


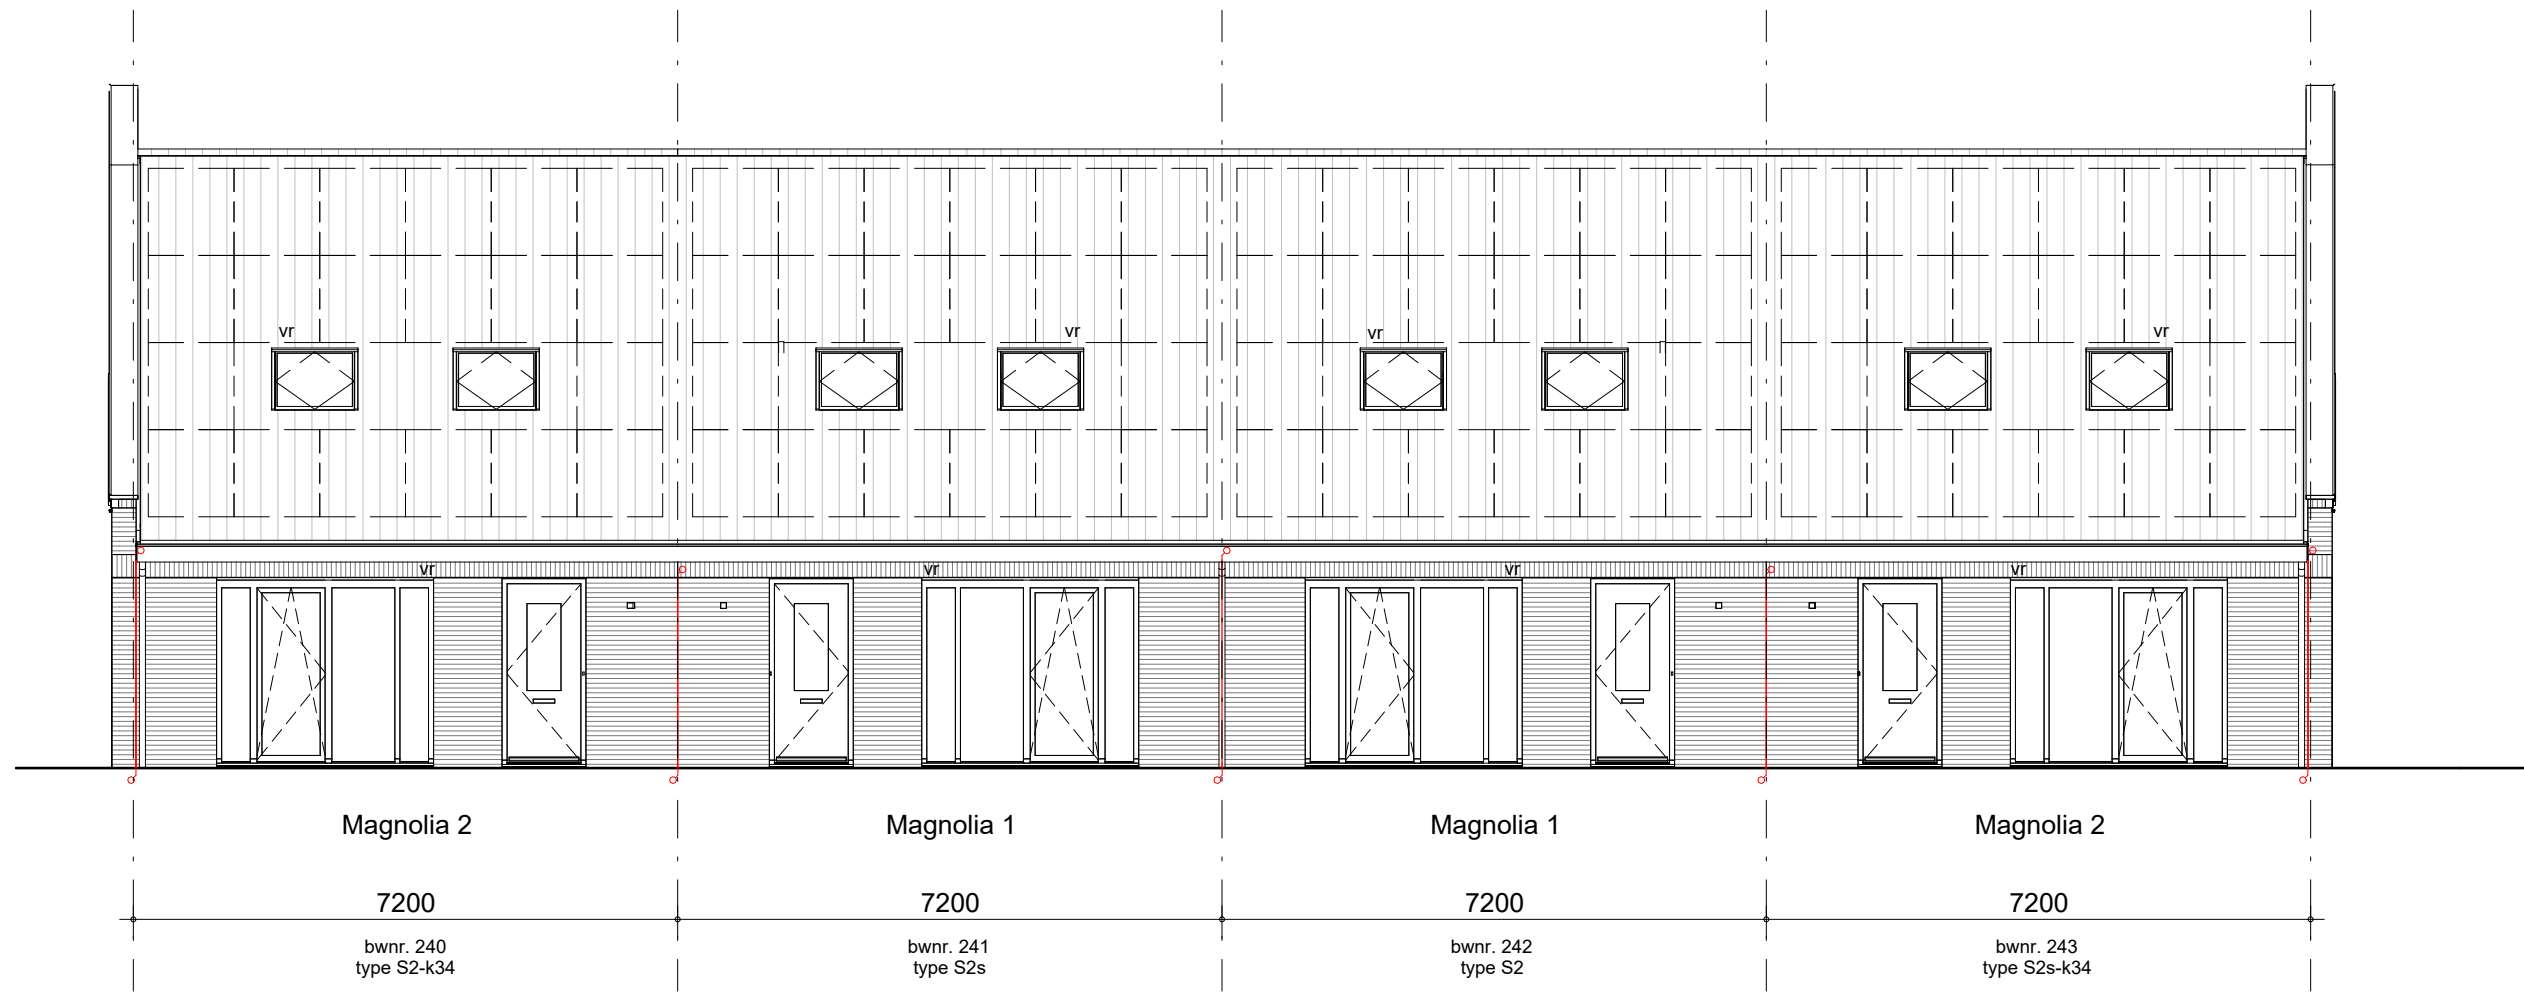


voorgevel - blok 37



zijgevel rechts - blok 37


Getekend is de mogelijke situering van de (optionele) pv-panelen.
Het aantal pv-panelen wordt bepaald aan de hand van de benodigde totaal Wp
(inclusief gekozen opties) uit de berekening conform de standaard eisen uit het
Besluit bouwwerken leefomgeving.

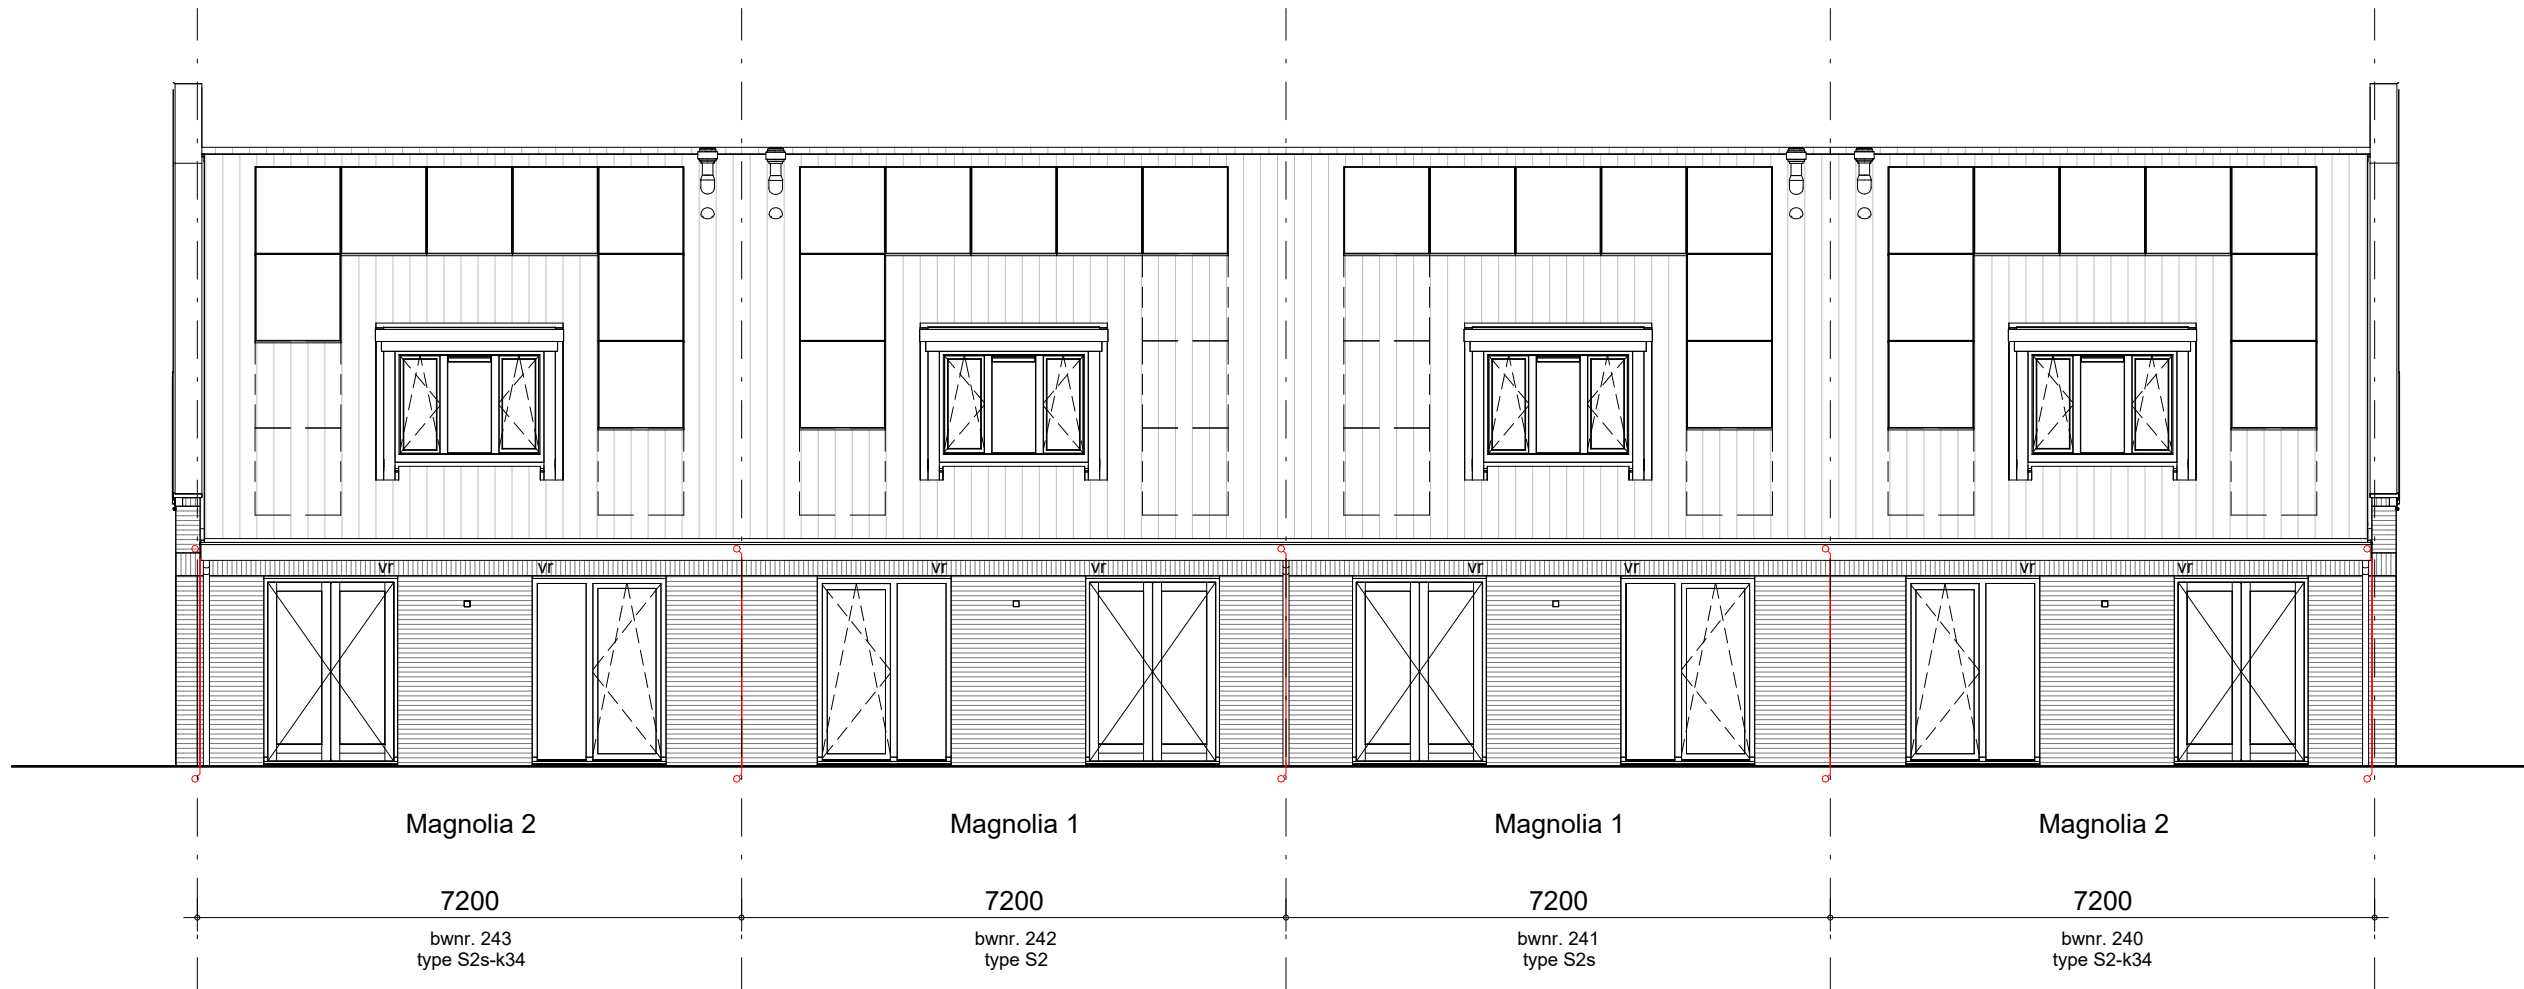

achtergevel - blok 37



zijgevel links - blok 37

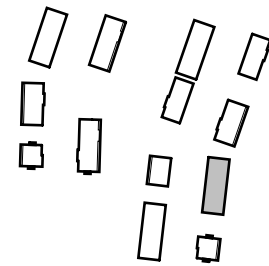

Architectuurstijl W3
Metselwerk A

* = eenzijdig doorvalveilig glas




voorgevel - blok 39



zijgevel rechts - blok 39


Getekend is de mogelijke situering van de (optionele) pv-panelen.
Het aantal pv-panelen wordt bepaald aan de hand van de benodigde totaal Wp
(inclusief gekozen opties) uit de berekening conform de standaard eisen uit het
Besluit bouwwerken leefomgeving.

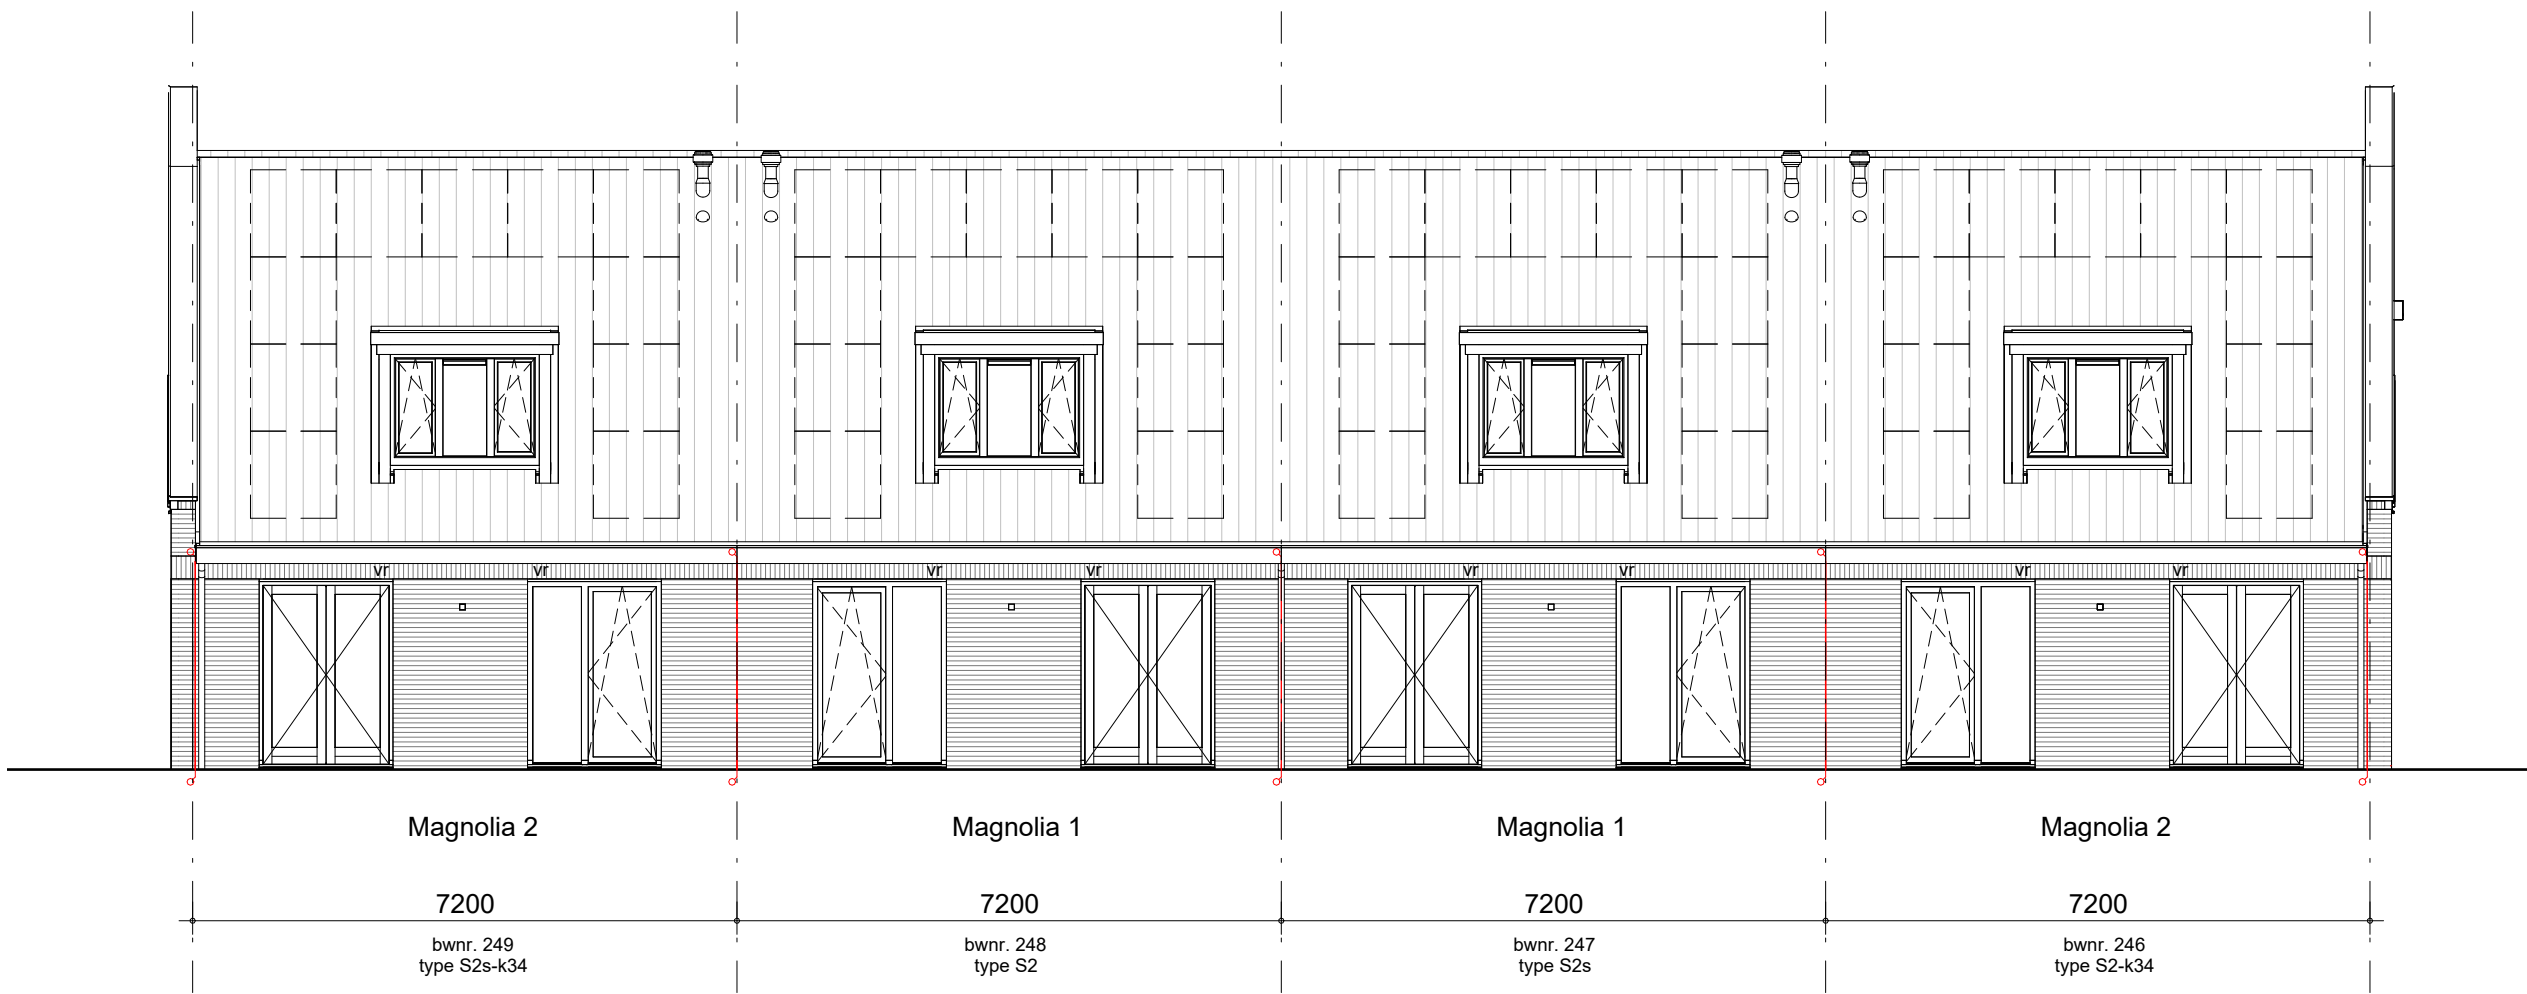

achtergevel - blok 39




zijgevel links - blok 39

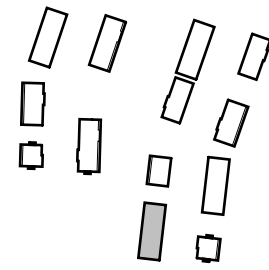


Architectuurstijl W3
Metselwerk C

	project	getekend	schaal
	Purmerend - 48 won. Kwadijkerpark fase 2b	RBo	1:100
	omschrijving	status	datum
	Blok39	definitief	23-09-2024
geveloverzicht		project nr	wijz.
		WN20691 (9789)	
		tekening nr	V-Blok39

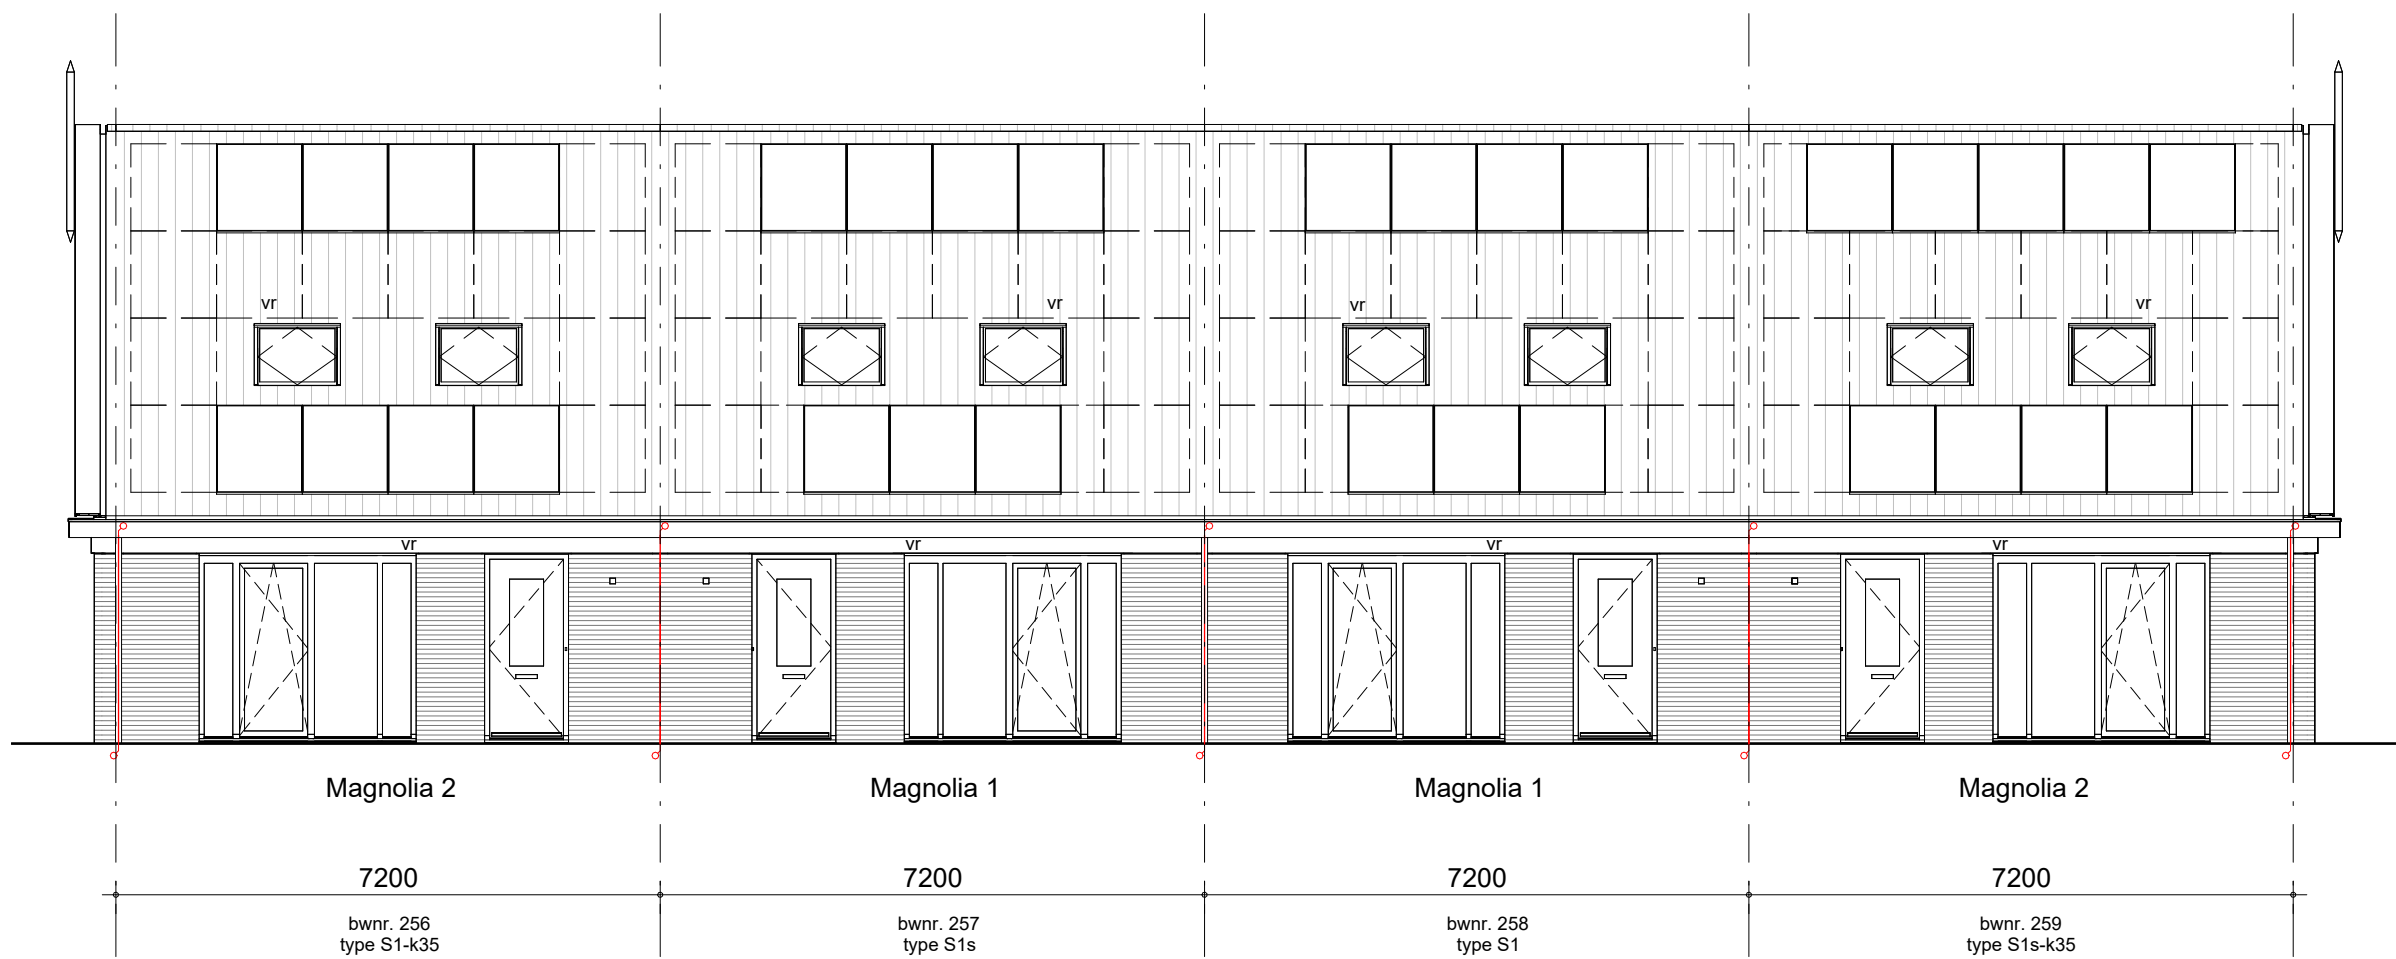


voorgevel - blok 42

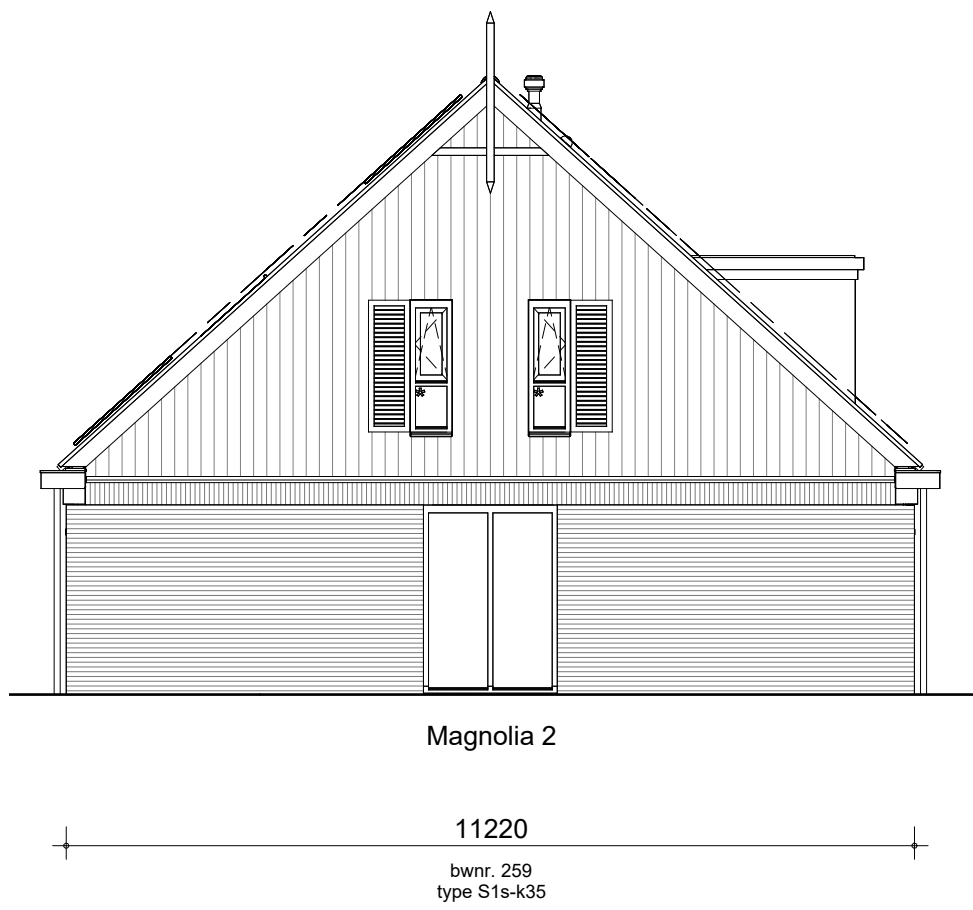


zijgevel rechts - blok 42


Getekend is de mogelijke situering van de (optionele) pv-panelen.
Het aantal pv-panelen wordt bepaald aan de hand van de benodigde totaal Wp
(inclusief gekozen opties) uit de berekening conform de standaard eisen uit het
Besluit bouwwerken leefomgeving.

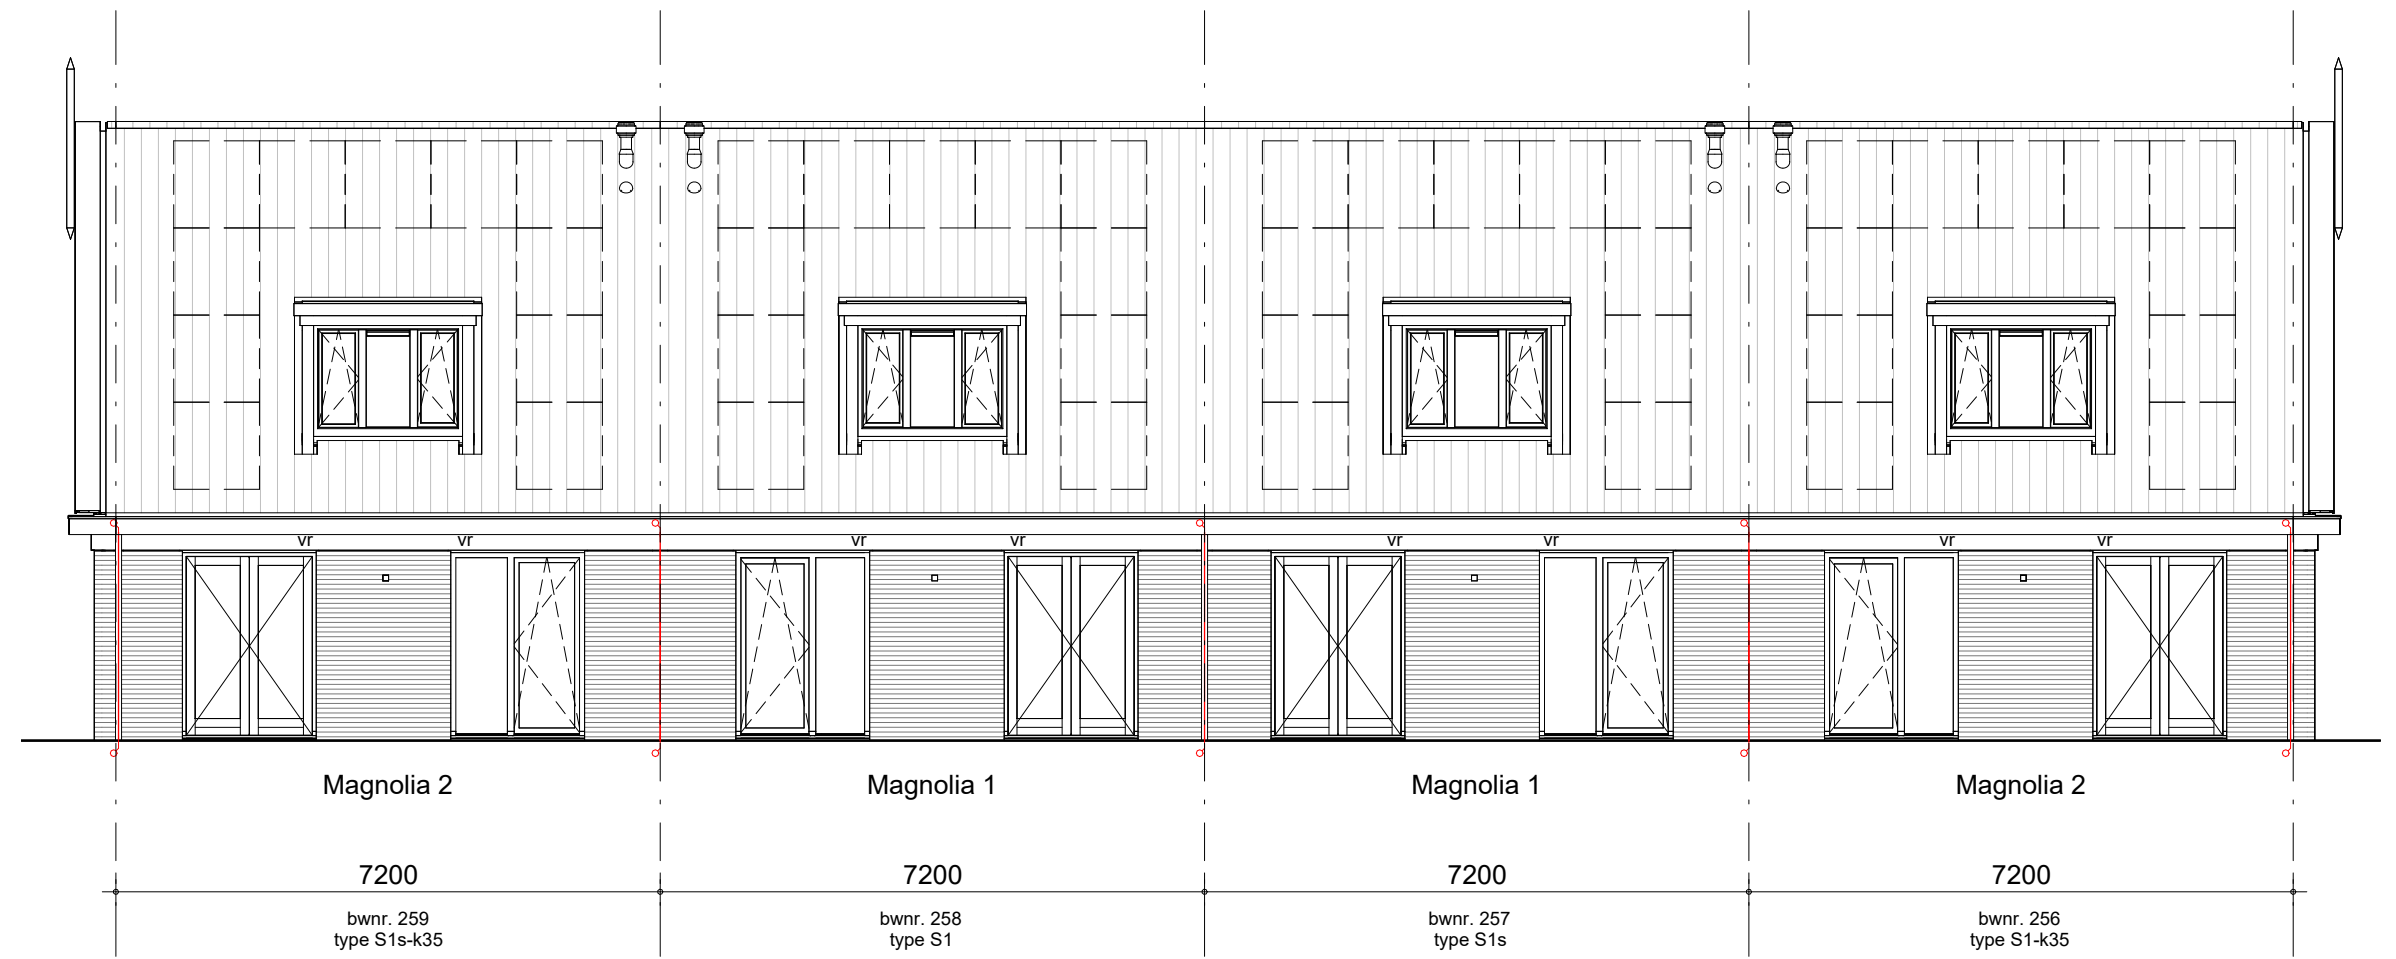

achtergevel - blok 42

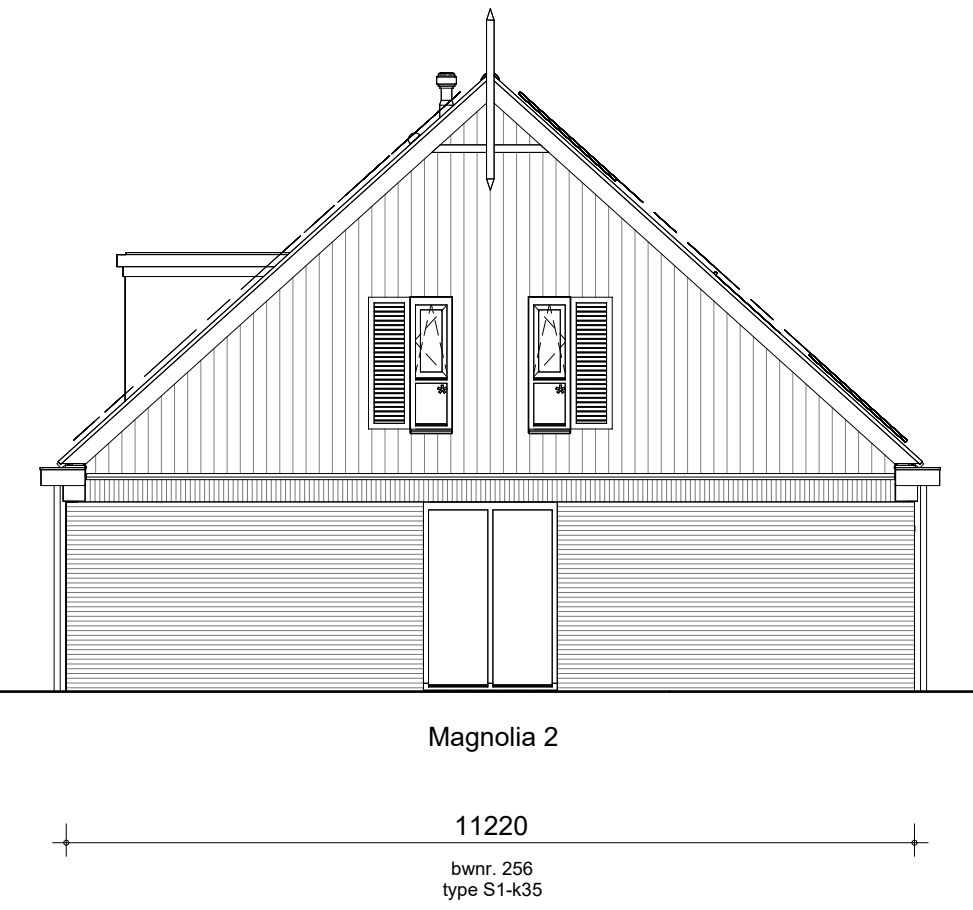

zijgevel links - blok 42

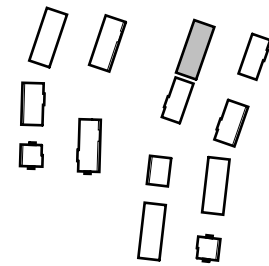

Architectuurstijl W2
Metselwerk B
Gevelstroken B

* = eenzijdig doorvalveilig glas



project
Purmerend - 48 won. Kwadijkerpark fase 2b

omachrijving
Blok 42
geveloverzicht

getekend
RBo

status
definitief


project nr
WN20691 (9789)

tekening nr
V-Blok42


schaal
1:100

datum
23-09-2024

wijz.

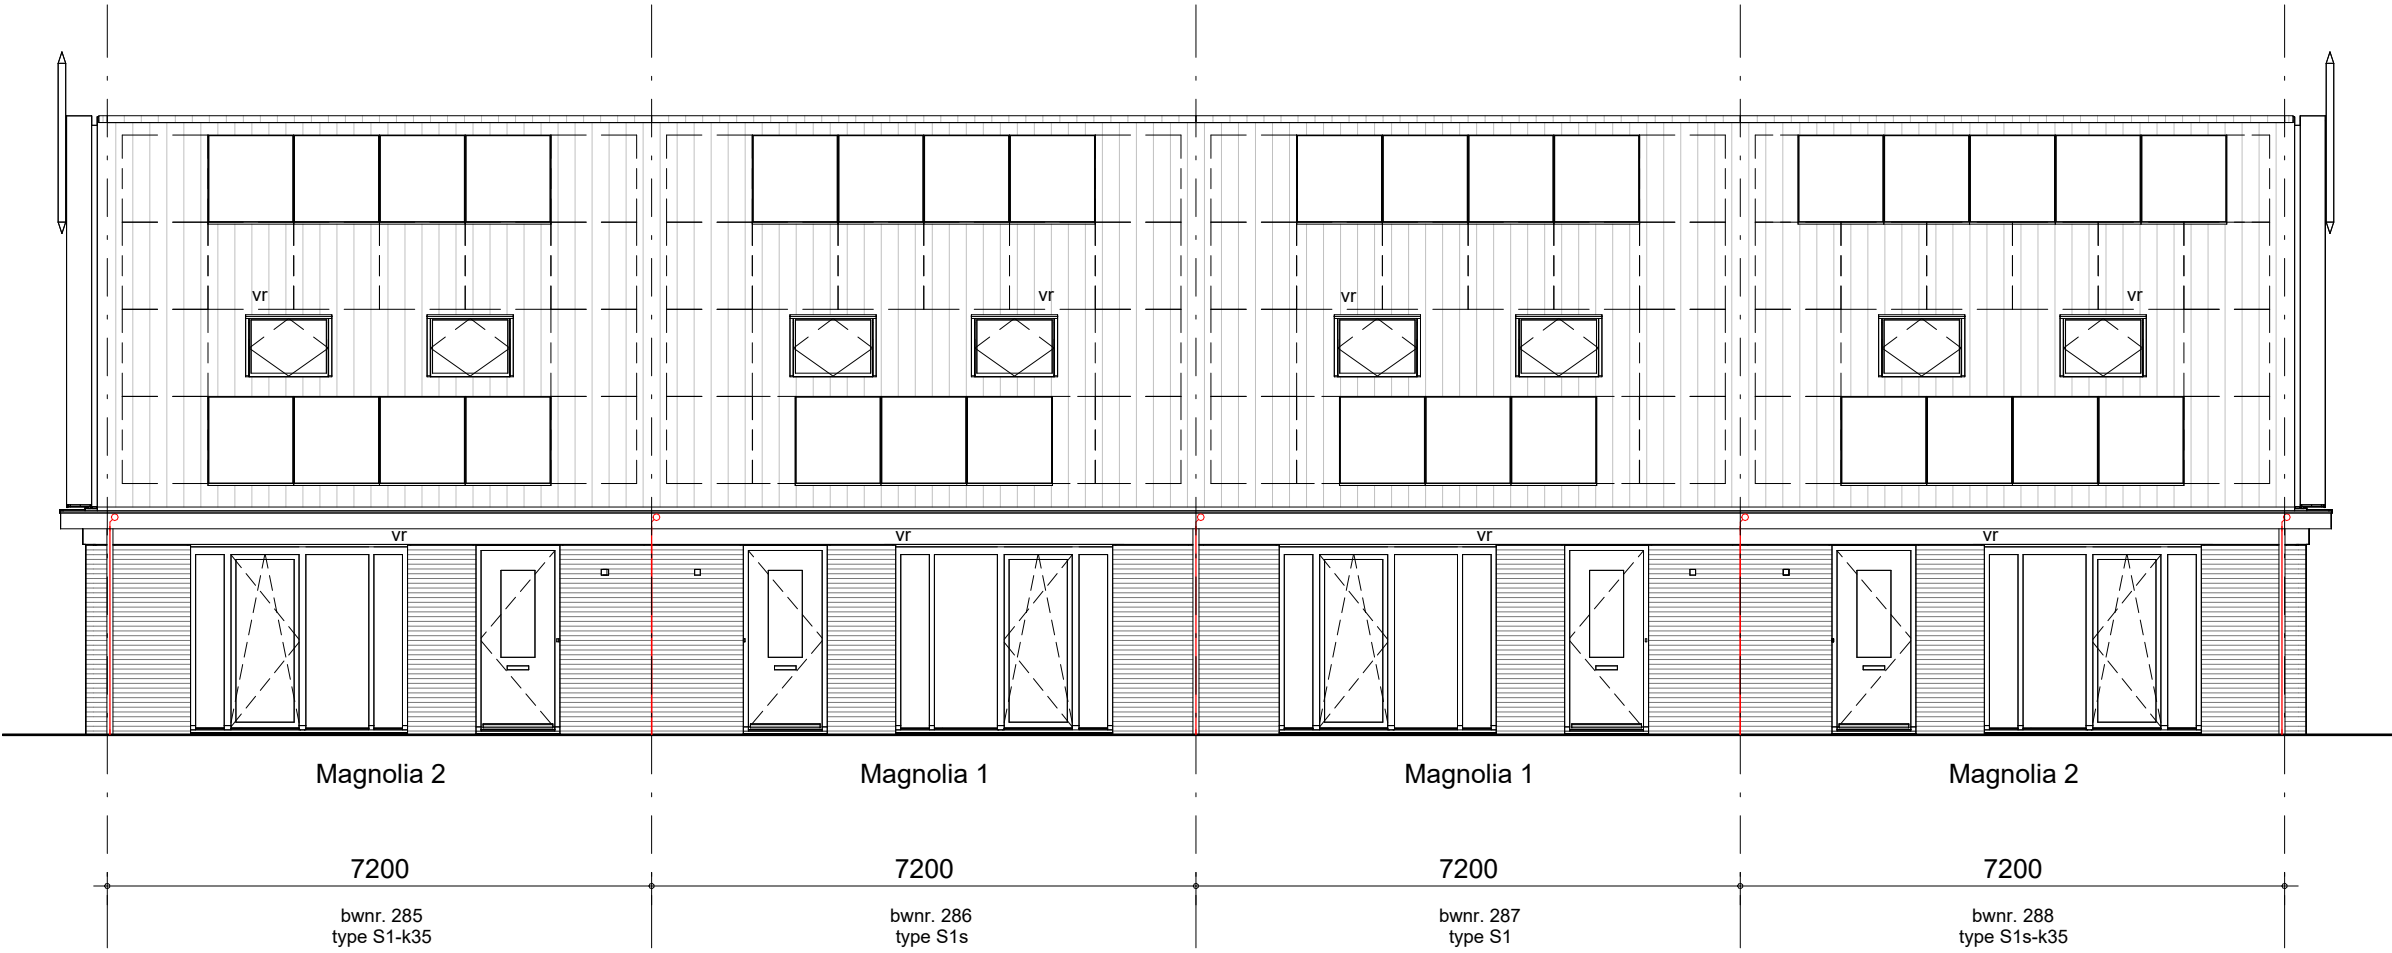


voorgevel - blok 47

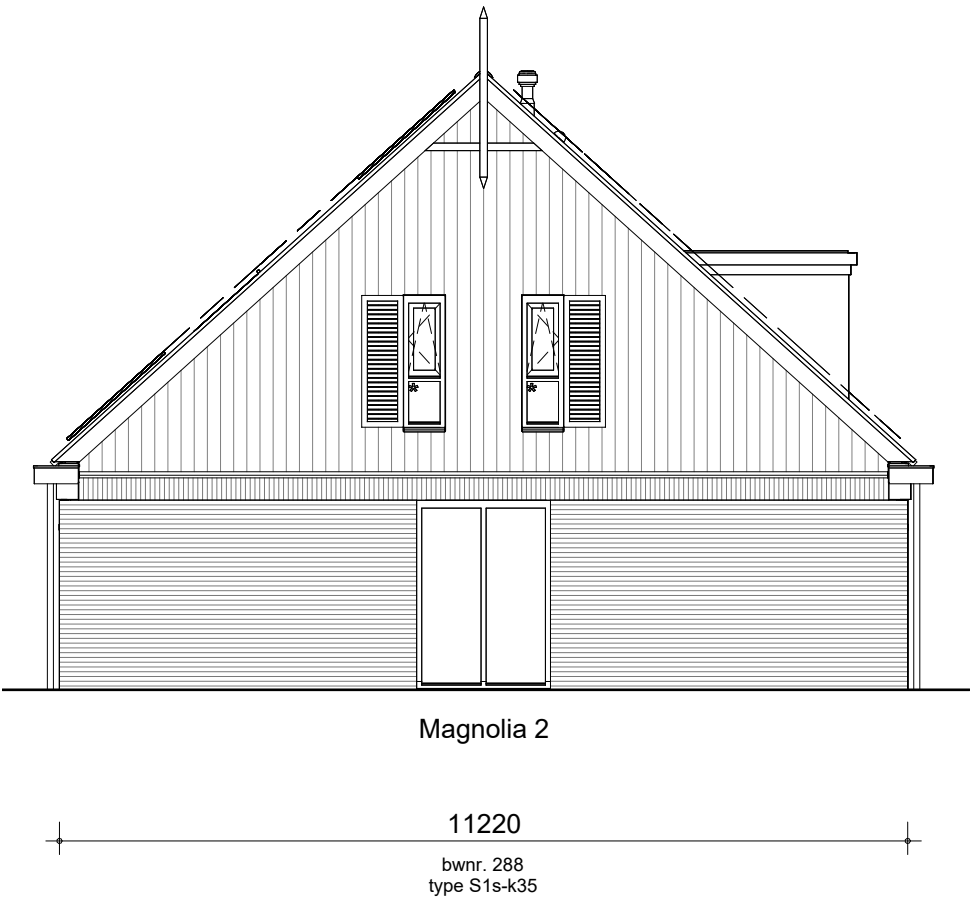


zijgevel rechts - blok 47


Getekend is de mogelijke situering van de (optionele) pv-panelen.
Het aantal pv-panelen wordt bepaald aan de hand van de benodigde totaal Wp
(inclusief gekozen opties) uit de berekening conform de standaard eisen uit het
Besluit bouwwerken leefomgeving.

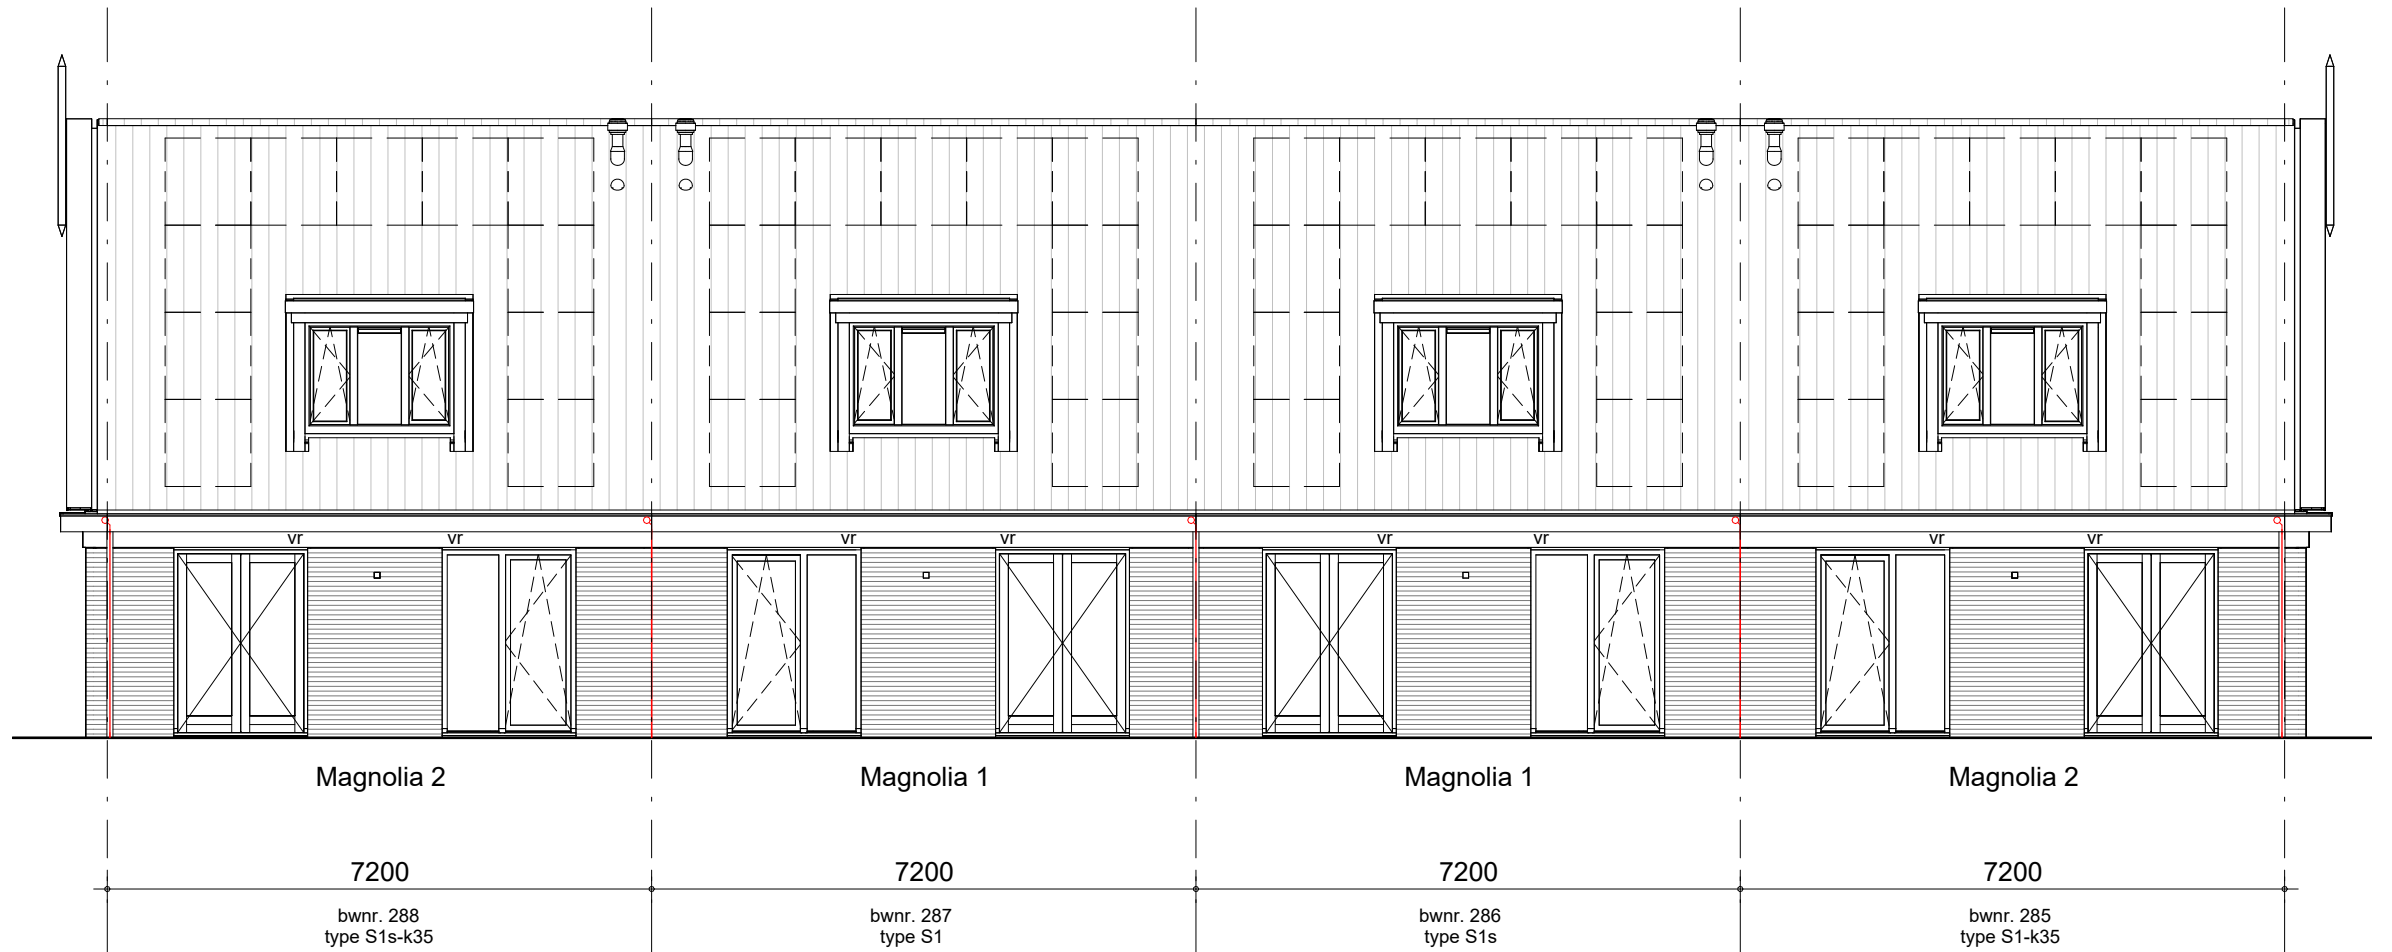


achtergevel - blok 47

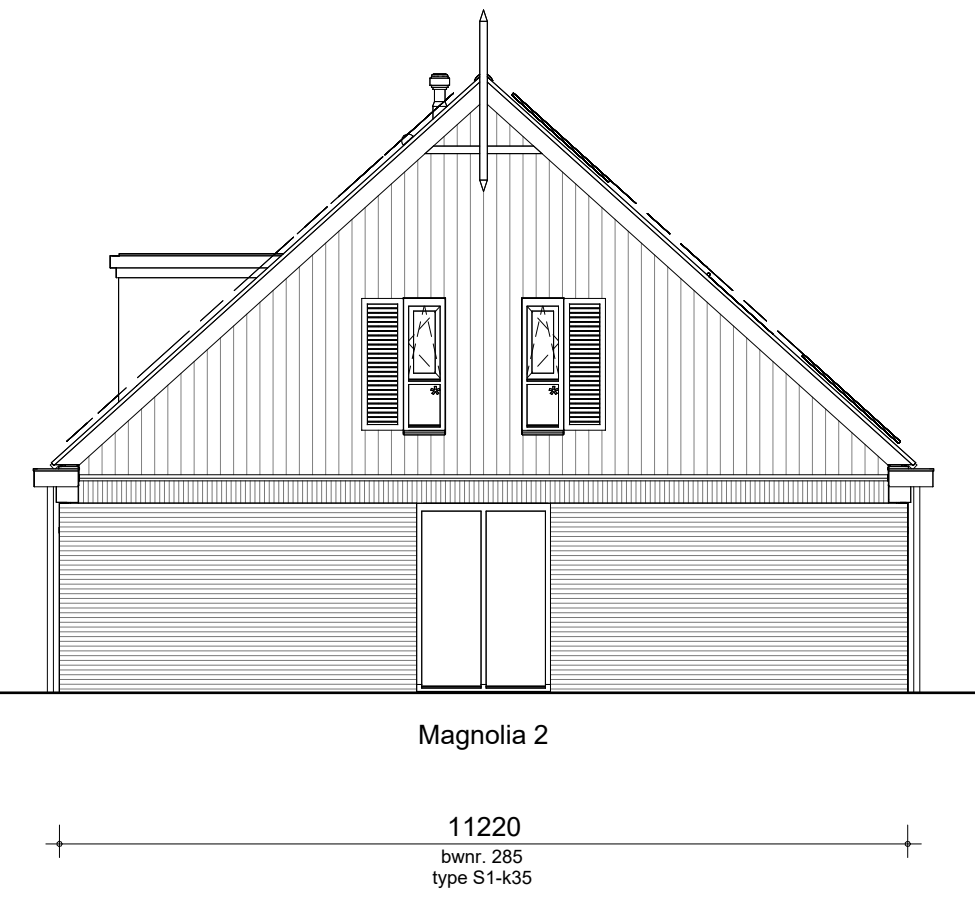

zijgevel links - blok 47

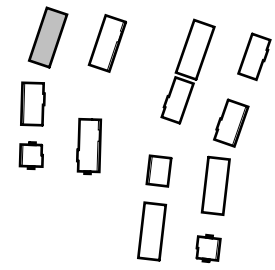

Architectuurstijl W2
Metselwerk B
Gevelstroken B

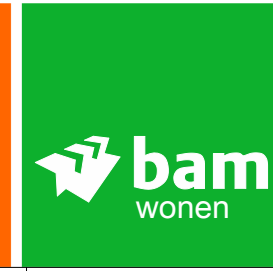	project	getekend	schaal
	Purmerend - 48 won. Kwadijkerpark fase 2b	RBo	1:100
	omschrijving	status	datum
	Blok 47 geveloverzicht	definitief	23-09-2024
	project nr	wijz.	
	WN20691 (9789)		
	tekening nr		
	V-Blok47		