


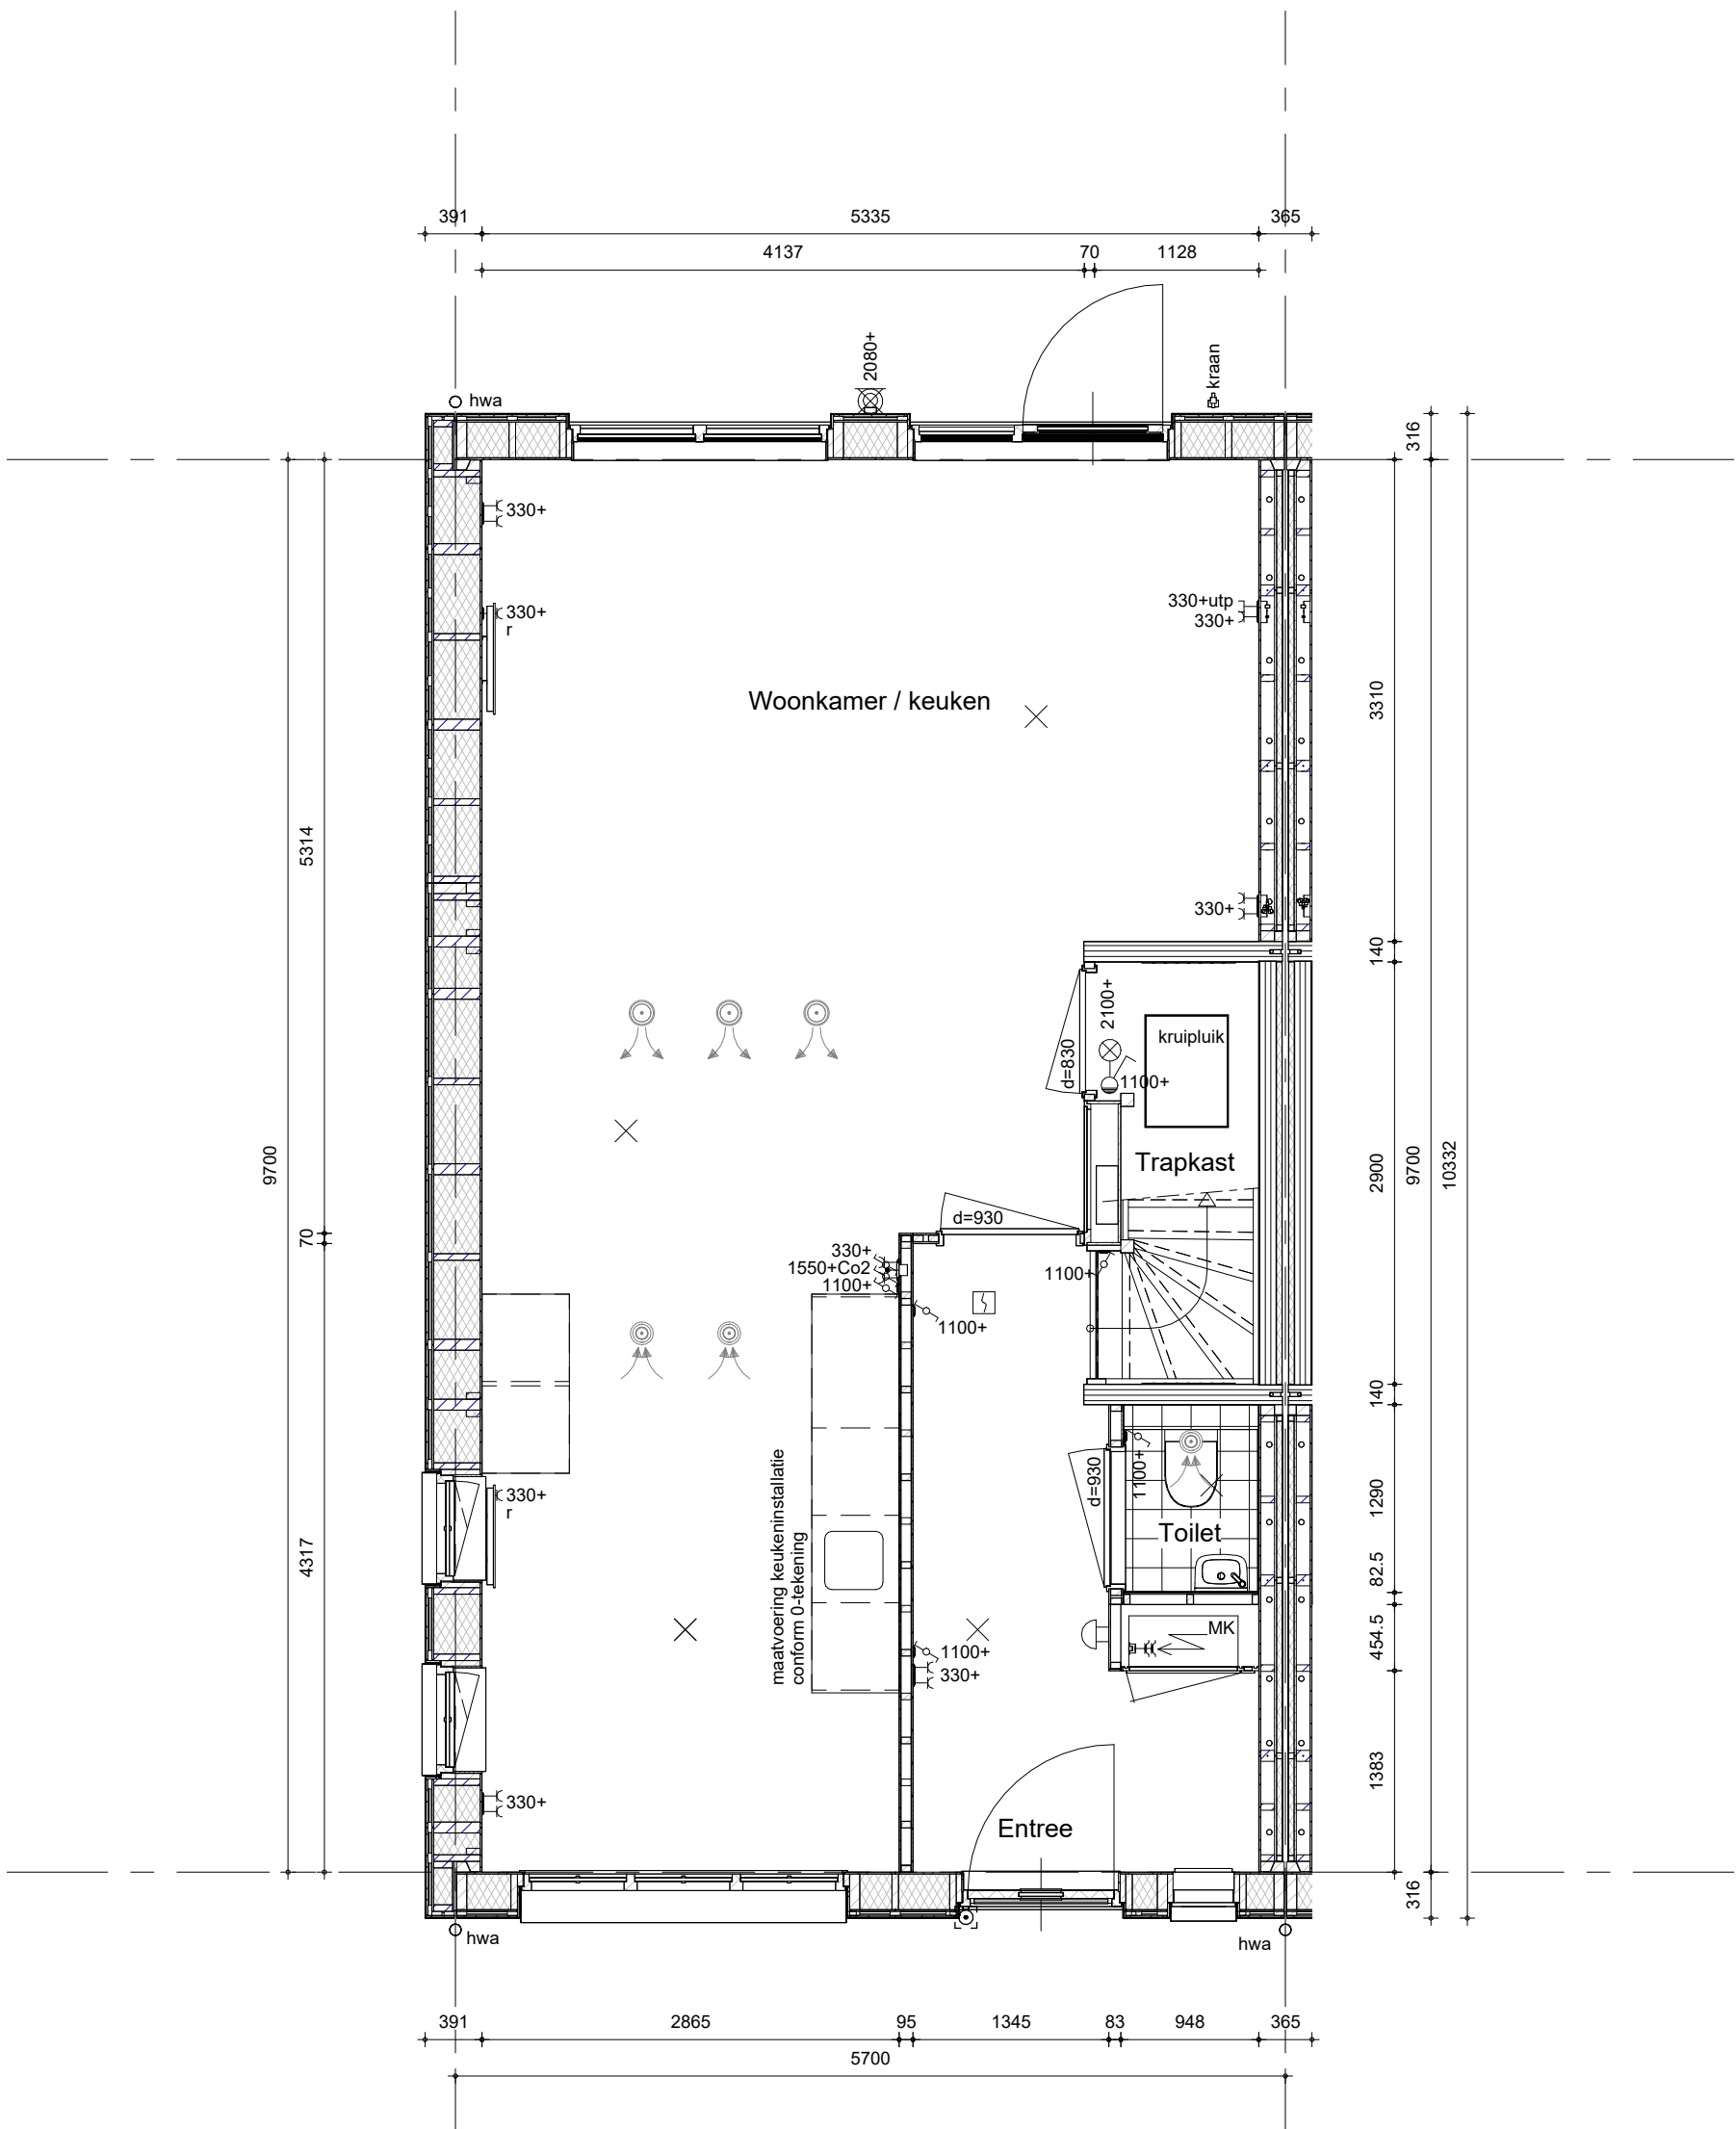

- Hemelwaterafvoeren als aangegeven op situatietekening en gevelaanzichten.
- Terrastegels als aangegeven op situatietekening en overzicht woningblokken.



project  
**Thuis in Serenade - Sliedrecht**

omschrijving  
**Type C2 (Fresco)  
begane grond**

getekend  
**Team Flow**

status  
**definitief**


project nr  
**WN50103**

tekening nr  
**V-C2-000**

schaal  
**1:50**

datum  
**05-05-2026**

wijz. datum

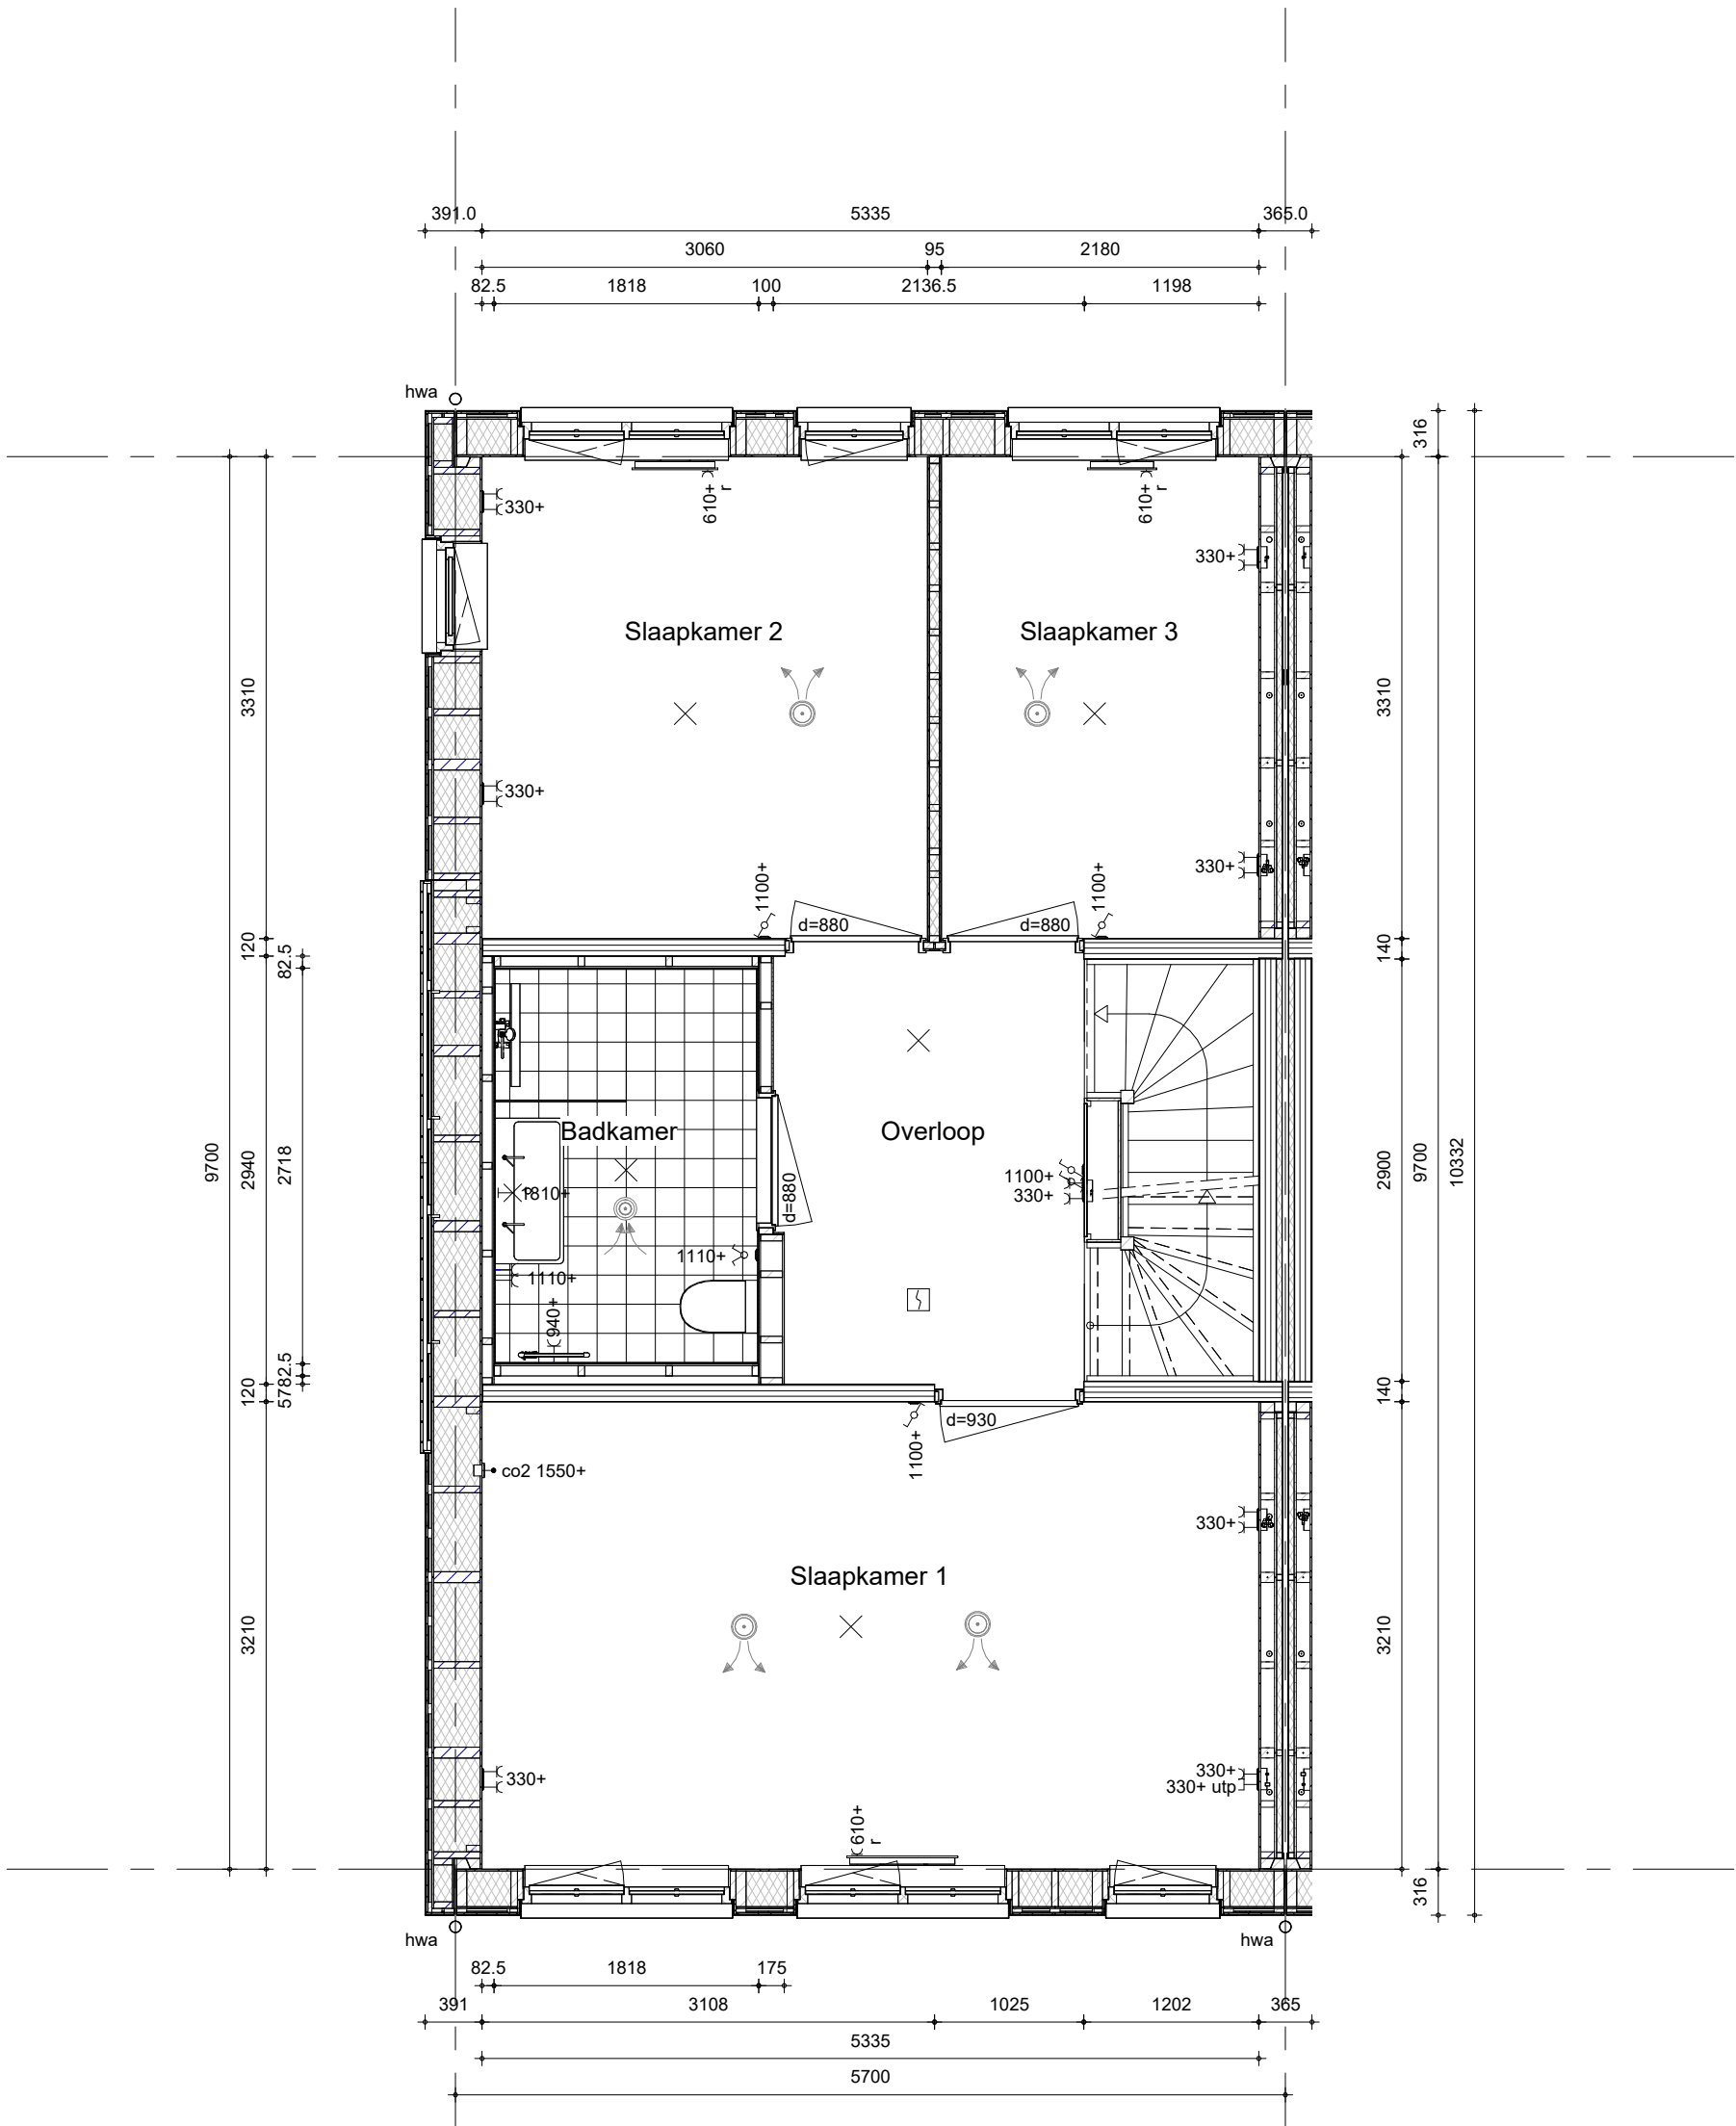


- Hemelwaterafvoeren als aangegeven op situatietekening en gevelaanzichten.

Bouwnummer(s): 13



project  
**Thuis in Serenade - Sliedrecht**  
omschrijving  
**Type C2 (Fresco)  
eerste verdieping**

getekend  
**Team Flow**  
status  
**definitief**  
project nr  
**WN50103**  
tekening nr  
**V-C2-010**  
schaal  
**1:50**  
datum  
**05-05-2026**  
wijz. datum

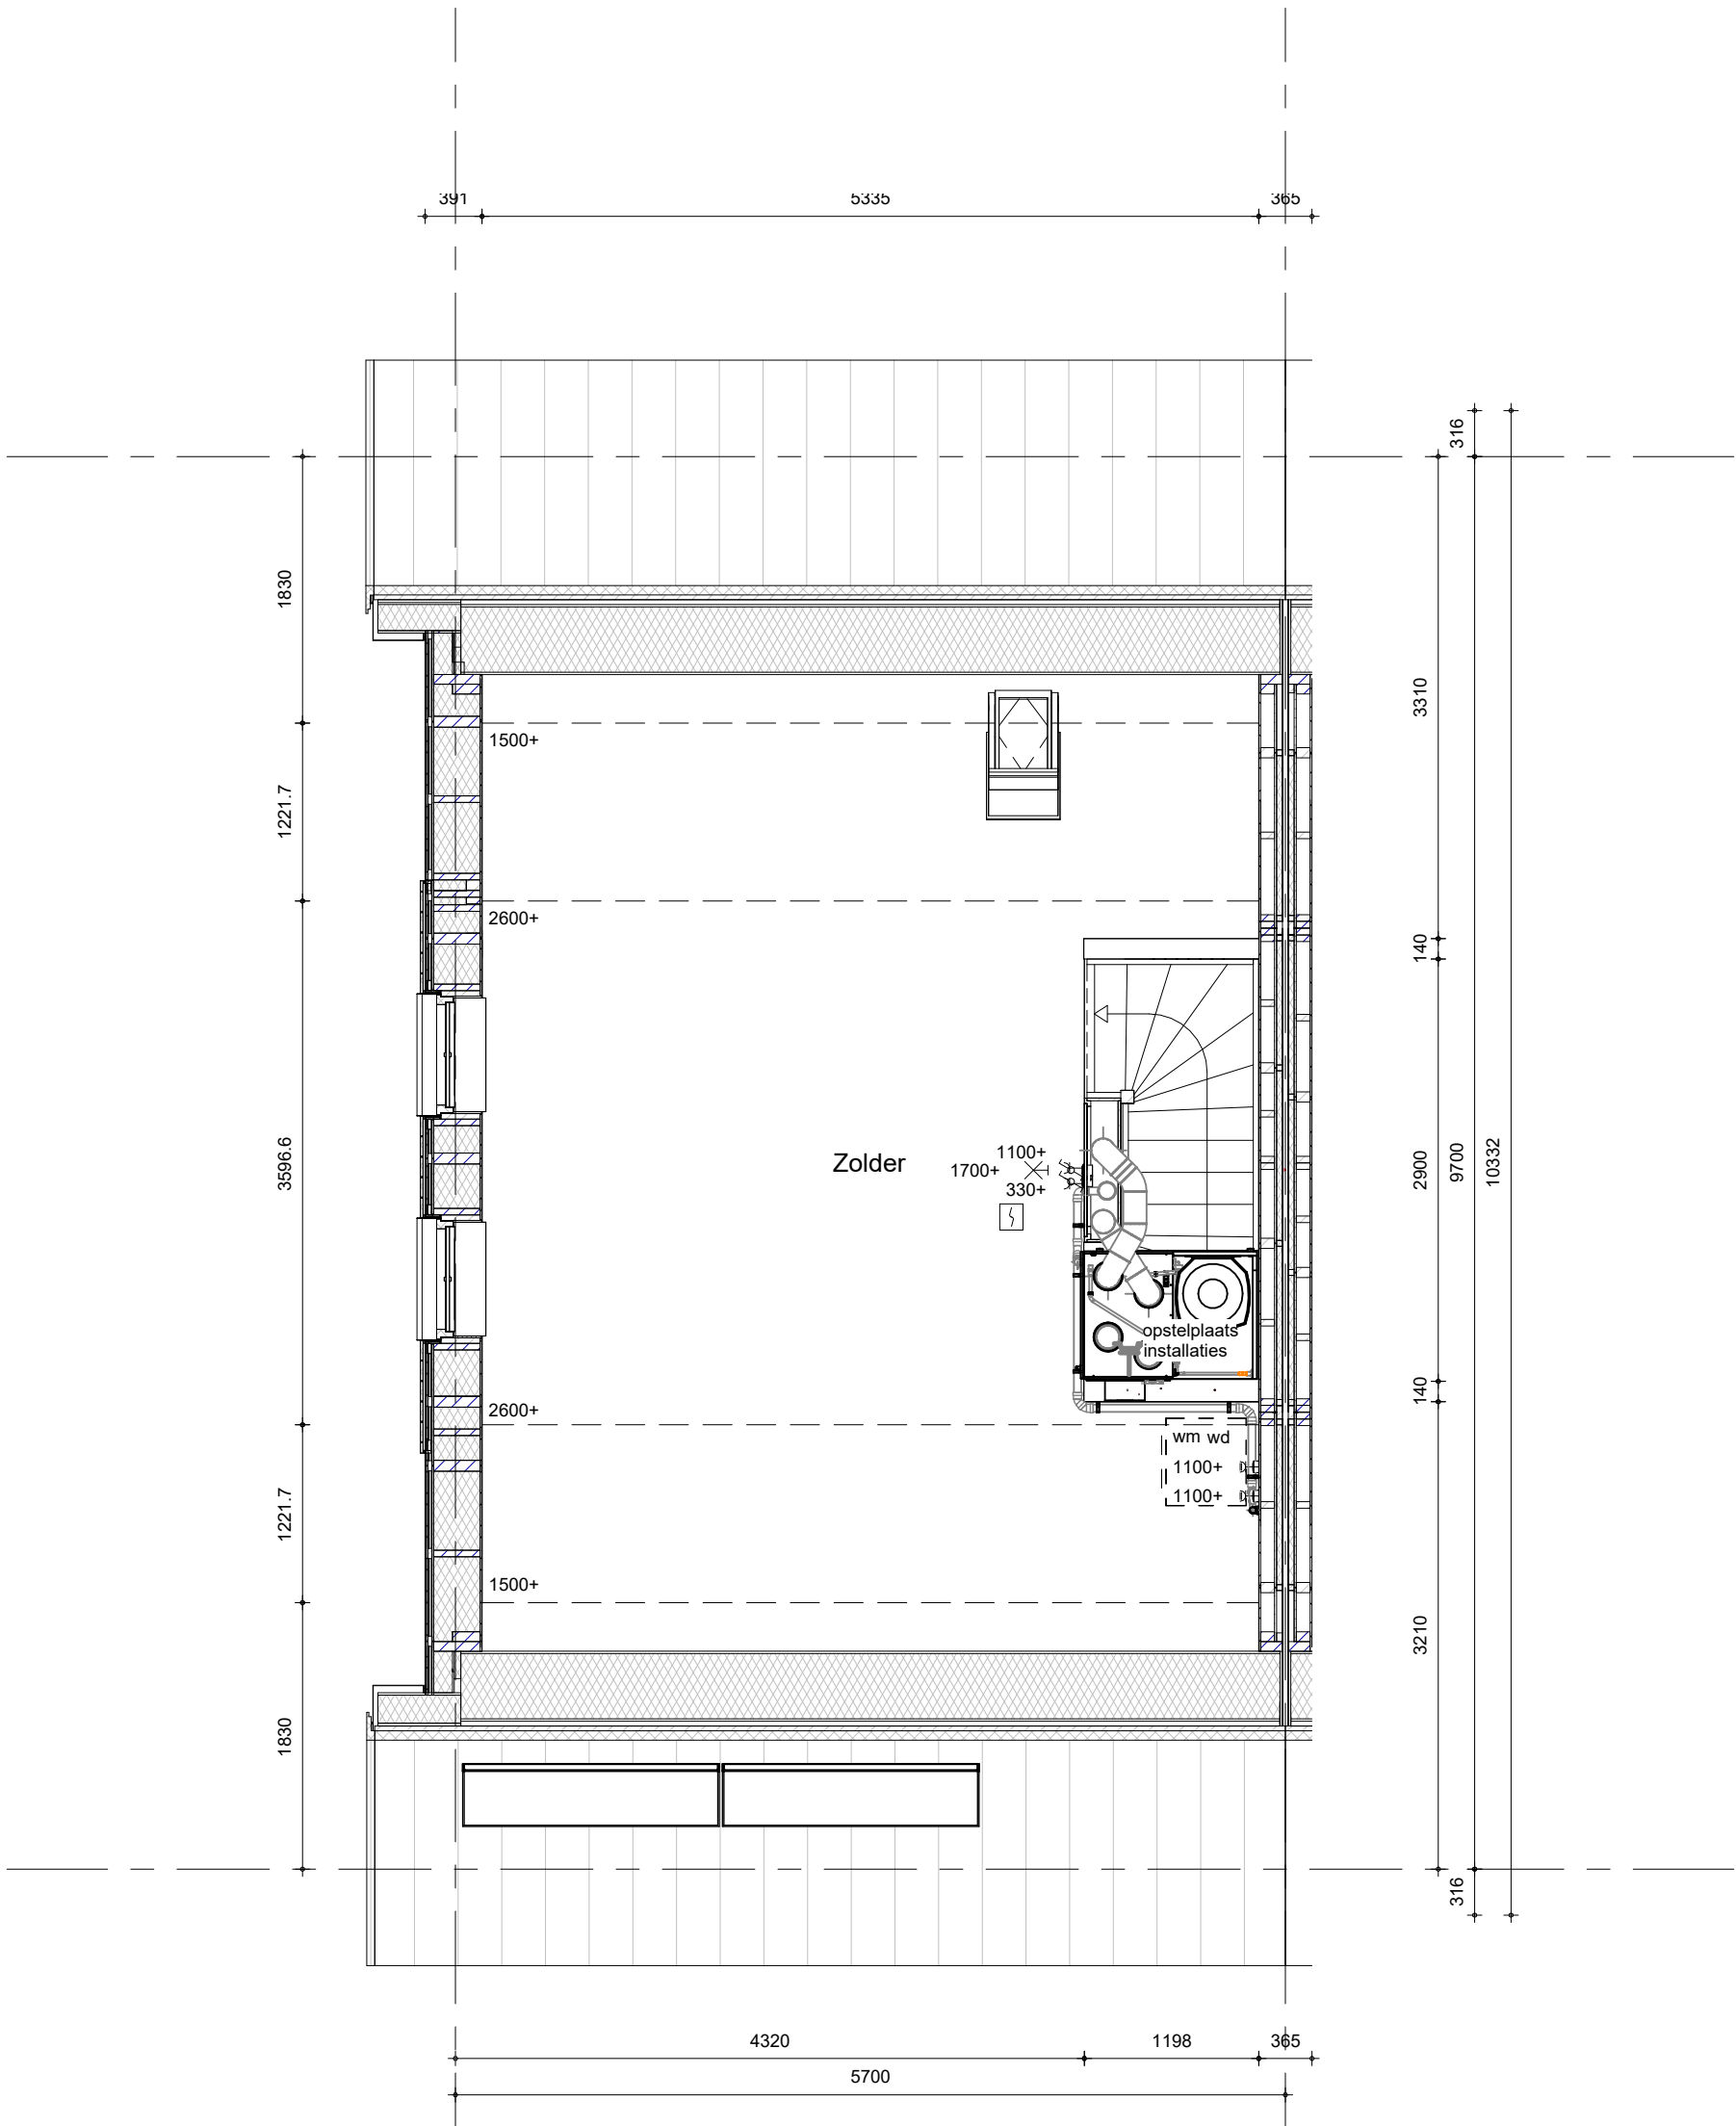


- Hemelwaterafvoeren als aangegeven op situatietekening en gevelaanzichten.



project  
Thuis in Serenade - Sliedrecht  
omschrijving  
Type C2 (Fresco)  
tweede verdieping

getekend  
Team Flow  
status  
definitief  
project nr  
WN50103  
tekening nr  
V-C2-020  
schaal  
1:50  
datum  
05-05-2026  
wijz. datum

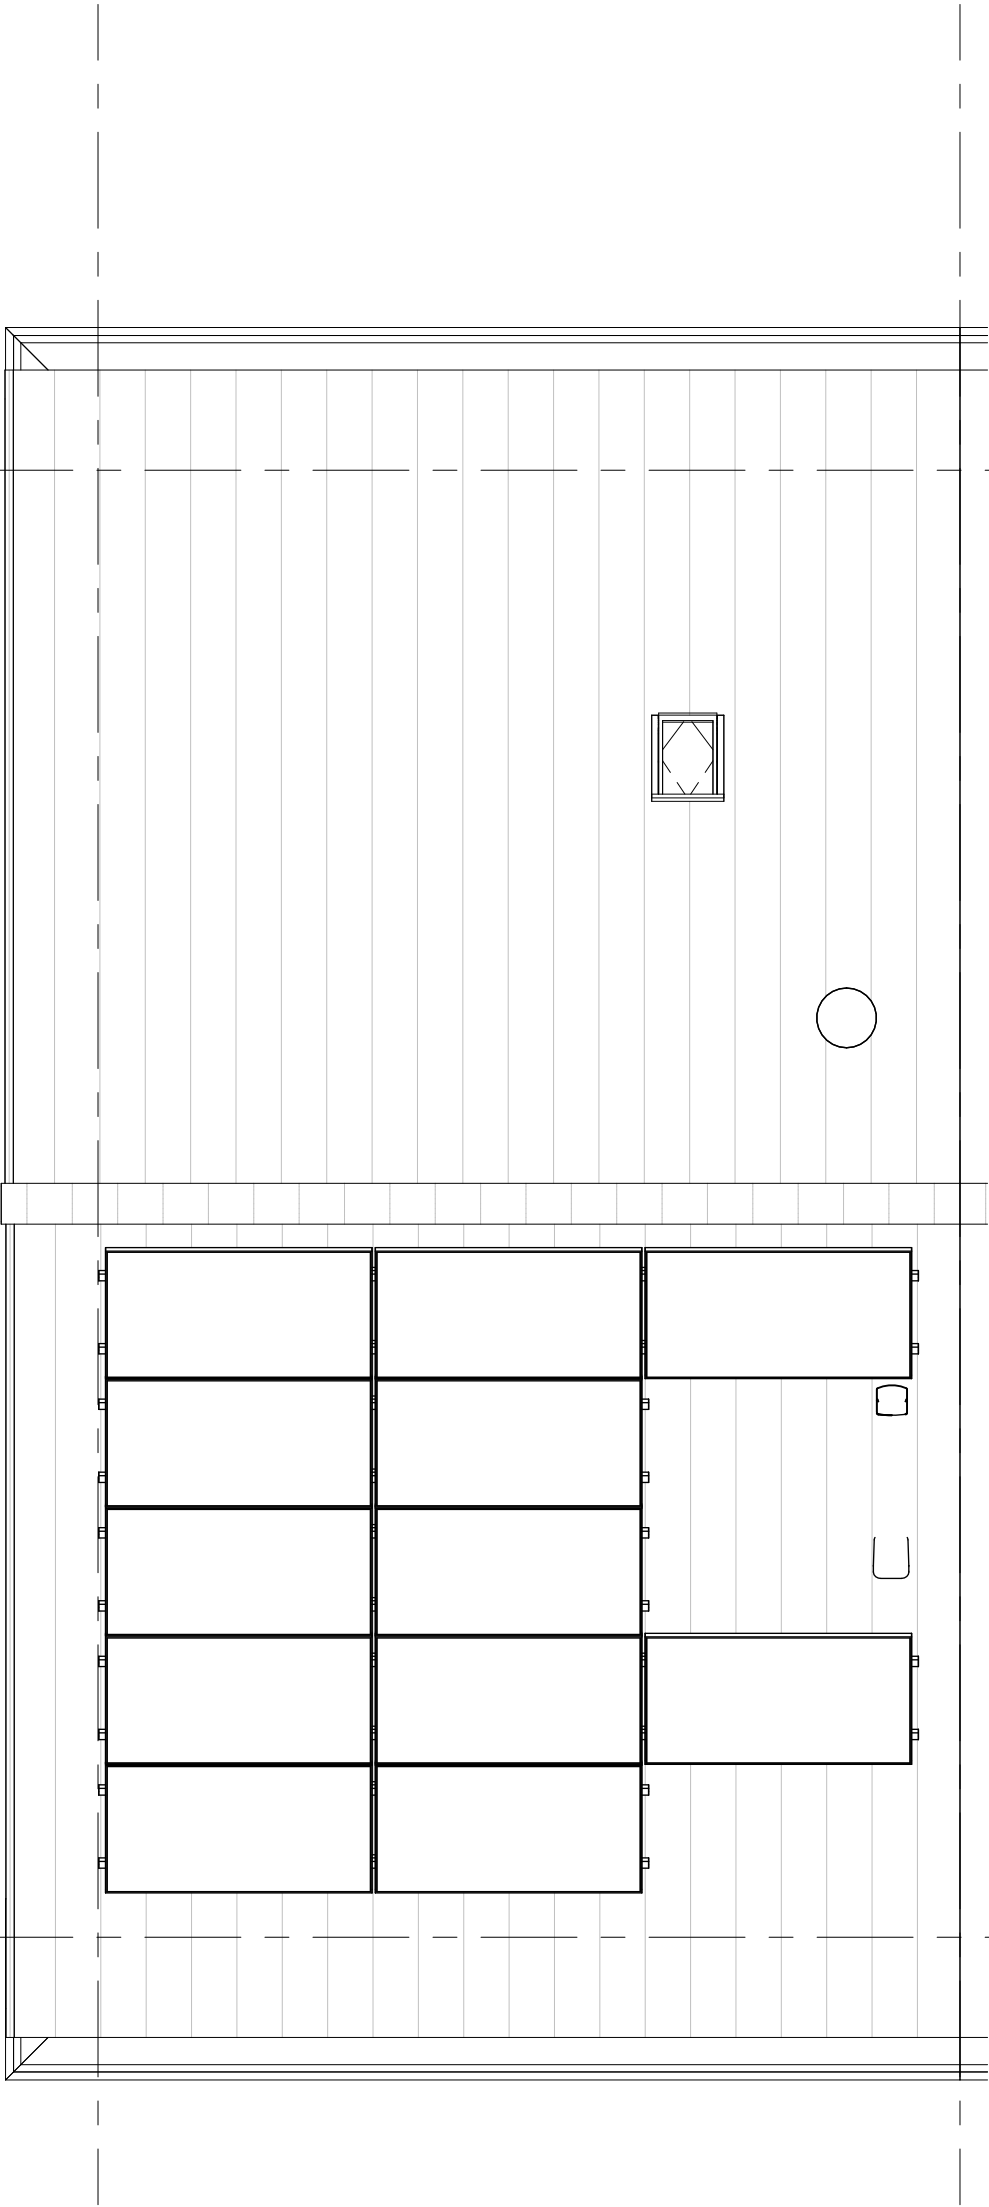

- De definitieve aantallen en posities worden vastgesteld na opgave door de installateur.
- Het aantal en de positie van de PV-panelen op deze tekening zijn indicatief.
- Hemelwaterafvoeren als aangegeven op situatietekening en gevelaanzichten.



project  
Thuis in Serenade - Sliedrecht

omschrijving  
Type C2 (Fresco)  
dak

getekend  
Team Flow

status  
definitief


project nr  
WN50103

tekening nr  
**V-C2-030**

schaal  
1:50

datum  
05-05-2026

wijz. datum

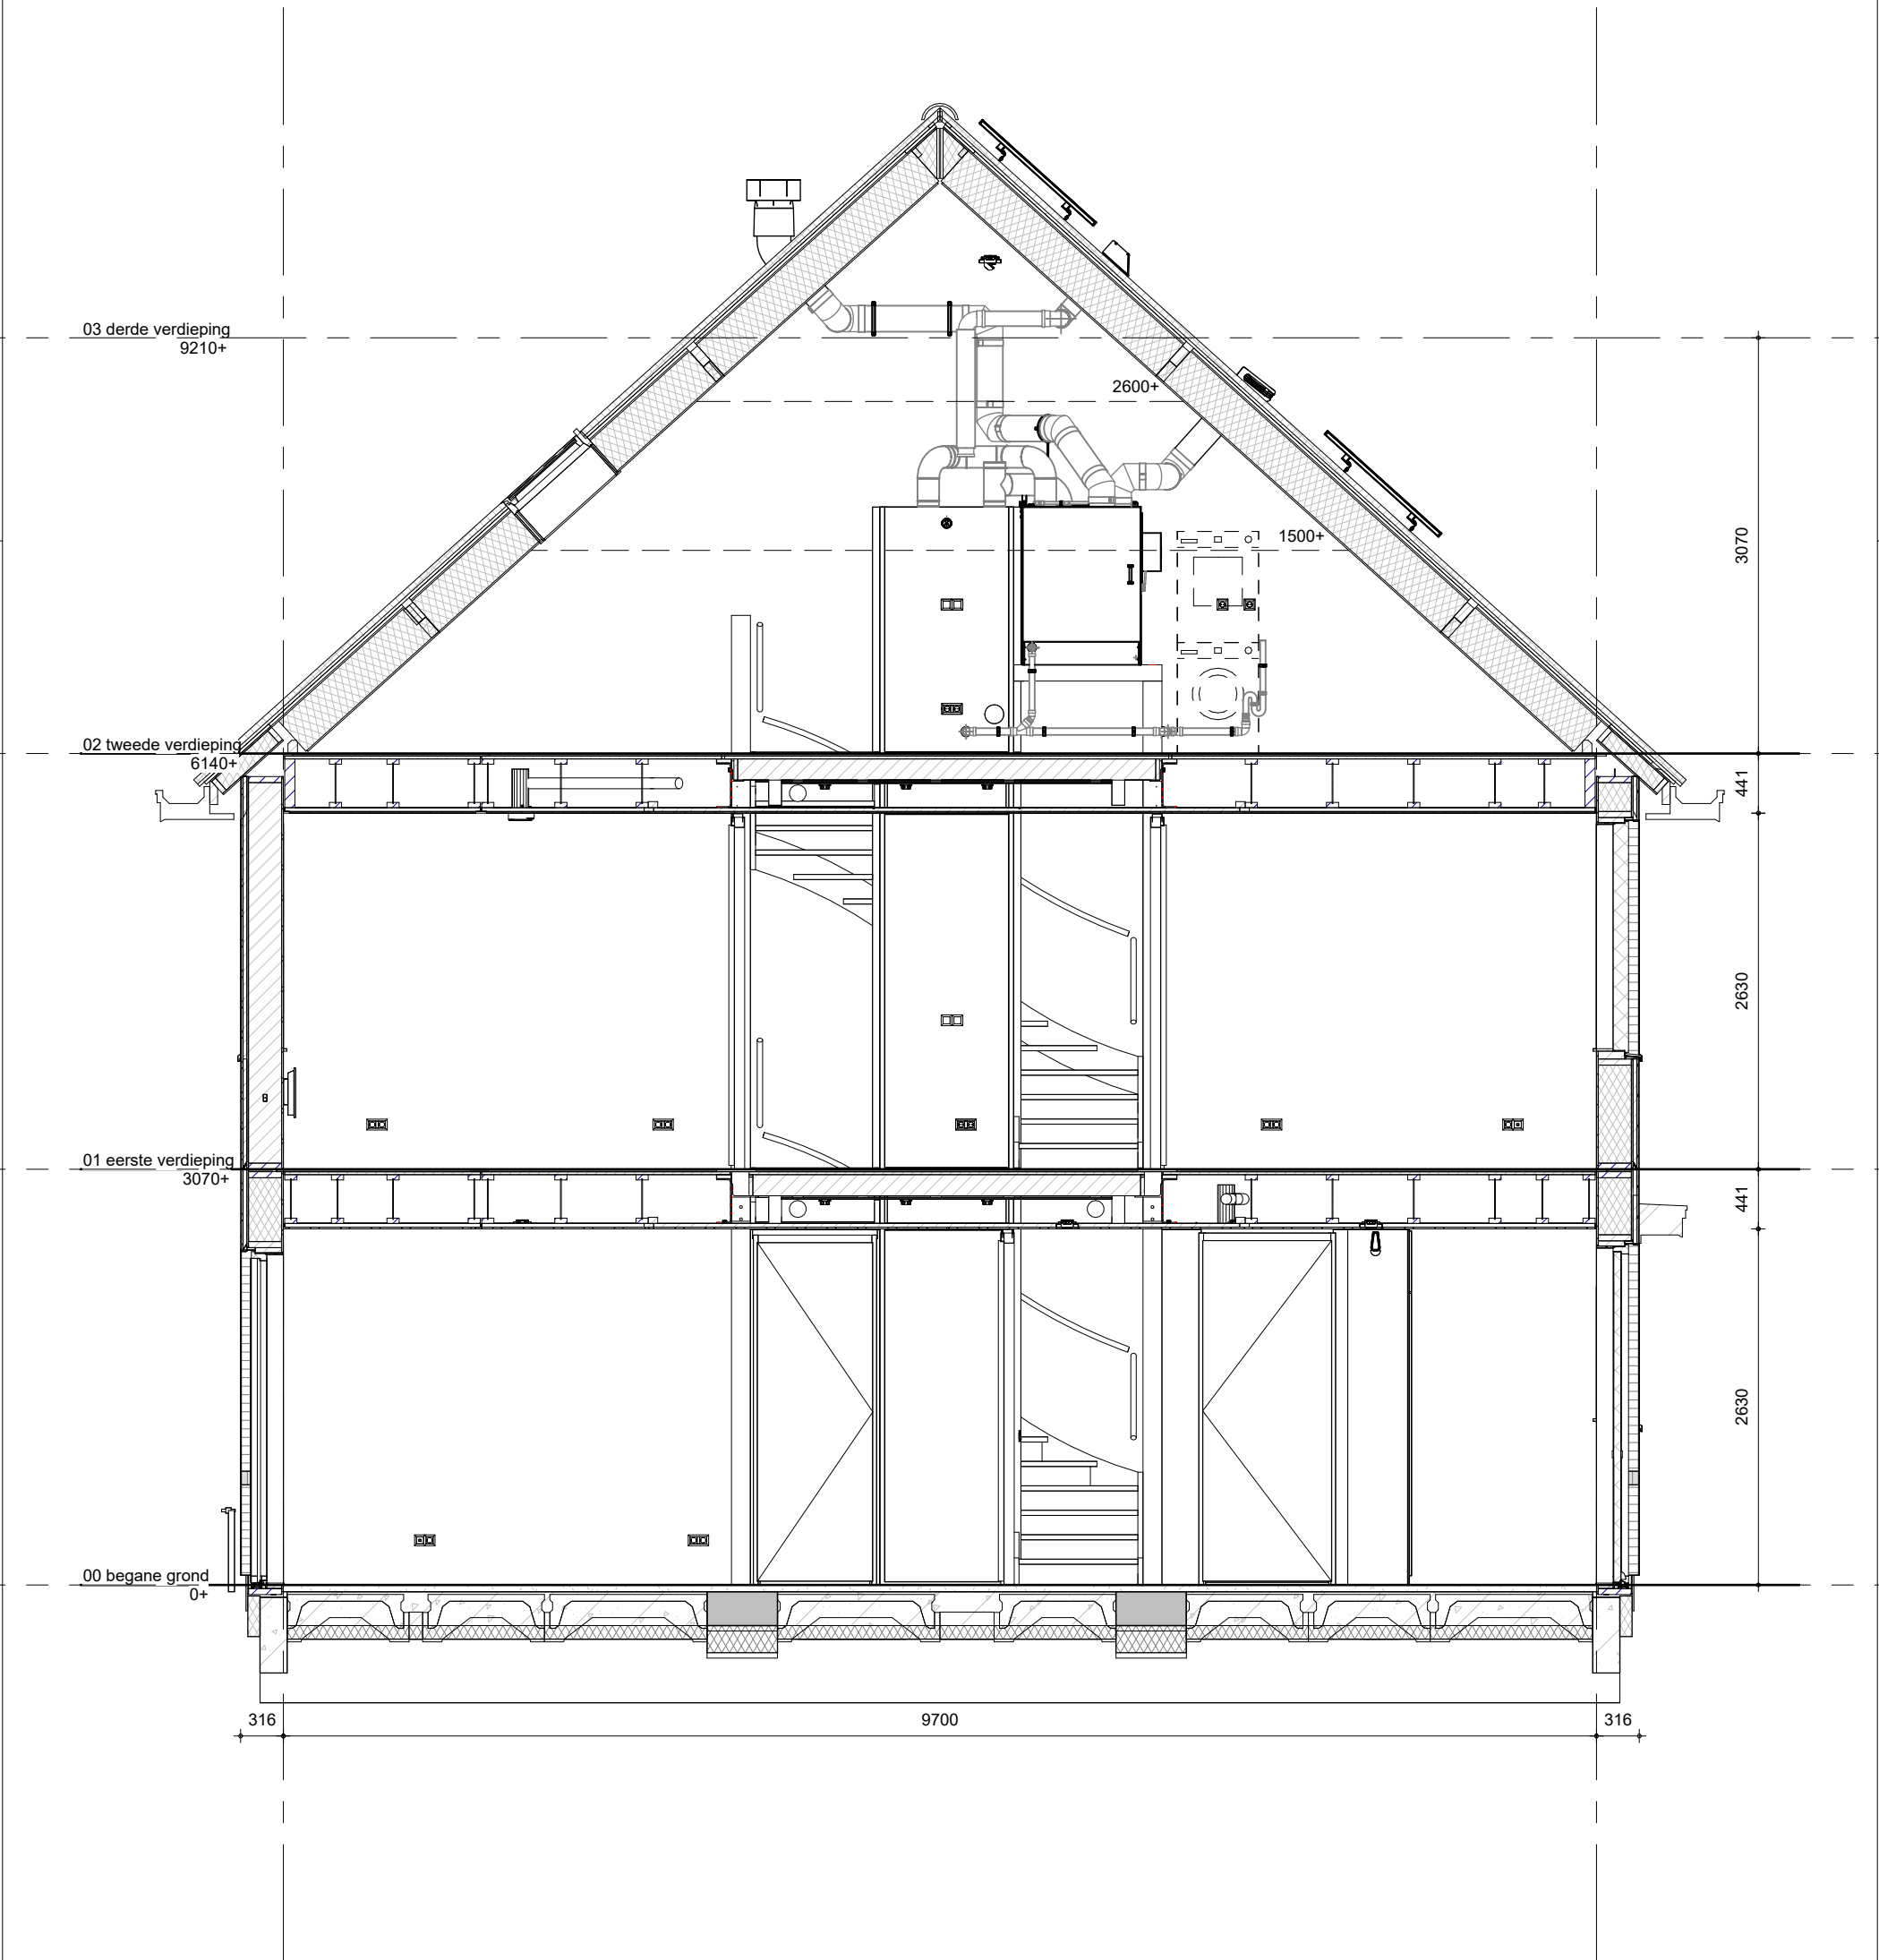

Bouwnummer(s): 13



project  
Thuis in Serenade - Sliedrecht  
omschrijving  
Type C2 (Fresco)  
doorsnede

getekend  
Team Flow  
status  
definitief  
project nr  
WN50103  
tekening nr  
**V-C2-360**  
schaal  
1:50  
datum  
05-05-2026  
wijz. datum