


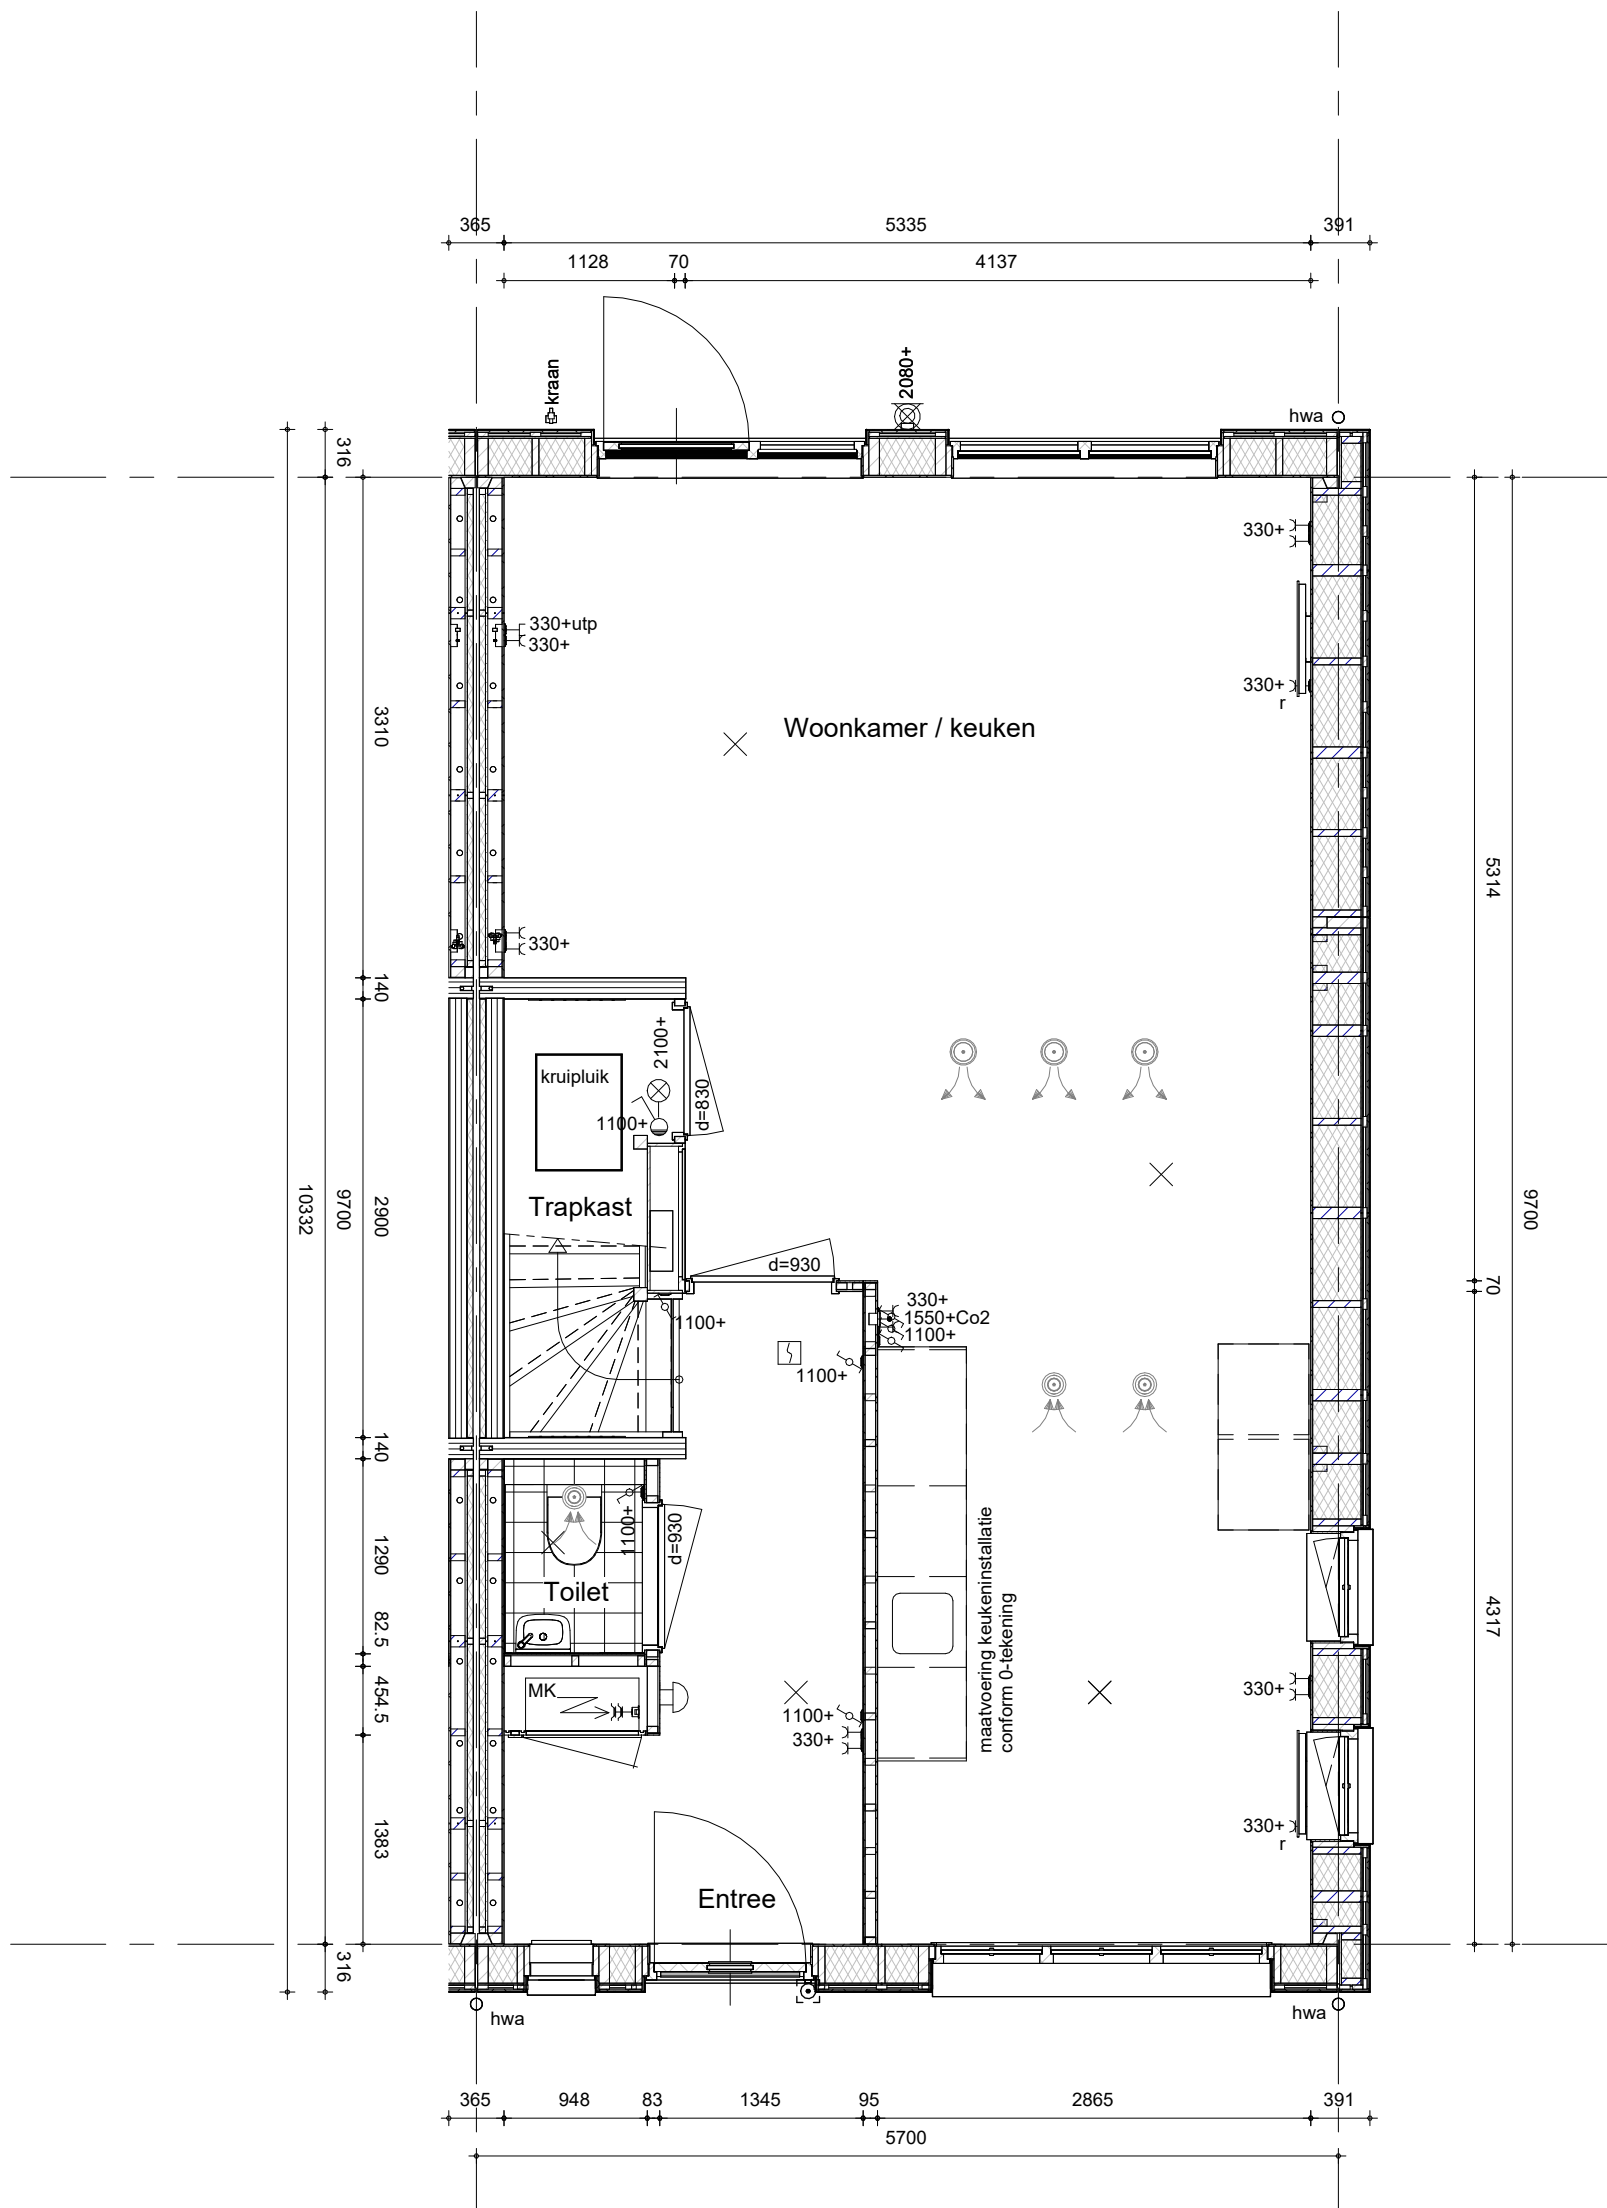


- Hemelwaterafvoeren als aangegeven op situatietekening en gevelaanzichten.
- Terrastegels als aangegeven op situatietekening en overzicht woningblokken.

Bouwnummer(s): 8




project
Thuis in Serenade - Sliedrecht
omschrijving
**Type D2 (Fresco)
begane grond**

getekend
Team Flow
status
definitief
project nr
WN50103
tekening nr
V-D2-000
schaal
1:50
datum
05-05-2026
wijz. datum

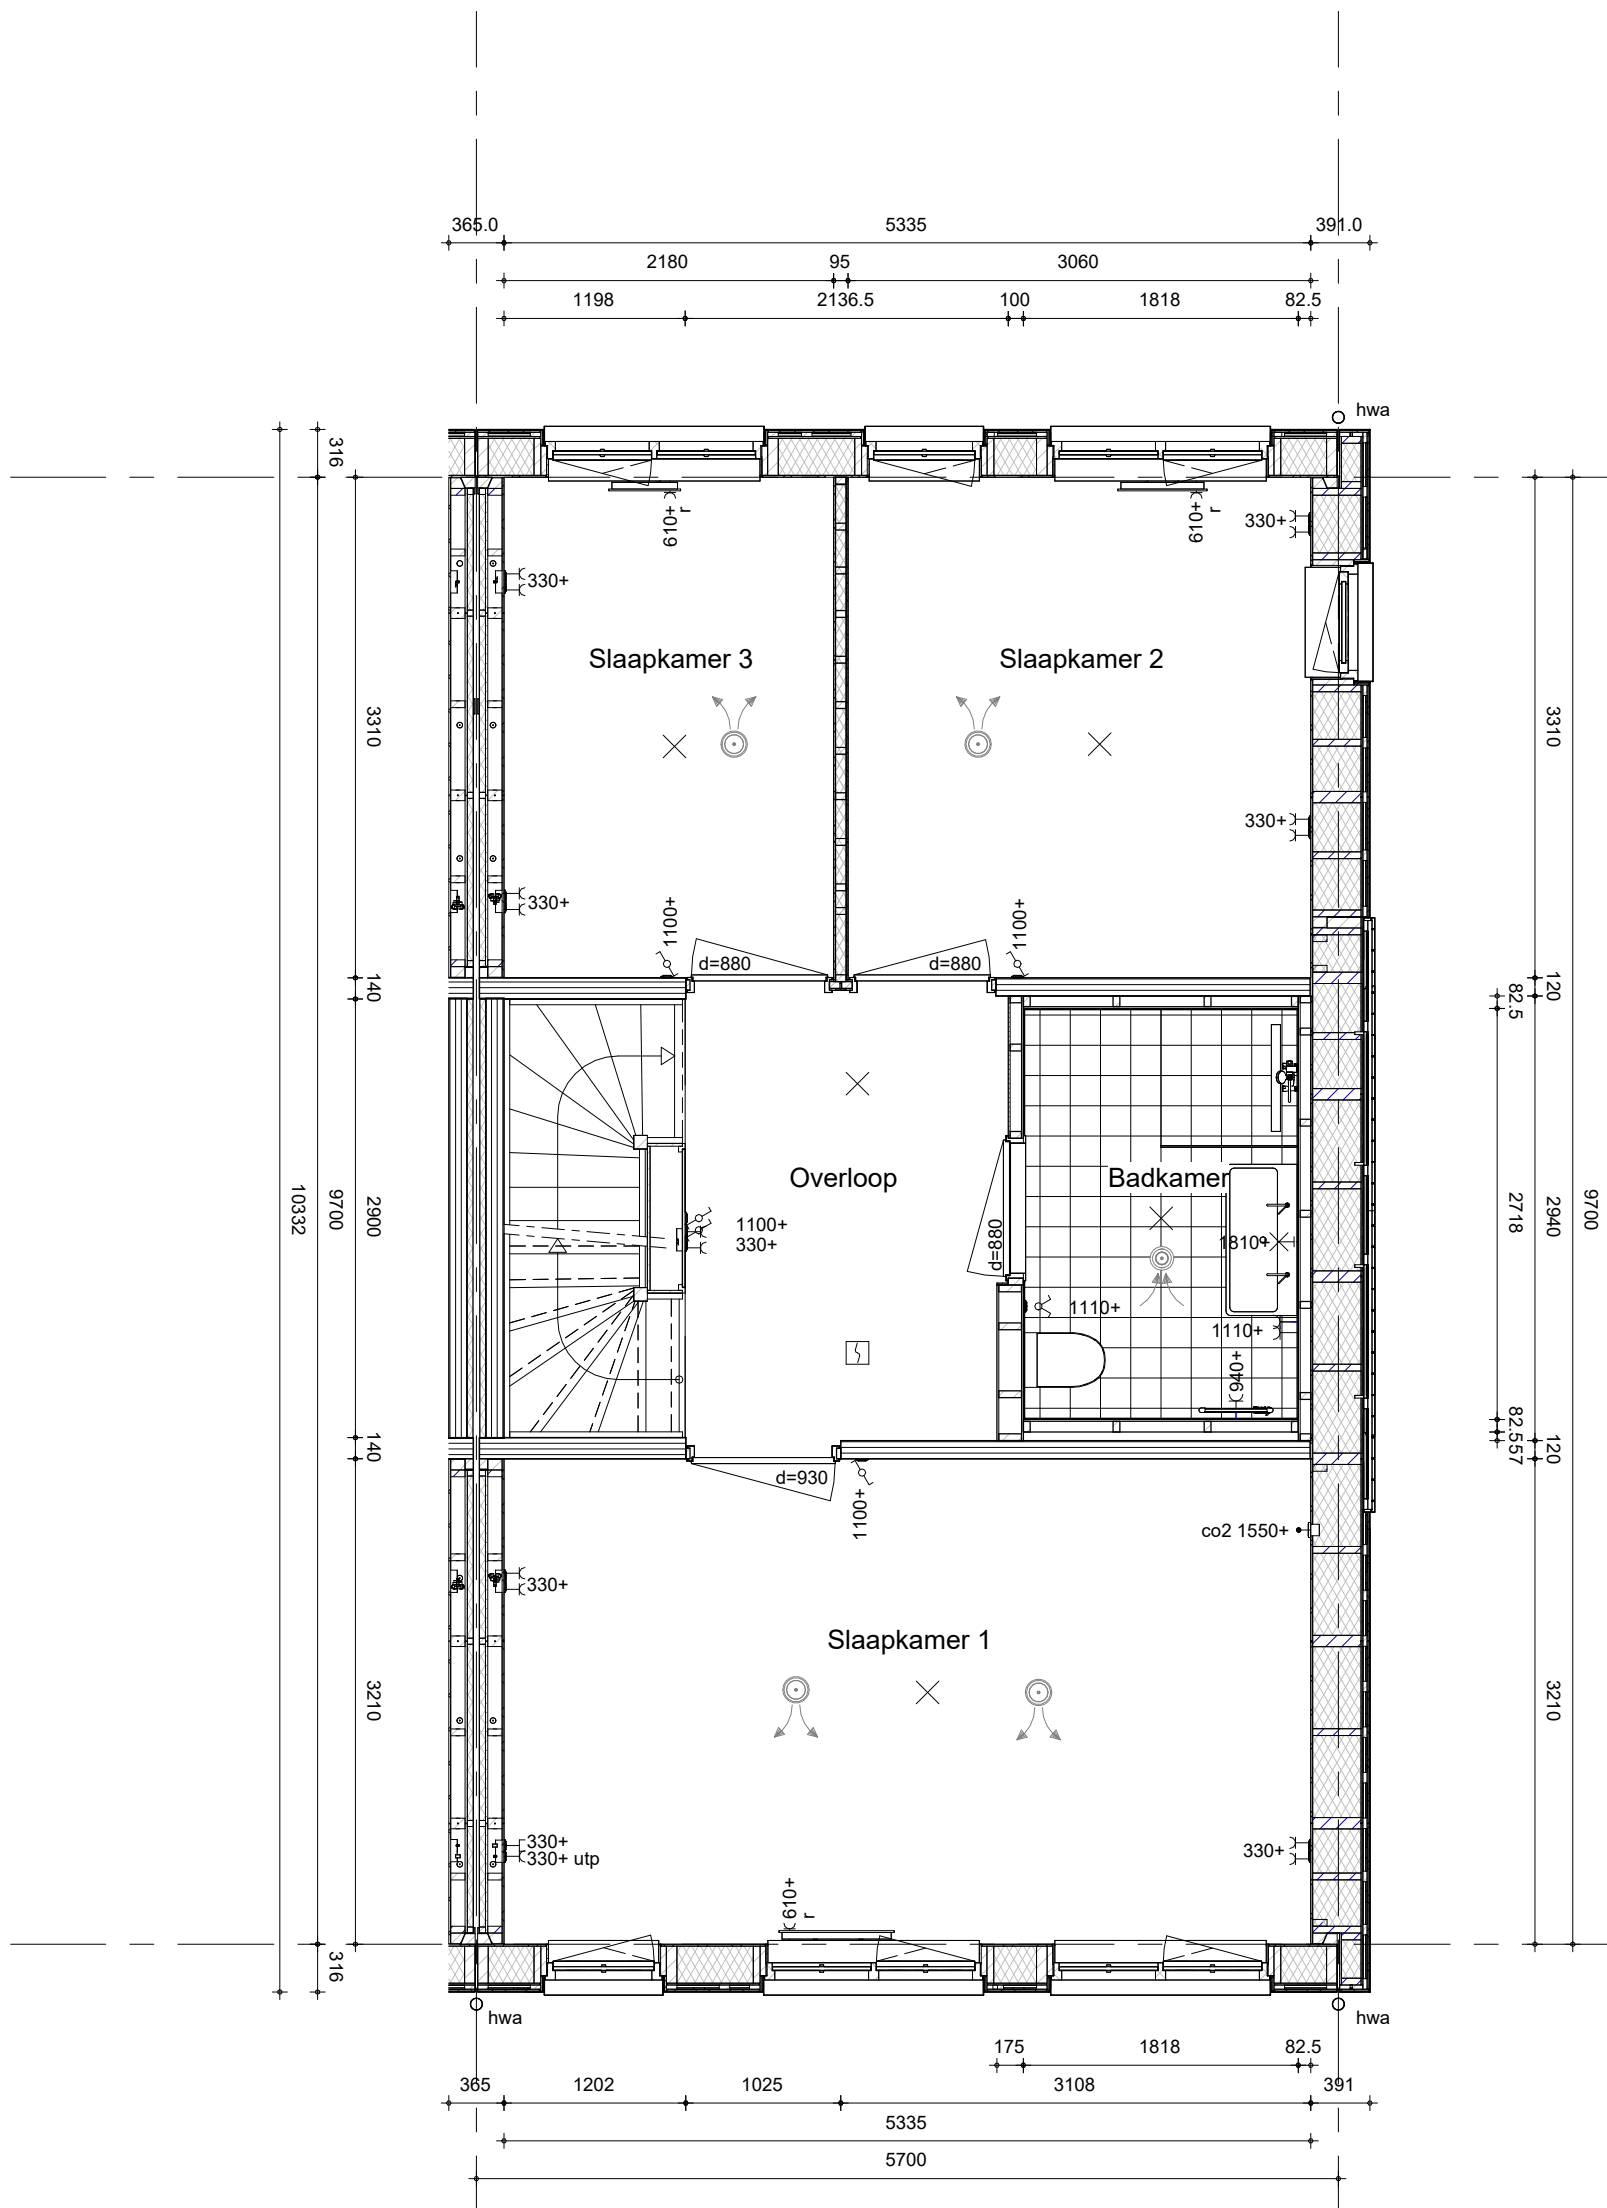


- Hemelwaterafvoeren als aangegeven op situatietekening en gevelaanzichten.



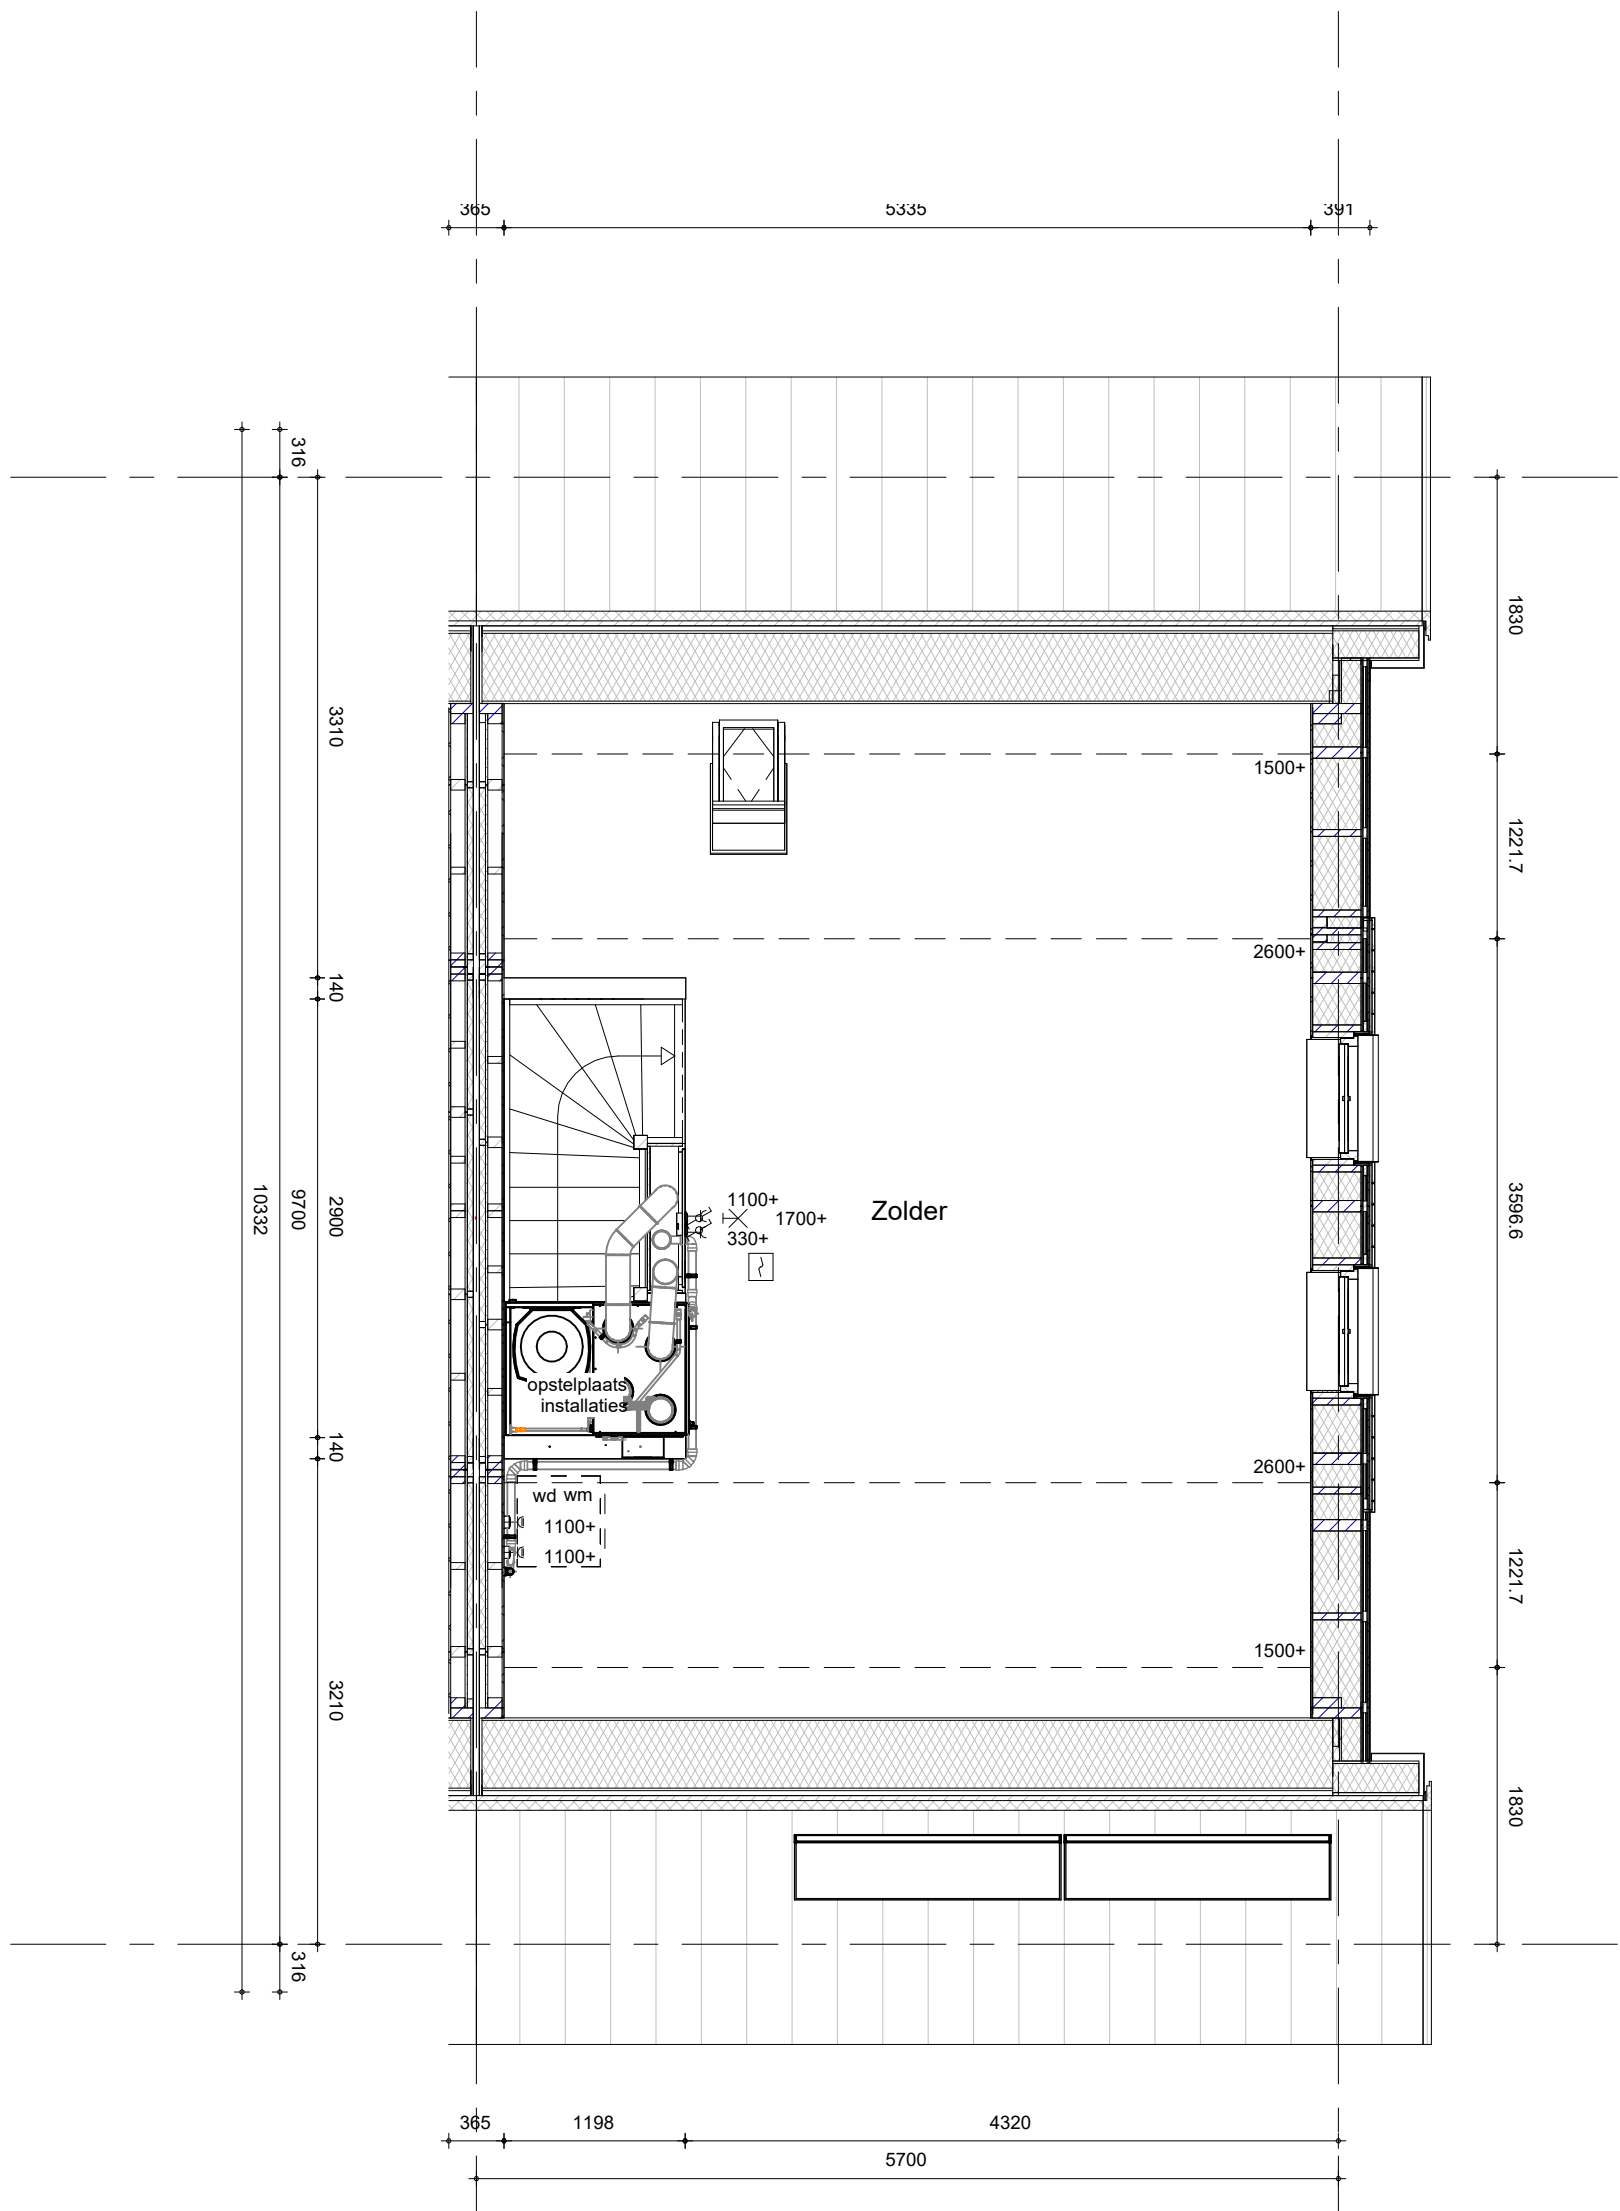

- Hemelwaterafvoeren als aangegeven op situatietekening en gevelaanzichten.



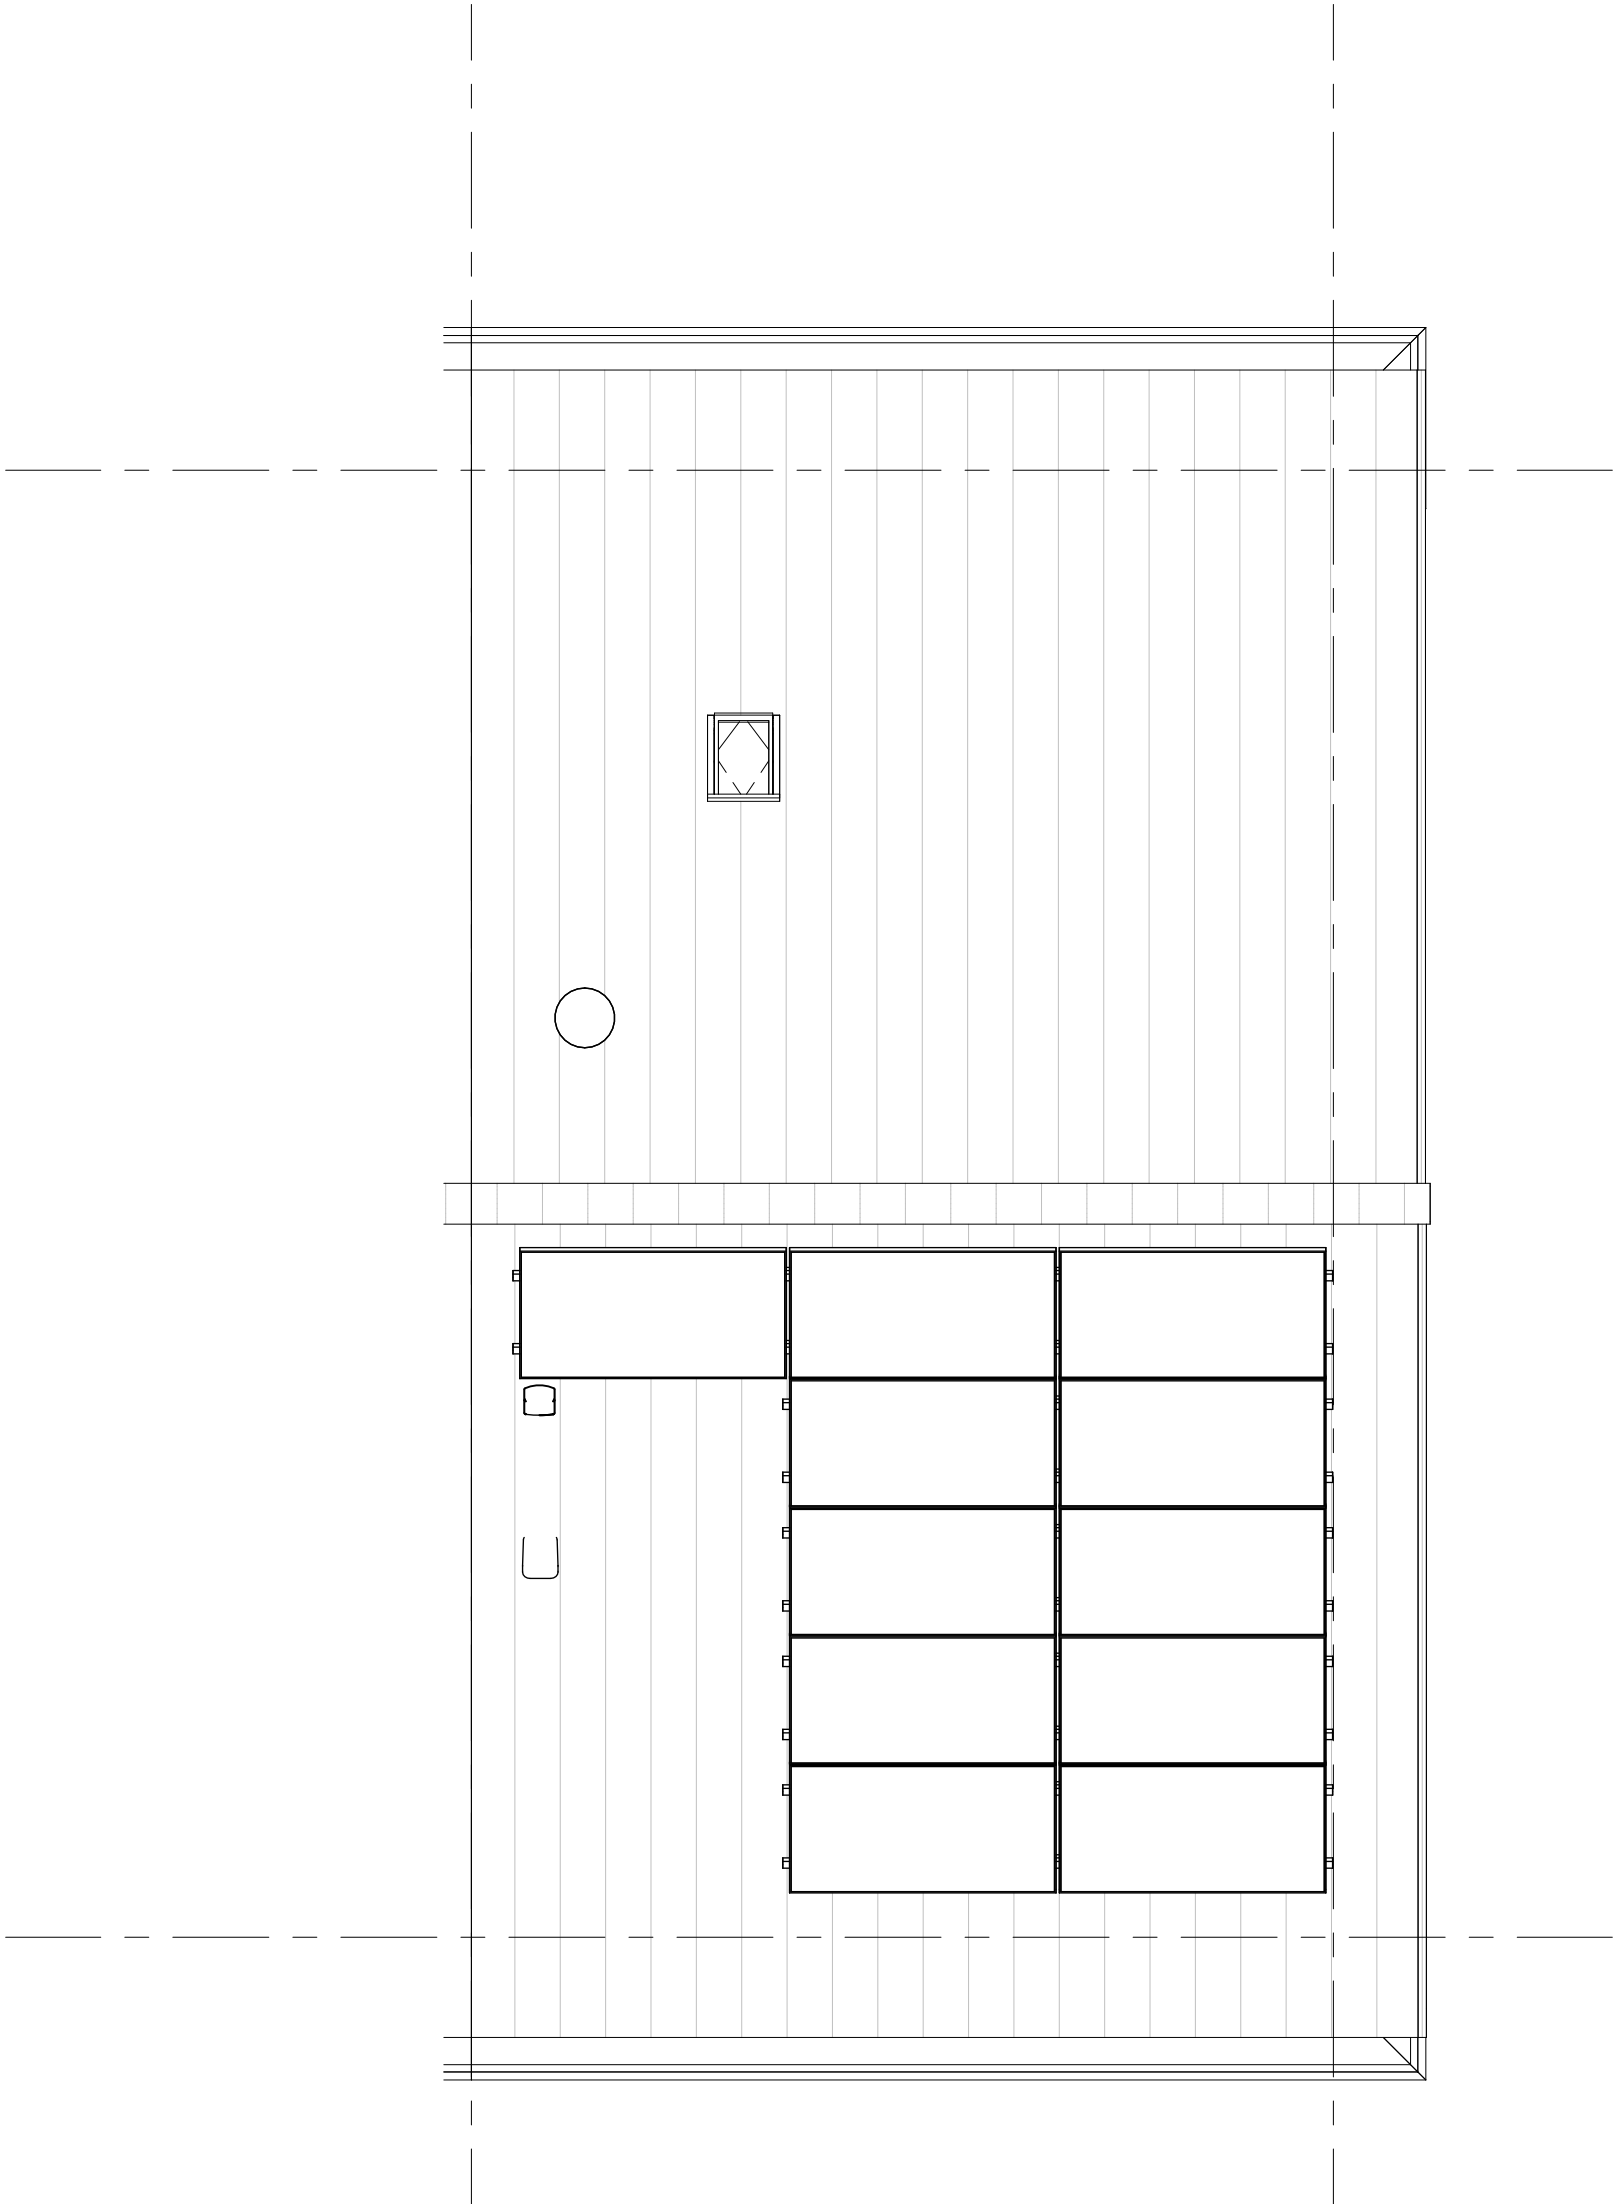

- De definitieve aantallen en posities worden vastgesteld na opgave door de installateur.
- Het aantal en de positie van de PV-panelen op deze tekening zijn indicatief.
- Hemelwaterafvoeren als aangegeven op situatietekening en gevelaanzichten.



project
Thuis in Serenade - Sliedrecht

omschrijving
Type D2 (Fresco)
dak

getekend
Team Flow

status
definitief


project nr
WN50103

tekening nr
V-D2-030

schaal
1:50

datum
05-05-2026

wijz. datum

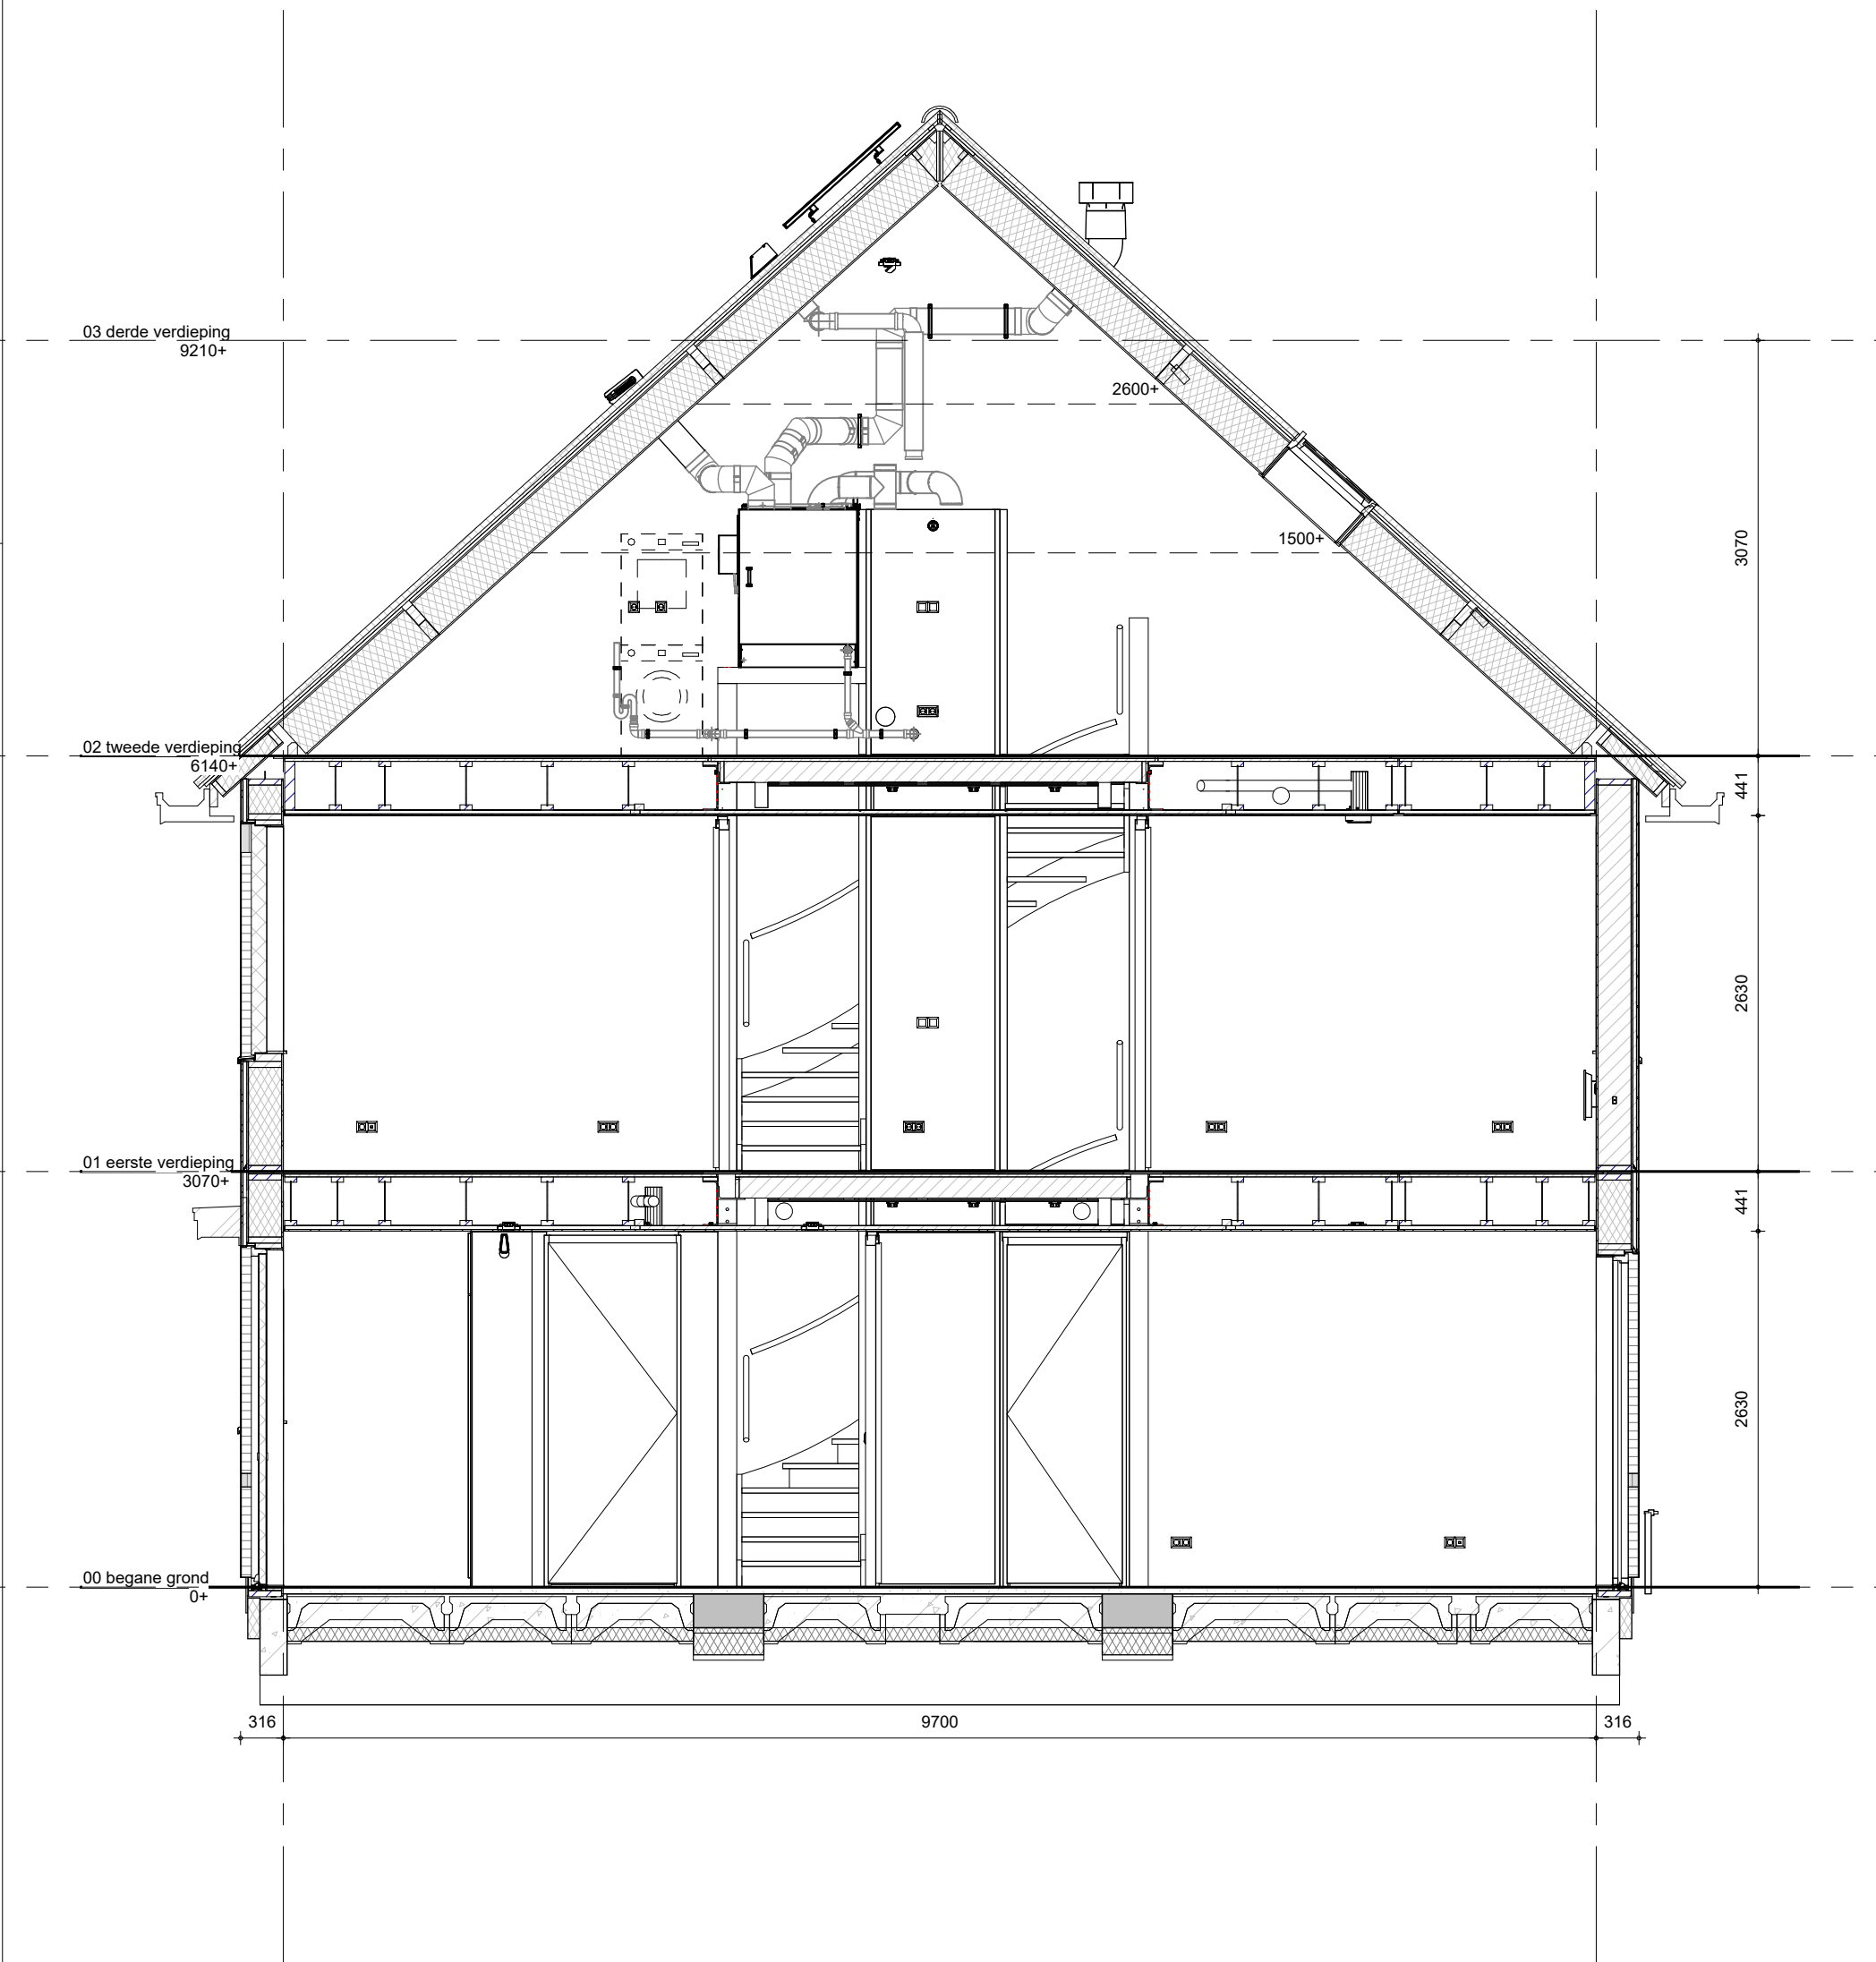

Bouwnummer(s): 8



project
Thuis in Serenade - Sliedrecht
omschrijving
Type D2 (Fresco)
doorsnede

getekend
Team Flow
status
definitief
project nr
WN50103
tekening nr
V-D2-360
schaal
1:50
datum
05-05-2026
wijz. datum