


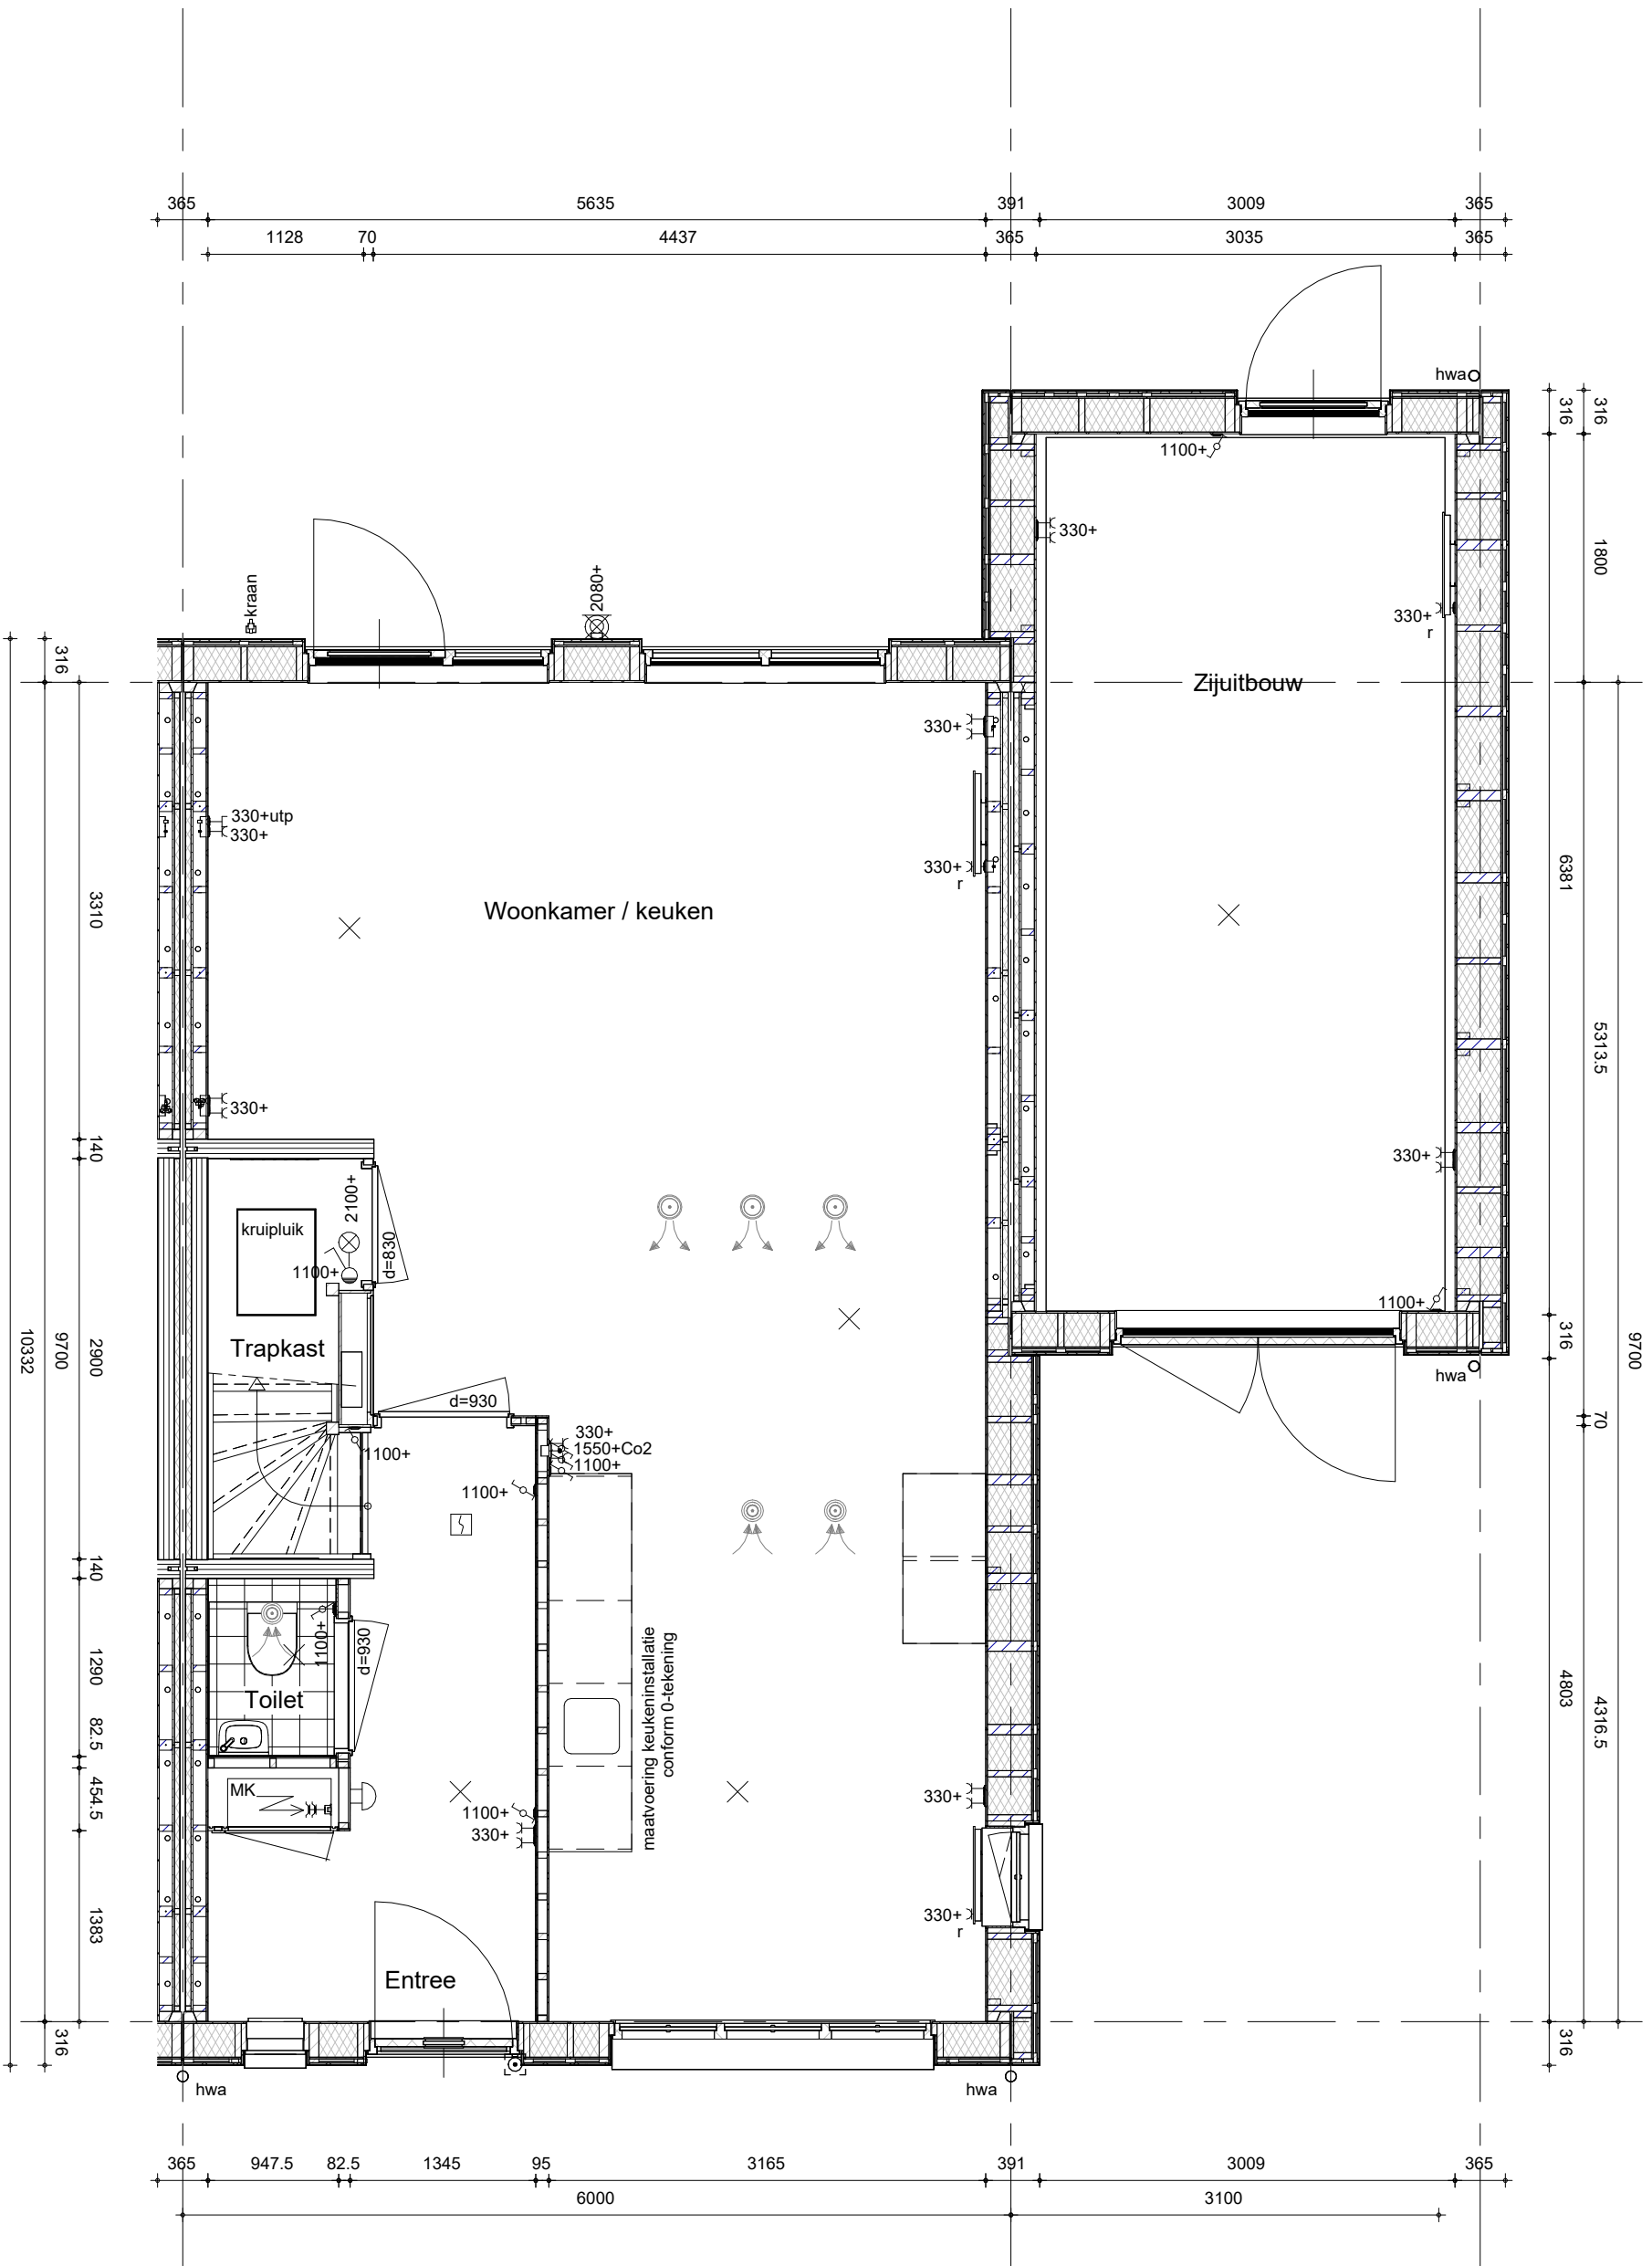

- Hemelwaterafvoeren als aangegeven op situatietekening en gevelaanzichten.
- Terrastegels als aangegeven op situatietekening en overzicht woningblokken.


Bouwnummer(s): 16,30,36



project
Thuis in Serenade - Sliedrecht
omschrijving
**Type F.z (Magnifico)
begane grond**

getekend
Team Flow
status
definitief
project nr
WN50103
tekening nr
V-F.z-000

schaal
1:50
datum
05-05-2026
wijz. datum

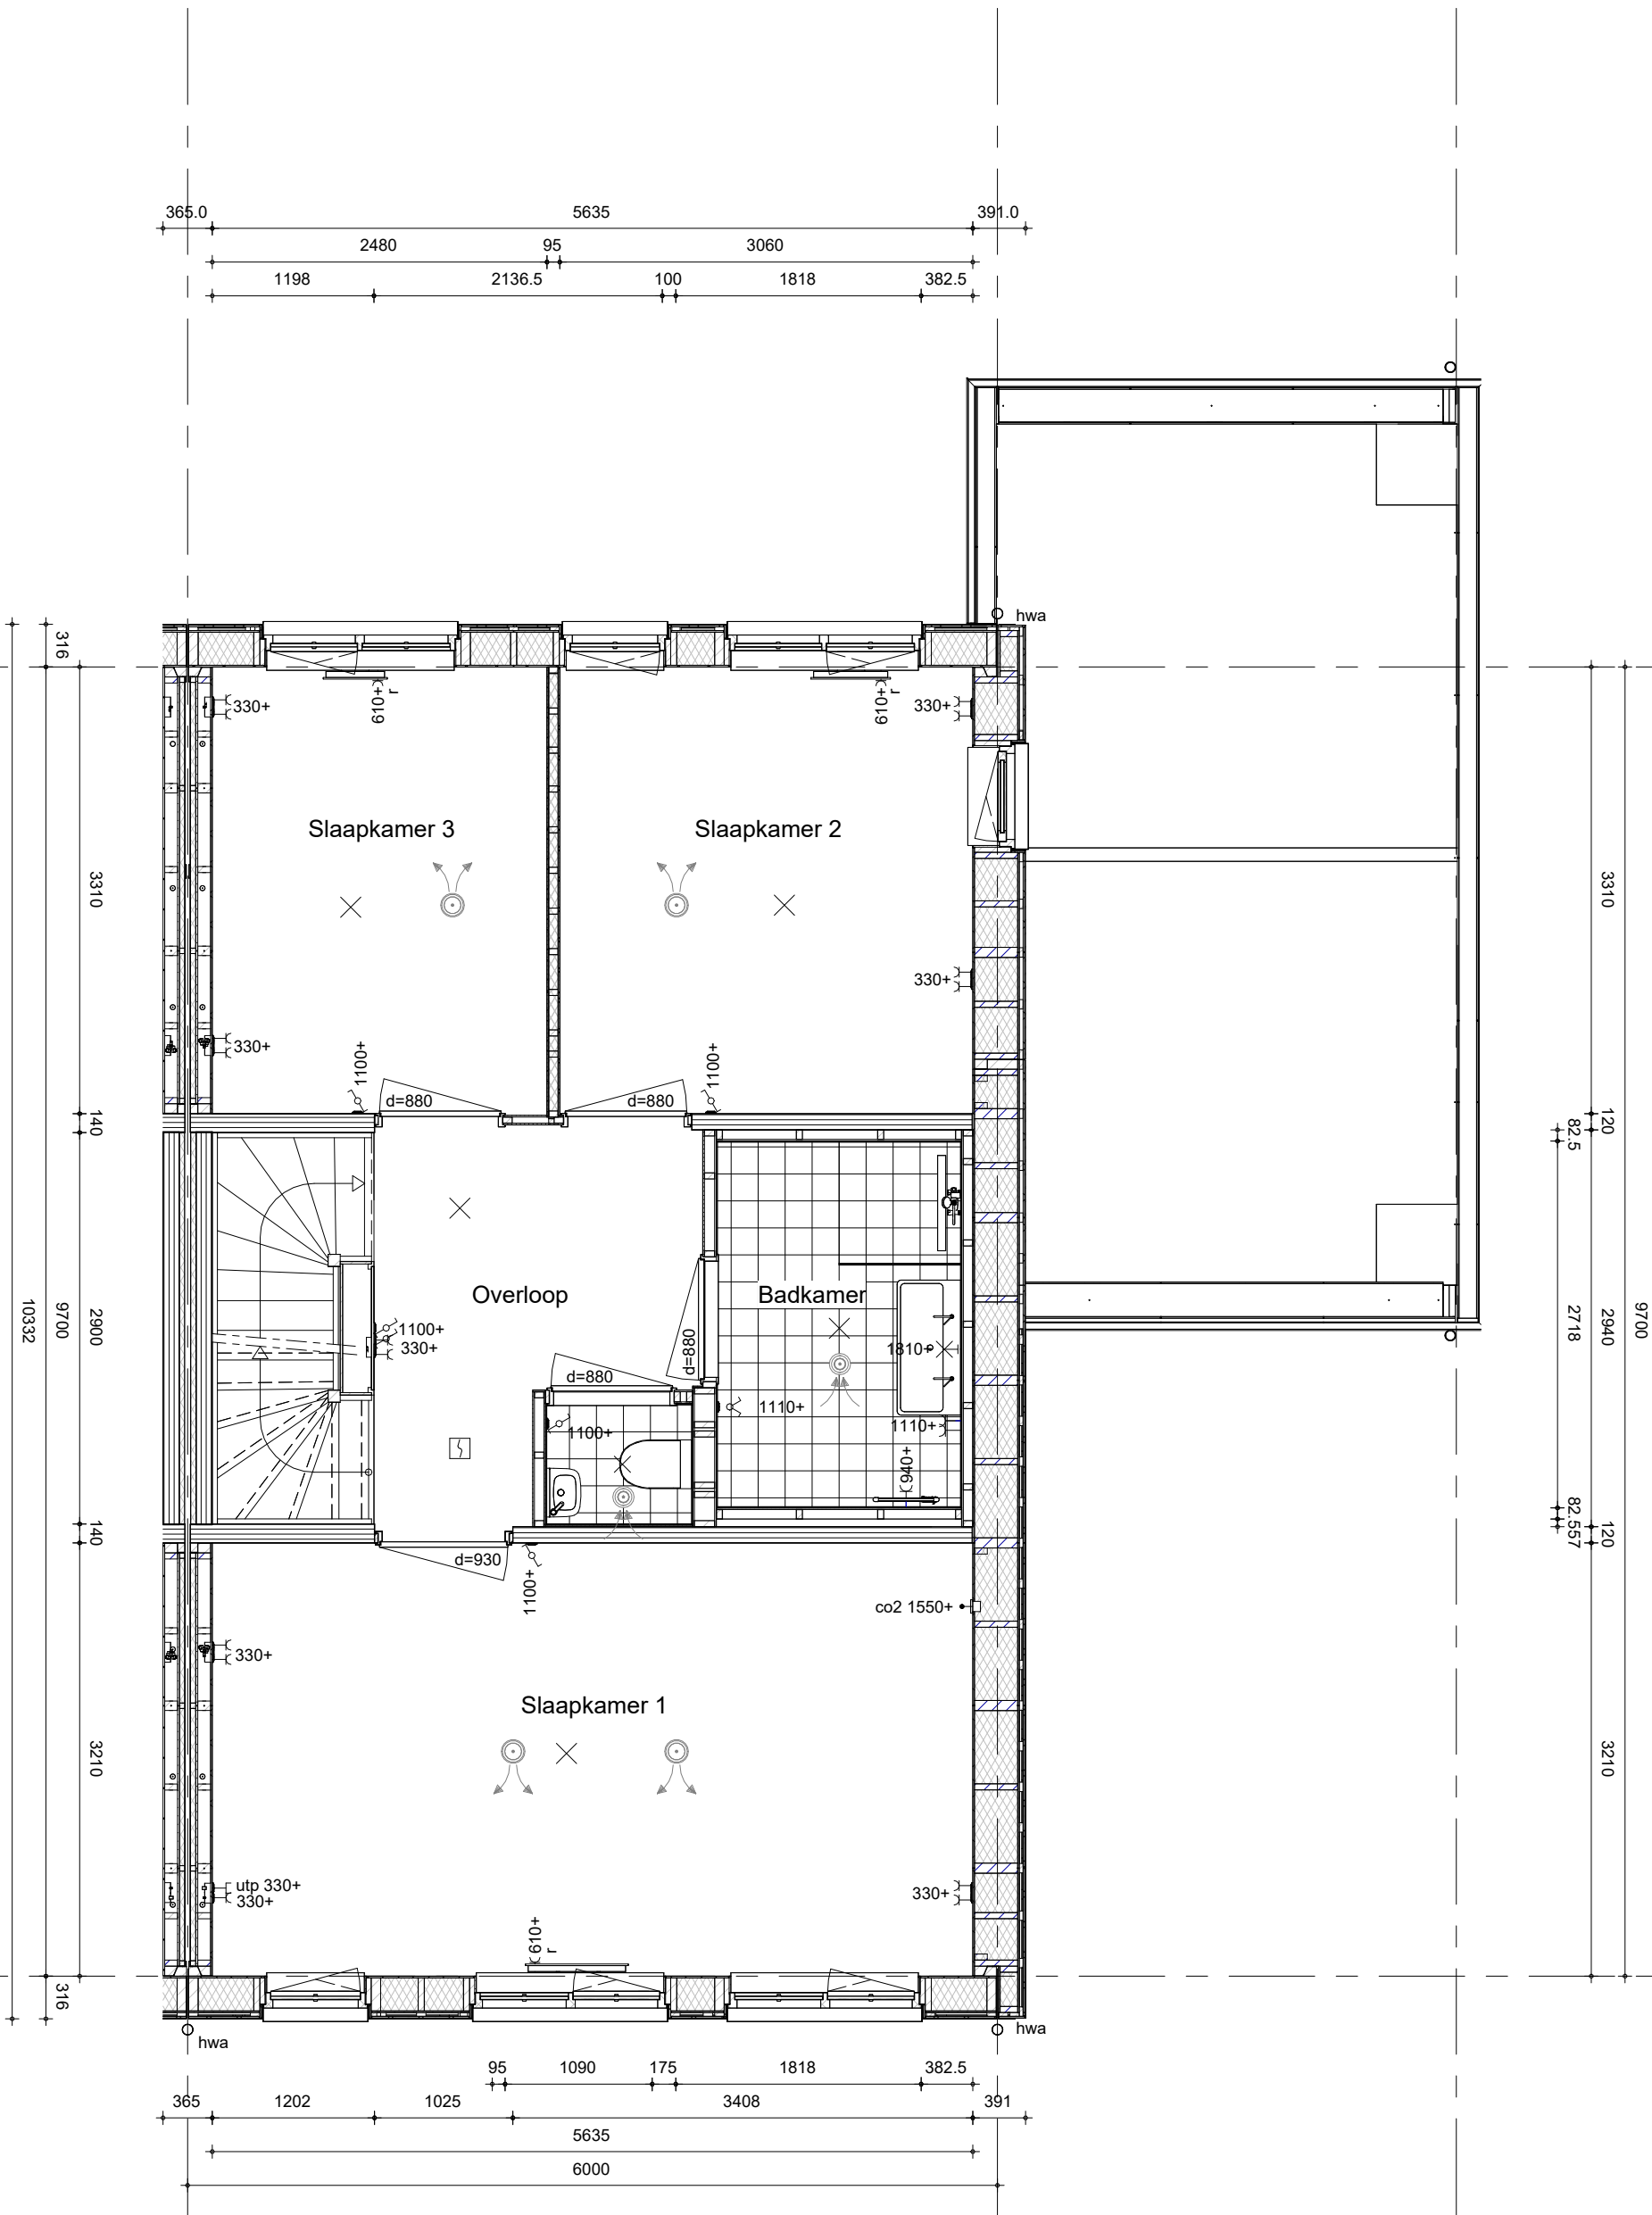


- Hemelwaterafvoeren als aangegeven op situatietekening en gevelaanzichten.

Bouwnummer(s): 16,30,36



project
Thuis in Serenade - Sliedrecht
omschrijving
**Type F.z (Magnifico)
eerste verdieping**

getekend
Team Flow
status
definitief
project nr
WN50103
tekening nr
V-F.z-010
schaal
1:50
datum
05-05-2026
wijz. datum

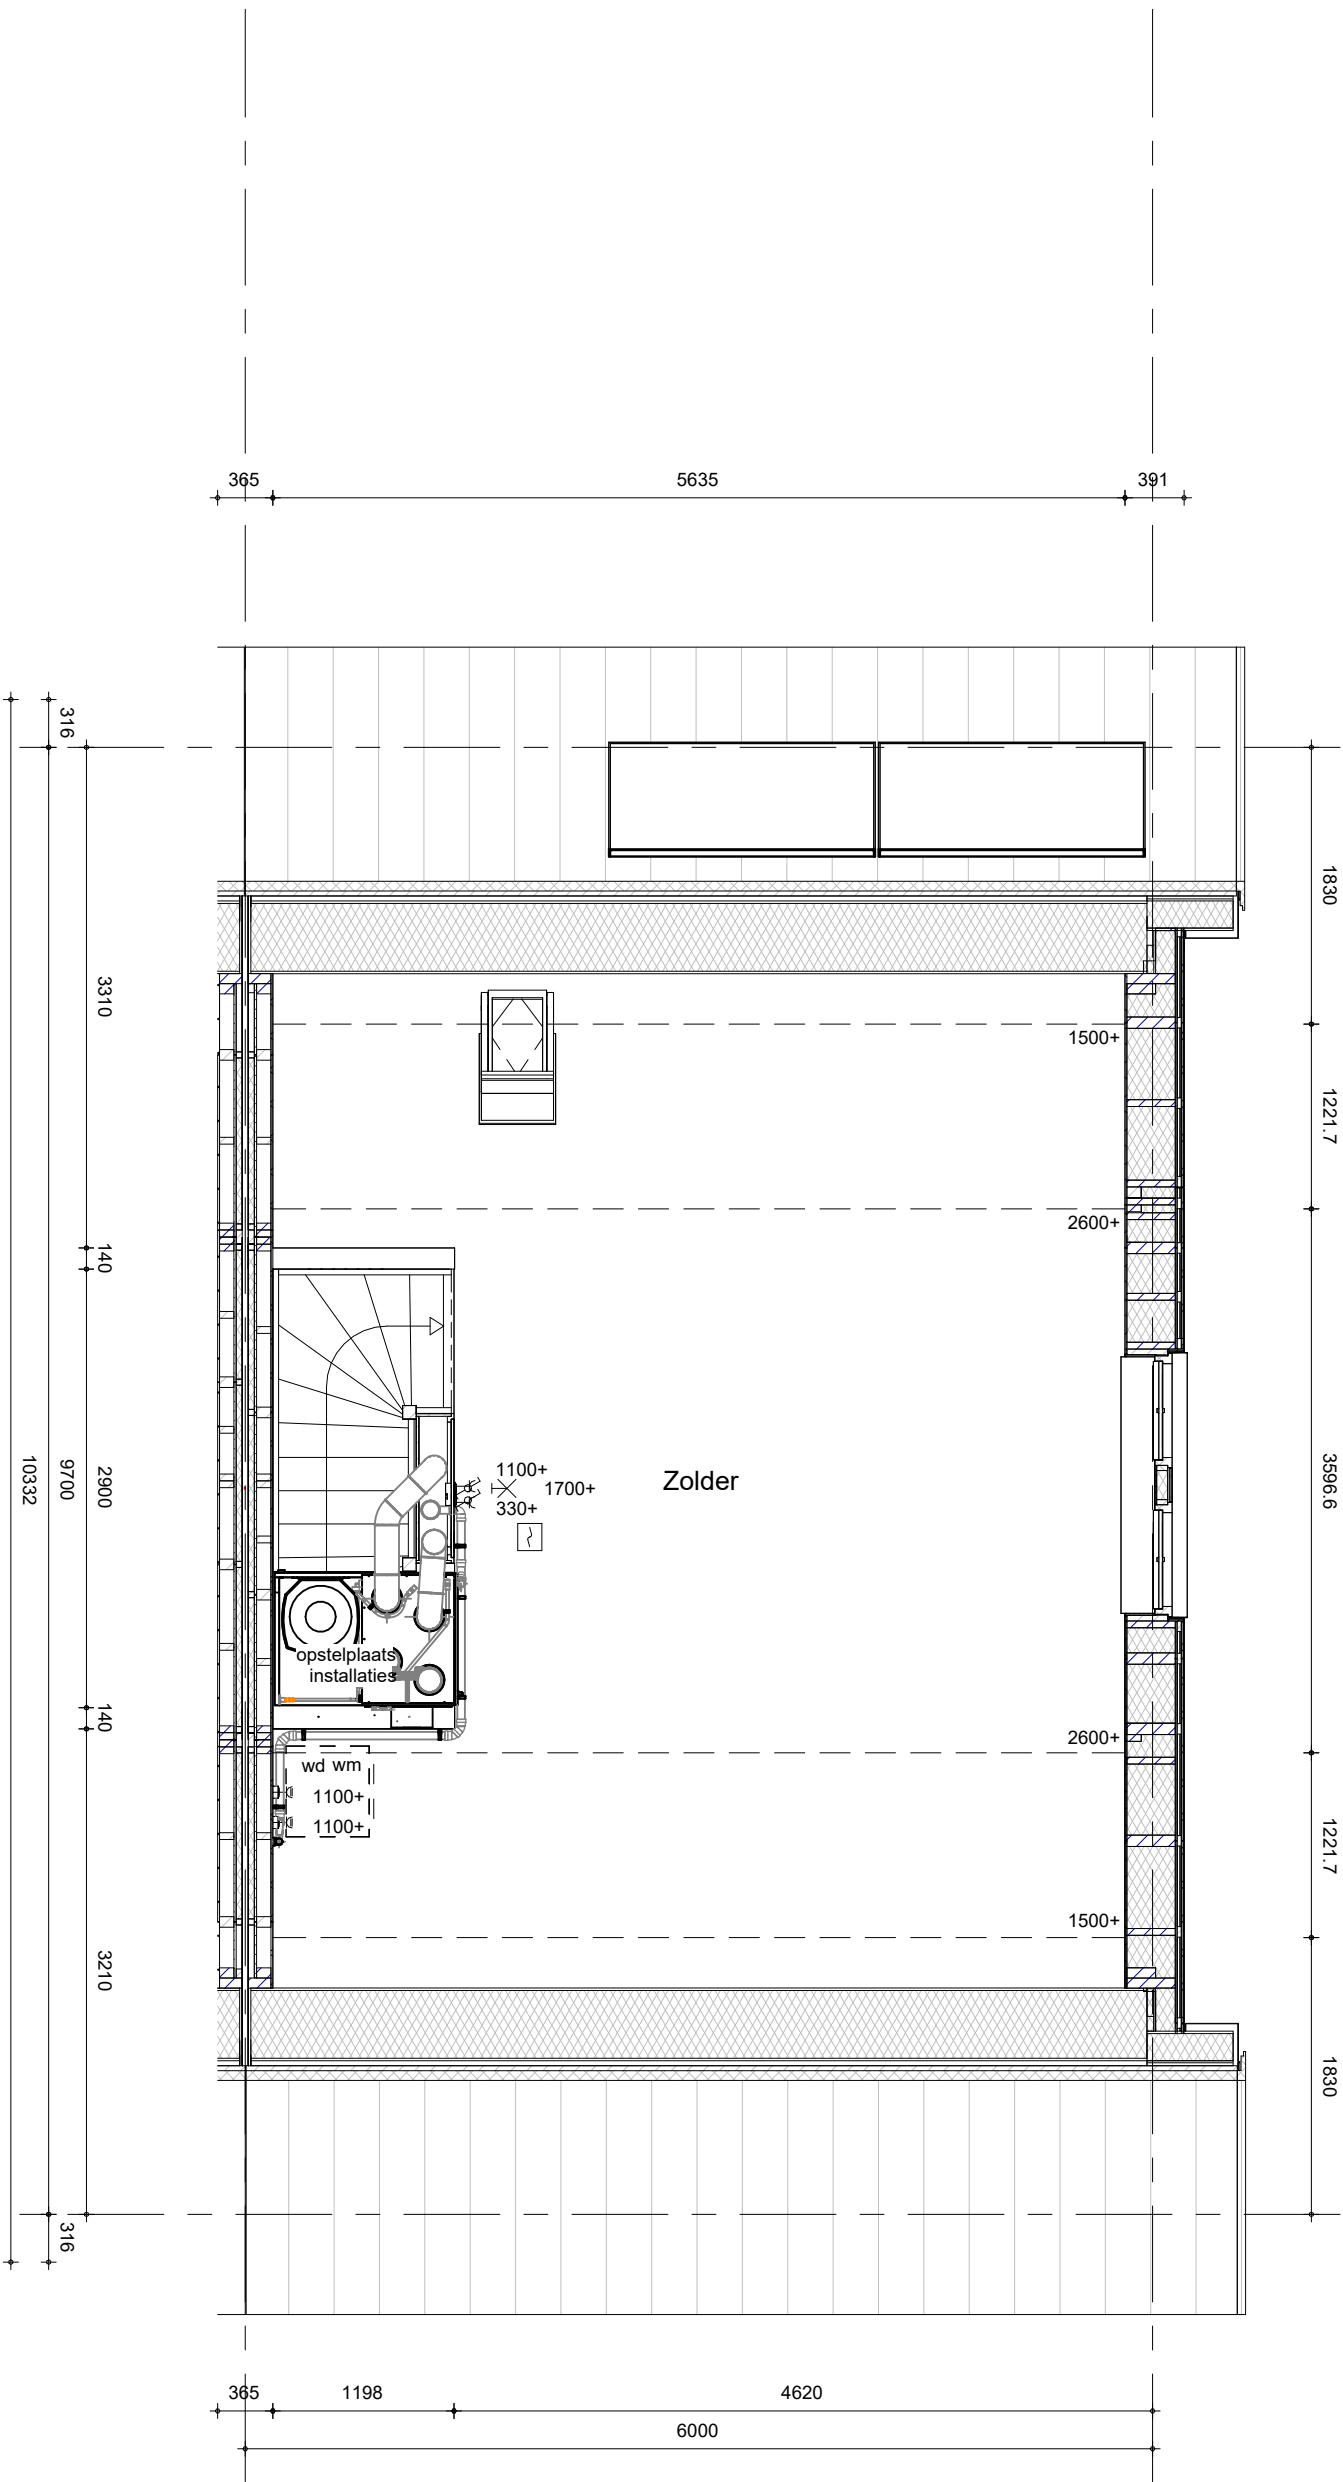


- Hemelwaterafvoeren als aangegeven op situatietekening en gevelaanzichten.

Bouwnummer(s): 16,30,36




project
Thuis in Serenade - Sliedrecht
omschrijving
Type F.z (Magnifico)
tweede verdieping

getekend
Team Flow
status
definitief
project nr
WN50103
tekening nr
V-F.z-020
schaal
1:50
datum
05-05-2026
wijz. datum

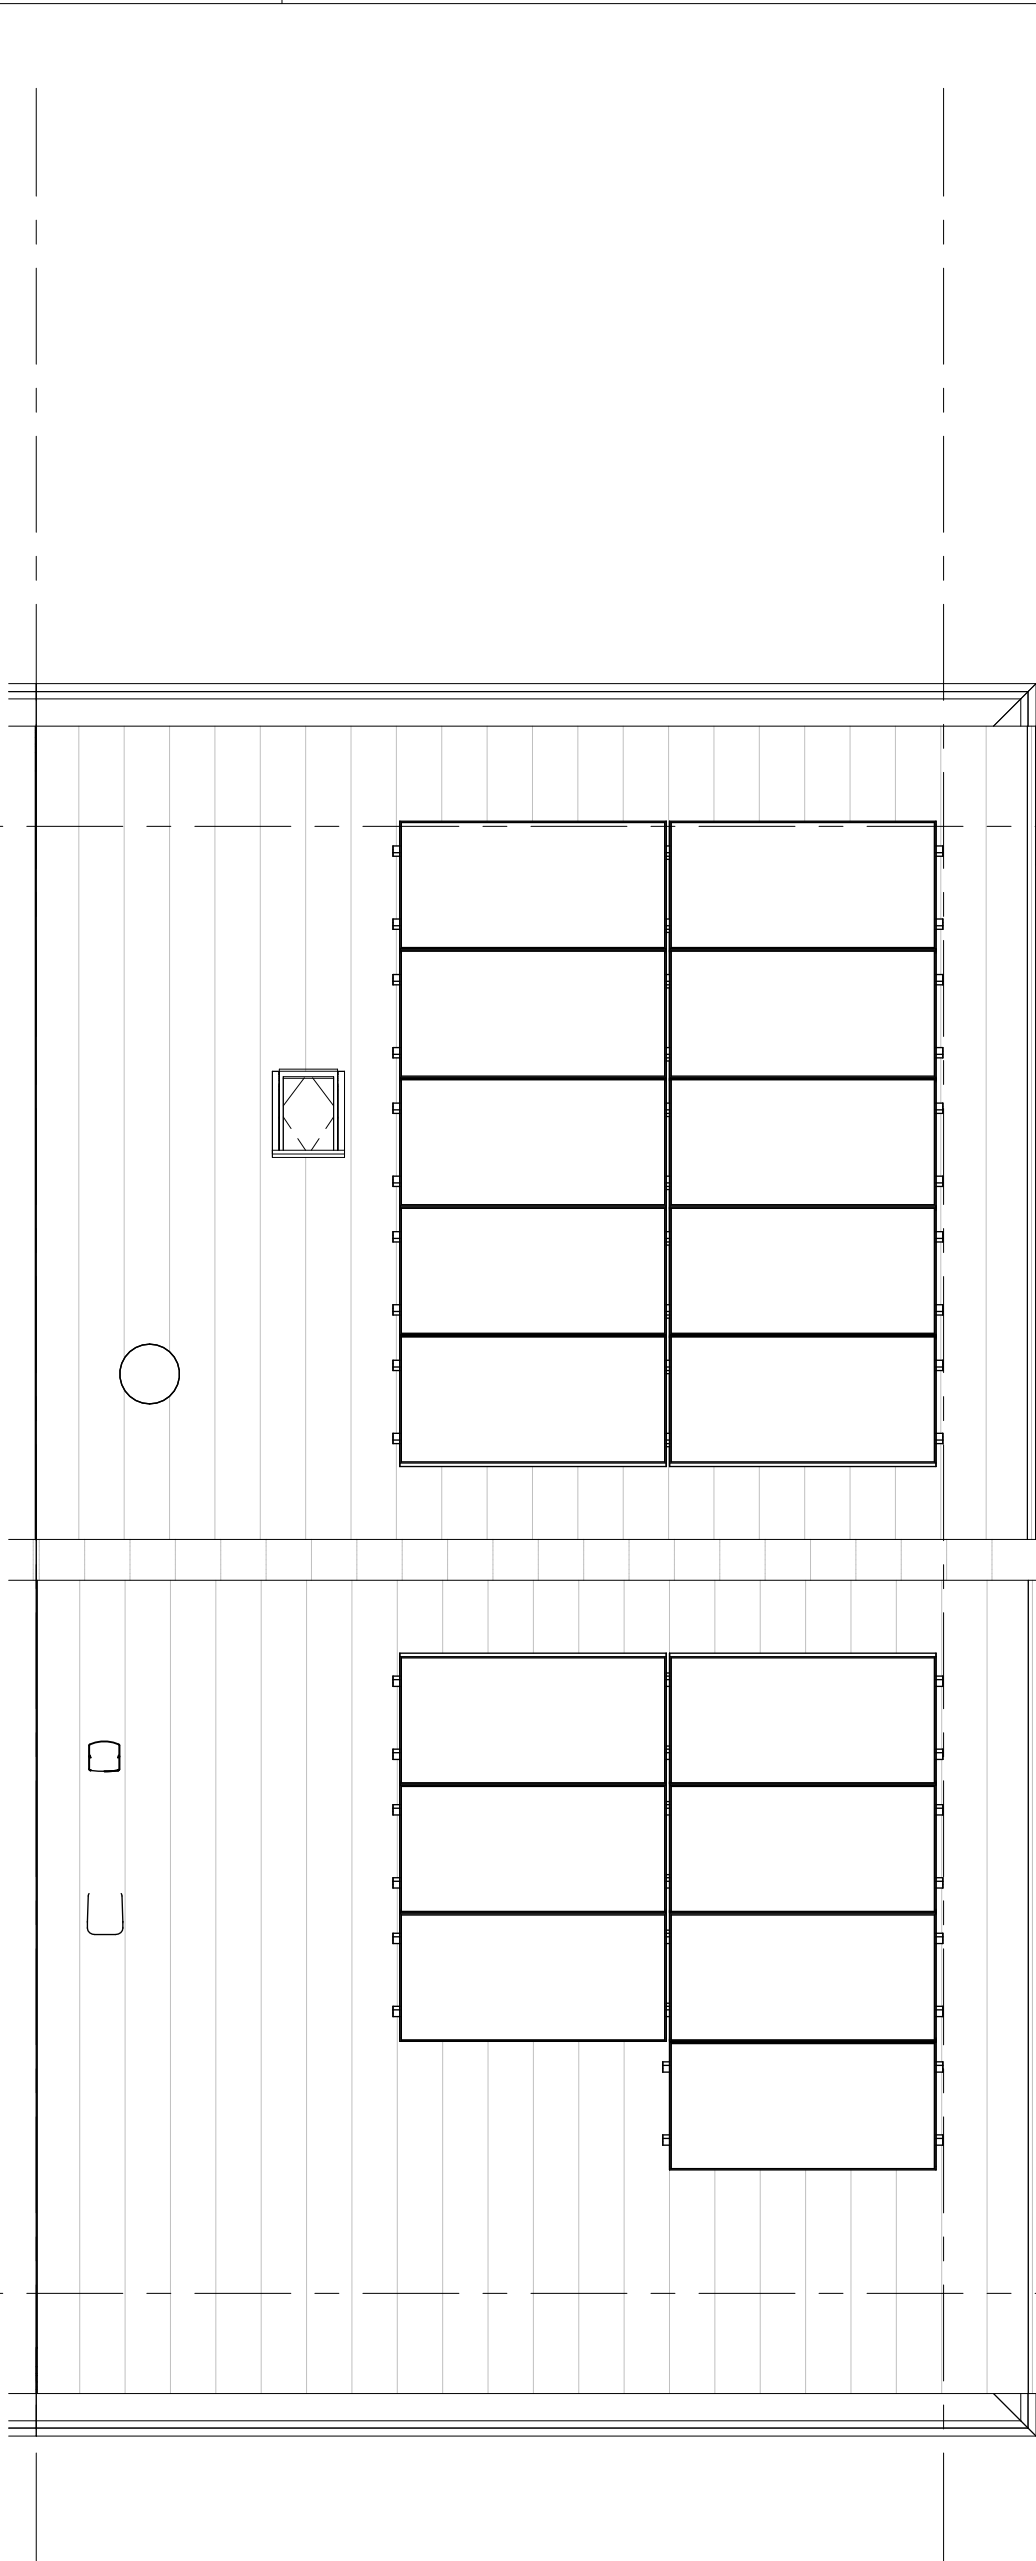

- De definitieve aantallen en posities worden vastgesteld na opgave door de installateur.
- Het aantal en de positie van de PV-panelen op deze tekening zijn indicatief.
- Hemelwaterafvoeren als aangegeven op situatietekening en gevelaanzichten.



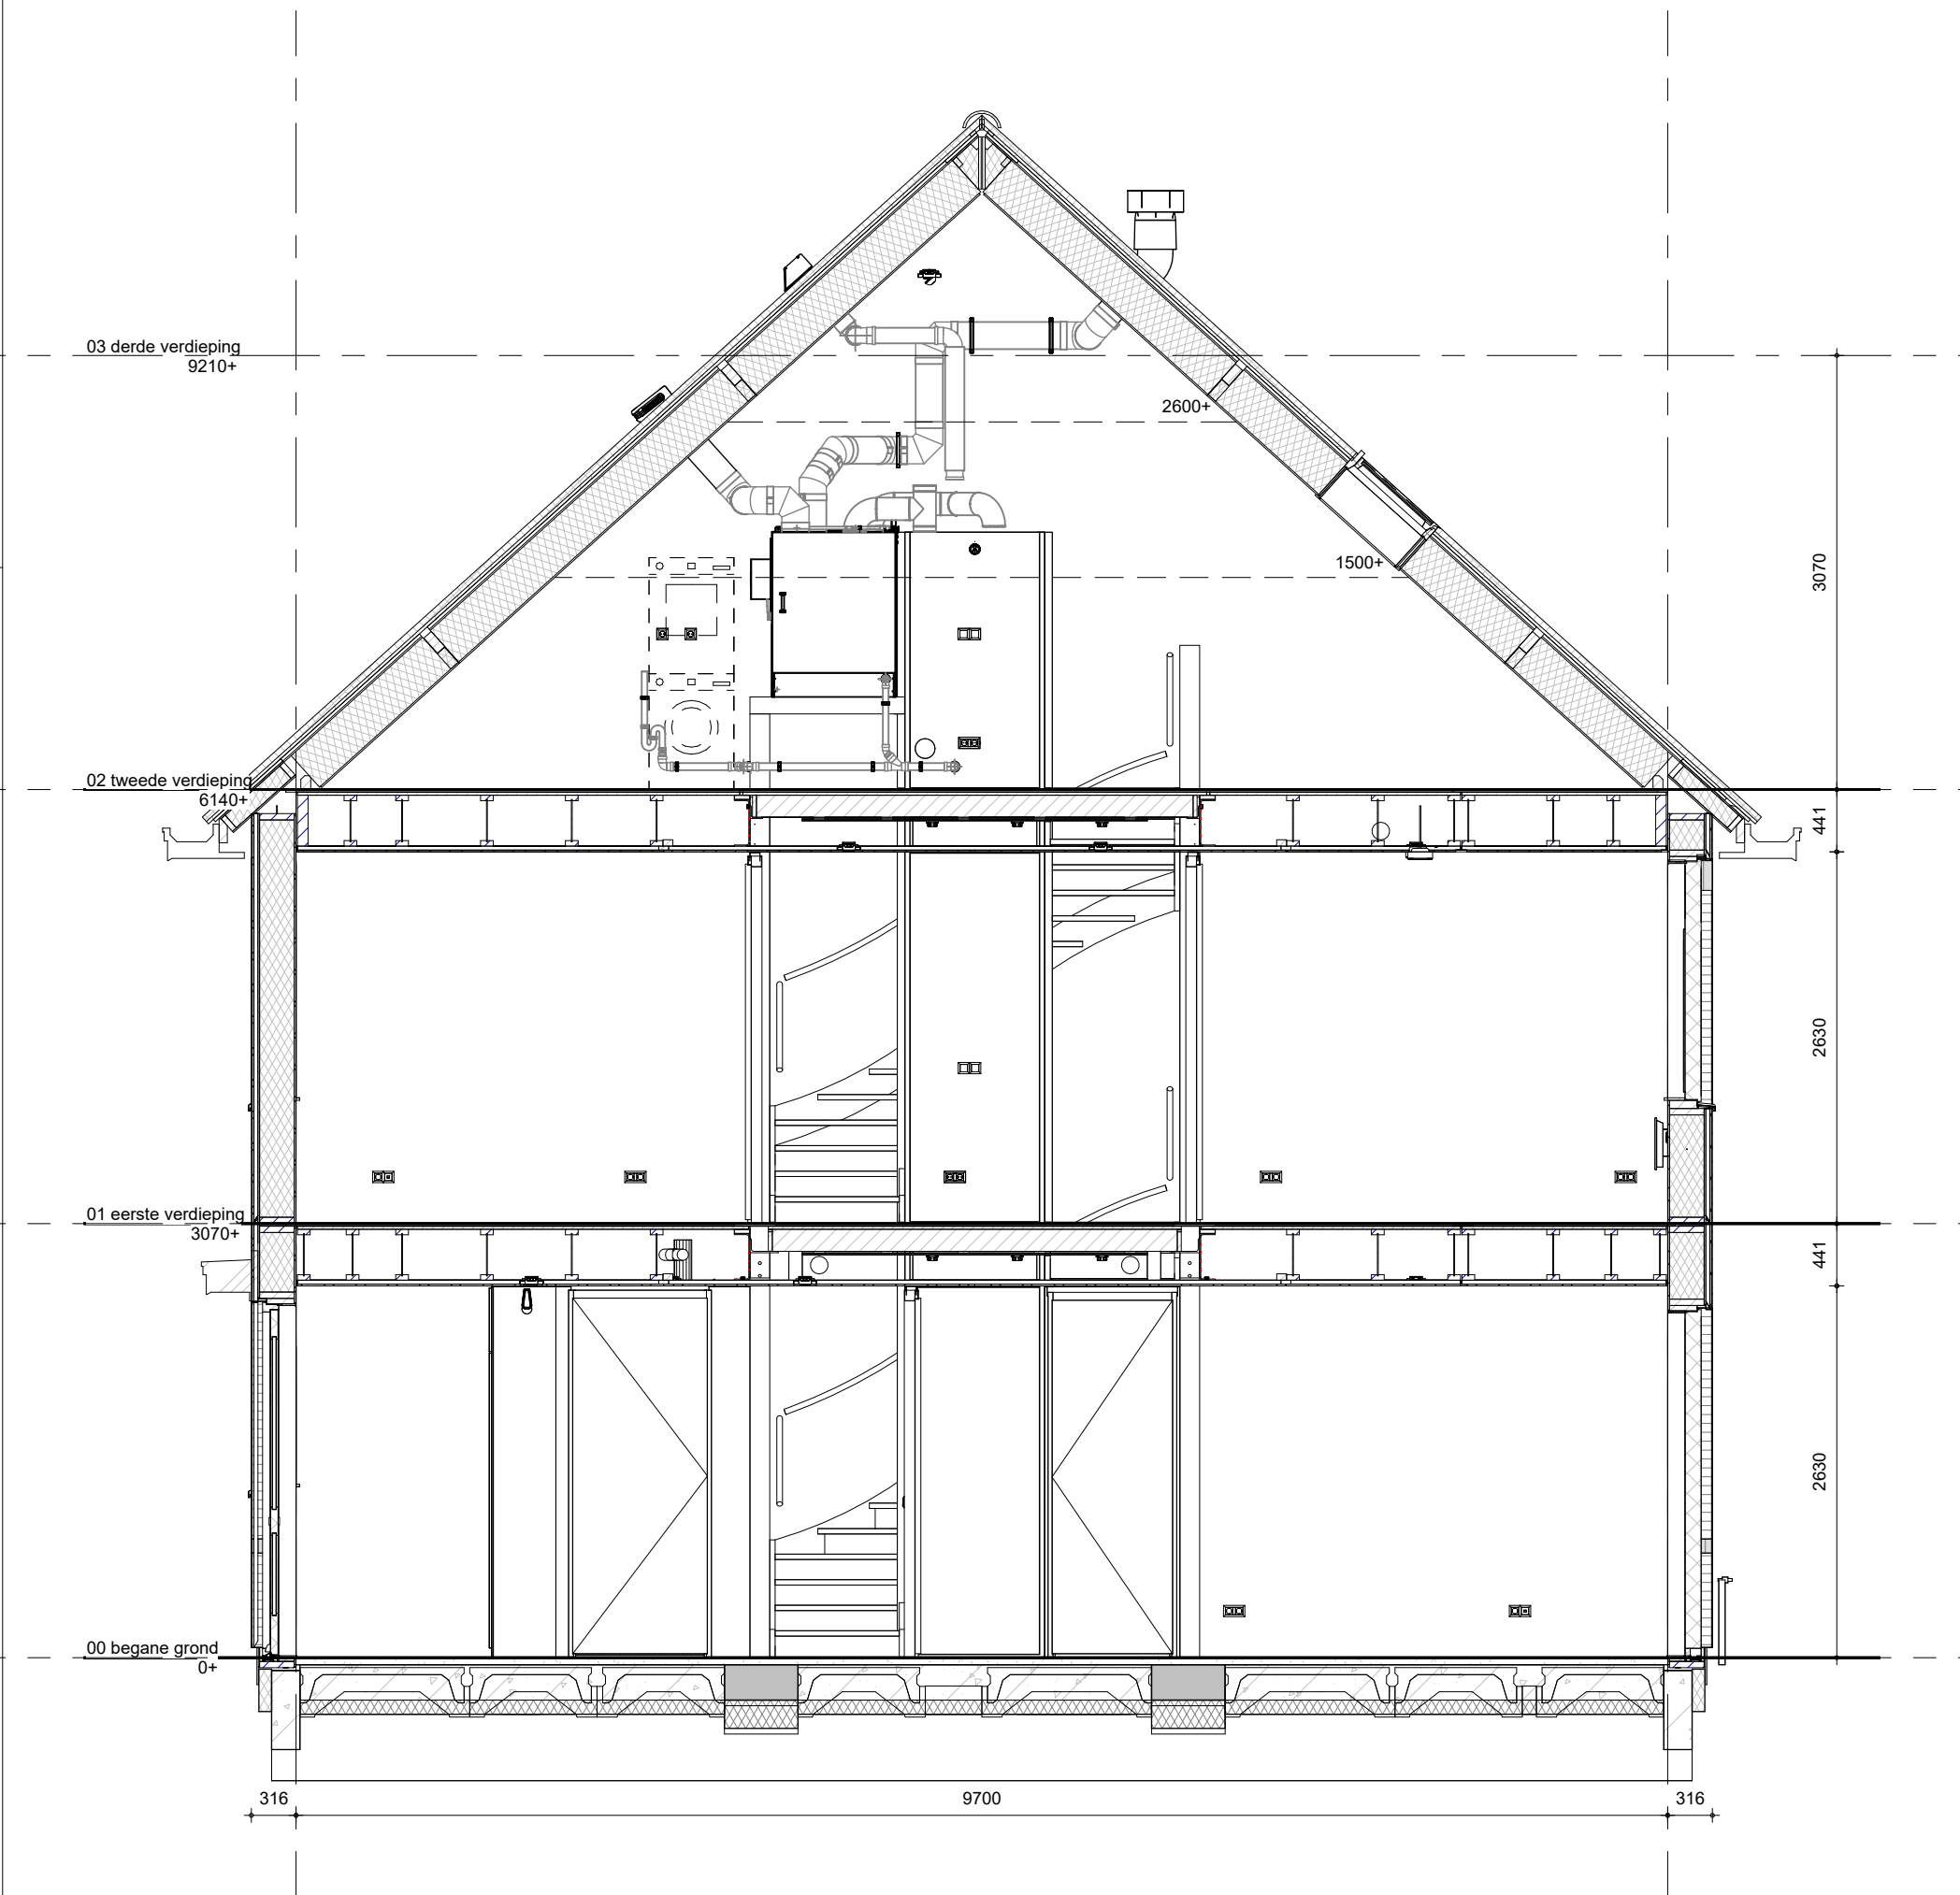

Bouwnummer(s): 16,30,36



project
Thuis in Serenade - Sliedrecht
omschrijving
Type F.z (Magnifico)
doorsnede

getekend
Team Flow
status
definitief
project nr
WN50103
tekening nr
V-F.z-360
schaal
1:50
datum
05-05-2026
wijz. datum