


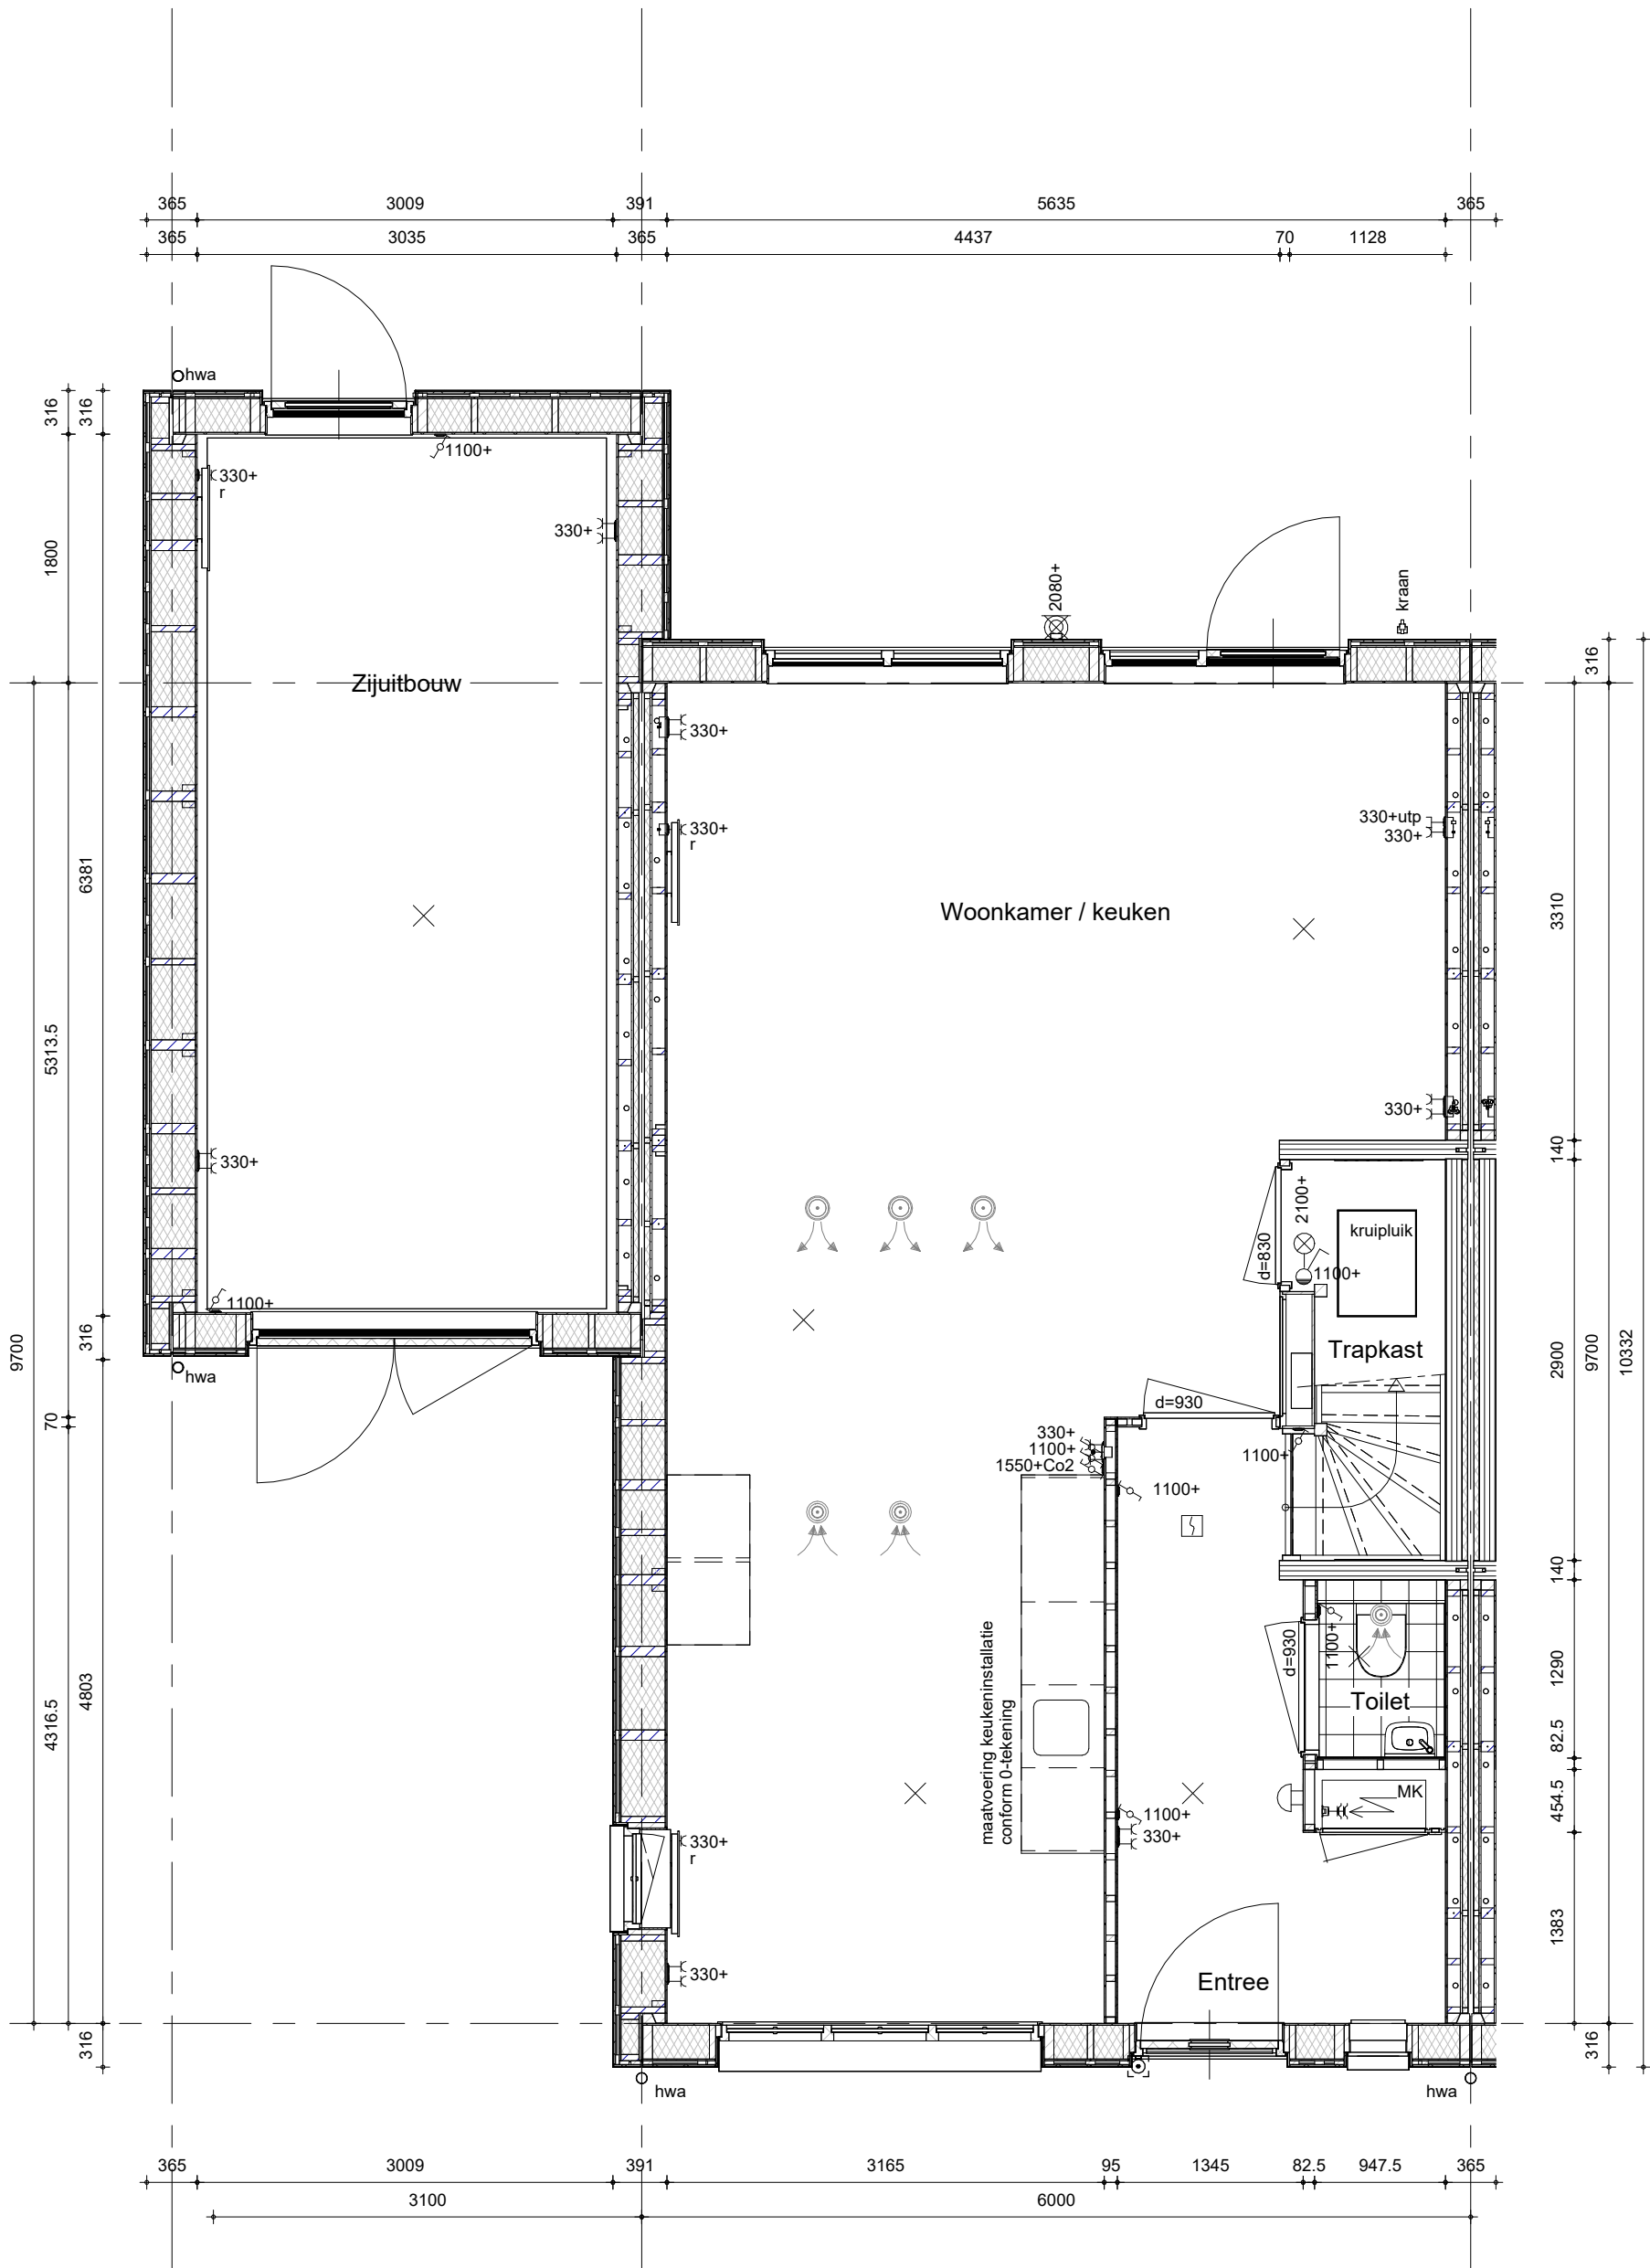

- Hemelwaterafvoeren als aangegeven op situatietekening en gevelaanzichten.
- Terrastegels als aangegeven op situatietekening en overzicht woningblokken.




project
Thuis in Serenade - Sliedrecht

omschrijving
**Type E.z (Magnifico)
begane grond**

getekend	Team Flow	schaal	1:50
status	definitief	datum	05-05-2026
project nr	WN50103	wijz. datum	
tekening nr	V-E.z-000		

Bouwnummer(s): 17,31,37

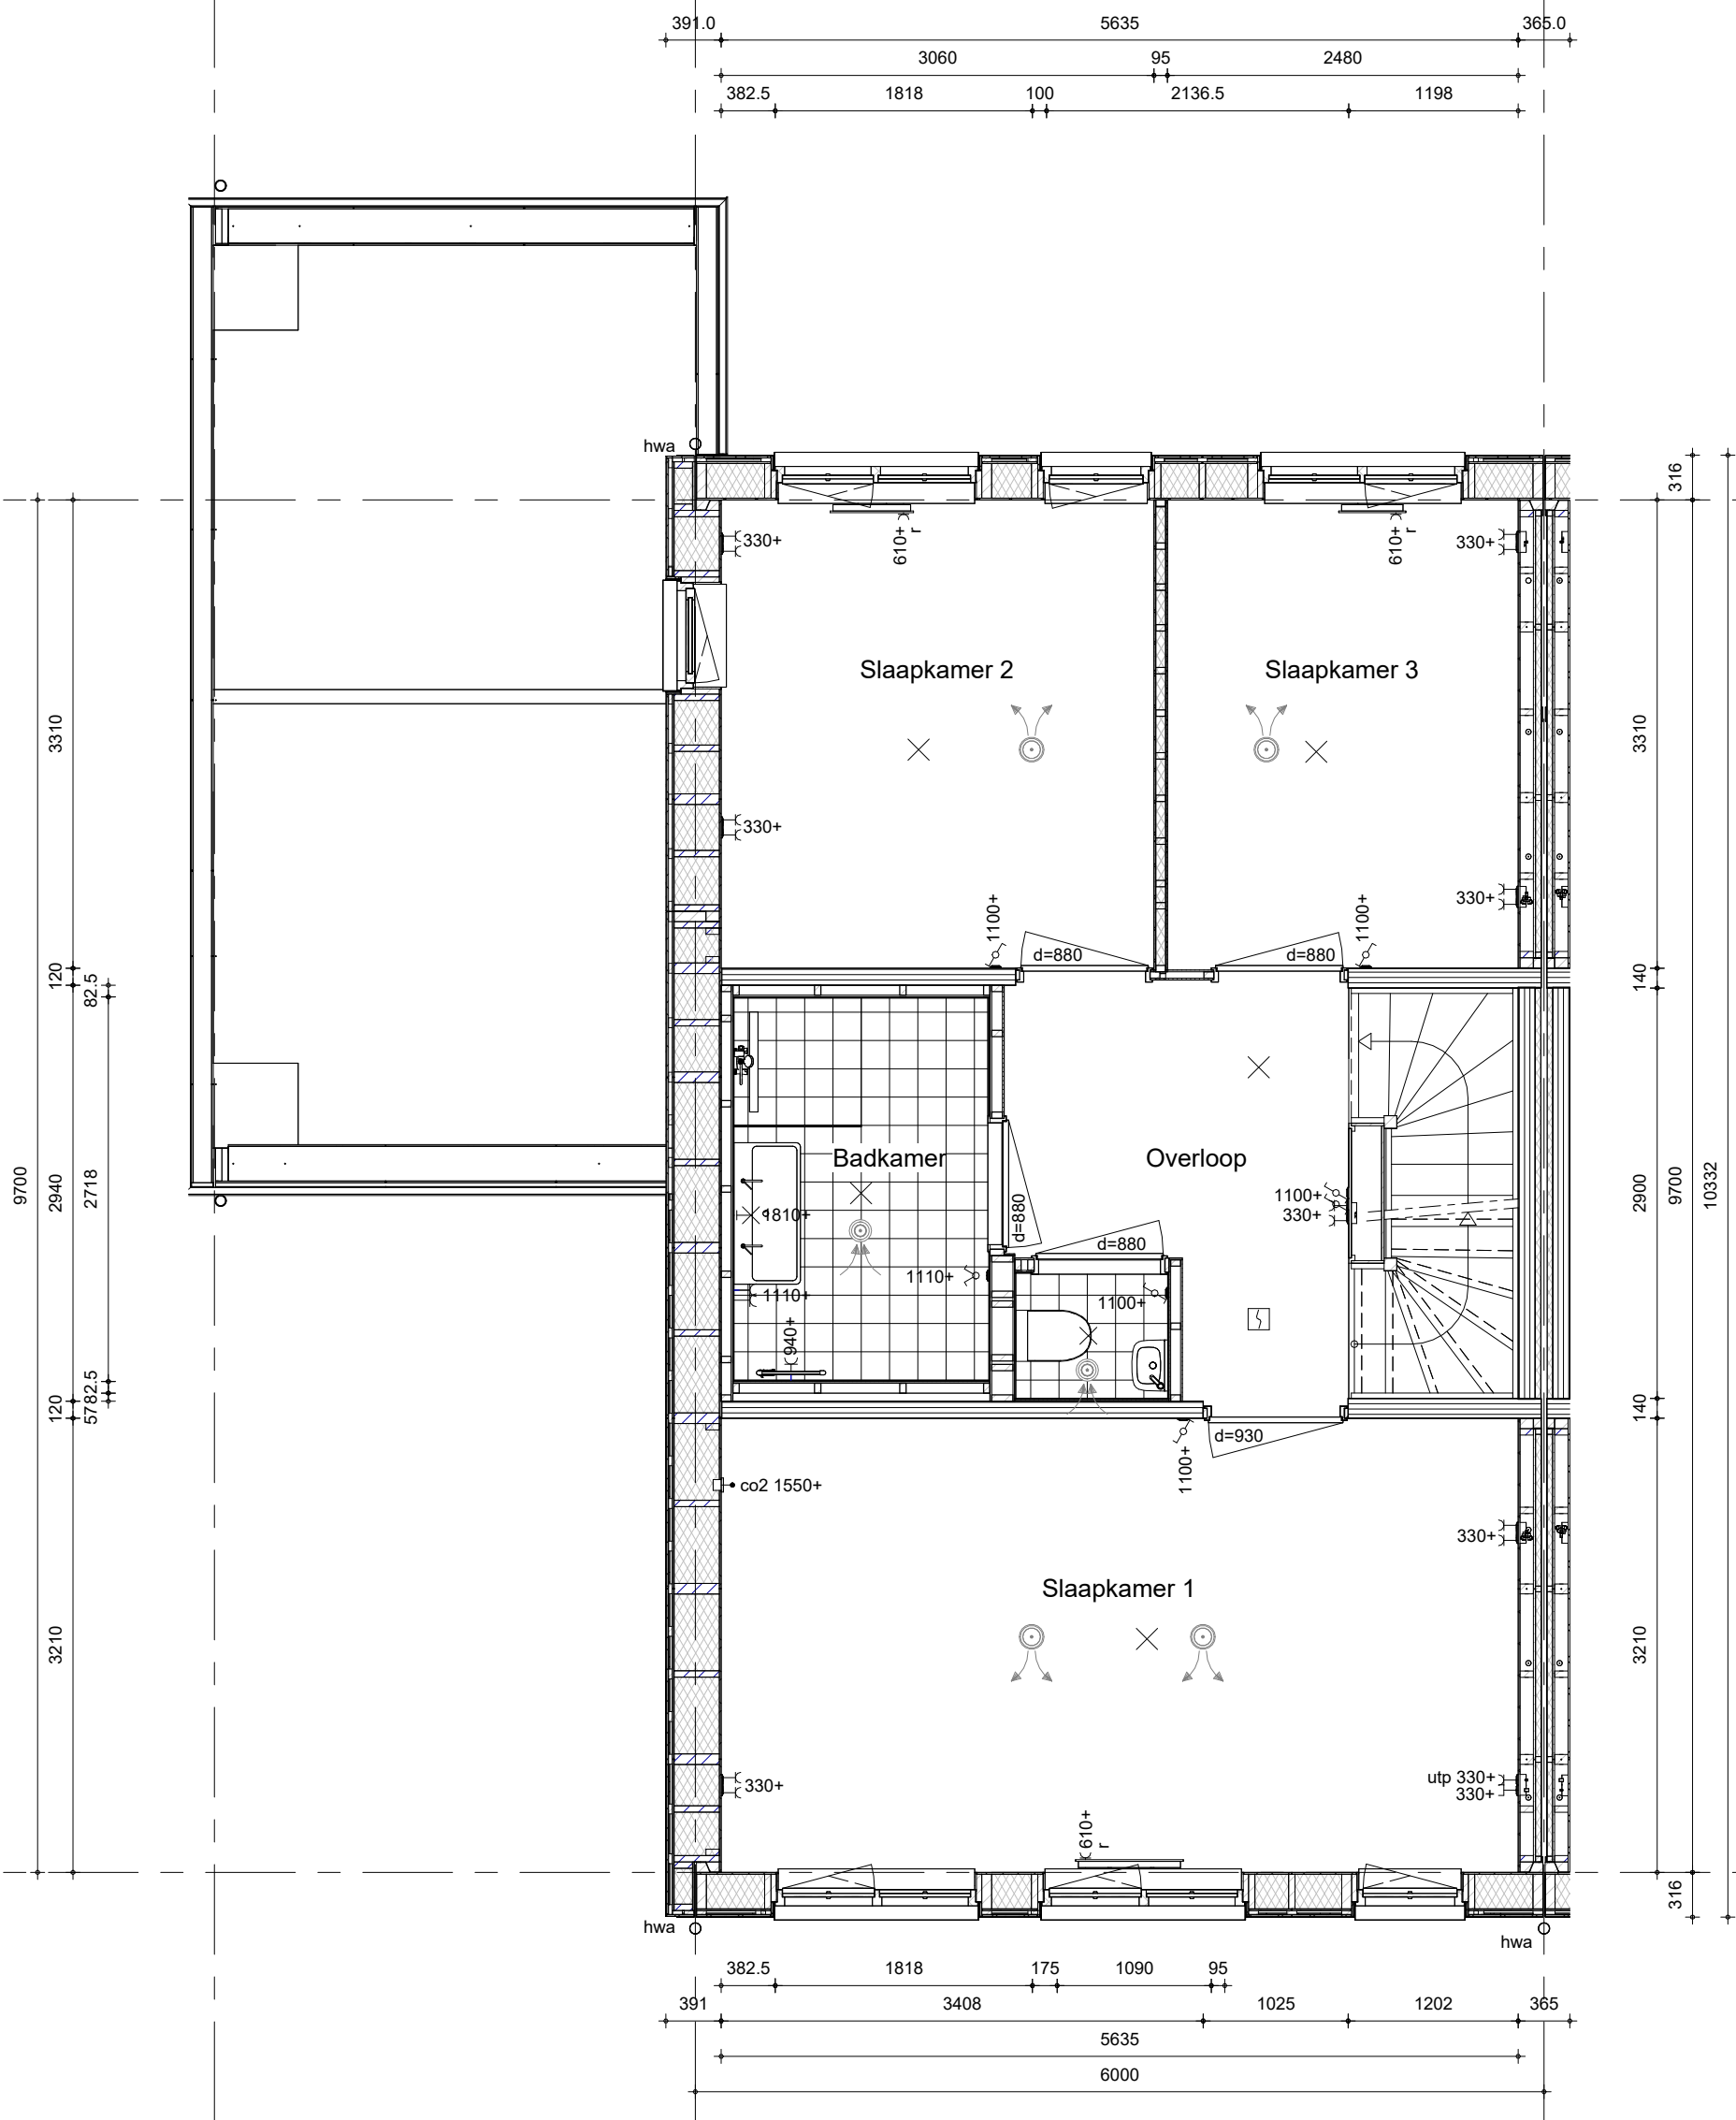


- Hemelwaterafvoeren als aangegeven op situatietekening en gevelaanzichten.

Bouwnummer(s): 17,31,37



project
Thuis in Serenade - Sliedrecht
omschrijving
**Type E.z (Magnifico)
eerste verdieping**

getekend
Team Flow
status
definitief
project nr
WN50103
tekening nr
V-E.z-010
schaal
1:50
datum
05-05-2026
wijz. datum

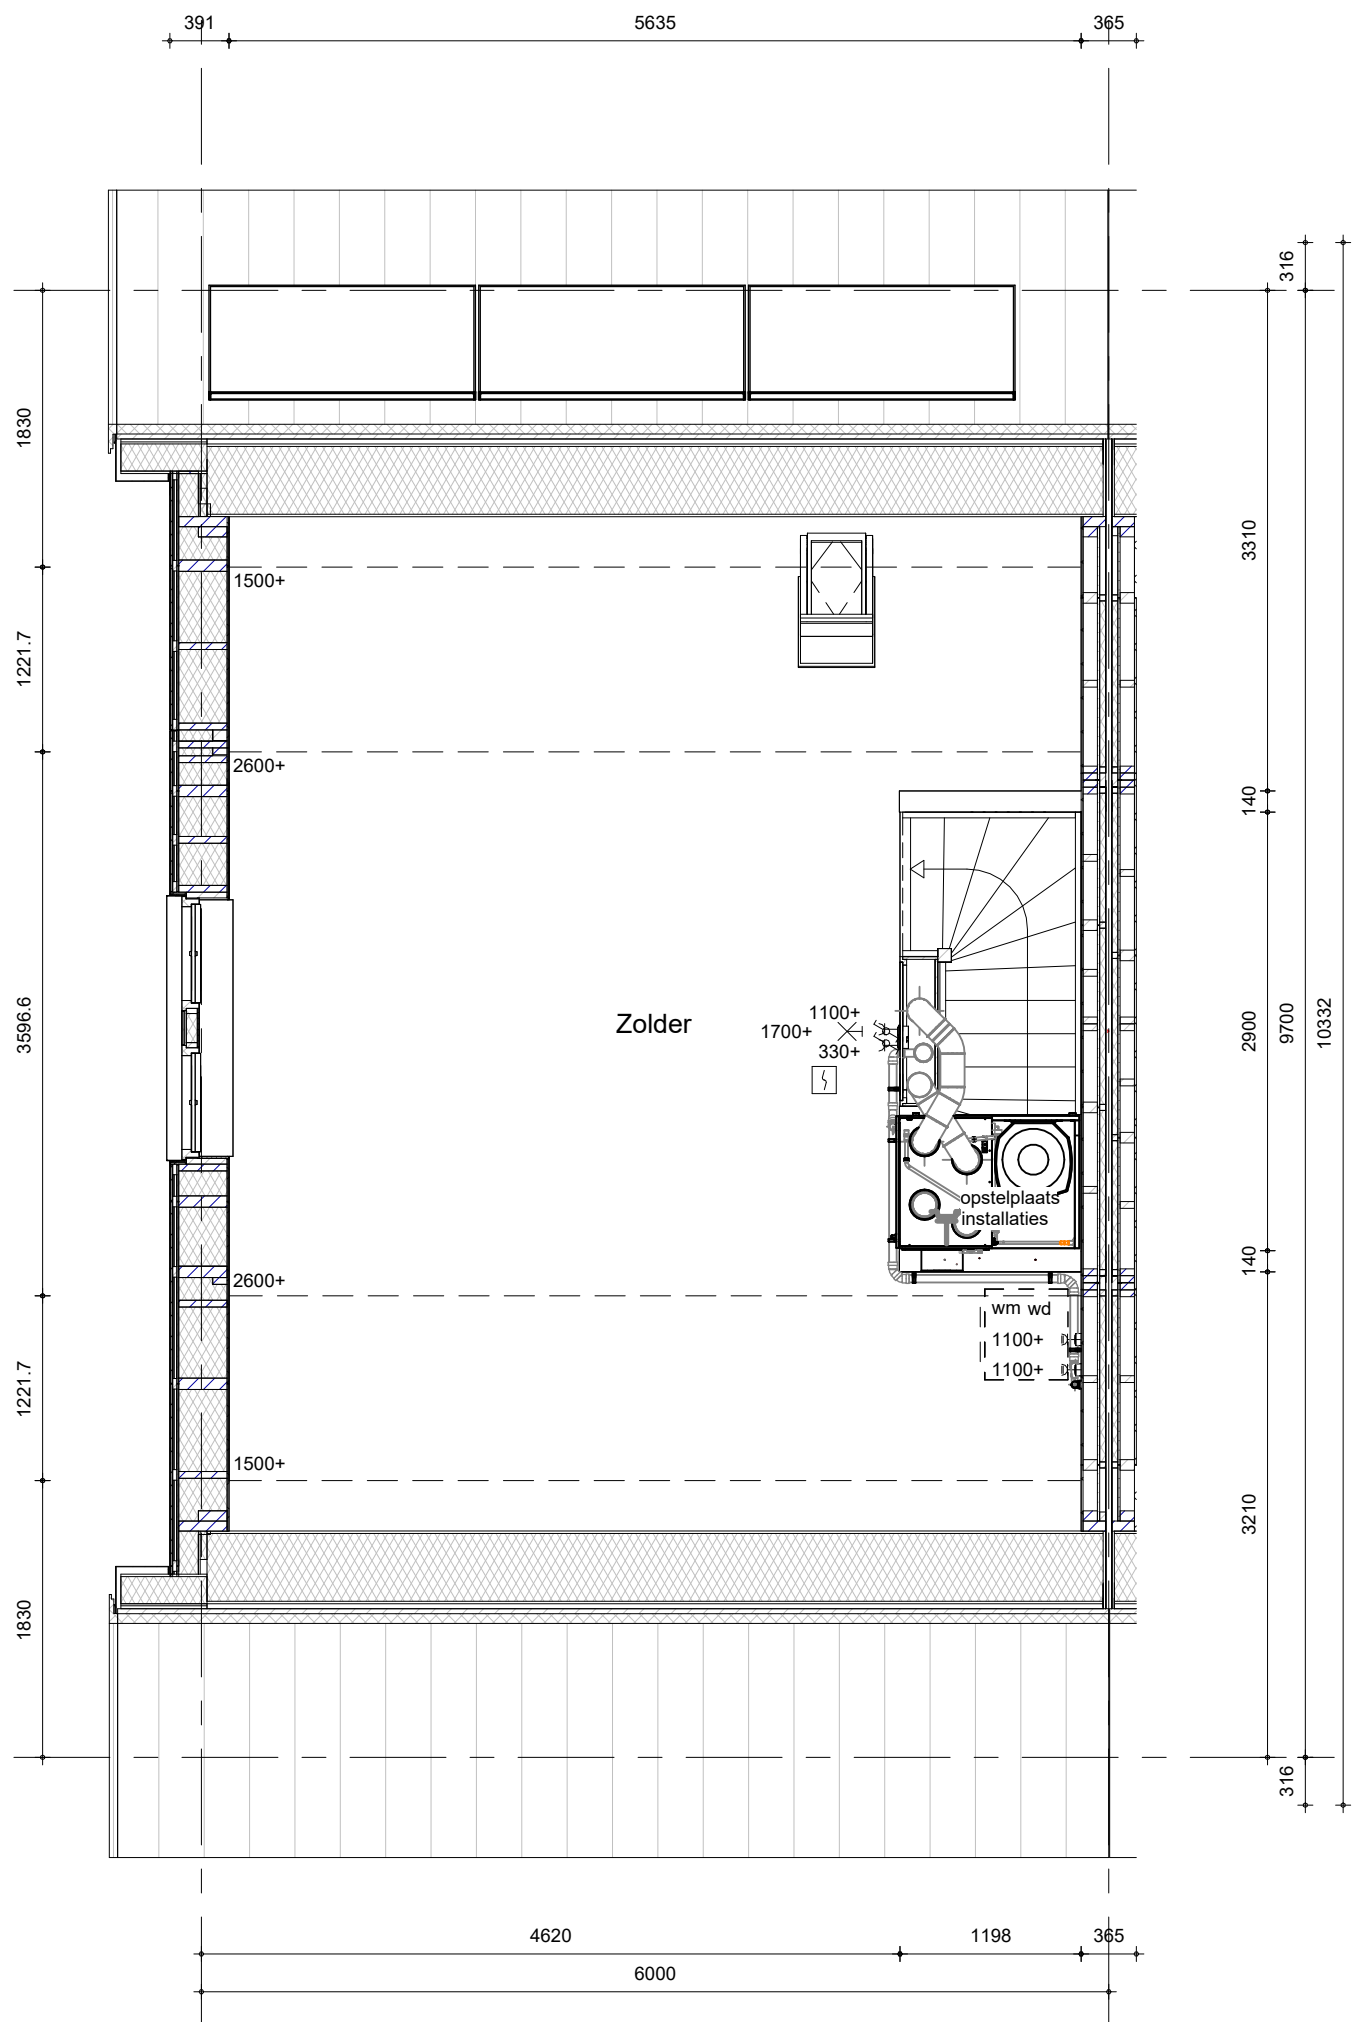


- Hemelwaterafvoeren als aangegeven op situatietekening en gevelaanzichten.

Bouwnummer(s): 17,31,37




project
Thuis in Serenade - Sliedrecht
omschrijving
**Type E.z (Magnifico)
tweede verdieping**

getekend
Team Flow
status
definitief
project nr
WN50103
tekening nr
V-E.z-020
schaal
1:50
datum
05-05-2026
wijz. datum

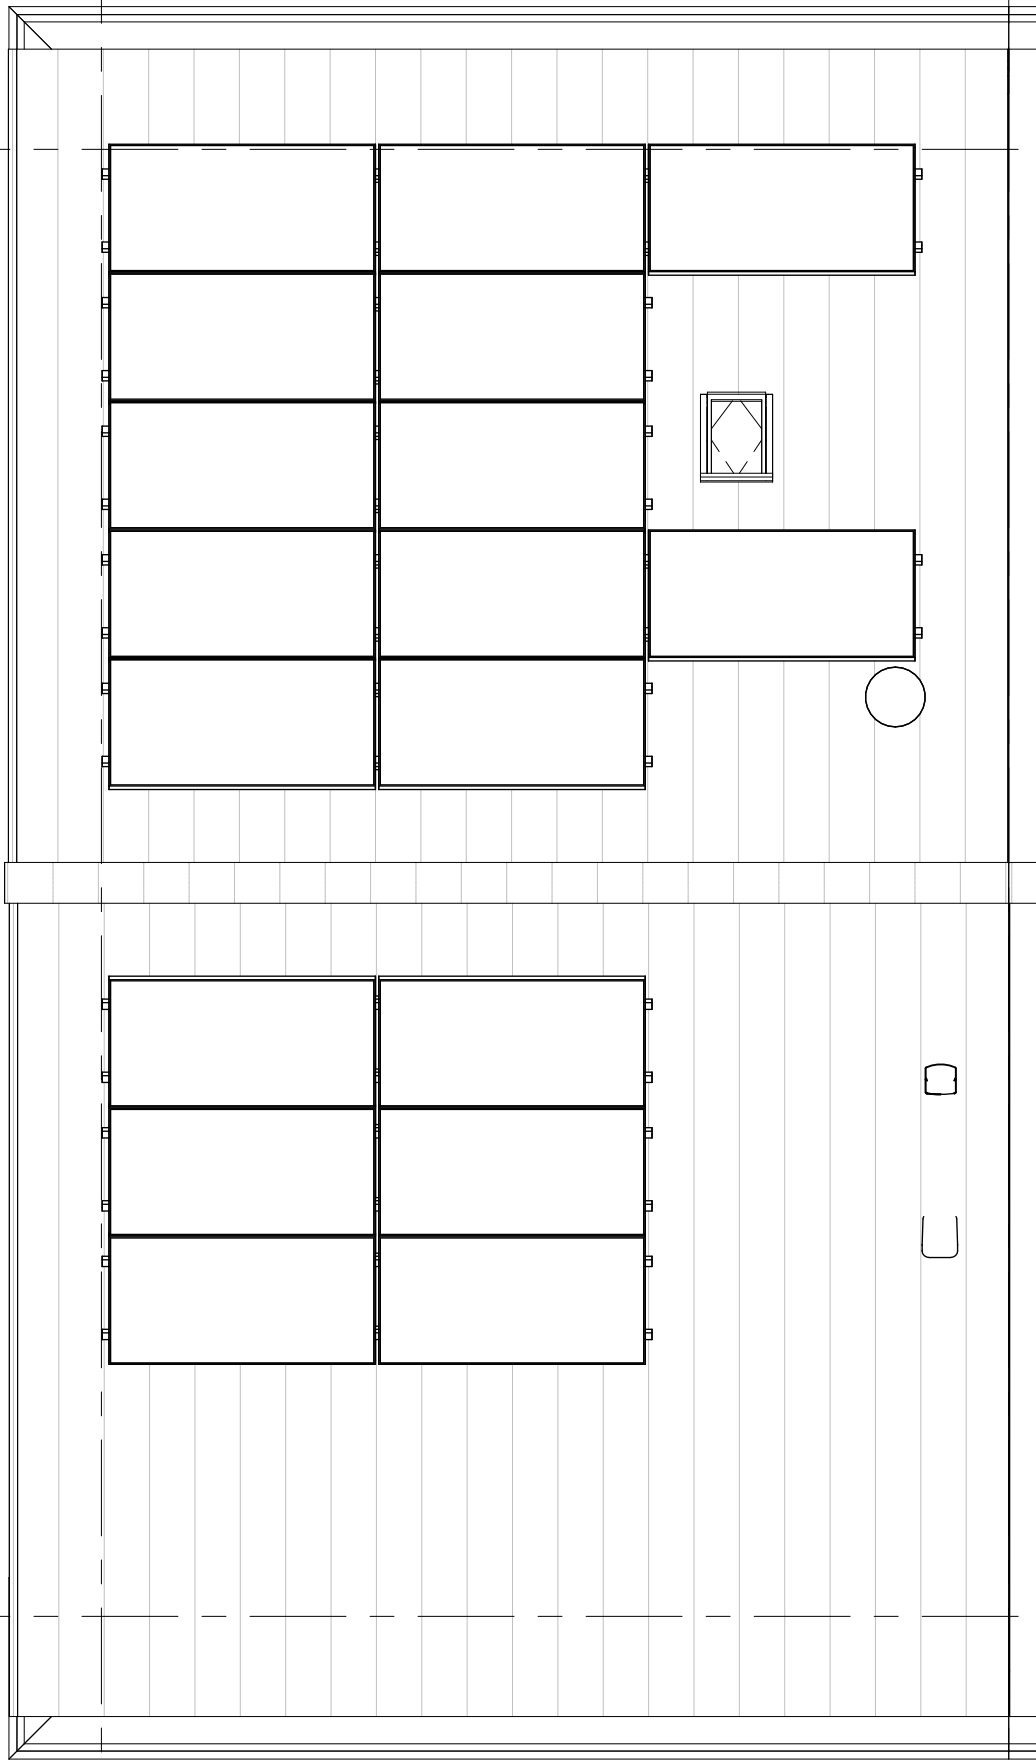

- De definitieve aantallen en posities worden vastgesteld na opgave door de installateur.
- Het aantal en de positie van de PV-panelen op deze tekening zijn indicatief.
- Hemelwaterafvoeren als aangegeven op situatietekening en gevelaanzichten.

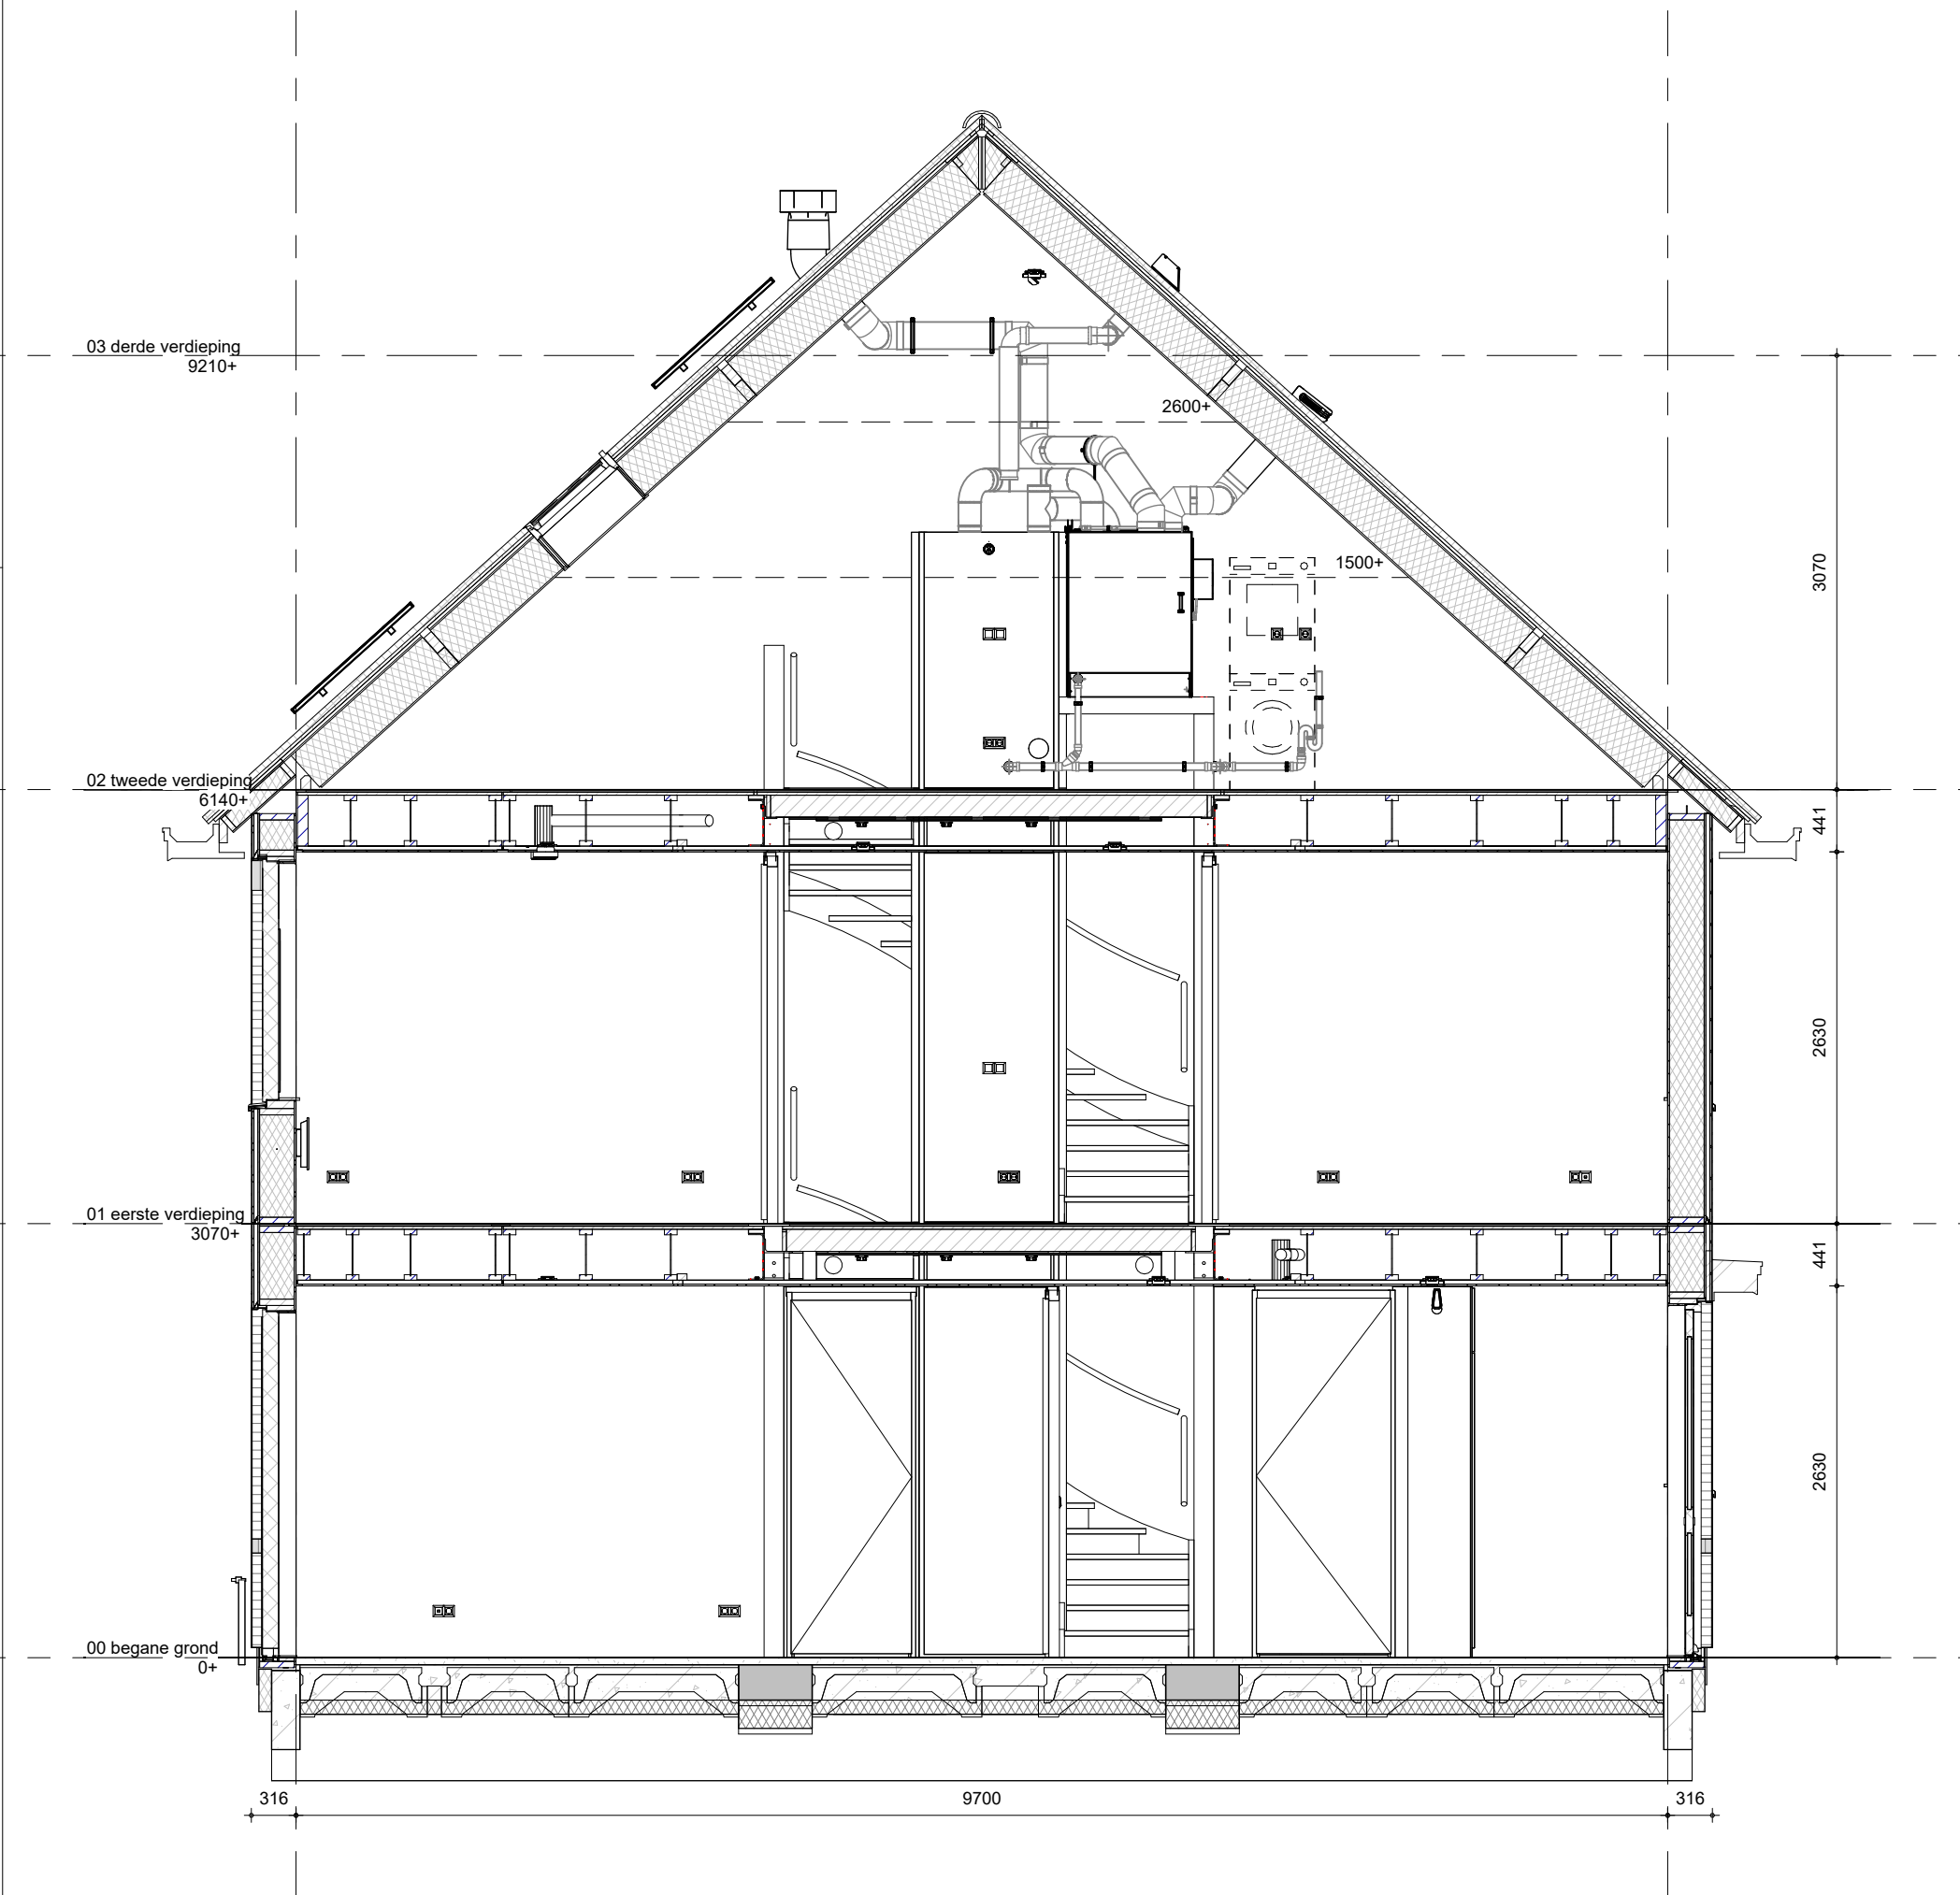

Bouwnummer(s): 17,31,37



project
Thuis in Serenade - Sliedrecht
omschrijving
Type E.z (Magnifico)
doorsnede

getekend Team Flow	schaal 1:50
status definitief	datum 05-05-2026
project nr WN50103	wijz. datum
tekening nr V-E.z-360	