


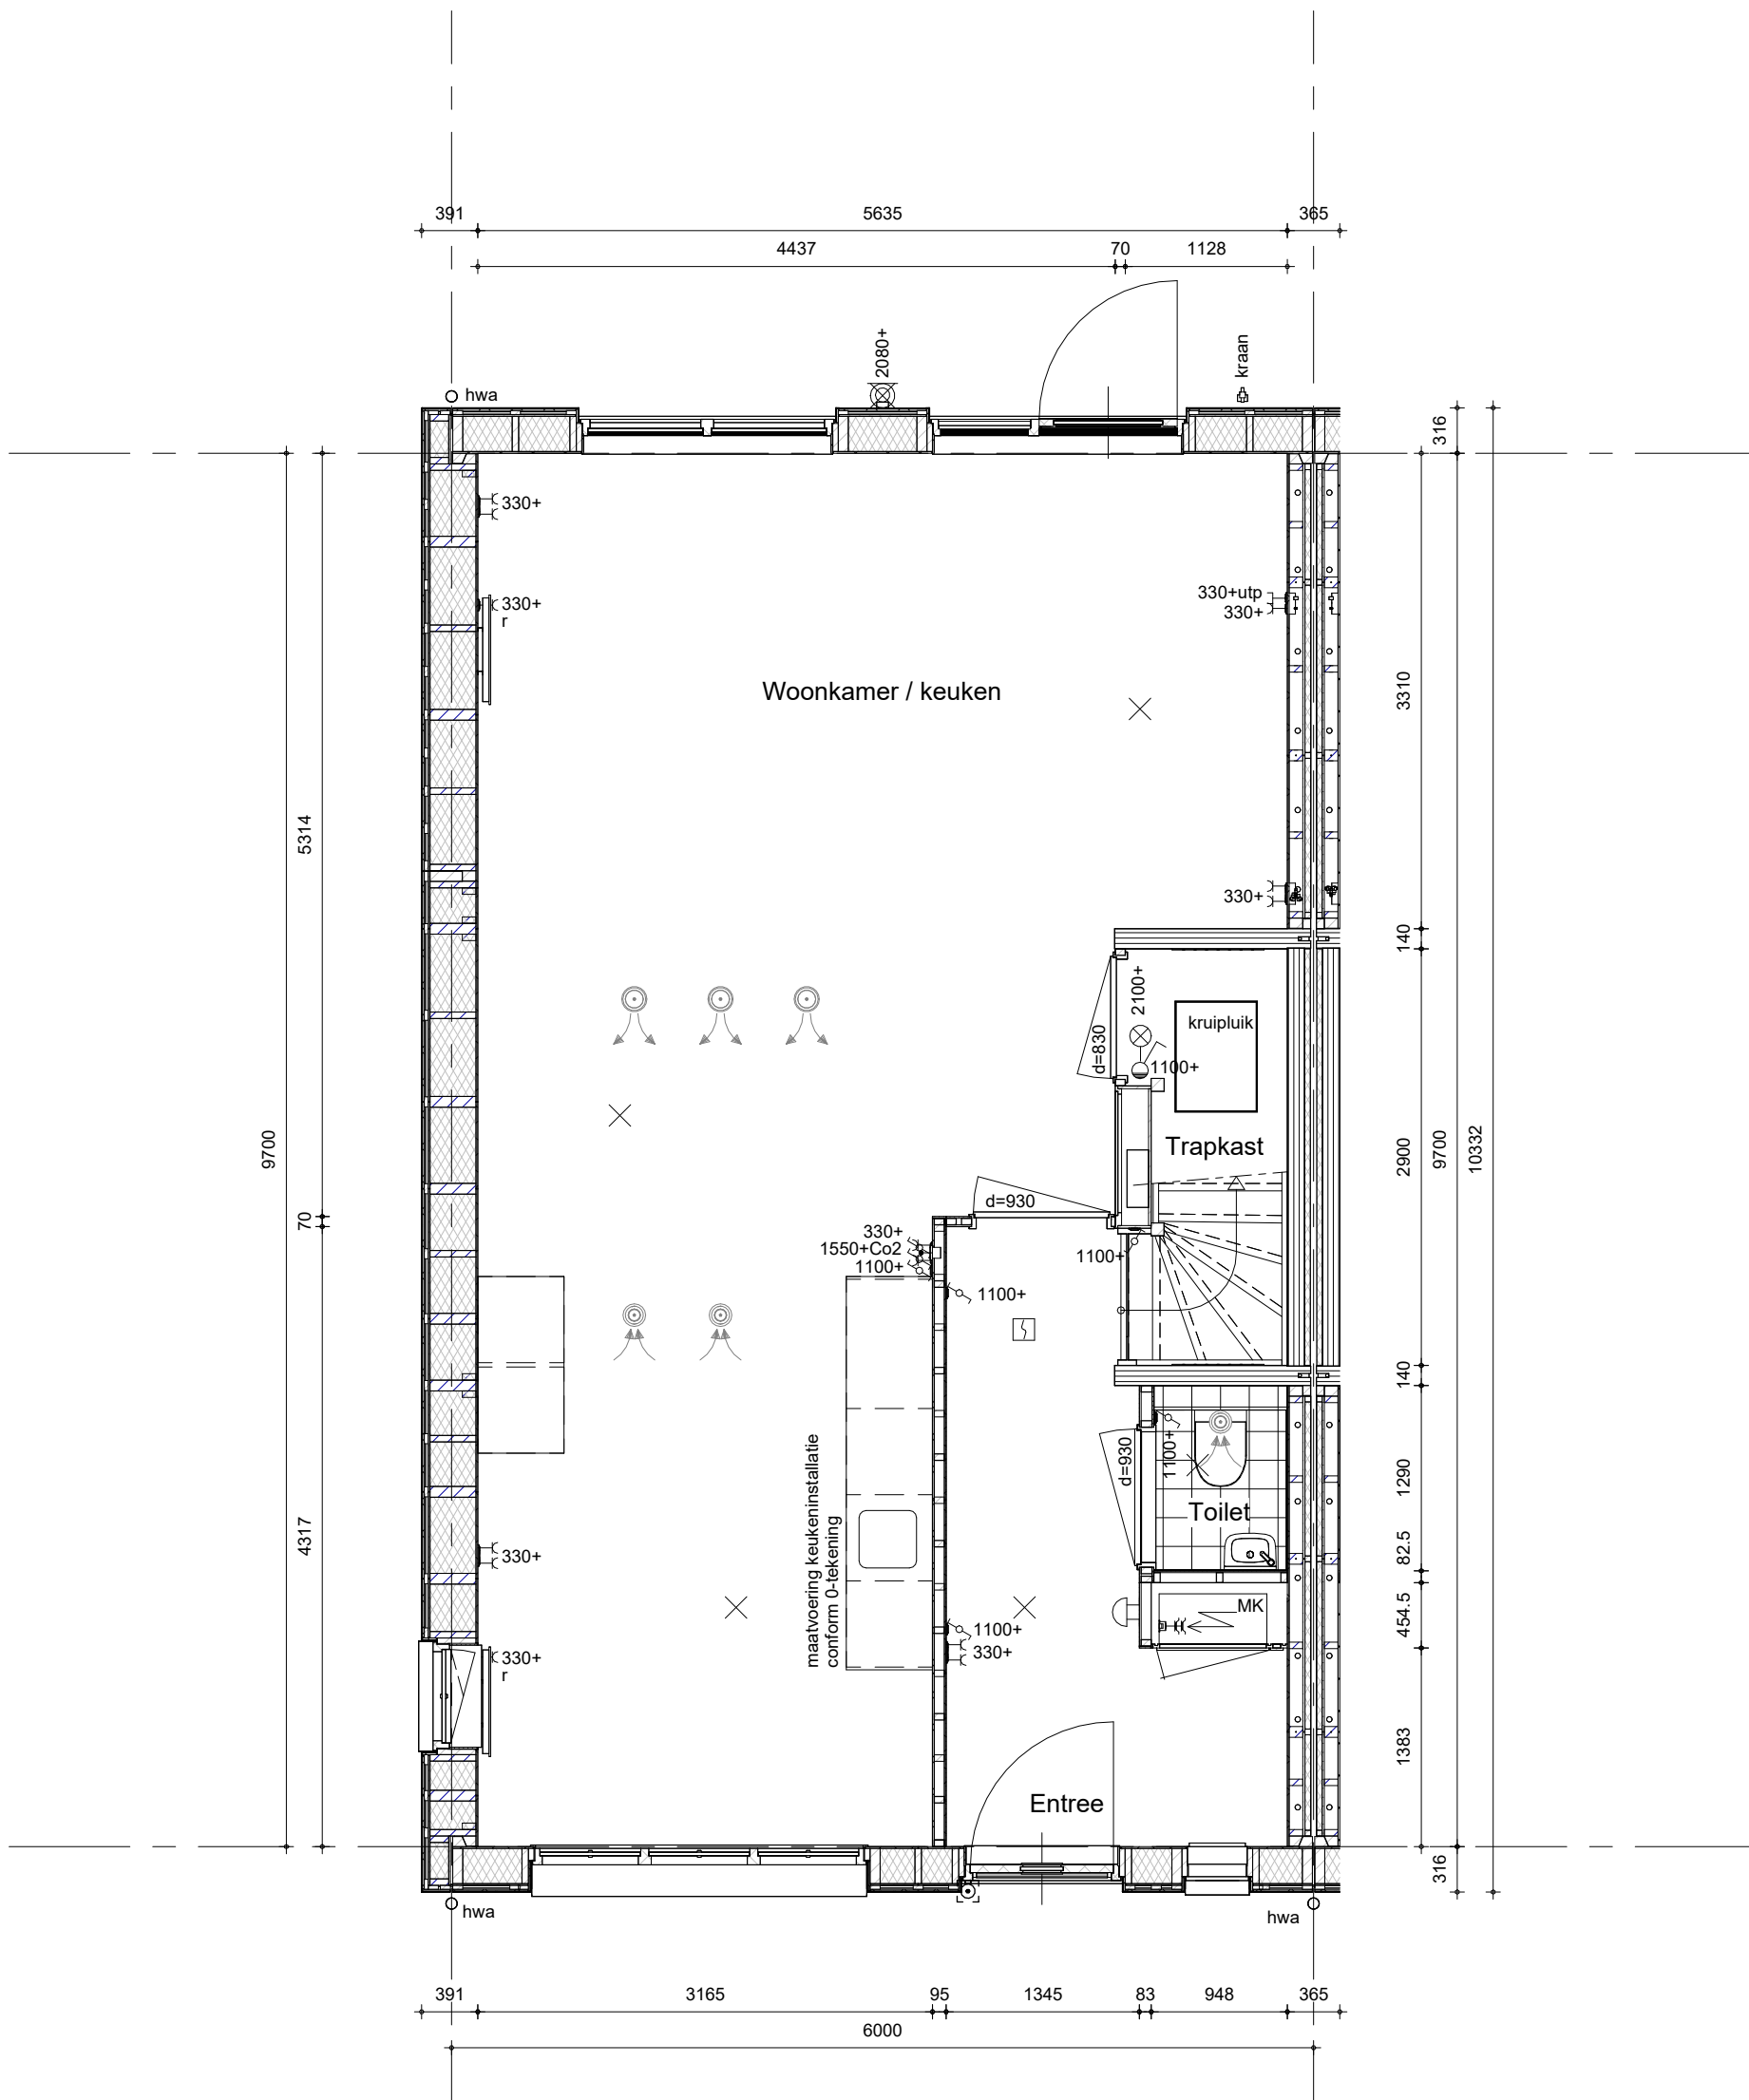

- Hemelwaterafvoeren als aangegeven op situatietekening en gevelaanzichten.
- Terrastegels als aangegeven op situatietekening en overzicht woningblokken.



project
Thuis in Serenade - Sliedrecht

omschrijving
**Type E (Magnifico)
begane grond**

getekend
Team Flow

status
definitief


project nr
WN50103

tekening nr
V-E-000

schaal
1:50


datum
05-05-2026

wijz. datum

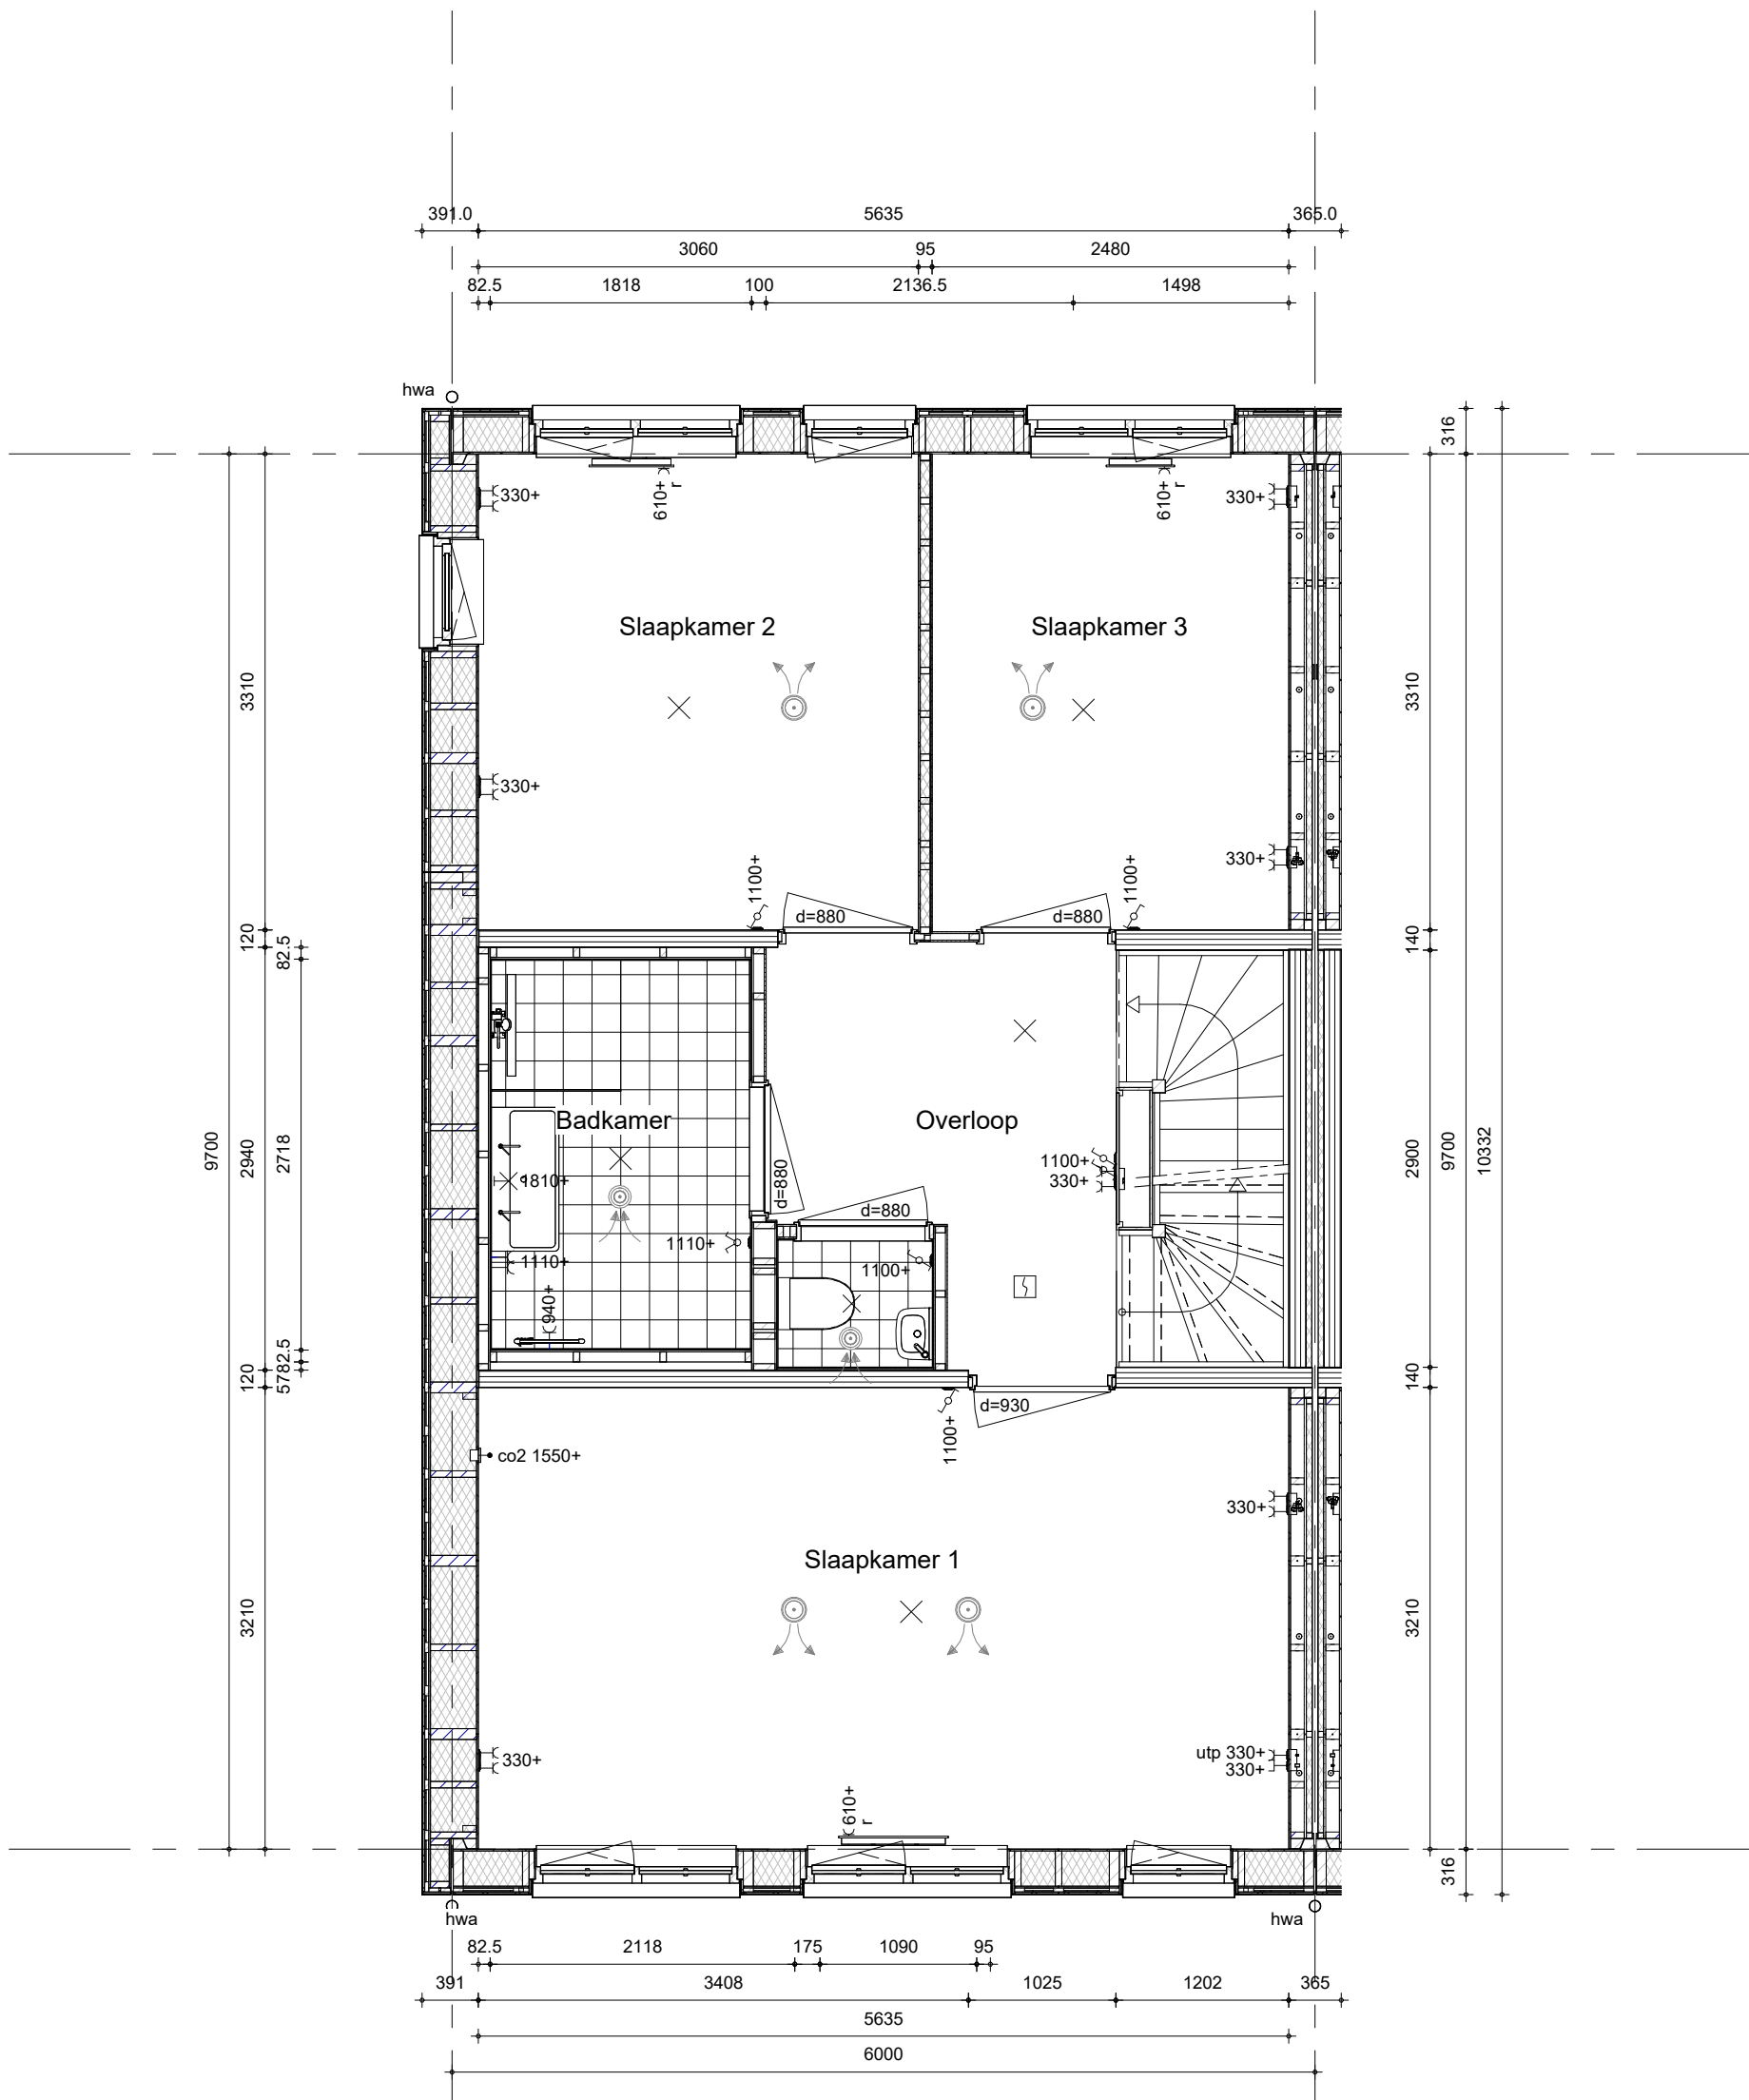

- Hemelwaterafvoeren als aangegeven op situatietekening en gevelaanzichten.



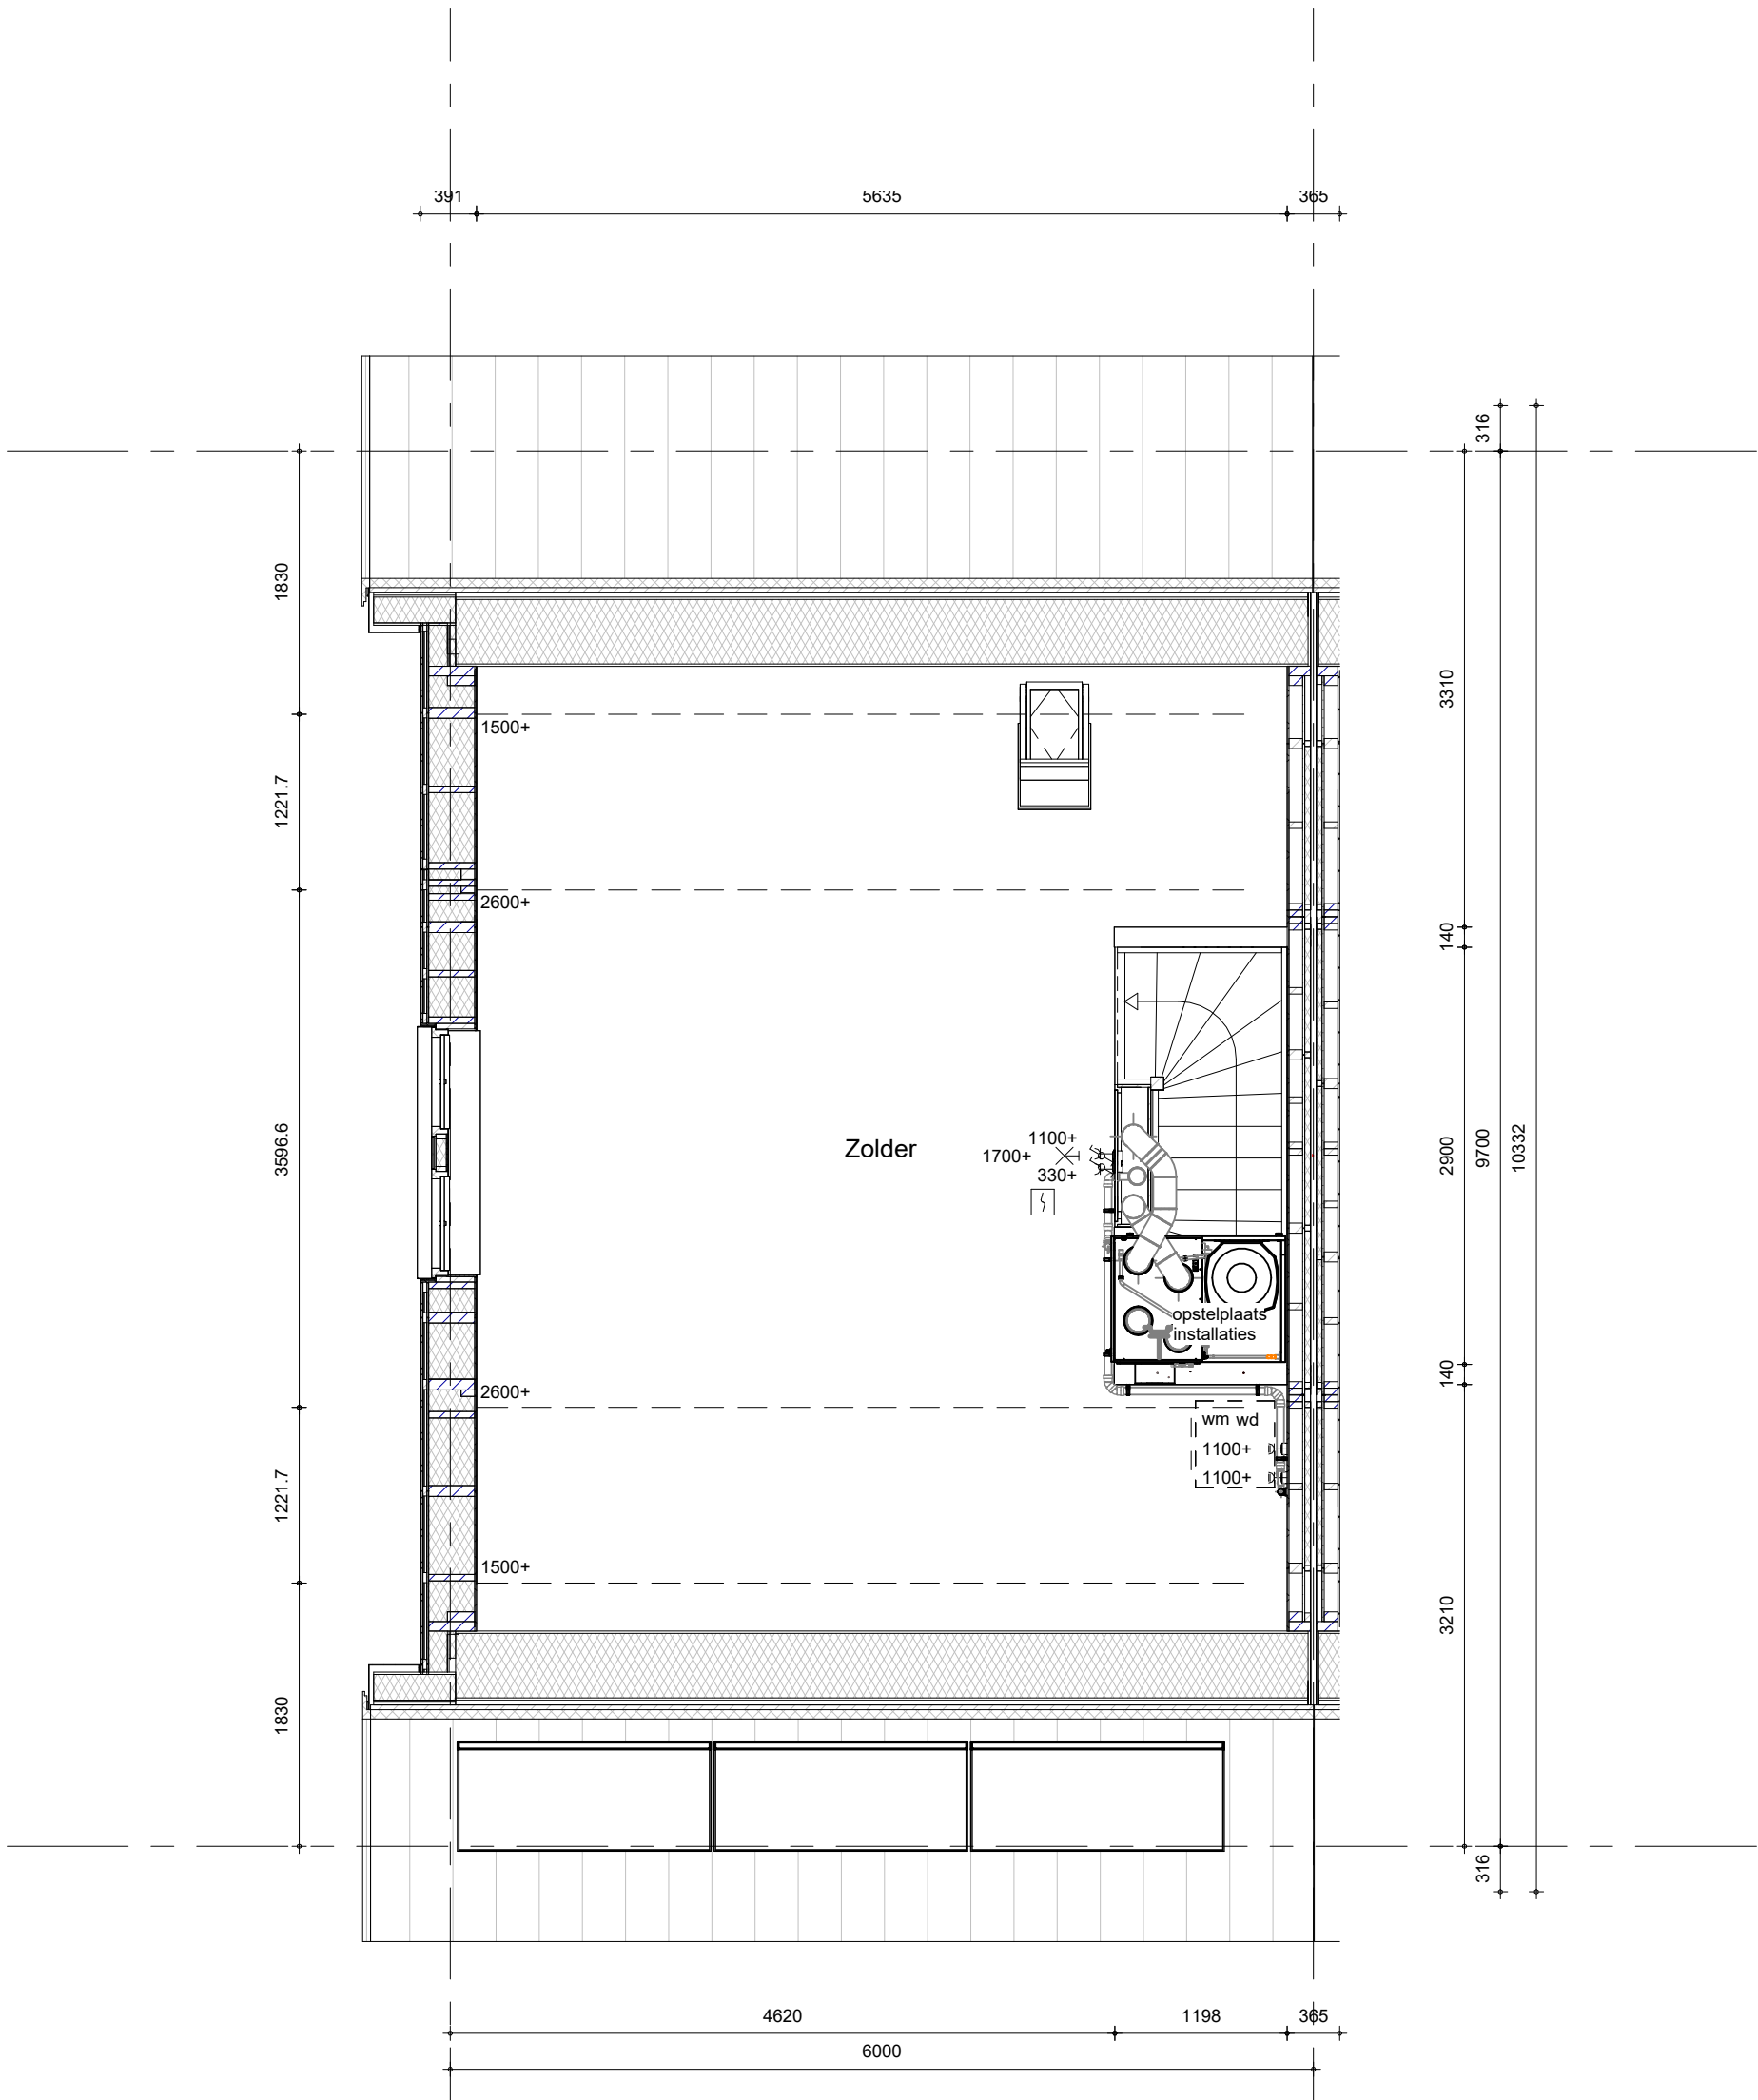


- Hemelwaterafvoeren als aangegeven op situatietekening en gevelaanzichten.

Bouwnummer(s): 23,25



project
Thuis in Serenade - Sliedrecht
omschrijving
Type E (Magnifico)
tweede verdieping

getekend
Team Flow
status
definitief
project nr
WN50103
tekening nr
V-E-020
schaal
1:50
datum
05-05-2026
wijz. datum

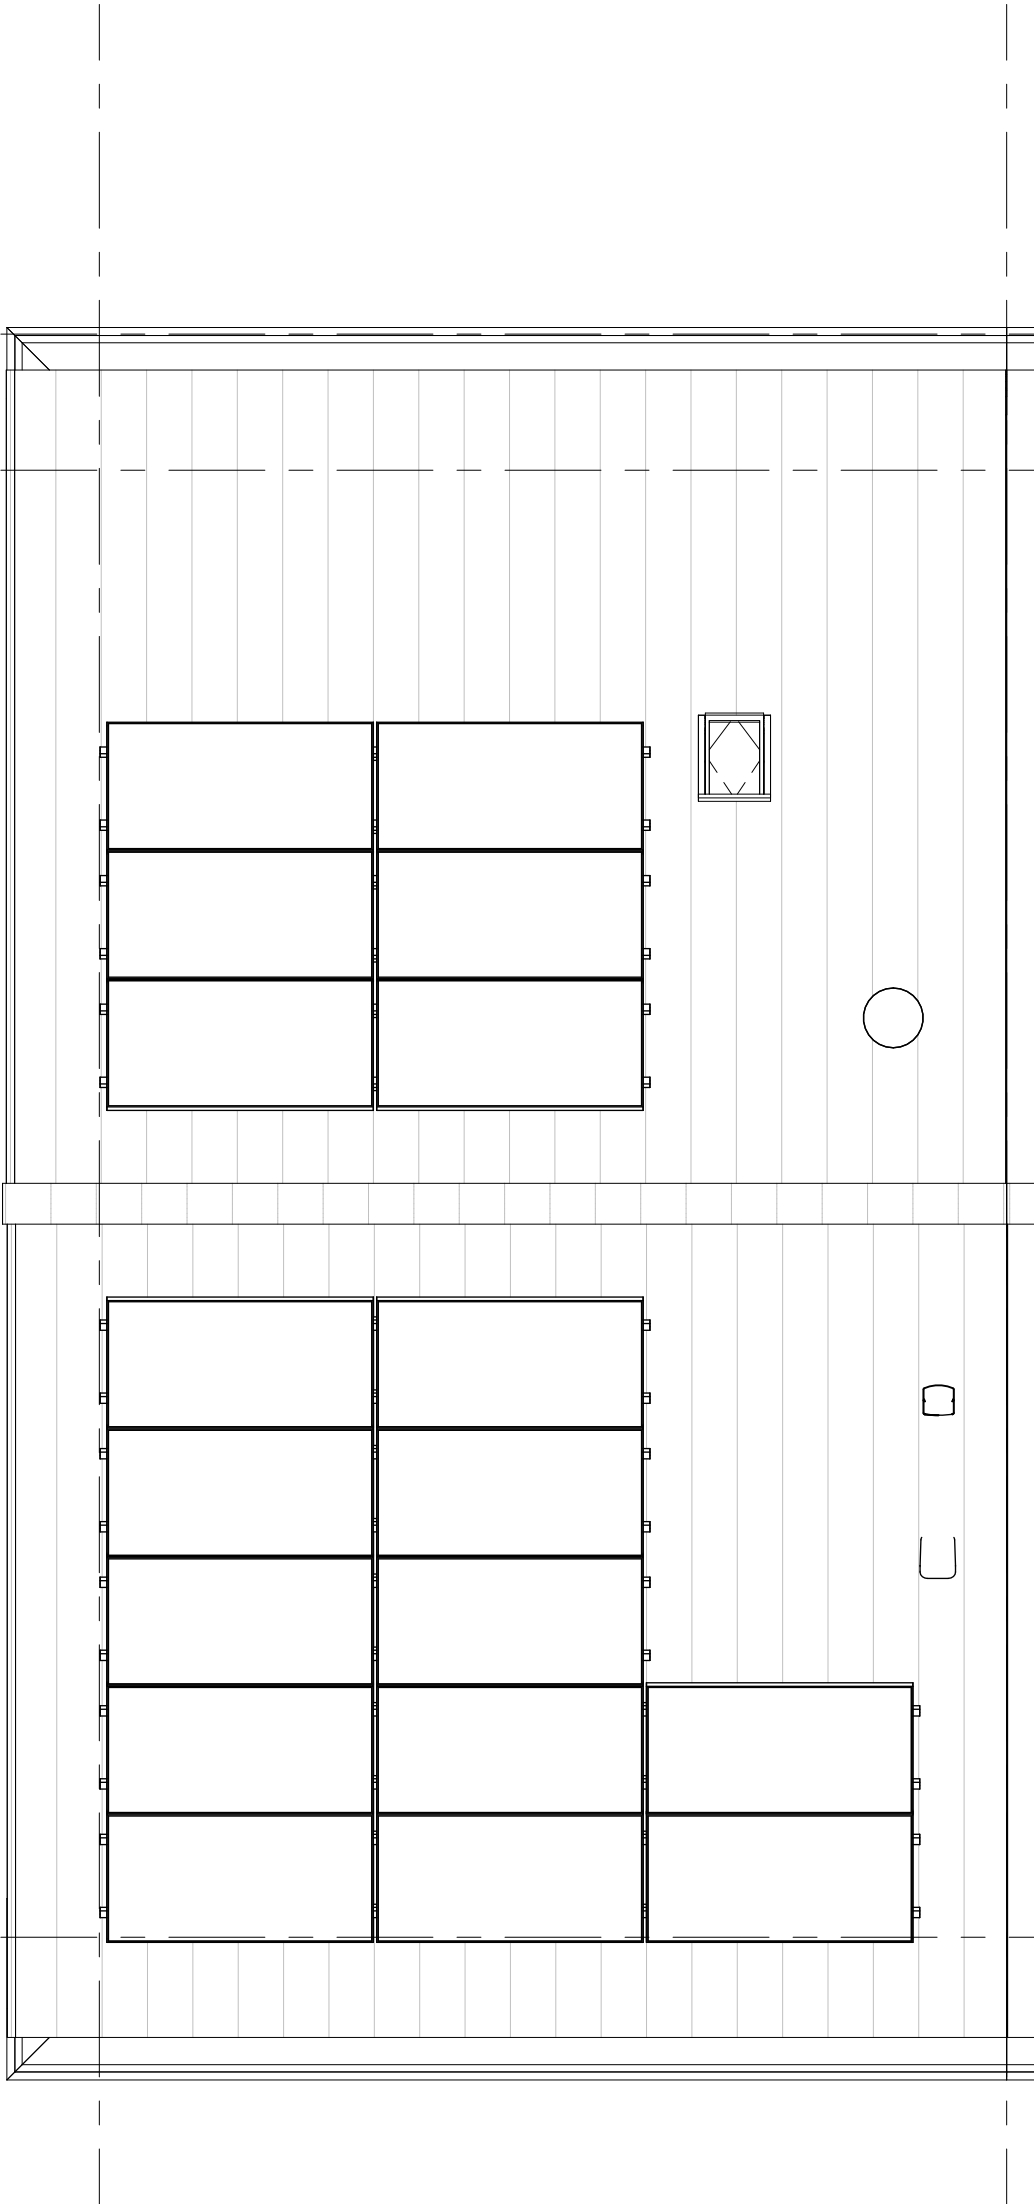

- De definitieve aantallen en posities worden vastgesteld na opgave door de installateur.
- Het aantal en de positie van de PV-panelen op deze tekening zijn indicatief.
- Hemelwaterafvoeren als aangegeven op situatietekening en gevelaanzichten.



project
Thuis in Serenade - Sliedrecht

omschrijving
Type E (Magnifico)
dak

getekend
Team Flow

status
definitief


project nr
WN50103

tekening nr
V-E-030

schaal
1:50

datum
05-05-2026

wijz. datum

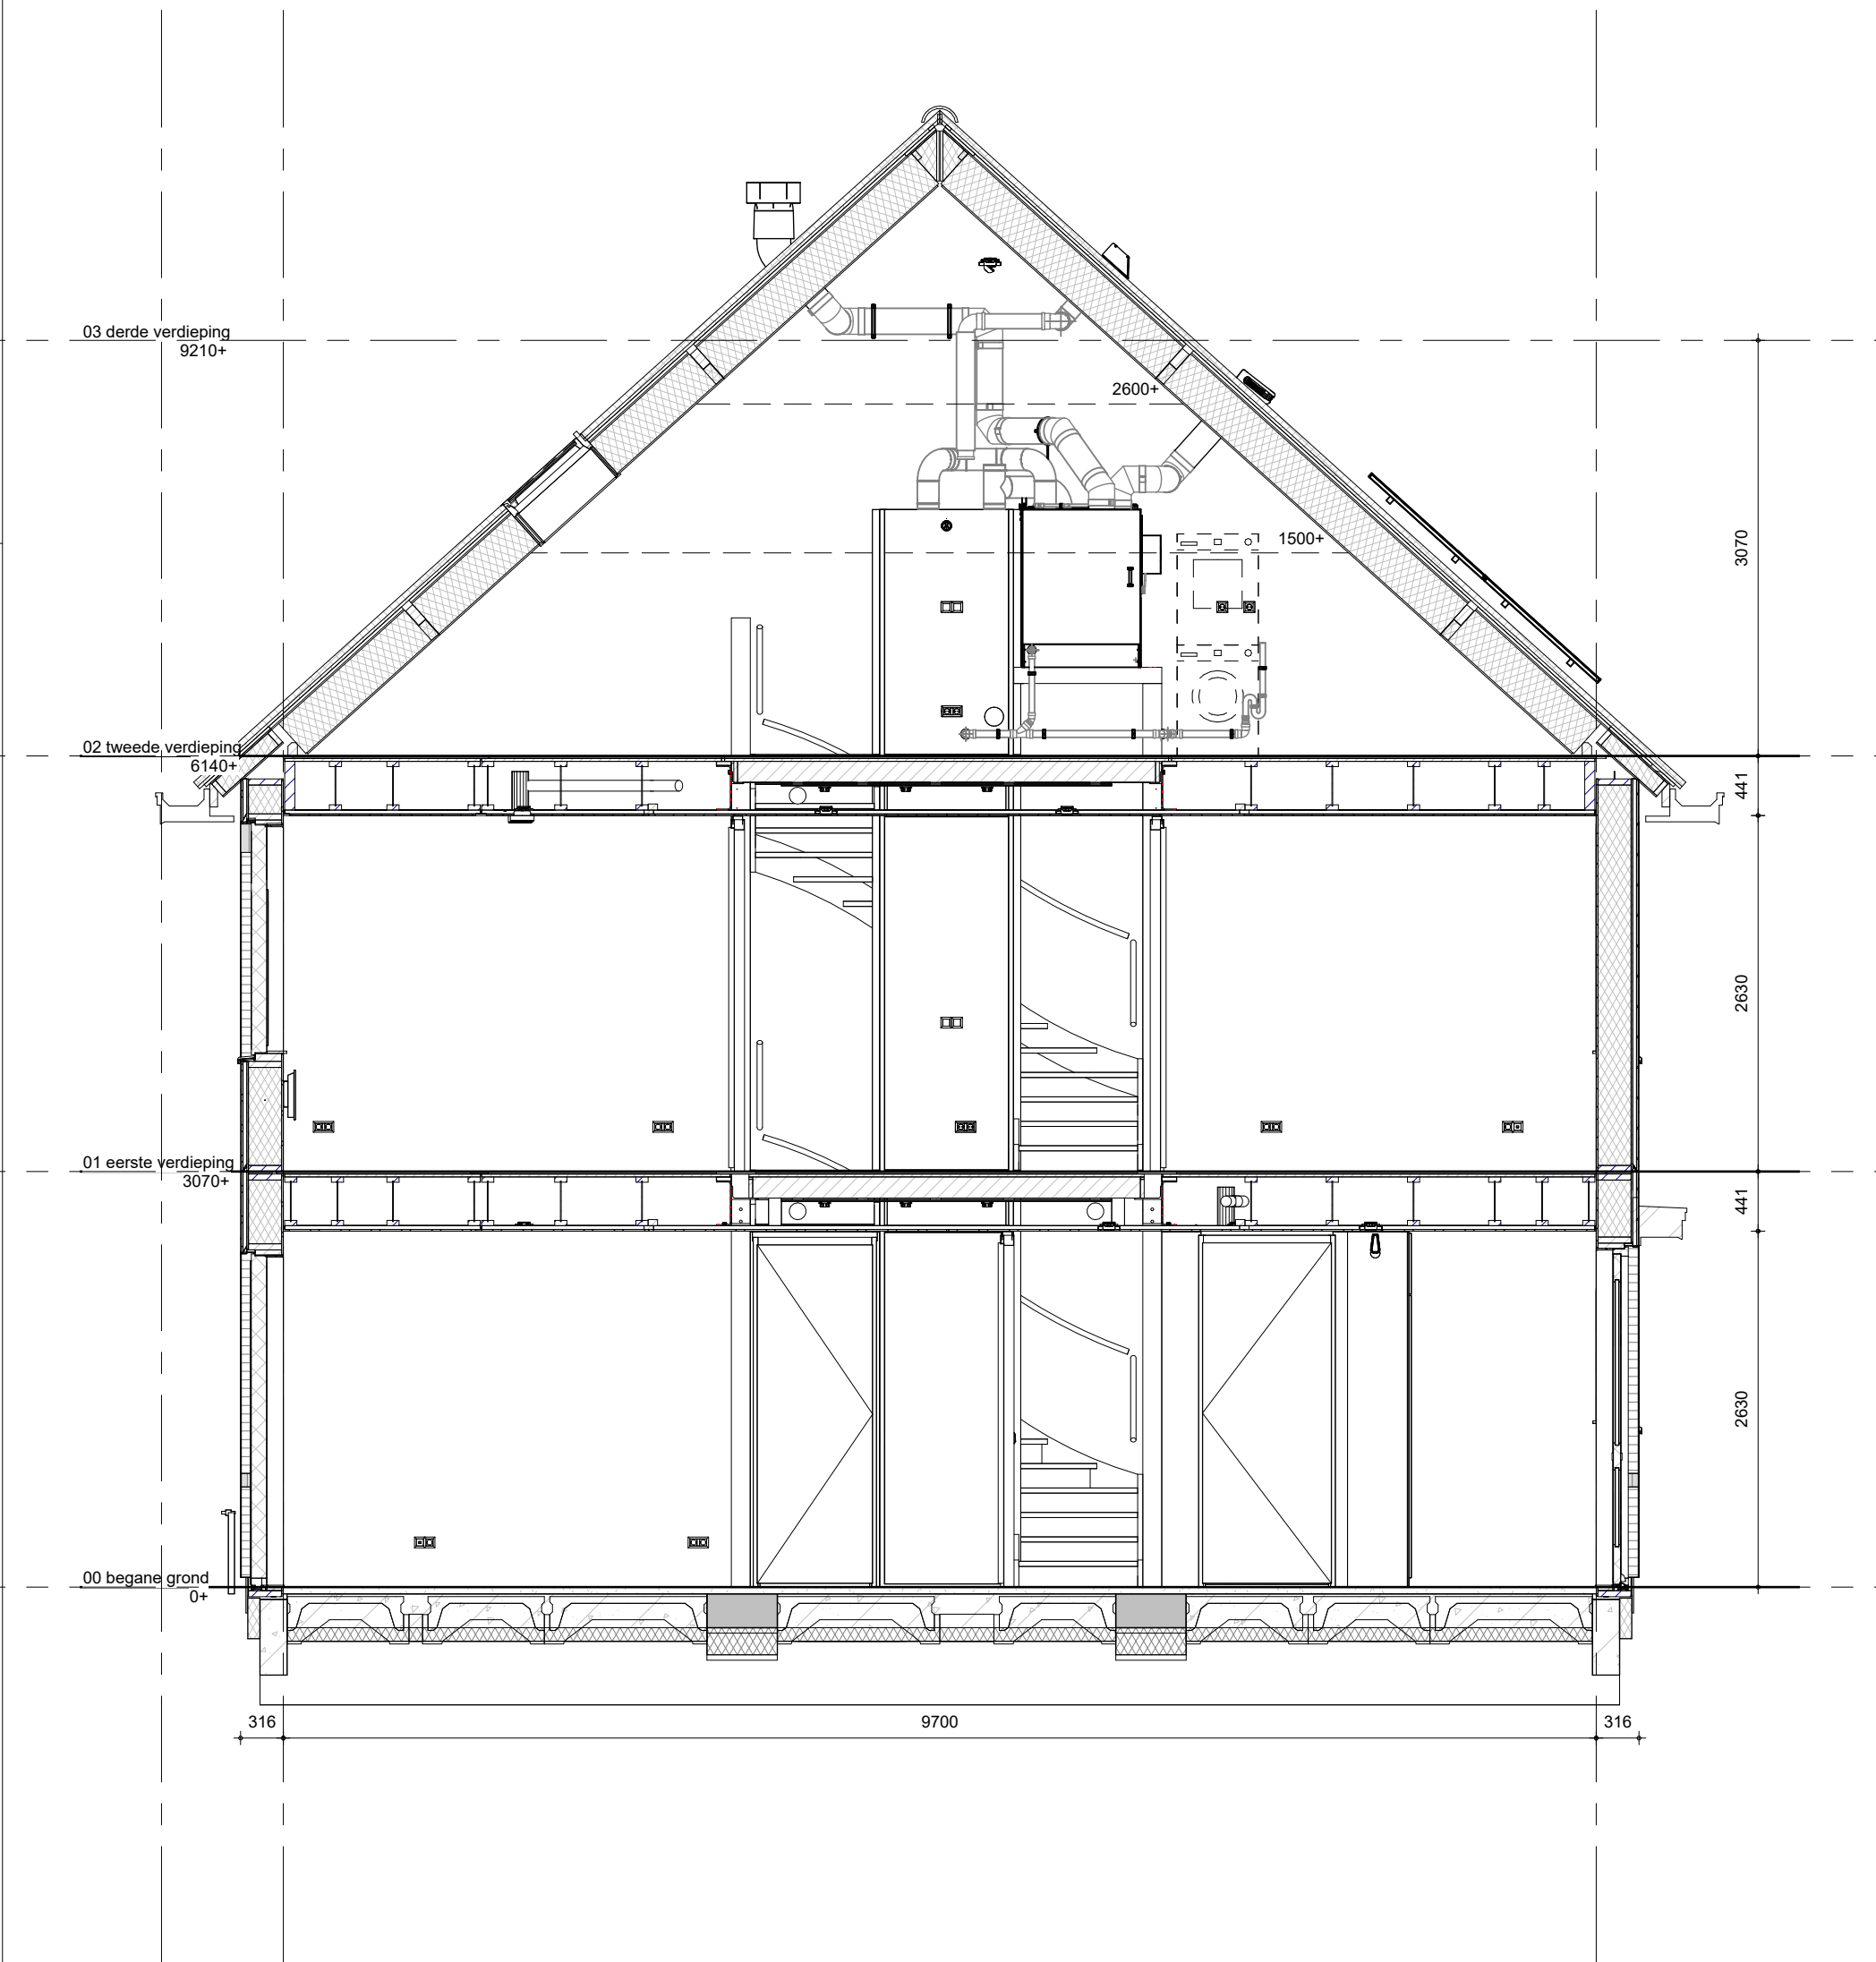

Bouwnummer(s): 23,25



project
Thuis in Serenade - Sliedrecht
omschrijving
Type E (Magnifico)
doorsnede

getekend
Team Flow
status
definitief
project nr
WN50103
tekening nr
V-E-360
schaal
1:50
datum
05-05-2026
wijz. datum