


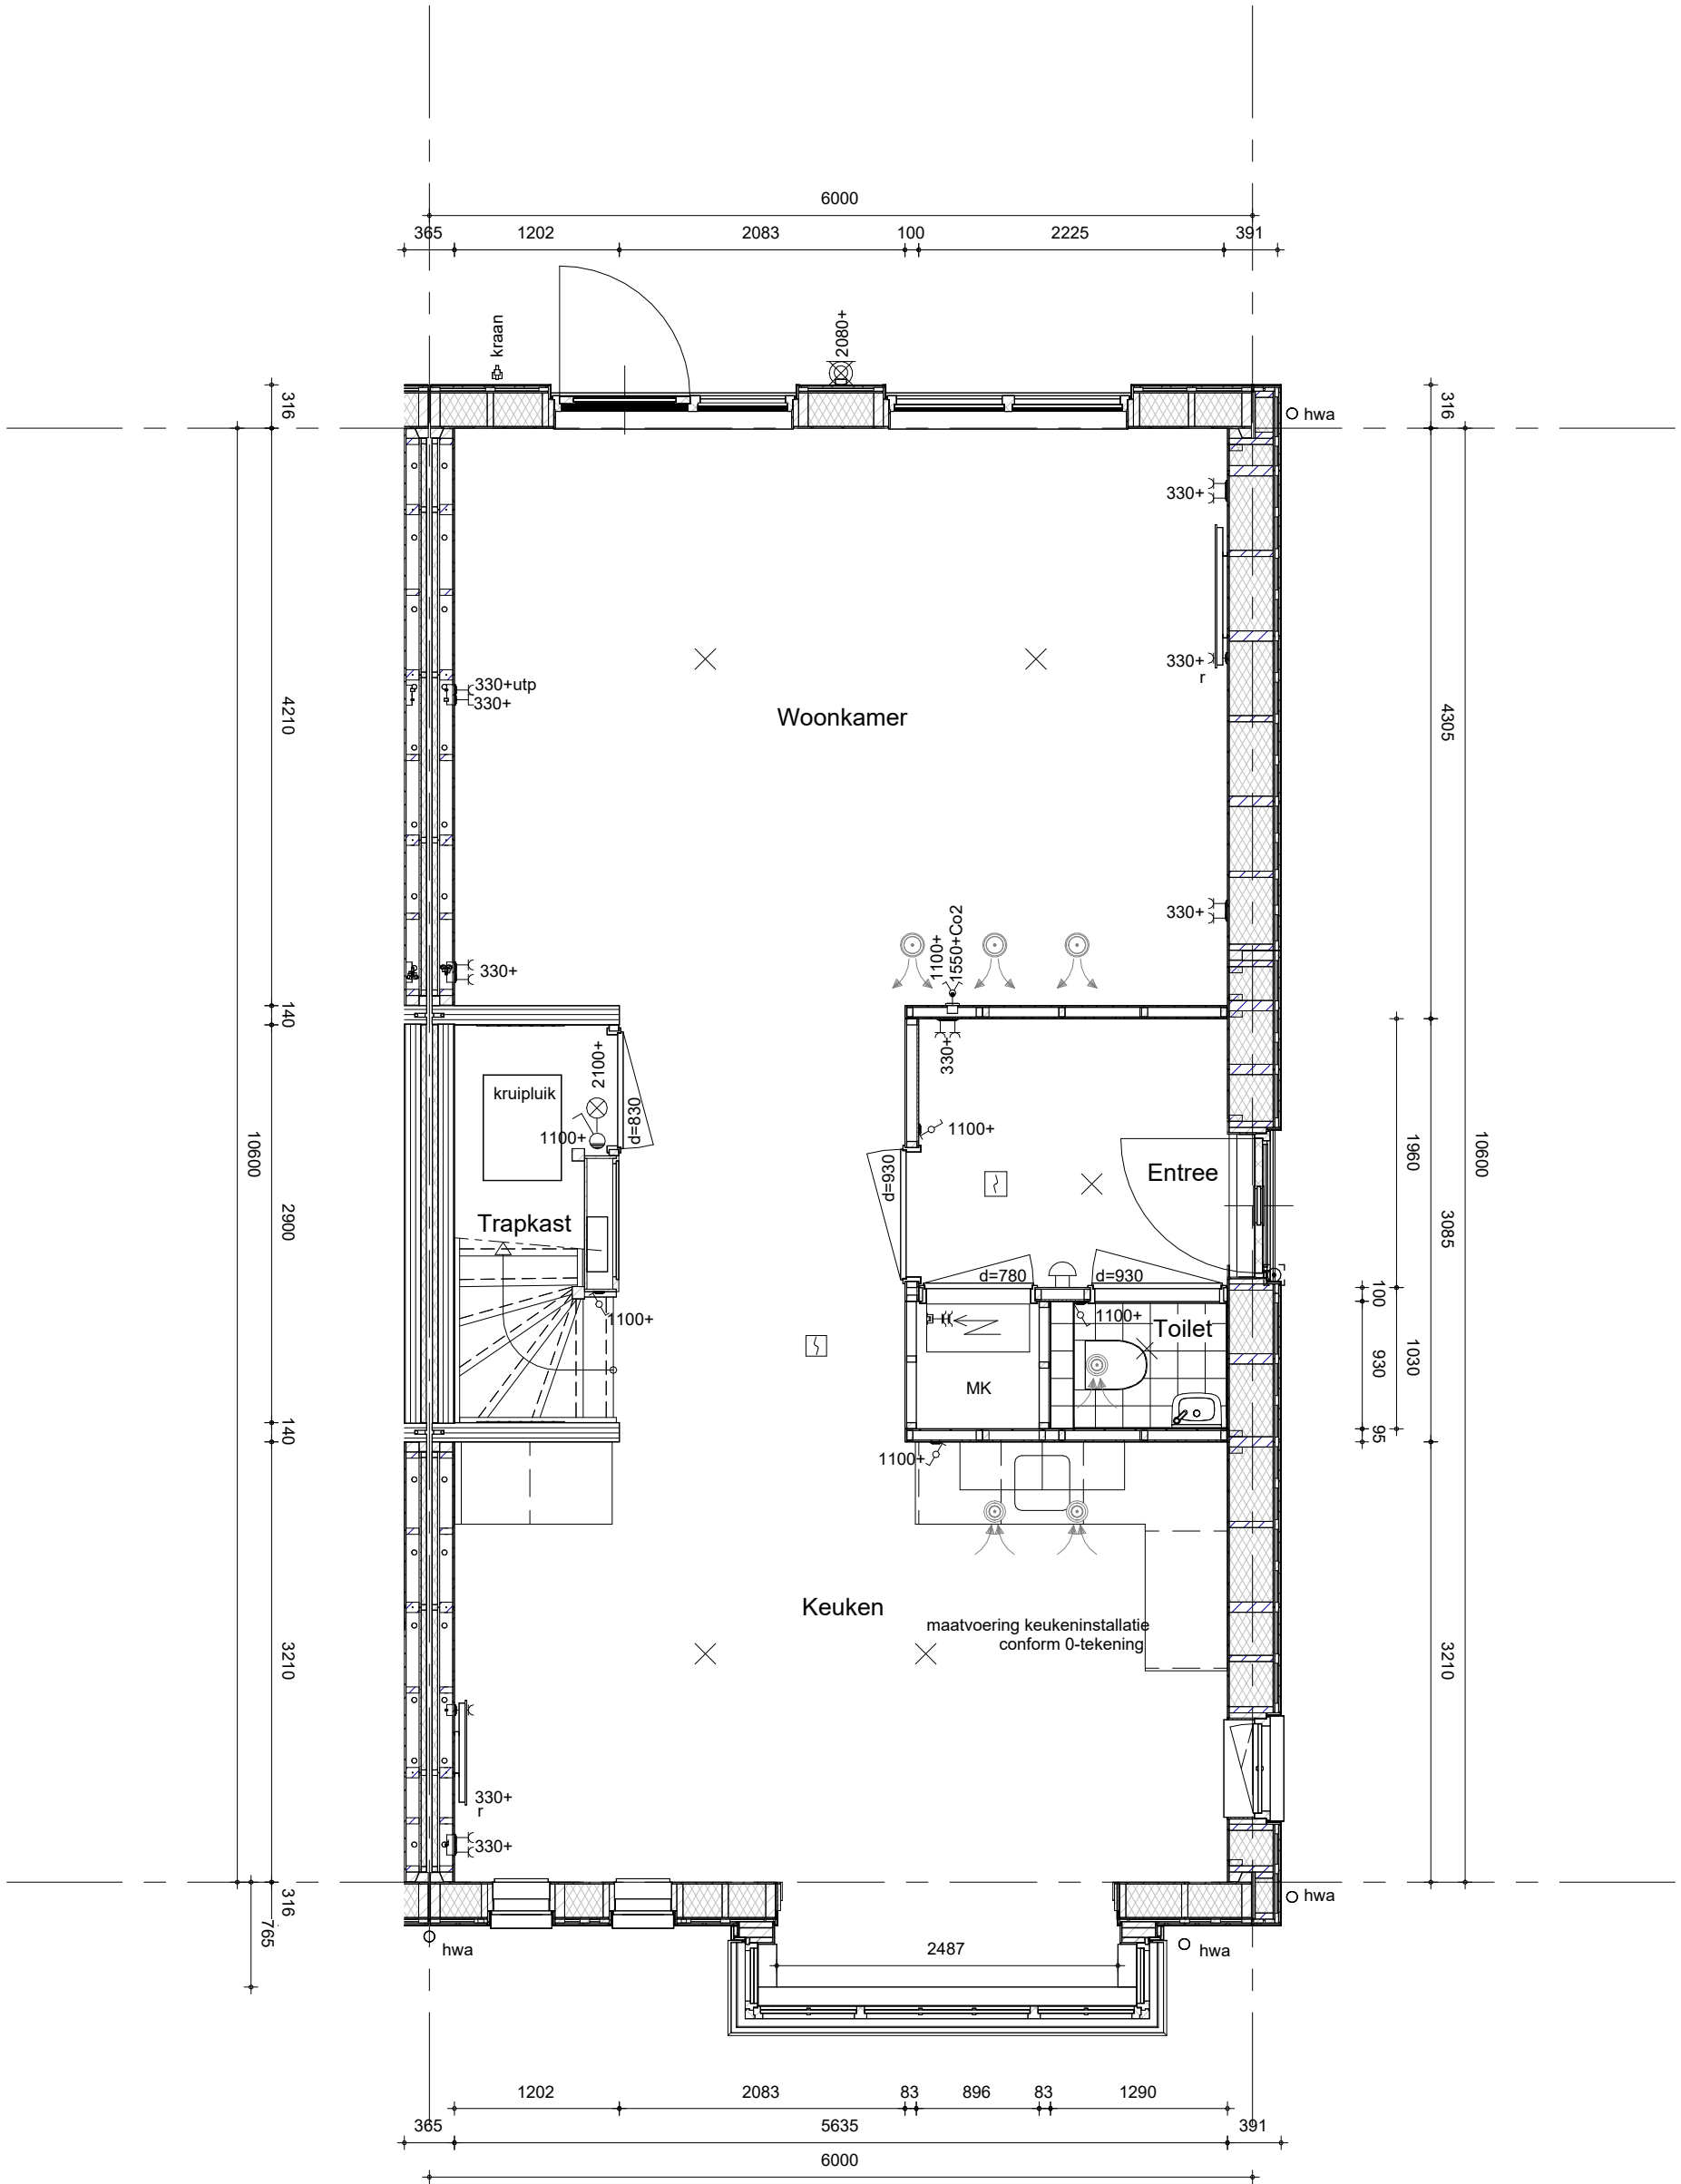


- Hemelwaterafvoeren als aangegeven op situatietekening en gevelaanzichten.
- Terrastegels als aangegeven op situatietekening en overzicht woningblokken.




project
Thuis in Serenade - Sliedrecht
omschrijving
**Type H (Maestoso)
begane grond**

getekend
Team Flow
status
definitief
project nr
WN50103
tekening nr
V-H-000
schaal
1:50
datum
05-05-2026
wijz. datum

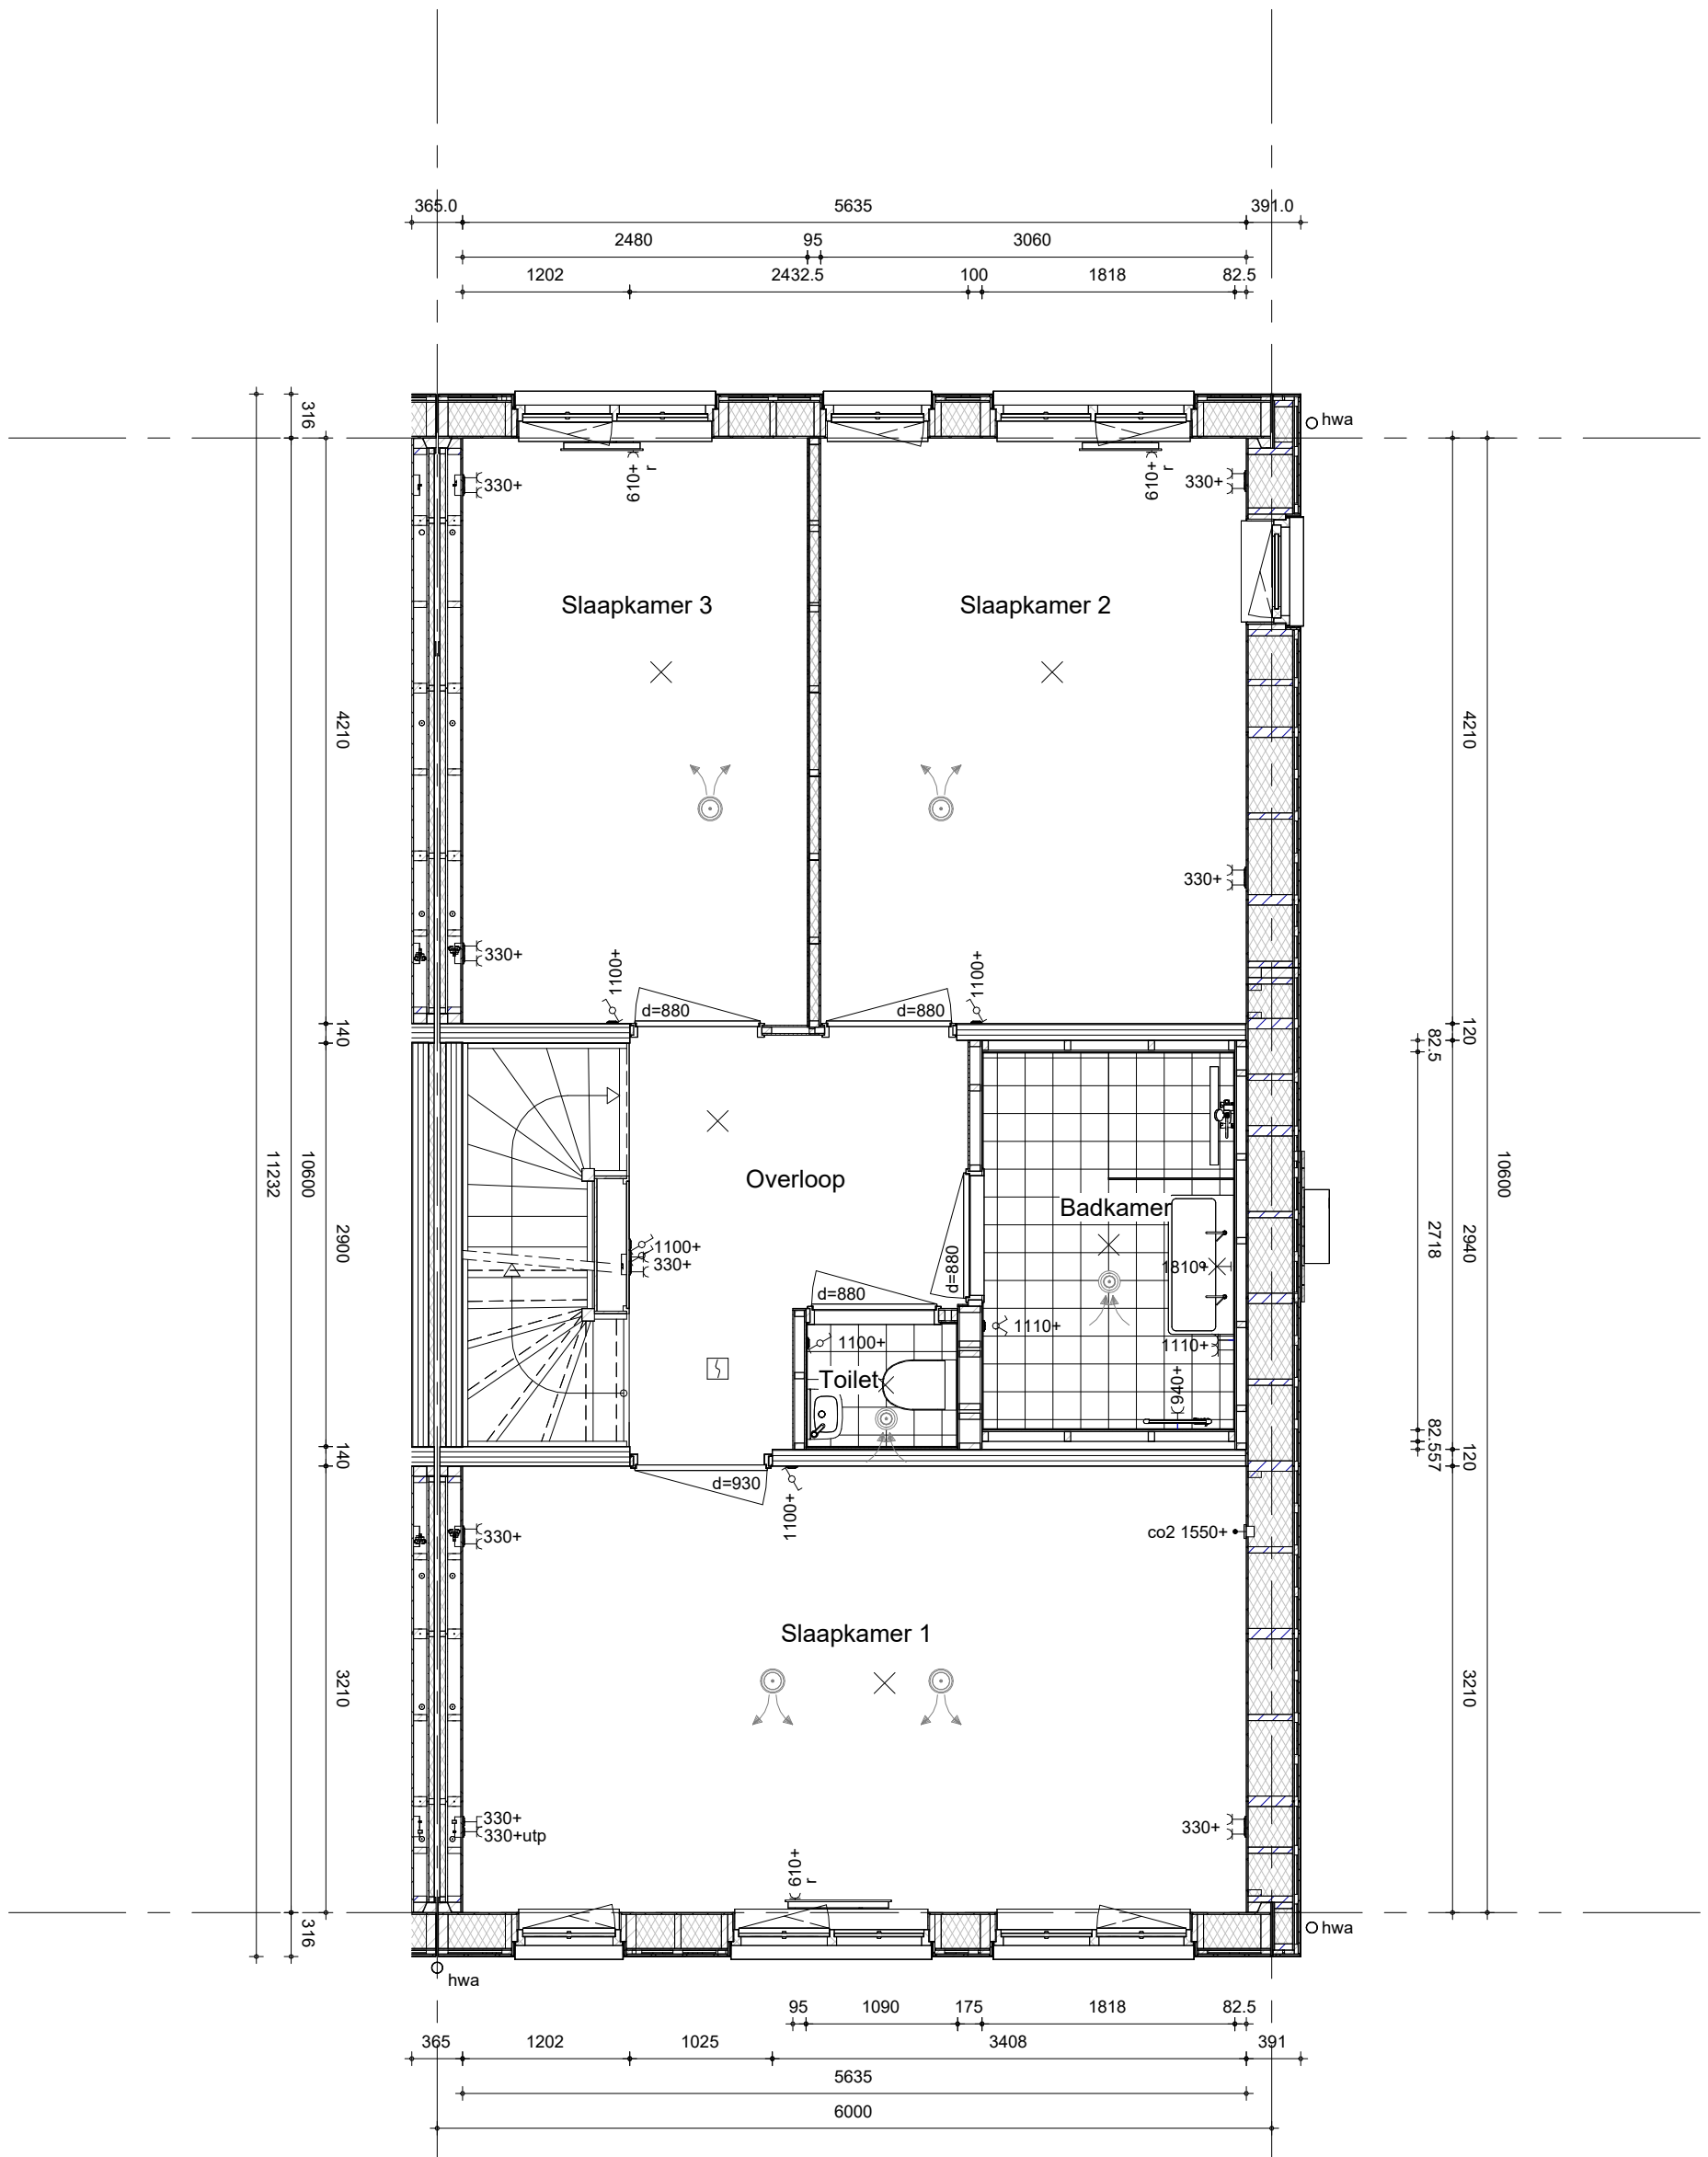

- Hemelwaterafvoeren als aangegeven op situatietekening en gevelaanzichten.



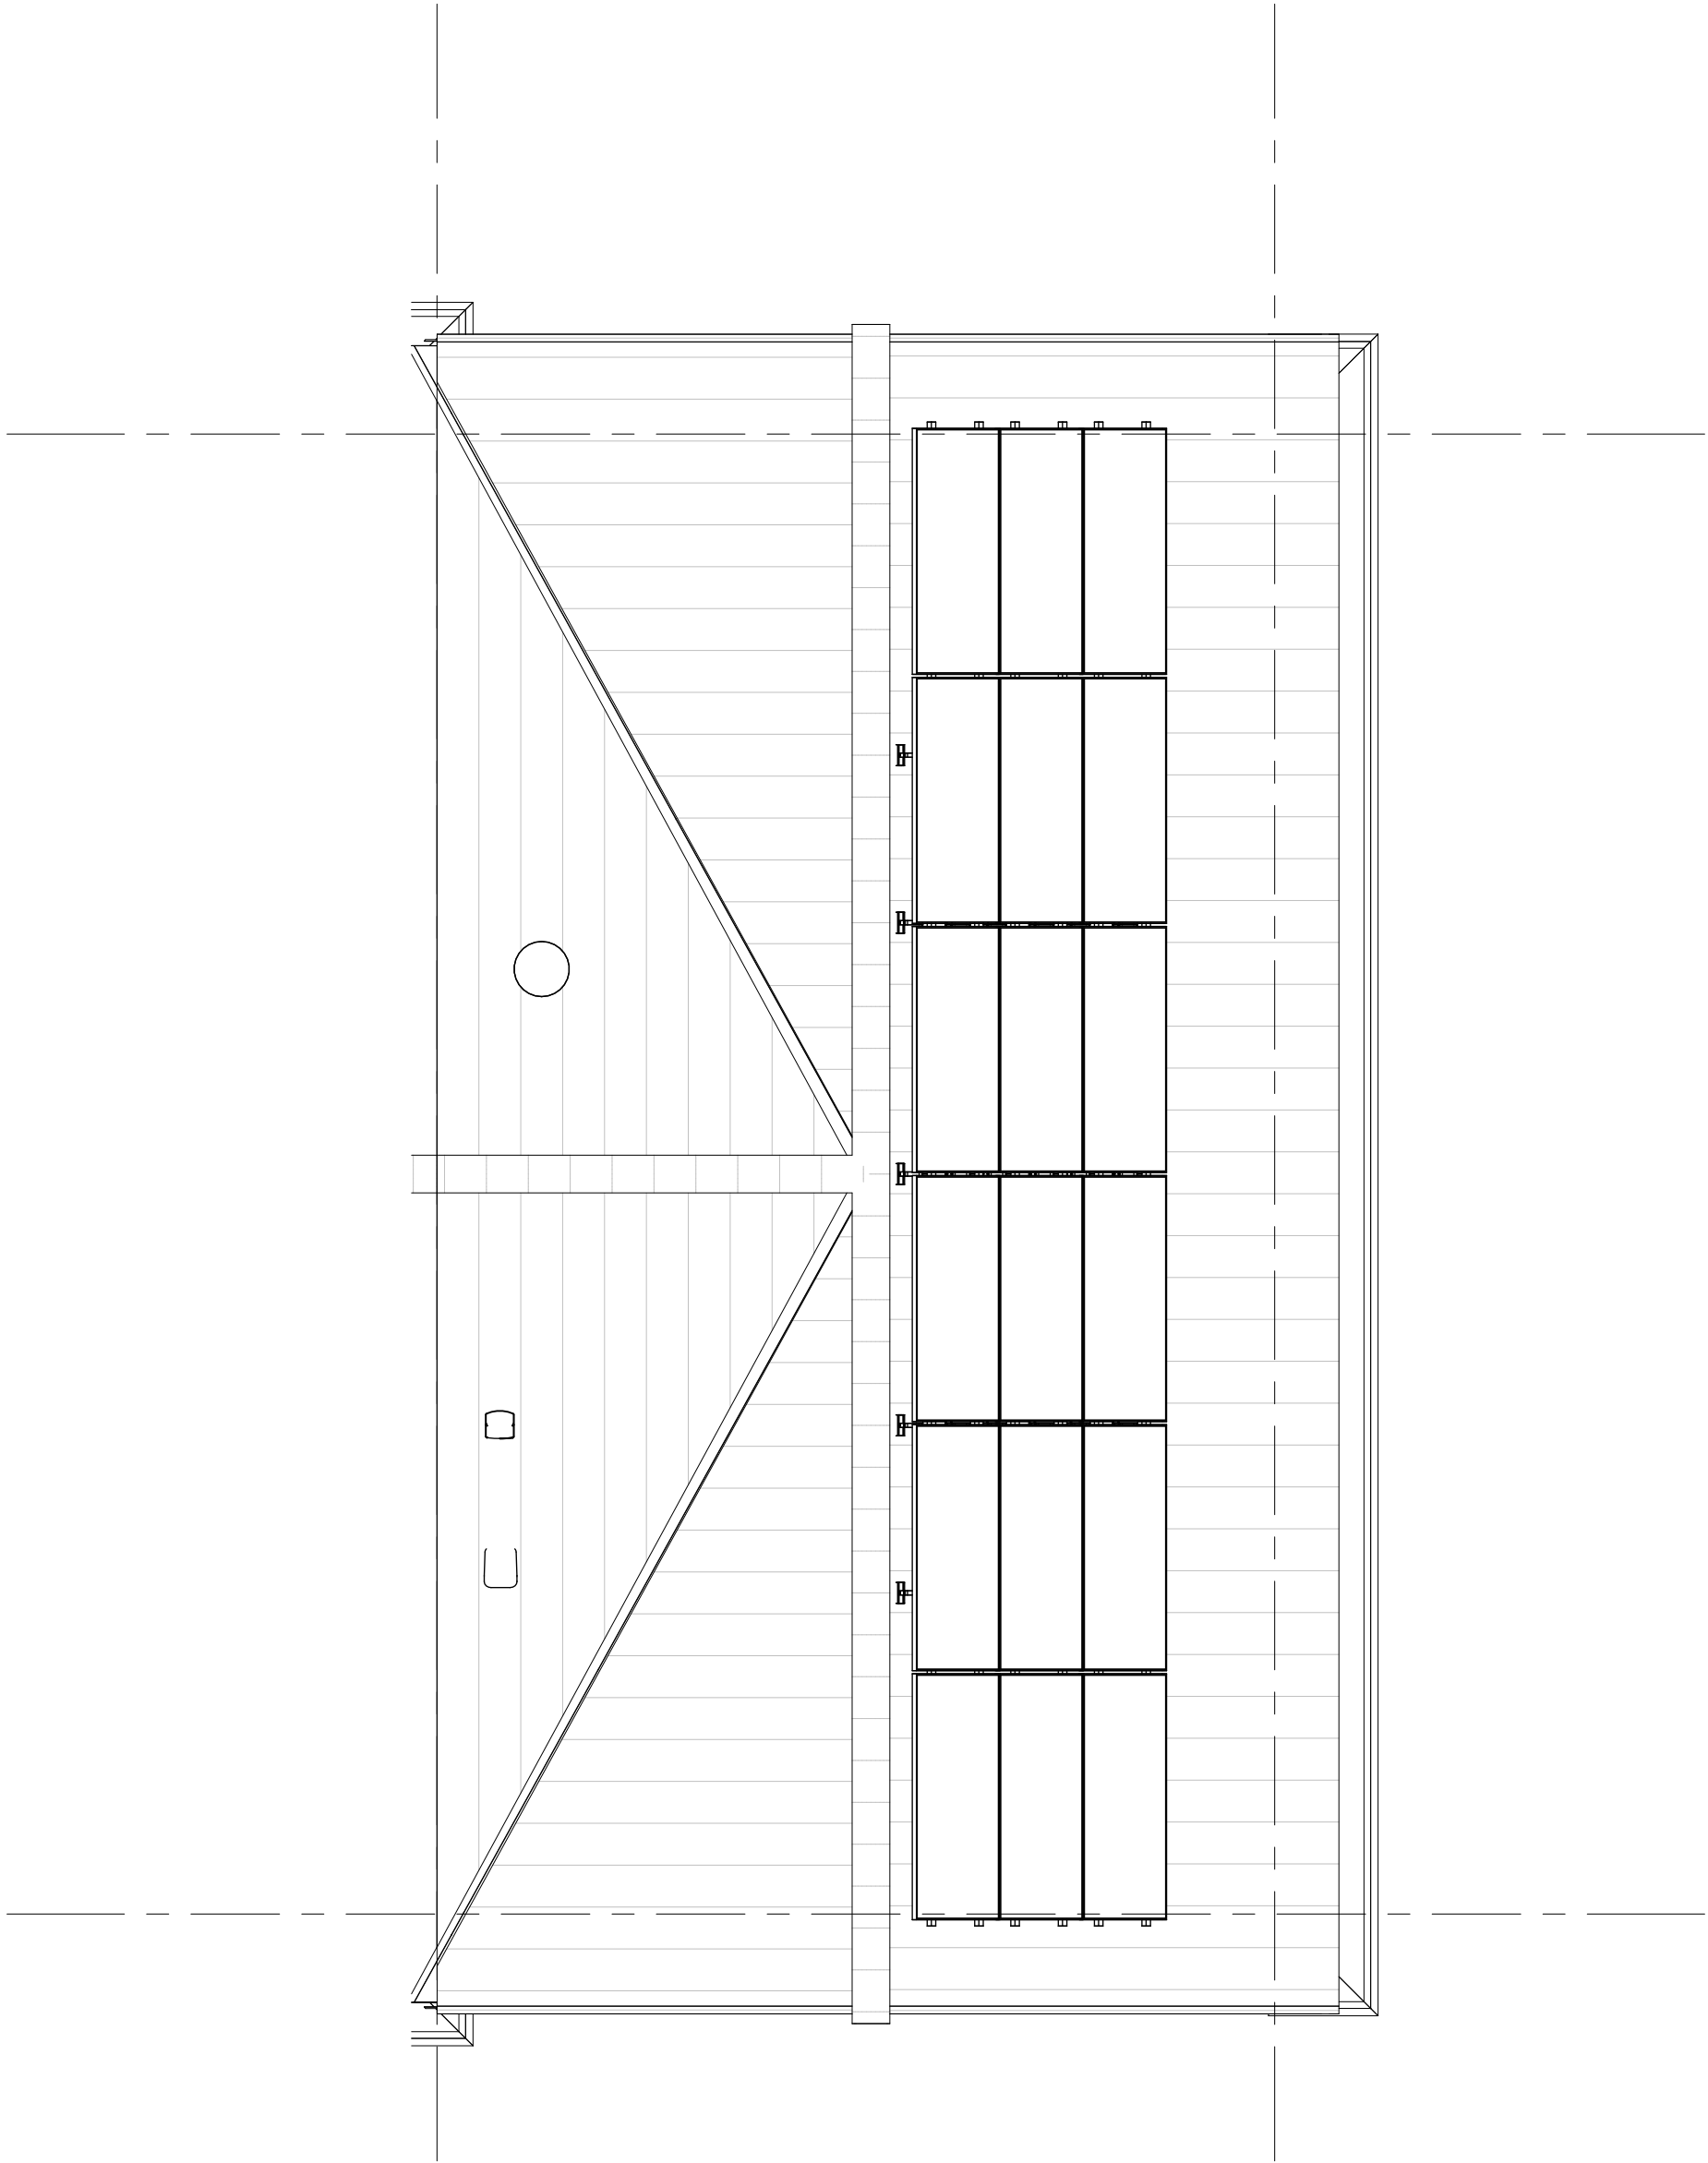

- De definitieve aantallen en posities worden vastgesteld na opgave door de installateur.
- Het aantal en de positie van de PV-panelen op deze tekening zijn indicatief.
- Hemelwaterafvoeren als aangegeven op situatietekening en gevelaanzichten.



