

- Hemelwaterafvoeren als aangegeven op situatietekening en gevelaanzichten.
- Terrastegels als aangegeven op situatietekening en overzicht woningblokken.




project  
**Thuis in Serenade - Sliedrecht**  
 omschrijving  
**Type H.z (Maestoso)  
 begane grond**

getekend  
**Team Flow**  
 status  
**definitief**  
 project nr  
**WN50103**  
 tekening nr  
**V-H.z-000**

schaal  
**1:50**  
 datum  
**05-05-2026**  
 wijz. datum

Bouwnummer(s): 2,14,28

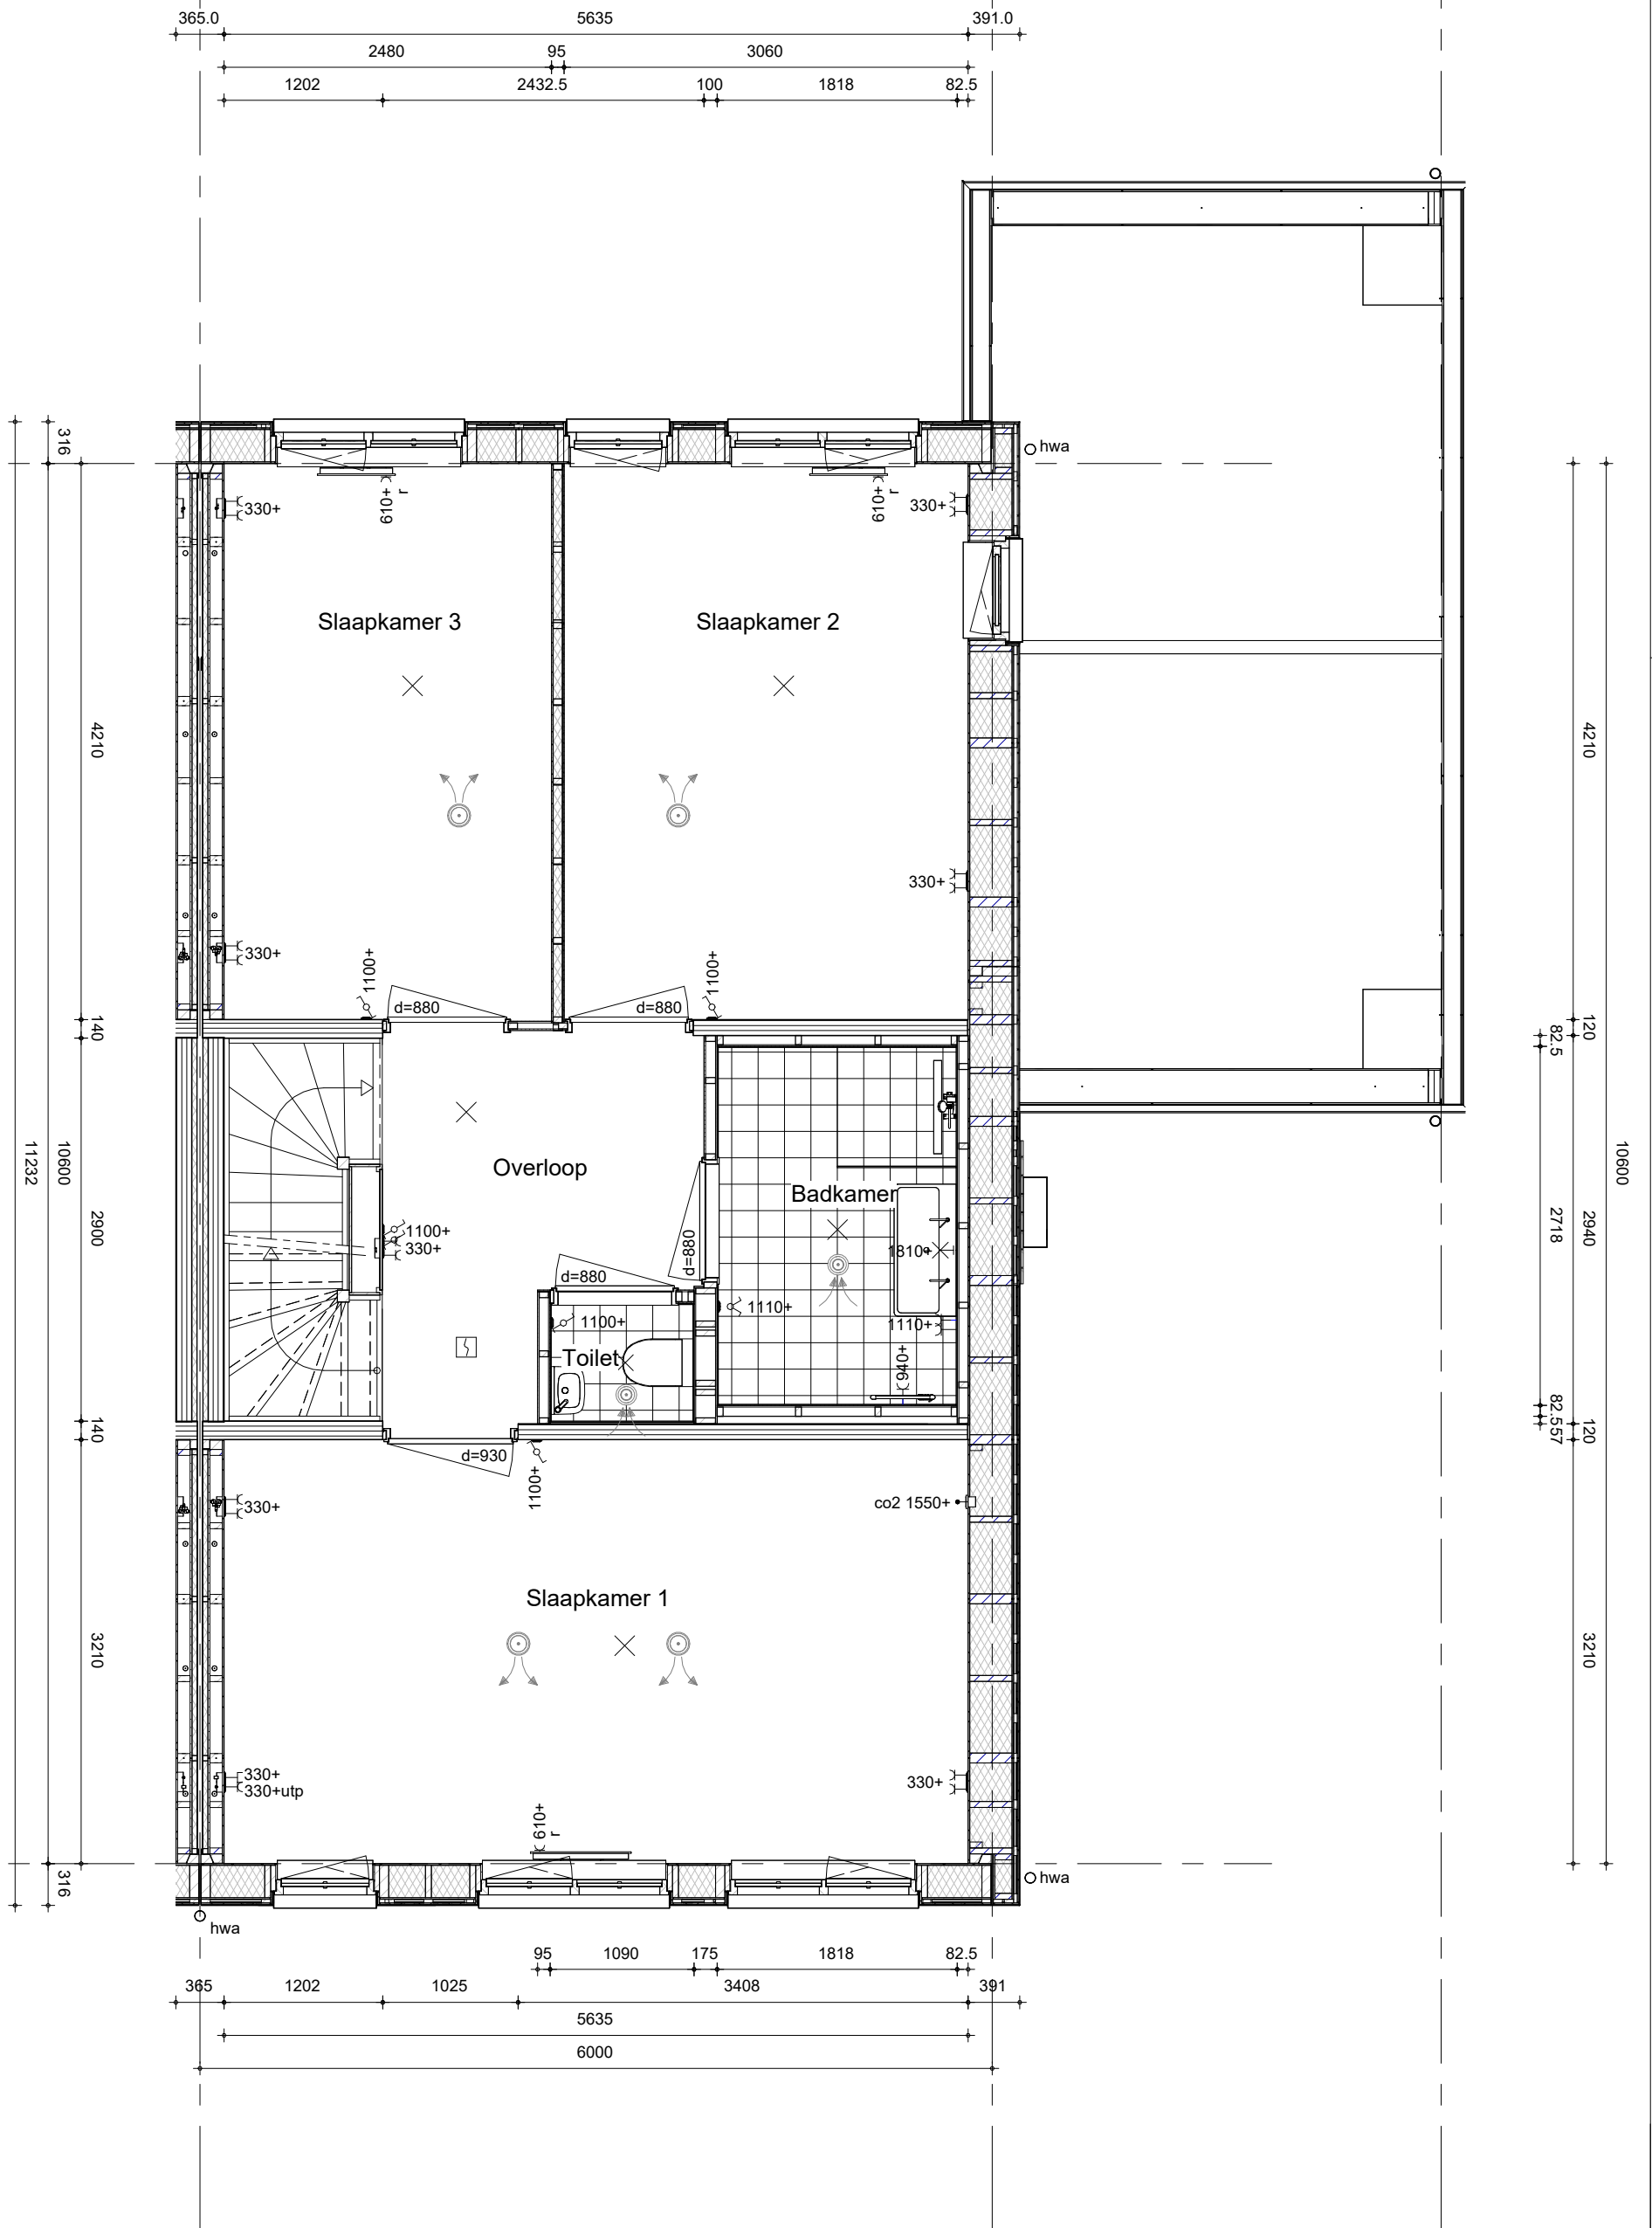

- Hemelwaterafvoeren als aangegeven op situatietekening en gevelaanzichten.




project  
**Thuis in Serenade - Sliedrecht**  
 omschrijving  
**Type H.z (Maestoso)  
 eerste verdieping**

getekend  
**Team Flow**  
 status  
**definitief**  
 project nr  
**WN50103**  
 tekening nr  
**V-H.z-010**

schaal  
**1:50**  
 datum  
**05-05-2026**  
 wijz. datum

Bouwnummer(s): 2,14,28

formaat: A3s

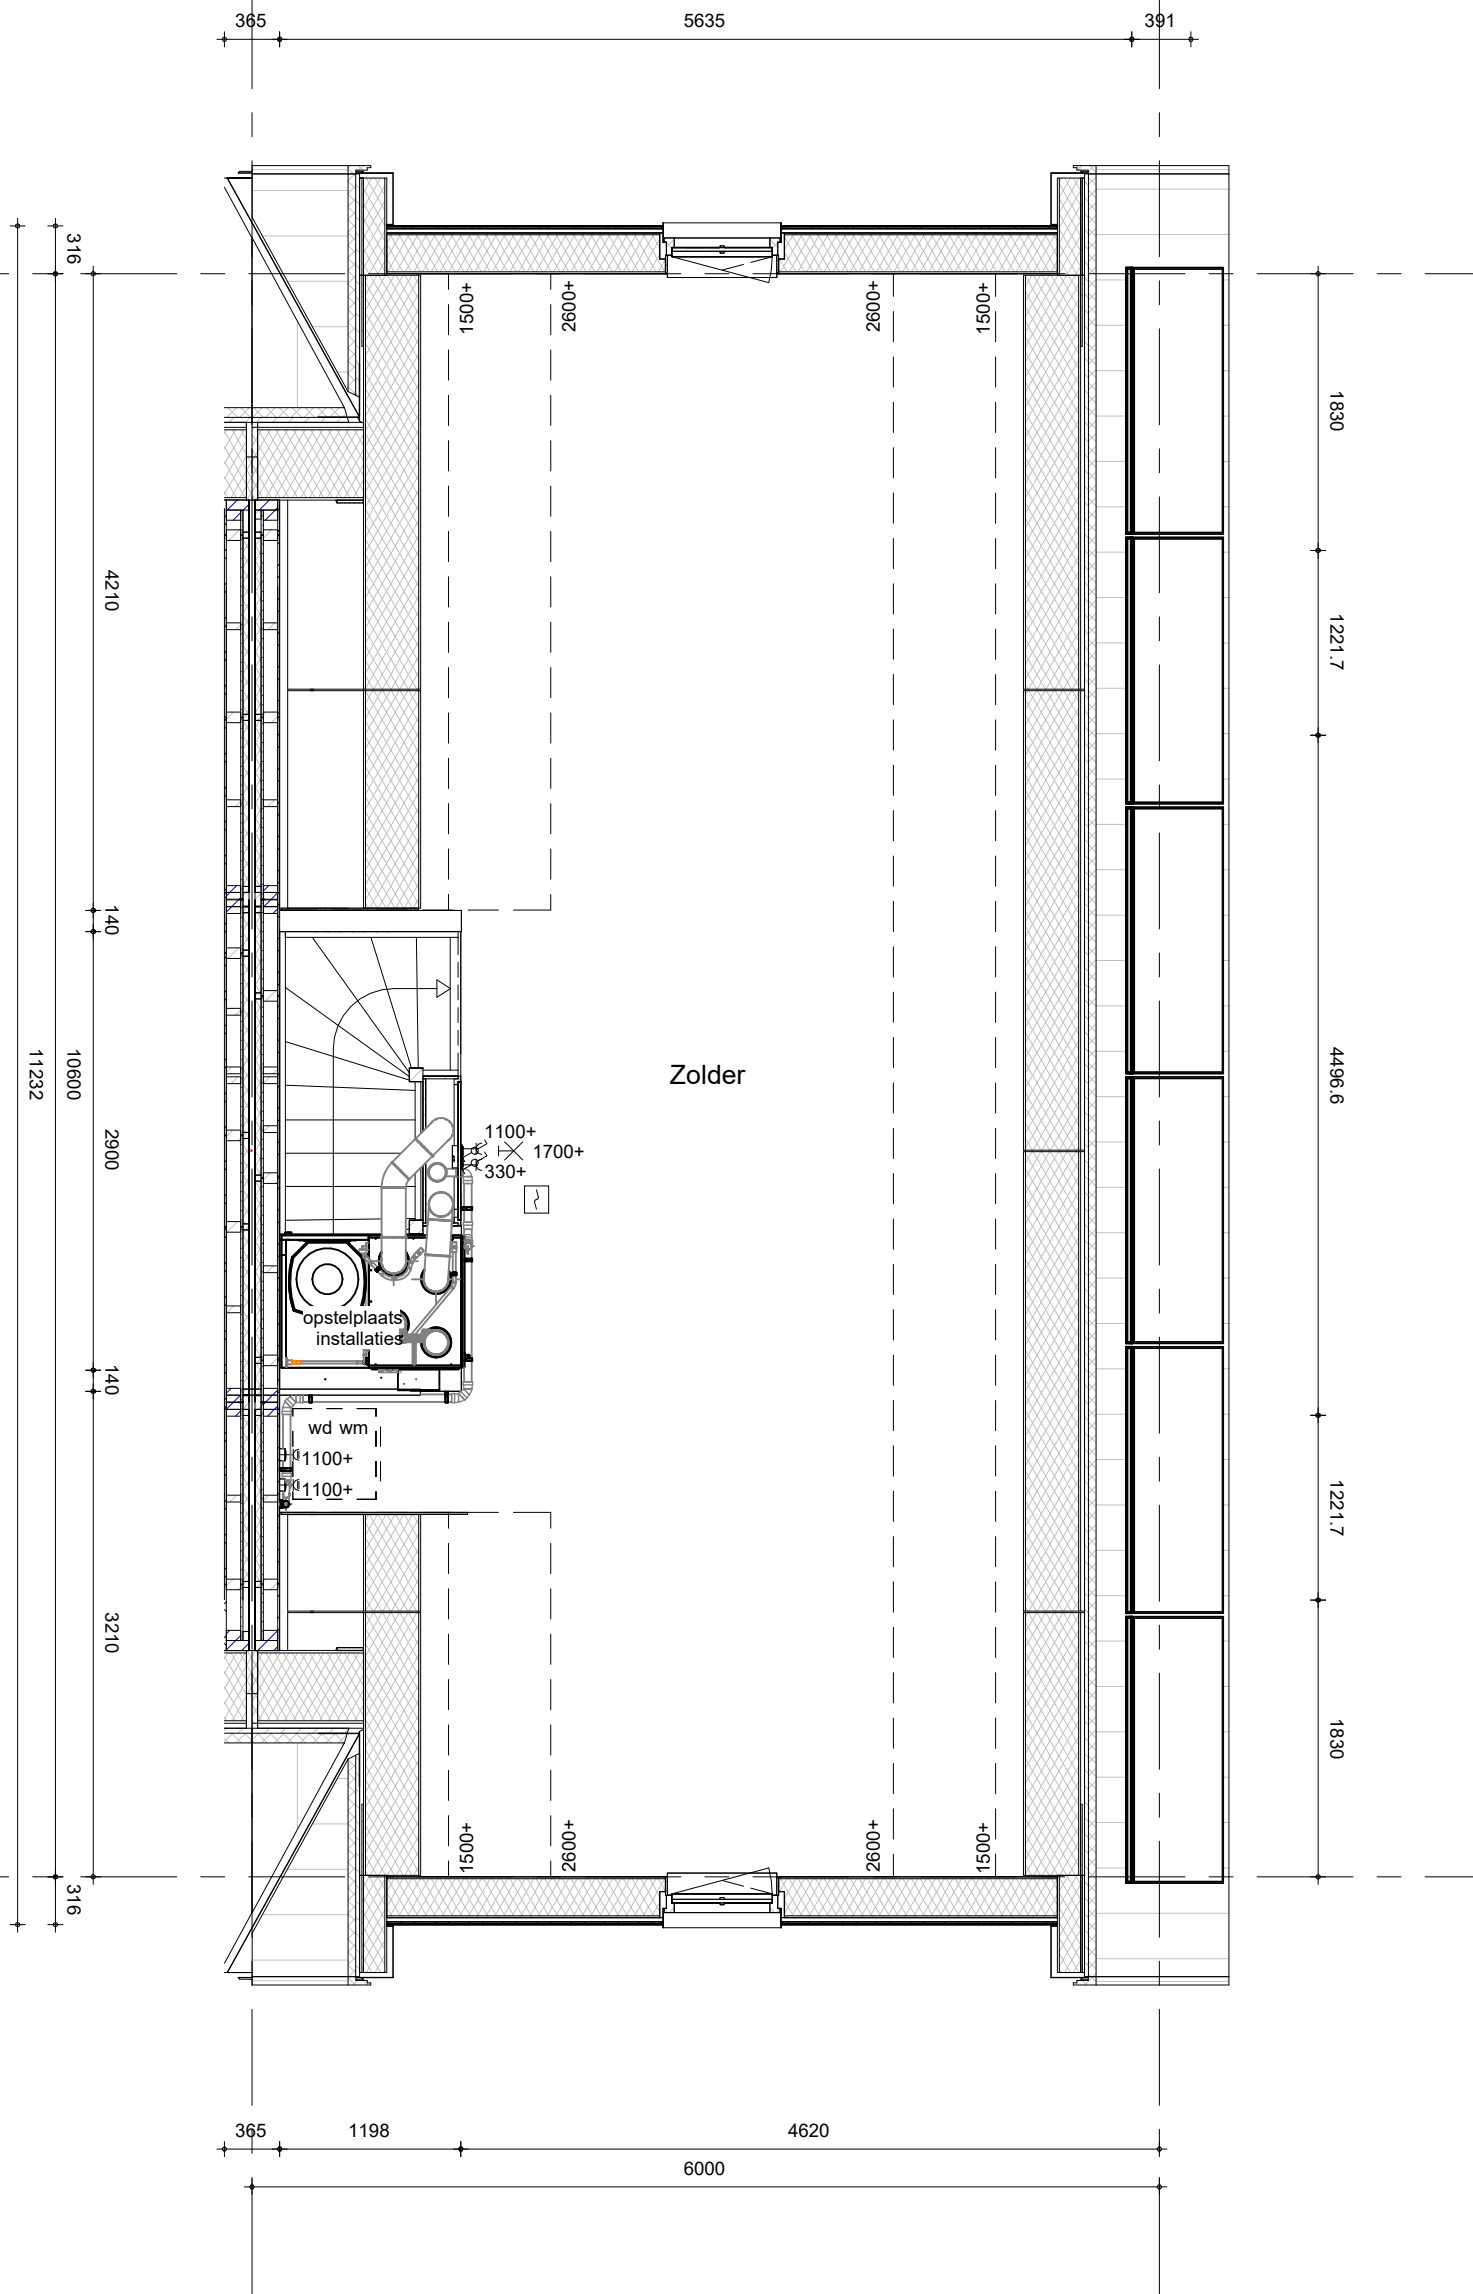


- Hemelwaterafvoeren als aangegeven op situatietekening en gevelaanzichten.



project  
**Thuis in Serenade - Sliedrecht**  
 omschrijving  
**Type H.z (Maestoso)  
 tweede verdieping**

getekend	Team Flow	schaal	1:50
status	definitief	datum	05-05-2026
project nr	WN50103	wijz. datum	
tekening nr	<b>V-H.z-020</b>		

Bouwnummer(s): 2,14,28

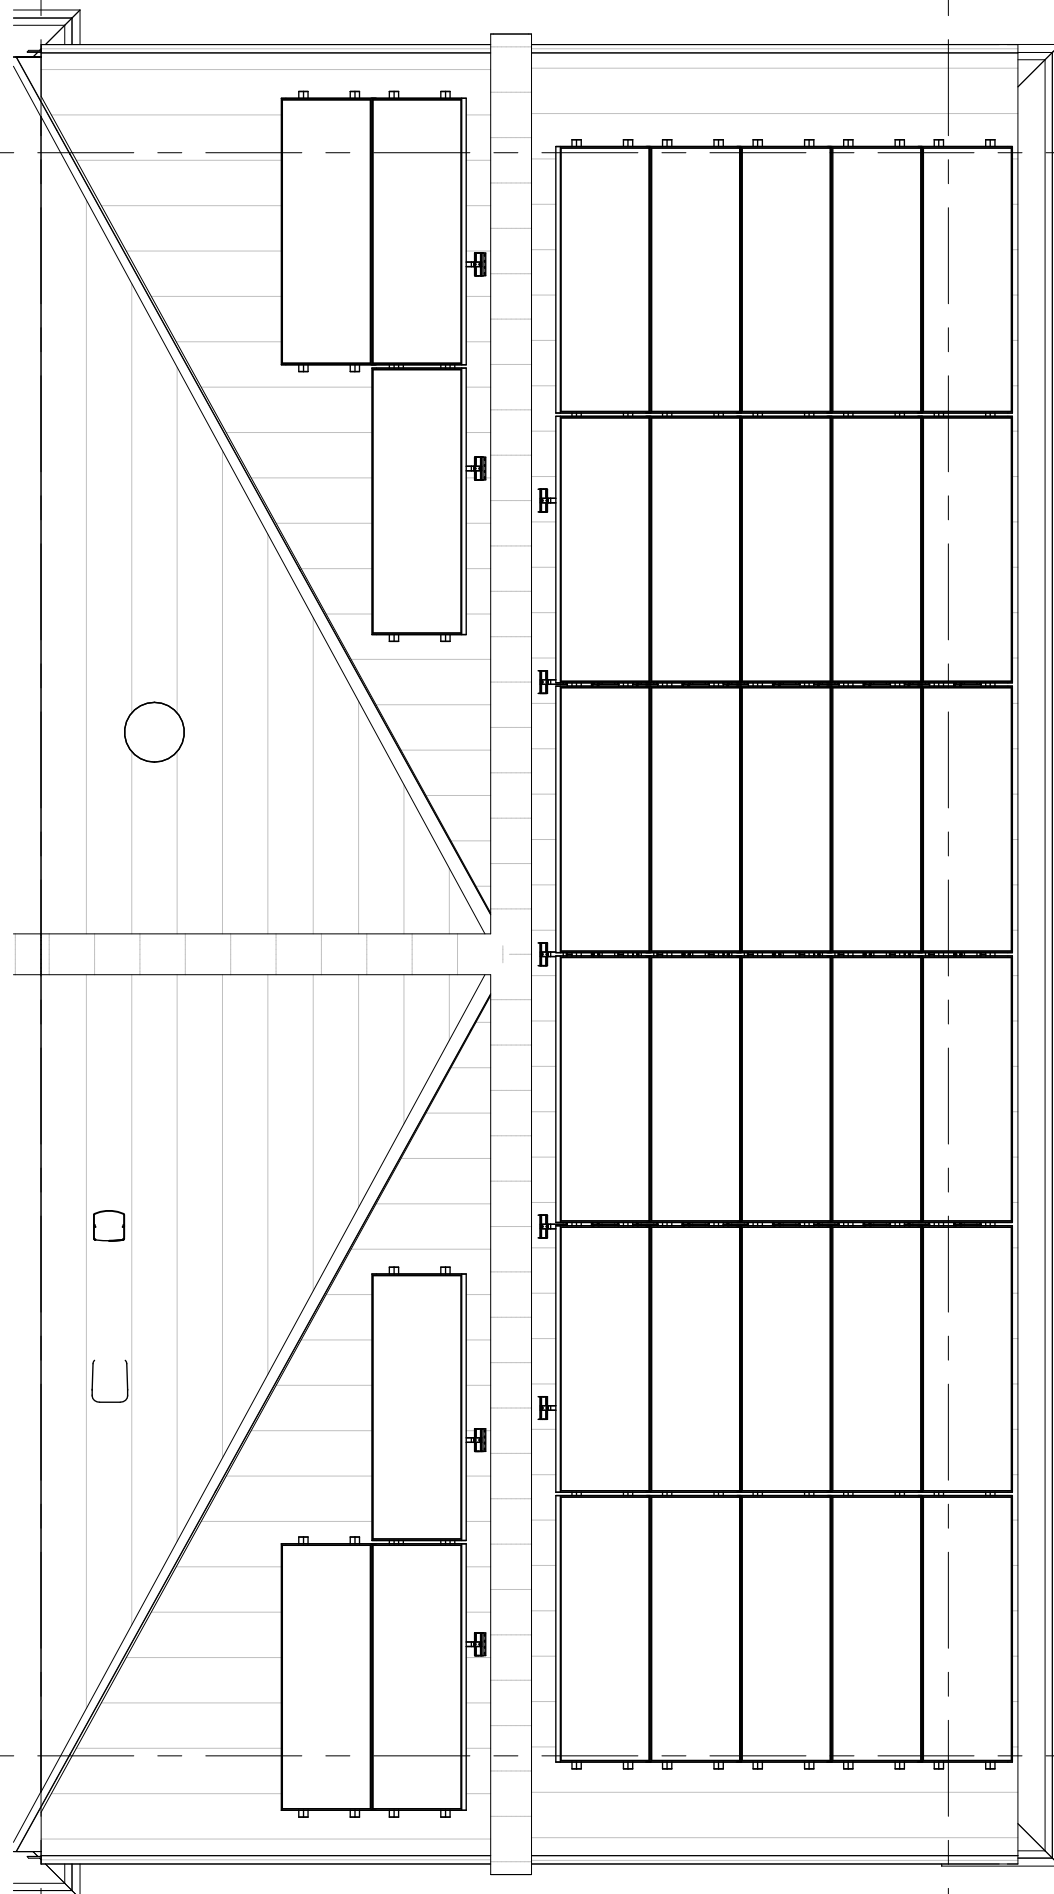


- De definitieve aantallen en posities worden vastgesteld na opgave door de installateur.
- Het aantal en de positie van de PV-panelen op deze tekening zijn indicatief.
- Hemelwaterafvoeren als aangegeven op situatietekening en gevelaanzichten.

Bouwnummer(s): 2,14,28



project  
**Thuis in Serenade - Sliedrecht**  
 omschrijving  
**Type H.z (Maestoso)  
 dak**

getekend	Team Flow	schaal	1:50
status	definitief	datum	05-05-2026
project nr	WN50103	wijz. datum	
tekening nr	<b>V-H.z-030</b>		

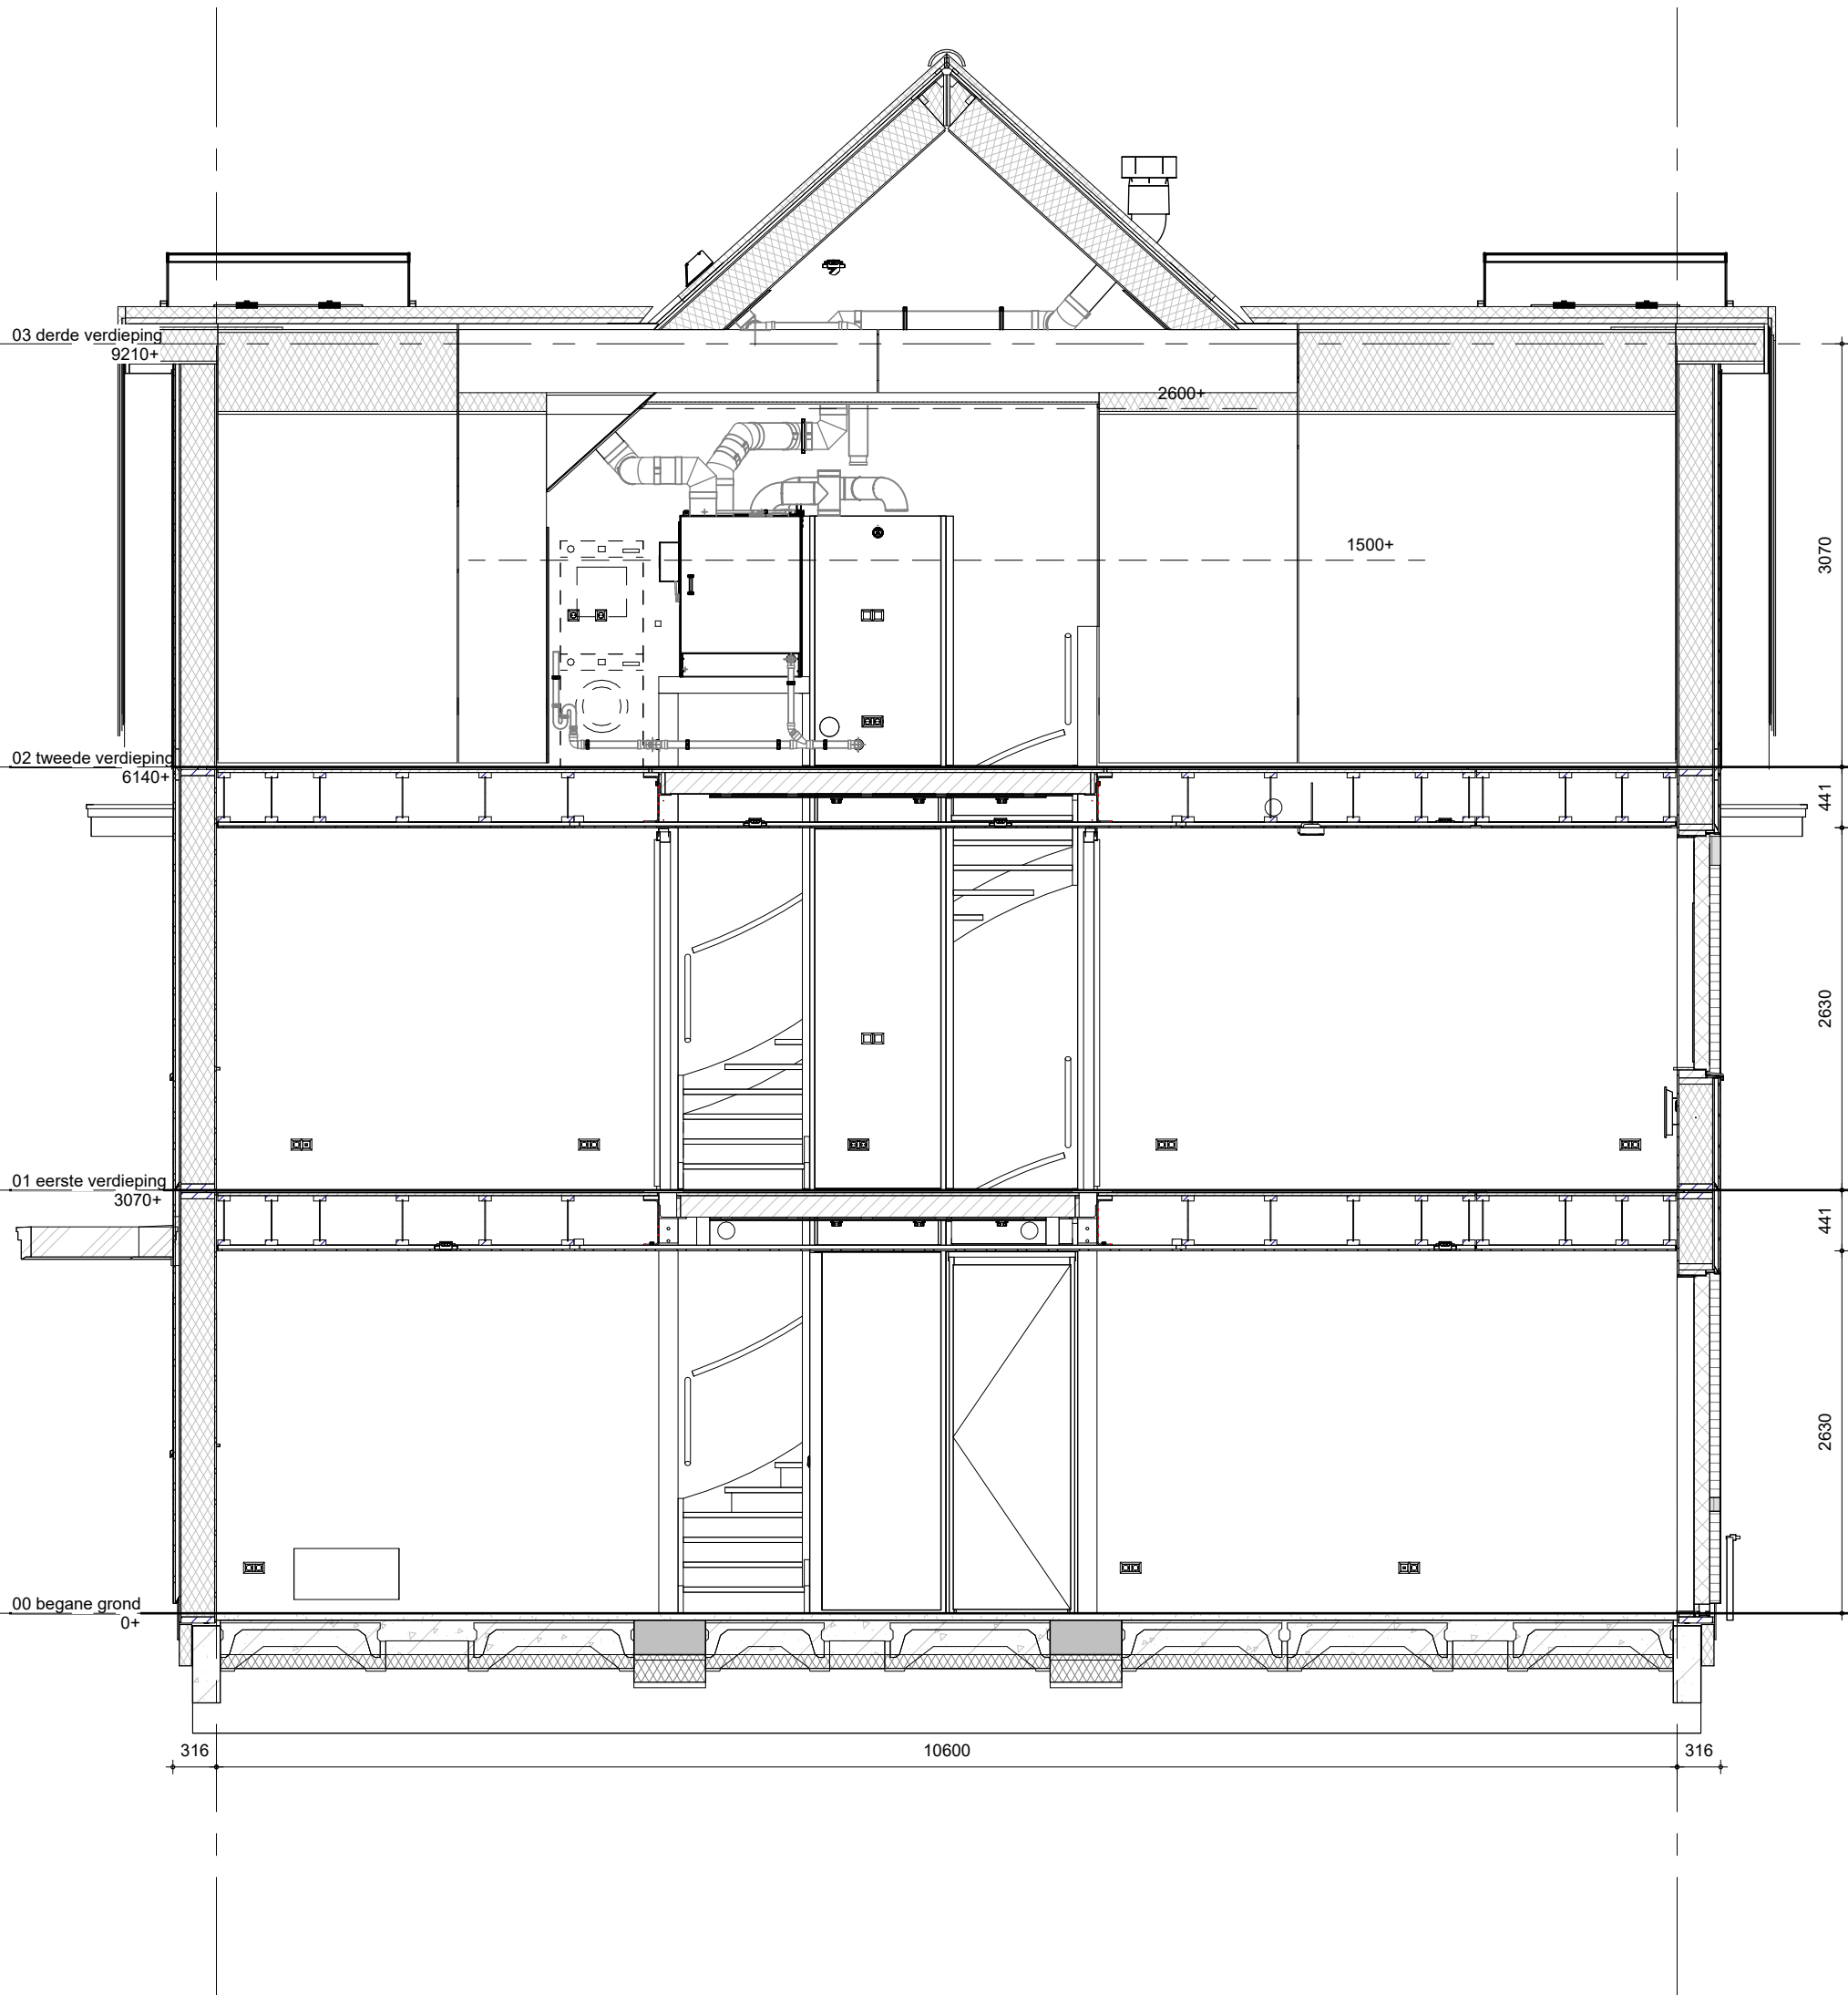

Bouwnummer(s): 2,14,28



project  
**Thuis in Serenade - Sliedrecht**  
 omschrijving  
**Type H.z (Maestoso)**  
 doorsnede

getekend  
**Team Flow**  
 status  
**definitief**  
 project nr  
**WN50103**  
 tekening nr  
**V-H.z-360**

schaal  
**1:50**  
 datum  
**05-05-2026**  
 wijz. datum