

Project _____

223 Woningen Eilanden van Hain te
Krommenie

Fase _____

Verkoop

Schaal _____

Formaat _____

A3

Datum _____

16-07-2026

Gewijzigd _____

Werknummer _____

KEVH

Bladnummer _____

VT-000-1

Onderdeel _____

Voorblad

Getekend _____

Alynia

Woningtype _____

Domus Maxima
bnr. 1, 3, 48
Type V11.sp



Installaties

-
- Deurbel

Deurbel drukkerWandlichtpunt, hoogte vanaf vloerCentraaldoos met lichtpuntEnkelpolige schakelaarSerieschakelaarWisselschakelaarEnkelpolige schakelaar waterdichtWandcontactdoos dubbel geaard, horizontaalWandcontactdoos enkel geaardWandcontactdoos dubbel geaard, verticaal

- Wandcontactdoos waterdicht
- Aansluiting wasdroger
- Aansluiting wasmachine
- Rookmelder (aangesloten op lichtnet)
- Kamerthermostaat
- CO2 gestuurde ventilatie
- Buitenkraan
- Aansluiting netwerkkabel

Bouwkundig

- Meterkast
- Opstelplaats wasmachine/droger
- Vloerverdeler
- Vloerverdeler met omkasting
- Vloerverwarming

- Elektrische radiator
- PV-panelen (afmeting en aantal is indicatief)
- Kruipluik
- Niet dragende wanden
- Dragende wanden
- Ventilatioorosters boven kozijn
- Hemelwater afvoer
- GBO slaapkamer = gemeten tot 1500+lijn



Project 223 Woningen Eilanden van Hain te Krommenie

Fase

Verkoop

Schaal 1:50

Formaat A3

Datum 16-07-2026

Gewijzigd

Werknummer

KEVH

Bladnummer

VT-100-1

Onderdeel



Begane grond

Getekend


Alynia

Woningtype

Domus Maxima
bnr. 1, 3, 48
Type V11.sp

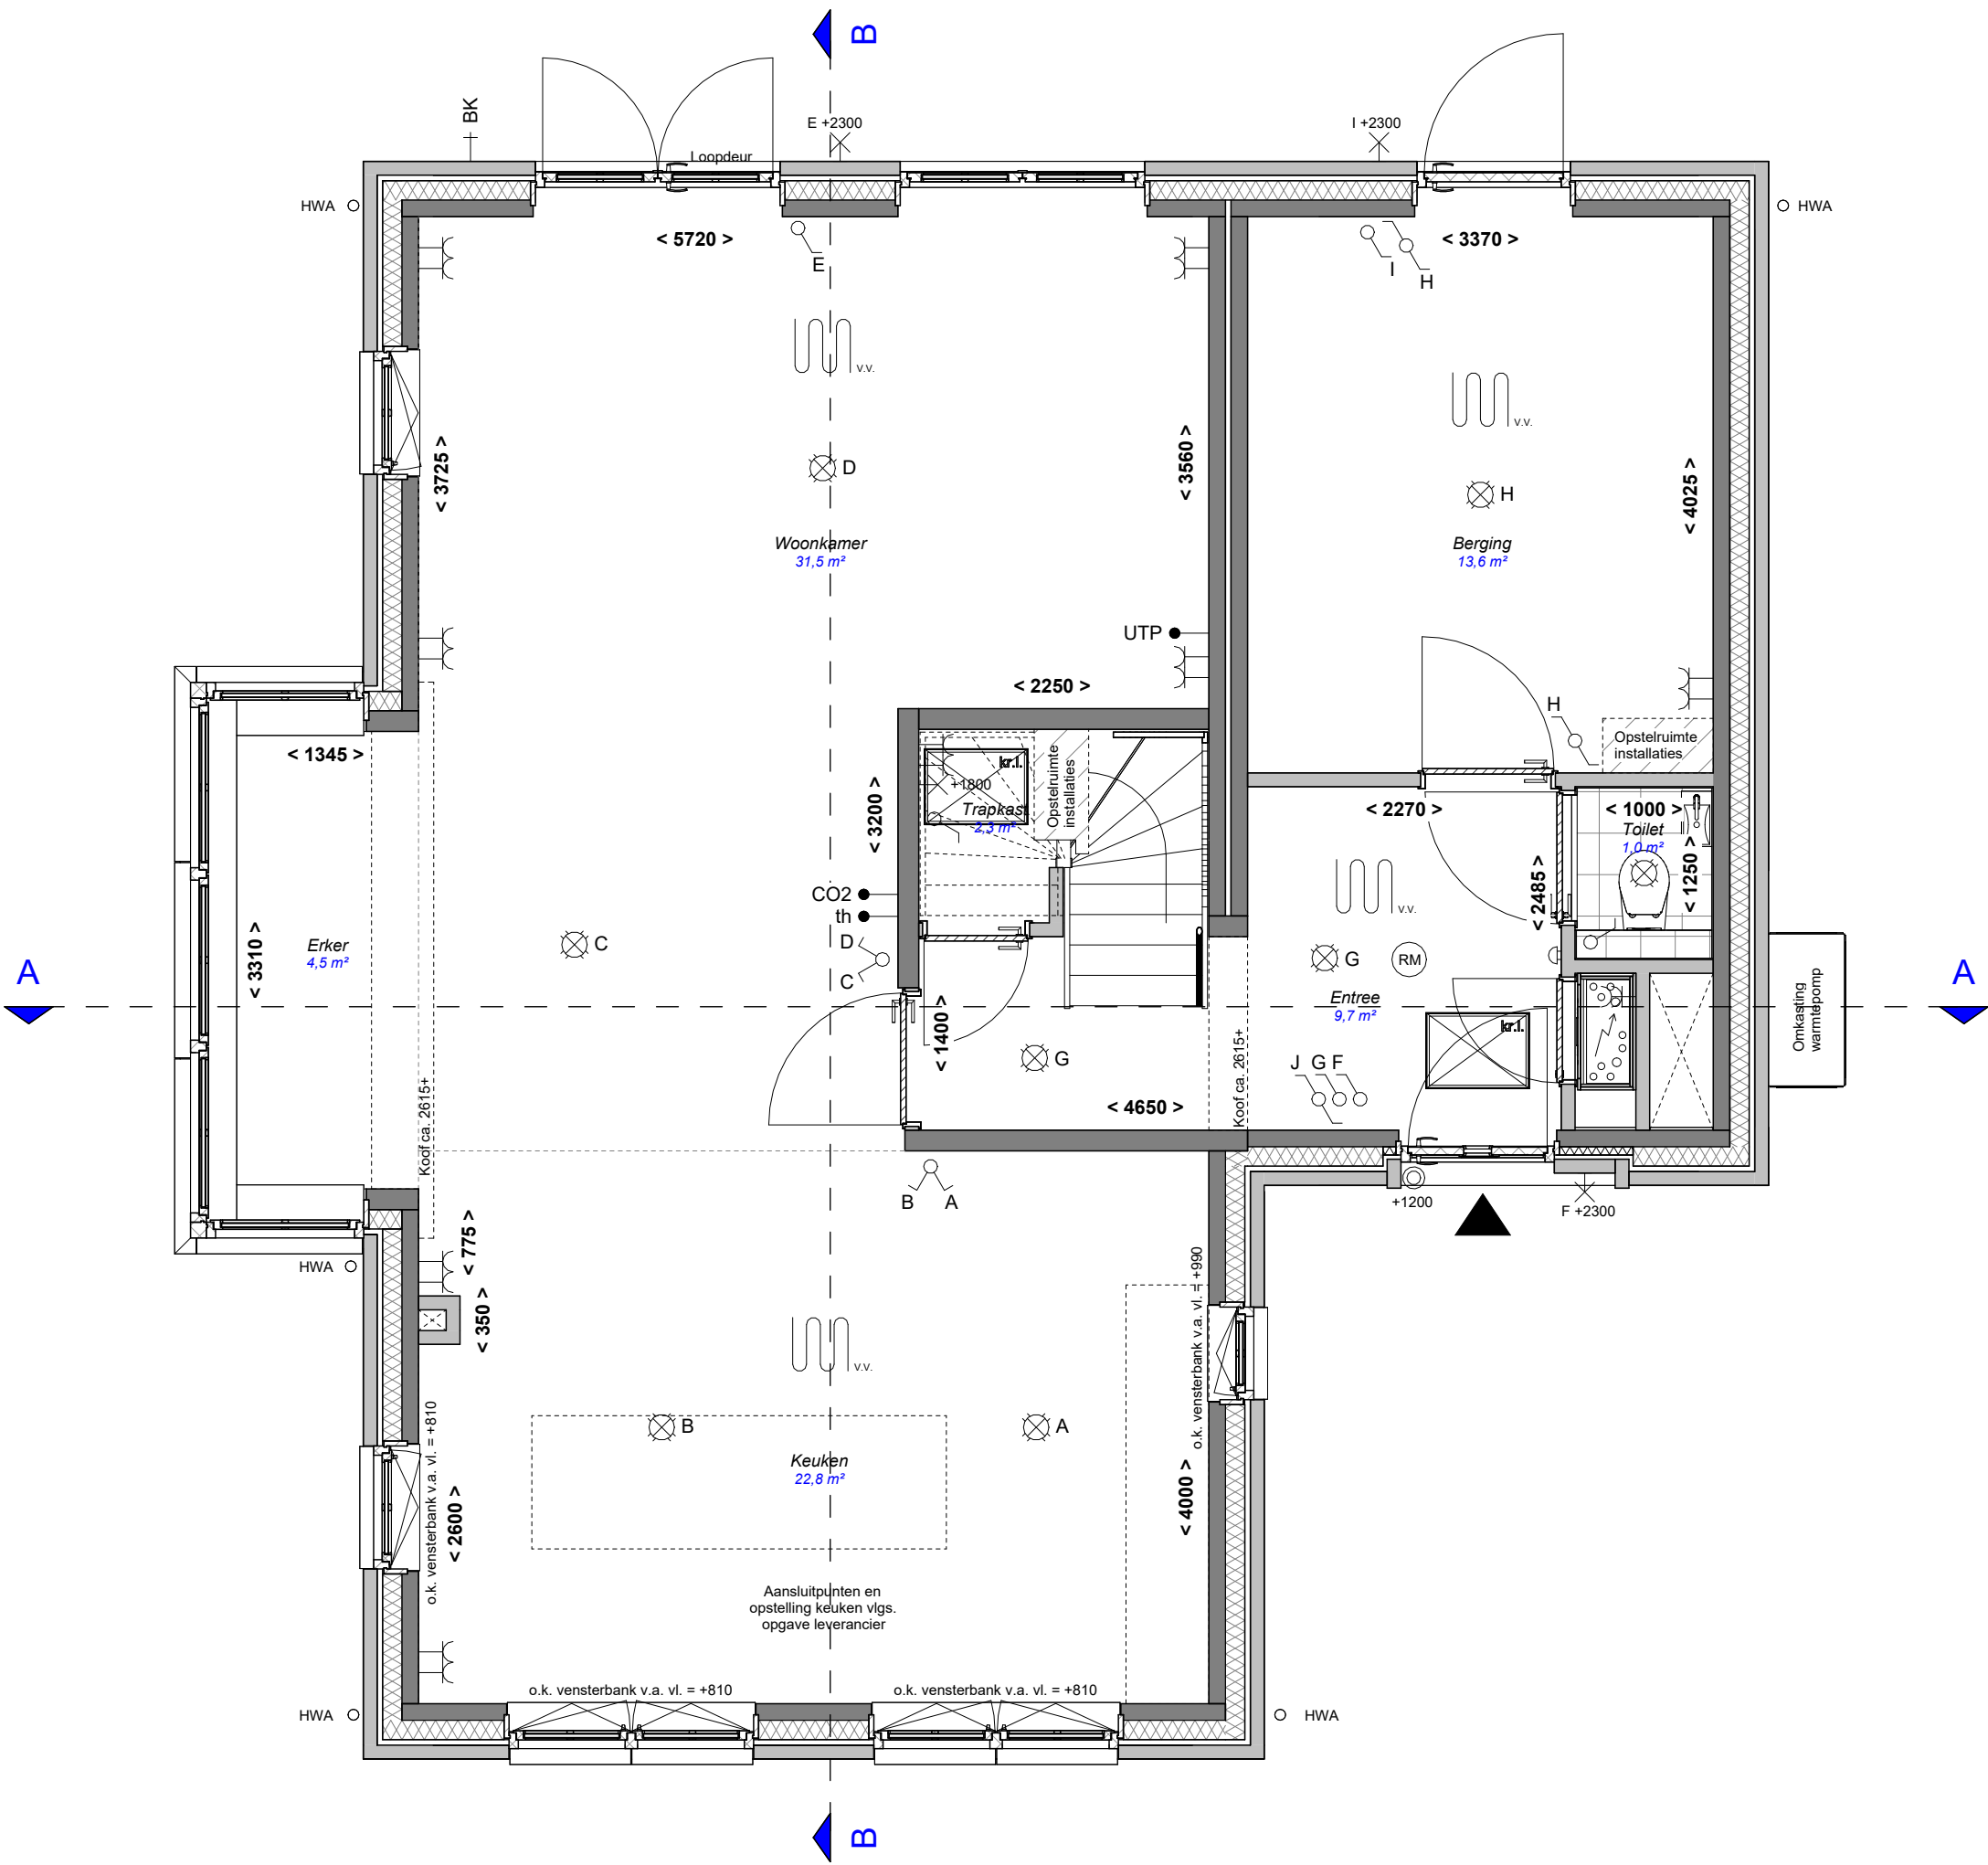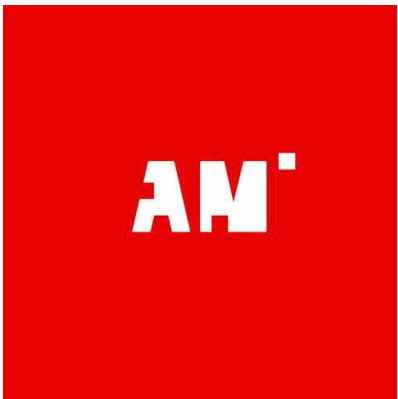

A

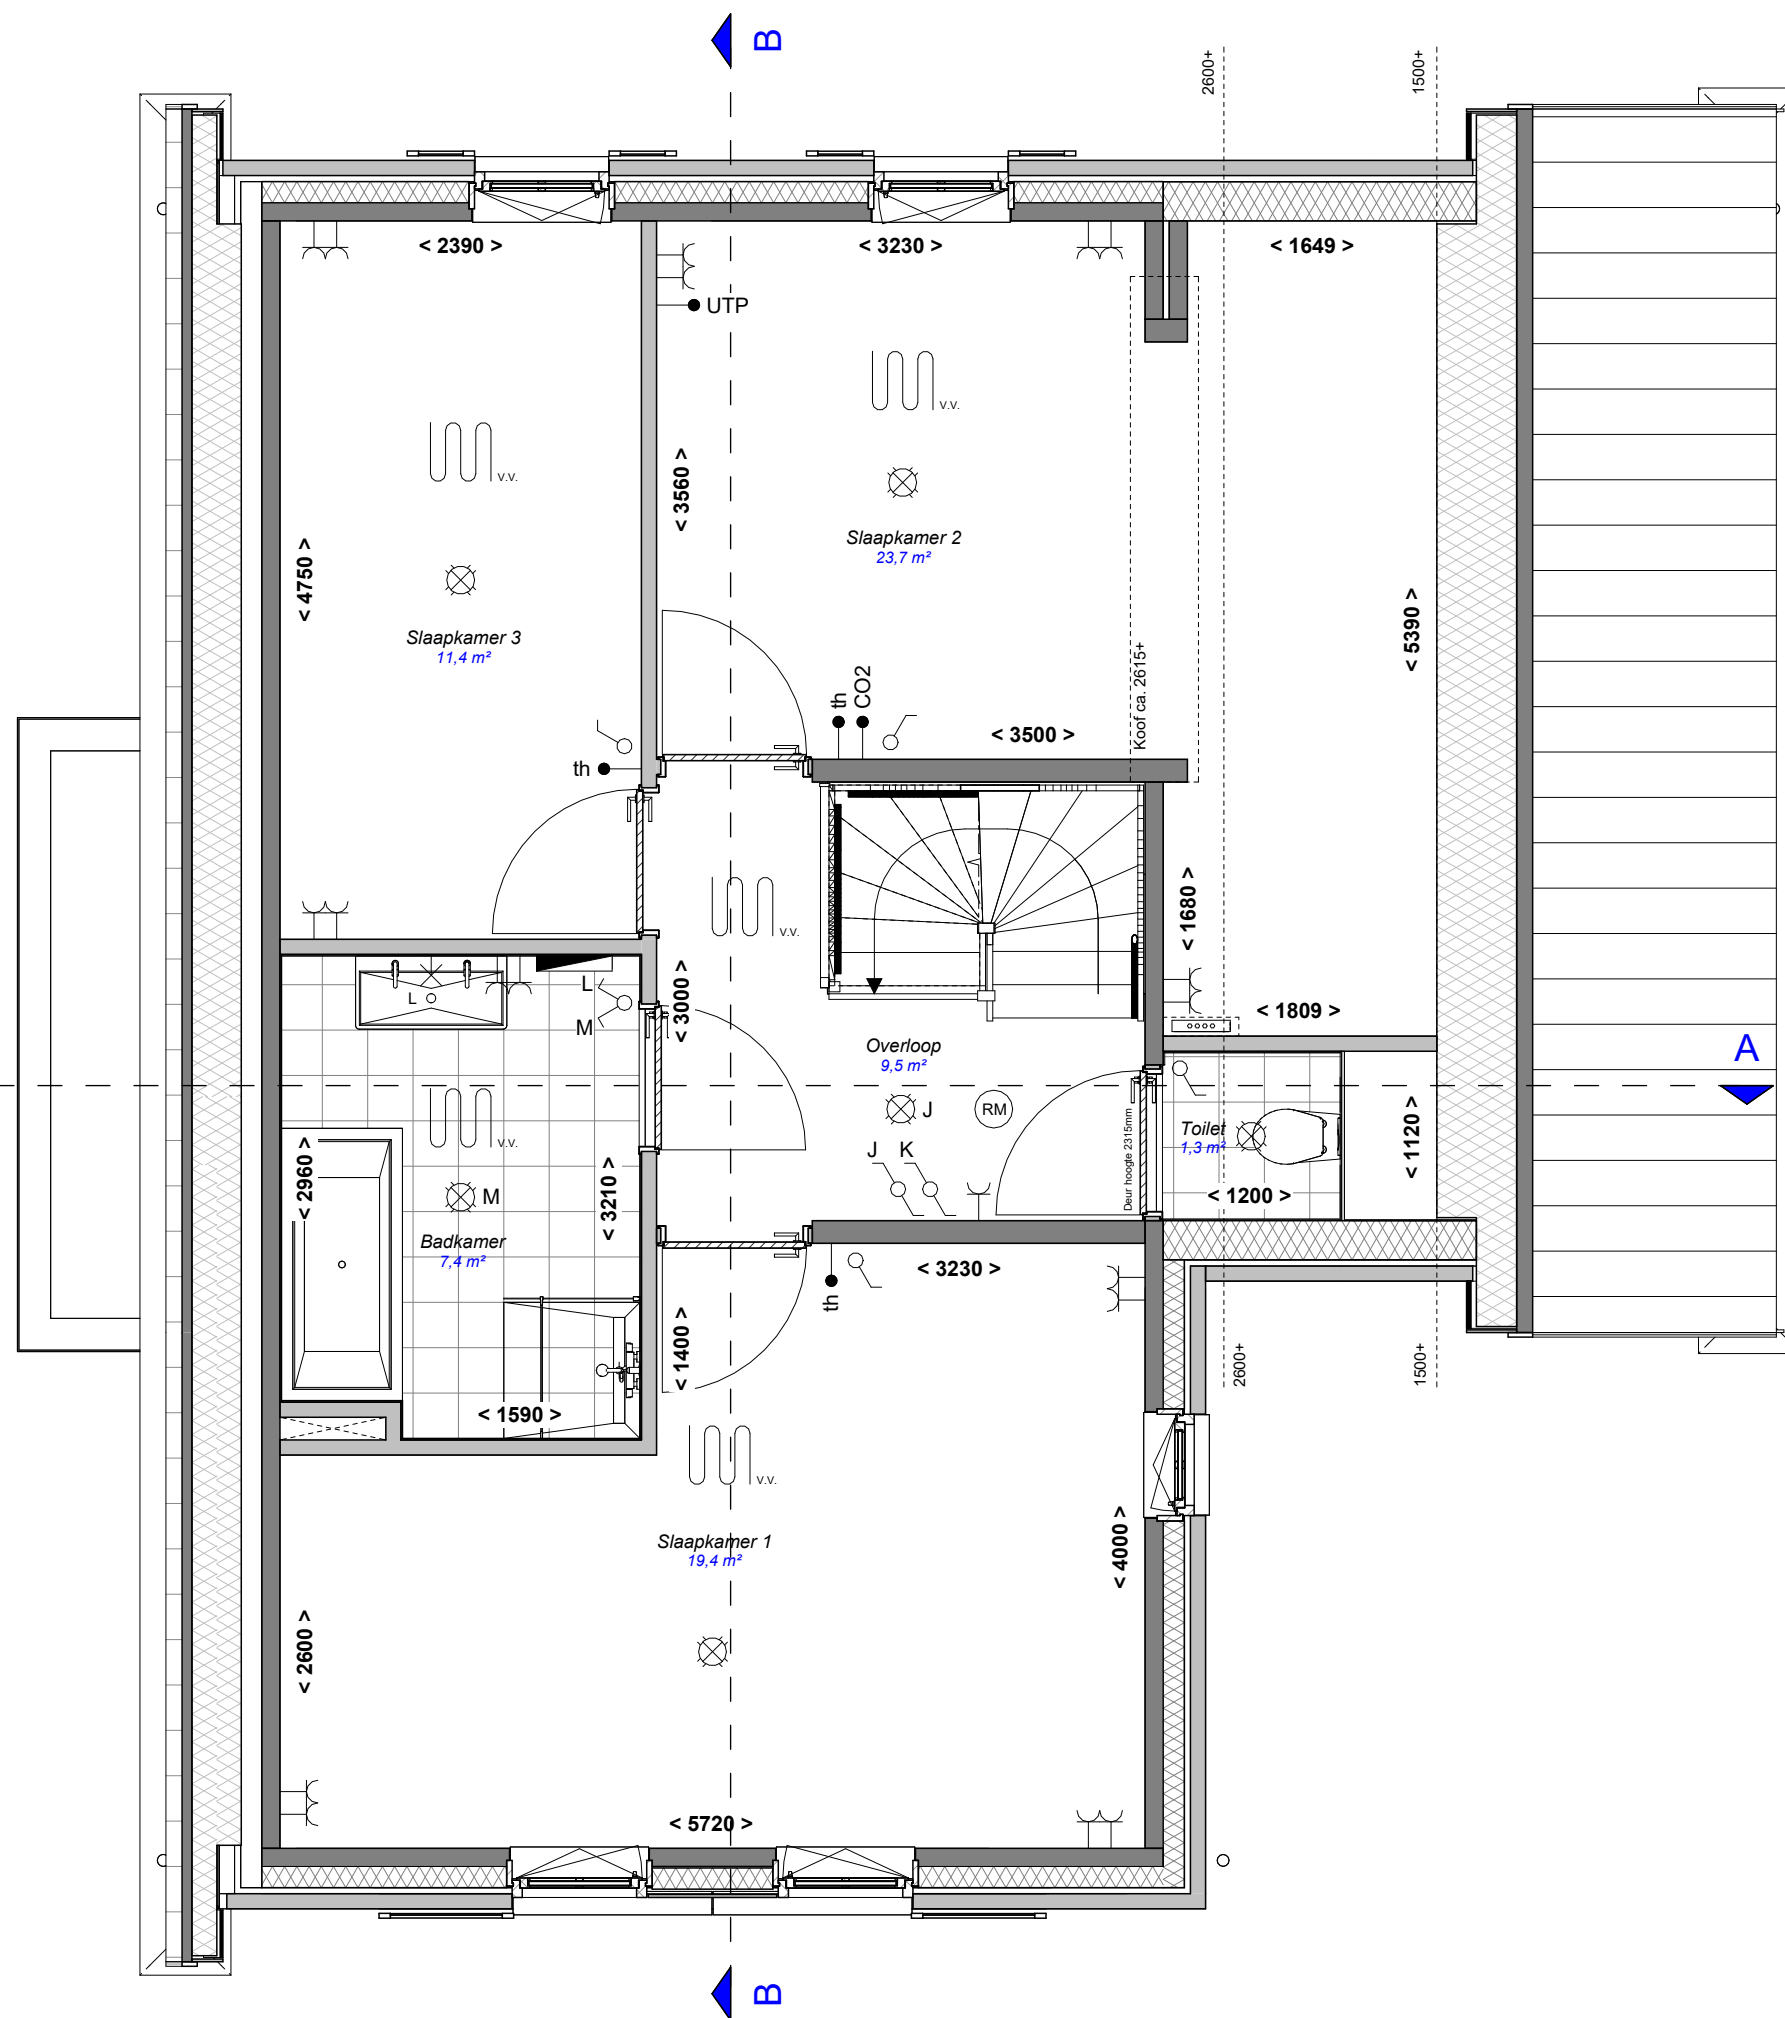

COMMON
AFFAIRS

KNSM-laan 75
1019 LB Amsterdam
info@commonaffairs.nl

EILANDEN
VAN **Hain**

Project _____

223 Woningen Eilanden van Hain te
Krommenie

Fase _____

Verkoop

Schaal _____

1:50

Formaat _____

A3

Datum _____

16-07-2026

Gewijzigd _____

Werknummer _____

KEVH

Bladnummer _____

VT-101-1

Onderdeel _____

1e verdieping


Getekend _____

Alynia

Woningtype _____

Domus Maxima
bnr. 1, 3, 48
Type V11.sp

AN

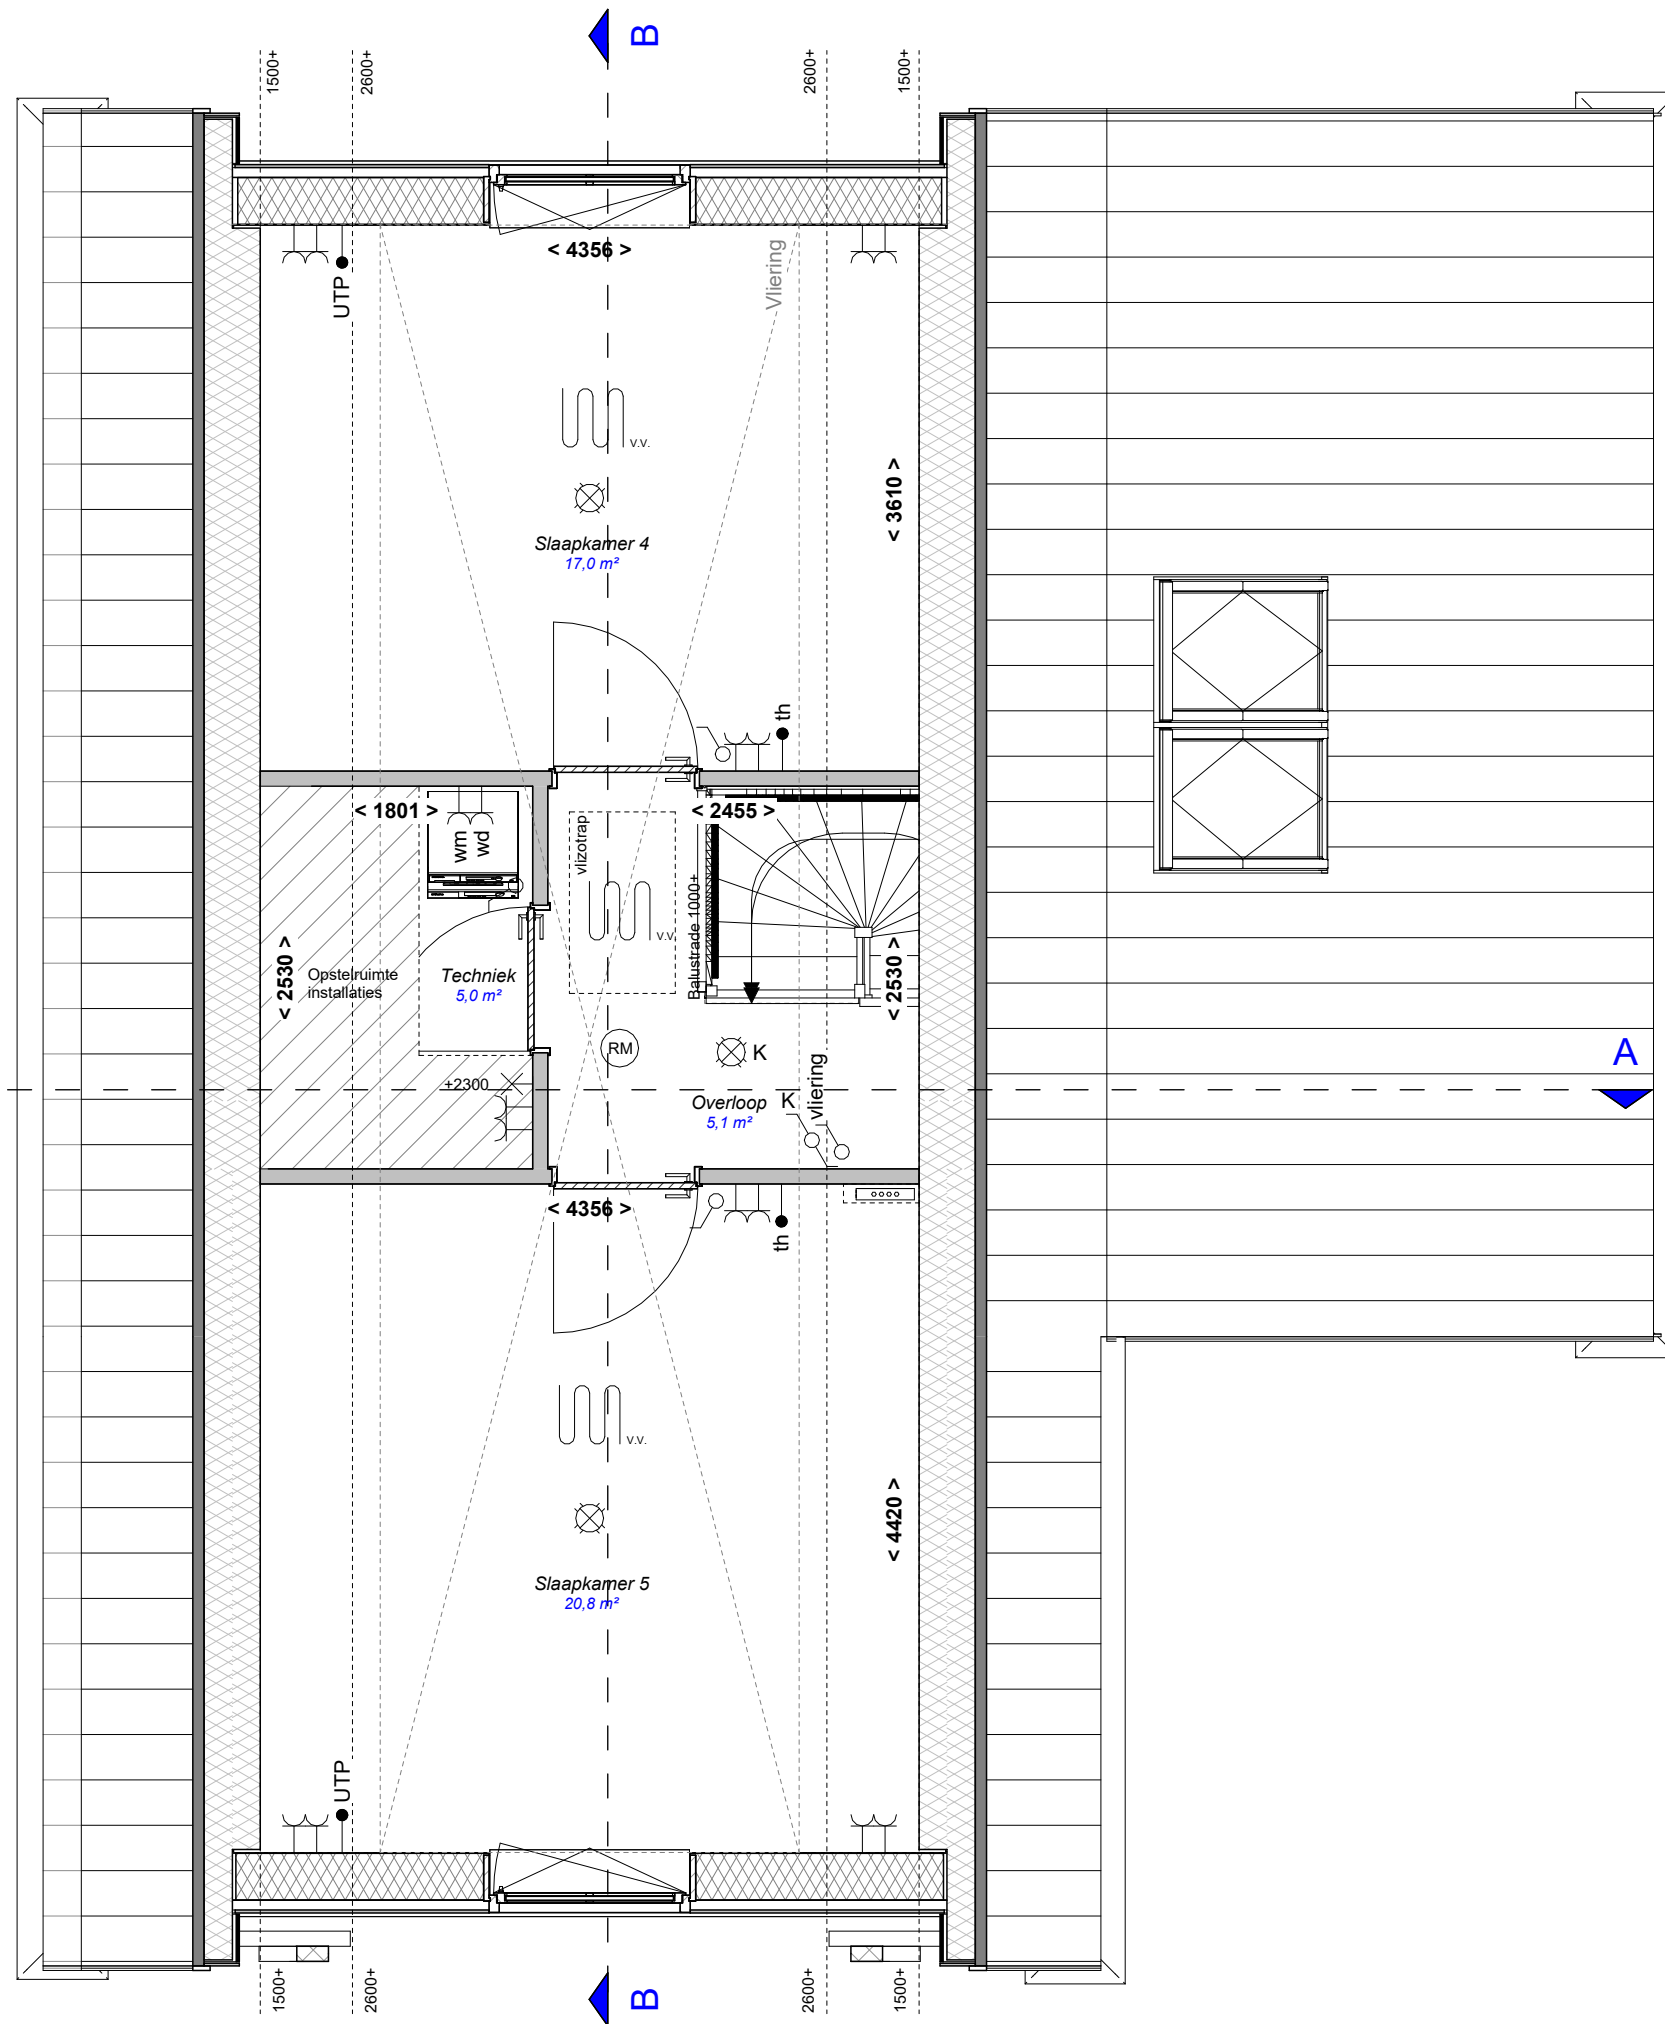





Achtergevel




Voorgevel

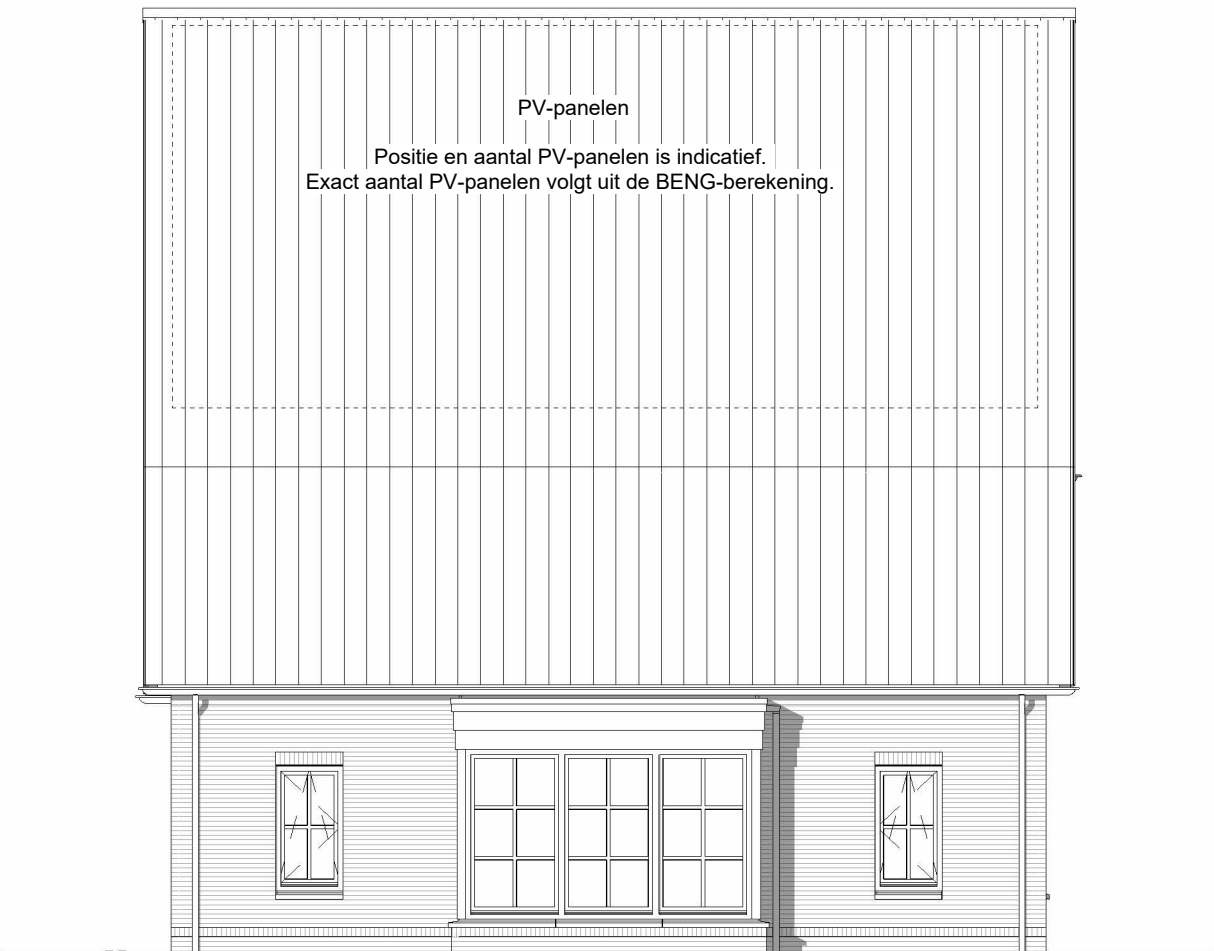

Linkergevel

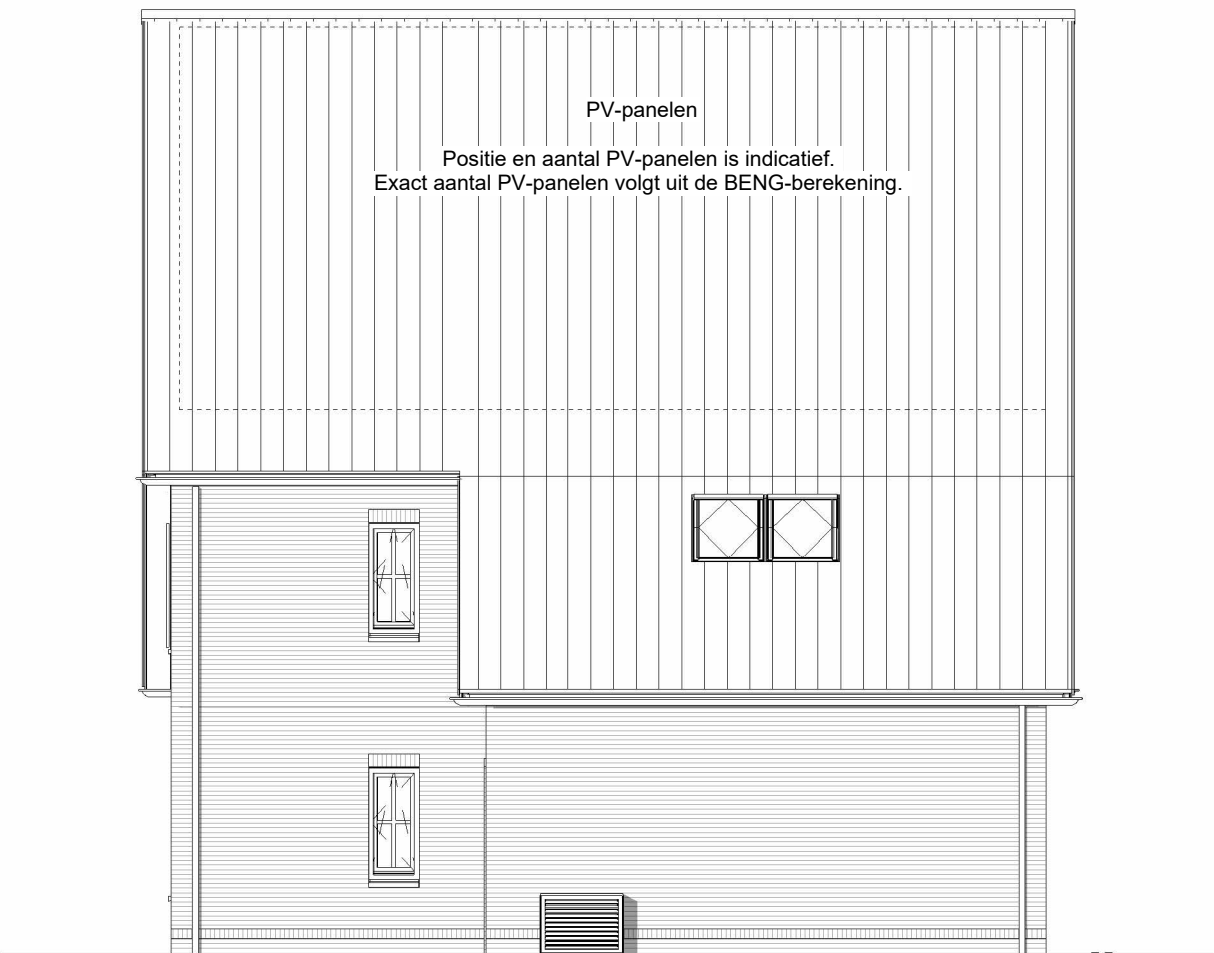

Rechtergevel

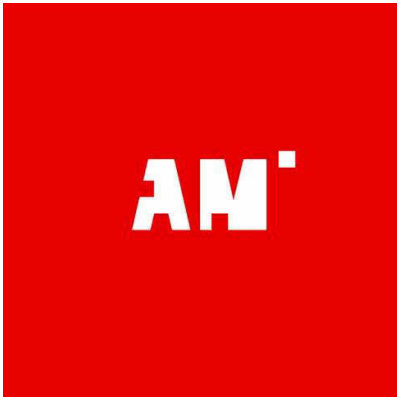

Project _____
223 Woningen Eilanden van Hain te
Krommenie

Fase _____

Verkoop _____

Schaal _____

1:100

Formaat _____

A3

Datum _____

16-07-2026

Gewijzigd _____

Werknummer _____

KEVH

Bladnummer _____

VT-300-1

Onderdeel _____


Doorsnede

Getekend _____

Alynia

Woningtype _____

Domus Maxima
bnr. 1, 3, 48
Type V11.sp

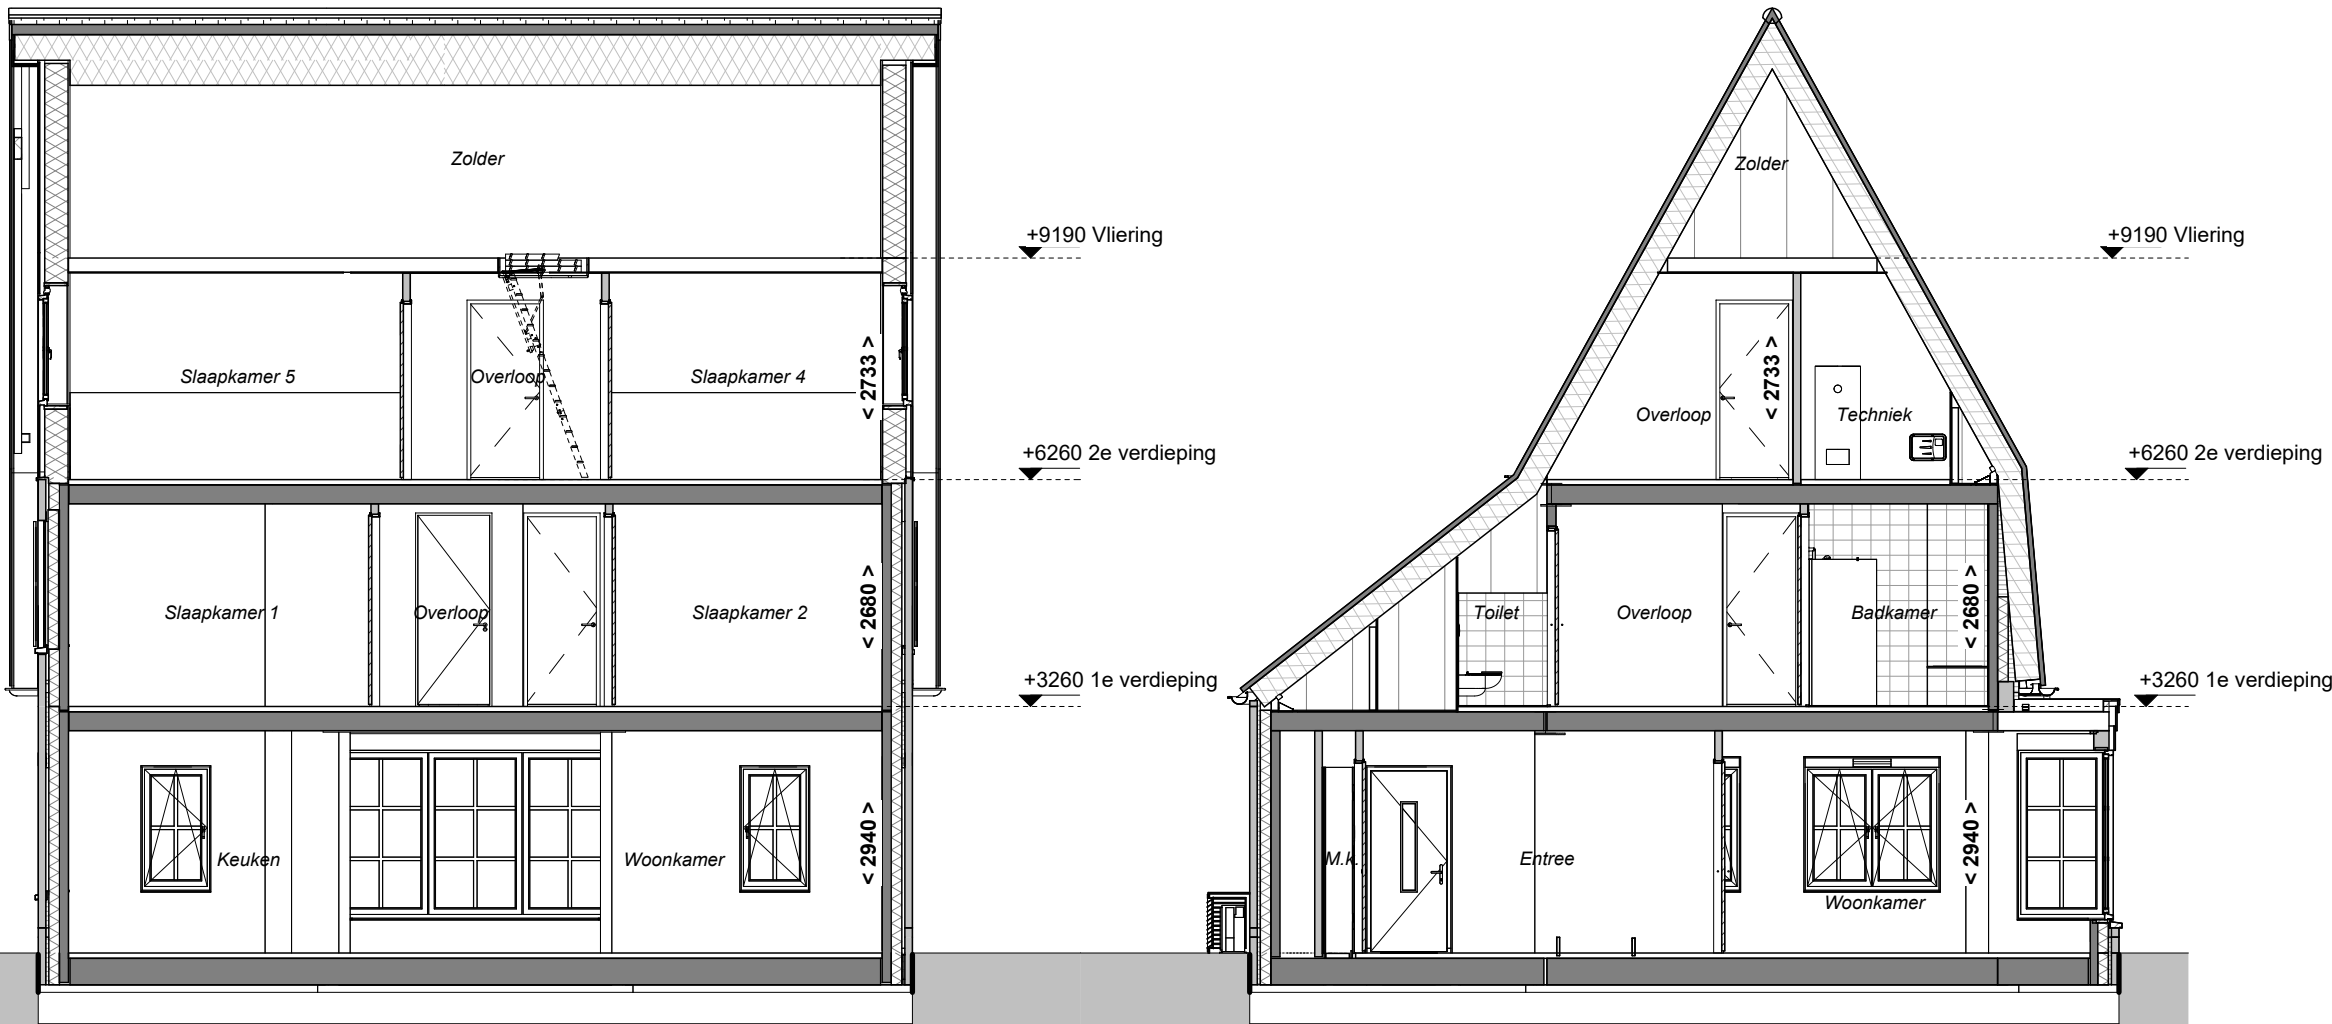

Doorsnede B-B

Doorsnede A-A