

Project _____

223 Woningen Eilanden van Hain te
Krommenie

Fase _____

Verkoop

Schaal _____

Formaat _____

A3

Datum _____

16-07-2026

Gewijzigd _____

Werknummer _____

KEVH

Bladnummer _____

VT-000-52

Onderdeel _____

Voorblad

Getekend _____

Alynia

Woningtype _____

Domus Maxima
bnr. 52, 53
Type V12.sp



Installaties

- Deurbel
- Deurbel drukker
- Wandlichtpunt, hoogte vanaf vloer
- Centraaldoos met lichtpunt
- Enkelpolige schakelaar
- Serieschakelaar
- Wisselschakelaar
- Enkelpolige schakelaar waterdicht
- Wandcontactdoos dubbel geaard, horizontaal
- Wandcontactdoos enkel geaard
- Wandcontactdoos dubbel geaard, verticaal
- Wandcontactdoos waterdicht
- Aansluiting wasdroger
- Aansluiting wasmachine
- Rookmelder (aangesloten op lichtnet)
- Kamerthermostaat
- CO2 gestuurde ventilatie
- Buitenkraan
- Aansluiting netwerkkabel
- Binnenvoeler verwarmingssysteem

Bouwkundig

- Meterkast
- Opstelplaats wasmachine/droger
- Vloerverdeler
- Vloerverdeler met omkasting
- Vloerverwarming
- Elektrische radiator
- PV-panelen (afmeting en aantal is indicatief)
- Kruipluik
- Niet dragende wanden
- Dragende wanden
- Ventilatioorosters boven kozijn
- Hemelwater afvoer
- GBO slaapkamer = gemeten tot 1500+lijn

Project _____
223 Woningen Eilanden van Hain te Krommenie

Fase _____

Verkoop _____

Schaal _____

1:50

Formaat _____

A3

Datum _____

16-07-2026

Gewijzigd _____

Werknummer _____

KEVH

Bladnummer _____

VT-100-52

Onderdeel _____



Begane grond

Getekend _____

Alynia

Woningtype _____

Domus Maxima
bnr. 52, 53
Type V12.sp

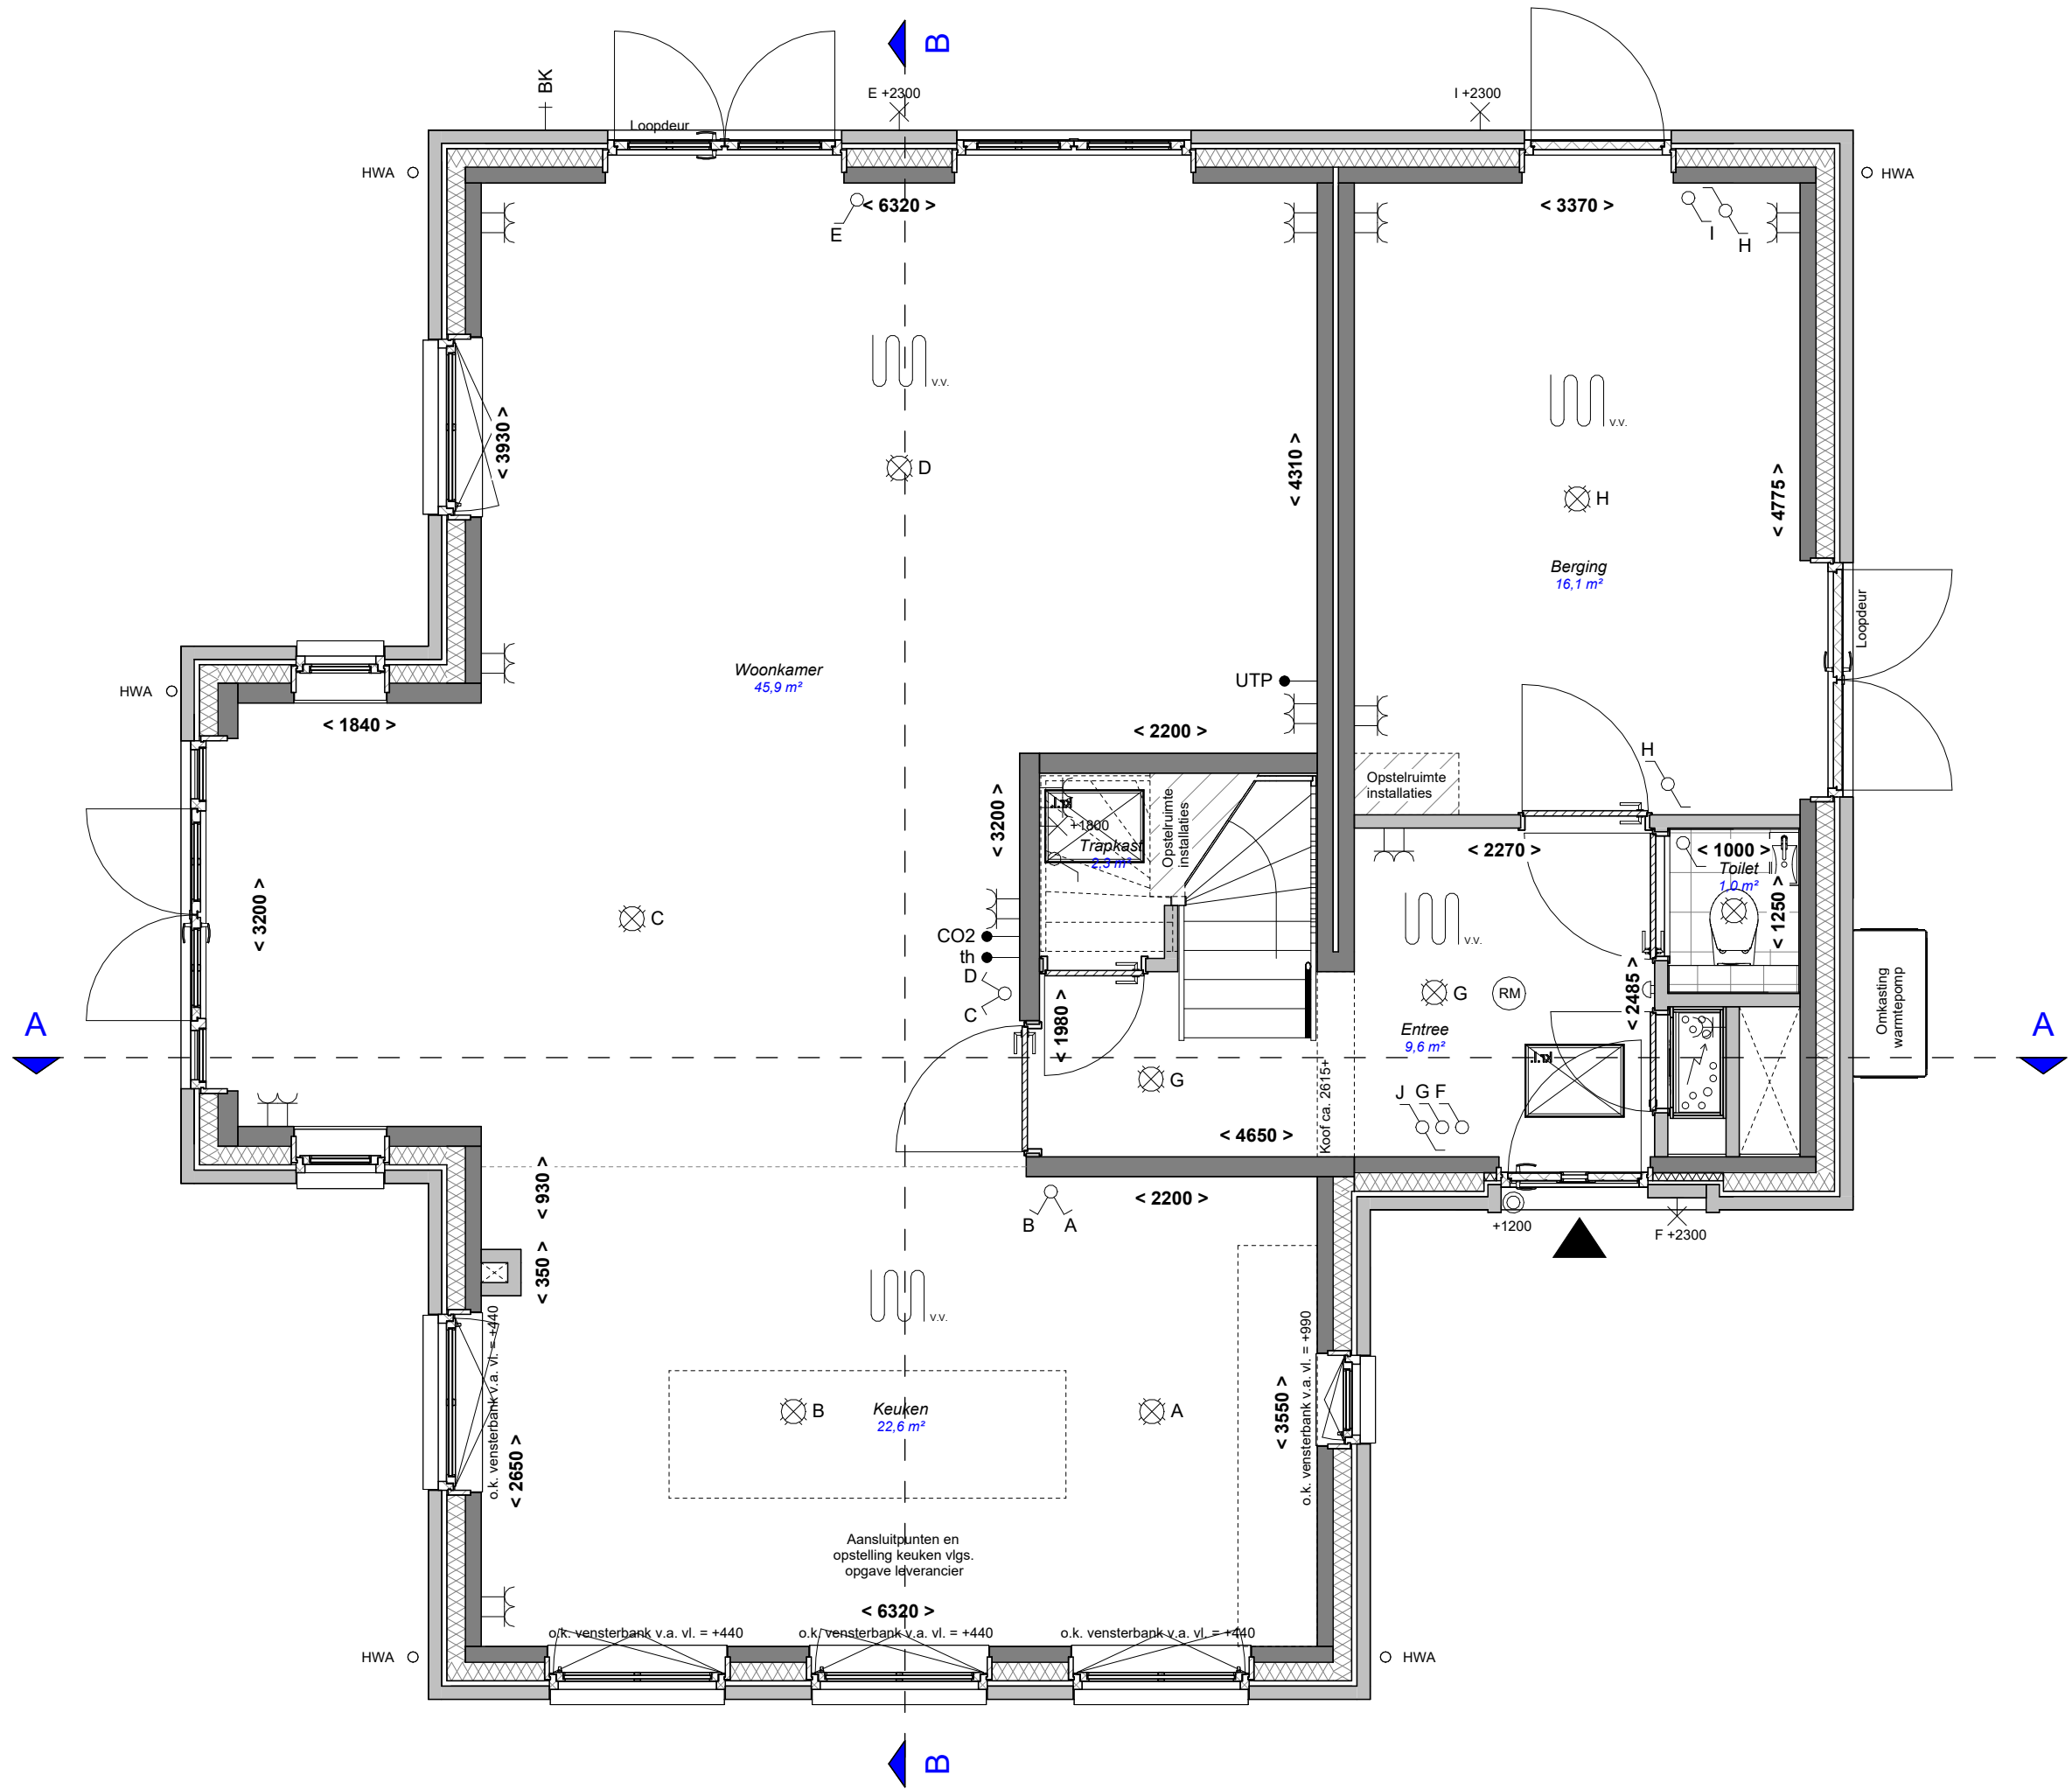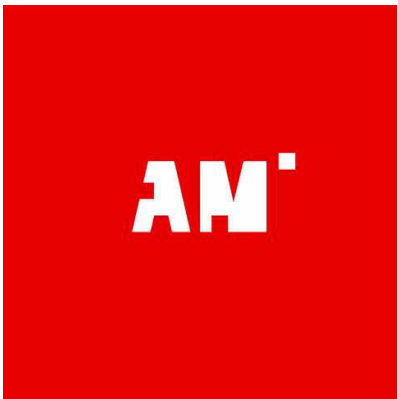

Project _____
223 Woningen Eilanden van Hain te
Krommenie

Fase _____
Verkoop

Schaal _____
1:50

Formaat _____
A3

Datum _____
16-07-2026

Gewijzigd _____

Werknummer _____
KEVH



Bladnummer _____
VT-101-52

Onderdeel _____
1e verdieping

Getekend _____
Alynia

Woningtype _____

Domus Maxima
bnr. 52, 53
Type V12.sp

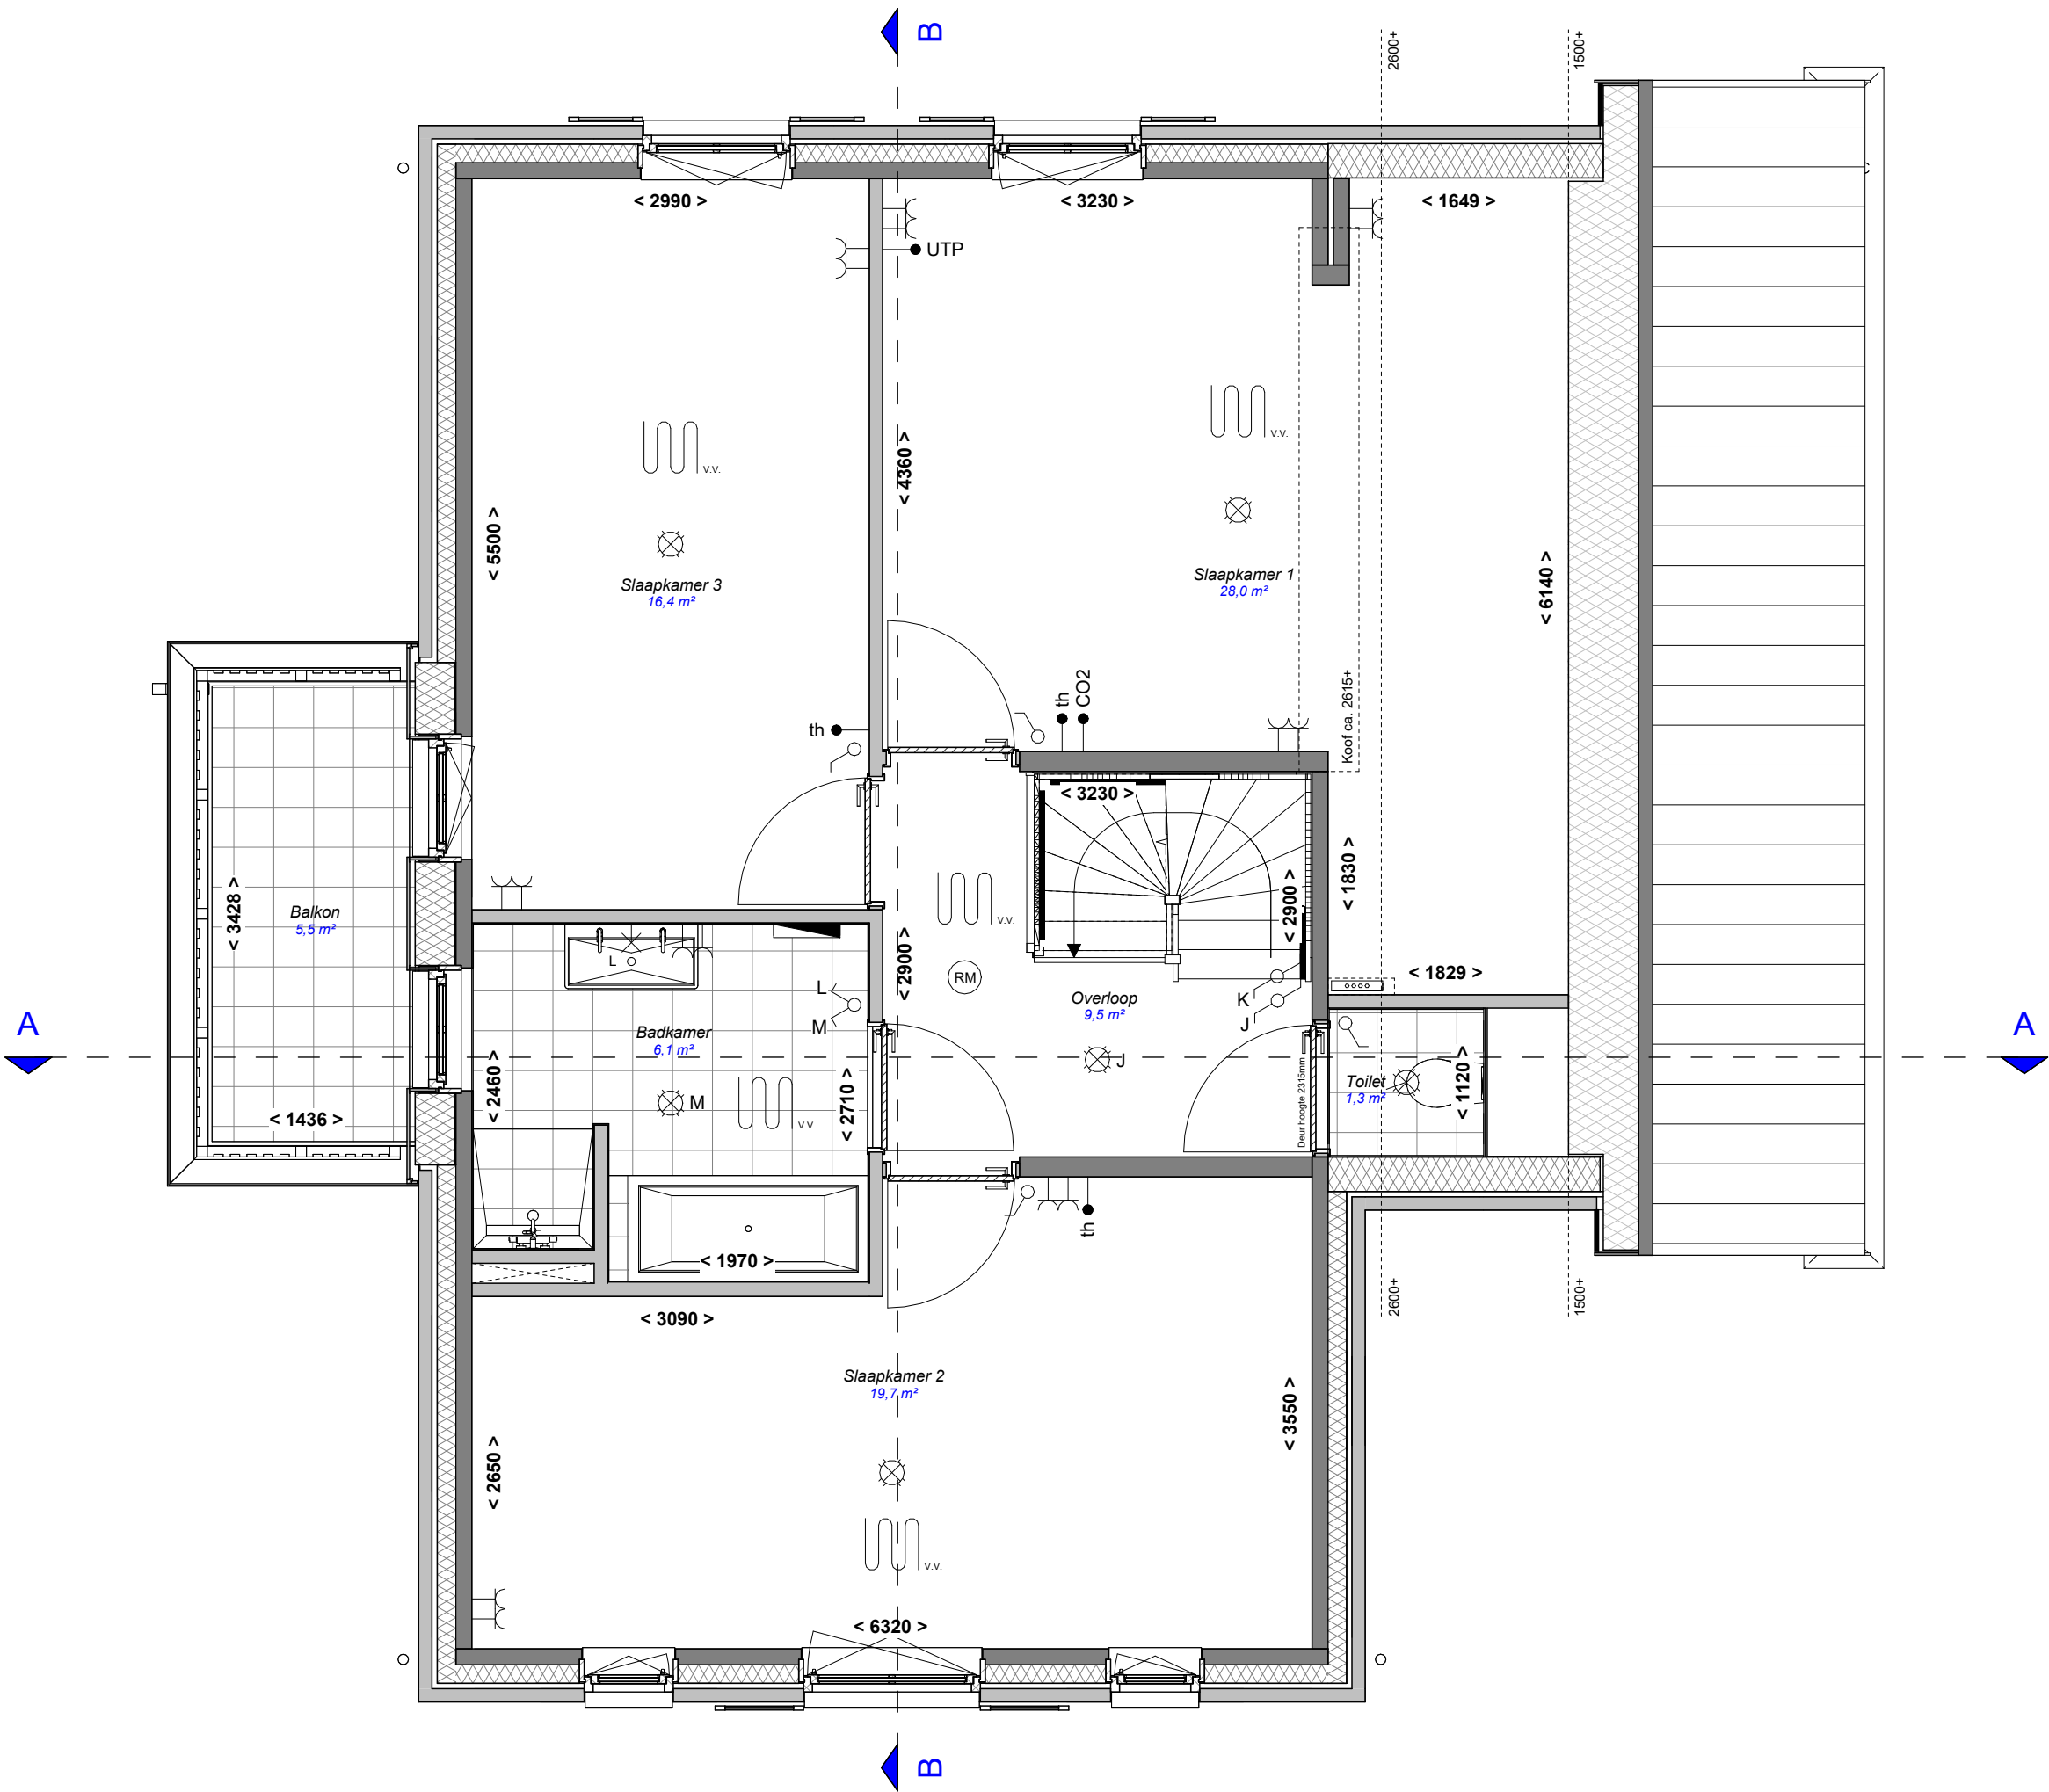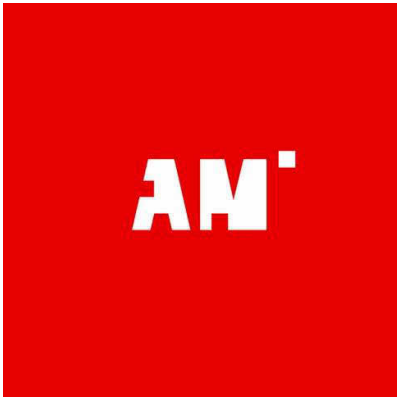

Project _____
223 Woningen Eilanden van Hain te
Krommenie

Fase _____
Verkoop

Schaal _____
1:50

Formaat _____
A3

Datum _____
16-07-2026

Gewijzigd _____

Werknummer _____
KEVH



Bladnummer _____
VT-102-52

Onderdeel _____
2e verdieping

Getekend _____
Alynia

Woningtype _____

Domus Maxima
bnr. 52, 53
Type V12.sp

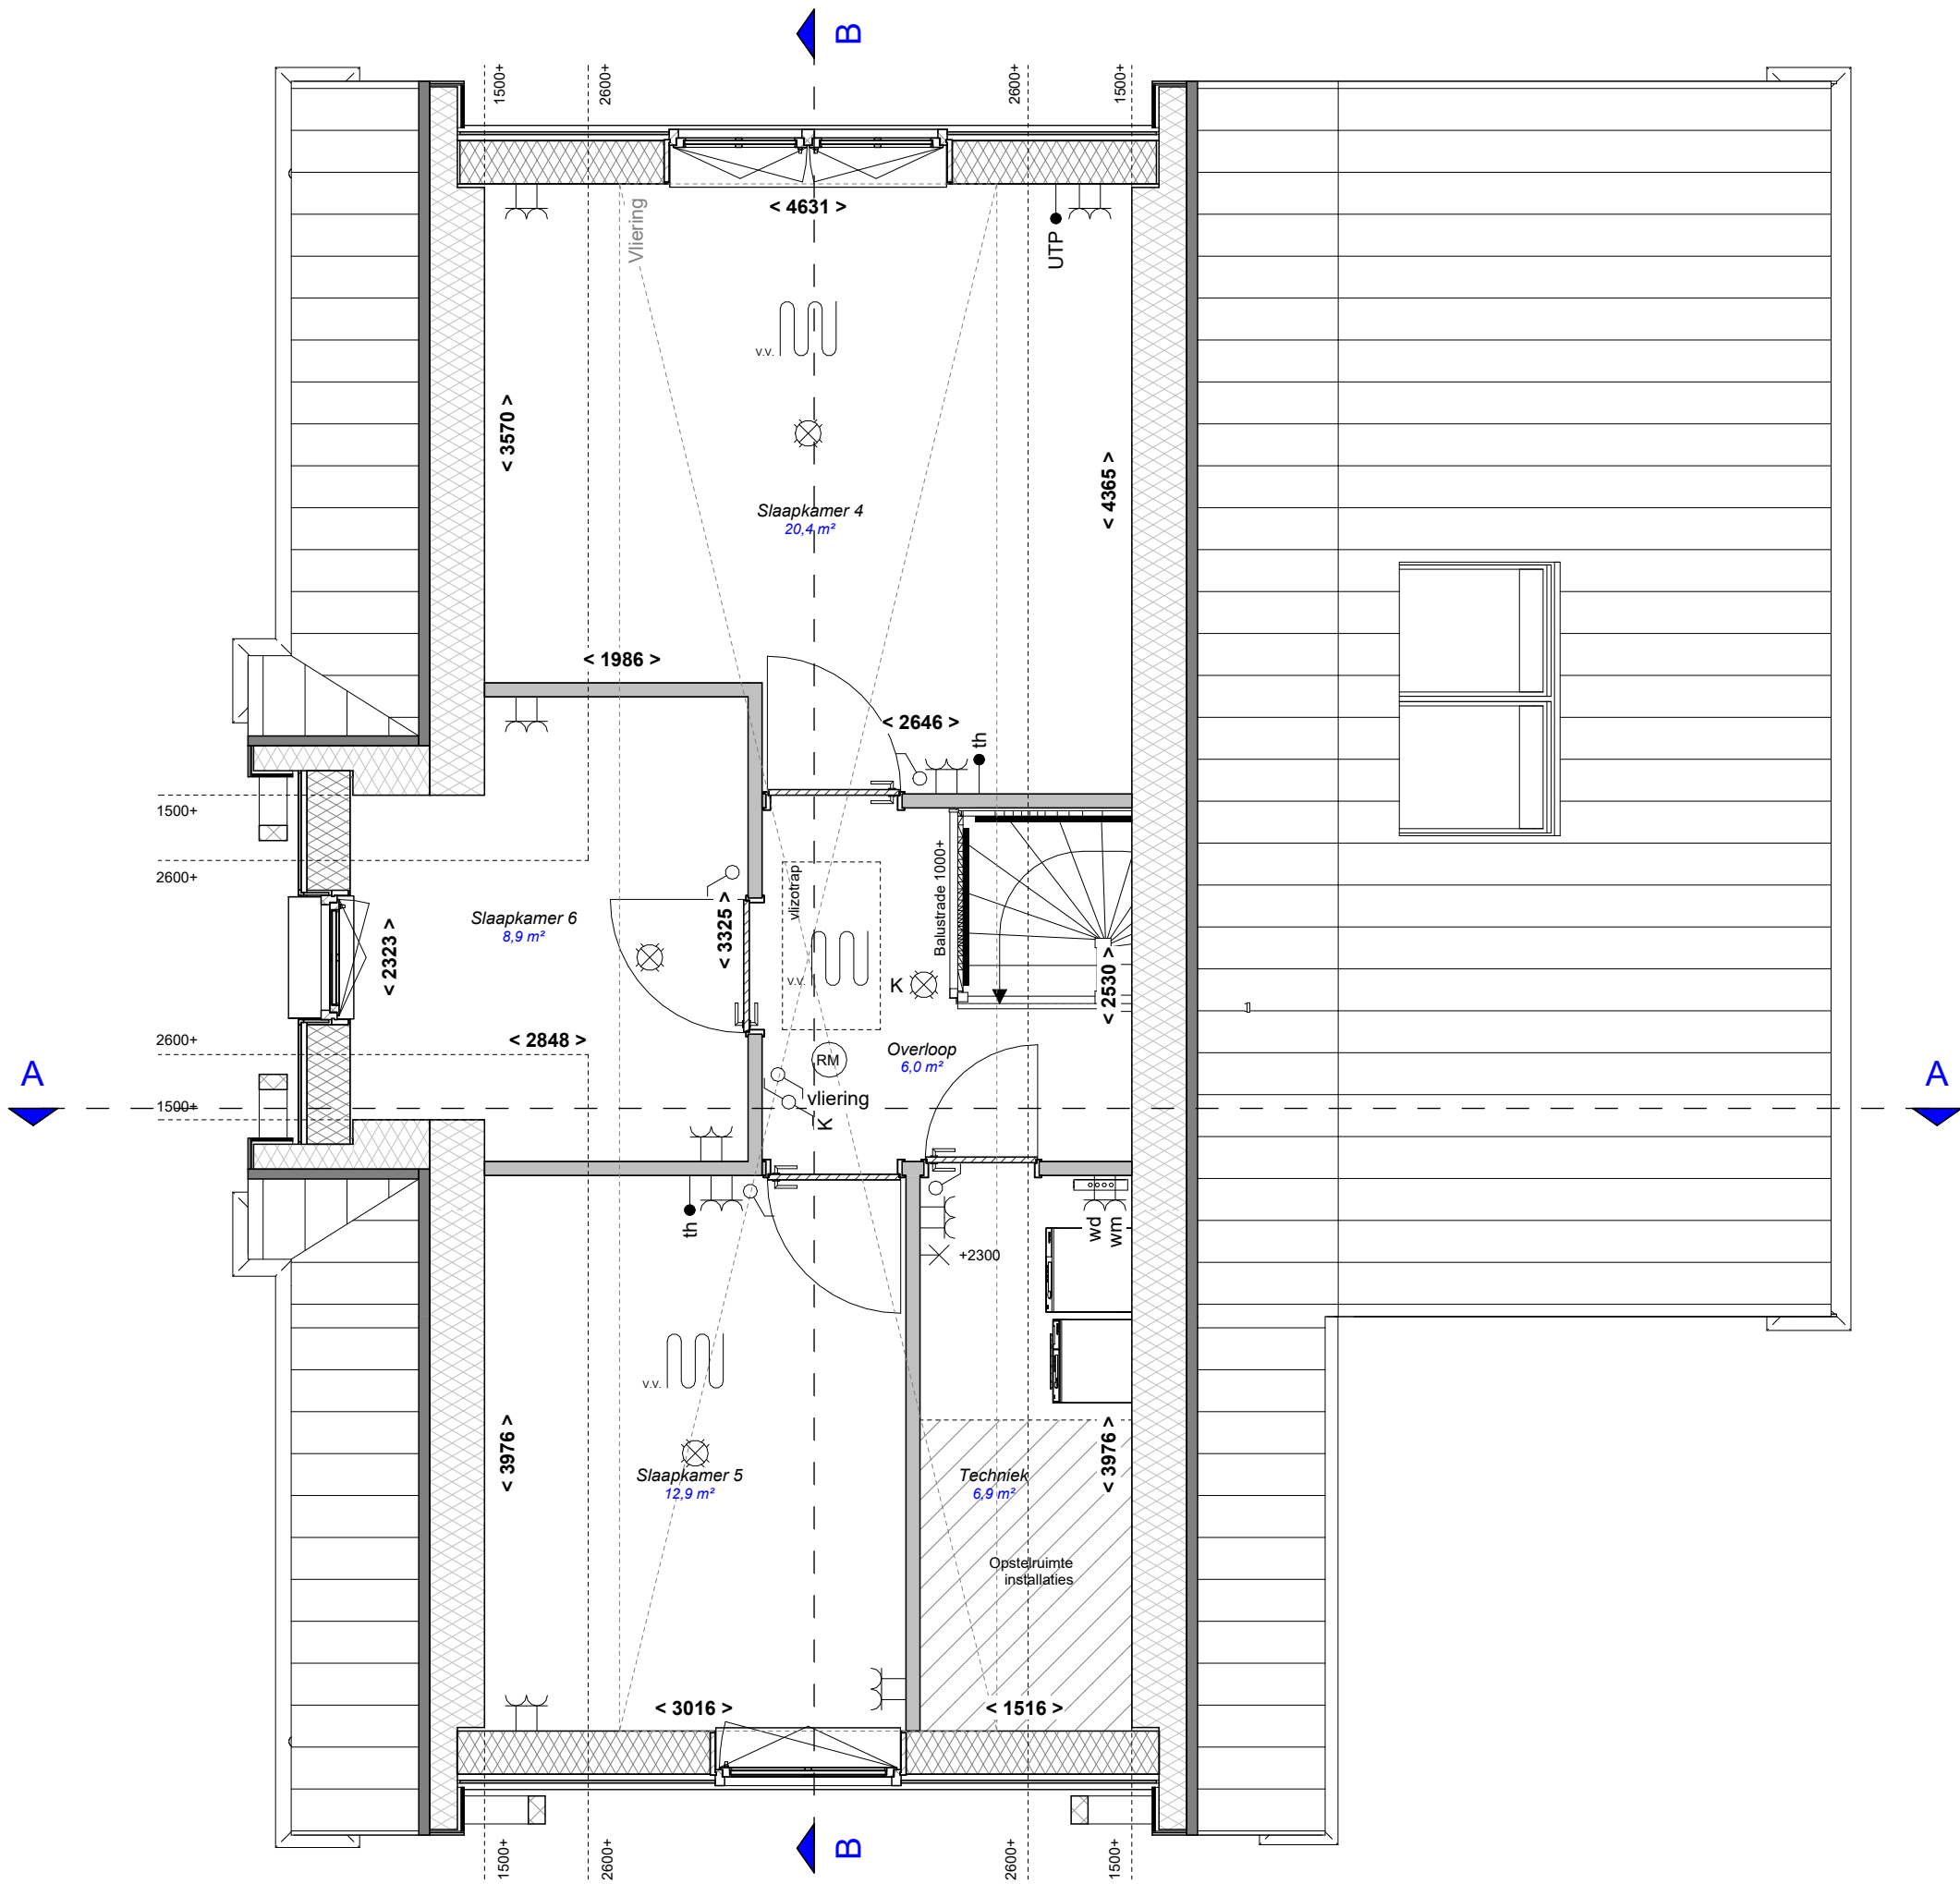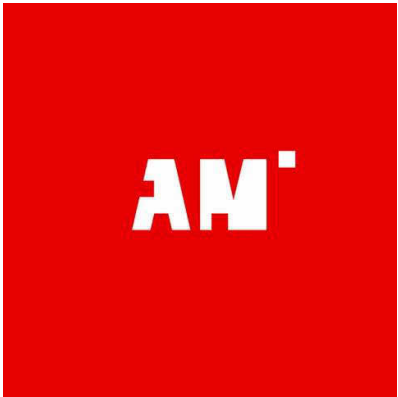




Achtergevel



Linkergevel



Vorgevel

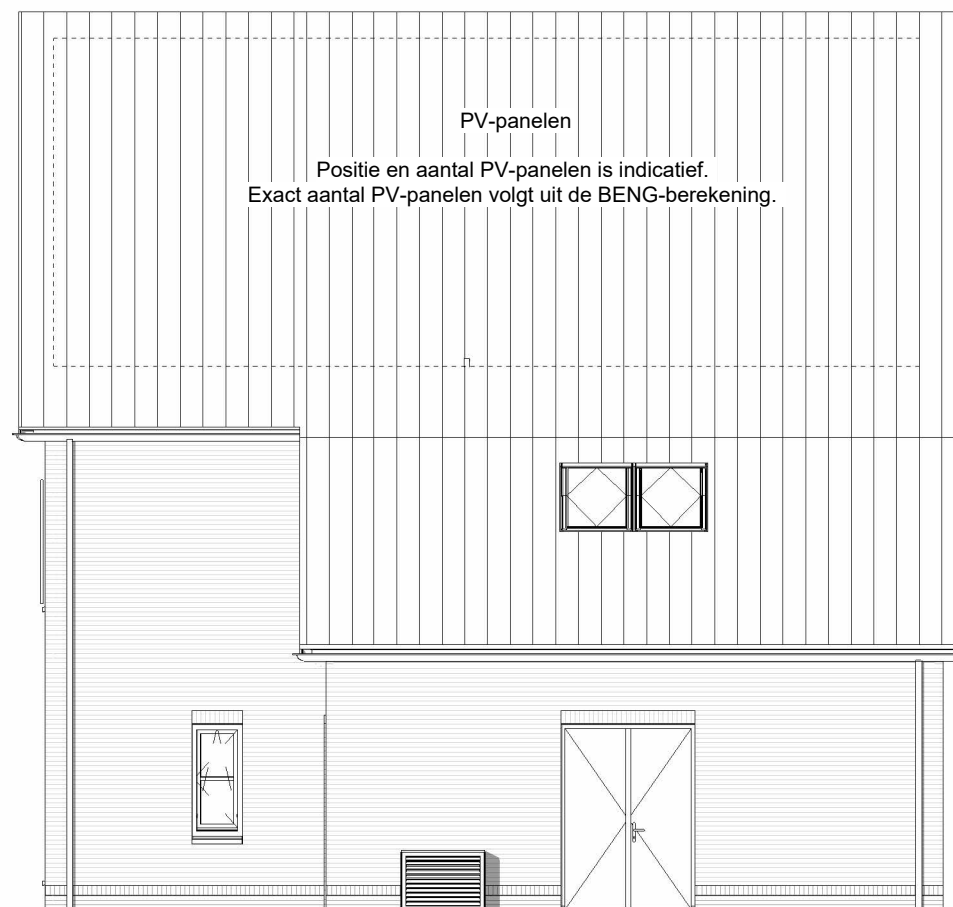

Rechtergevel

COMMON
AFFAIRS

KNSM-laan 75
1019 LB Amsterdam
info@commonaffairs.nl

EILANDEN
VAN Hain

Project _____

223 Woningen Eilanden van Hain te
Krommenie

Fase _____

Verkoop

Schaal _____

1:100

Formaat _____

A3

Datum _____

16-07-2026

Gewijzigd _____

Werknummer _____

KEVH

Bladnummer _____

VT-200-52

Onderdeel _____

Gevels

Getekend _____

Alynia

Woningtype _____

Domus Maxima
bnr. 52, 53
Type V12.sp

AN

Project _____
223 Woningen Eilanden van Hain te
Krommenie

Fase _____
Verkoop

Schaal _____
1:100

Formaat _____
A3

Datum _____
16-07-2026

Gewijzigd _____

Werknummer _____
KEVH



Bladnummer _____
VT-300-52

Onderdeel _____
Doorsnede

Getekend _____
Alynia

Woningtype _____

Domus Maxima
bnr. 52, 53
Type V12.sp

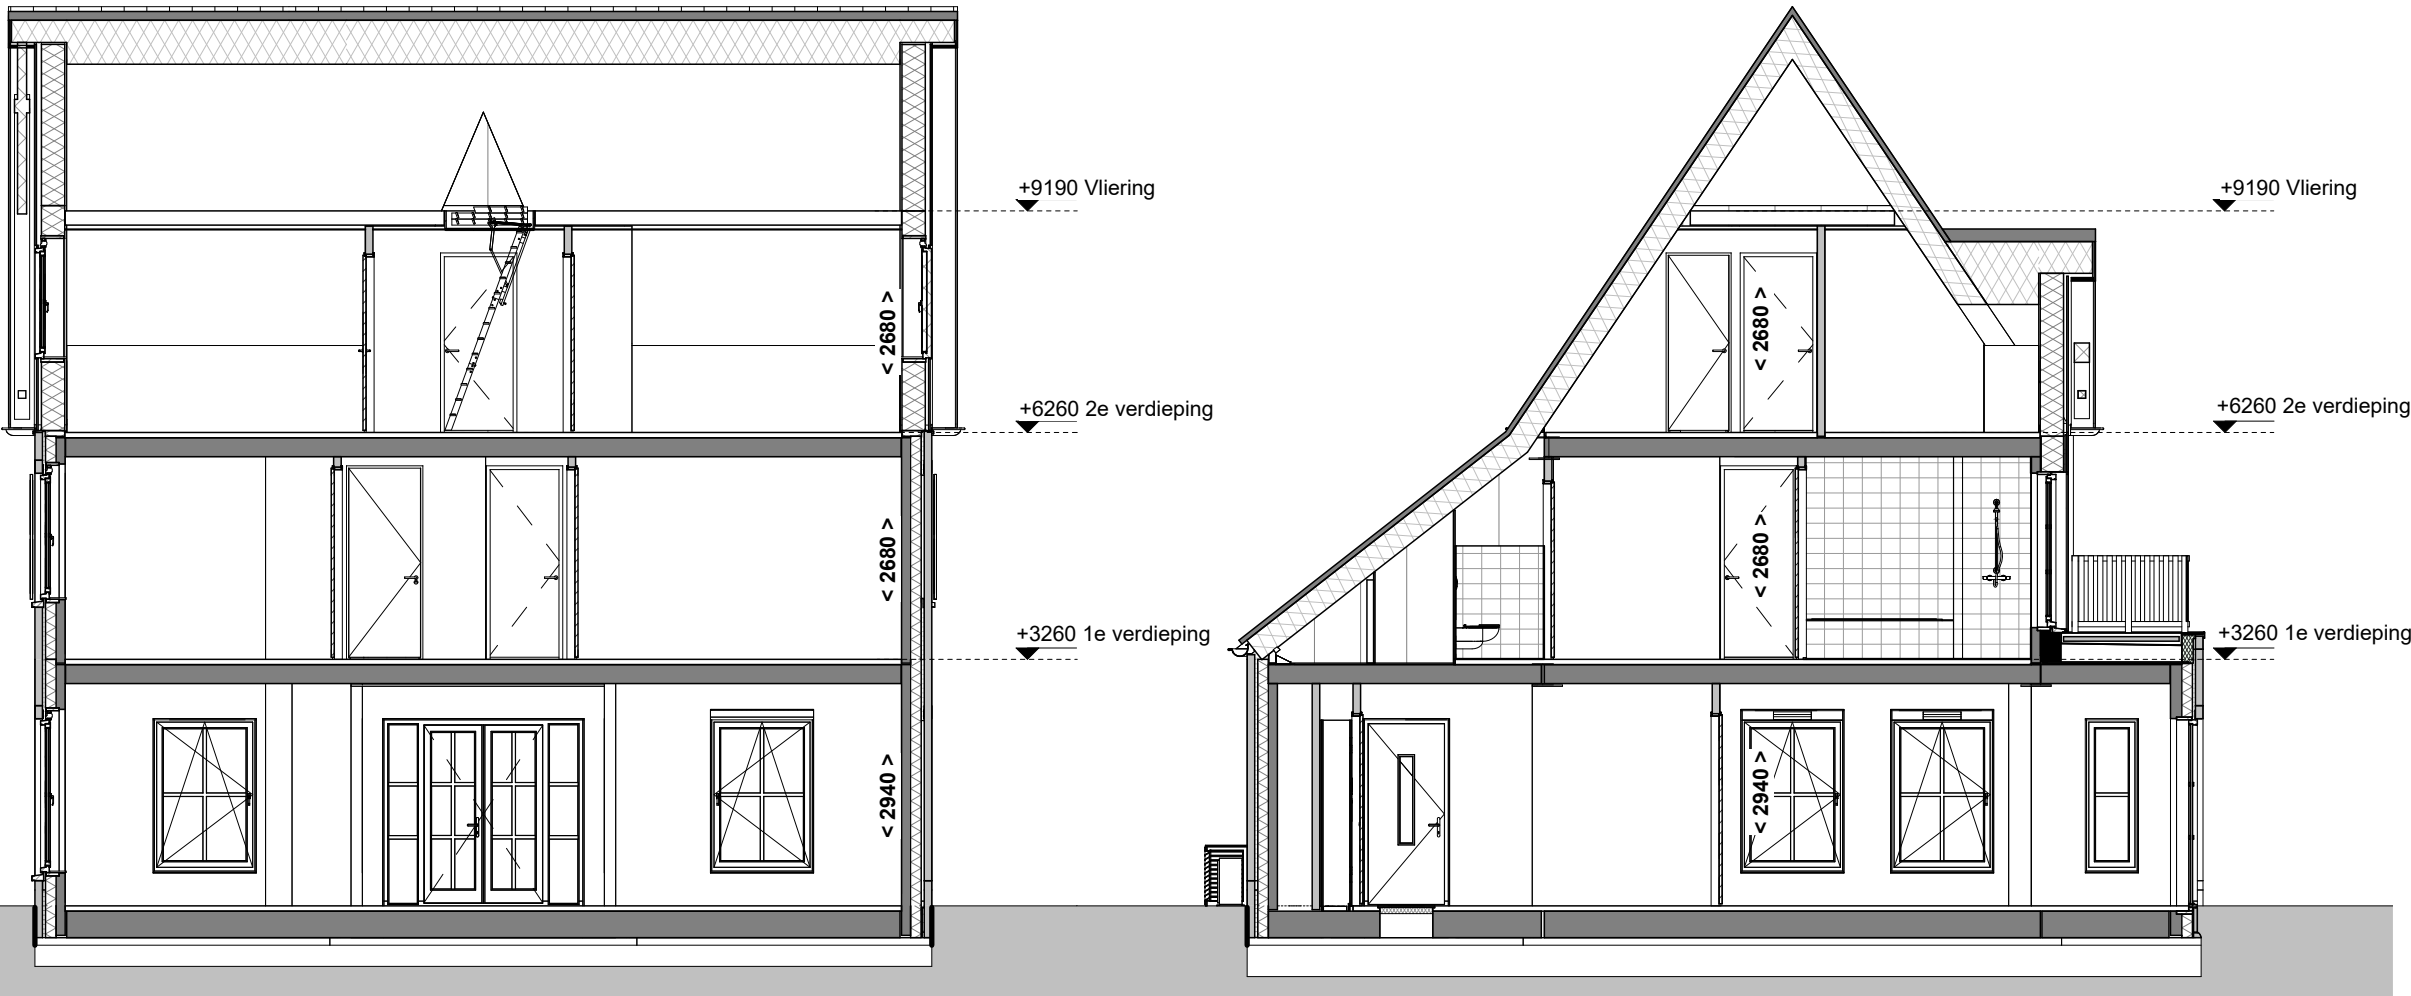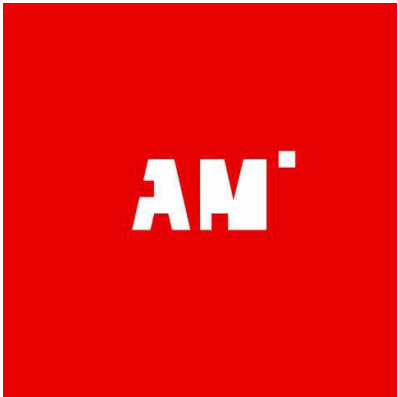

Doorsnede B-B

Doorsnede A-A