

Project _____

223 Woningen Eilanden van Hain te
Krommenie

Fase _____

Verkoop

Schaal _____

Formaat _____

A3

Datum _____

16-07-2026

Gewijzigd _____

Werknummer _____

KEVH

Bladnummer _____

VT-000-4

Onderdeel _____

Voorblad

Getekend _____

Alynia

Woningtype _____

Domus Maxima
bnr. 4
Type V14



Installaties

- Deurbel
- Deurbel drukker
- Wandlichtpunt, hoogte vanaf vloer
- Centraaldoos met lichtpunt
- Enkelpolige schakelaar
- Serieschakelaar
- Wisselschakelaar
- Enkelpolige schakelaar waterdicht
- Wandcontactdoos dubbel geaard, horizontaal
- Wandcontactdoos enkel geaard
- Wandcontactdoos dubbel geaard, verticaal

- Wandcontactdoos waterdicht
- Aansluiting wasdroger
- Aansluiting wasmachine
- Rookmelder (aangesloten op lichtnet)
- Kamerthermostaat
- CO2 gestuurde ventilatie
- Buitenkraan
- Aansluiting netwerkkabel
- Binnervoeler verwarmingssysteem

Bouwkundig

- Meterkast
- Opstelplaats wasmachine/droger
- Vloerverdelers
- Vloerverdelers met omkasting
- Vloerverwarming
- Elektrische radiator
- PV-panelen (afmeting en aantal is indicatief)
- Kruipluik
- Niet dragende wanden
- Dragende wanden
- Ventilatieopeningen
- Hemelwater afvoer

GBO slaapkamer = gemeten tot 1500+lijn



Project 223 Woningen Eilanden van Hain te Krommenie

Fase

Verkoop

Schaal 1:50

Formaat A3

Datum 16-07-2026

Gewijzigd

Werknummer

KEVH

Bladnummer

VT-100-4

Onderdeel



Begane grond

Getekend

Alynia


Woningtype

Domus Maxima
bnr. 4
Type V14

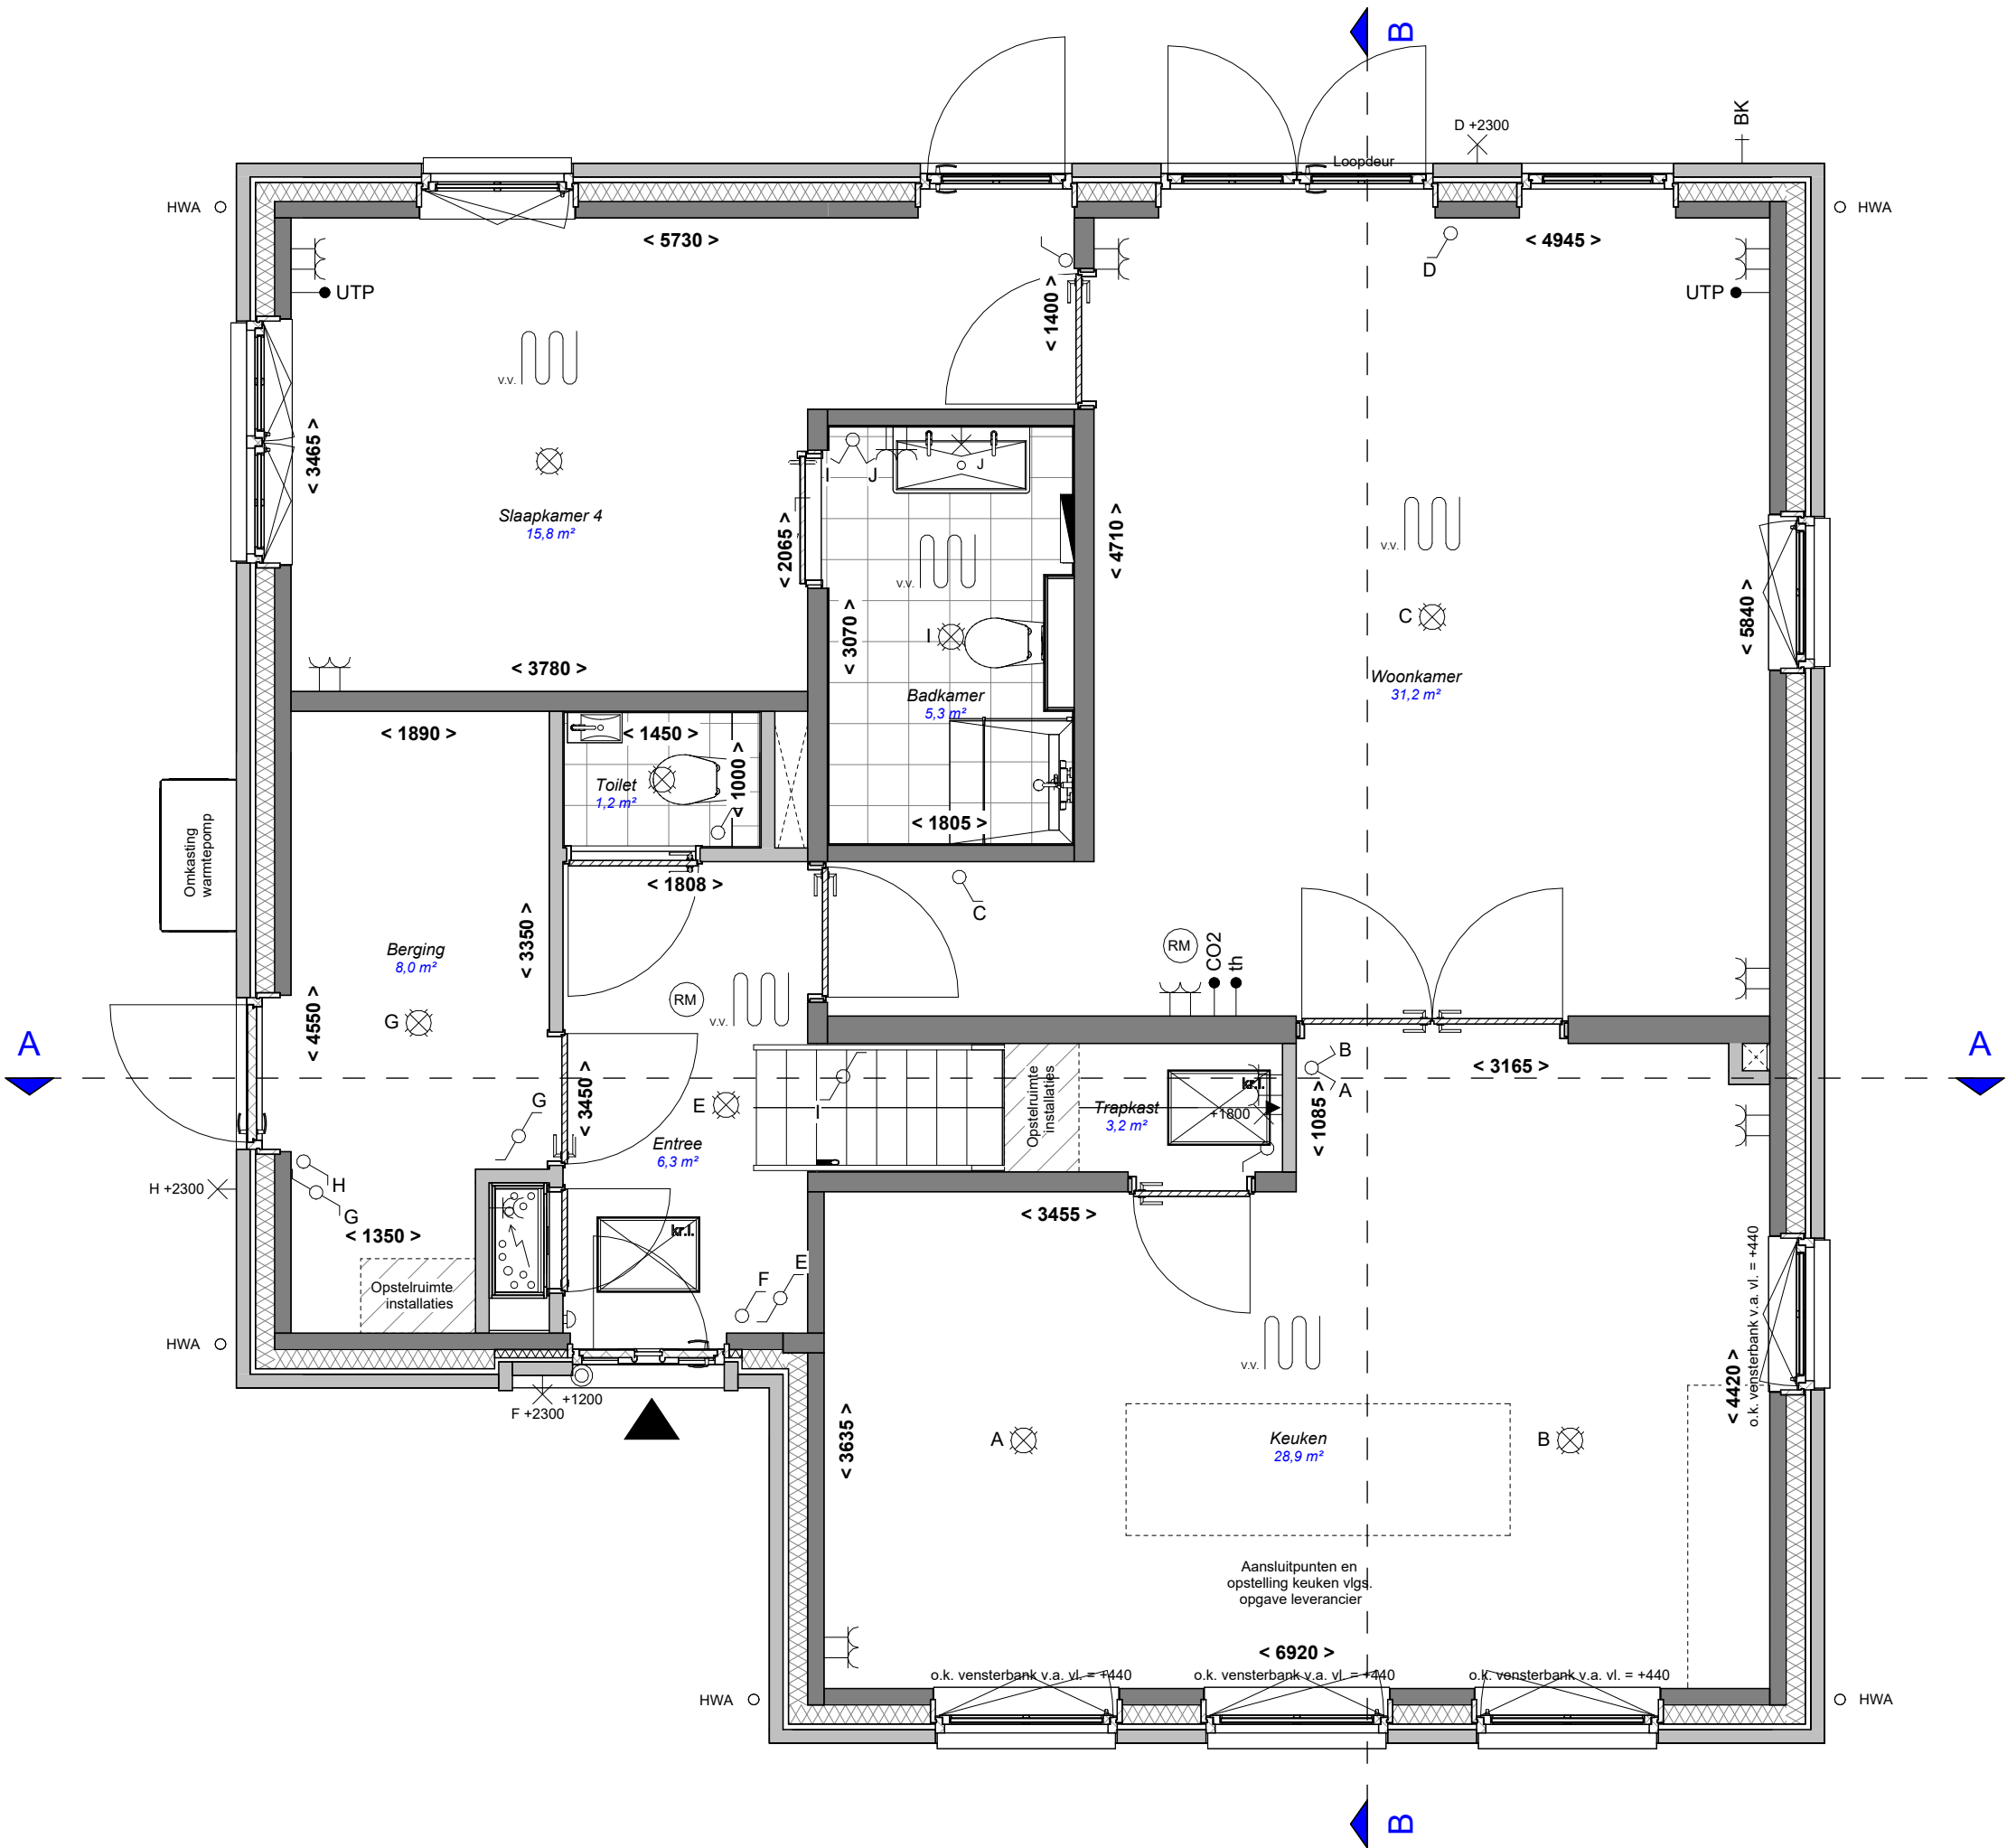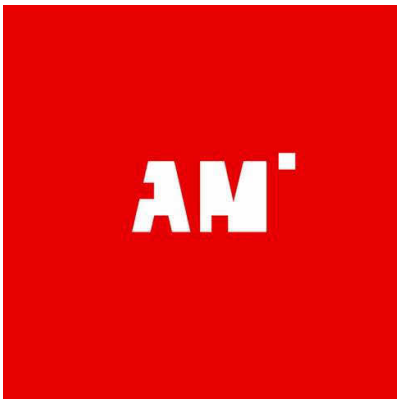



Domus Maxima
bnr. 4
Type V14

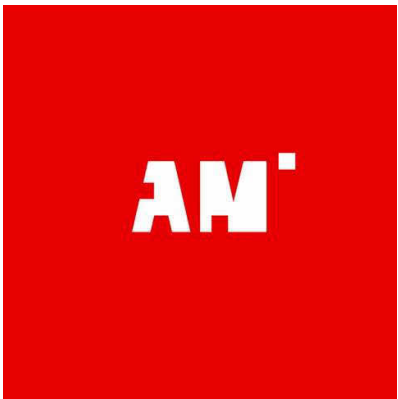

Project _____

223 Woningen Eilanden van Hain te
Krommenie

Fase _____

Verkoop

Schaal _____

1:50

Formaat _____

A3

Datum _____

16-07-2026

Gewijzigd _____

Werknummer _____

KEVH

Bladnummer _____

VT-102-4

Onderdeel _____


2e verdieping


Getekend _____

Alynia

Woningtype _____

Domus Maxima
bnr. 4
Type V14

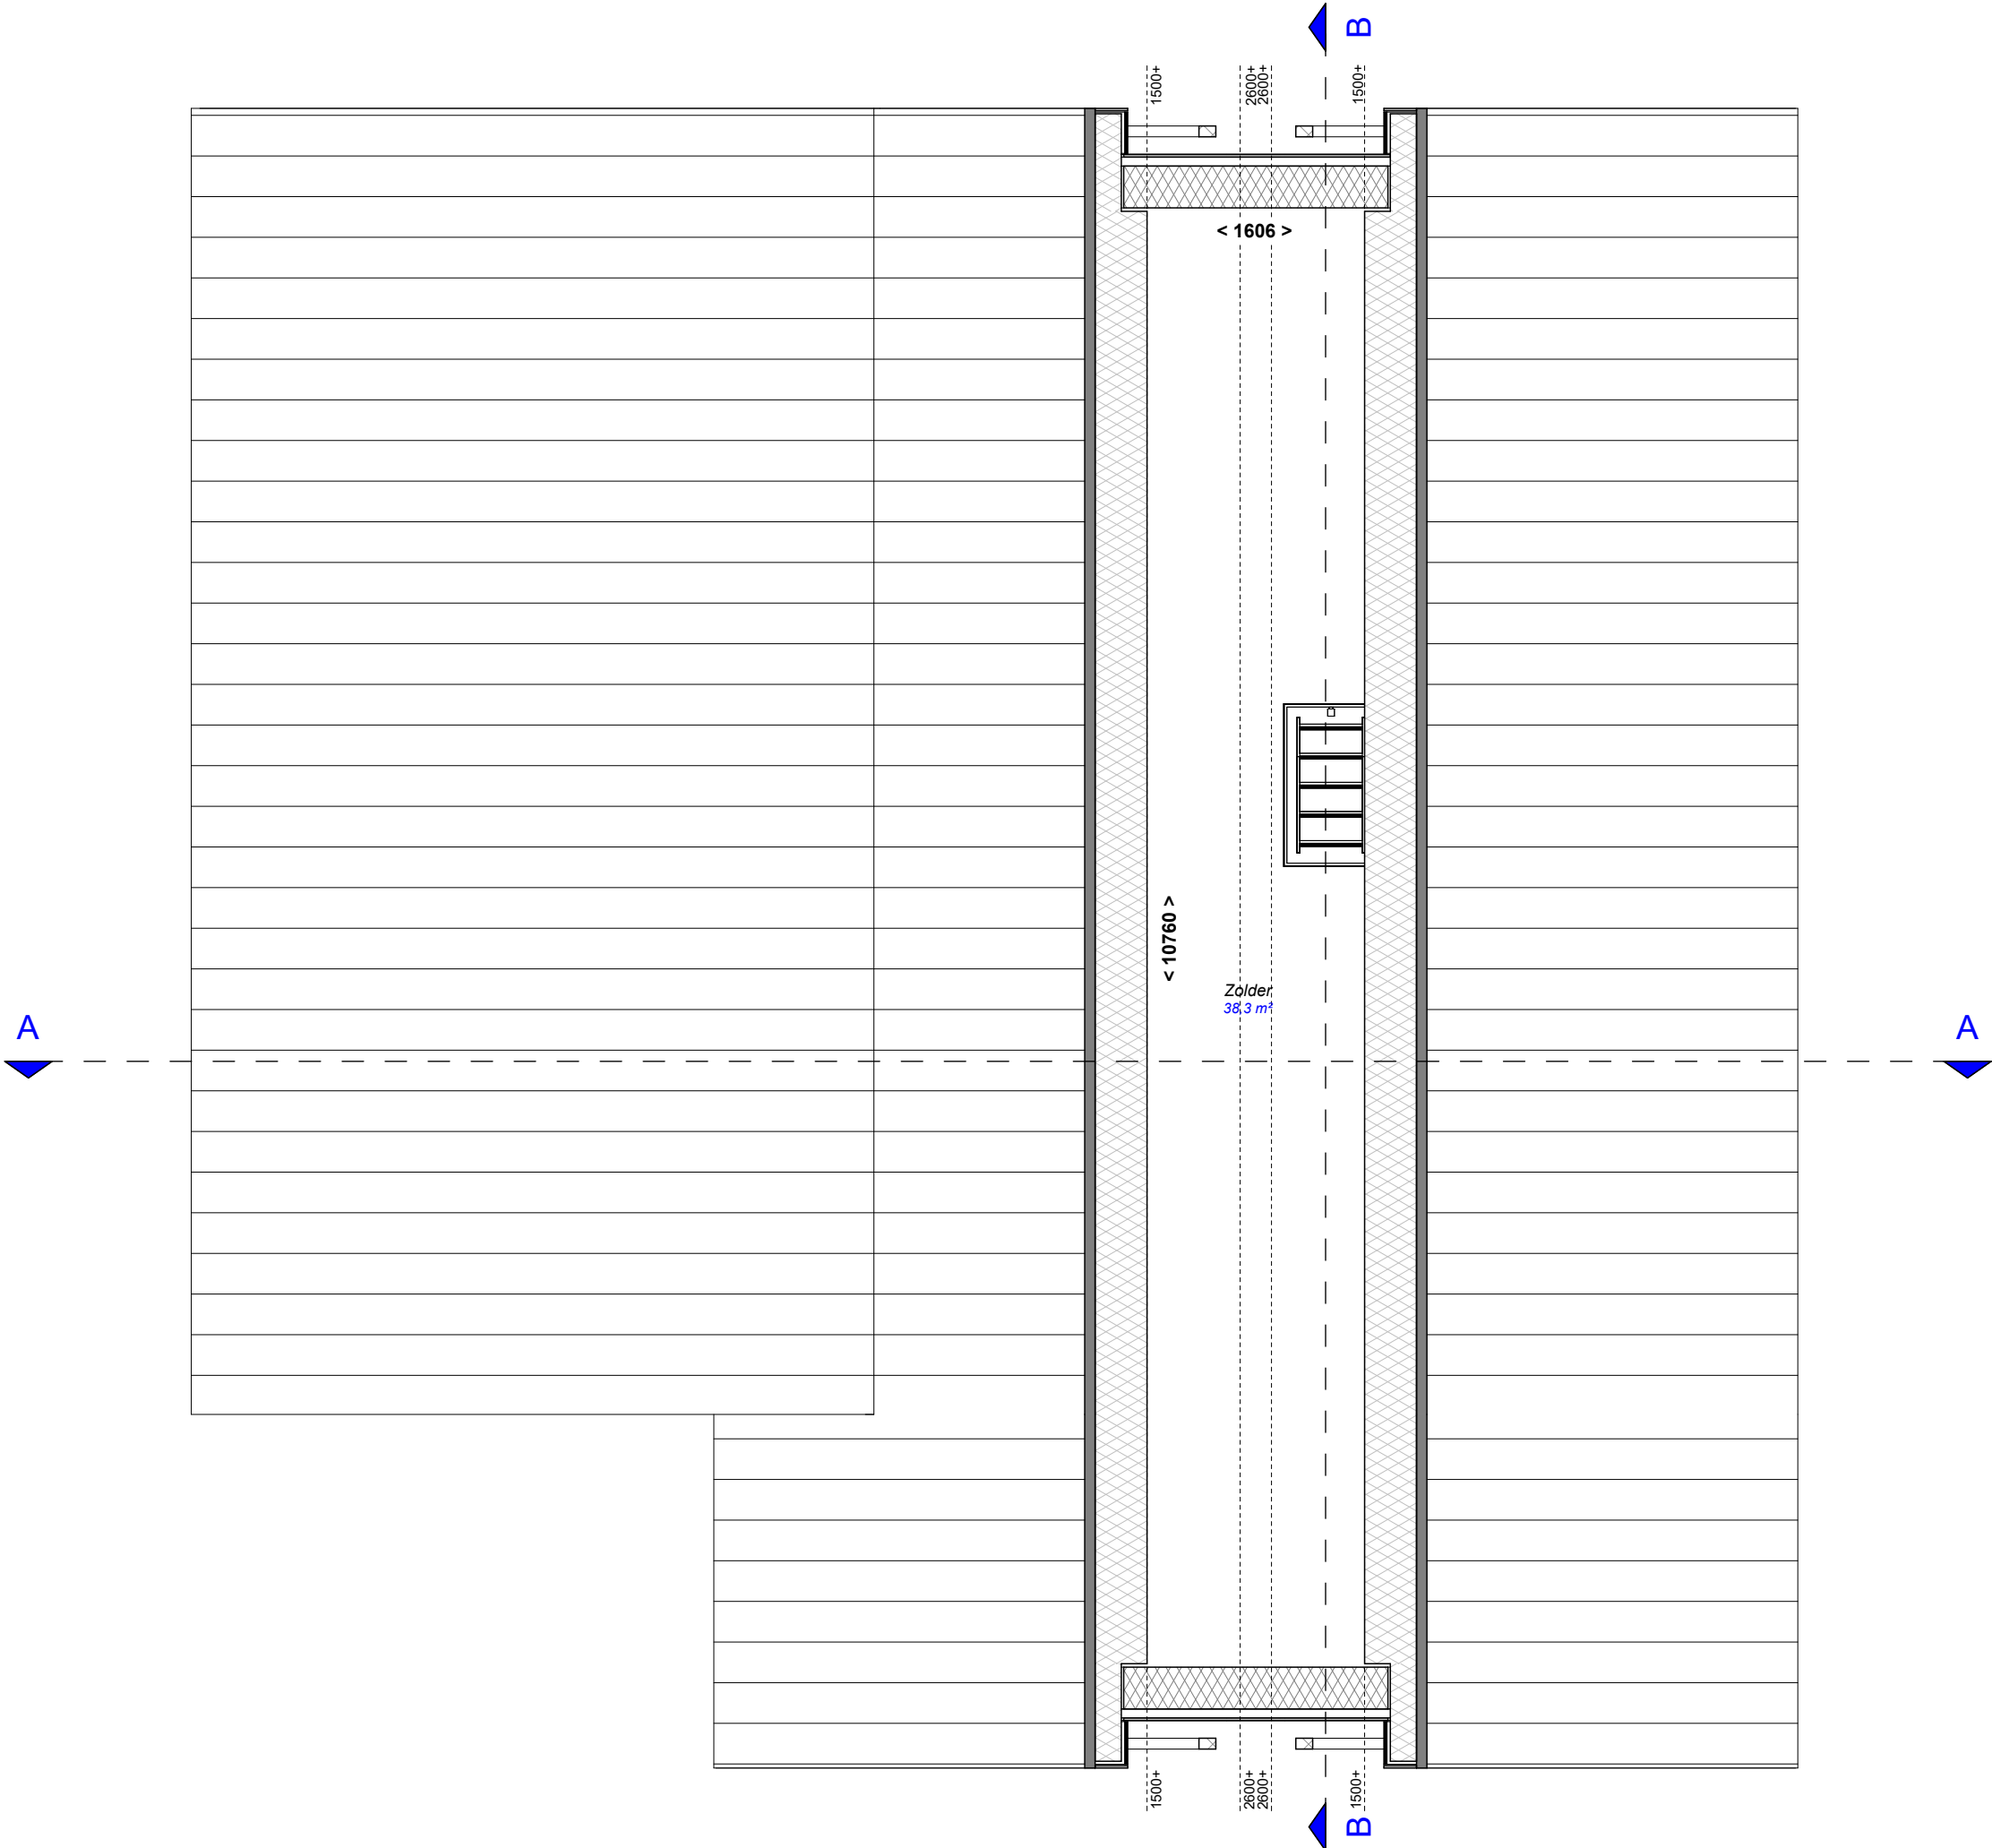

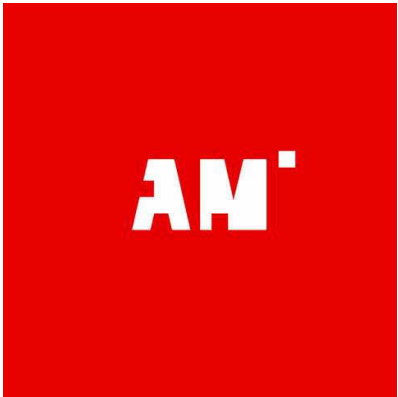


Achtergevel



Linkergevel



Voorgevel

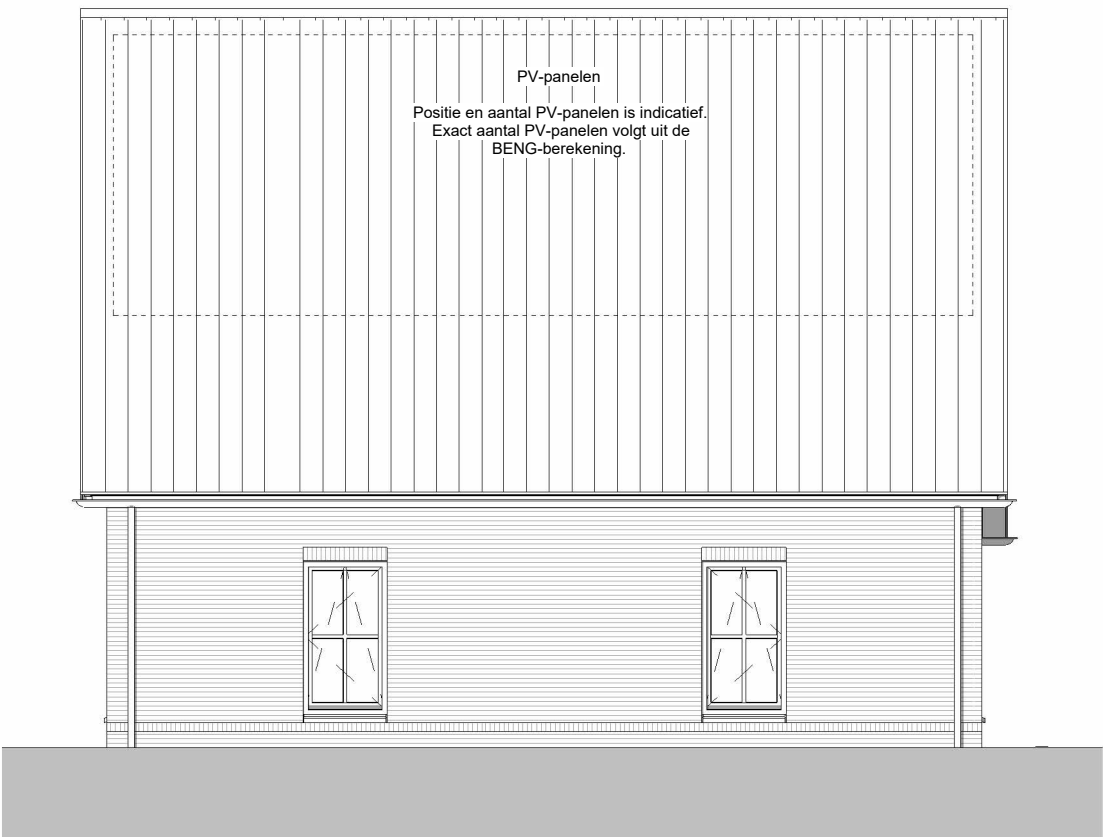

Rechtergevel

Project _____
223 Woningen Eilanden van Hain te
Krommenie

Fase _____
Verkoop

Schaal _____
1:100

Formaat _____
A3

Datum _____
16-07-2026

Gewijzigd _____

Werknummer _____
KEVH

Bladnummer _____
VT-300-4

Onderdeel _____
Doorsnede

Getekend _____
Alynia

Woningtype _____

Domus Maxima
bnr. 4
Type V14

