

Project _____

223 Woningen Eilanden van Hain te
Krommenie

Fase _____

Verkoop

Schaal _____

Formaat _____

A3

Datum _____

16-07-2026

Gewijzigd _____

Werknummer _____

KEVH

Bladnummer _____

VT-000-41

Onderdeel _____

Voorblad

Getekend _____

Alynia

Woningtype _____

Duo Domus
bnr. 41
Type T09a



Installaties

- Deurbel
- Deurbel drukker
- Wandlichtpunt, hoogte vanaf vloer
- Centraaldoos met lichtpunt
- Enkelpolige schakelaar
- Serieschakelaar
- Wisselschakelaar
- Enkelpolige schakelaar waterdicht
- Wandcontactdoos dubbel geaard, horizontaal
- Wandcontactdoos enkel geaard
- Wandcontactdoos dubbel geaard, verticaal

- Wandcontactdoos waterdicht
- Aansluiting wasdroger
- Aansluiting wasmachine
- Rookmelder (aangesloten op lichtnet)
- Kamerthermostaat
- CO2 gestuurde ventilatie
- Buitenkraan
- Aansluiting netwerkkabel
- Binnenvoeler verwarmingssysteem


Bouwkundig


- Meterkast
- Opstelplaats wasmachine/droger
- Vloerverdeler
- Vloerverdeler met omkasting
- Vloerverwarming
- Elektrische radiator
- PV-panelen (afmeting en aantal is indicatief)
- Kruipluik
- Niet dragende wanden
- Dragende wanden
- Ventilatieroosters boven kozijn
- HWA
- Hemelwater afvoer

GBO slaapkamer = gemeten tot 1500+lijn



Duo Domus
bnr. 41
Type T09a

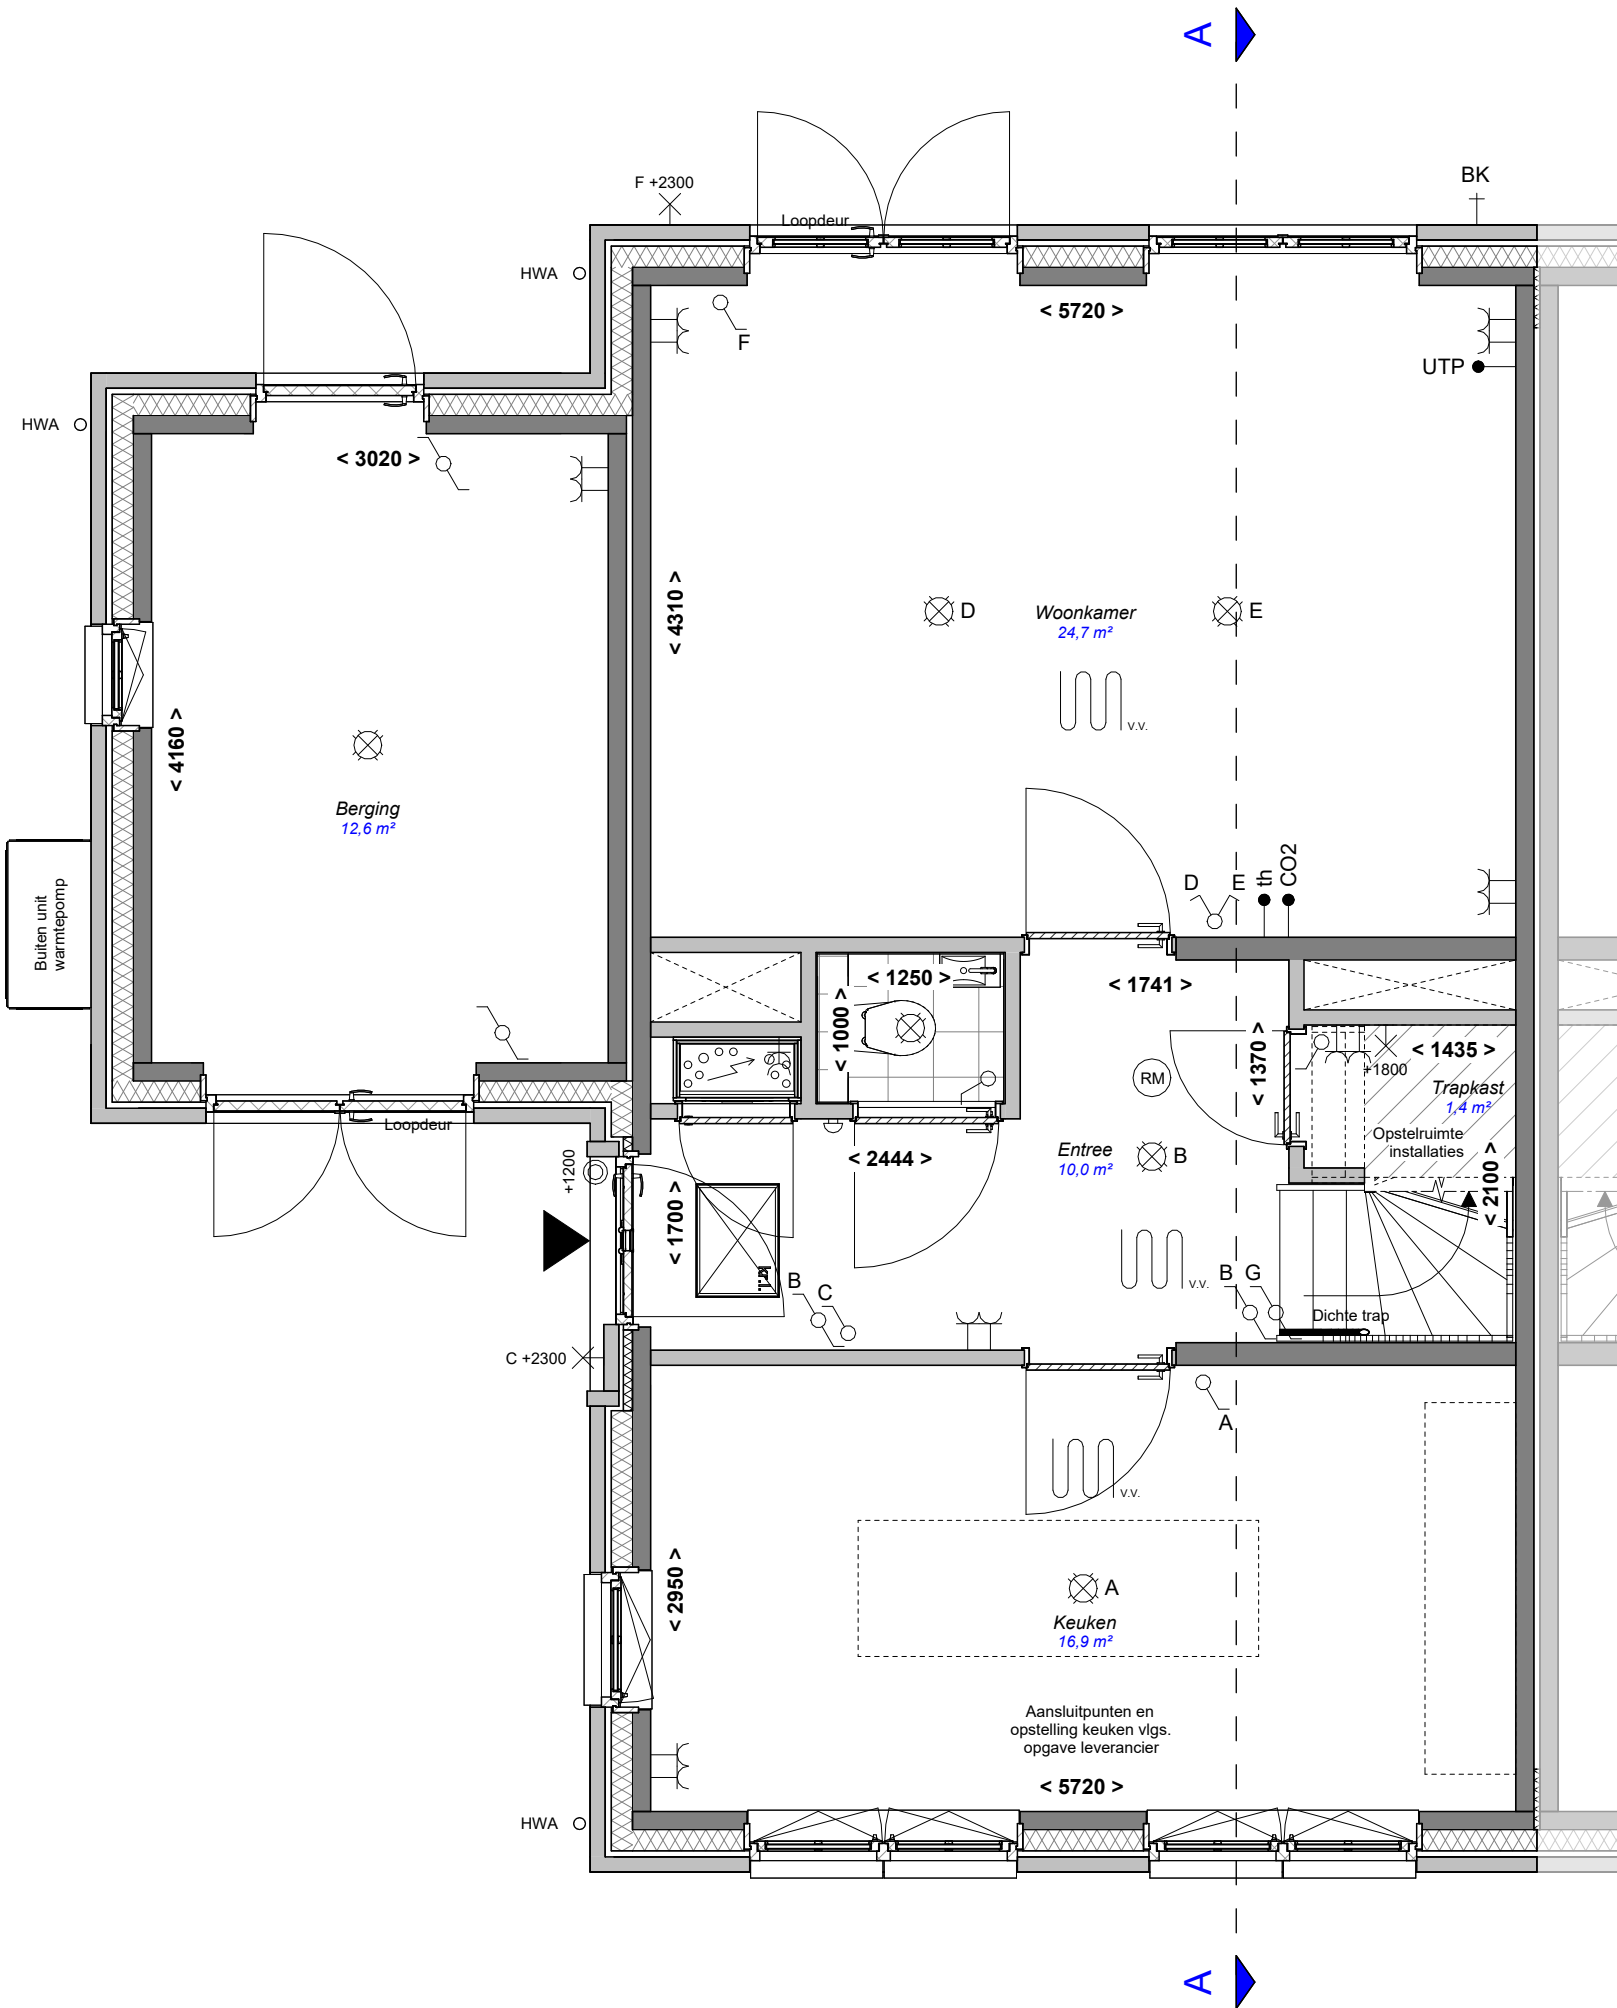

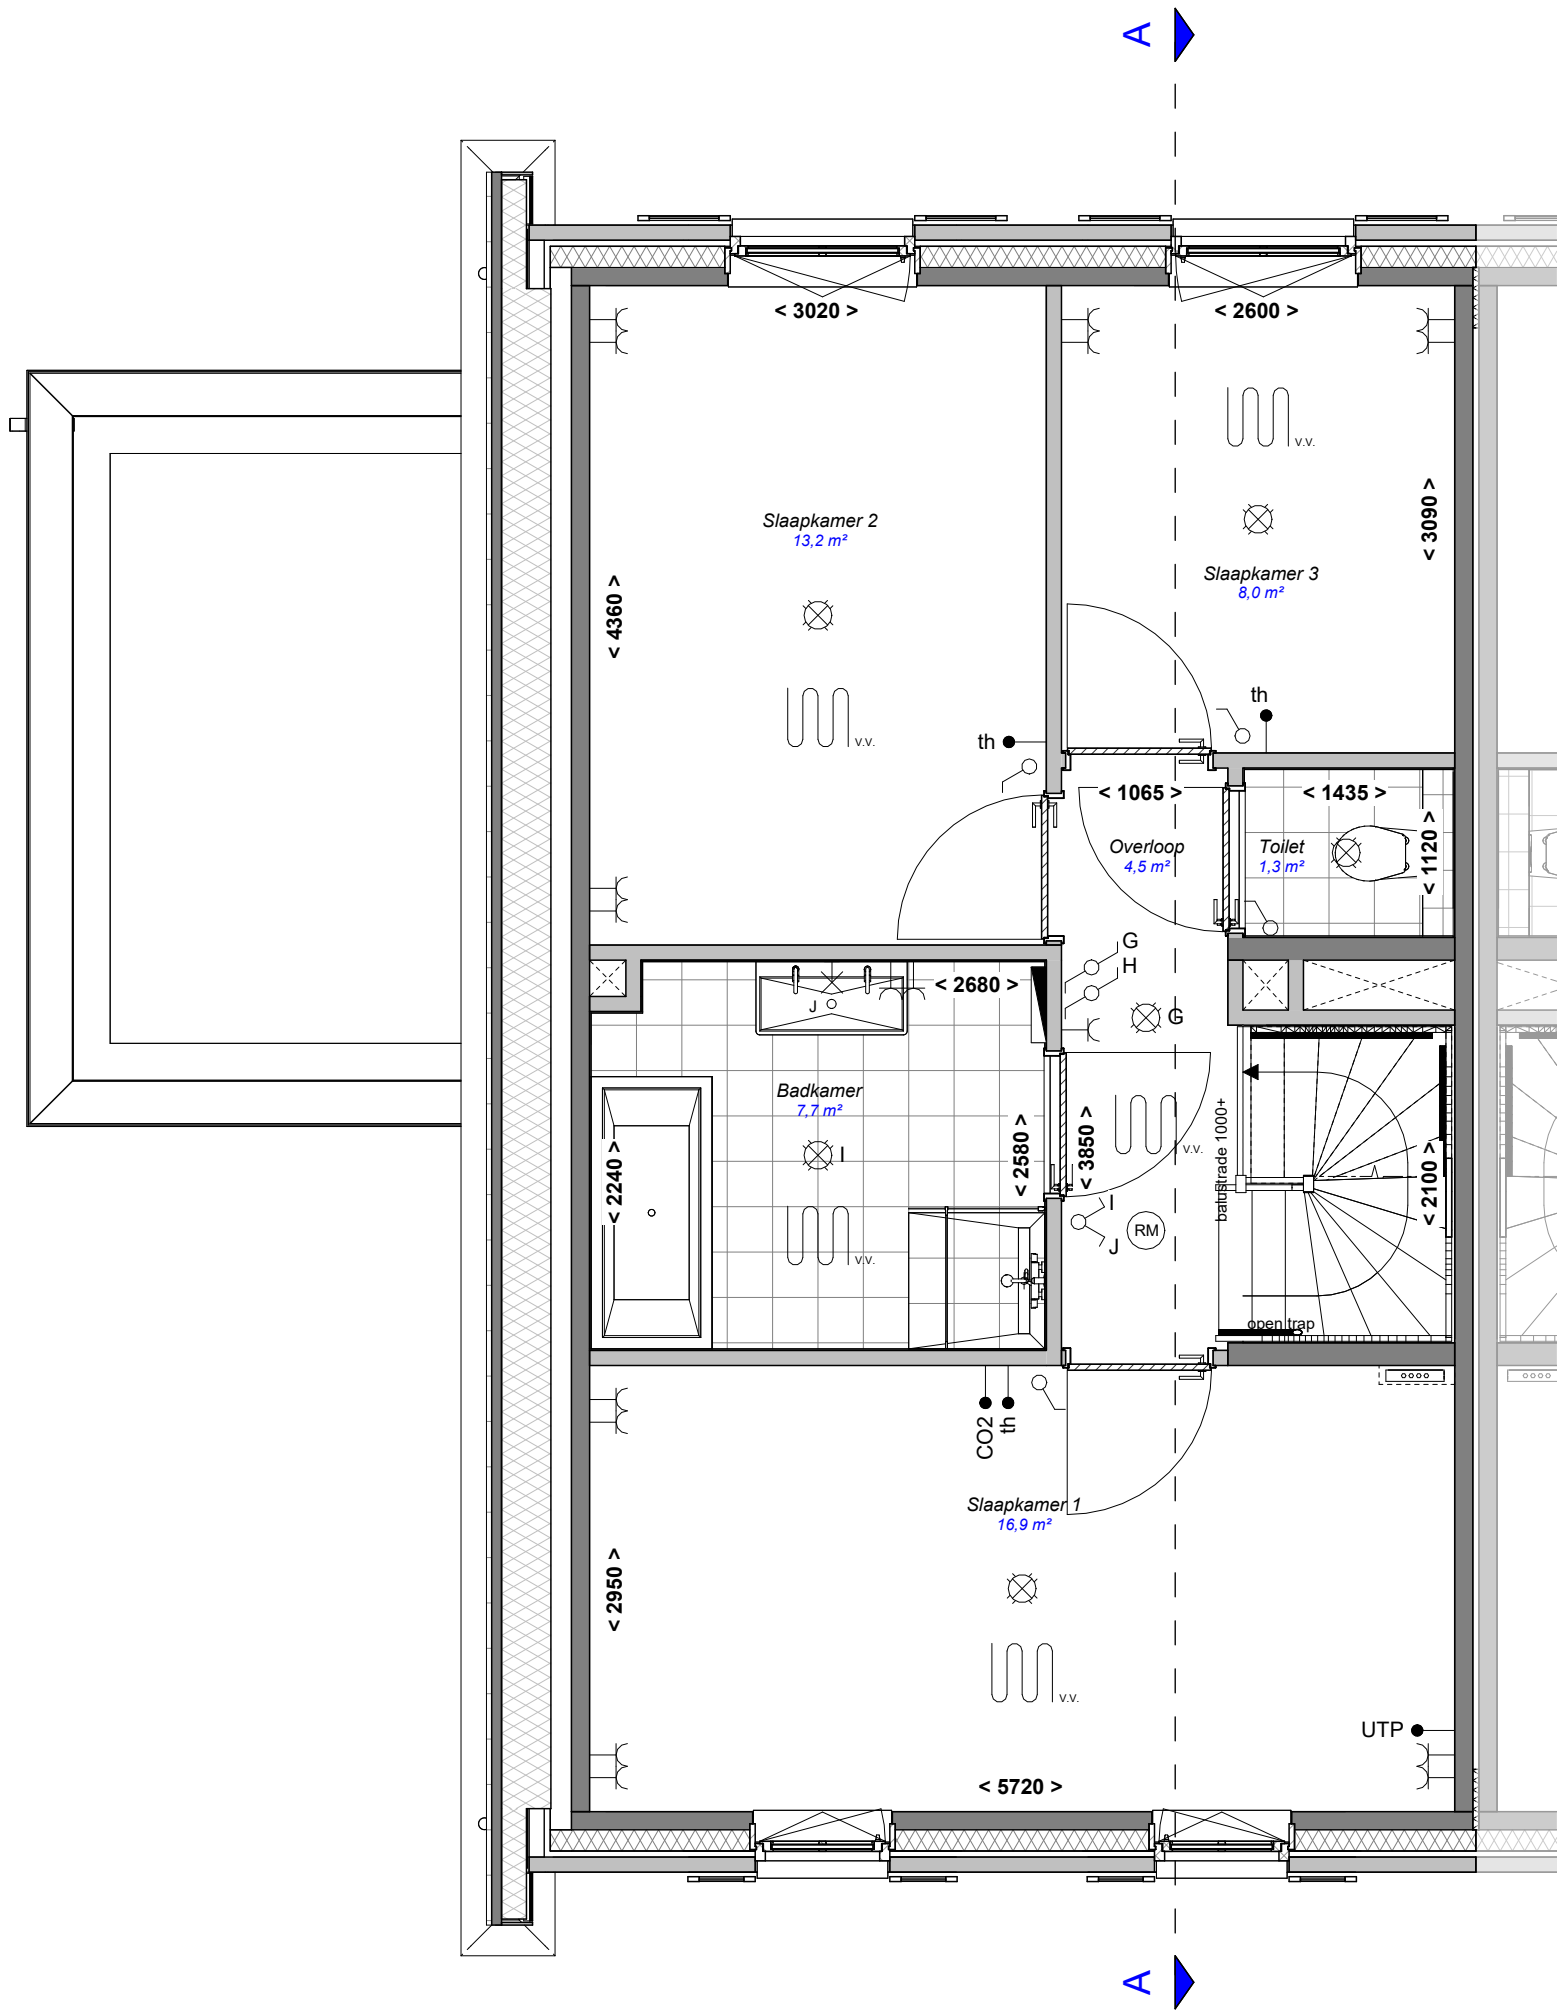

Project _____
223 Woningen Eilanden van Hain te Krommenie

Fase _____

Verkoop

Schaal _____

1:50

Formaat _____

A3

Datum _____

16-07-2026

Gewijzigd _____

Werknummer _____

KEVH

Bladnummer _____

VT-101-41

Onderdeel _____

1e verdieping


Getekend _____

Alynia

Woningtype _____

Duo Domus
bnr. 41
Type T09a



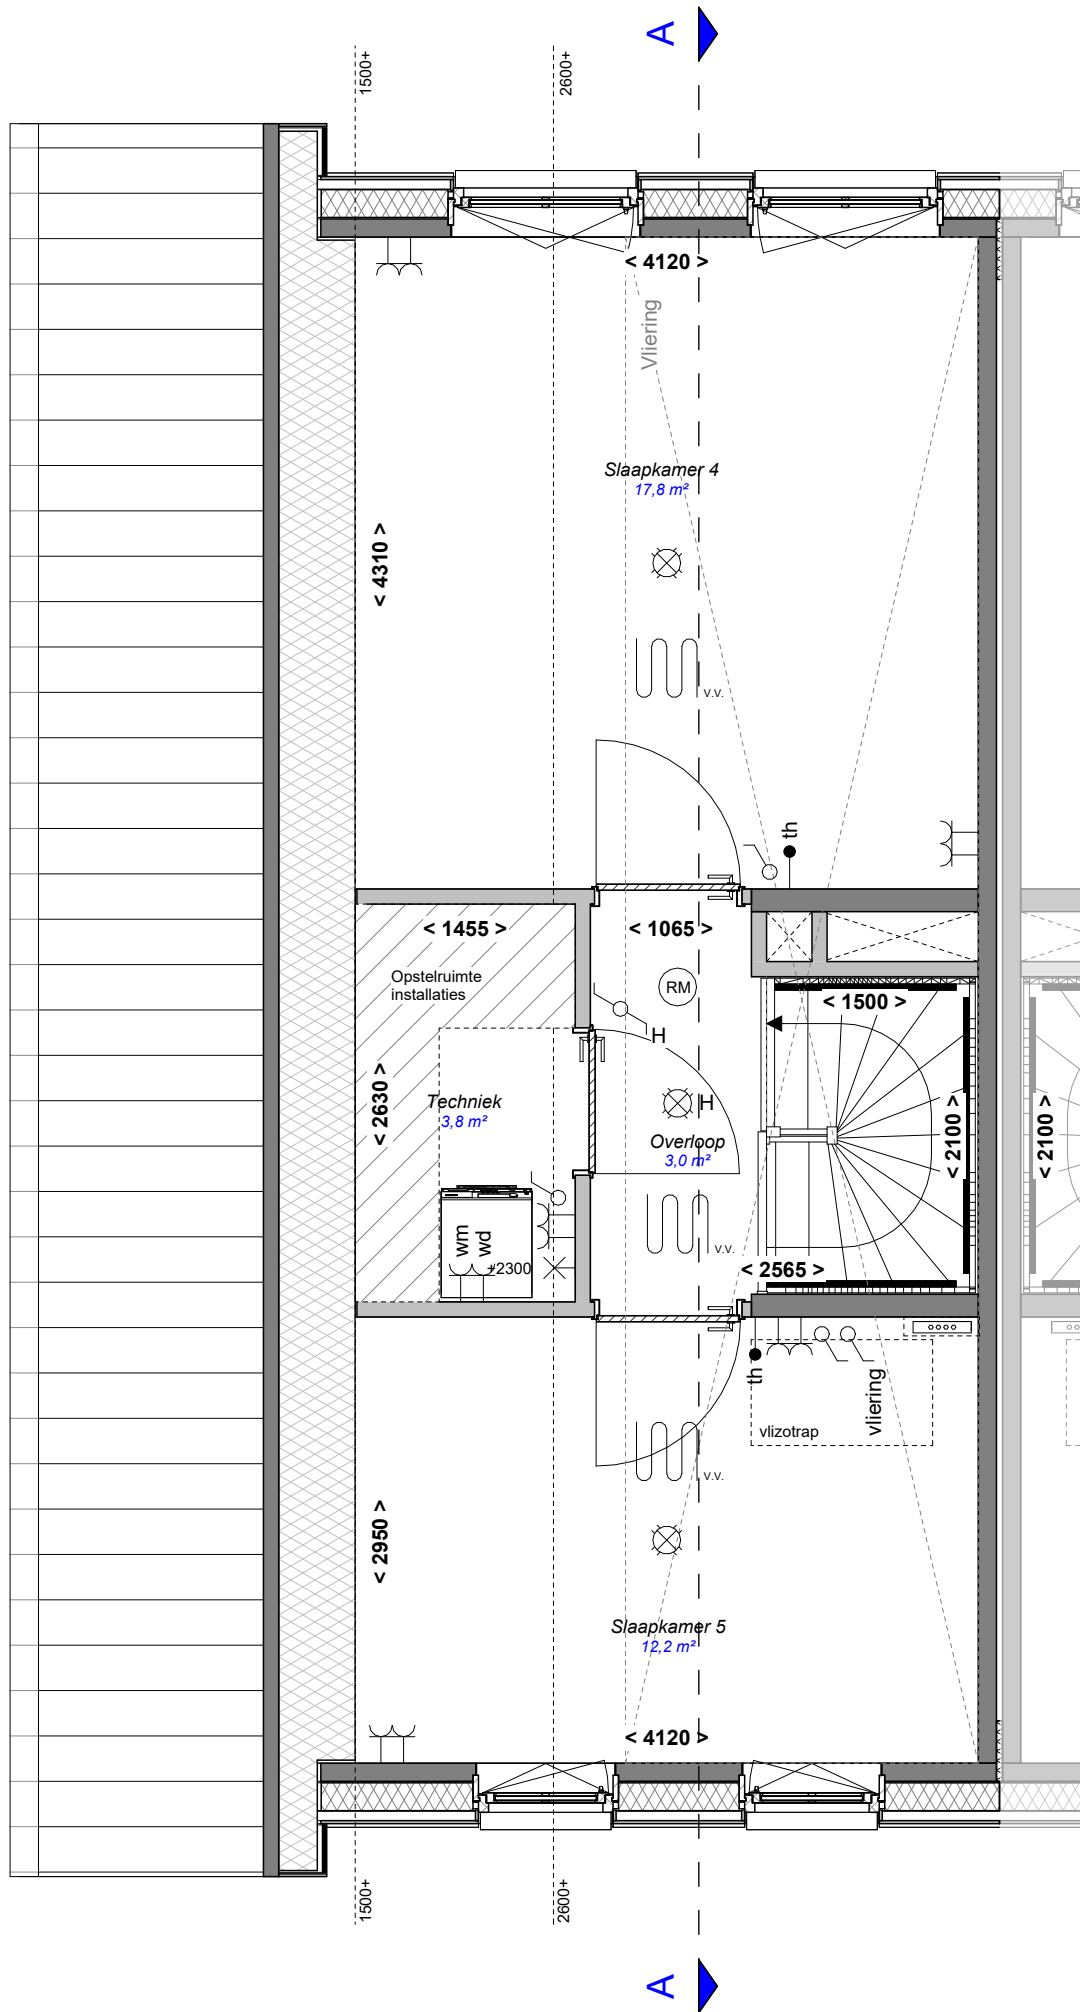

Project _____
223 Woningen Eilanden van Hain te Krommenie

Fase _____
Verkoop

Schaal _____
1:50

Formaat _____
A3

Datum _____
16-07-2026

Gewijzigd _____

Werknummer _____
KEVH


Bladnummer _____
VT-102-41

Onderdeel _____
2e verdieping

Getekend _____
Alynia

Woningtype _____

Duo Domus
bnr. 41
Type T09a

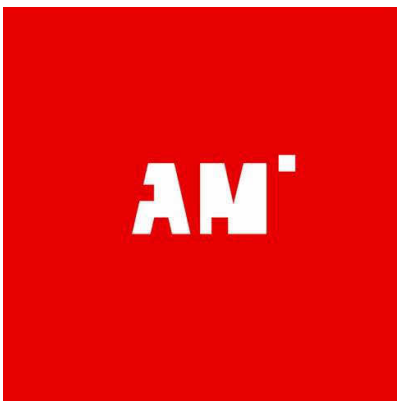





Achtergevel



Voorgevel

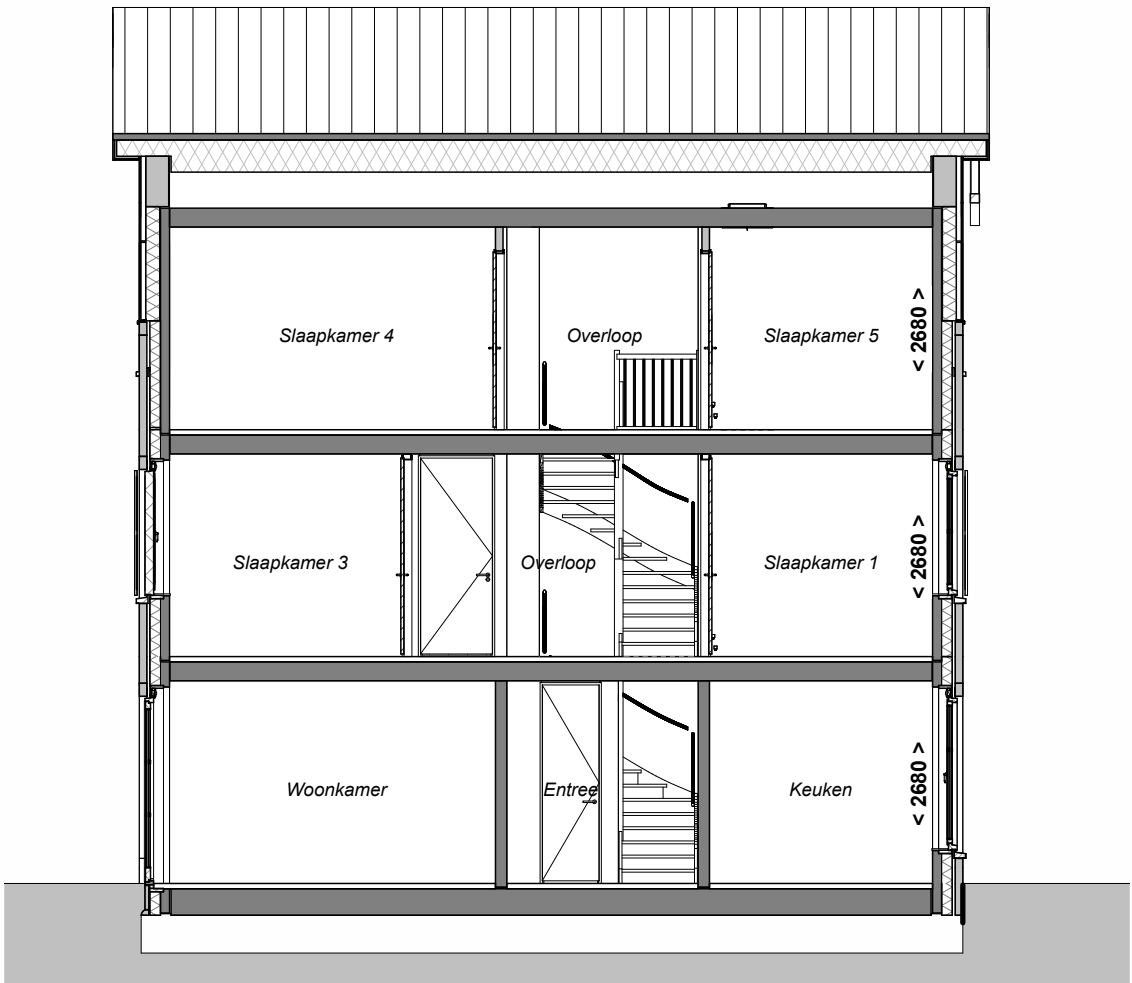

Doorsnede A-A

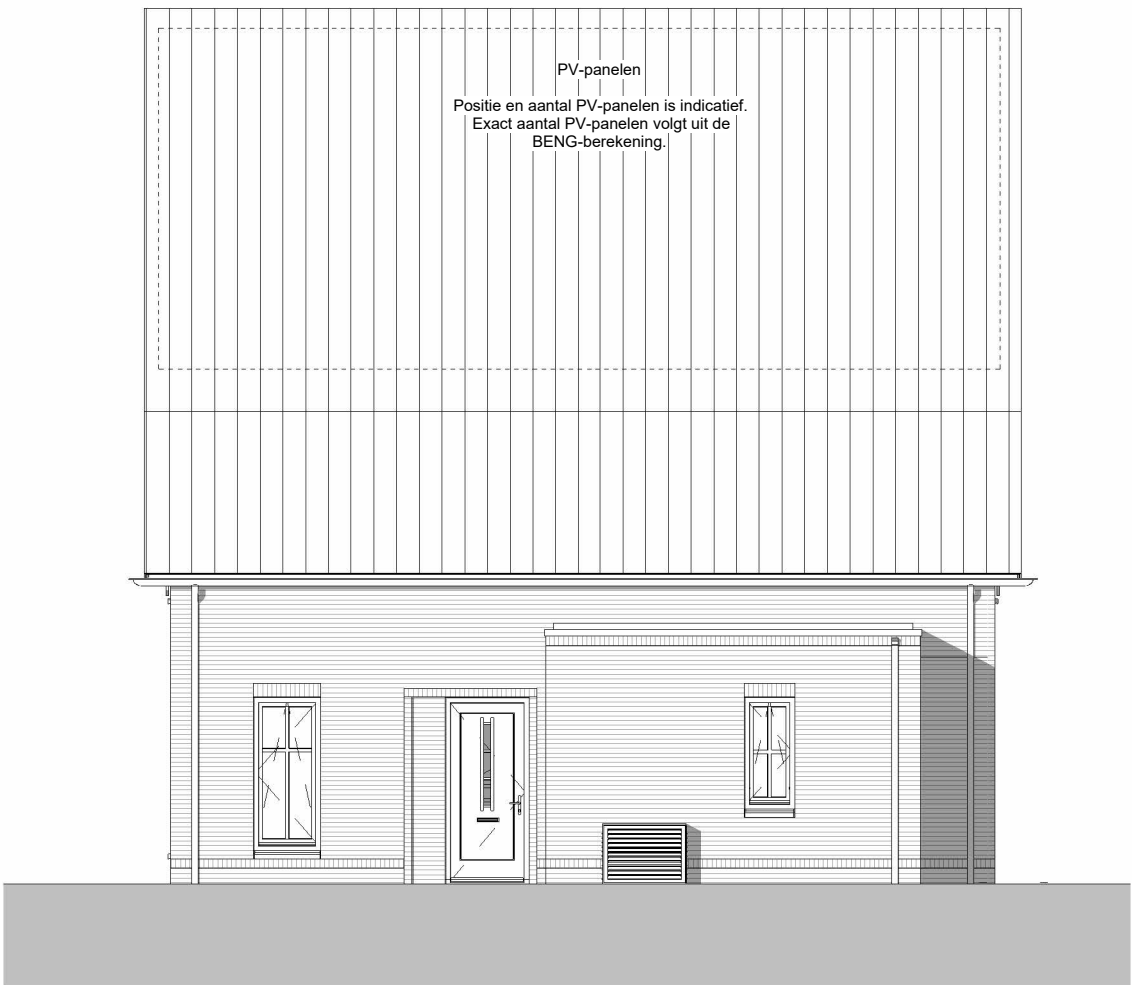

Rechtergevel

Duo Domus
bnr. 41
Type T09a

