

Project _____

223 Woningen Eilanden van Hain te
Krommenie

Fase _____

Verkoop

Schaal _____

Formaat _____

A3

Datum _____

16-07-2026

Gewijzigd _____

Werknummer _____

KEVH

Bladnummer _____

VT-000-..

Onderdeel _____

Voorblad

Getekend _____

Alynia

Woningtype _____

Duo Domus
bnr. 45, 51, 54, 62
Type T09b



Installaties

- Deurbel
- Deurbel drukker
- Wandlichtpunt, hoogte vanaf vloer
- Centraaldoos met lichtpunt
- Enkelpolige schakelaar
- Serieschakelaar
- Wisselschakelaar
- Enkelpolige schakelaar waterdicht
- Wandcontactdoos dubbel geaard, horizontaal
- Wandcontactdoos enkel geaard
- Wandcontactdoos dubbel geaard, verticaal

- Wandcontactdoos waterdicht
- wd Aansluiting wasdroger
- wm Aansluiting wasmachine
- (RM) Rookmelder (aangesloten op lichtnet)
- th Kamerthermostaat
- CO2 CO2 gestuurde ventilatie
- + BK Buitenkraan
- UTP Aansluiting netwerkkabel

Bouwkundig


- Meterkast
- WM/WD Opstelplaats wasmachine/droger
- Vloerverdeler
- [○○○○] Vloerverdeler met omkasting
- V.V. Vloerverwarming
- Elektrische radiator
- PV-panelen (afmeting en aantal is indicatief)
- Kruipluik
- Niet dragende wanden
- Dragende wanden
- V Ventilatioorosters boven kozijn
- HWA Hemelwater afvoer
- GBO slaapkamer = gemeten tot 1500+lijn




Duo Domus

bnr. 45, 51, 54, 62


Type T09b

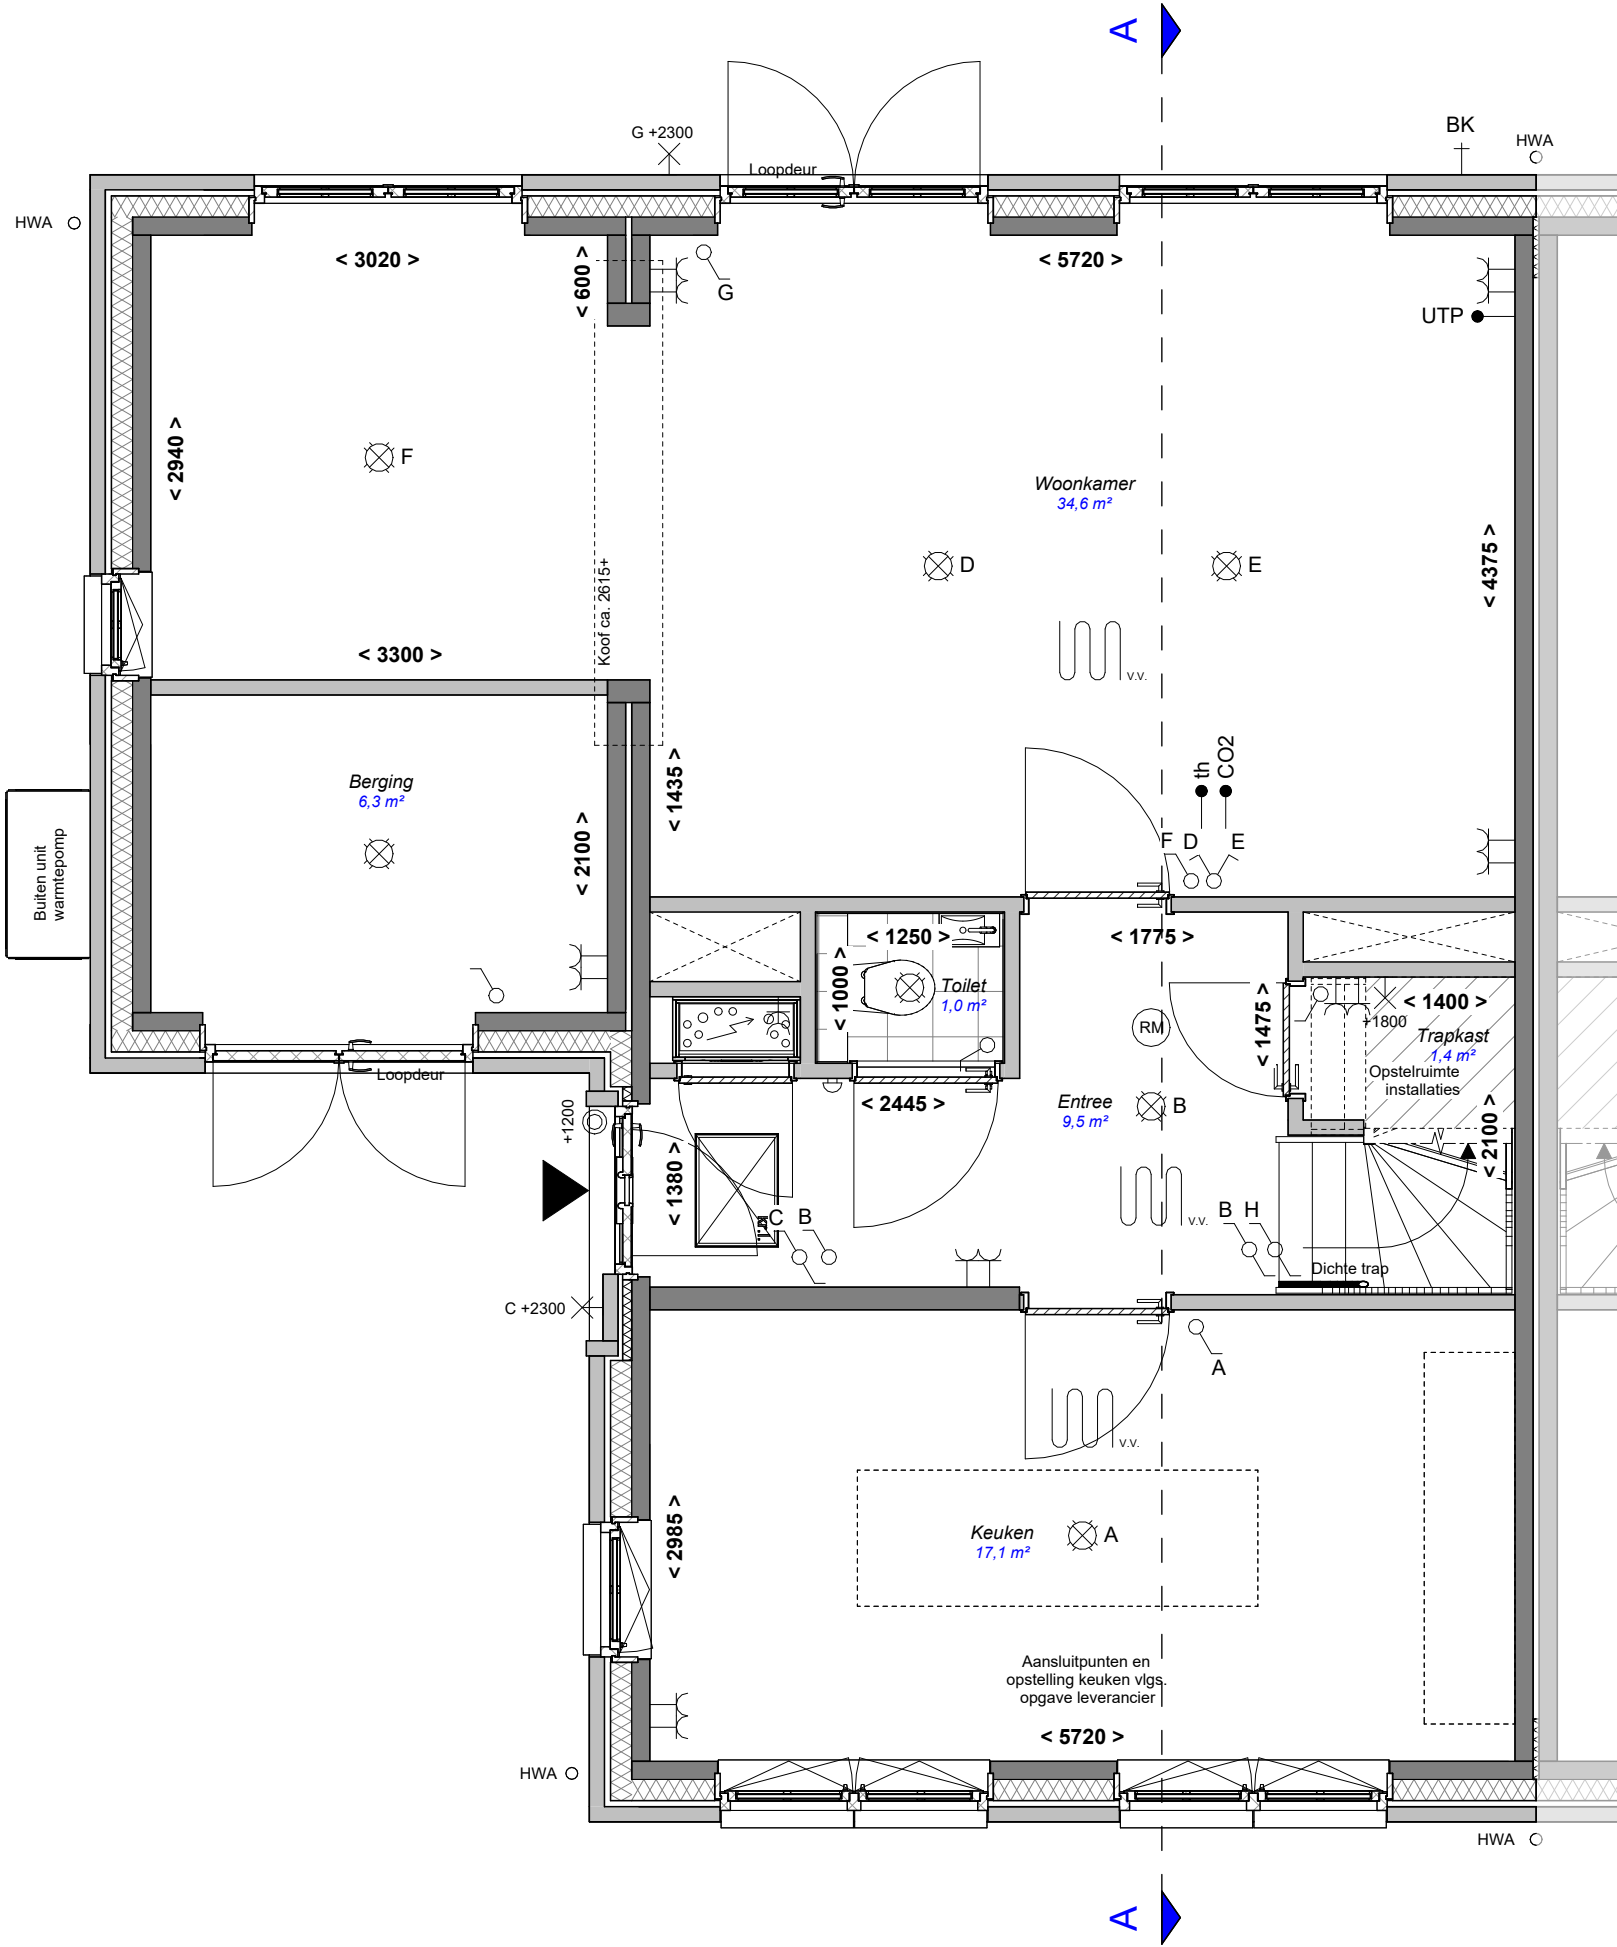

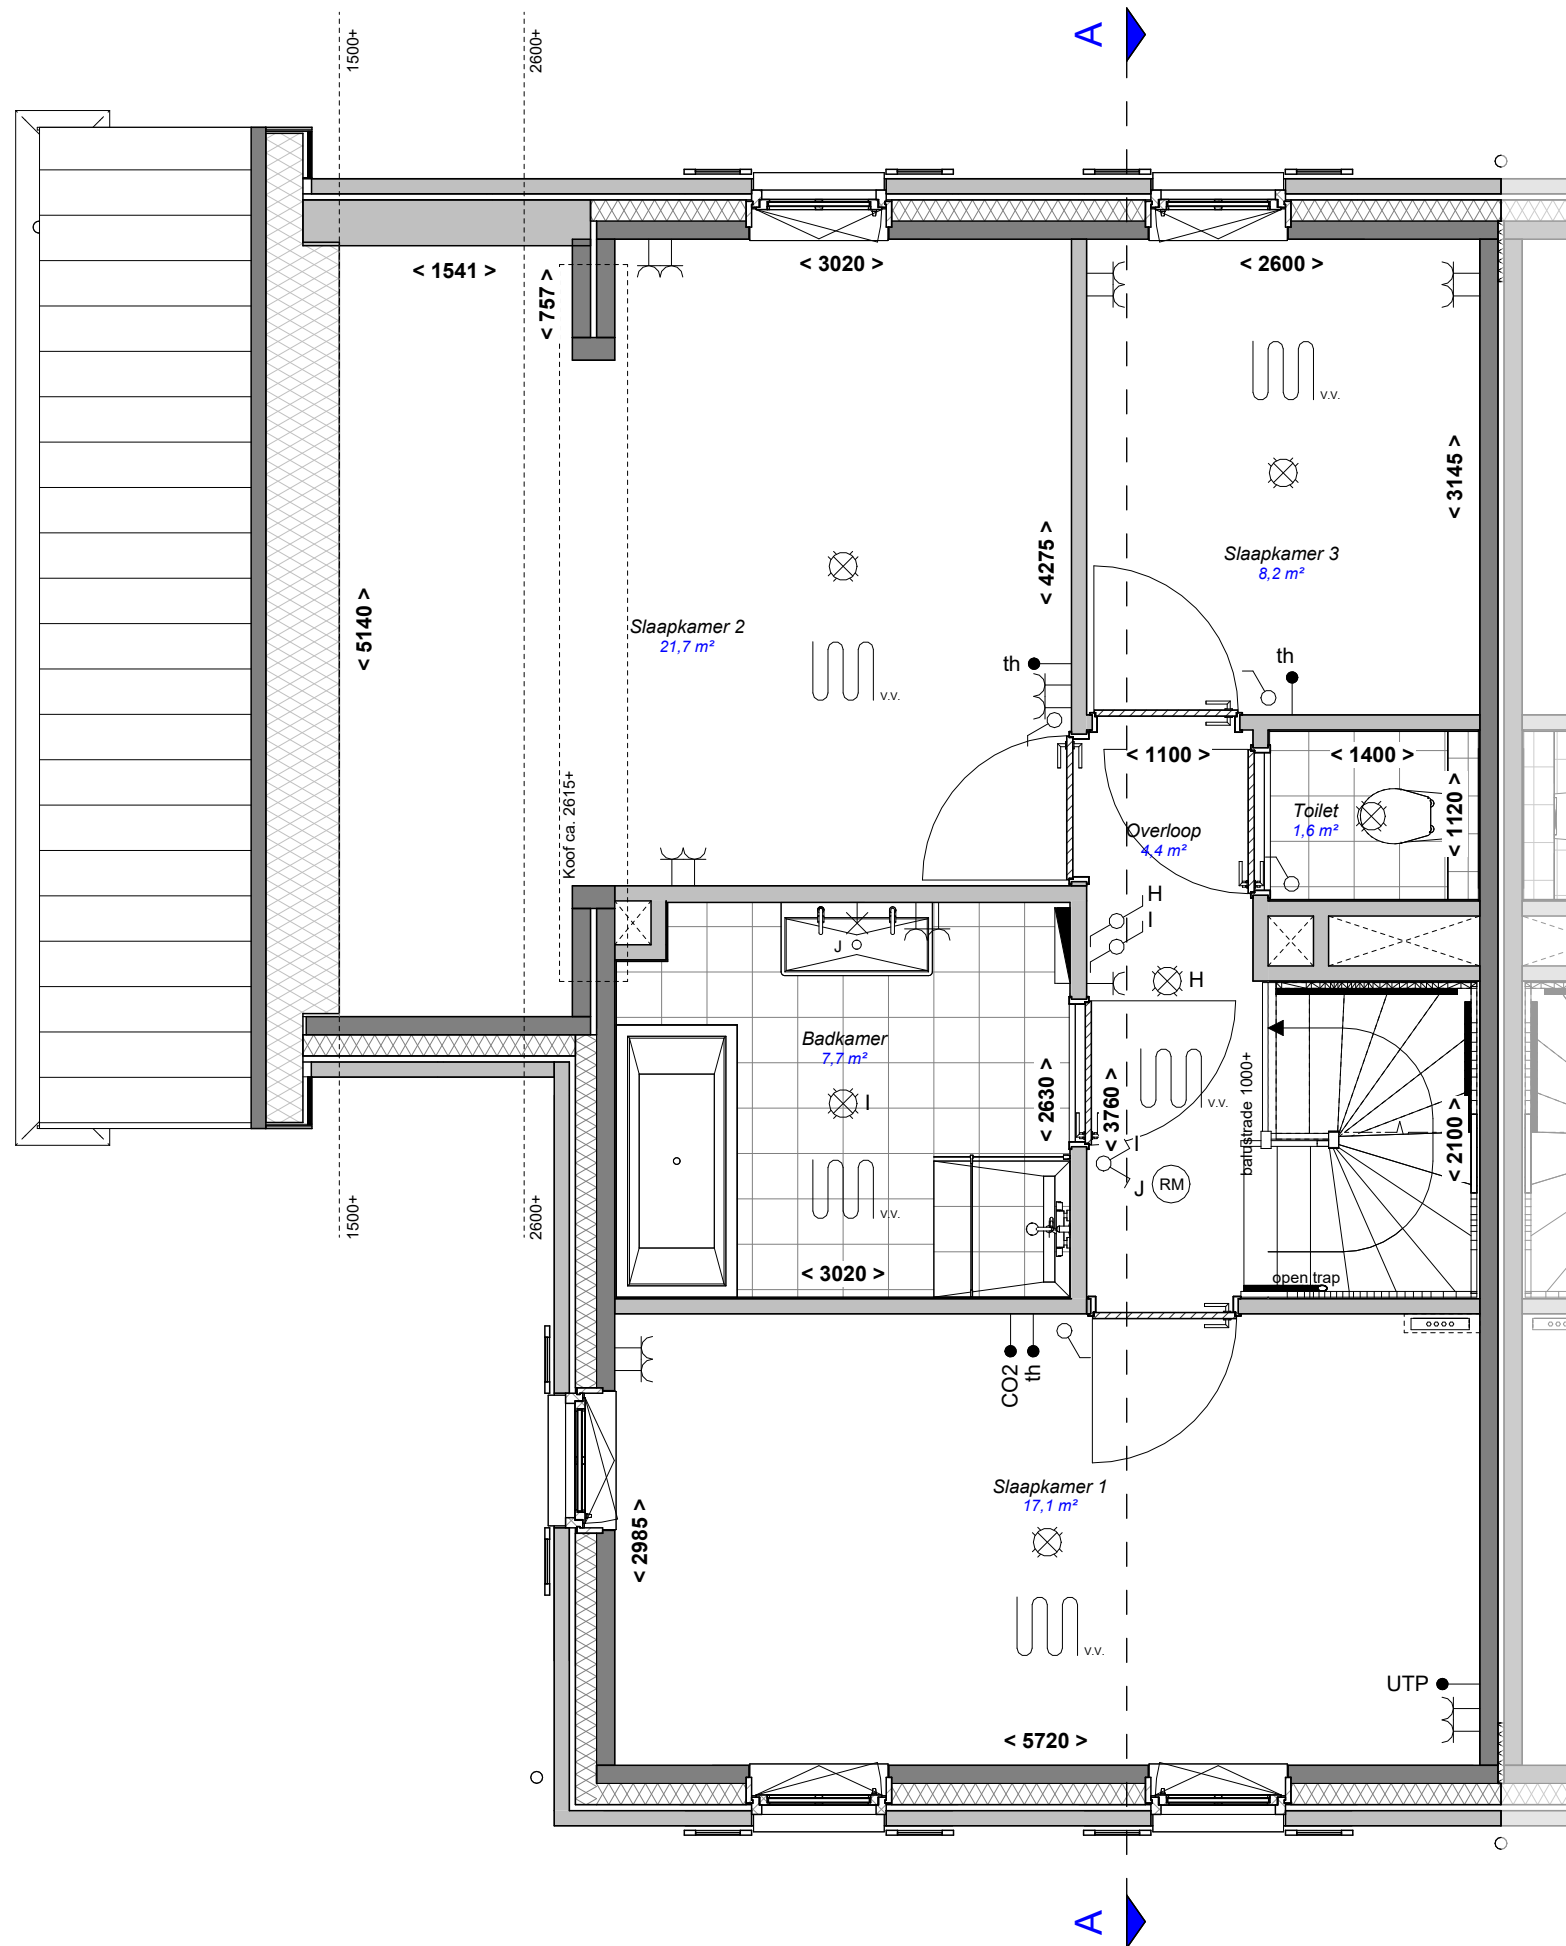

Duo Domus
bnr. 45, 51, 54, 62
Type T09b



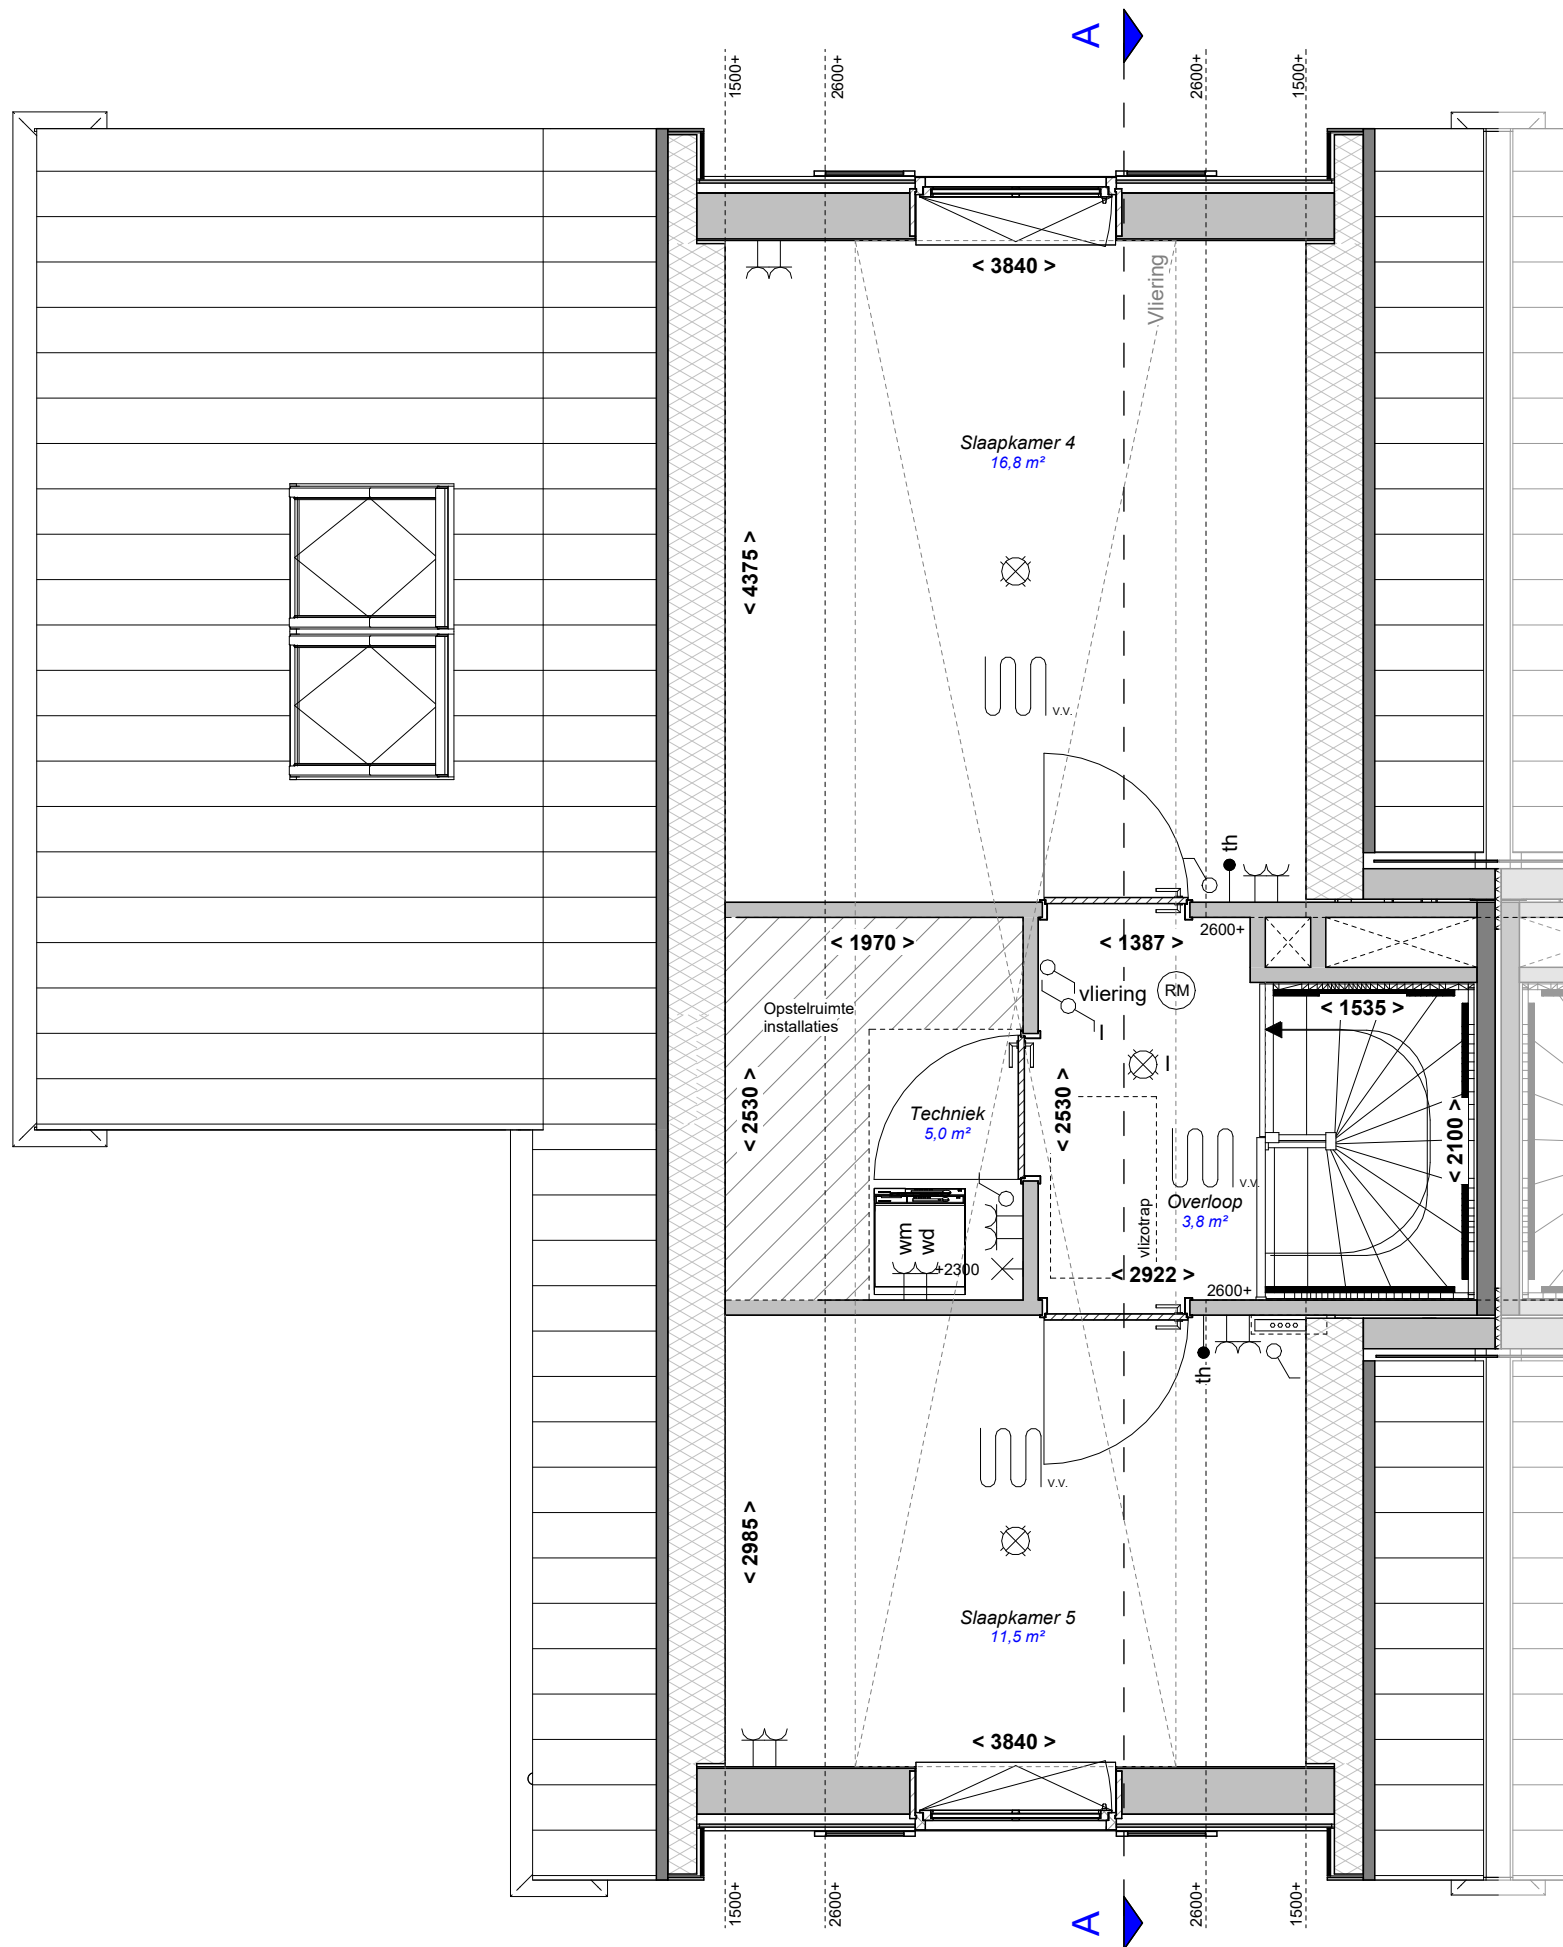

Project _____

223 Woningen Eilanden van Hain te
Krommenie

Fase _____

Verkoop

Schaal _____

1:50

Formaat _____

A3

Datum _____

16-07-2026

Gewijzigd _____

Werknummer _____

KEVH

Bladnummer _____

VT-102-..

Onderdeel _____


2e verdieping

Getekend _____

Alynia

Woningtype _____

Duo Domus
bnr. 45, 51, 54, 62
Type T09b

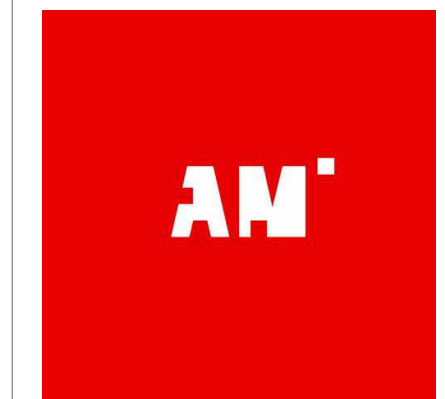




Achtergevel



Voorgevel

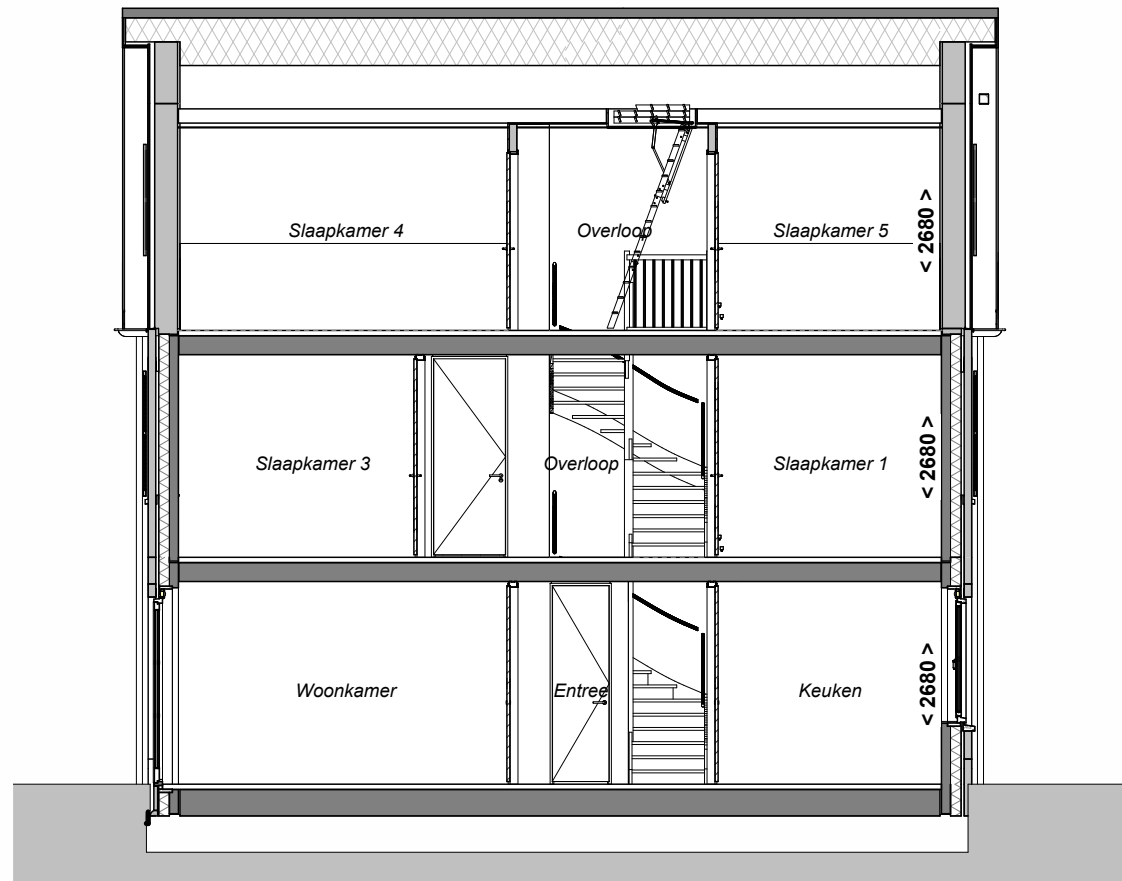

Doorsnede A-A



Linkergevel

Duo Domus
bnr. 45, 51, 54, 62
Type T09b

