

Project \_\_\_\_\_

223 Woningen Eilanden van Hain te  
Krommenie

Fase \_\_\_\_\_

Verkoop

Schaal \_\_\_\_\_

Formaat \_\_\_\_\_

A3

Datum \_\_\_\_\_

16-07-2026

Gewijzigd \_\_\_\_\_

\_\_\_\_\_

\_\_\_\_\_

Werknummer \_\_\_\_\_

KEVH

Bladnummer \_\_\_\_\_

VT-000-80

Onderdeel \_\_\_\_\_

Voorblad

Getekend \_\_\_\_\_

Alynia

Woningtype \_\_\_\_\_

Casa Familia  
bnr. 80  
Type 5b



Installaties

- Deurbel
- Deurbel drukker
- Wandlichtpunt, hoogte vanaf vloer
- Centraaldoos met lichtpunt
- Enkelpolige schakelaar
- Serieschakelaar
- Wisselschakelaar
- Enkelpolige schakelaar waterdicht
- Wandcontactdoos dubbel geaard, horizontaal
- Wandcontactdoos enkel geaard
- Wandcontactdoos dubbel geaard, verticaal


- Wandcontactdoos waterdicht
- Aansluiting wasdroger
- Aansluiting wasmachine
- Rookmelder (aangesloten op lichtnet)
- Kamerthermostaat
- CO2 gestuurde ventilatie
- Buitenkraan
- Aansluiting netwerkkabel


Bouwkundig

- Meterkast
- Opstelplaats wasmachine/droger
- Vloerverdeler
- Vloerverdeler met omkasting
- Vloerverwarming
- Elektrische radiator
- PV-panelen (afmeting en aantal is indicatief)
- Kruipluik
- Niet dragende wanden
- Dragende wanden
- Ventilatieroosters boven kozijn
- Hemelwater afvoer

GBO slaapkamer = gemeten tot 1500+lijn



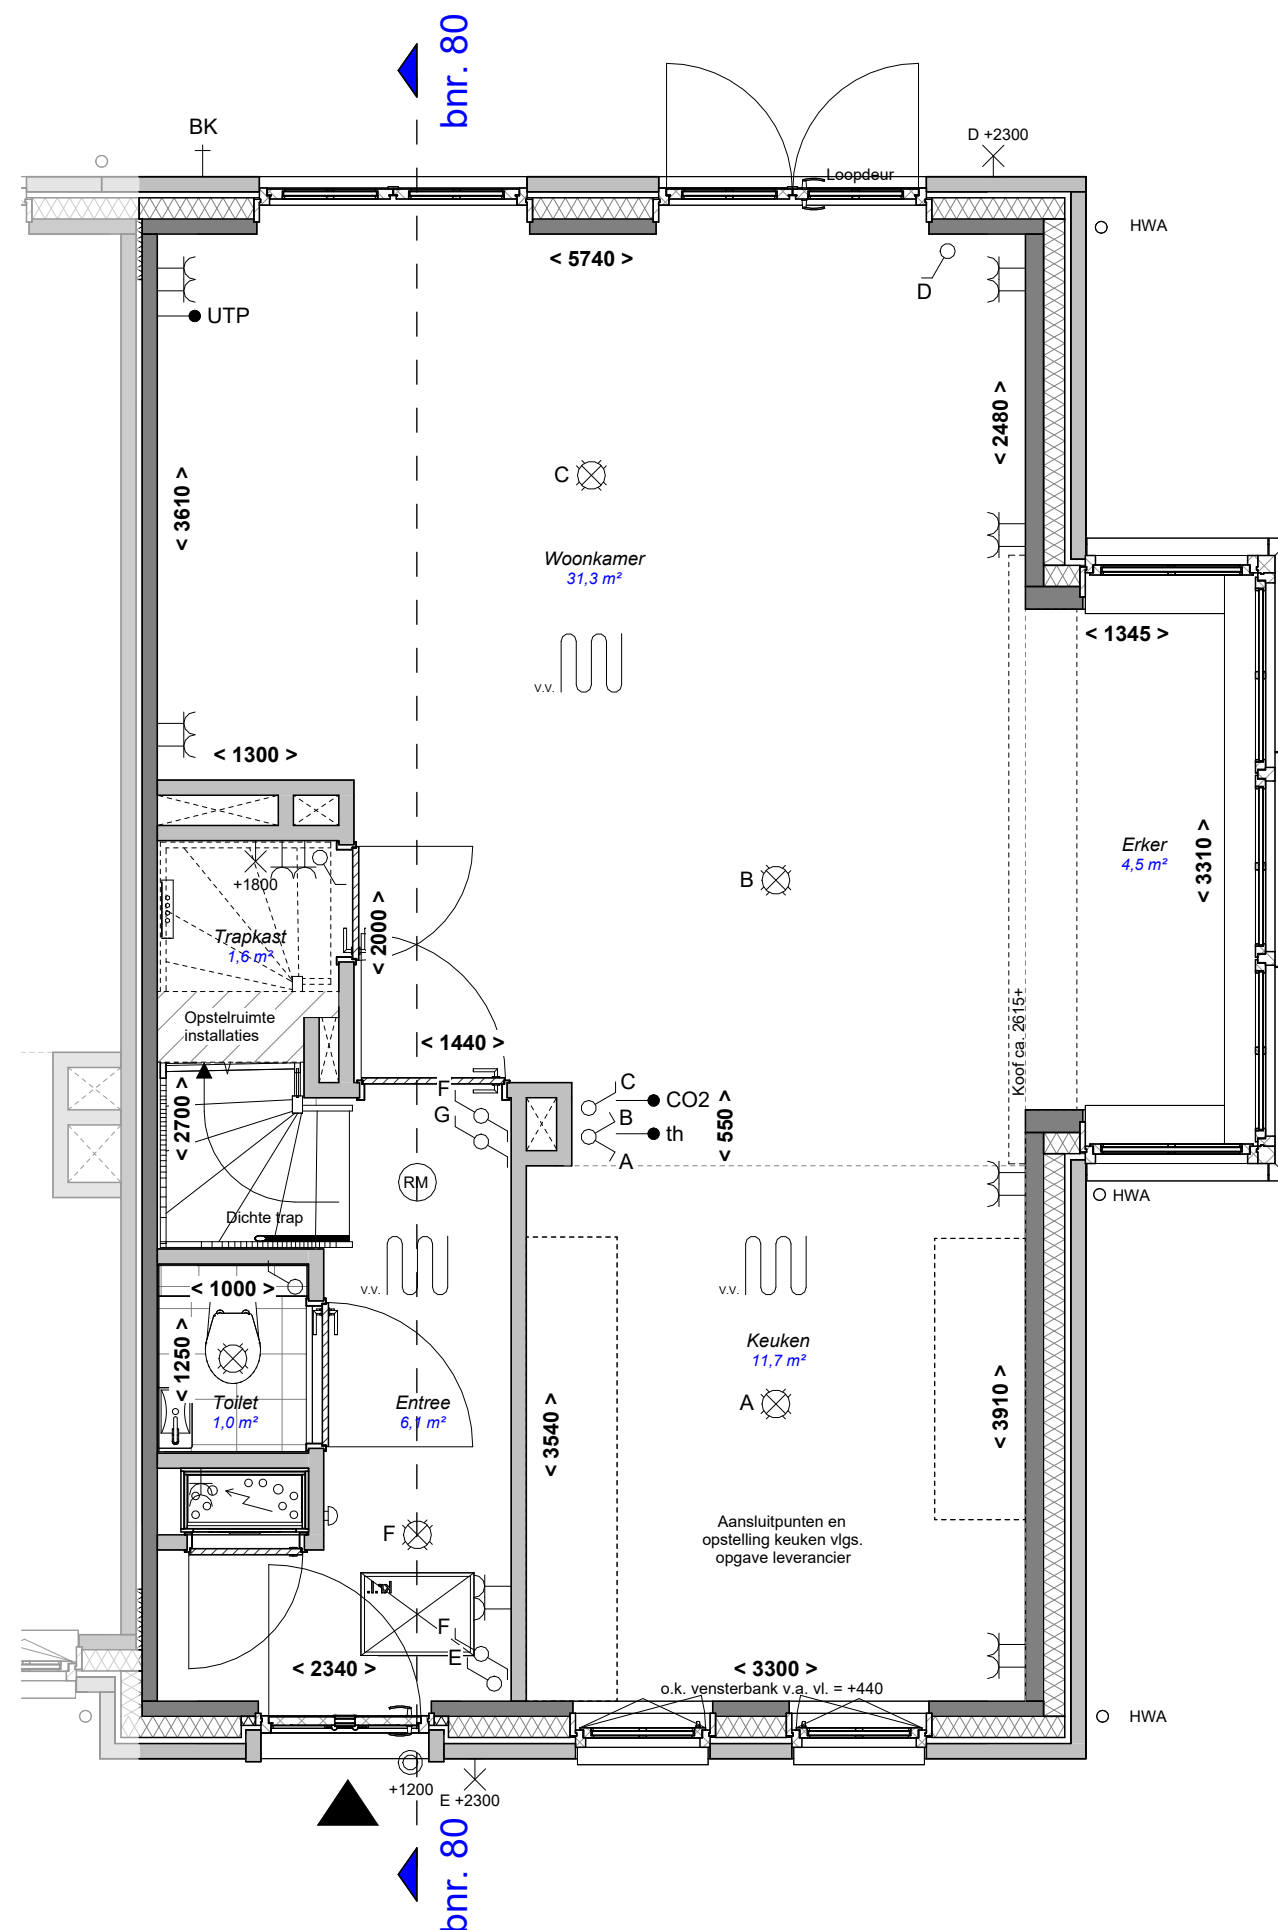

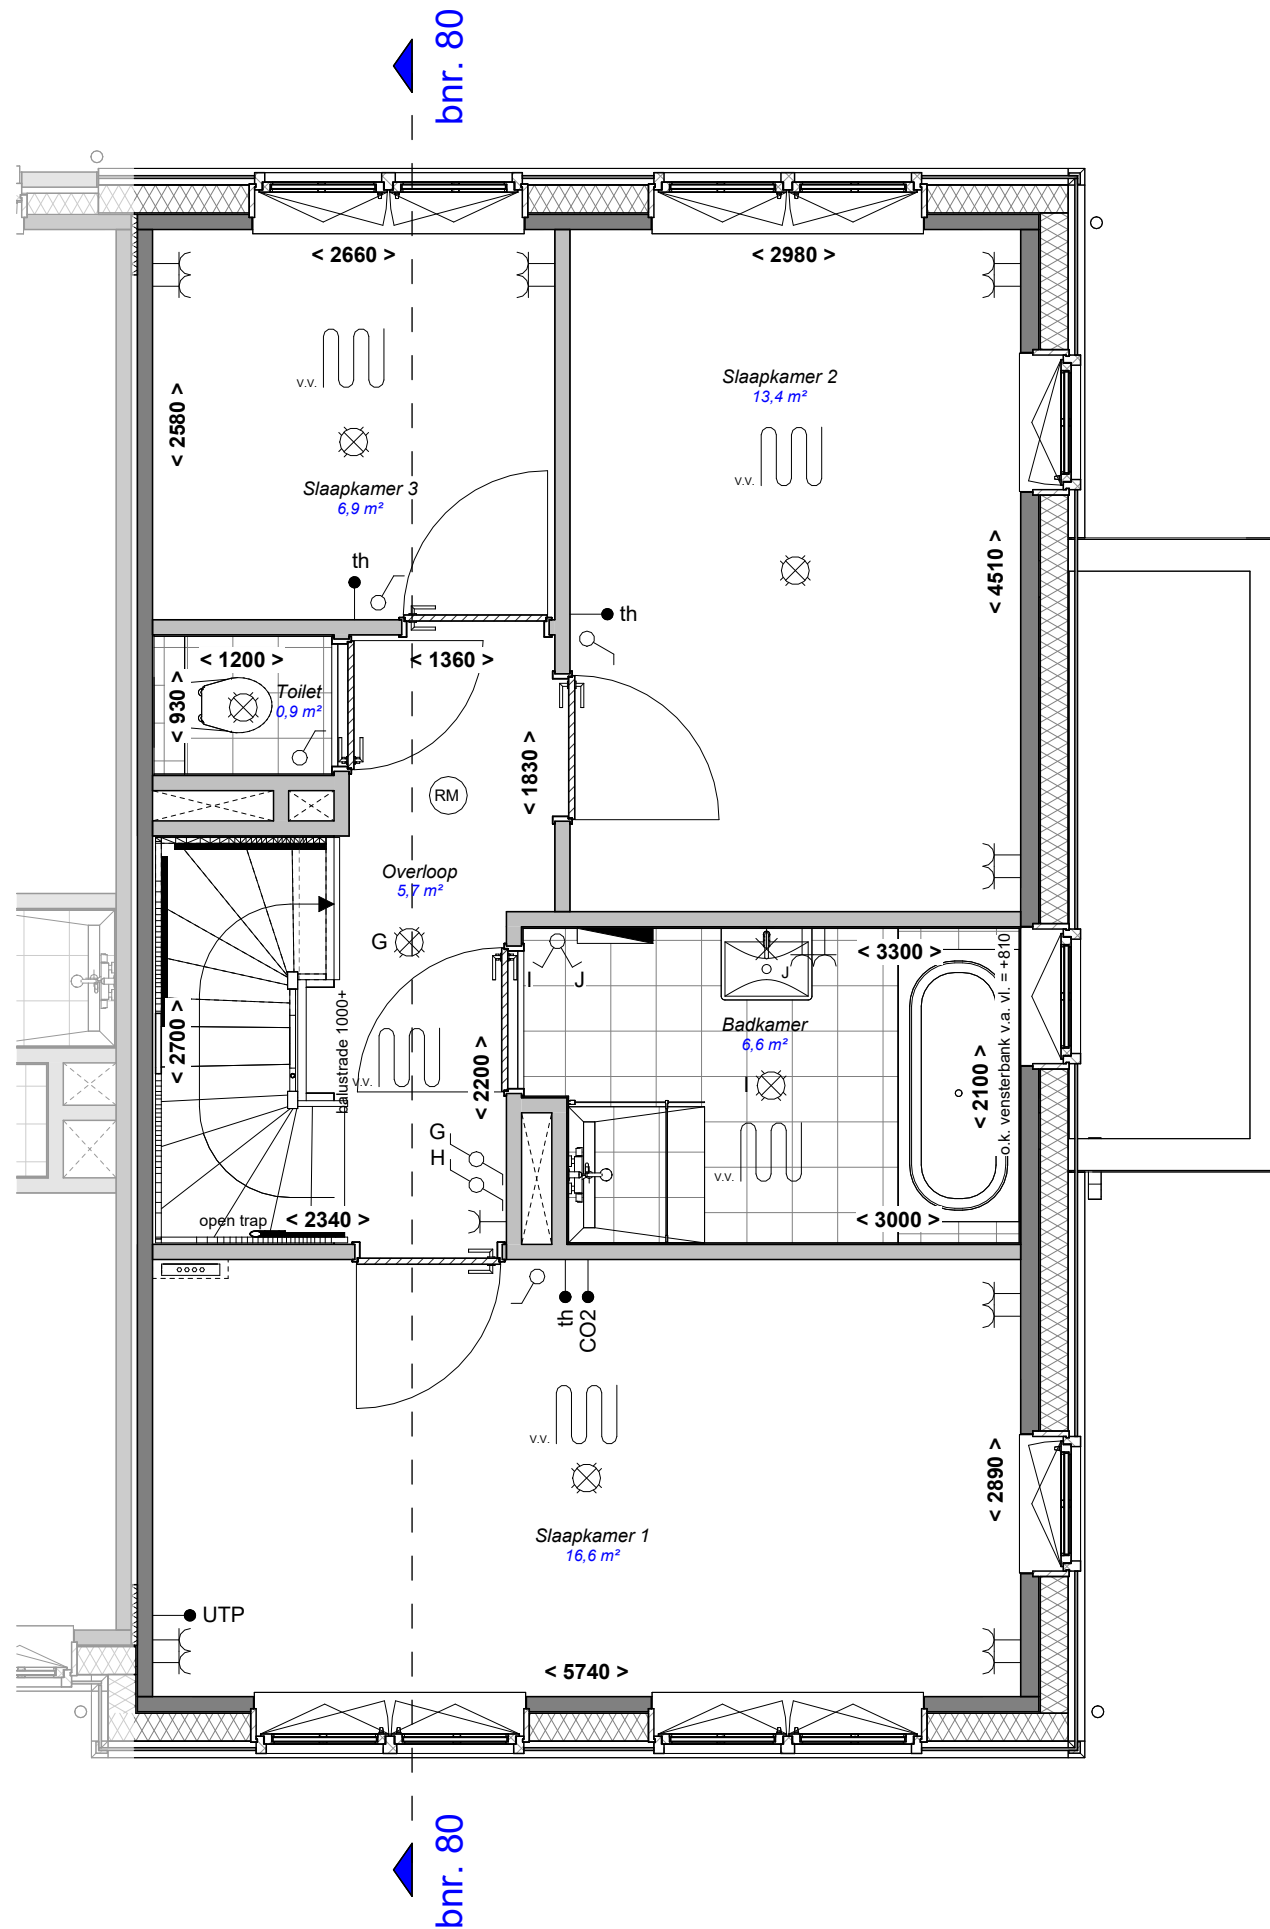

Project \_\_\_\_\_

223 Woningen Eilanden van Hain te  
Krommenie

Fase \_\_\_\_\_

Verkoop

Schaal \_\_\_\_\_

1:50

Formaat \_\_\_\_\_

A3

Datum \_\_\_\_\_

16-07-2026

Gewijzigd \_\_\_\_\_

\_\_\_\_\_

Werknummer \_\_\_\_\_

KEVH

Bladnummer \_\_\_\_\_

VT-101-80

Onderdeel \_\_\_\_\_

1e verdieping


Getekend \_\_\_\_\_

Alynia

Woningtype \_\_\_\_\_

Casa Familia  
bnr. 80  
Type 5b




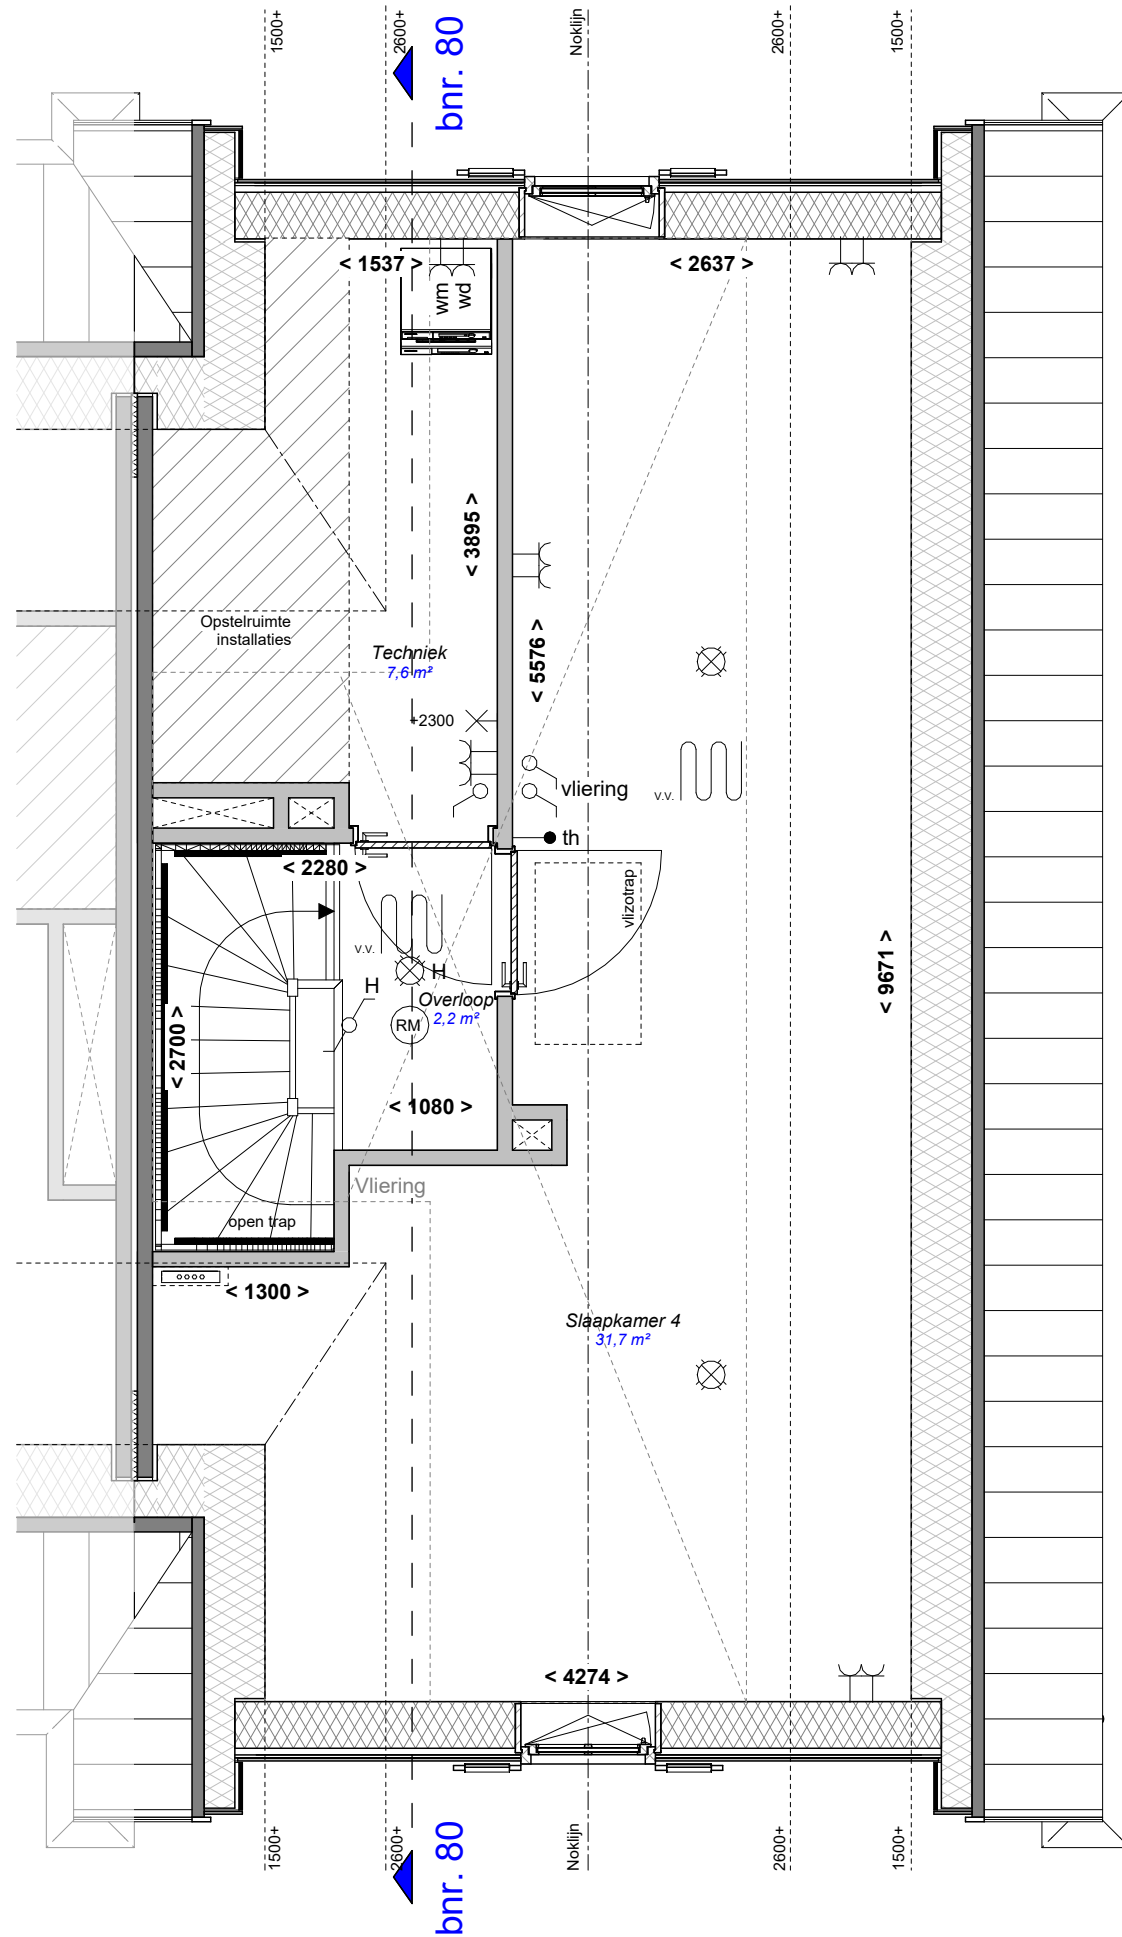

**Casa Familia**  
bnr. 80  
Type 5b



Casa Familia  
bnr. 80  
Type 5b

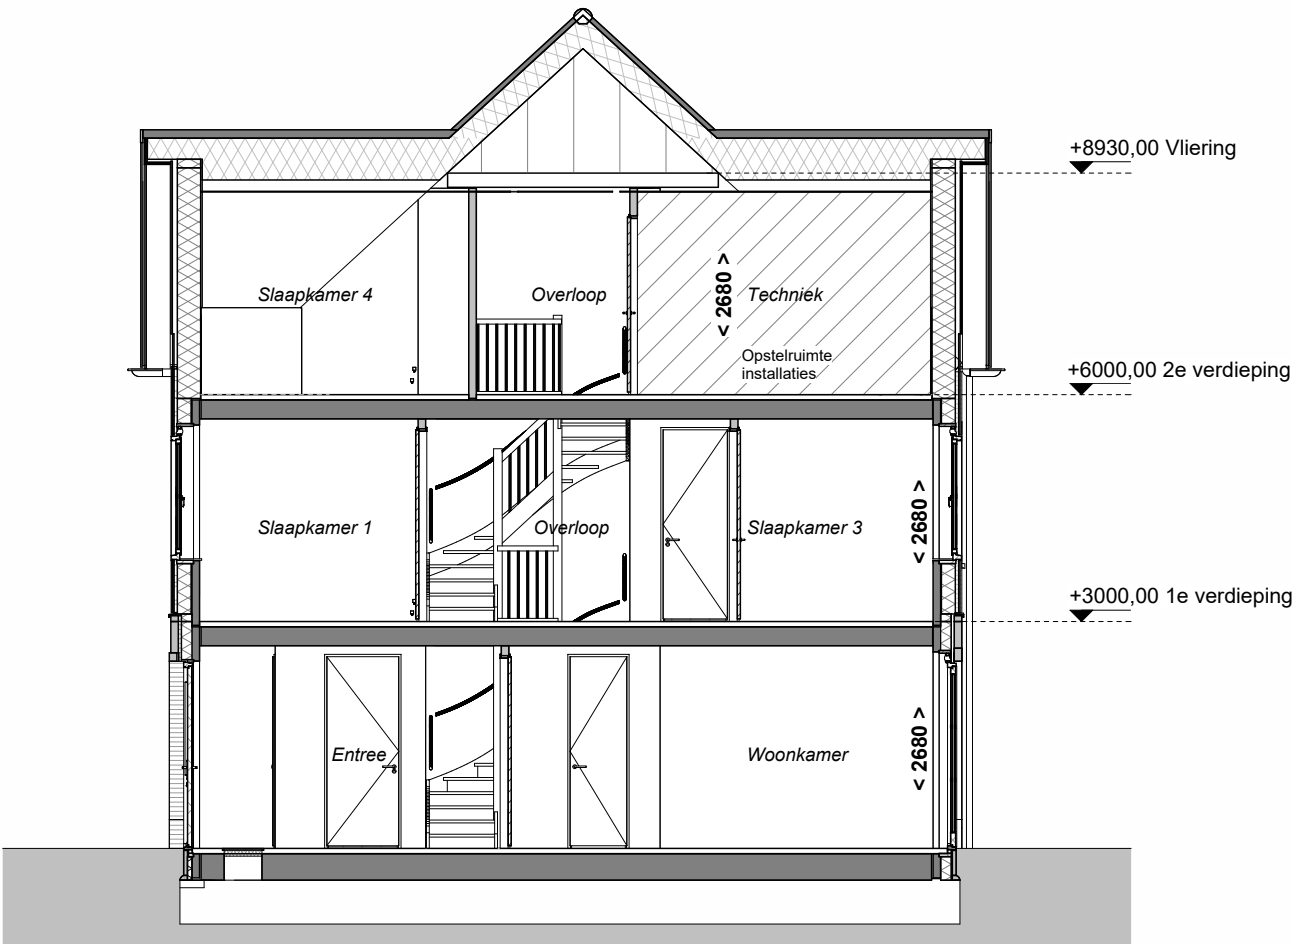

Doorsnede



Voorgevel



Rechtergevel



Achtergevel