

Project _____

223 Woningen Eilanden van Hain te
Krommenie

Fase _____

Verkoop

Schaal _____

-

Formaat _____

A3

Datum _____

16-07-2026

Gewijzigd _____

Werknummer _____

KEVH

Bladnummer _____

VT-000-66

Onderdeel _____


Voorblad

Getekend _____

Alynia

Woningtype _____

Casa Familia
bnr. 66
Type 6a

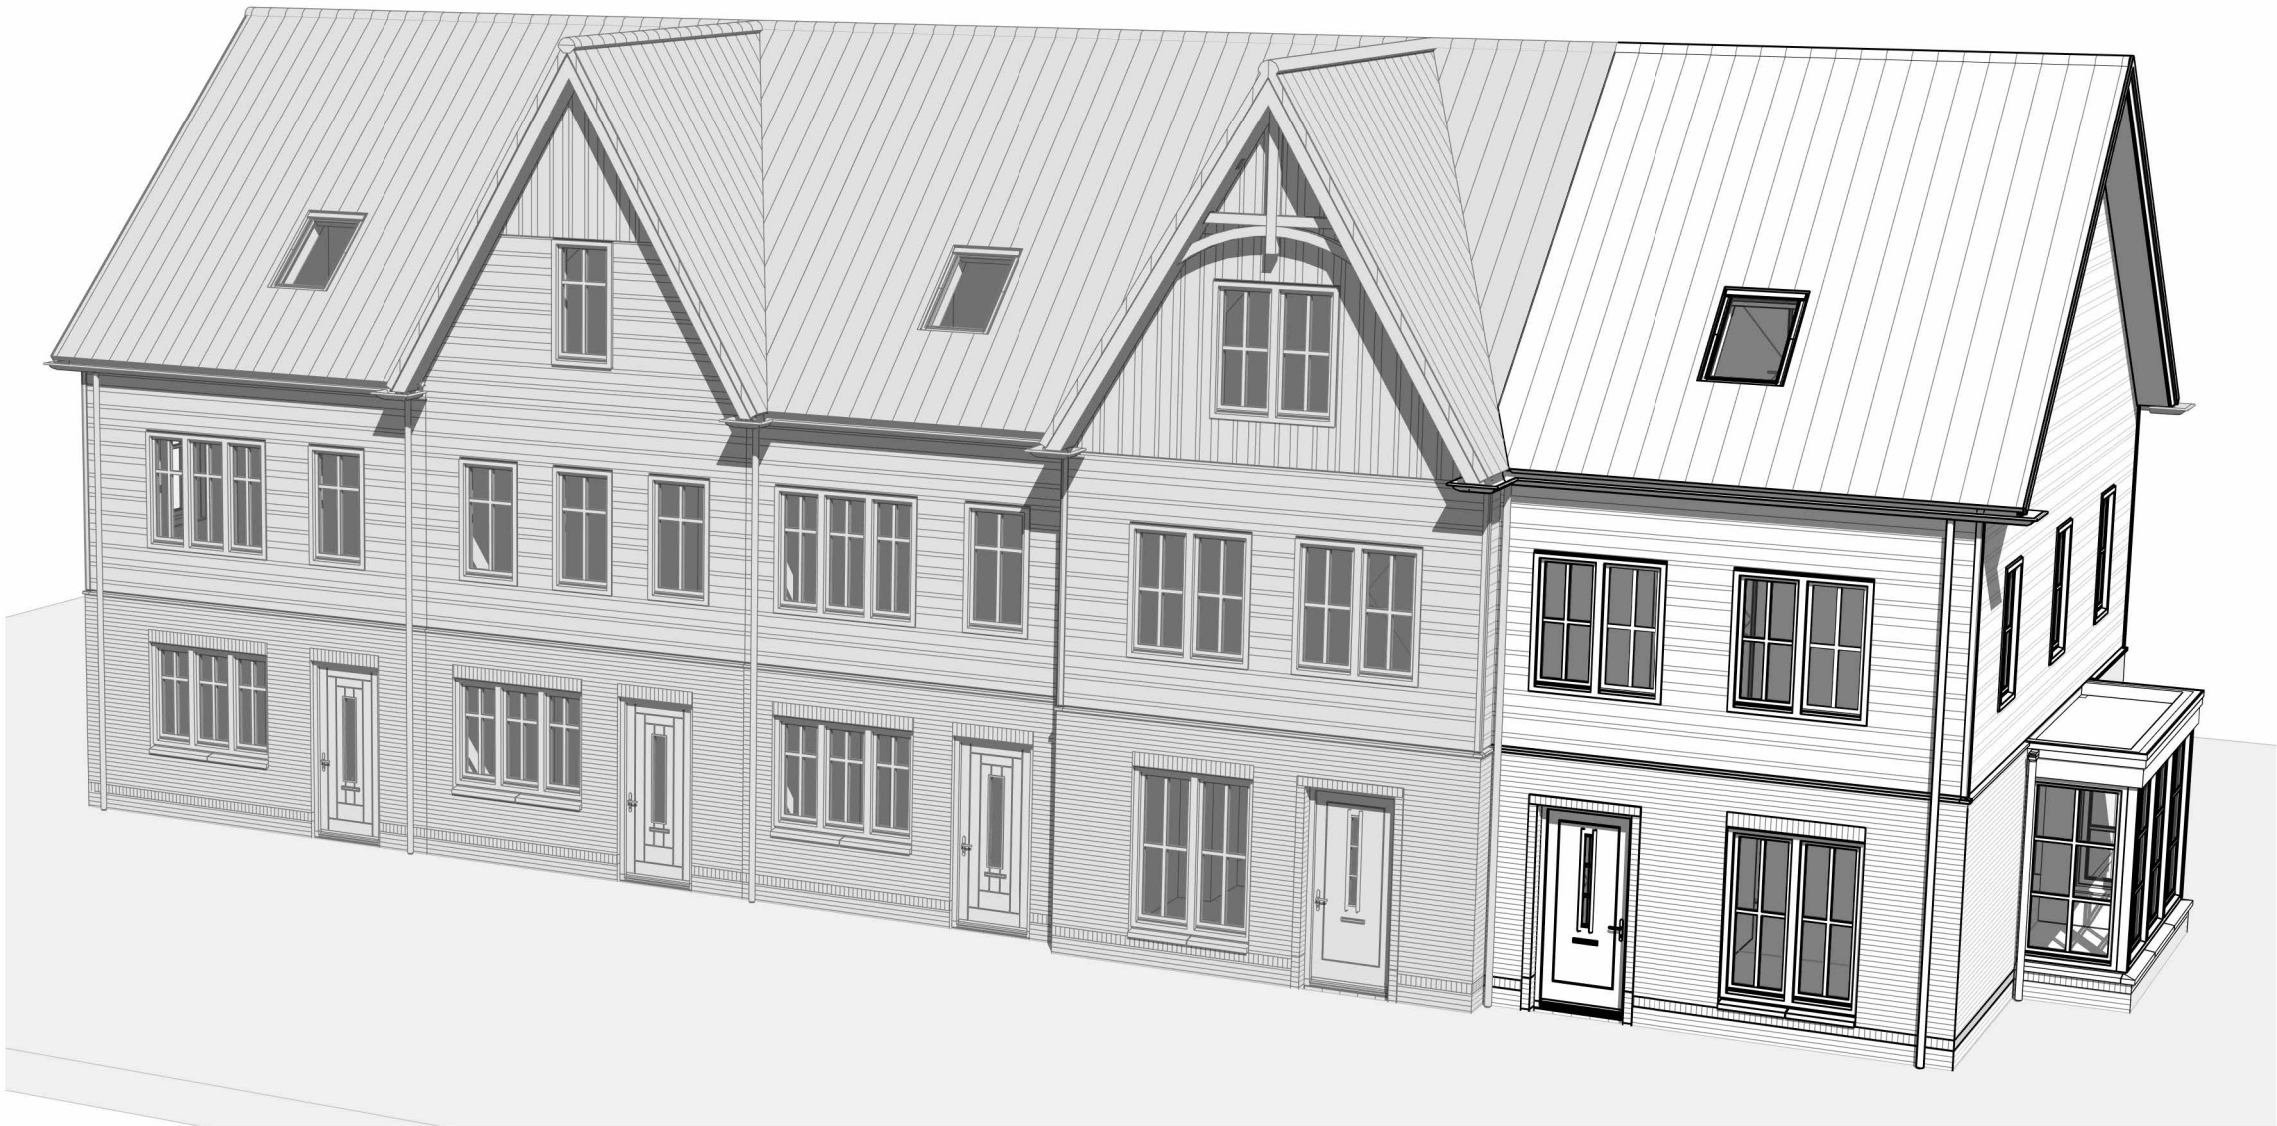

Installaties


	Deurbel		Wandcontactdoos waterdicht
	Deurbel drukker		Aansluiting wasdroger
	Wandlichtpunt, hoogte vanaf vloer		Aansluiting wasmachine
	Centraaldoos met lichtpunt		Rookmelder (aangesloten op lichtnet)
	Enkelpolige schakelaar		Kamerthermostaat
	Serienschakelaar		CO2 gestuurde ventilatie
	Wisselschakelaar		Buitenkraan
	Enkelpolige schakelaar waterdicht		Aansluiting netwerkkabel
	Wandcontactdoos dubbel geaard, horizontaal		
	Wandcontactdoos enkel geaard		
	Wandcontactdoos dubbel geaard, verticaal		

Bouwkundig

	Meterkast		Elektrische radiator
	Opstelplaats wasmachine/droger		PV-panelen (afmeting en aantal is indicatief)
	Vloerverdeler		Kruipluik
	Vloerverdeler met omkasting		Niet dragende wanden
	Vloerverwarming		Dragende wanden
			Ventilatiroosters boven kozijn
			HWA Hemelwater afvoer

GBO slaapkamer = gemeten tot 1500+lijn

Casa Familia
bnr. 66
Type 6a

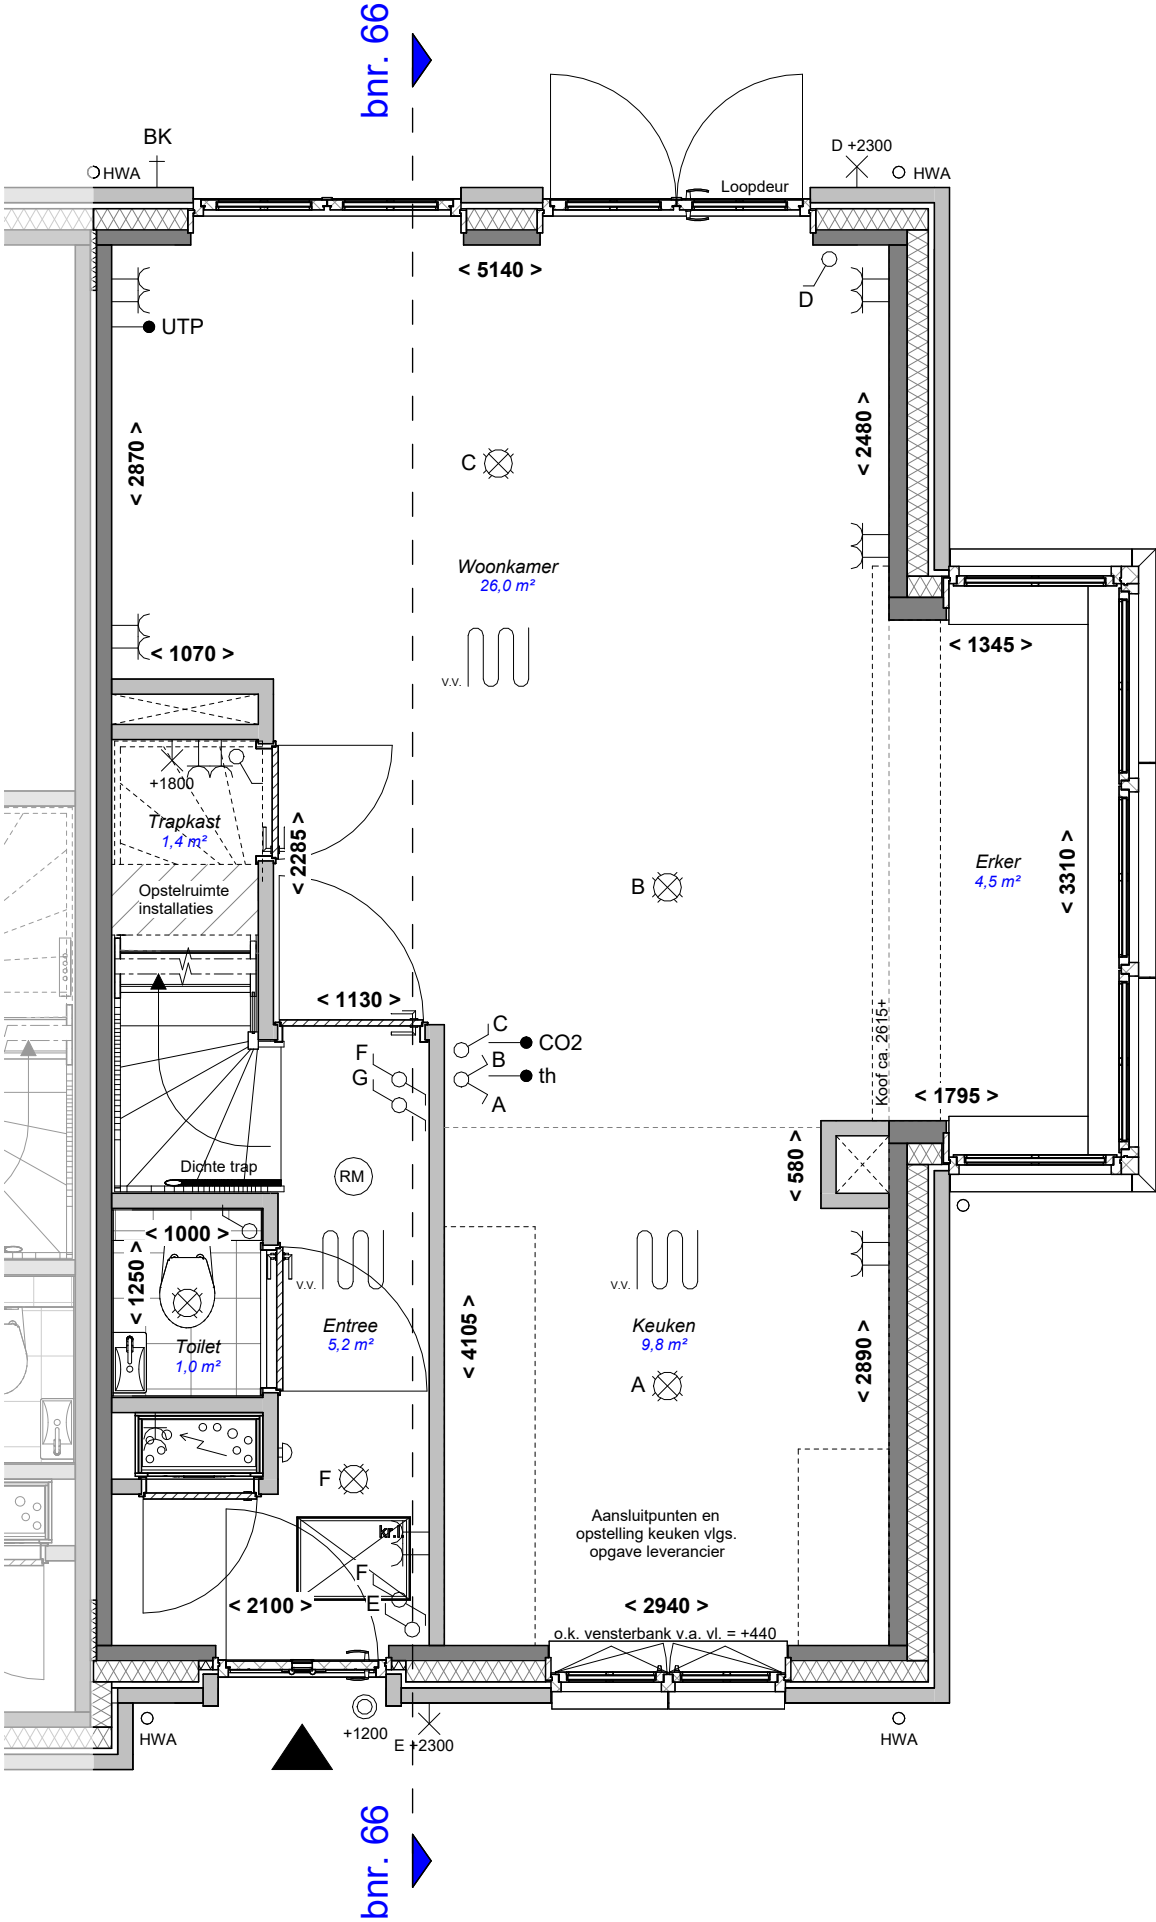

Project _____

223 Woningen Eilanden van Hain te
Krommenie

Fase _____

Verkoop

Schaal _____

1:50

Formaat _____

A3

Datum _____

16-07-2026

Gewijzigd _____

Werknummer _____

KEVH

Bladnummer _____

VT-101-66

Onderdeel _____


1e verdieping


Getekend _____

Alynia

Woningtype _____

Casa Familia
bnr. 66
Type 6a

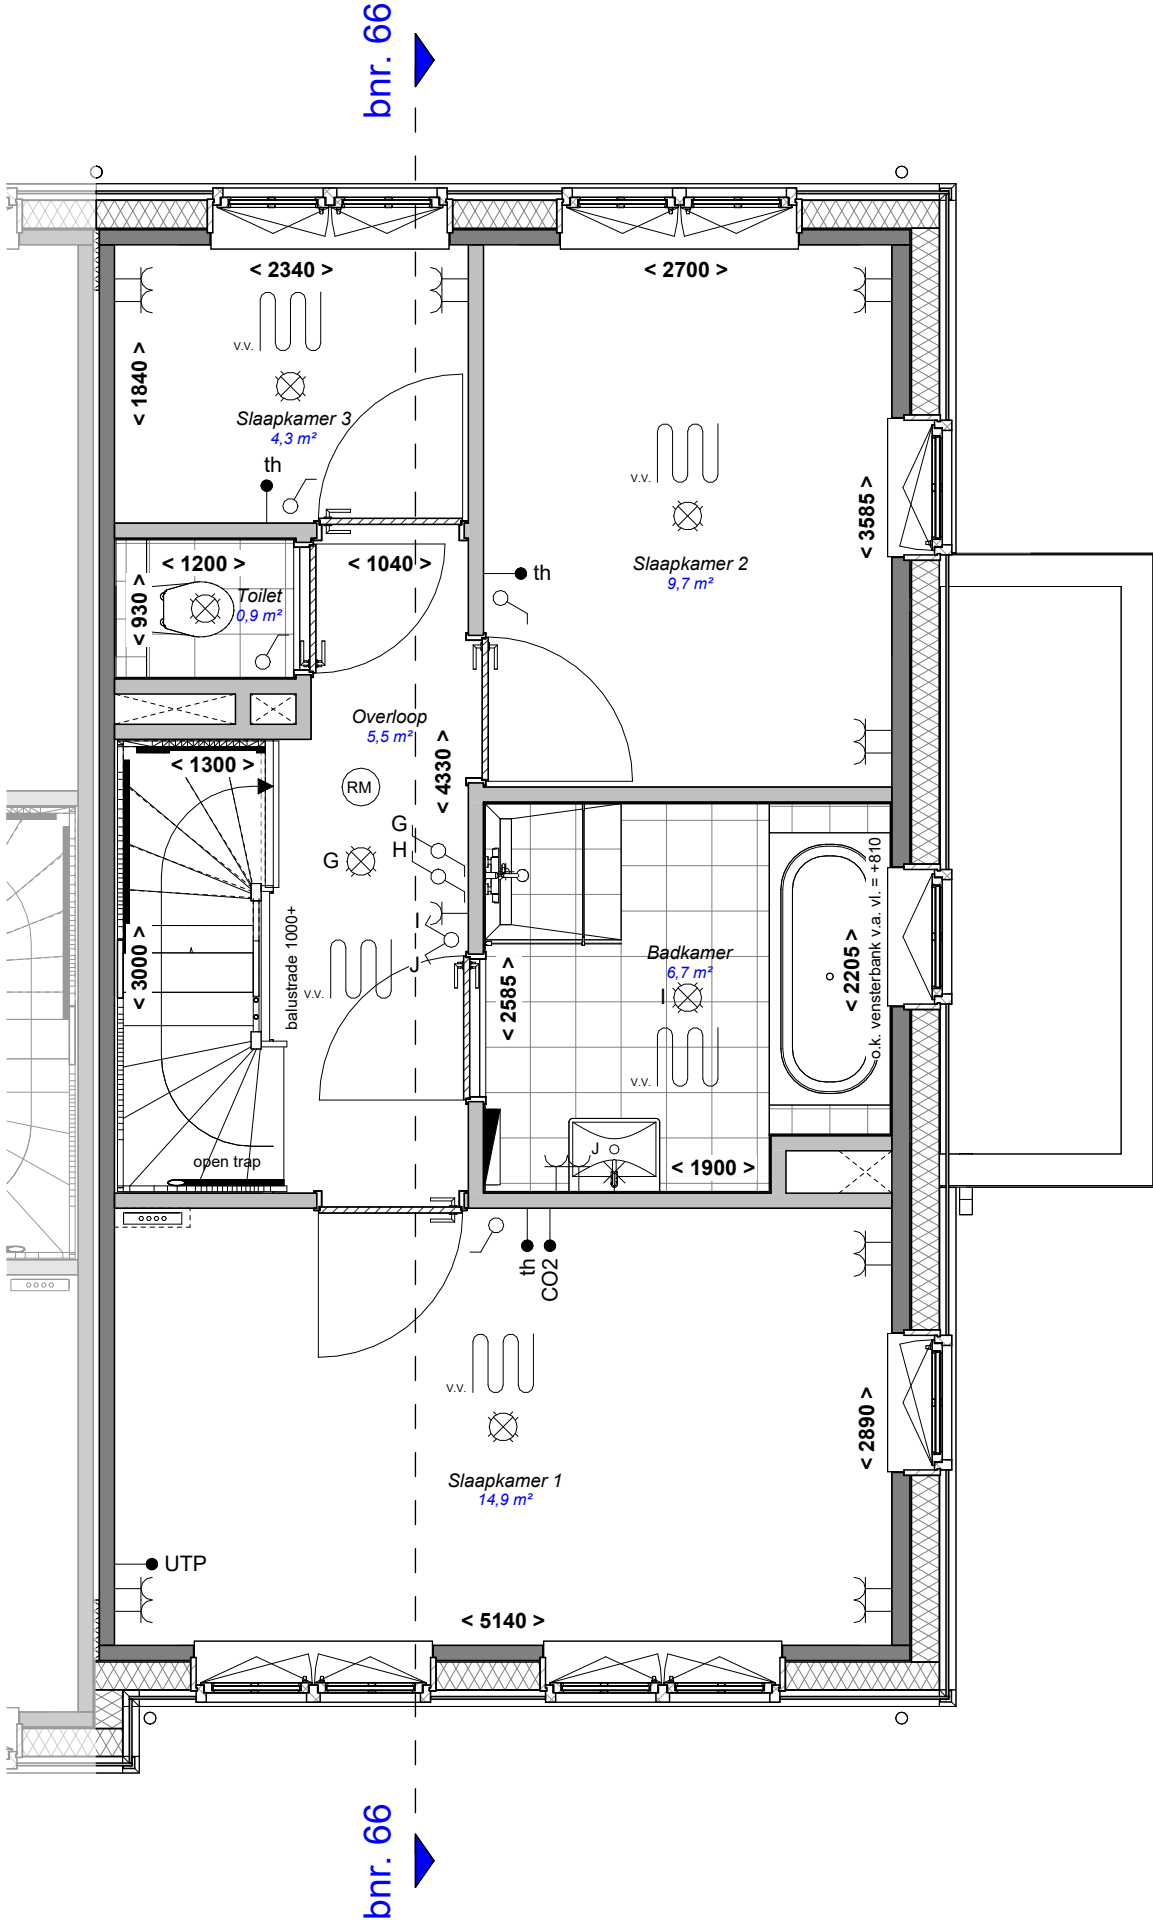

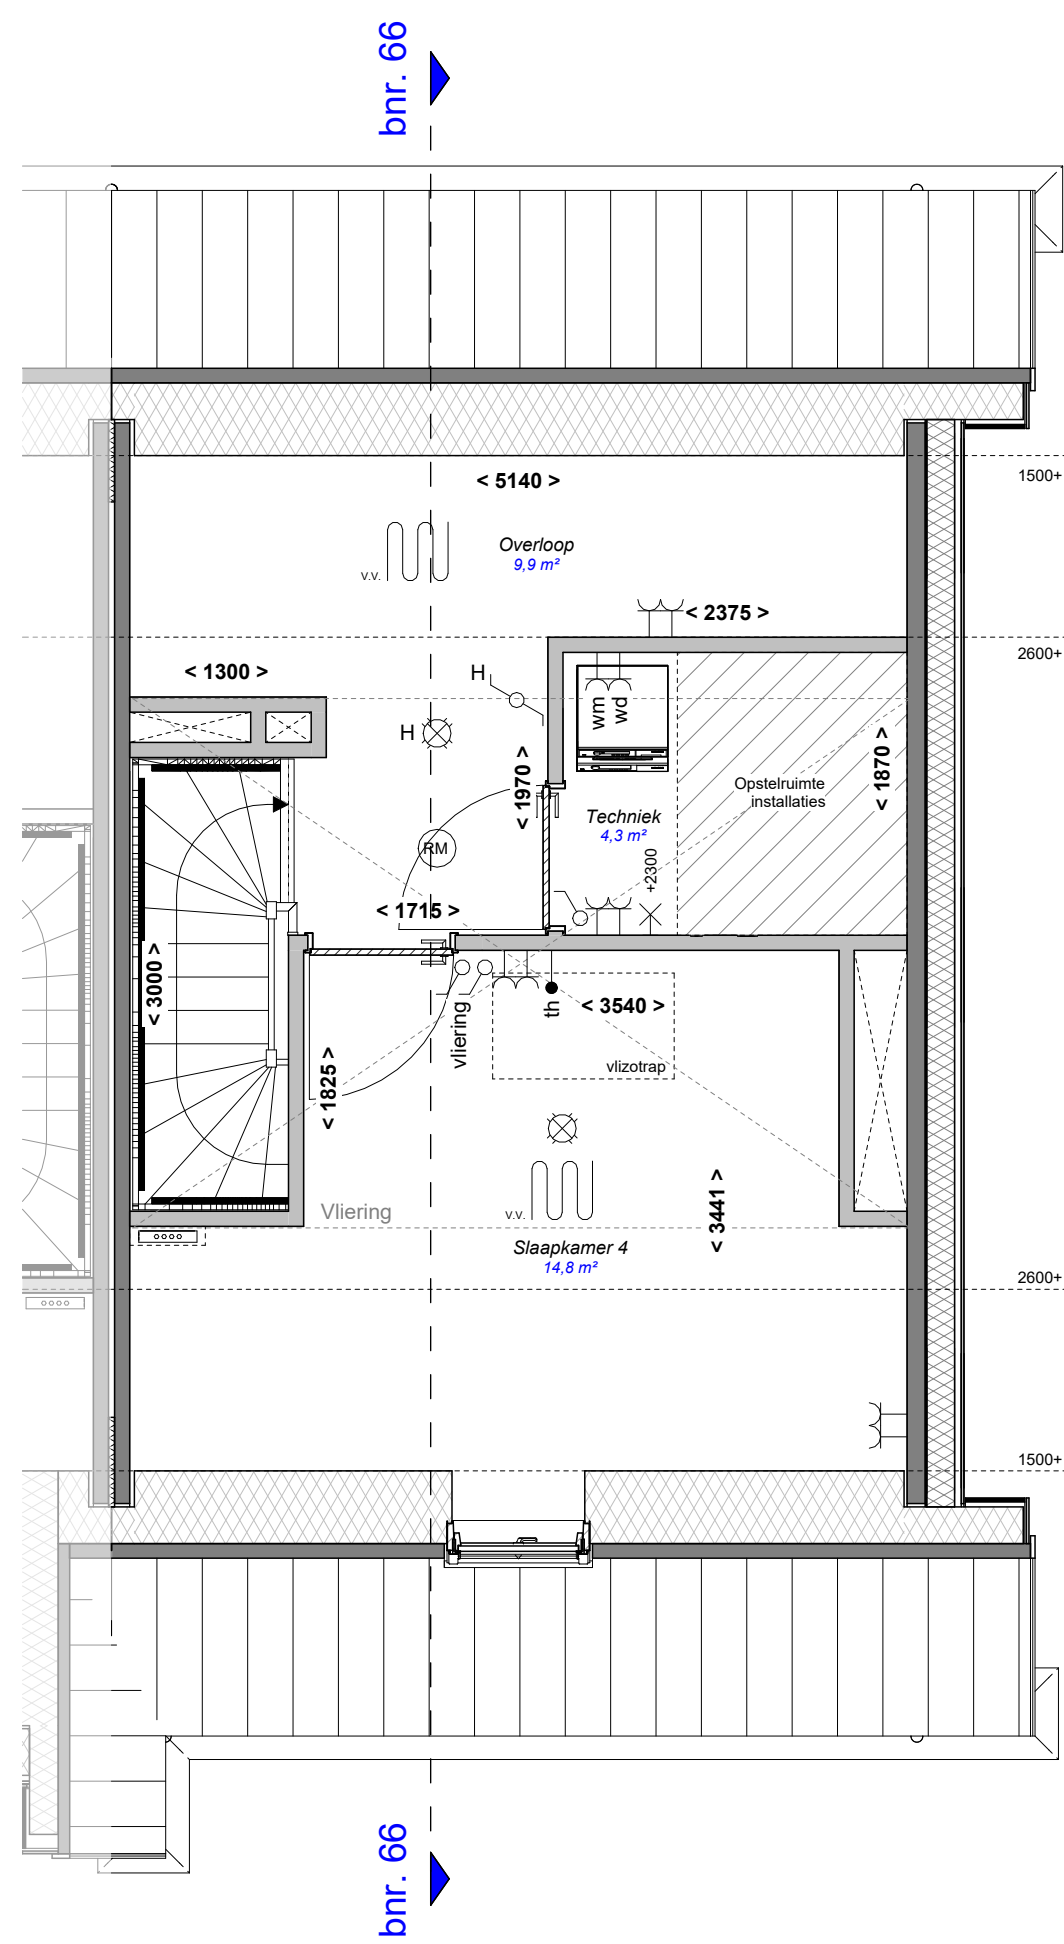

COMMON AFFAIRS

KNSM-laan 75
1019 LB Amsterdam
info@commonaffairs.nl

EILANDEN VAN Hain

Project _____

223 Woningen Eilanden van Hain te Krommenie

Fase _____

Verkoop

Schaal _____

1:50

Formaat _____

A3

Datum _____

16-07-2026

Gewijzigd _____

Werknummer _____

KEVH

Bladnummer _____

VT-102-66

Onderdeel _____

2e verdieping

Getekend _____

Alynia

Woningtype _____

Casa Familia
bnr. 66
Type 6a

AN

DEZE TEKENING BLIJFT EIGENDOM VAN ALYNIA ARCHITECTEN EN MAG ZONDER ONZE SCHRIFTELIJKE TOESTEMMING NIET WORDEN GEKOPIEERD, NOCH AAN DERDEN WORDEN VERSTREKT, OF TER INZAGE WORDEN GEGEVEN

Project _____

223 Woningen Eilanden van Hain te
Krommenie

Fase _____

Verkoop

Schaal _____

1:100

Formaat _____

A3

Datum _____

16-07-2026

Gewijzigd _____

Werknummer _____

KEVH

Bladnummer _____

VT-200-66

Onderdeel _____



Gevels/Doorsnede

Getekend _____

Alynia

Woningtype _____

Casa Familia
bnr. 66
Type 6a

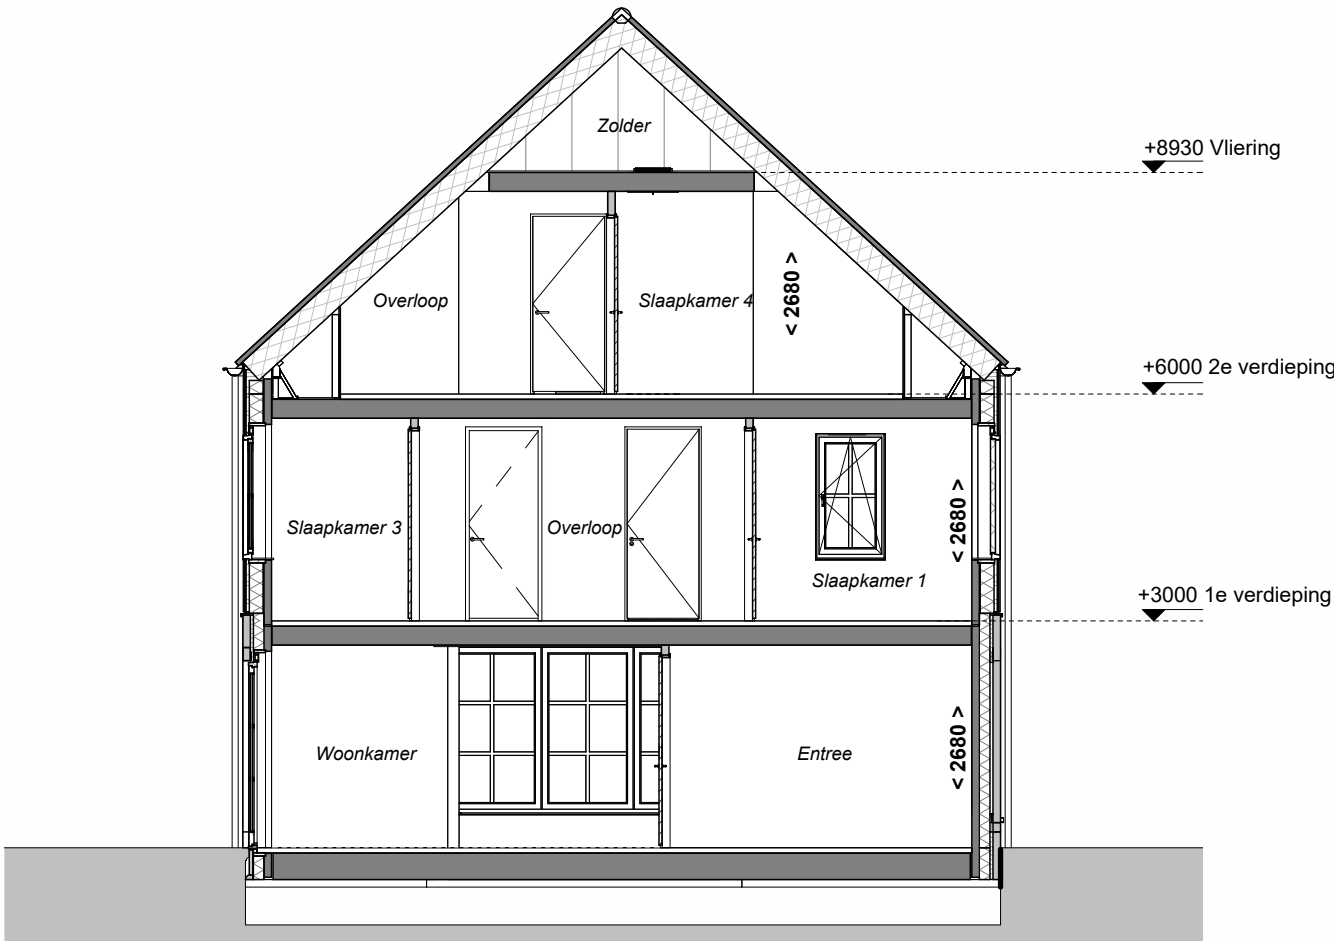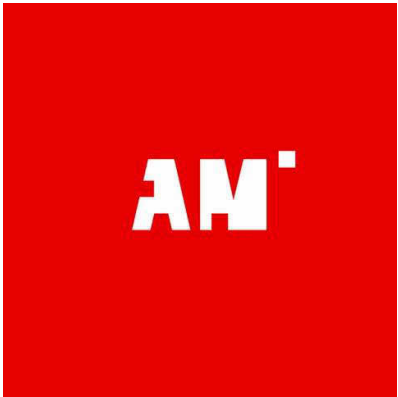

Doorsnede



Voorgevel



Rechtergevel



Achtergevel