

Project _____

223 Woningen Eilanden van Hain te
Krommenie

Fase _____

Verkoop

Schaal _____

-

Formaat _____

A3

Datum _____

16-07-2026

Gewijzigd _____

Werknummer _____

KEVH

Bladnummer _____

VT-000-70

Onderdeel _____


Voorblad

Getekend _____

Alynia

Woningtype _____

Casa Familia
bnr. 70
Type 6a

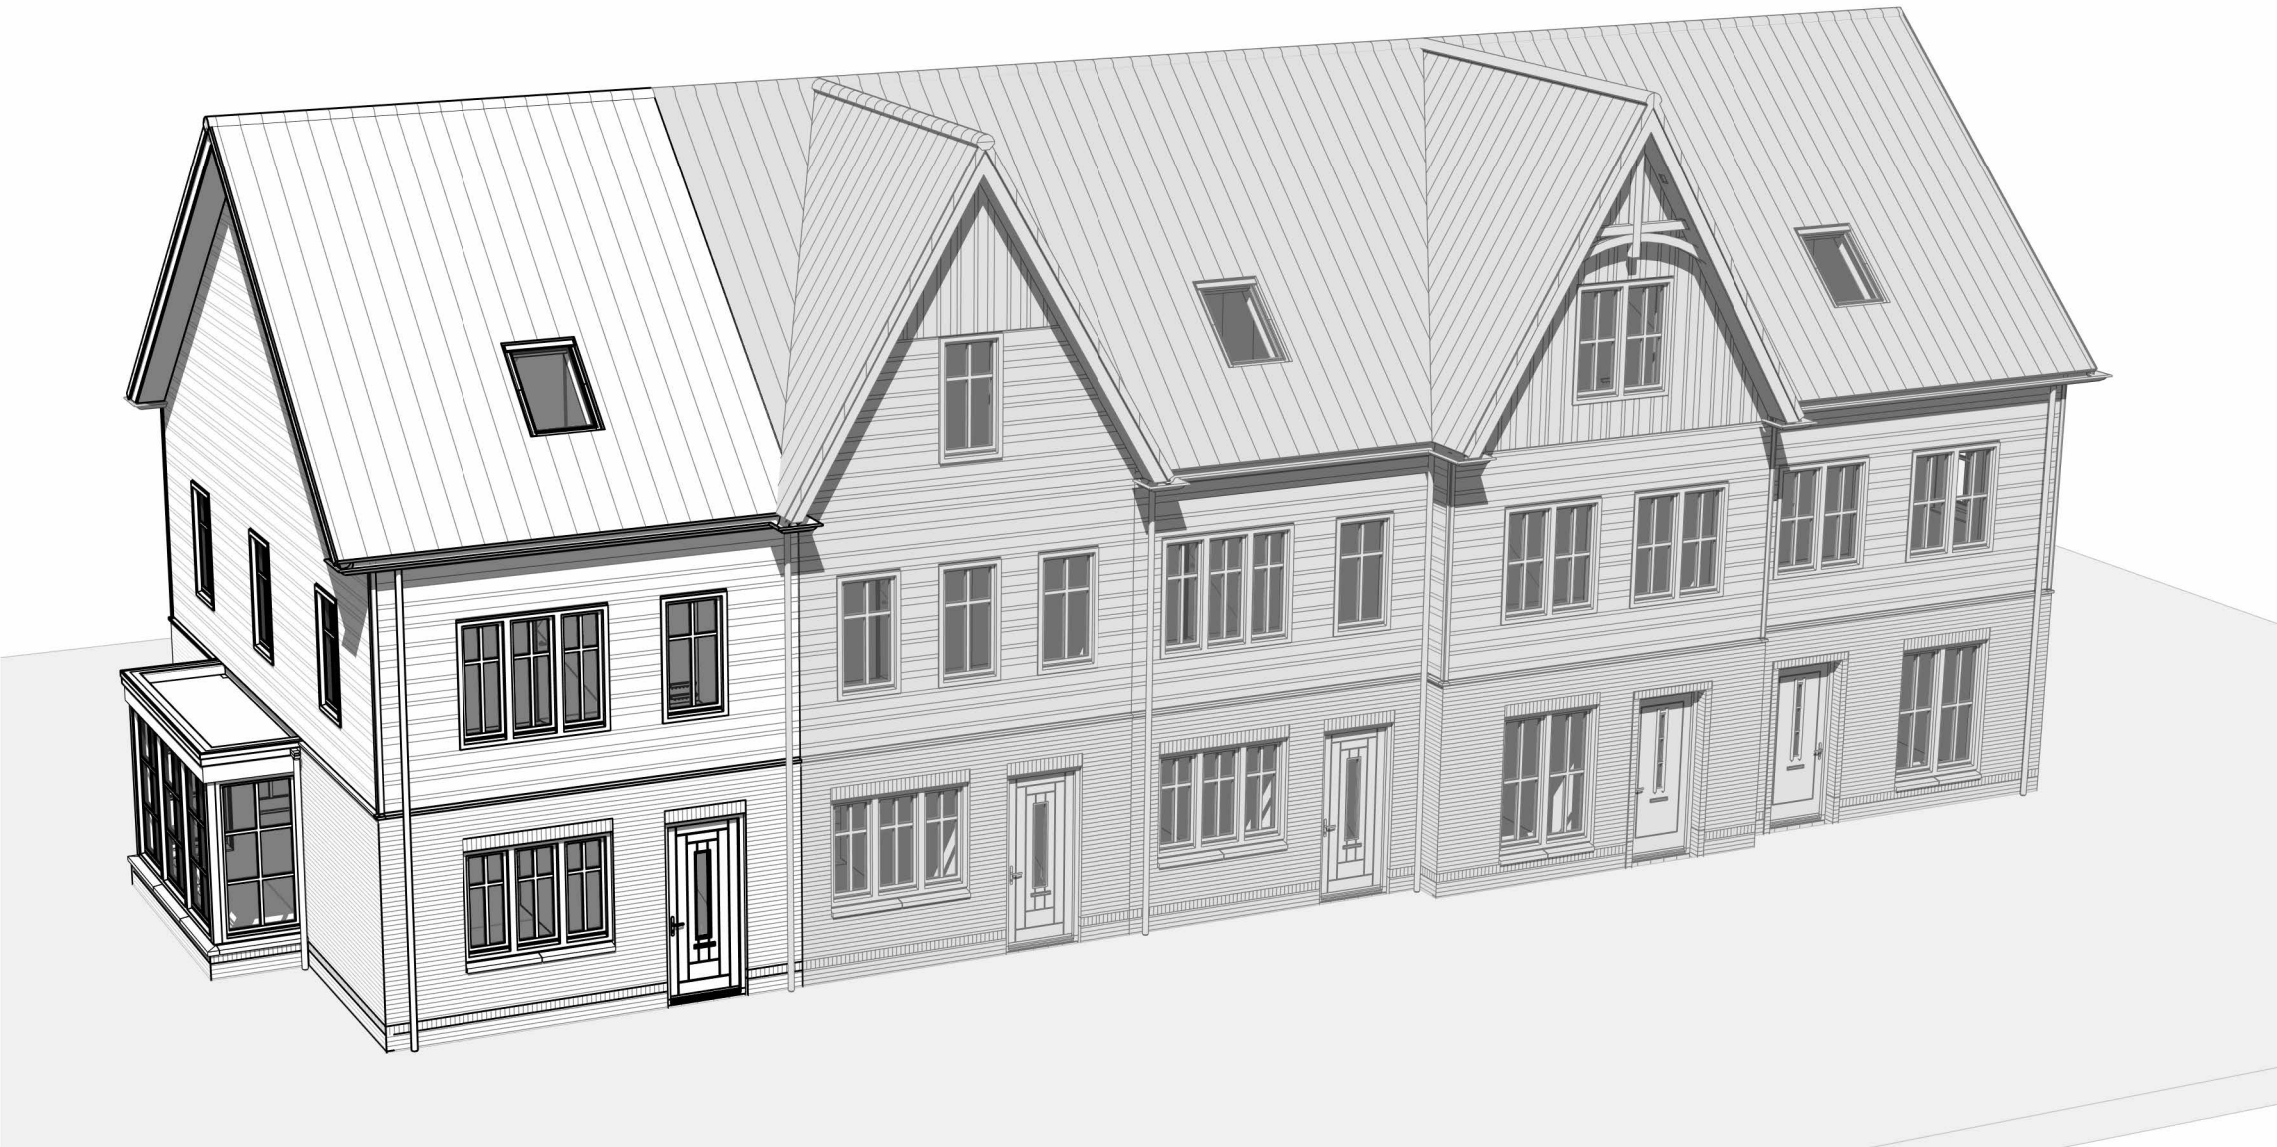

Installaties

- Deurbel
- Deurbel drukker
- Wandlichtpunt, hoogte vanaf vloer
- Centraaldoos met lichtpunt
- Enkelpolige schakelaar
- Serieschakelaar
- Wisselschakelaar
- Enkelpolige schakelaar waterdicht
- Wandcontactdoos dubbel geaard, horizontaal
- Wandcontactdoos enkel geaard
- Wandcontactdoos dubbel geaard, verticaal


- Wandcontactdoos waterdicht
- wd Aansluiting wasdroger
- wm Aansluiting wasmachine
- RM Rookmelder (aangesloten op lichtnet)
- th Kamerthermostaat
- CO2 CO2 gestuurde ventilatie
- BK Buitenkraan
- UTP Aansluiting netwerkkabel


Bouwkundig

- Meterkast
- WM/WD Opstelplaats wasmachine/droger
- Vloerverdeler
- Vloerverdeler met omkasting
- v.v. Vloerverwarming
- Elektrische radiator
- PV-panelen (afmeting en aantal is indicatief)
- Kruipluik
- Niet dragende wanden
- Dragende wanden
- V Ventilatieroosters boven kozijn
- HWA Hemelwater afvoer

GBO slaapkamer = gemeten tot 1500+lijn


Casa Familia
bnr. 70
Type 6a

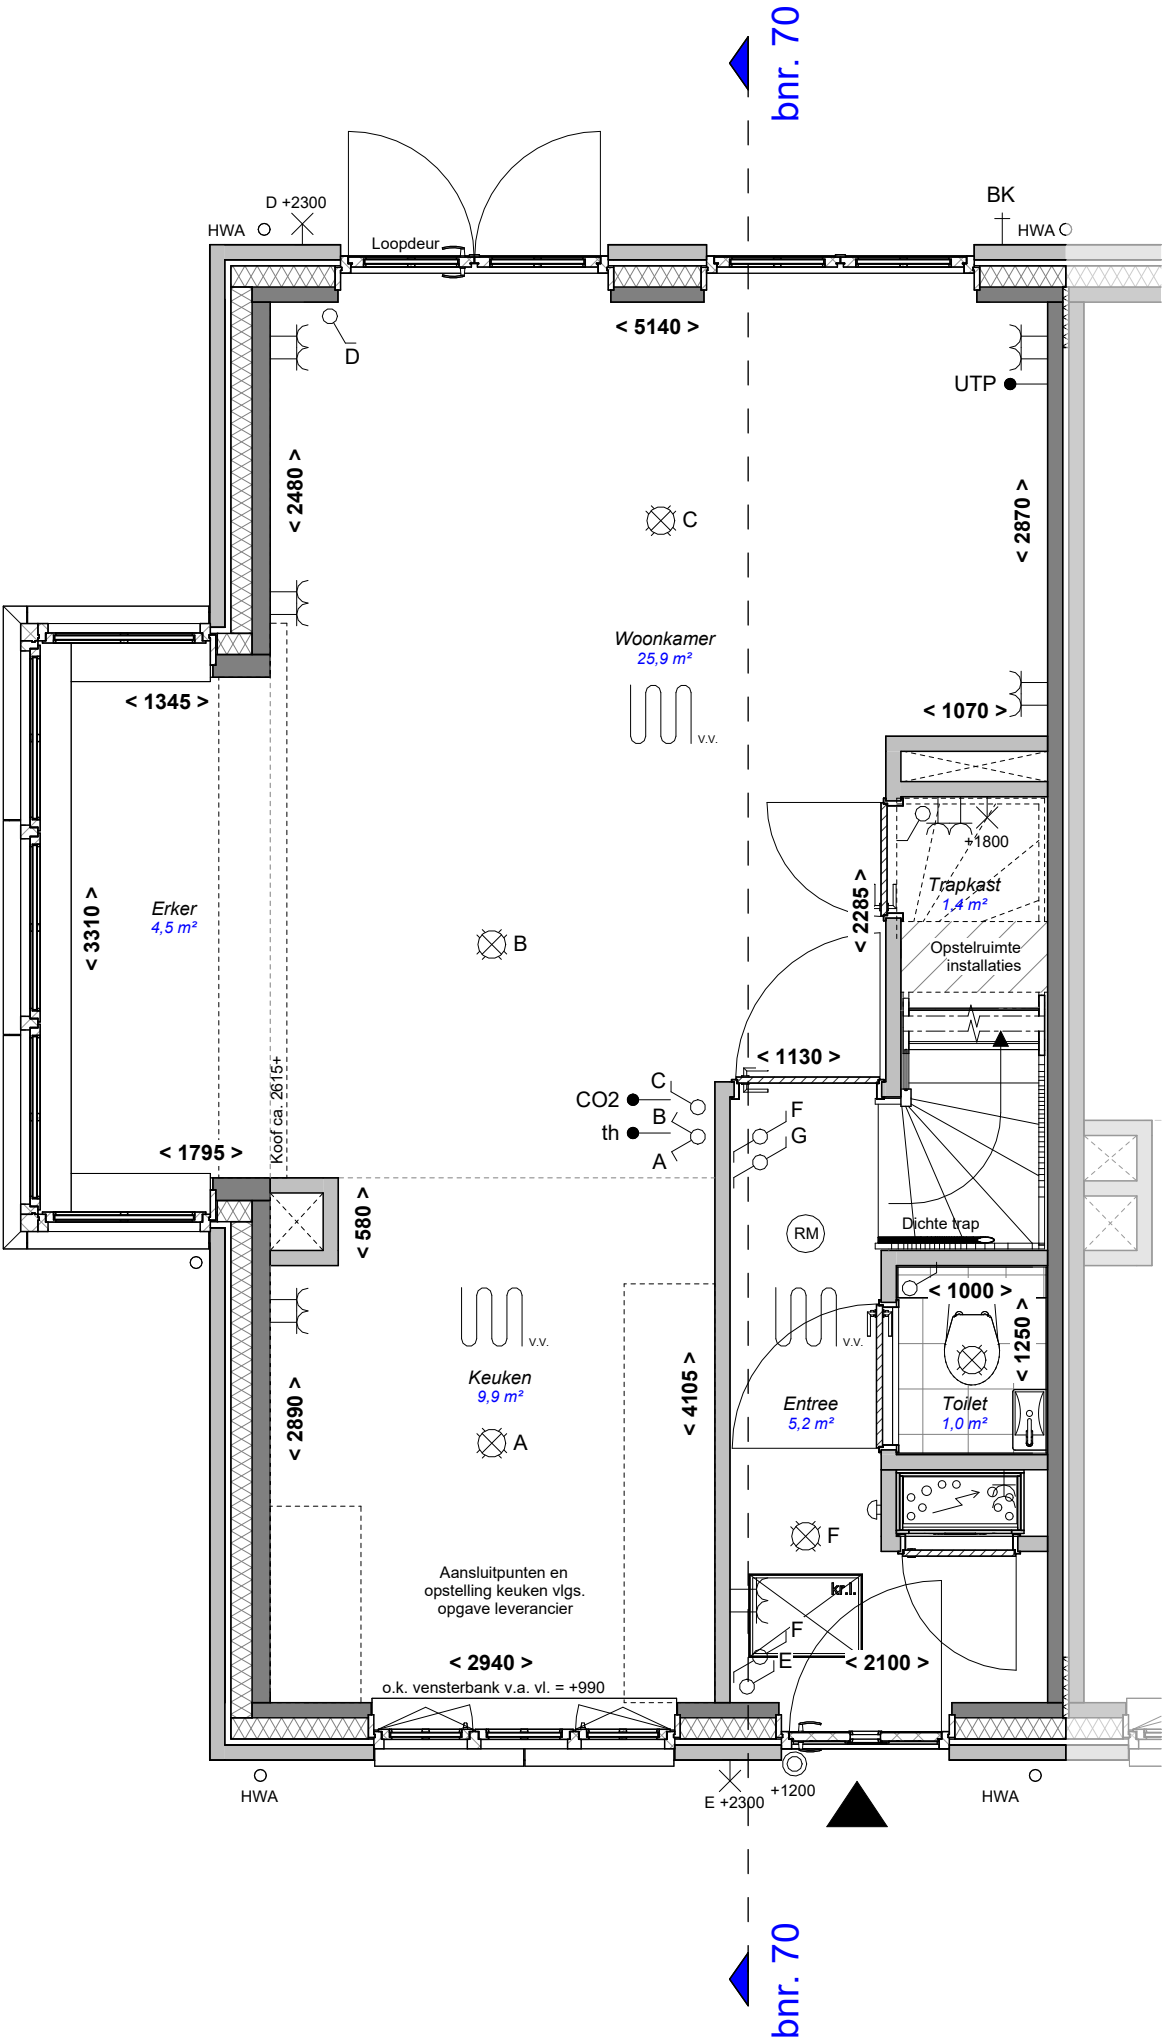

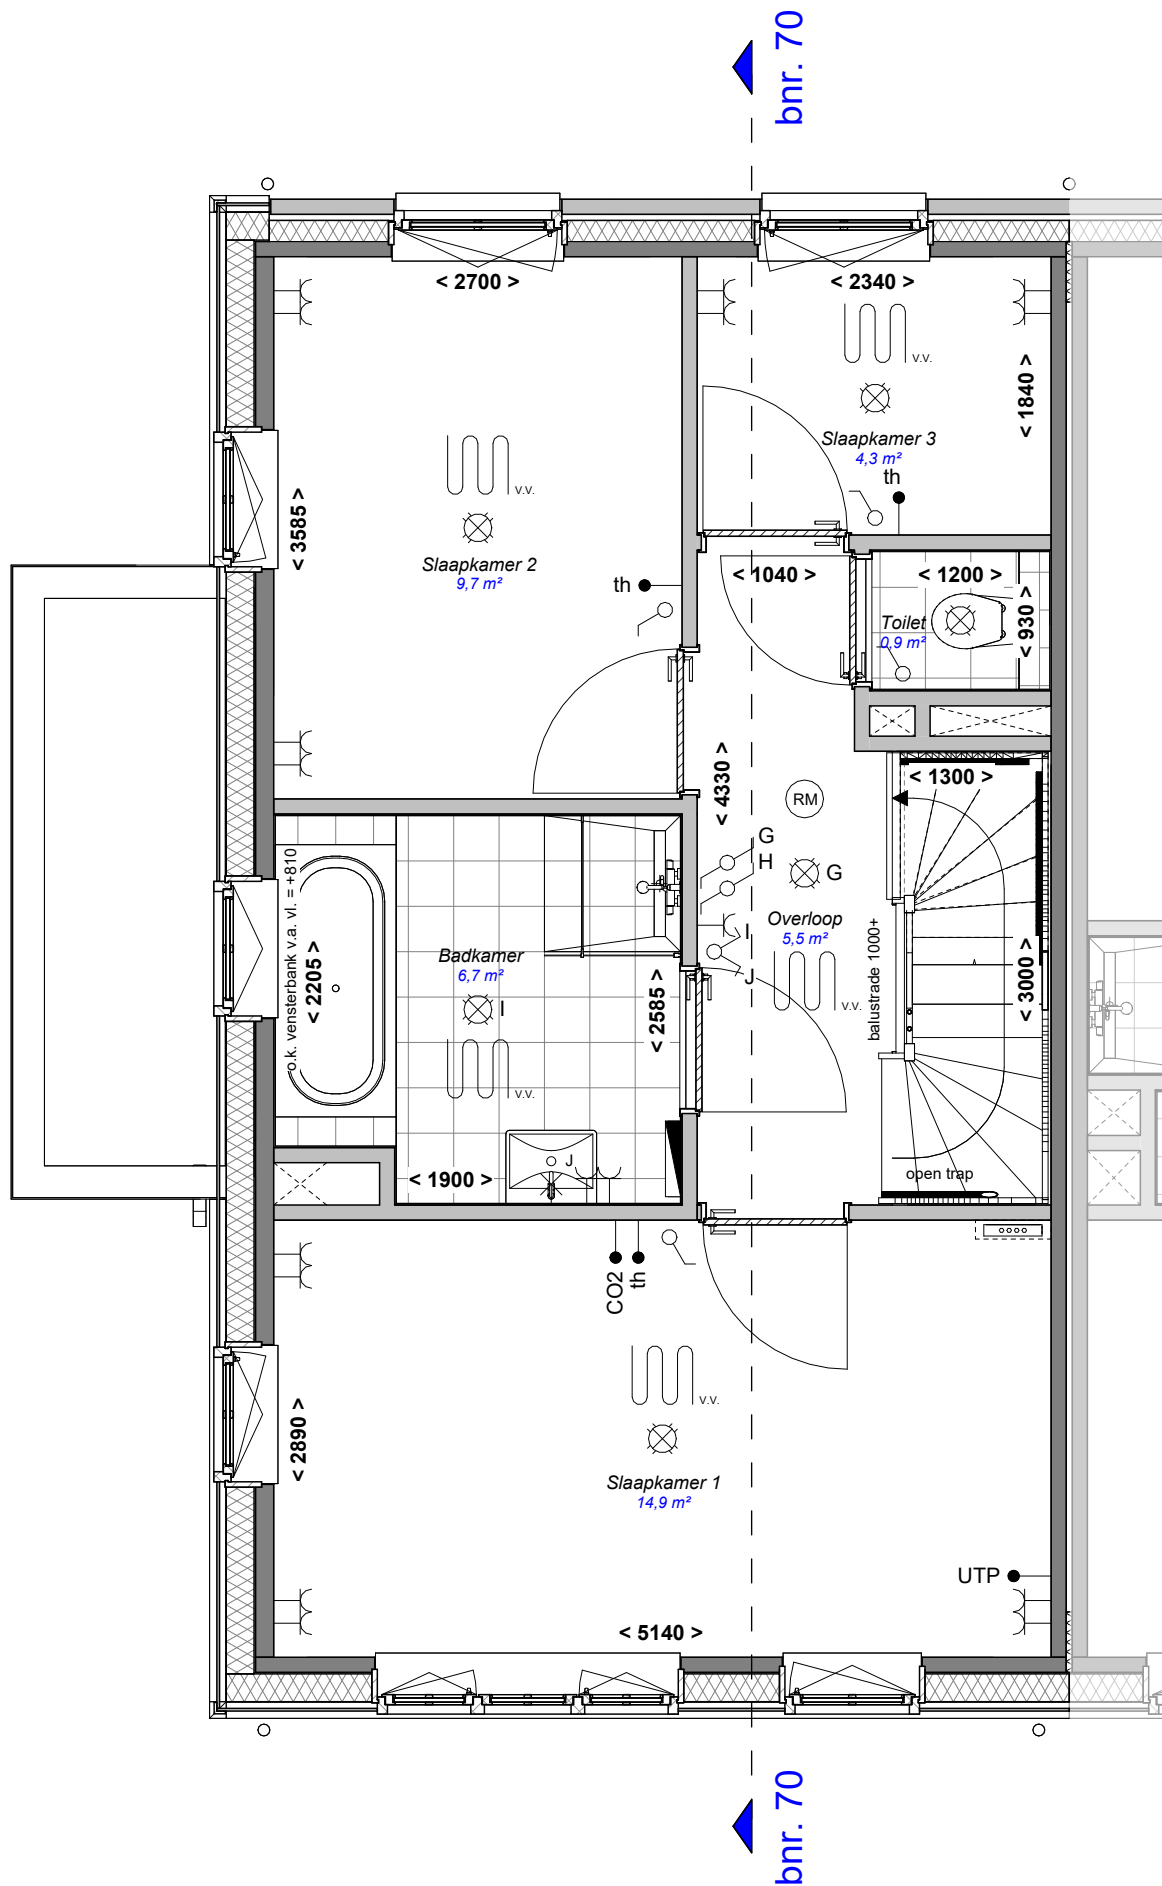

Casa Familia
bnr. 70
Type 6a



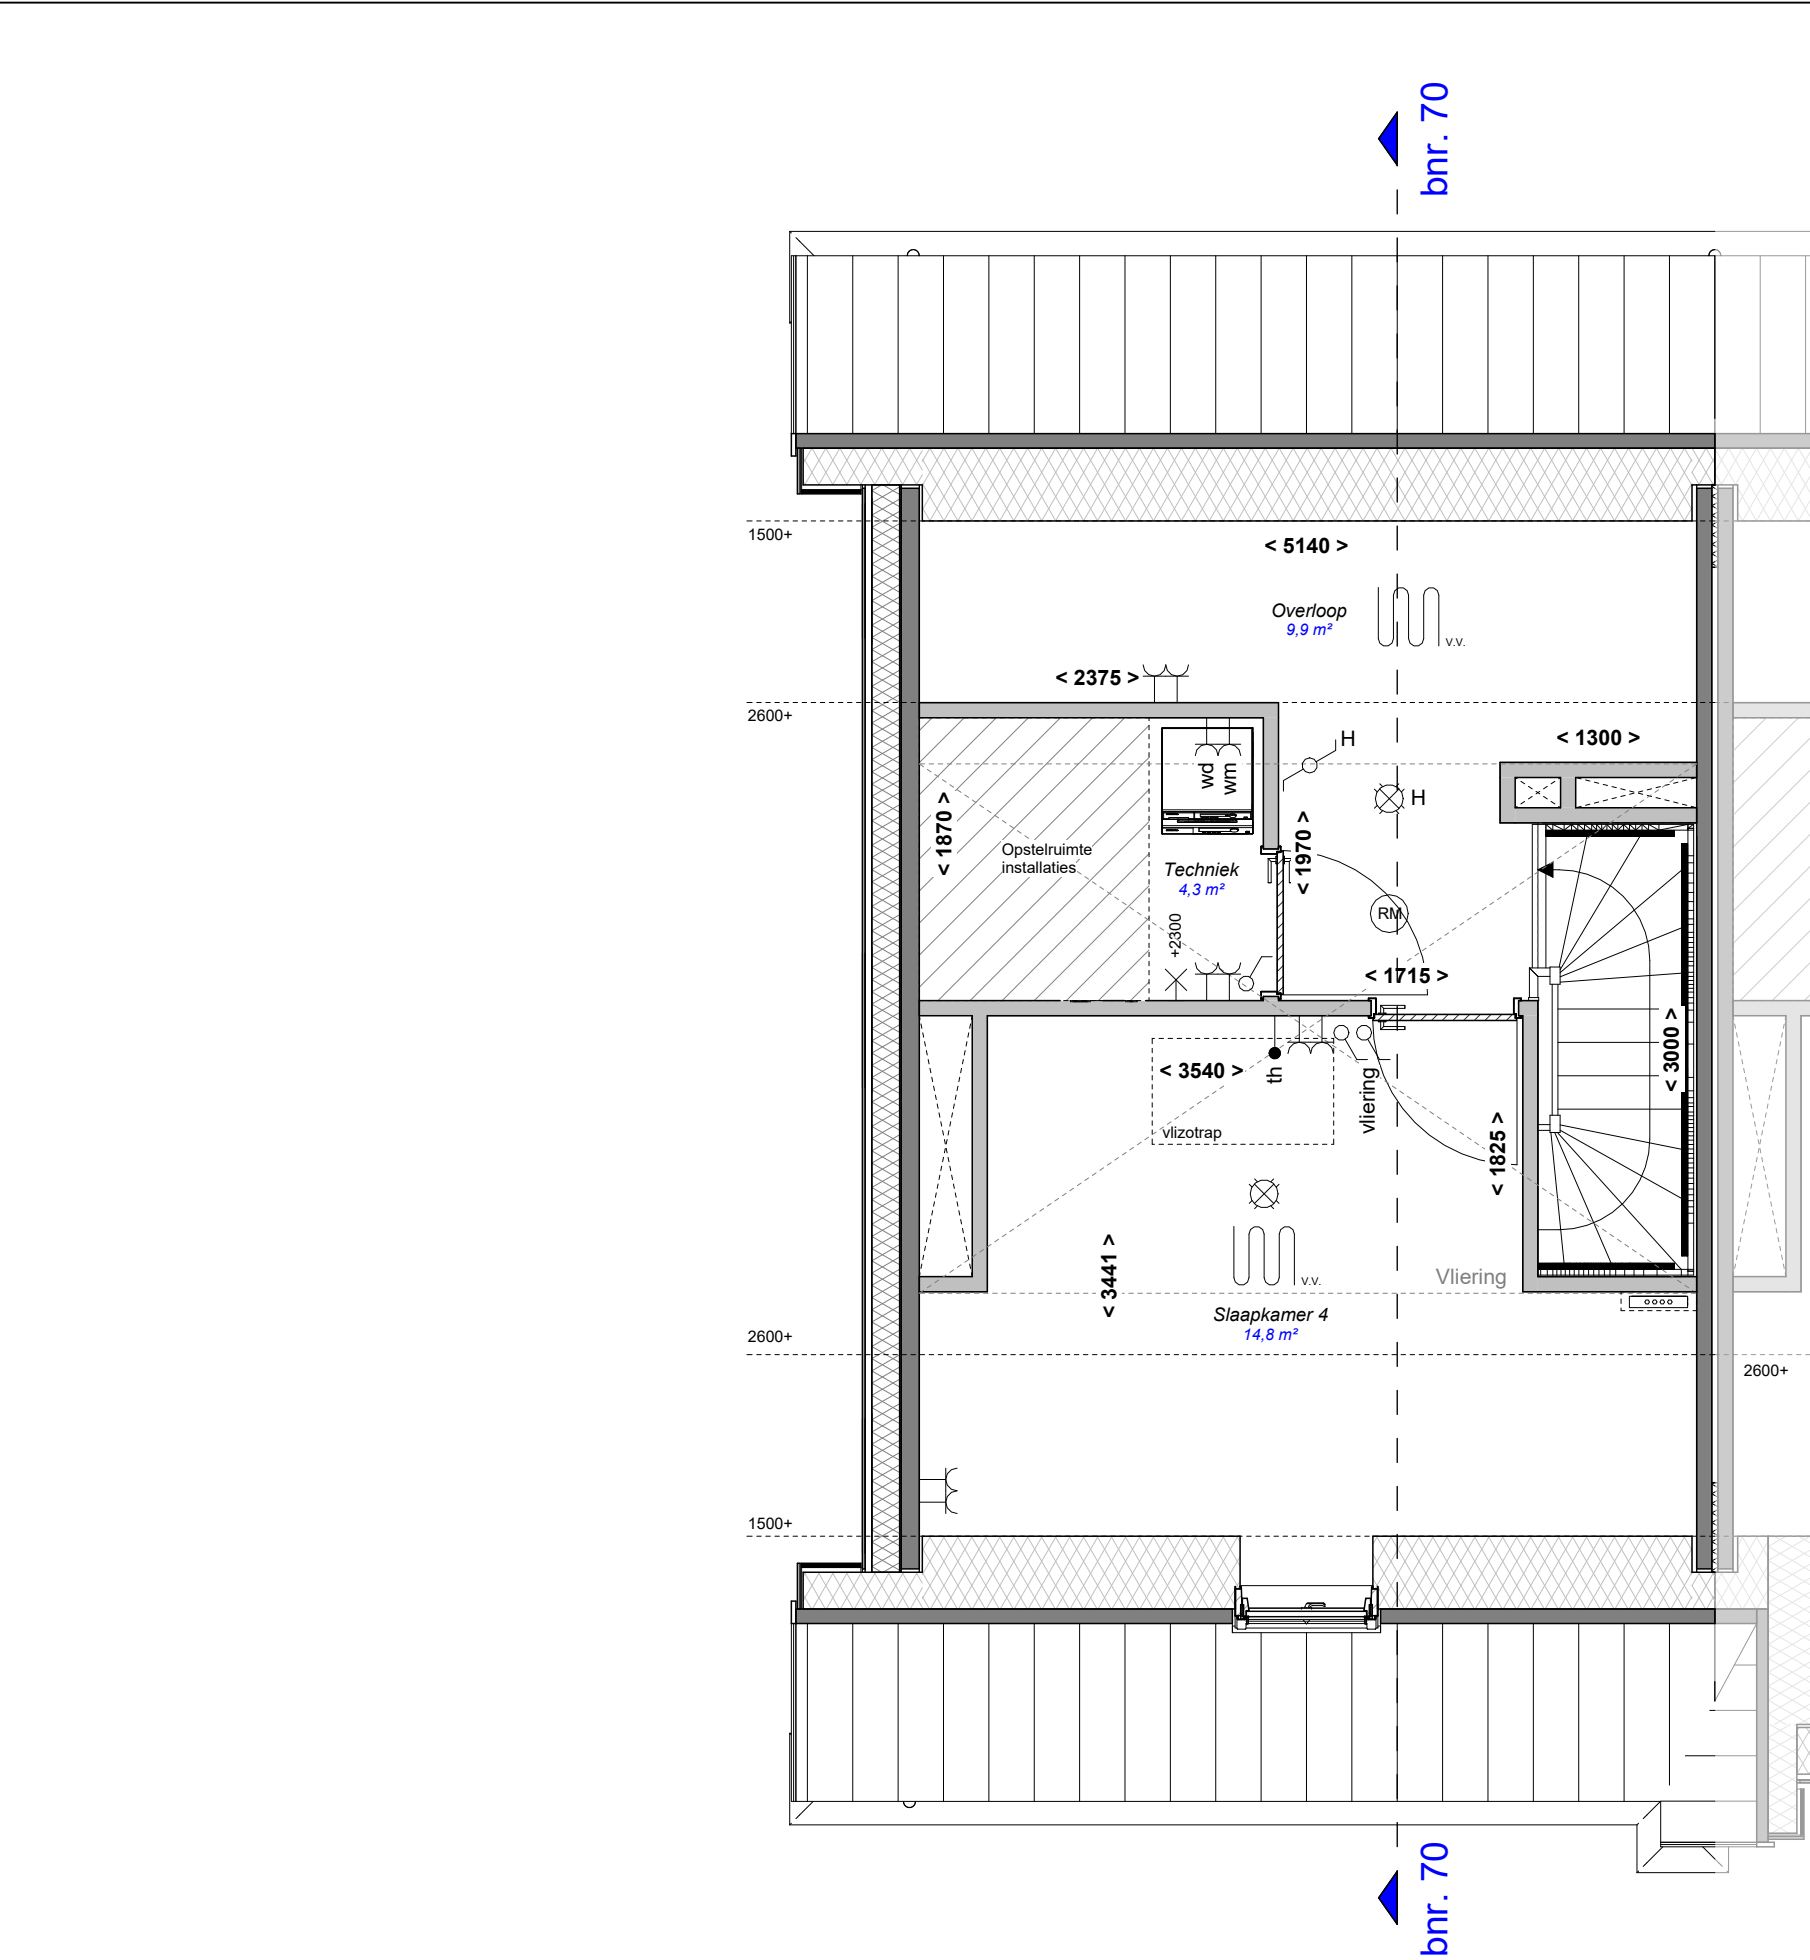

Project _____

223 Woningen Eilanden van Hain te Krommenie

Fase _____

Verkoop

Schaal _____

1:50

Formaat _____

A3

Datum _____

16-07-2026

Gewijzigd _____

Werknummer _____

KEVH

Bladnummer _____

VT-102-70

Onderdeel _____

2e verdieping

Getekend _____



Alynia

Woningtype _____

Casa Familia
bnr. 70
Type 6a



Casa Familia
bnr. 70
Type 6a

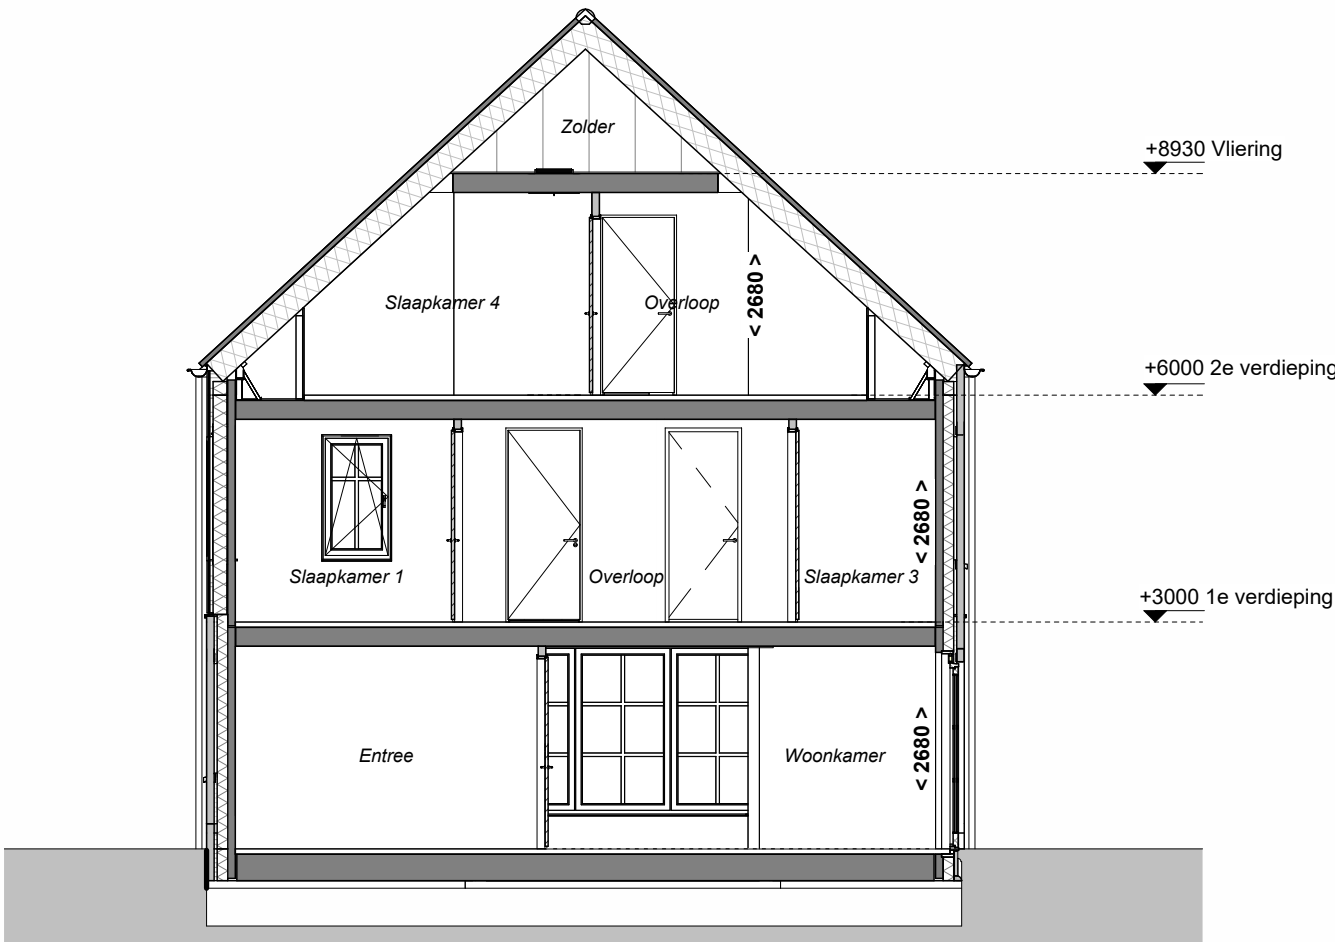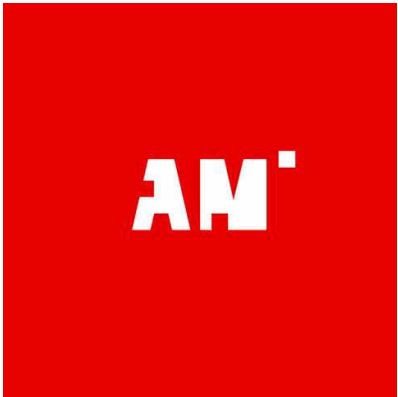

Doorsnede



Voorgevel



Linkergevel



Achtergevel