

Project _____

223 Woningen Eilanden van Hain te
Krommenie

Fase _____

Verkoop

Schaal _____

Formaat _____

A3

Datum _____

16-07-2026

Gewijzigd _____

Werknummer _____

KEVH

Bladnummer _____

VT-000-79

Onderdeel _____


Voorblad

Getekend _____

Alynia

Woningtype _____

Casa Familia
bnr. 79
Type 6a

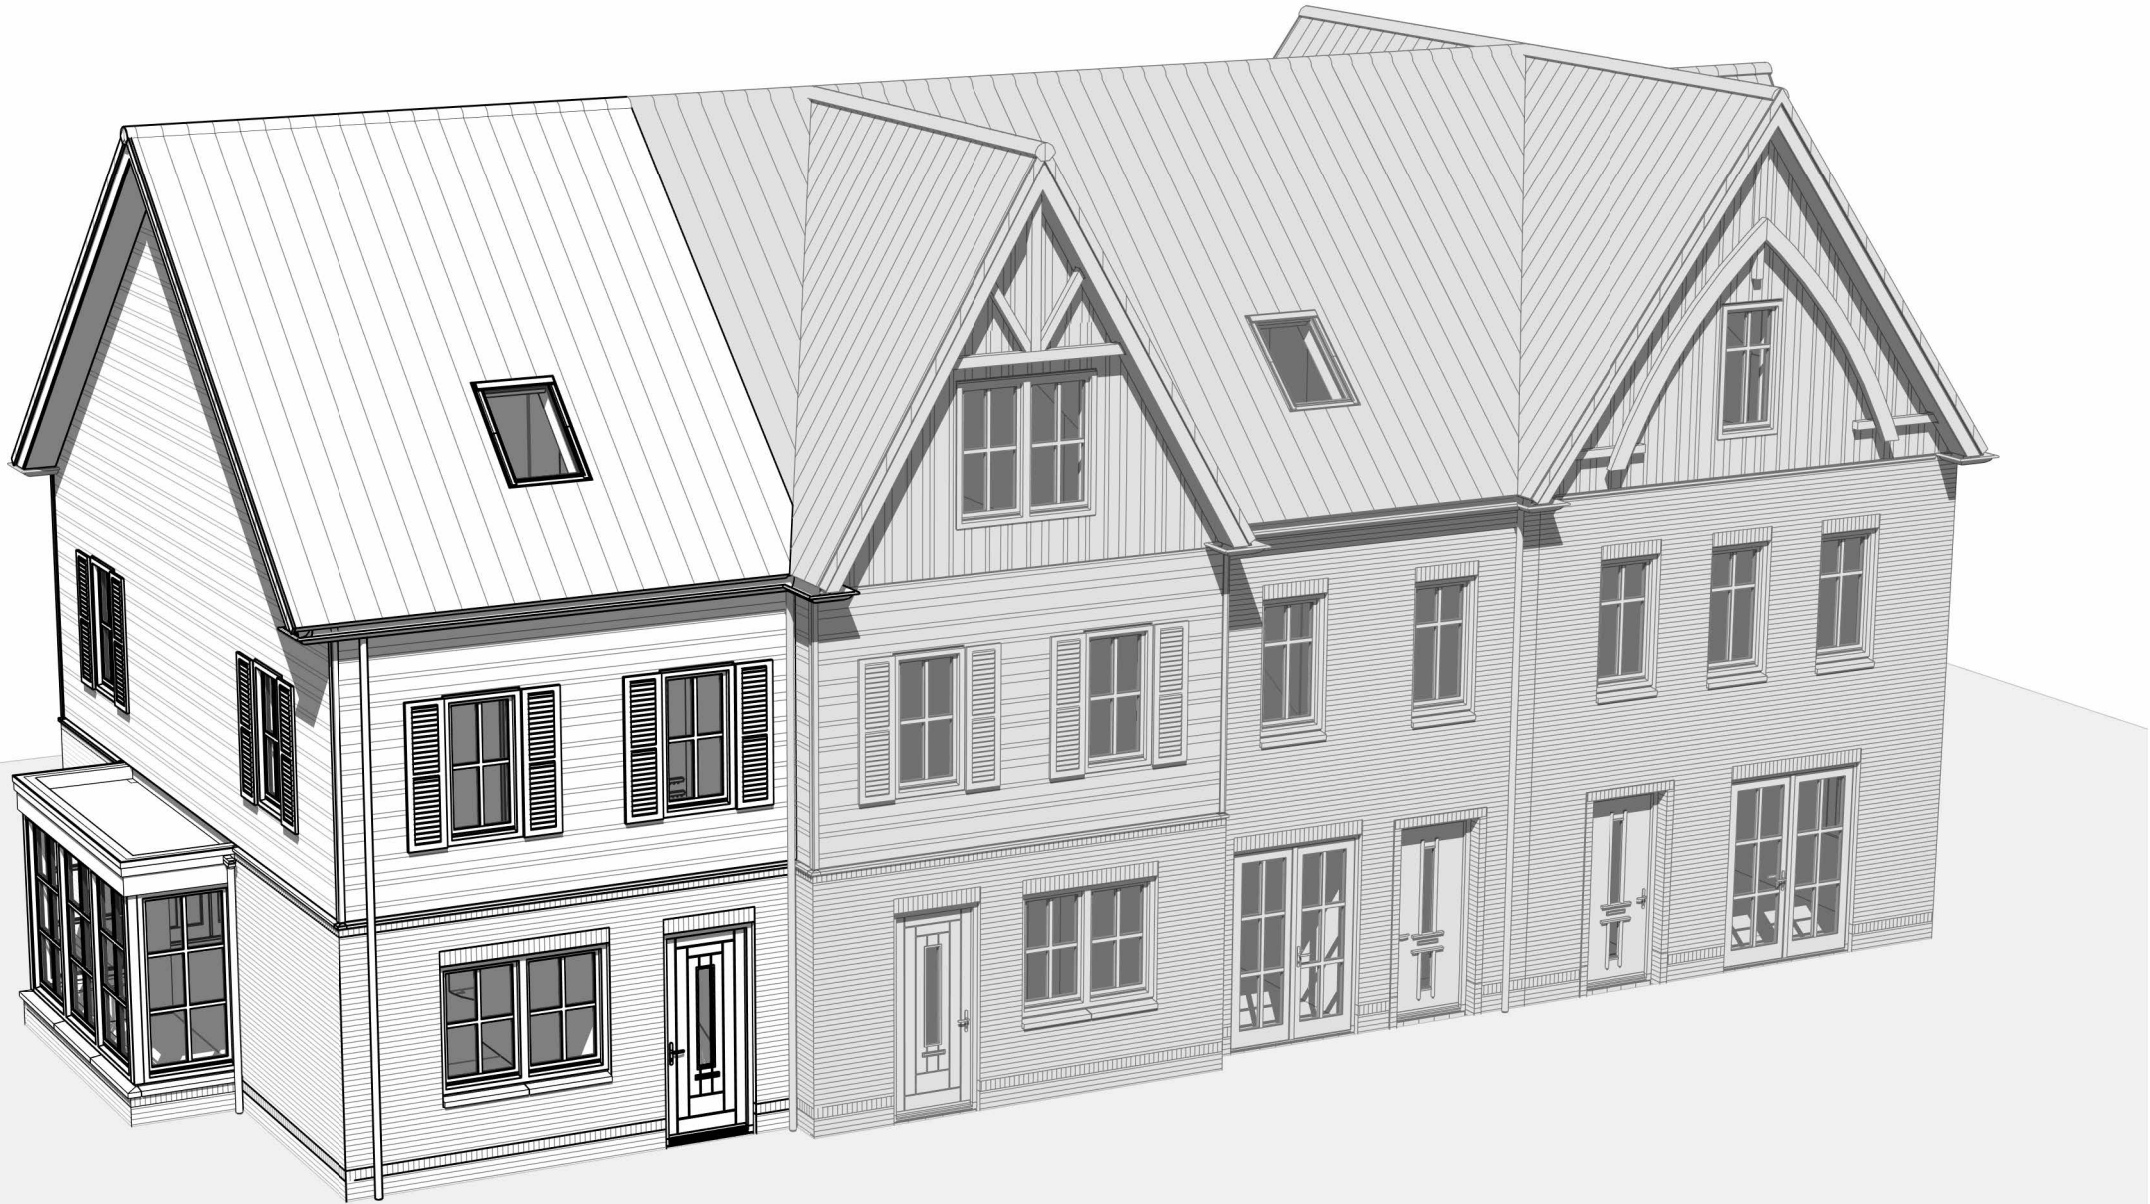

Installaties


- Deurbel
- Deurbel drukker
- Wandlichtpunt, hoogte vanaf vloer
- Centraaldoos met lichtpunt
- Enkelpolige schakelaar
- Serieschakelaar
- Wisselschakelaar
- Enkelpolige schakelaar waterdicht
- Wandcontactdoos dubbel geaard, horizontaal
- Wandcontactdoos enkel geaard
- Wandcontactdoos dubbel geaard, verticaal

- Wandcontactdoos waterdicht
- wd Aansluiting wasdroger
- wm Aansluiting wasmachine
- (RM) Rookmelder (aangesloten op lichtnet)
- th Kamerthermostaat
- CO2 CO2 gestuurde ventilatie
- + BK Buitenkraan
- UTP Aansluiting netwerkkabel

Bouwkundig

- Meterkast
- WM/WD Opstelplaats wasmachine/droger
- oooo Vloerverdeler
- oooo Vloerverdeler met omkasting
- v.v. Vloerverwarming
- Elektrische radiator
- PV-panelen (afmeting en aantal is indicatief)
- Kruipruimte
- Niet dragende wanden
- Dragende wanden
- V Ventilatie roosters boven kozijn
- O HWA Hemelwater afvoer

GBO slaapkamer = gemeten tot 1500+lijn

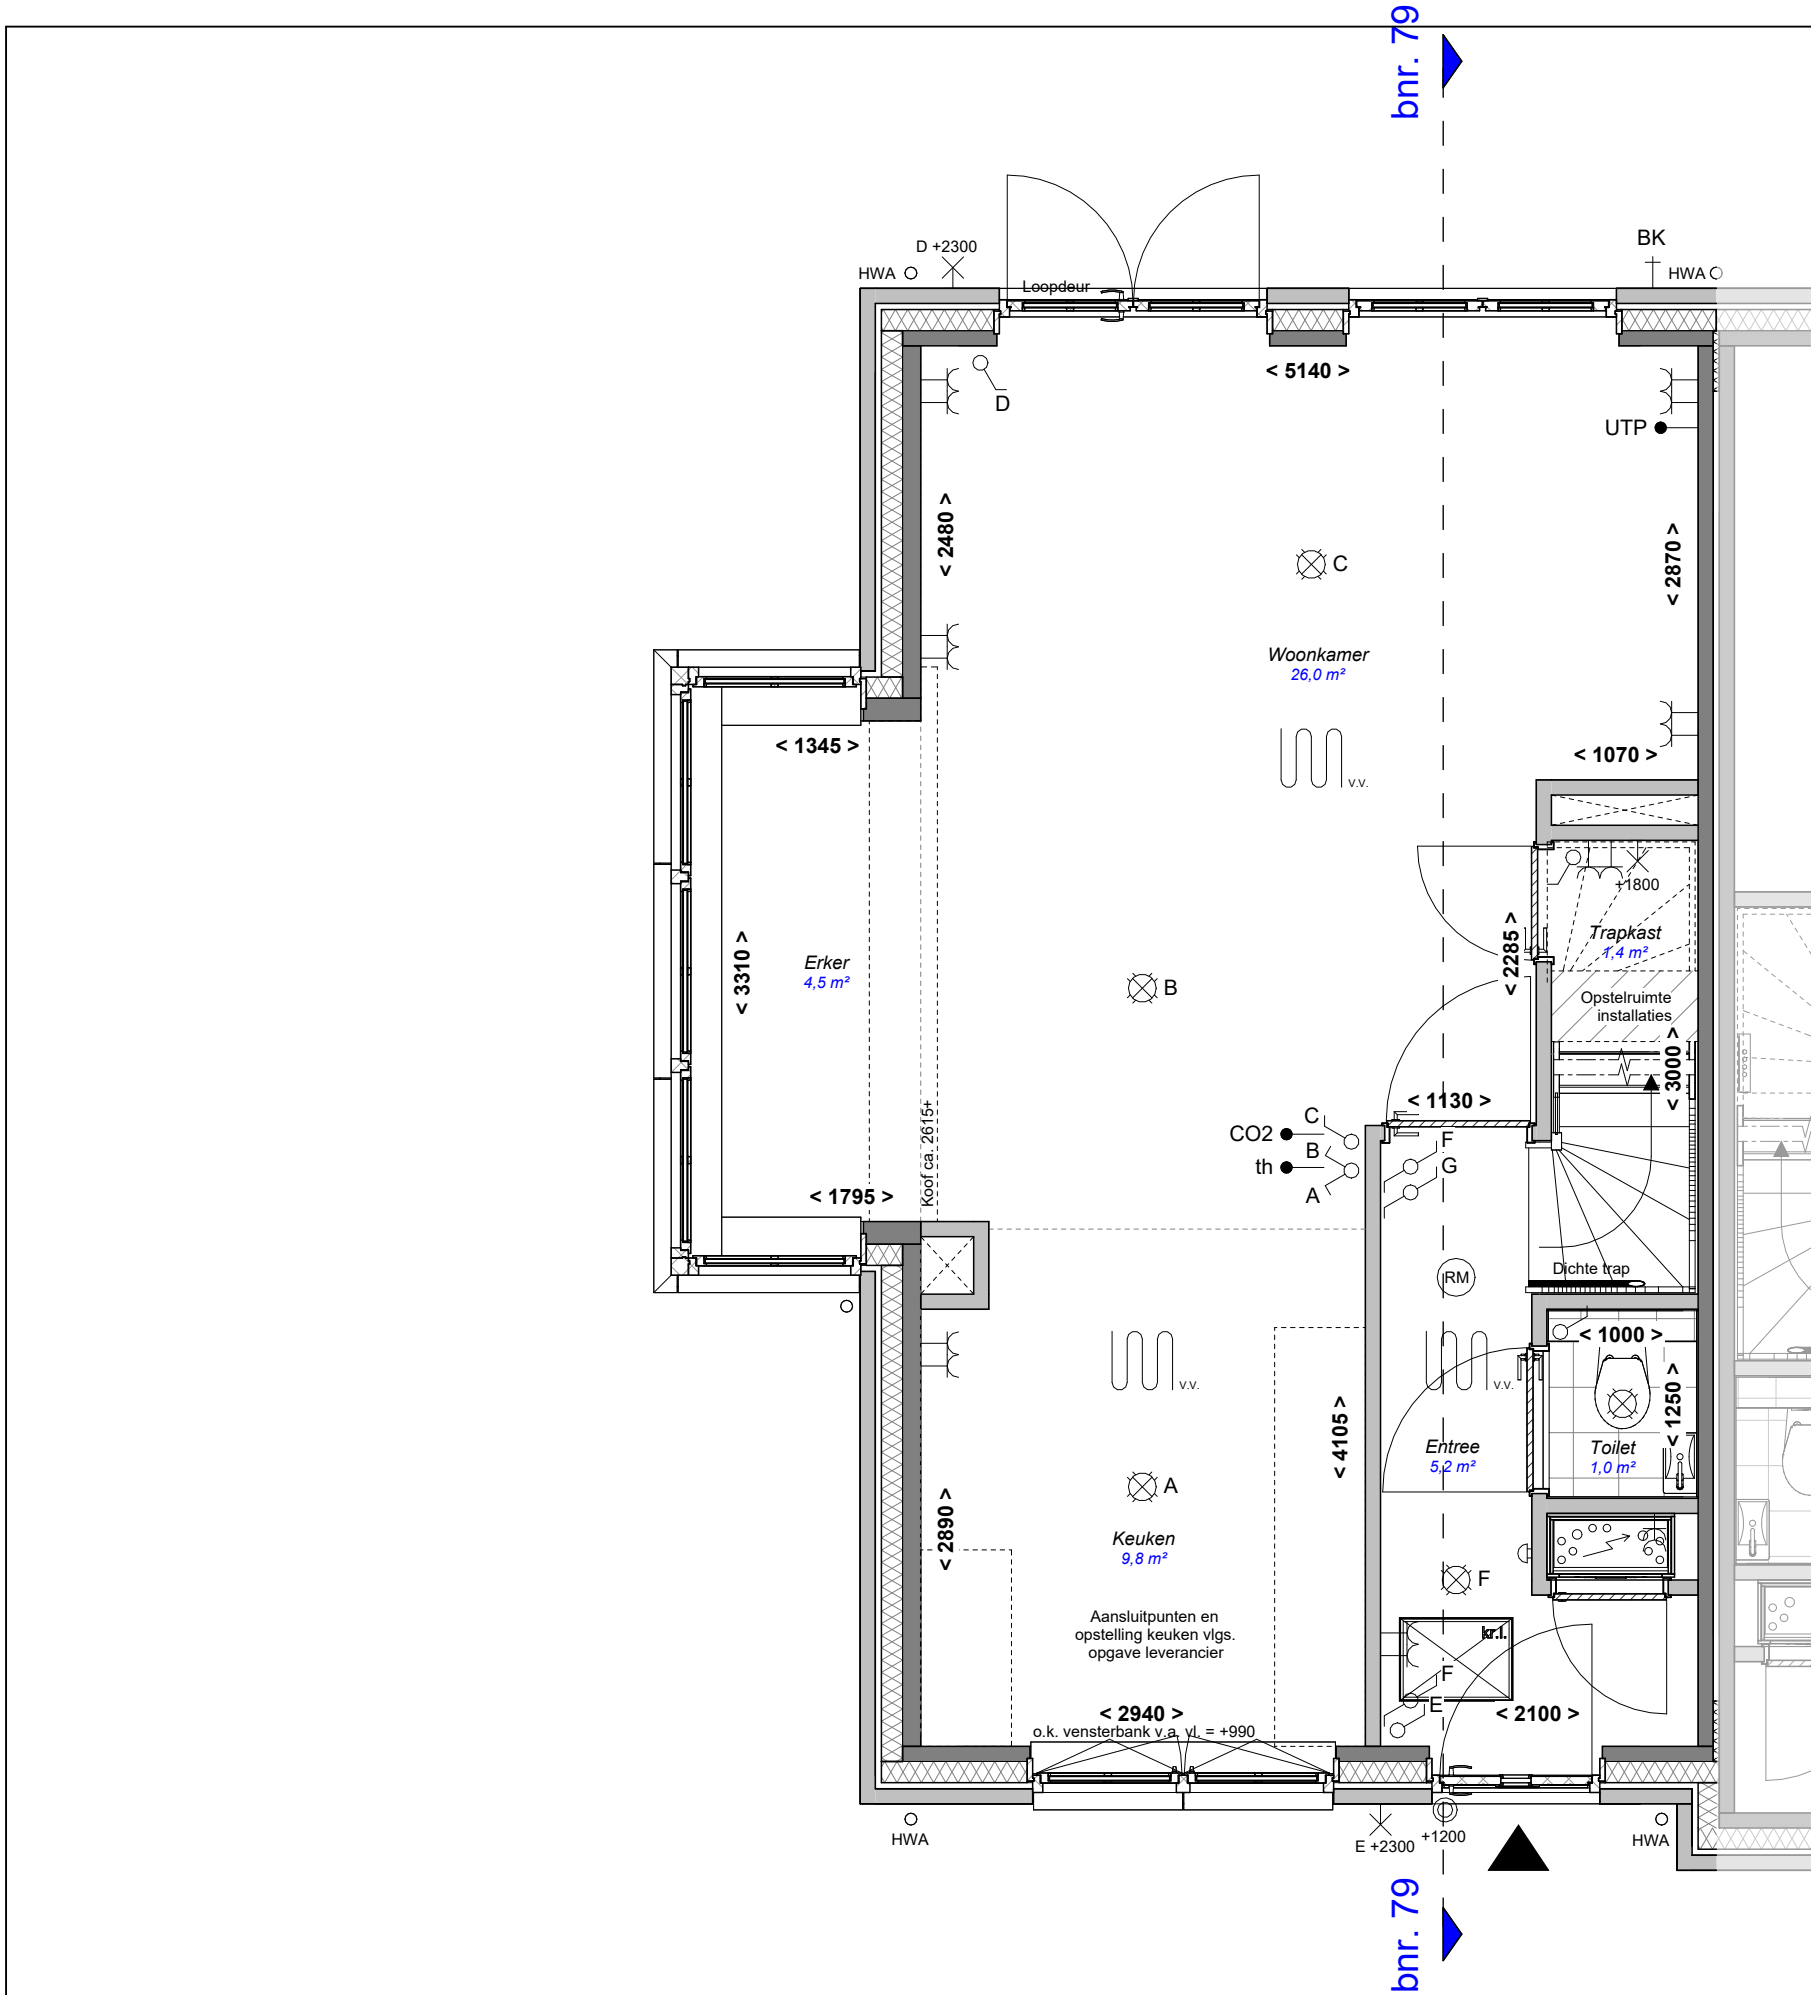

Project _____

223 Woningen Eilanden van Hain te
Krommenie

Fase _____

Verkoop

Schaal _____

1:50

Formaat _____

A3

Datum _____

16-07-2026

Gewijzigd _____

Werknummer _____

KEVH

Bladnummer _____

VT-100-79

Onderdeel _____

Begane grond


Getekend _____

Alynia


Woningtype _____


Casa Familia
bnr. 79
Type 6a



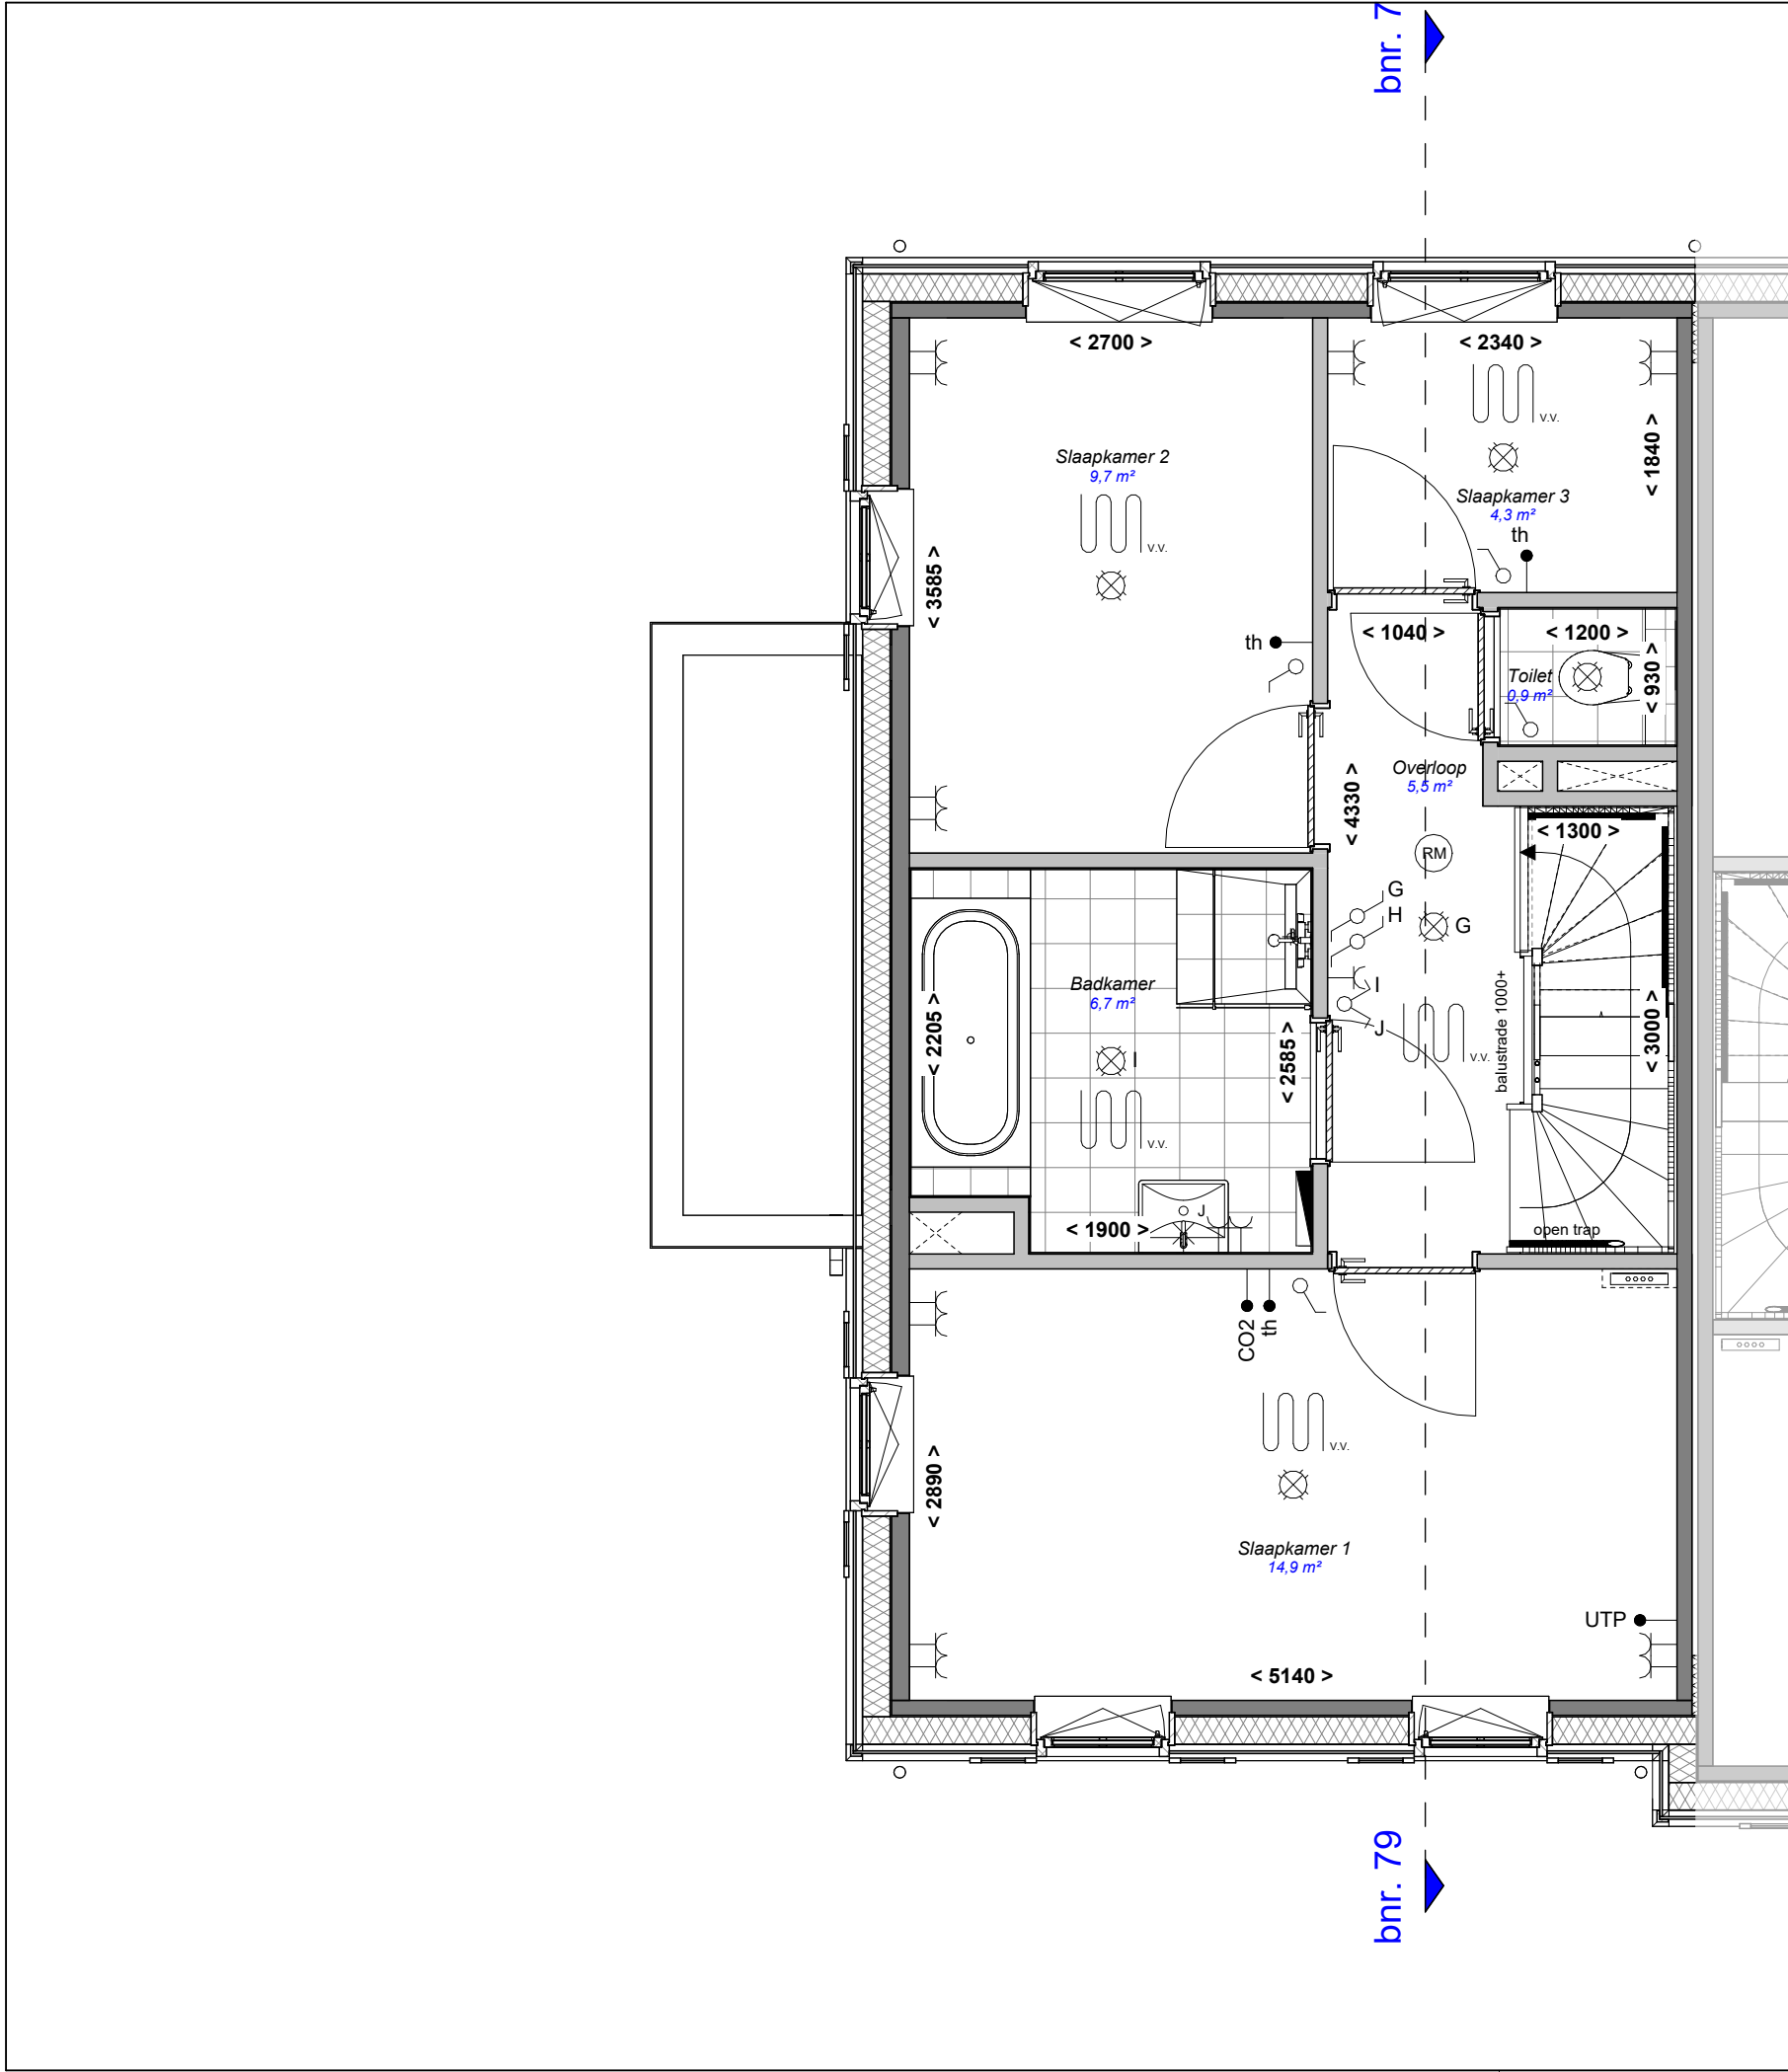

Casa Familia
bnr. 79
Type 6a

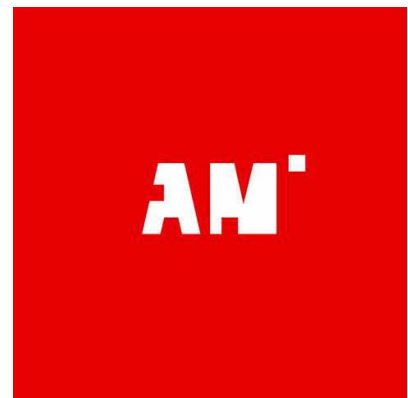

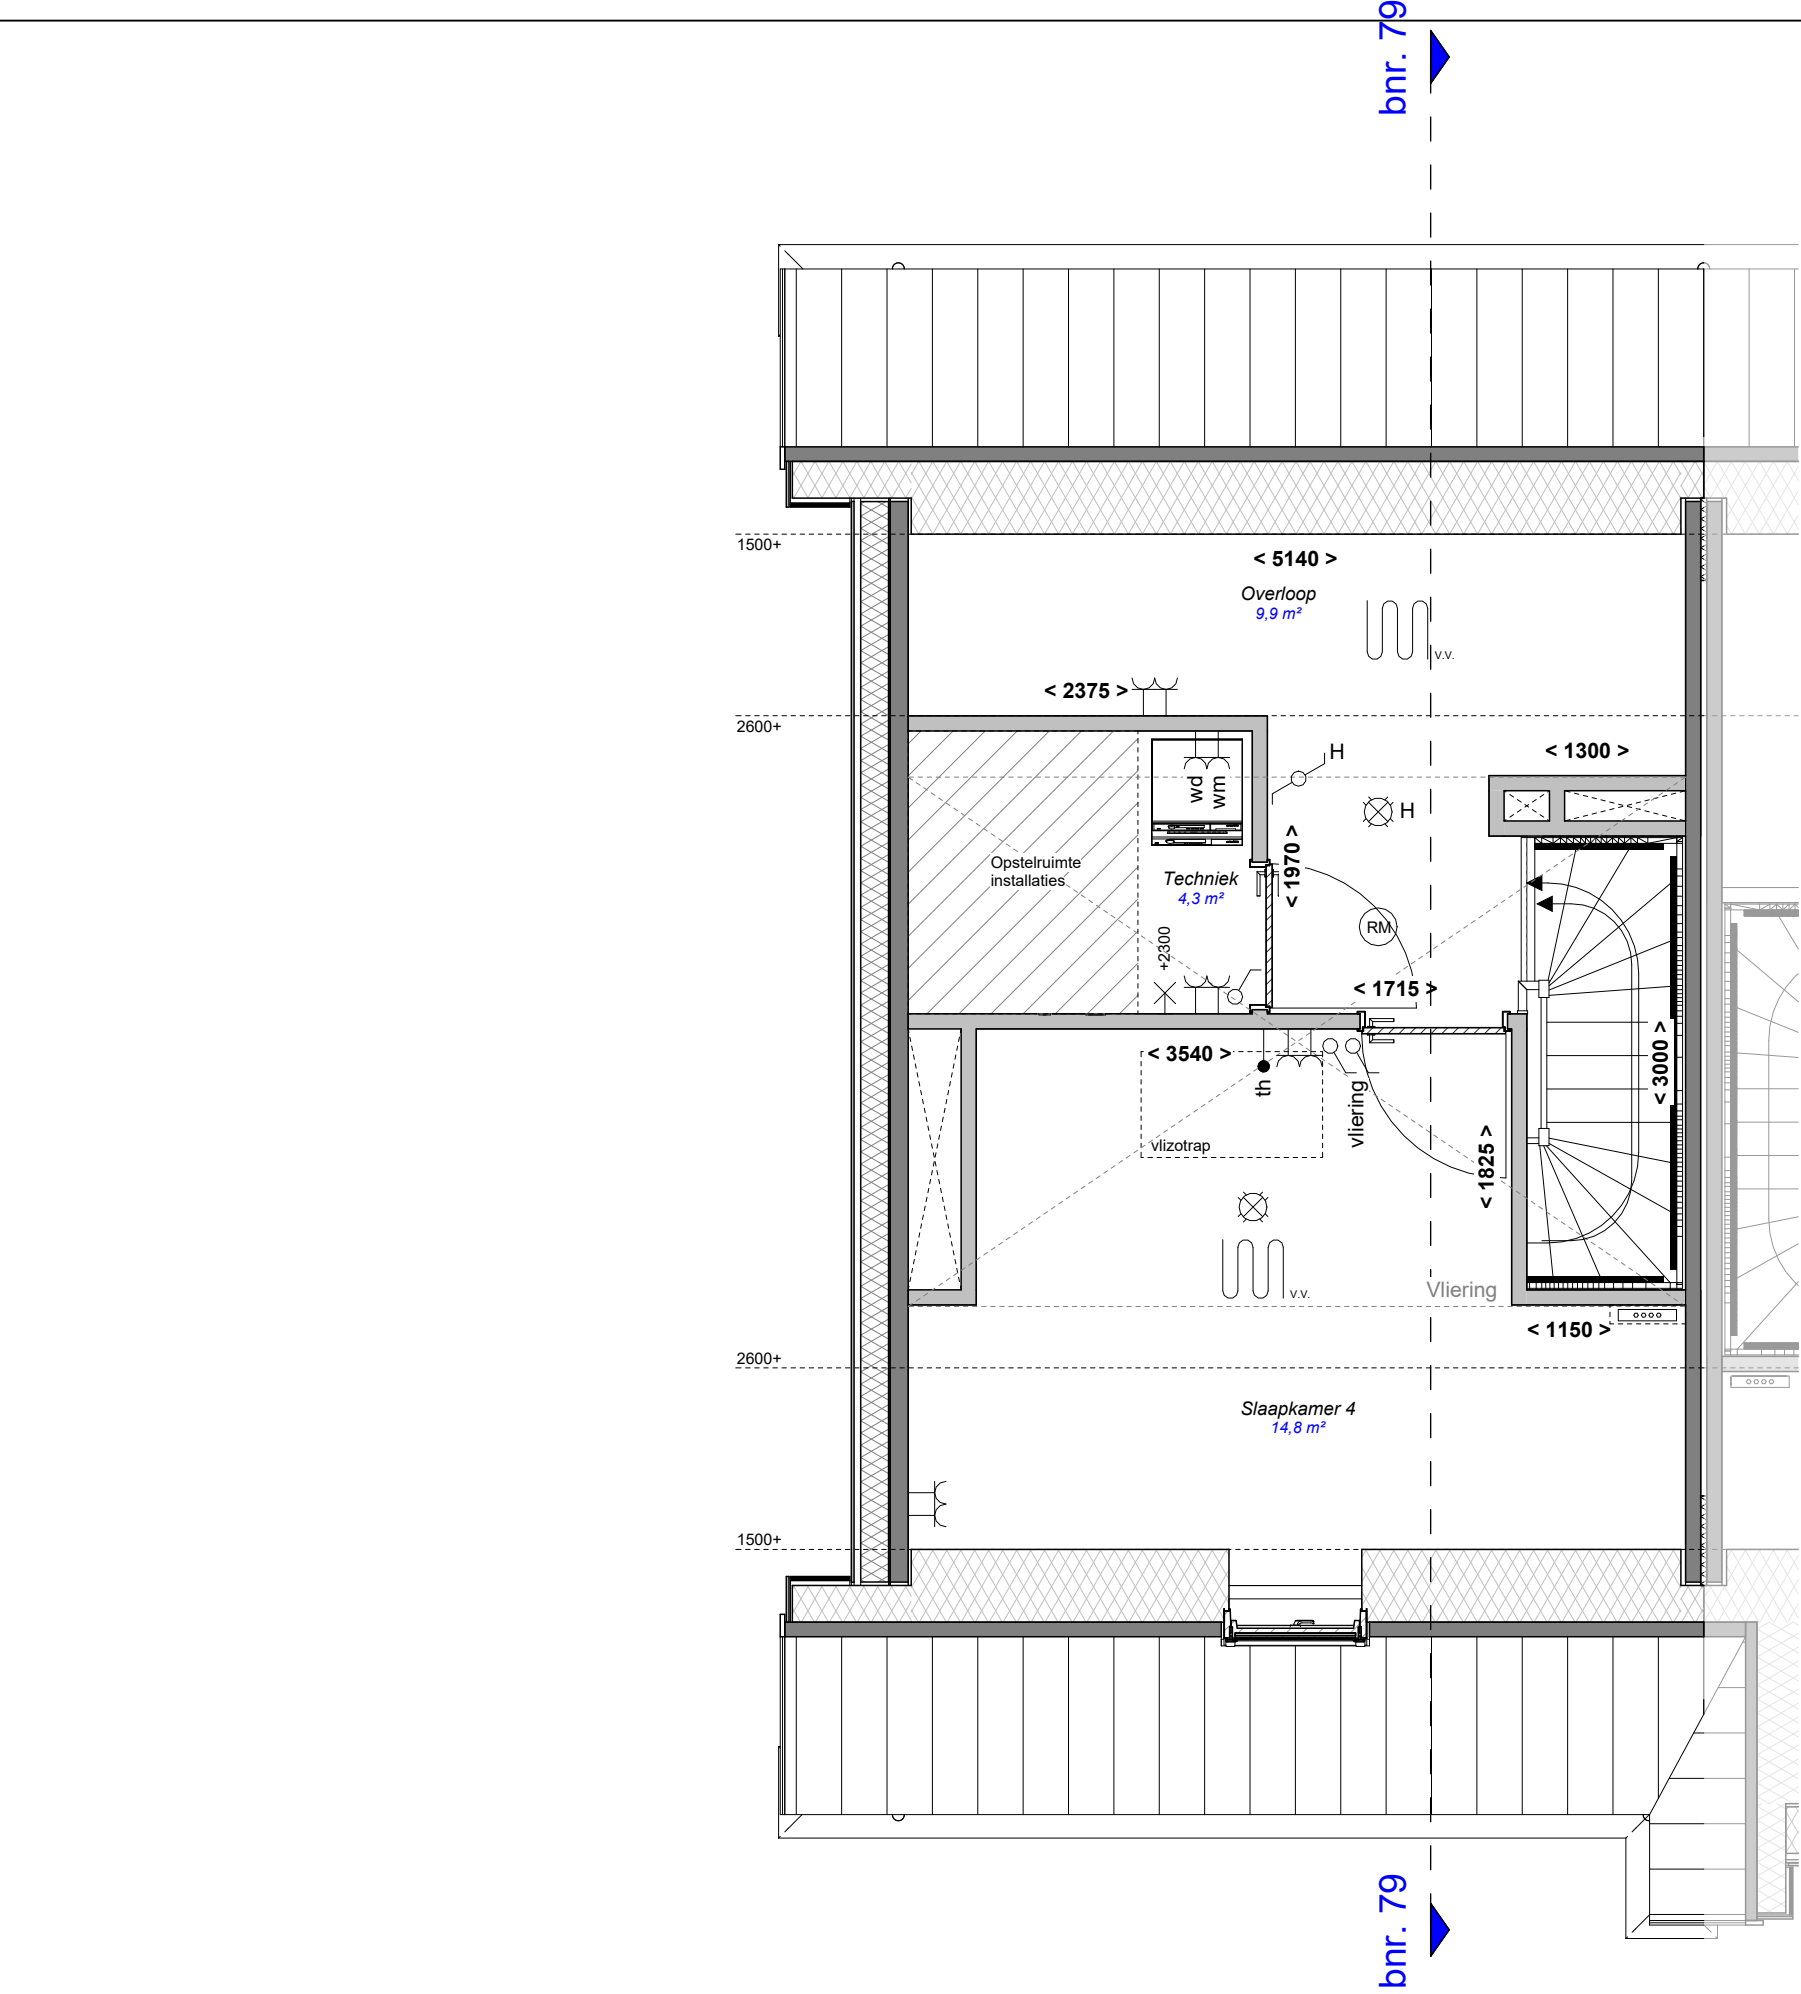

Project _____

223 Woningen Eilanden van Hain te Krommenie

Fase _____

Verkoop

Schaal _____

1:50

Formaat _____

A3

Datum _____

16-07-2026

Gewijzigd _____

Werknummer _____

KEVH

Bladnummer _____

VT-102-79

Onderdeel _____

2e verdieping

Getekend _____

Alynia

Woningtype _____

Casa Familia
bnr. 79
Type 6a



Project _____
223 Woningen Eilanden van Hain te
Krommenie

Fase _____
Verkoop

Schaal _____
1:100

Formaat _____
A3

Datum _____
16-07-2026

Gewijzigd _____

Werknummer _____
KEVH



Bladnummer _____
VT-200-79

Onderdeel _____
Gevels/Doorsnede

Getekend _____
Alynia

Woningtype _____

Casa Familia
bnr. 79
Type 6a

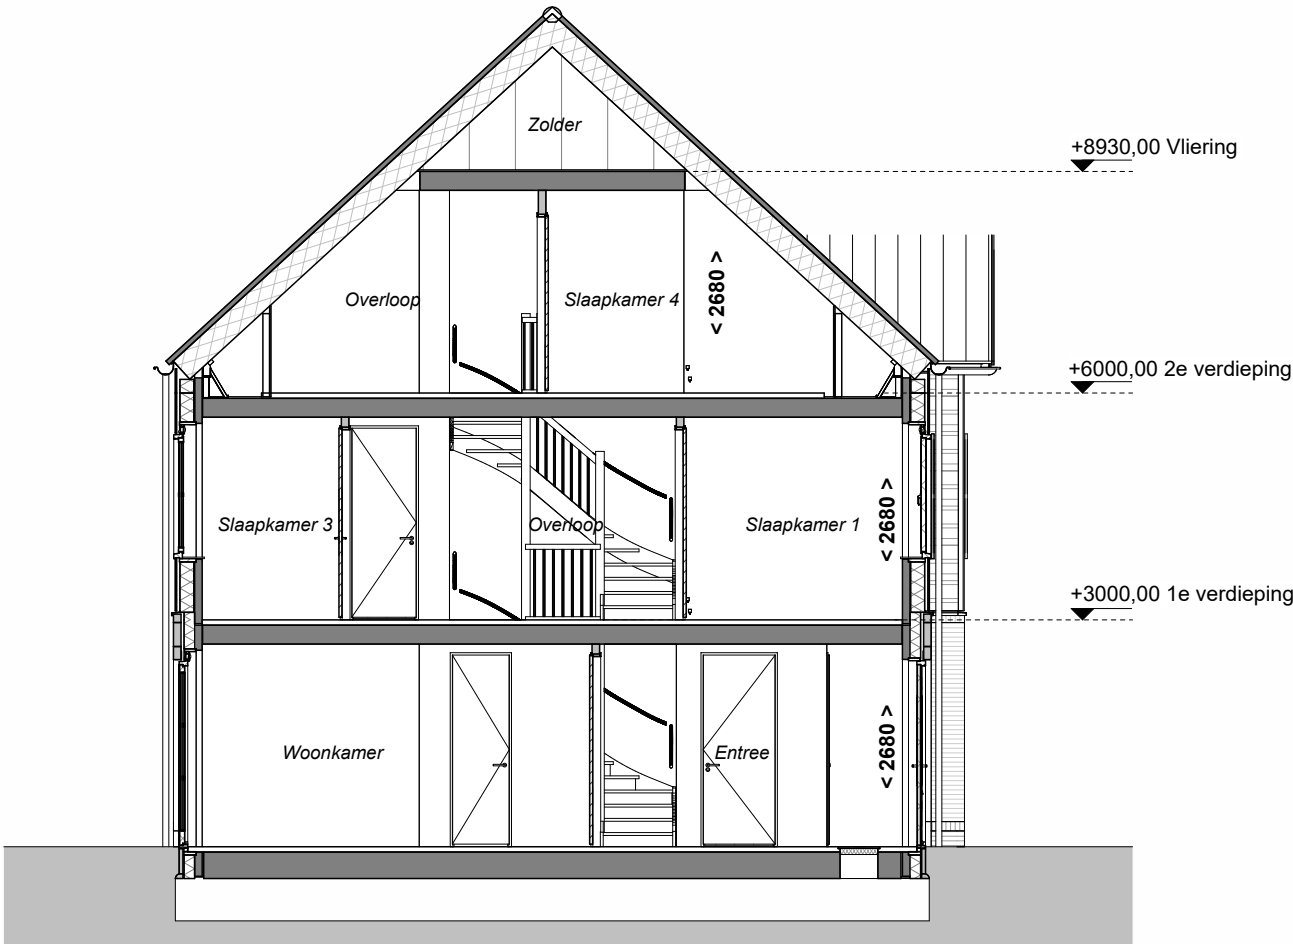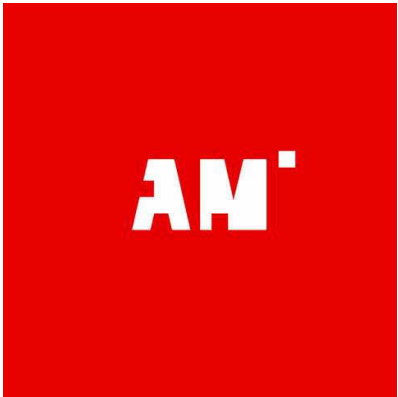

Doorsnede



Voorgevel



Linkergevel



Achtergevel