

Project _____

223 Woningen Eilanden van Hain te
Krommenie

Fase _____

Verkoop

Schaal _____

Formaat _____

A3

Datum _____

16-07-2026

Gewijzigd _____

Werknummer _____

KEVH

Bladnummer _____

VT-000-89

Onderdeel _____

Voorblad

Getekend _____

Alynia

Woningtype _____


Casa Familia
bnr. 89
Type 6c

Installaties

- Deurbel
- Deurbel drukker
- Wandlichtpunt, hoogte vanaf vloer
- Centraaldoos met lichtpunt
- Enkelpolige schakelaar
- Serieschakelaar
- Wisselschakelaar
- Enkelpolige schakelaar waterdicht
- Wandcontactdoos dubbel geaard, horizontaal
- Wandcontactdoos enkel geaard
- Wandcontactdoos dubbel geaard, verticaal
- Wandcontactdoos waterdicht
- Aansluiting wasdroger
- Aansluiting wasmachine
- Rookmelder (aangesloten op lichtnet)
- Kamerthermostaat
- CO2 gestuurde ventilatie
- Buitenkraan
- Aansluiting netwerkkabel

Bouwkundig

- Meterkast
- Opstelplaats wasmachine/droger
- Vloerverdeler
- Vloerverdeler met omkasting
- Vloerverwarming
- Elektrische radiator
- PV-panelen (afmeting en aantal is indicatief)
- Kruipluik
- Niet dragende wanden
- Dragende wanden
- Ventilatieroosters boven kozijn
- Hemelwater afvoer
- GBO slaapkamer = gemeten tot 1500+lijn

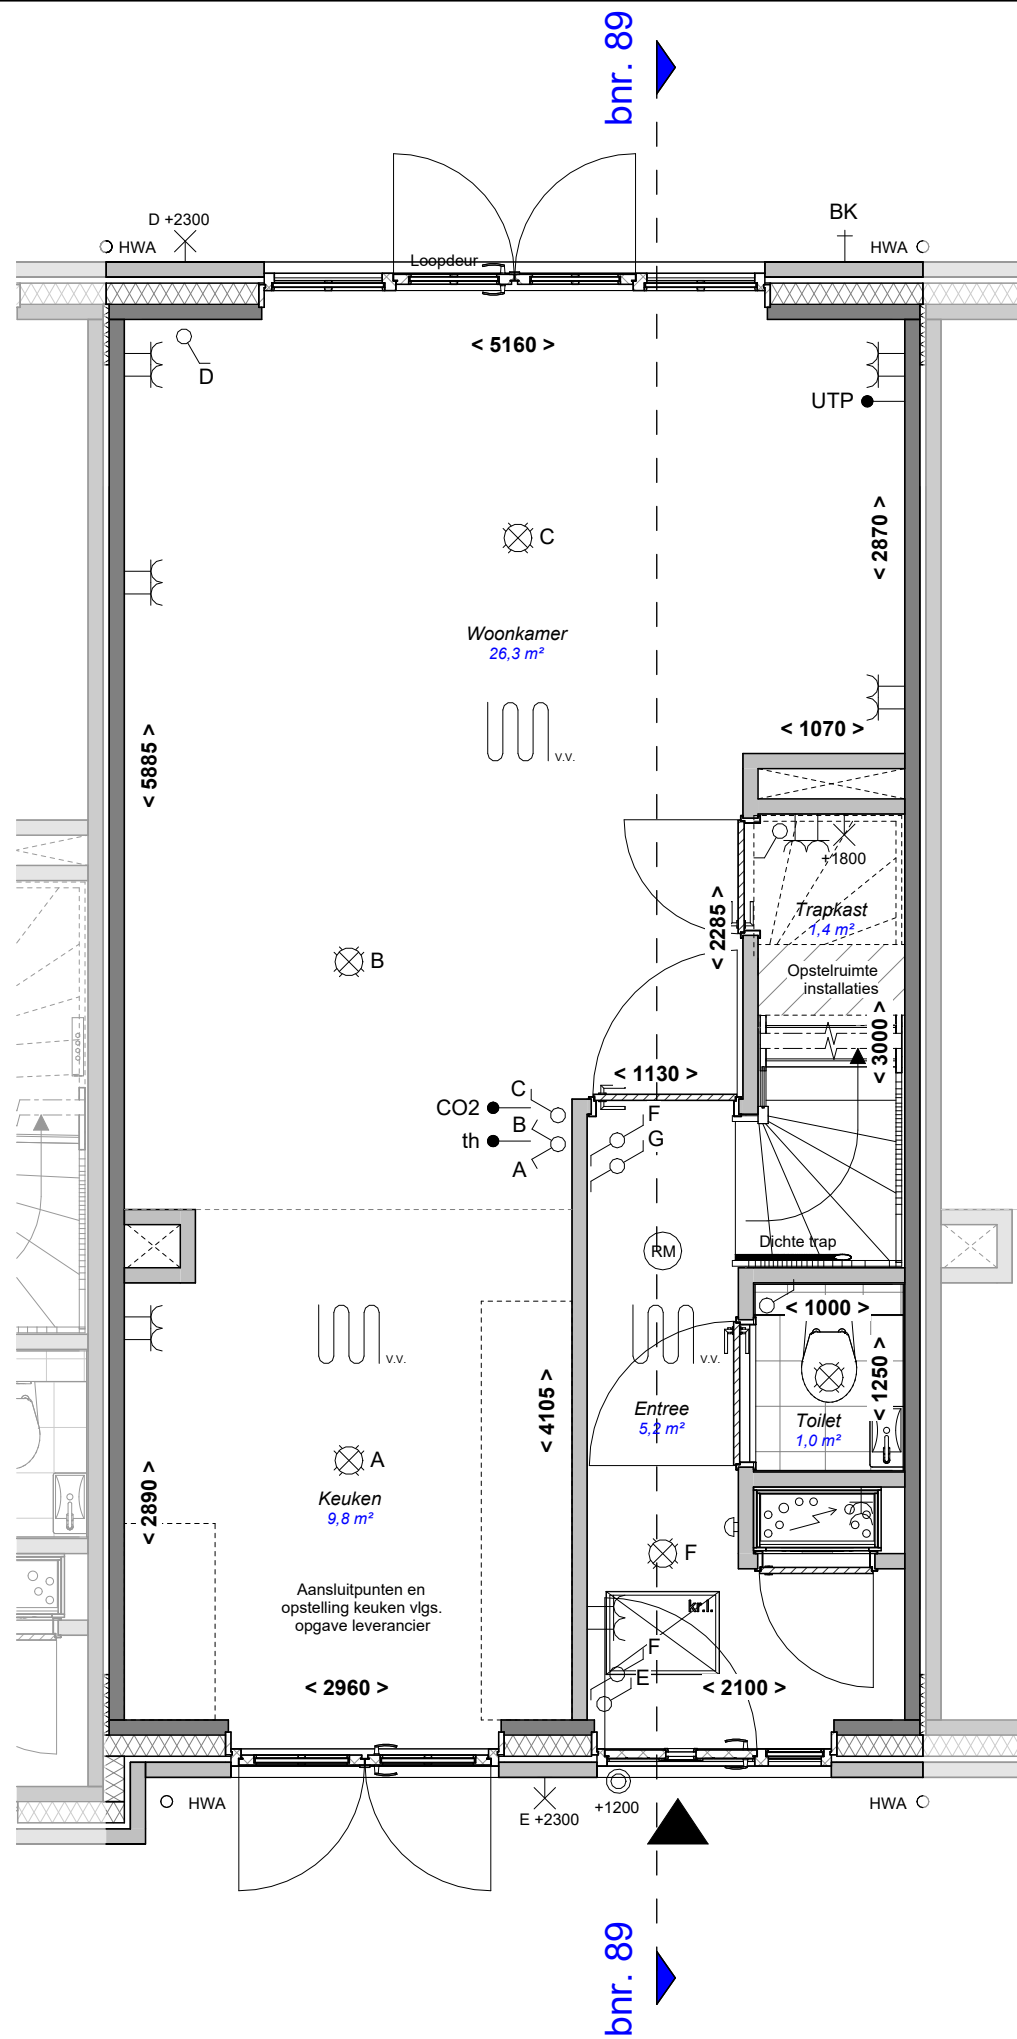

Project 223 Woningen Eilanden van Hain te Krommenie

Fase

Verkoop

Schaal

1:50

Formaat

A3

Datum

16-07-2026

Gewijzigd

Werknummer

KEVH

Bladnummer

VT-100-89

Onderdeel

Begane grond


Getekend

Alynia

Woningtype

Casa Familia
bnr. 89
Type 6c



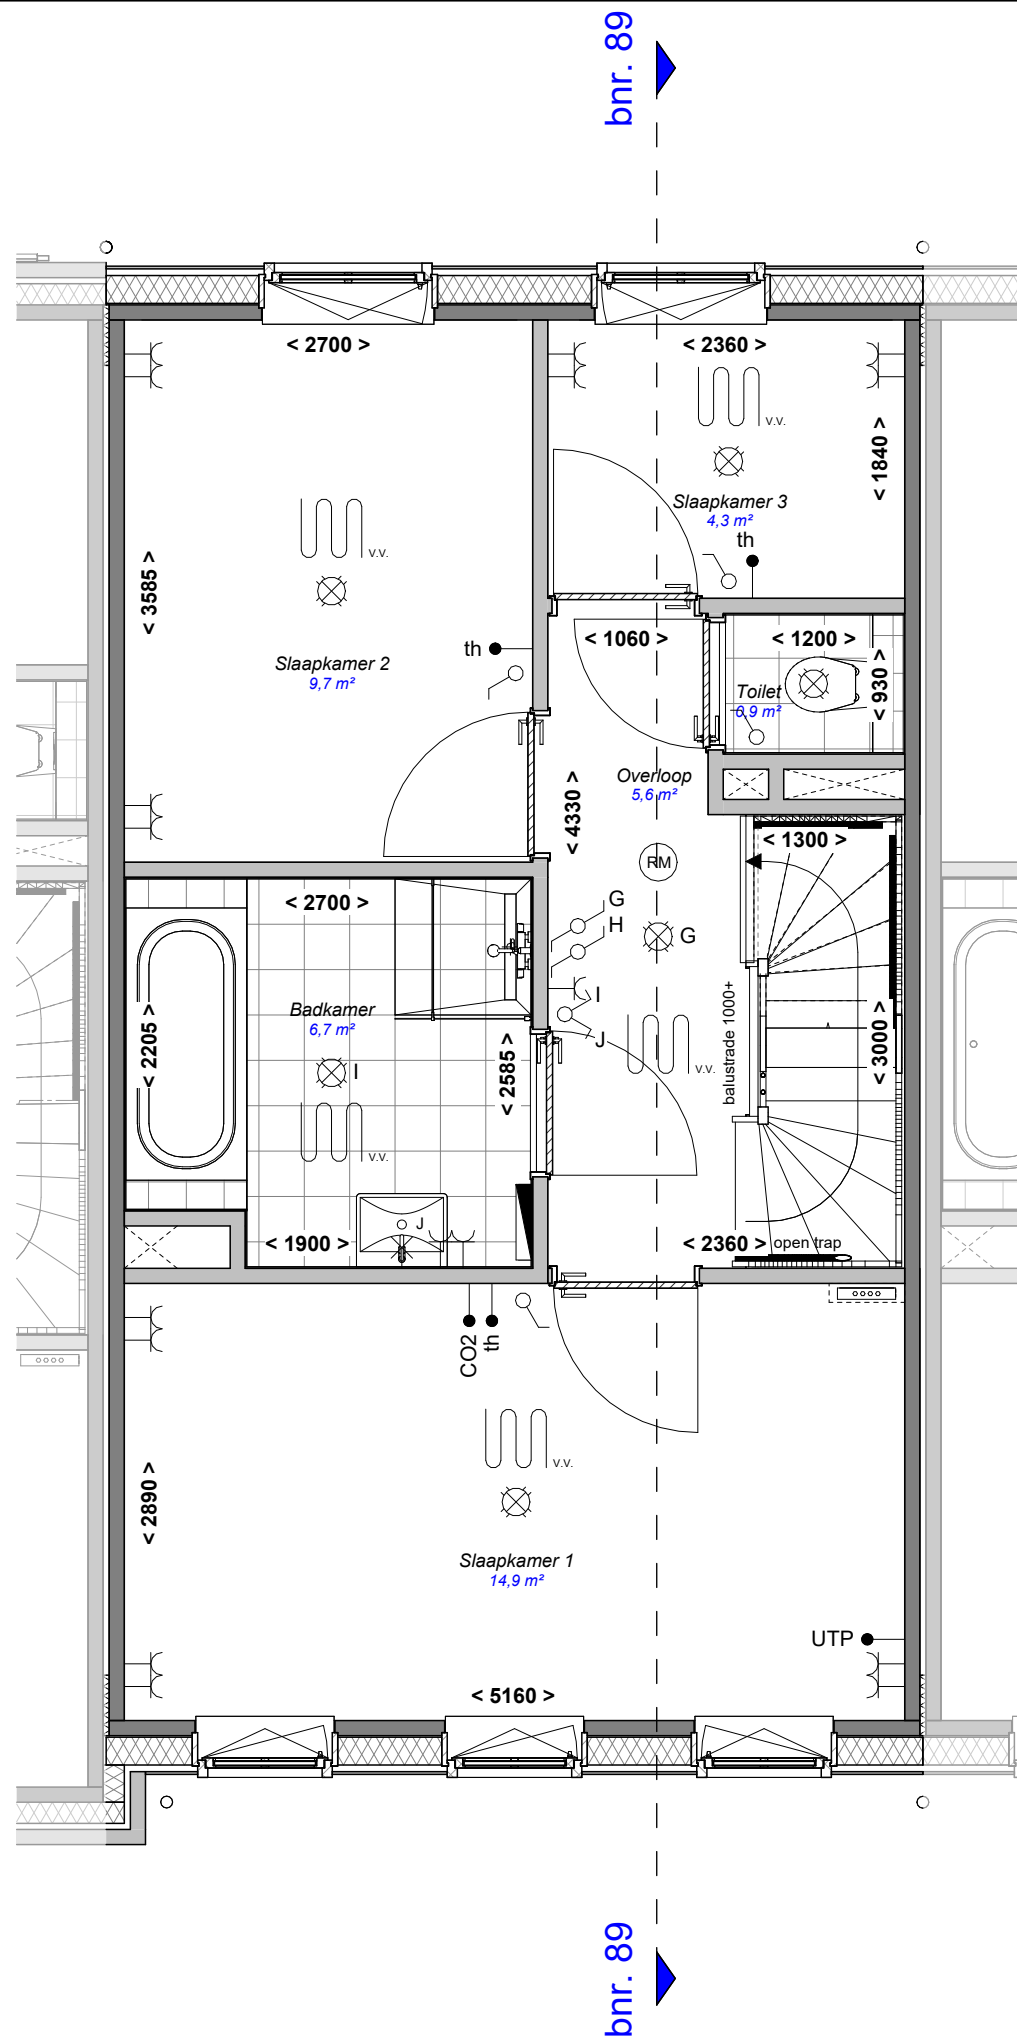

Project _____
223 Woningen Eilanden van Hain te Krommenie

Fase _____
Verkoop

Schaal _____
1:50

Formaat _____
A3

Datum _____
16-07-2026

Gewijzigd _____

Werknummer _____
KEVH

Bladnummer _____
VT-101-89


Onderdeel _____
1e verdieping

Getekend _____
Alynia

Woningtype _____

Casa Familia
bnr. 89
Type 6c



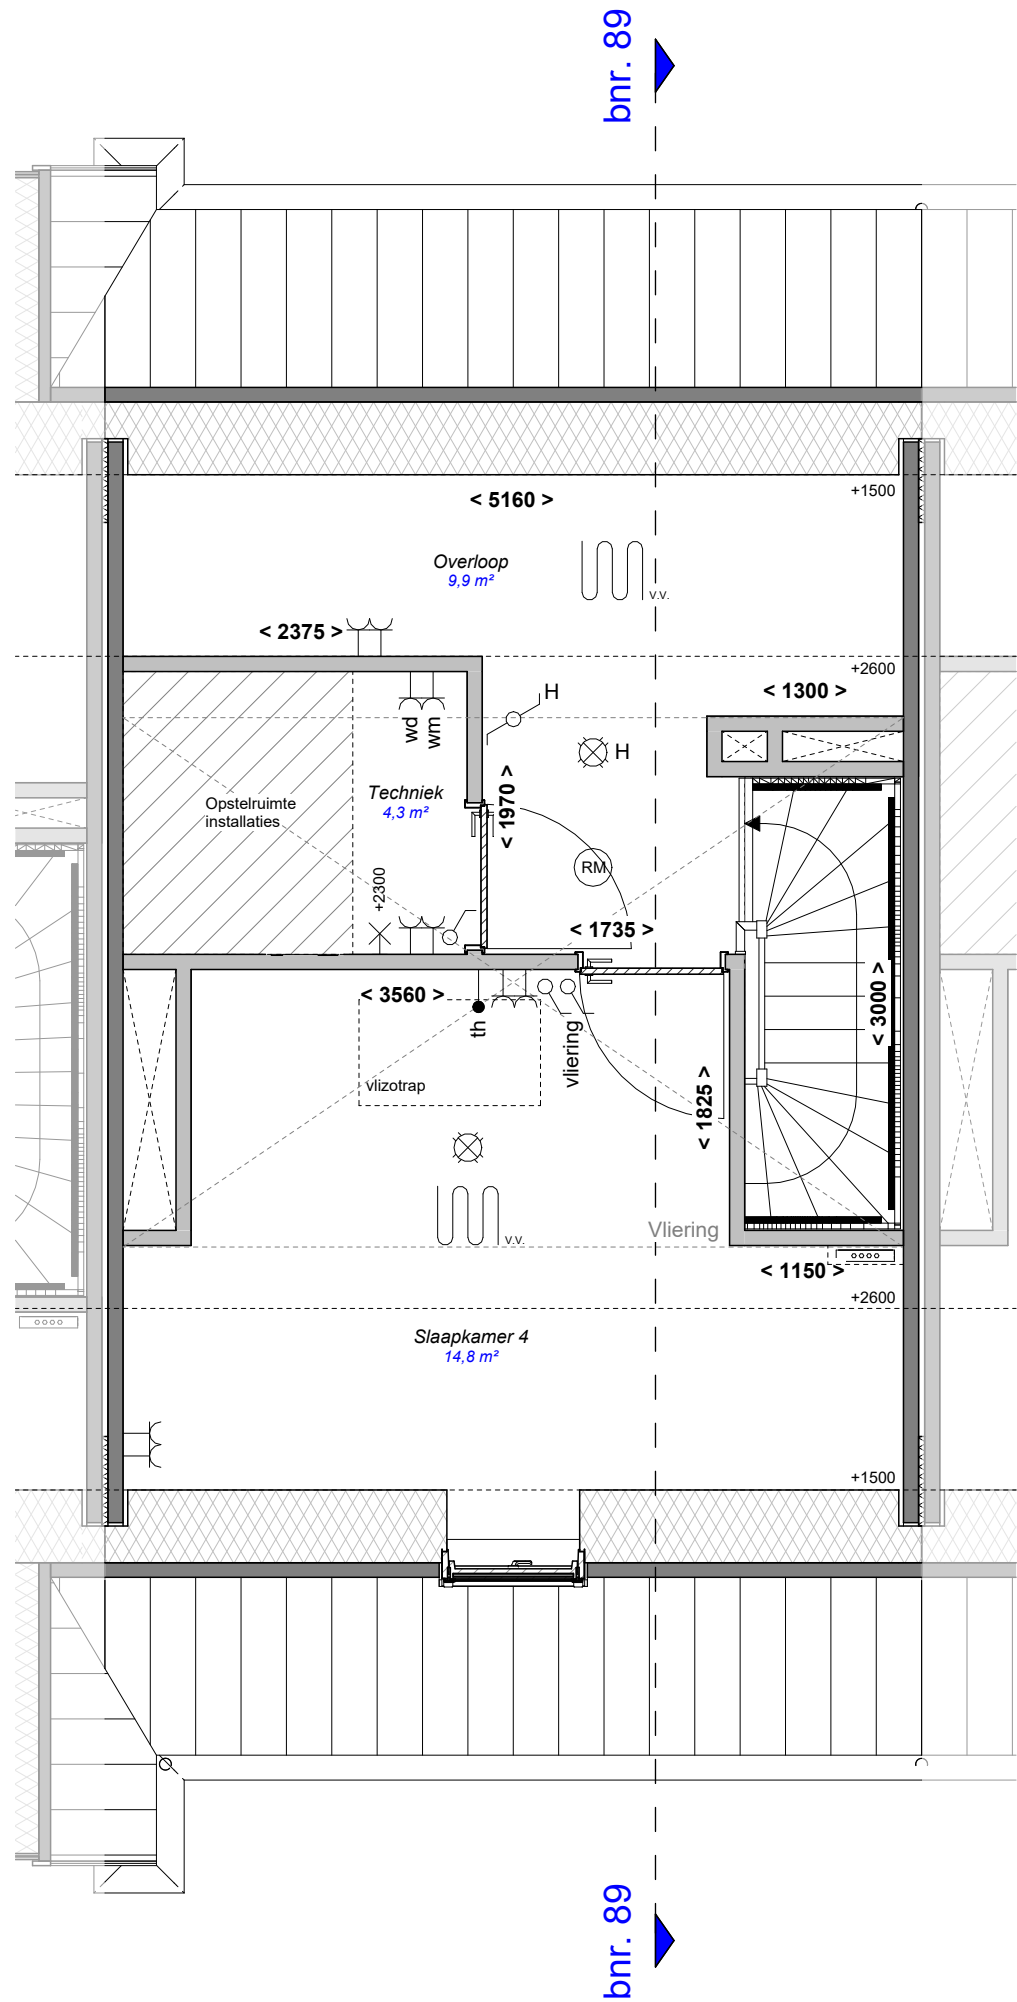

Casa Familia
bnr. 89
Type 6c



Project _____

223 Woningen Eilanden van Hain te
Krommenie

Fase _____

Verkoop

Schaal _____

1:100

Formaat _____

A3

Datum _____

16-07-2026

Gewijzigd _____

Werknummer _____

KEVH

Bladnummer _____

VT-200-89

Onderdeel _____



Gevels/Doorsnede

Getekend _____

Alynia

Woningtype _____

Casa Familia
bnr. 89
Type 6c

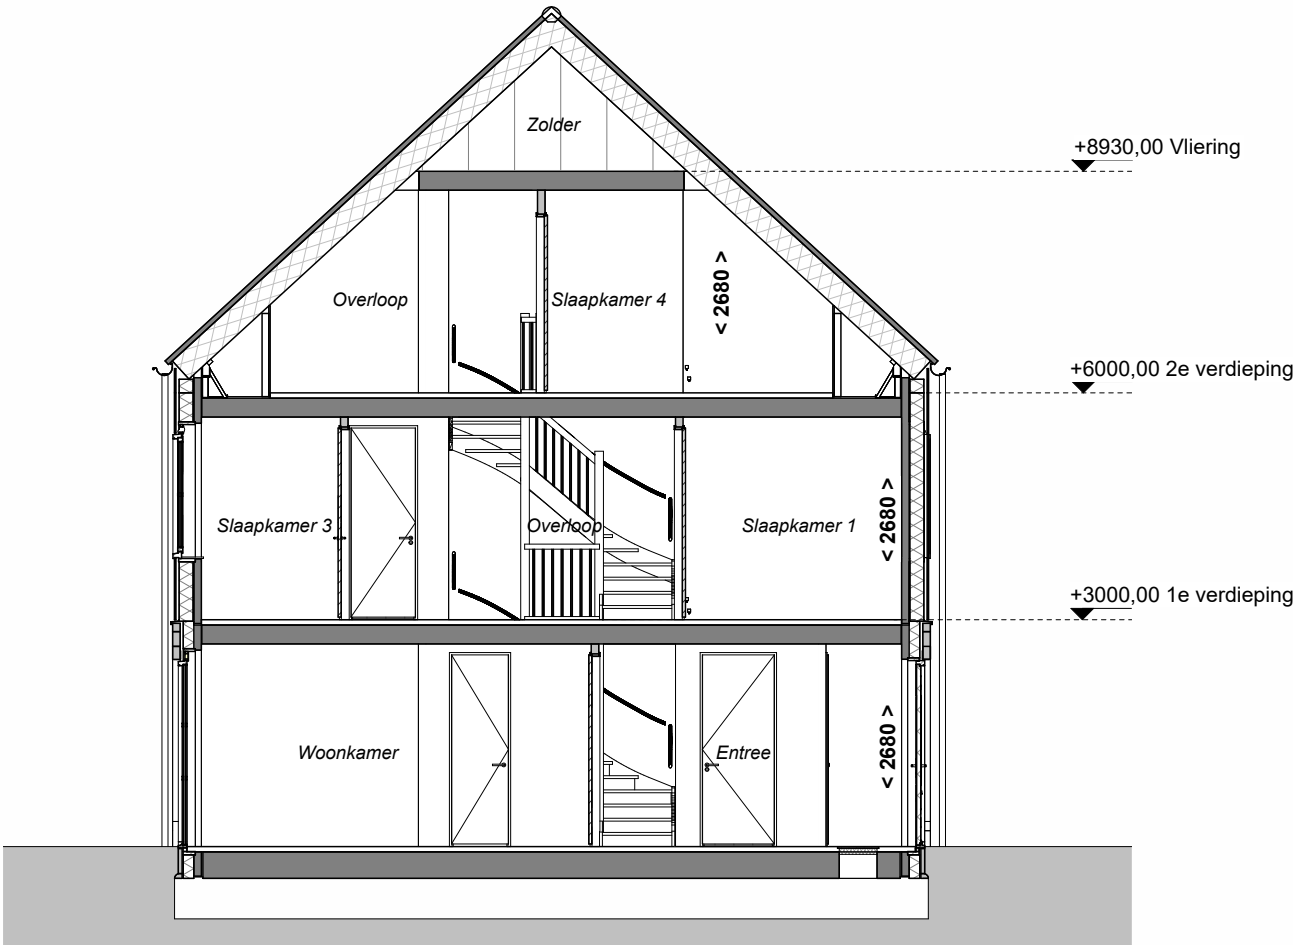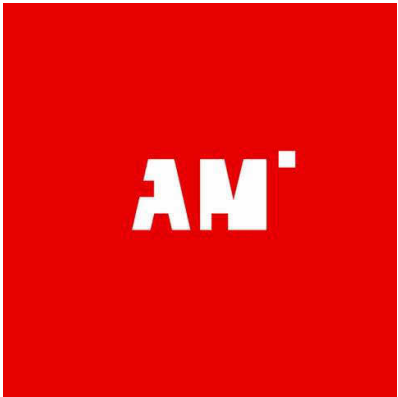

Doorsnede



Voorgevel

Achtergevel