

Project _____

223 Woningen Eiland van Hain te
Krommenie

Fase _____

Verkoop

Schaal _____

Formaat _____

A3

Datum _____

16-07-2026

Gewijzigd _____

Werknummer _____

KEVH

Bladnummer _____

VT-000-95

Onderdeel _____

Voorblad

Getekend _____

Alynia

Woningtype _____

Casa Familia
bnr. 95
Type 6c





Installaties

- Deurbel
- Deurbel drukker
- Wandlichtpunt, hoogte vanaf vloer
- Centraaldoos met lichtpunt
- Enkelpolige schakelaar
- Serieschakelaar
- Wisselschakelaar
- Enkelpolige schakelaar waterdicht
- Wandcontactdoos dubbel geaard, horizontaal
- Wandcontactdoos enkel geaard
- Wandcontactdoos dubbel geaard, verticaal
- Wandcontactdoos waterdicht
- Aansluiting wasdroger
- Aansluiting wasmachine
- Rookmelder (aangesloten op lichtnet)
- Kamerthermostaat
- CO2 gestuurde ventilatie
- Buitenkraan
- Aansluiting netwerkkabel

Bouwkundig

- Meterkast
- Opstelplaats wasmachine/droger
- Vloerverdeler
- Vloerverdeler met omkasting
- Vloerverwarming
- Elektrische radiator
- PV-panelen (afmeting en aantal is indicatief)
- Kruipluik
- Niet dragende wanden
- Dragende wanden
- Ventilatieroosters boven kozijn
- HWA
- Hemelwater afvoer
- GBO slaapkamer = gemeten tot 1500+lijn

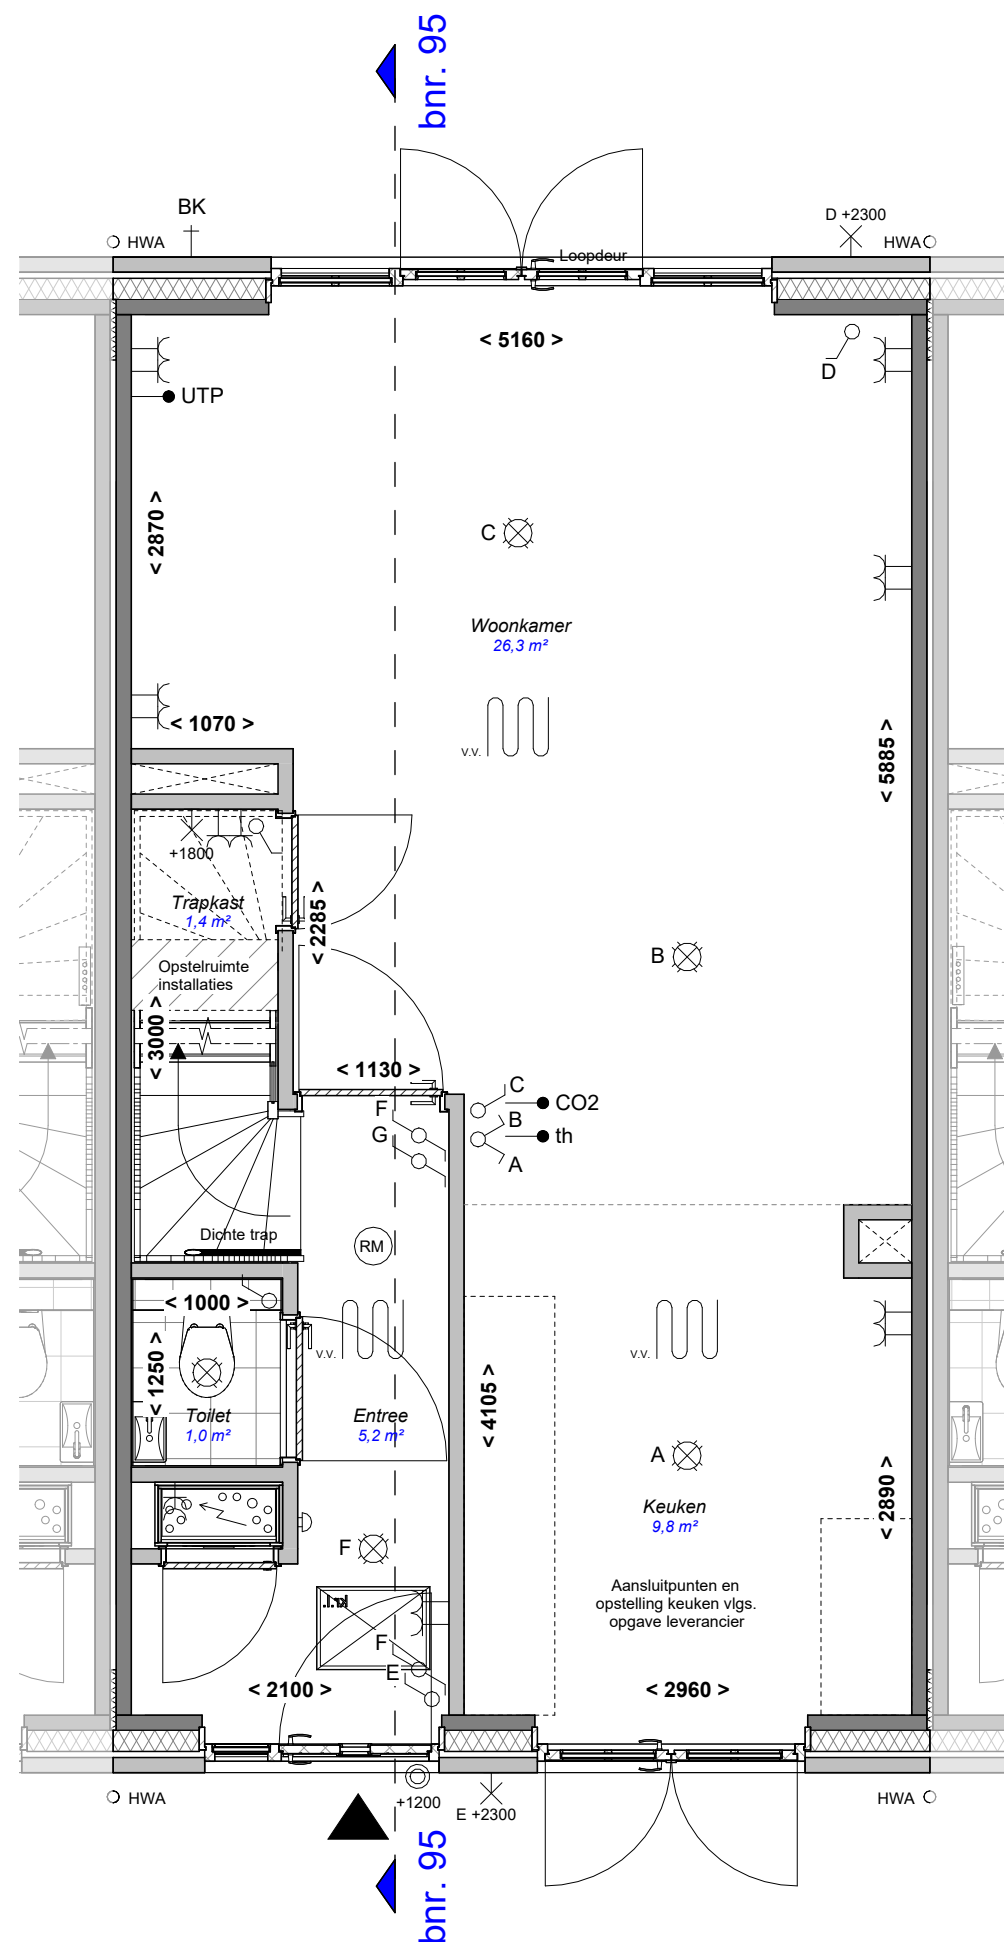

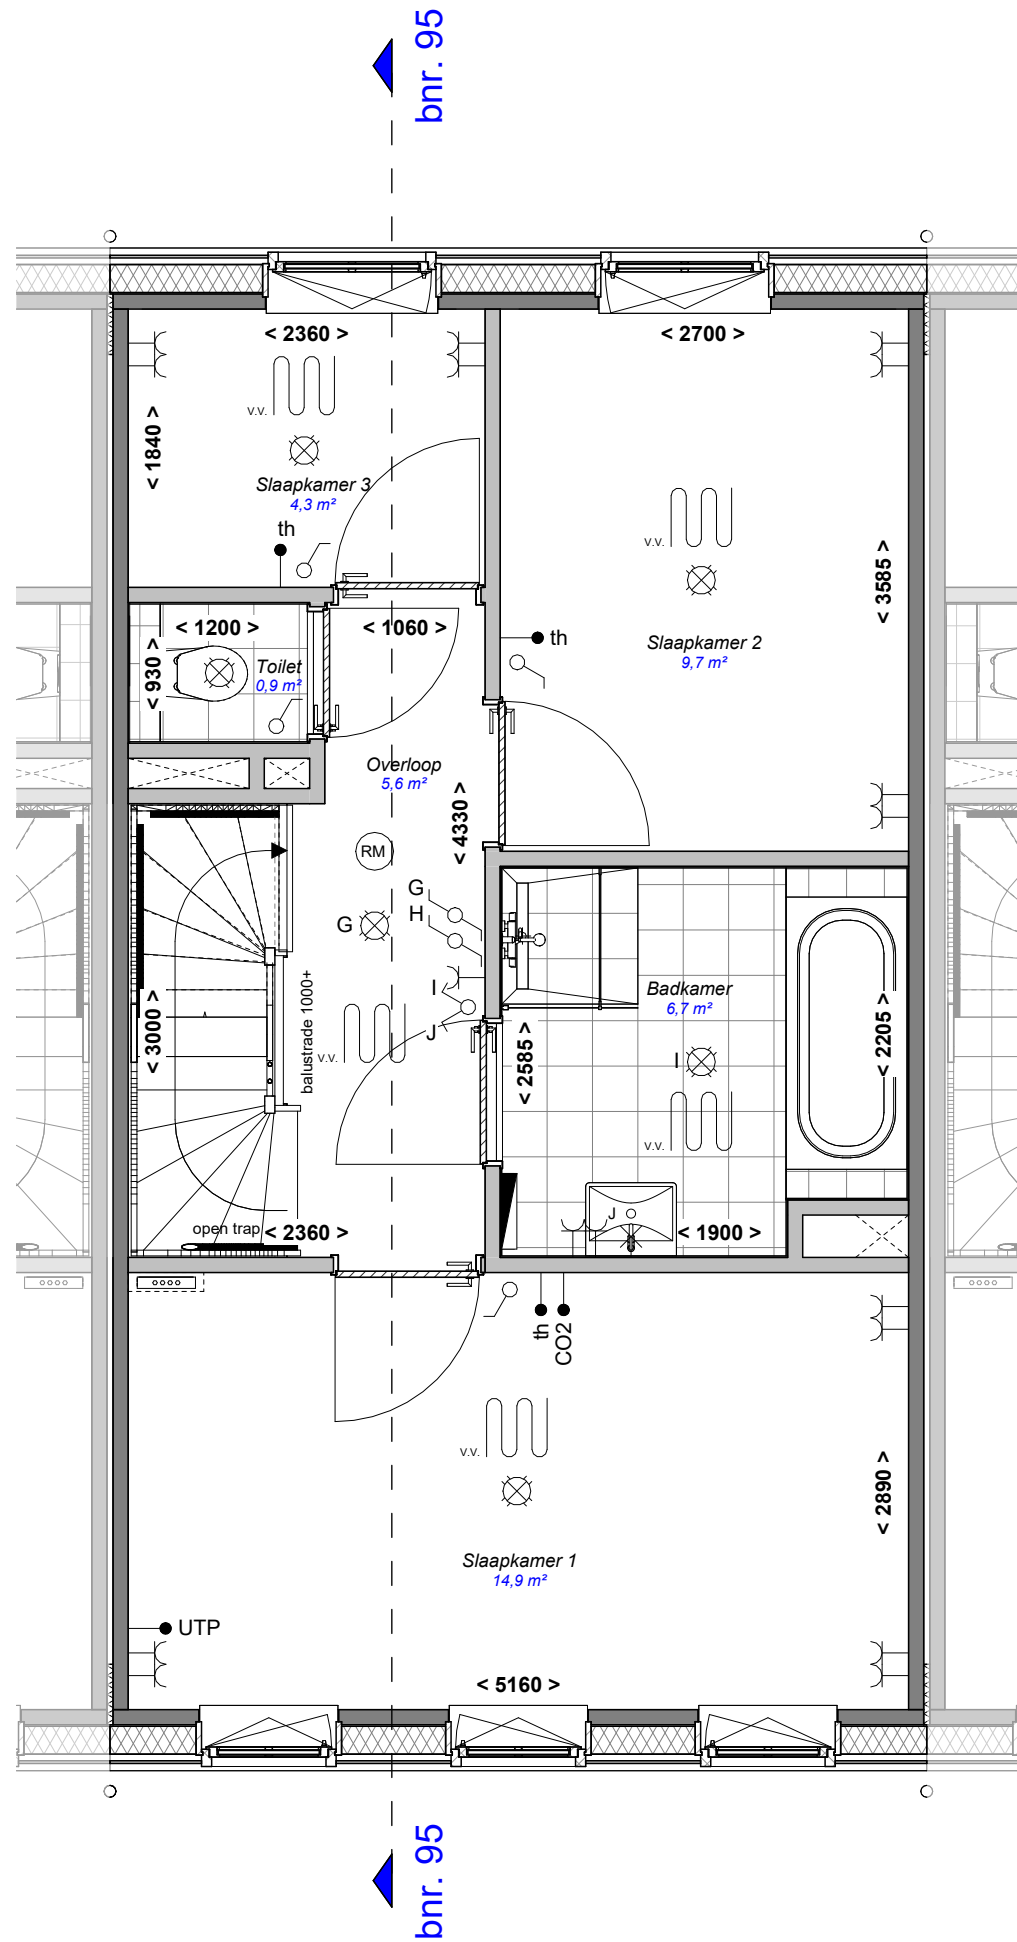

Project _____
223 Woningen Eiland van Hain te Krommenie

Fase _____
Verkoop

Schaal _____
1:50

Formaat _____
A3

Datum _____
16-07-2026

Gewijzigd _____

Werknummer _____
KEVH


Bladnummer _____
VT-101-95


Onderdeel _____
1e verdieping

Getekend _____
Alynia

Woningtype _____

Casa Familia
bnr. 95
Type 6c

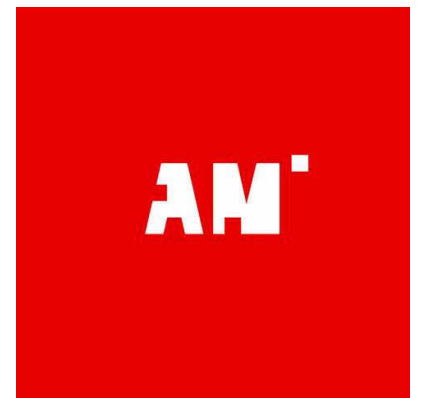

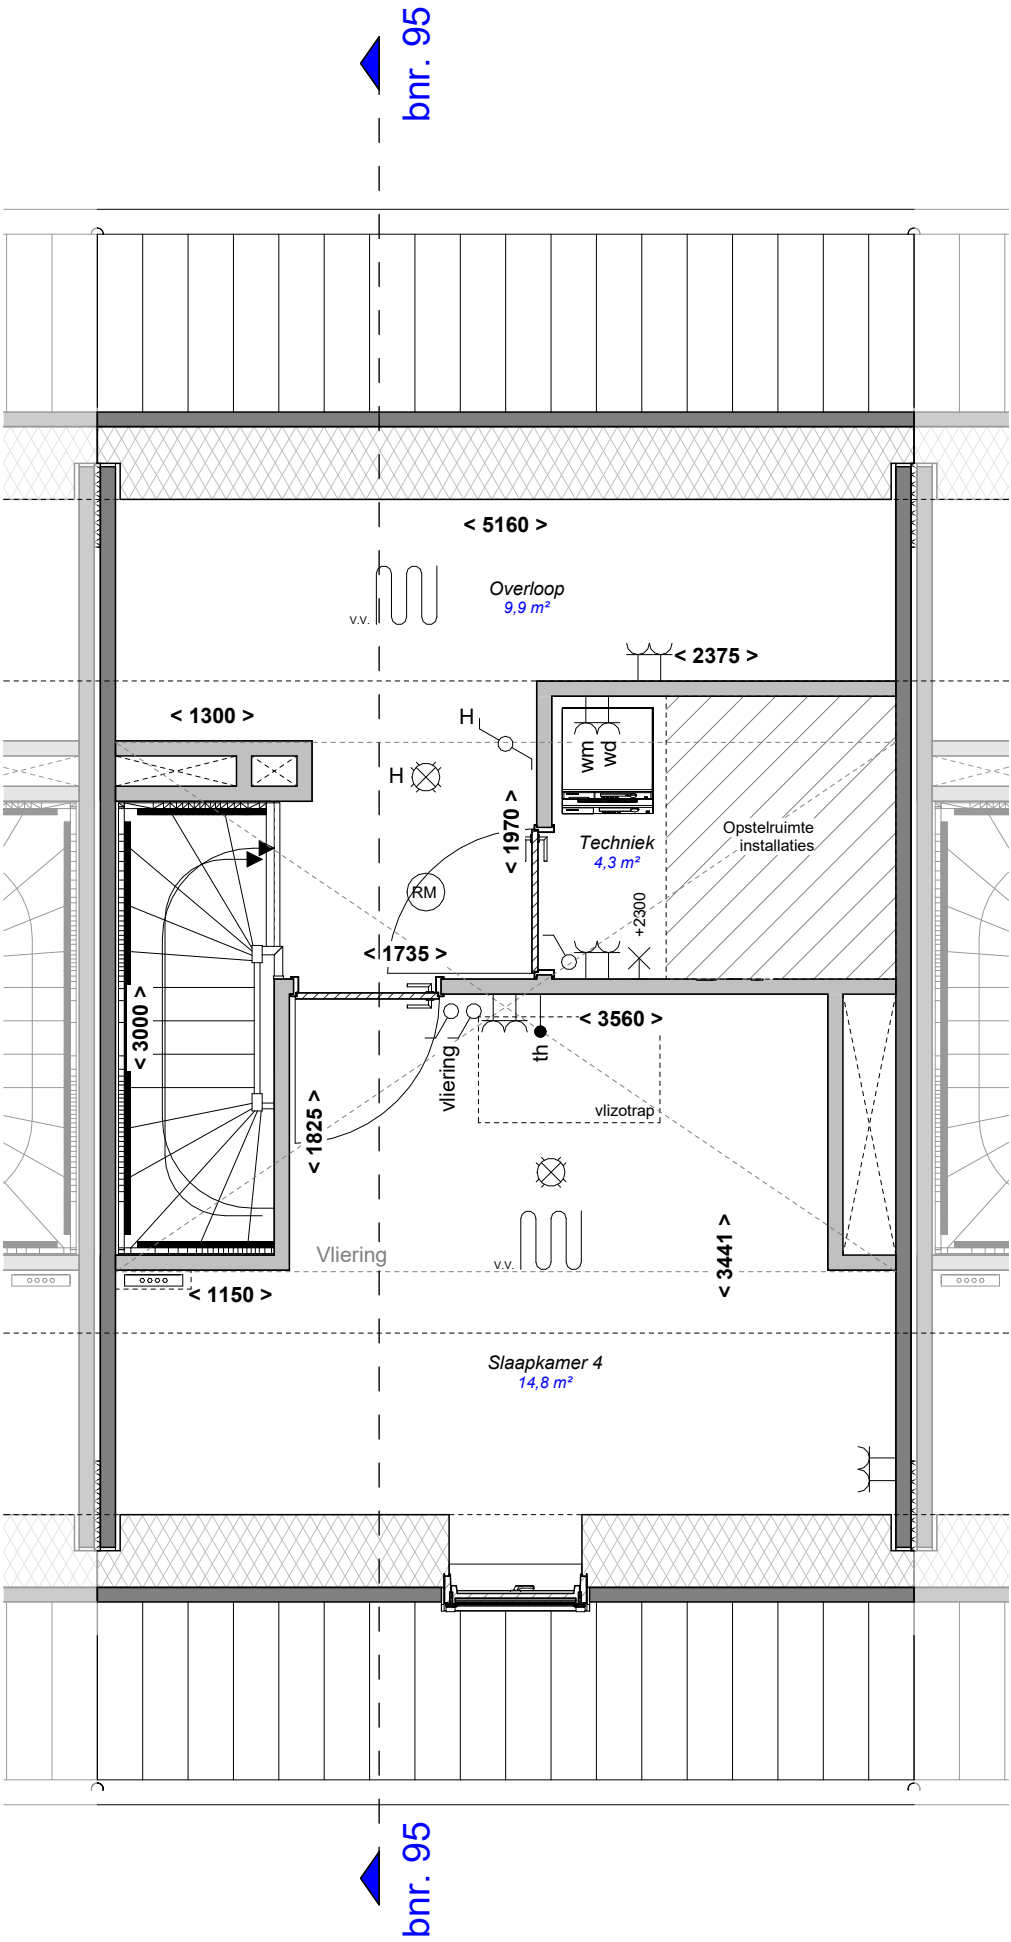

Project _____

223 Woningen Eiland van Hain te Krommenie

Fase _____

Verkoop

Schaal _____

1:50

Formaat _____

A3

Datum _____

16-07-2026

Gewijzigd _____

Werknummer _____

KEVH

Bladnummer _____

VT-102-95

Onderdeel _____

2e verdieping


Getekend _____

Alynia

Woningtype _____

Casa Familia
bnr. 95
Type 6c



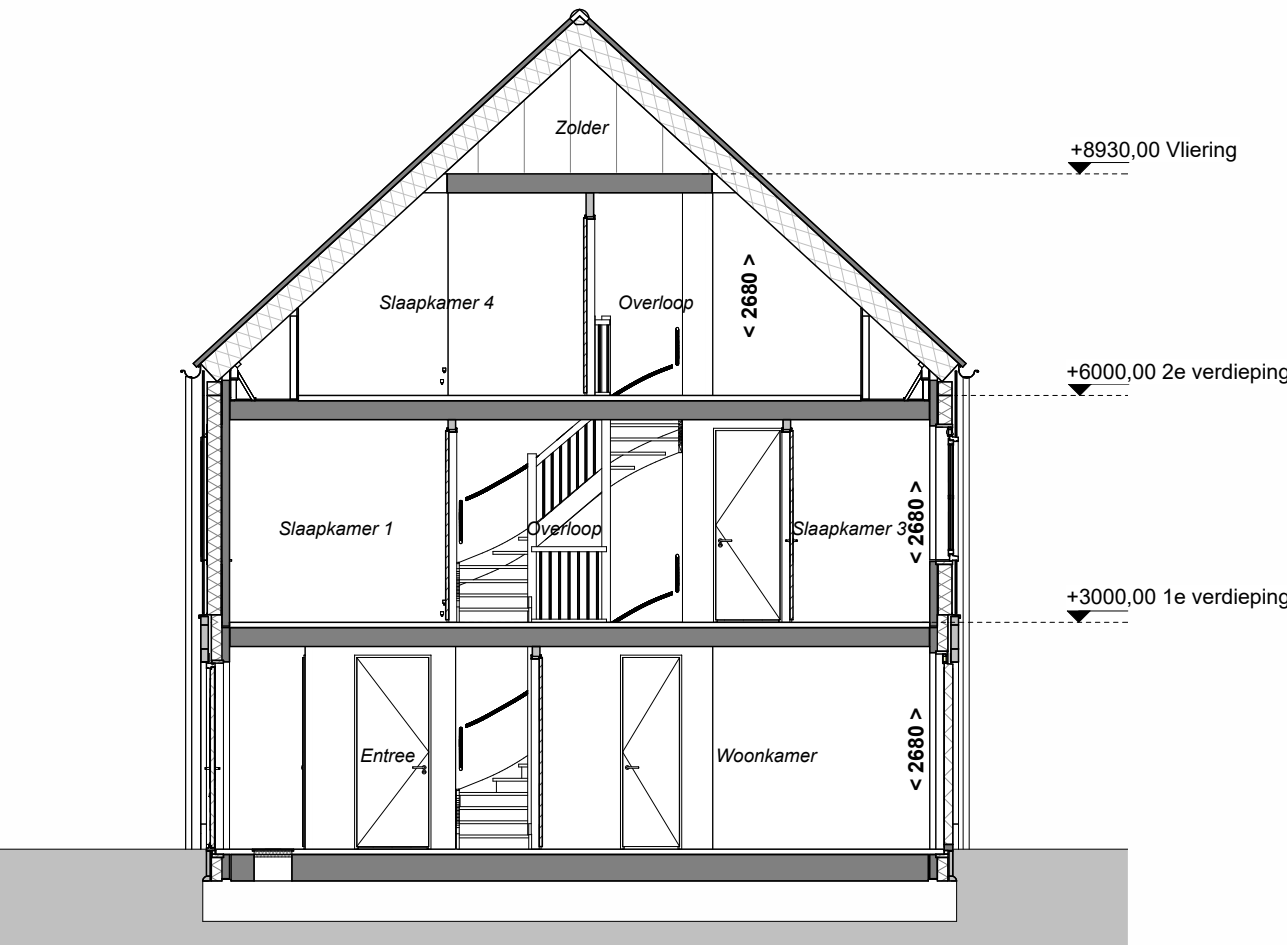

Doorsnede



Voorgevel



Achtergevel

Project _____
223 Woningen Eiland van Hain te
Krommenie

Fase _____
Verkoop

Schaal _____
1:100

Formaat _____
A3

Datum _____
16-07-2026

Gewijzigd _____

Werknummer _____
KEVH

Bladnummer _____
VT-200-95

Onderdeel _____
Gevels/Doorsnede

Getekend _____
Alynia

Woningtype _____

Casa Familia
bnr. 95
Type 6c

