

Project _____

223 Woningen Eilanden van Hain te
Krommenie

Fase _____

Verkoop

Schaal _____

-

Formaat _____

A3

Datum _____

16-07-2026

Gewijzigd _____

Werknummer _____

KEVH

Bladnummer _____

VT-000-68

Onderdeel _____


Voorblad

Getekend _____

Alynia

Woningtype _____

Casa Familia
bnr. 68
Type 4a

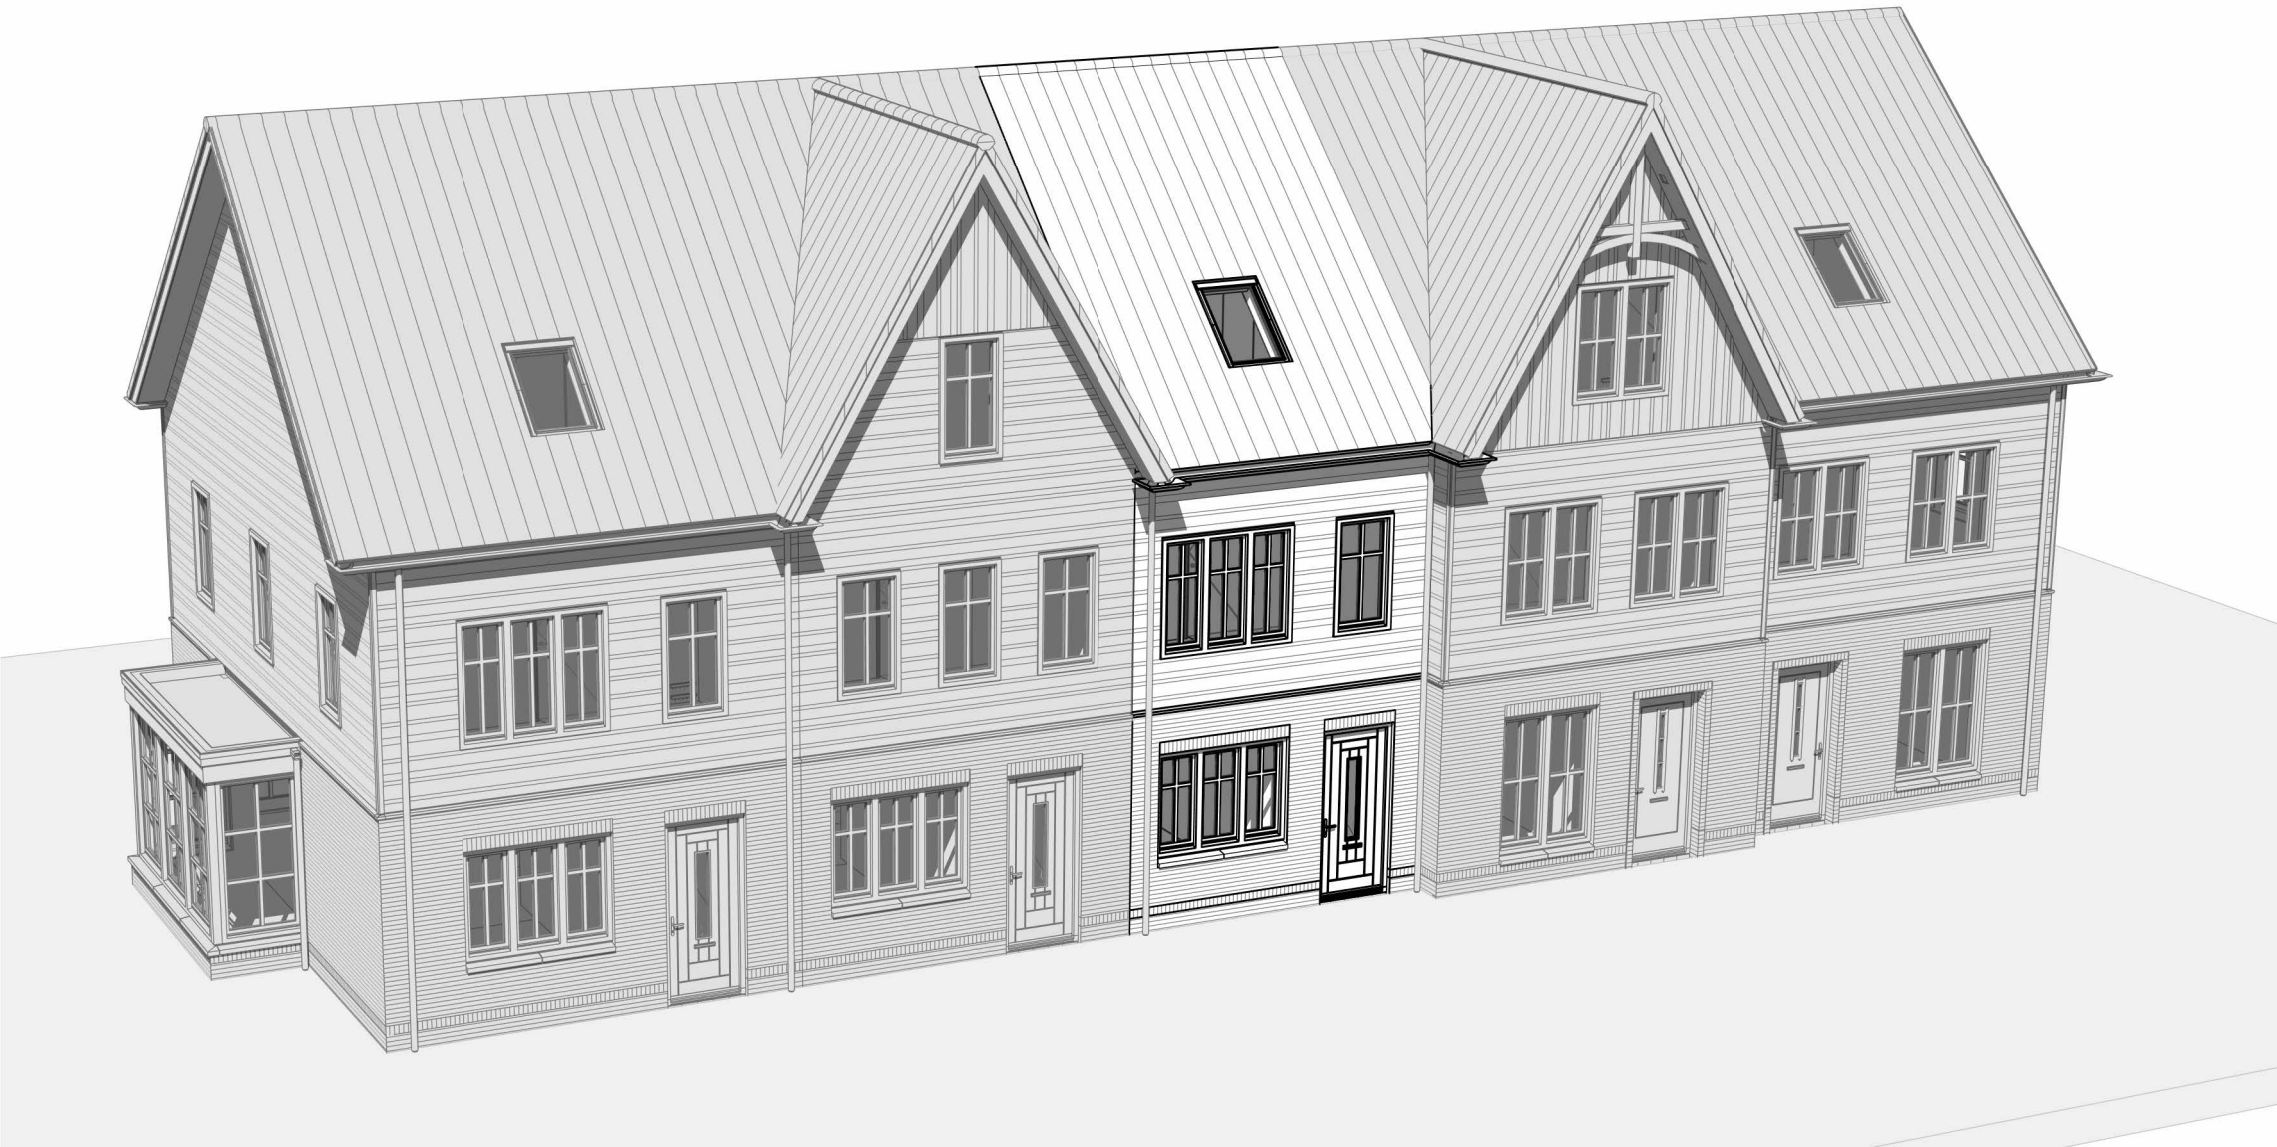

Installaties

- Deurbel
- Deurbel drukker
- Wandlichtpunt, hoogte vanaf vloer
- Centraaldoos met lichtpunt
- Enkelpolige schakelaar
- Serieschakelaar
- Wisselschakelaar
- Enkelpolige schakelaar waterdicht
- Wandcontactdoos dubbel geaard, horizontaal
- Wandcontactdoos enkel geaard
- Wandcontactdoos dubbel geaard, verticaal


- Wandcontactdoos waterdicht
- Aansluiting wasdroger
- Aansluiting wasmachine
- Rookmelder (aangesloten op lichtnet)
- Kamerthermostaat
- CO2 gestuurde ventilatie
- Buitenkraan
- Aansluiting netwerkkabel


Bouwkundig

- Meterkast
- Opstelplaats wasmachine/droger
- Vloerverdeler
- Vloerverdeler met omkasting
- Vloerverwarming
- Elektrische radiator
- PV-panelen (afmeting en aantal is indicatief)
- Kruipluik
- Niet dragende wanden
- Dragende wanden
- Ventilatieroosters boven kozijn
- HWA
- Hemelwater afvoer

GBO slaapkamer = gemeten tot 1500+lijn

Casa Familia
bnr. 68
Type 4a

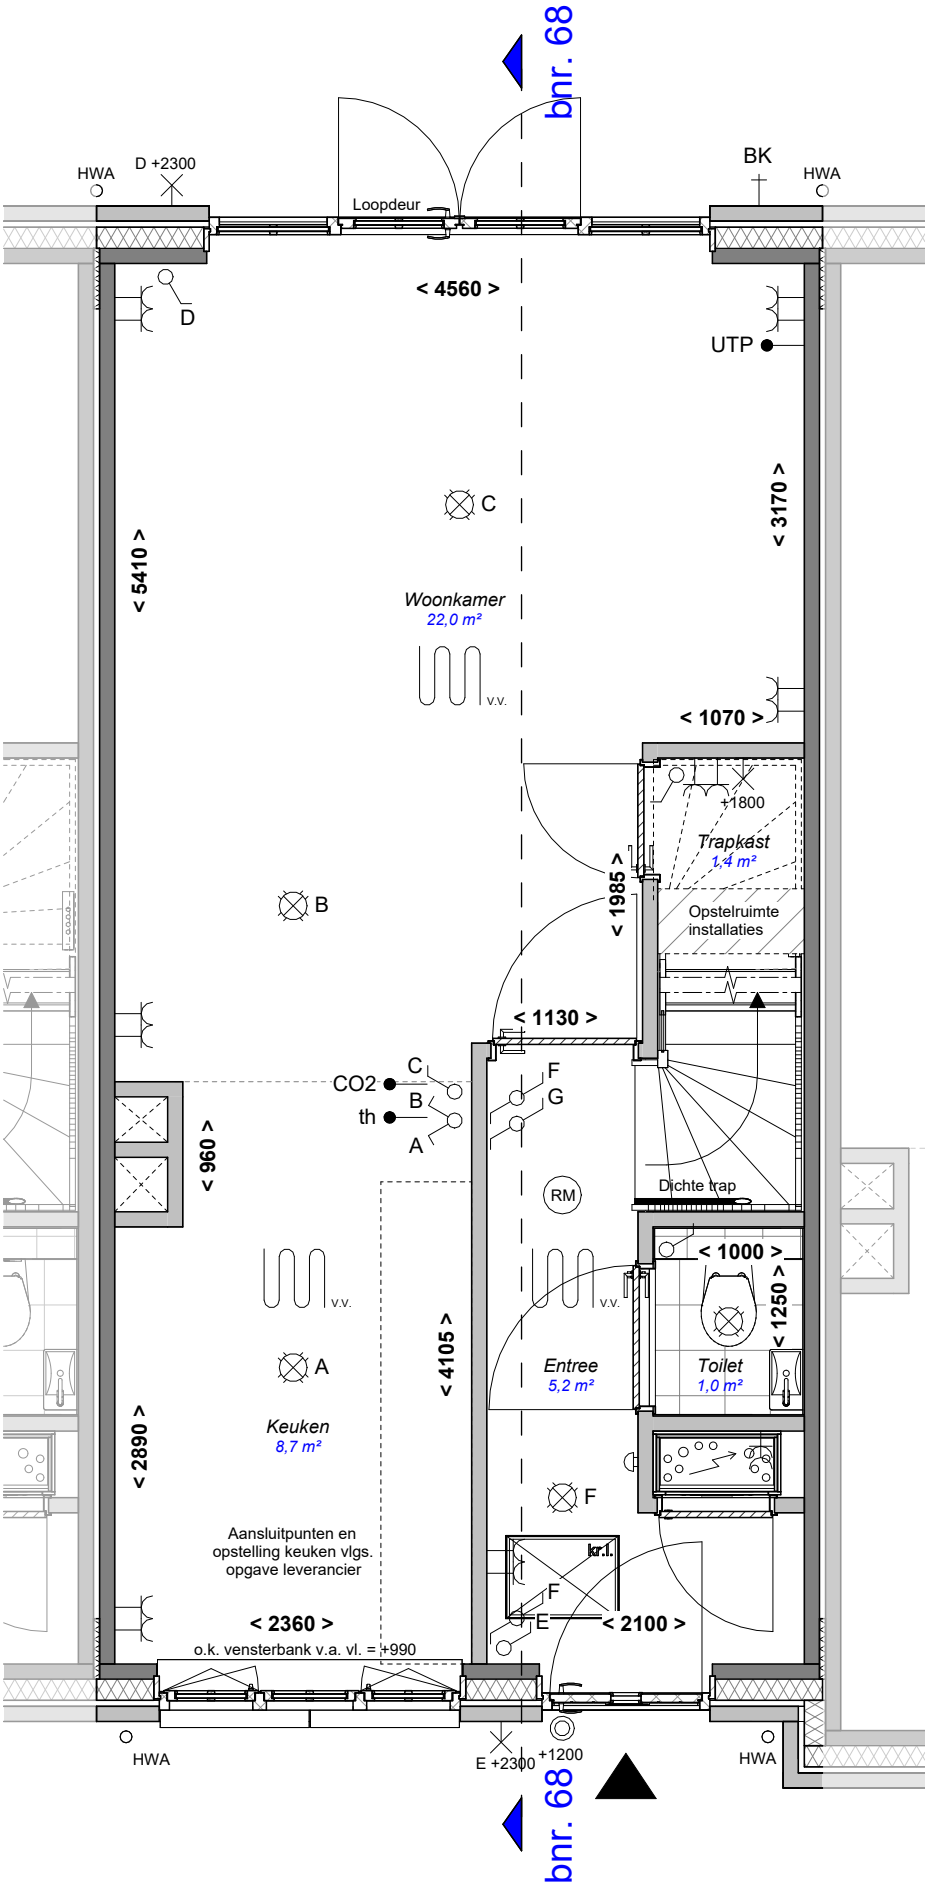

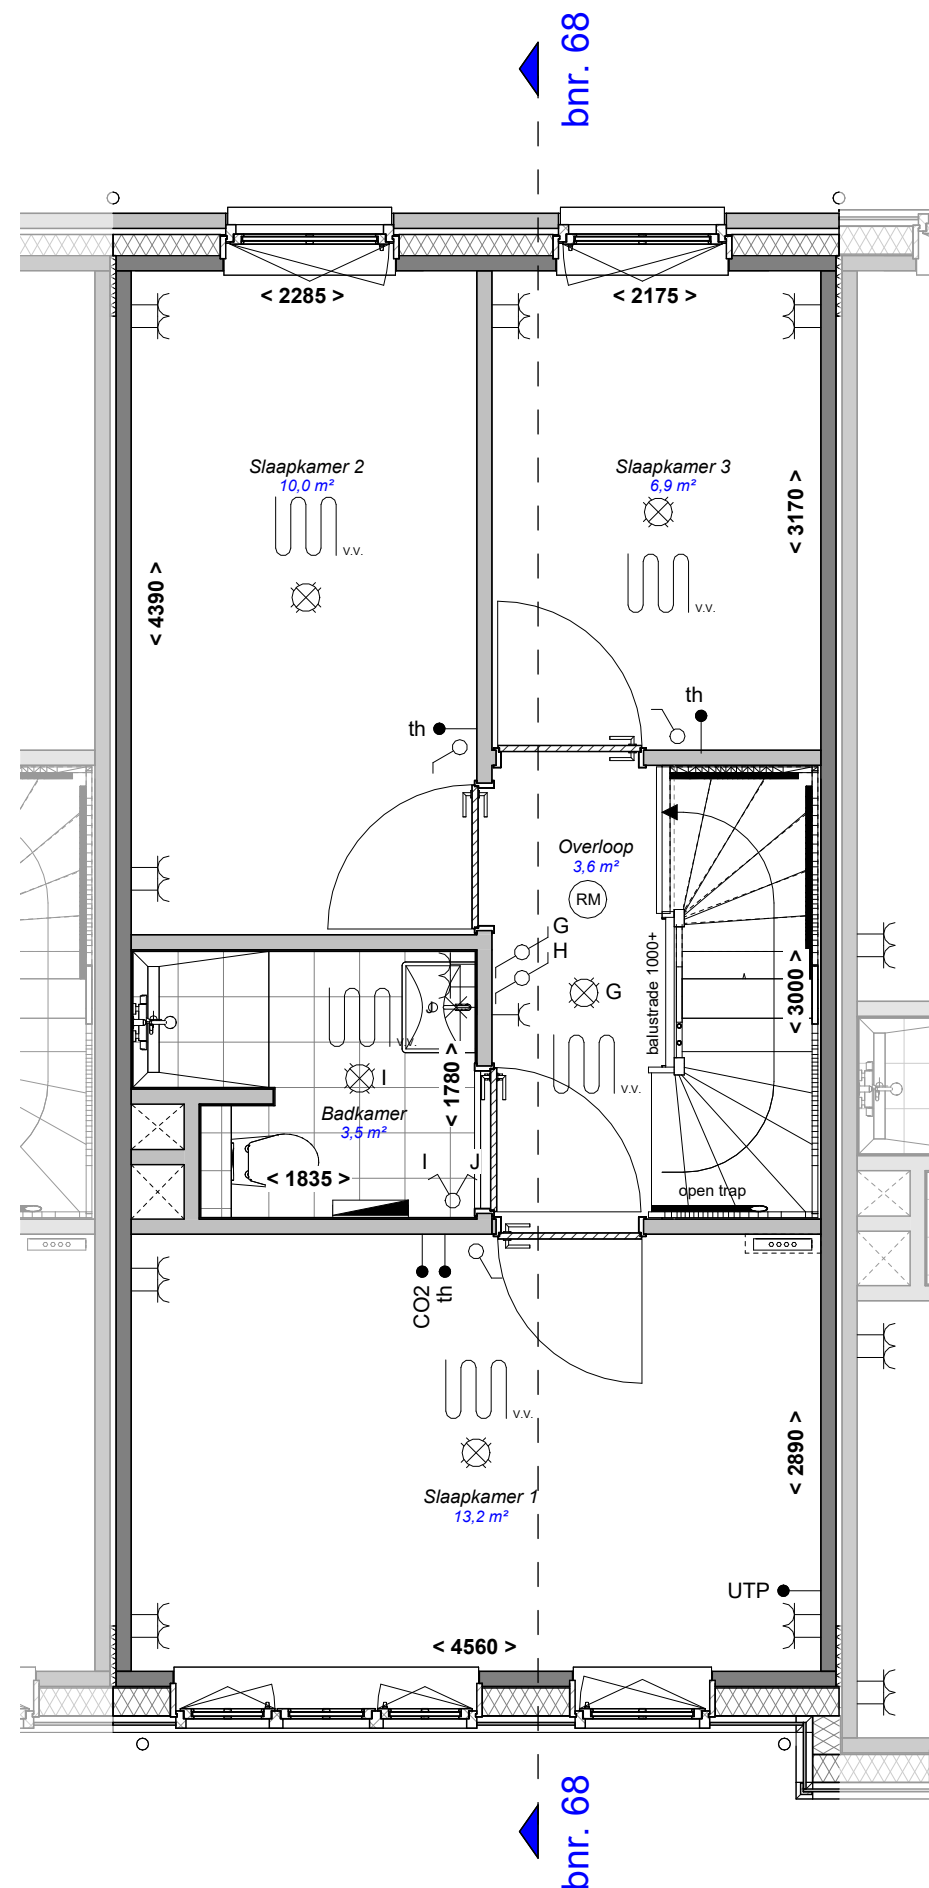

Project _____

223 Woningen Eilanden van Hain te
Krommenie

Fase _____

Verkoop

Schaal _____

1:50

Formaat _____

A3

Datum _____

16-07-2026

Gewijzigd _____

Werknummer _____

KEVH

Bladnummer _____

VT-101-68

Onderdeel _____

1e verdieping


Getekend _____

Alynia

Woningtype _____


Casa Familia
bnr. 68
Type 4a



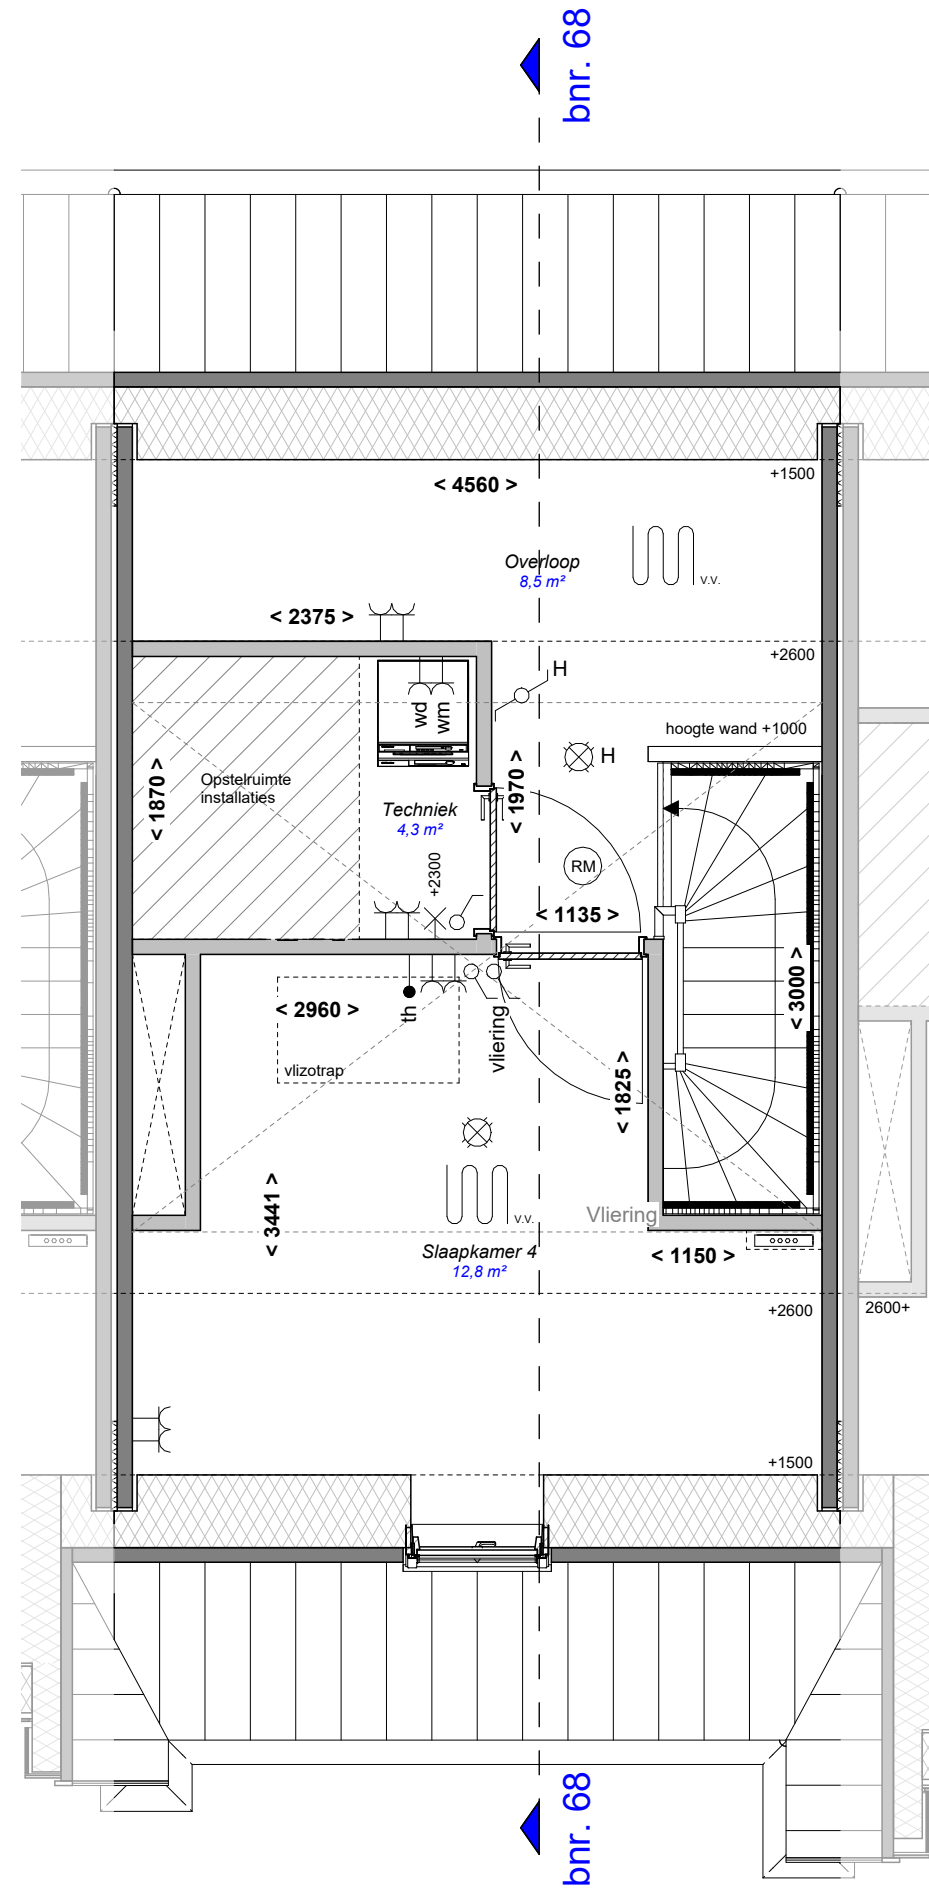

Casa Familia
bnr. 68
Type 4a



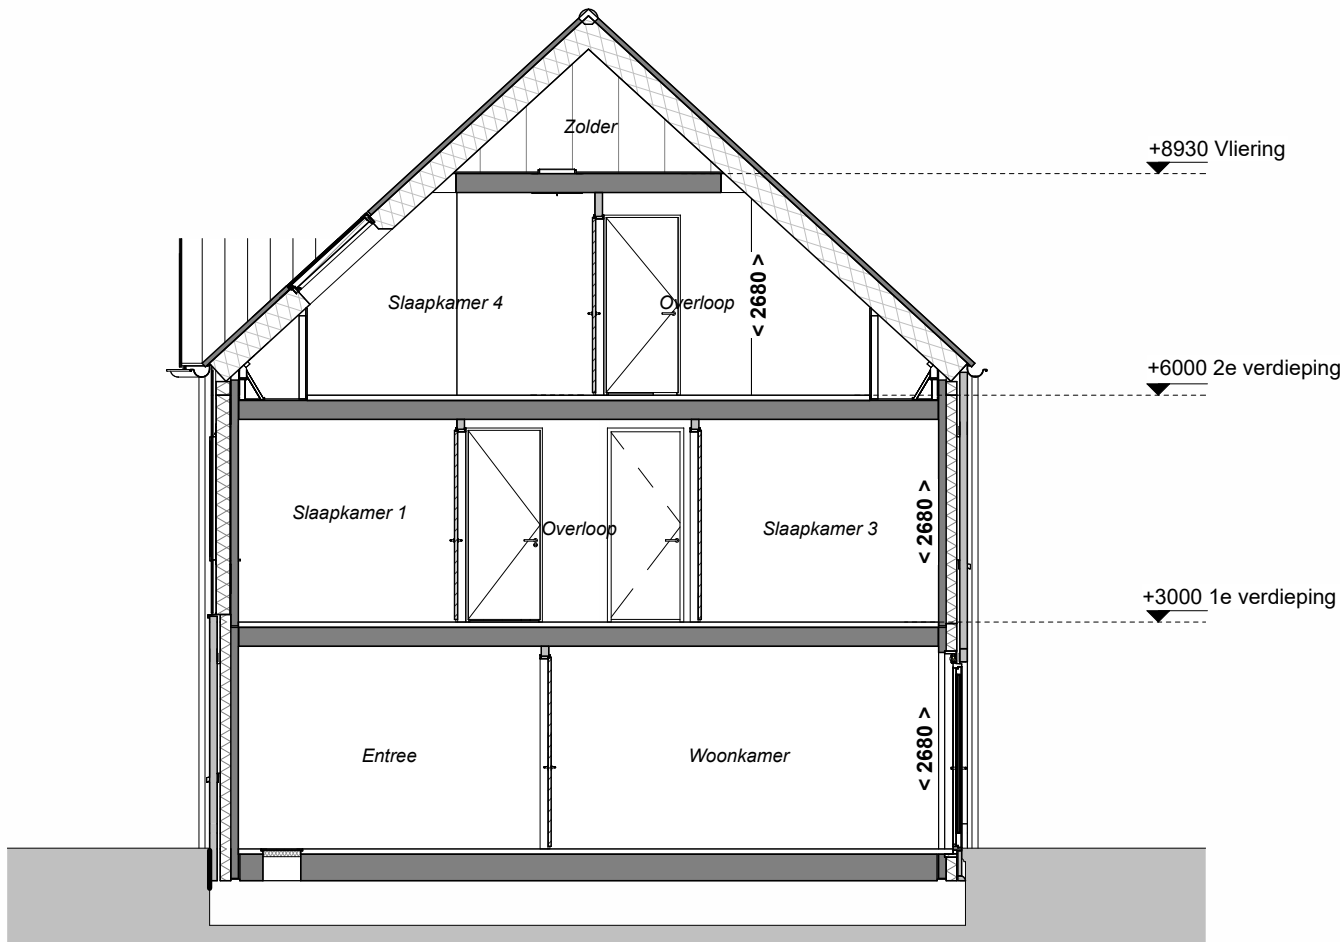

Doorsnede



Voorgevel



Achtergevel

Casa Familia
bnr. 68
Type 4a

