

Project _____

223 Woningen Eilanden van Hain te
Krommenie

Fase _____

Verkoop

Schaal _____

Formaat _____

A3

Datum _____

16-07-2026

Gewijzigd _____

Werknummer _____

KEVH

Bladnummer _____

VT-000-73

Onderdeel _____


Voorblad

Getekend _____

Alynia

Woningtype _____

Casa Familia
bnr. 73
Type 4e

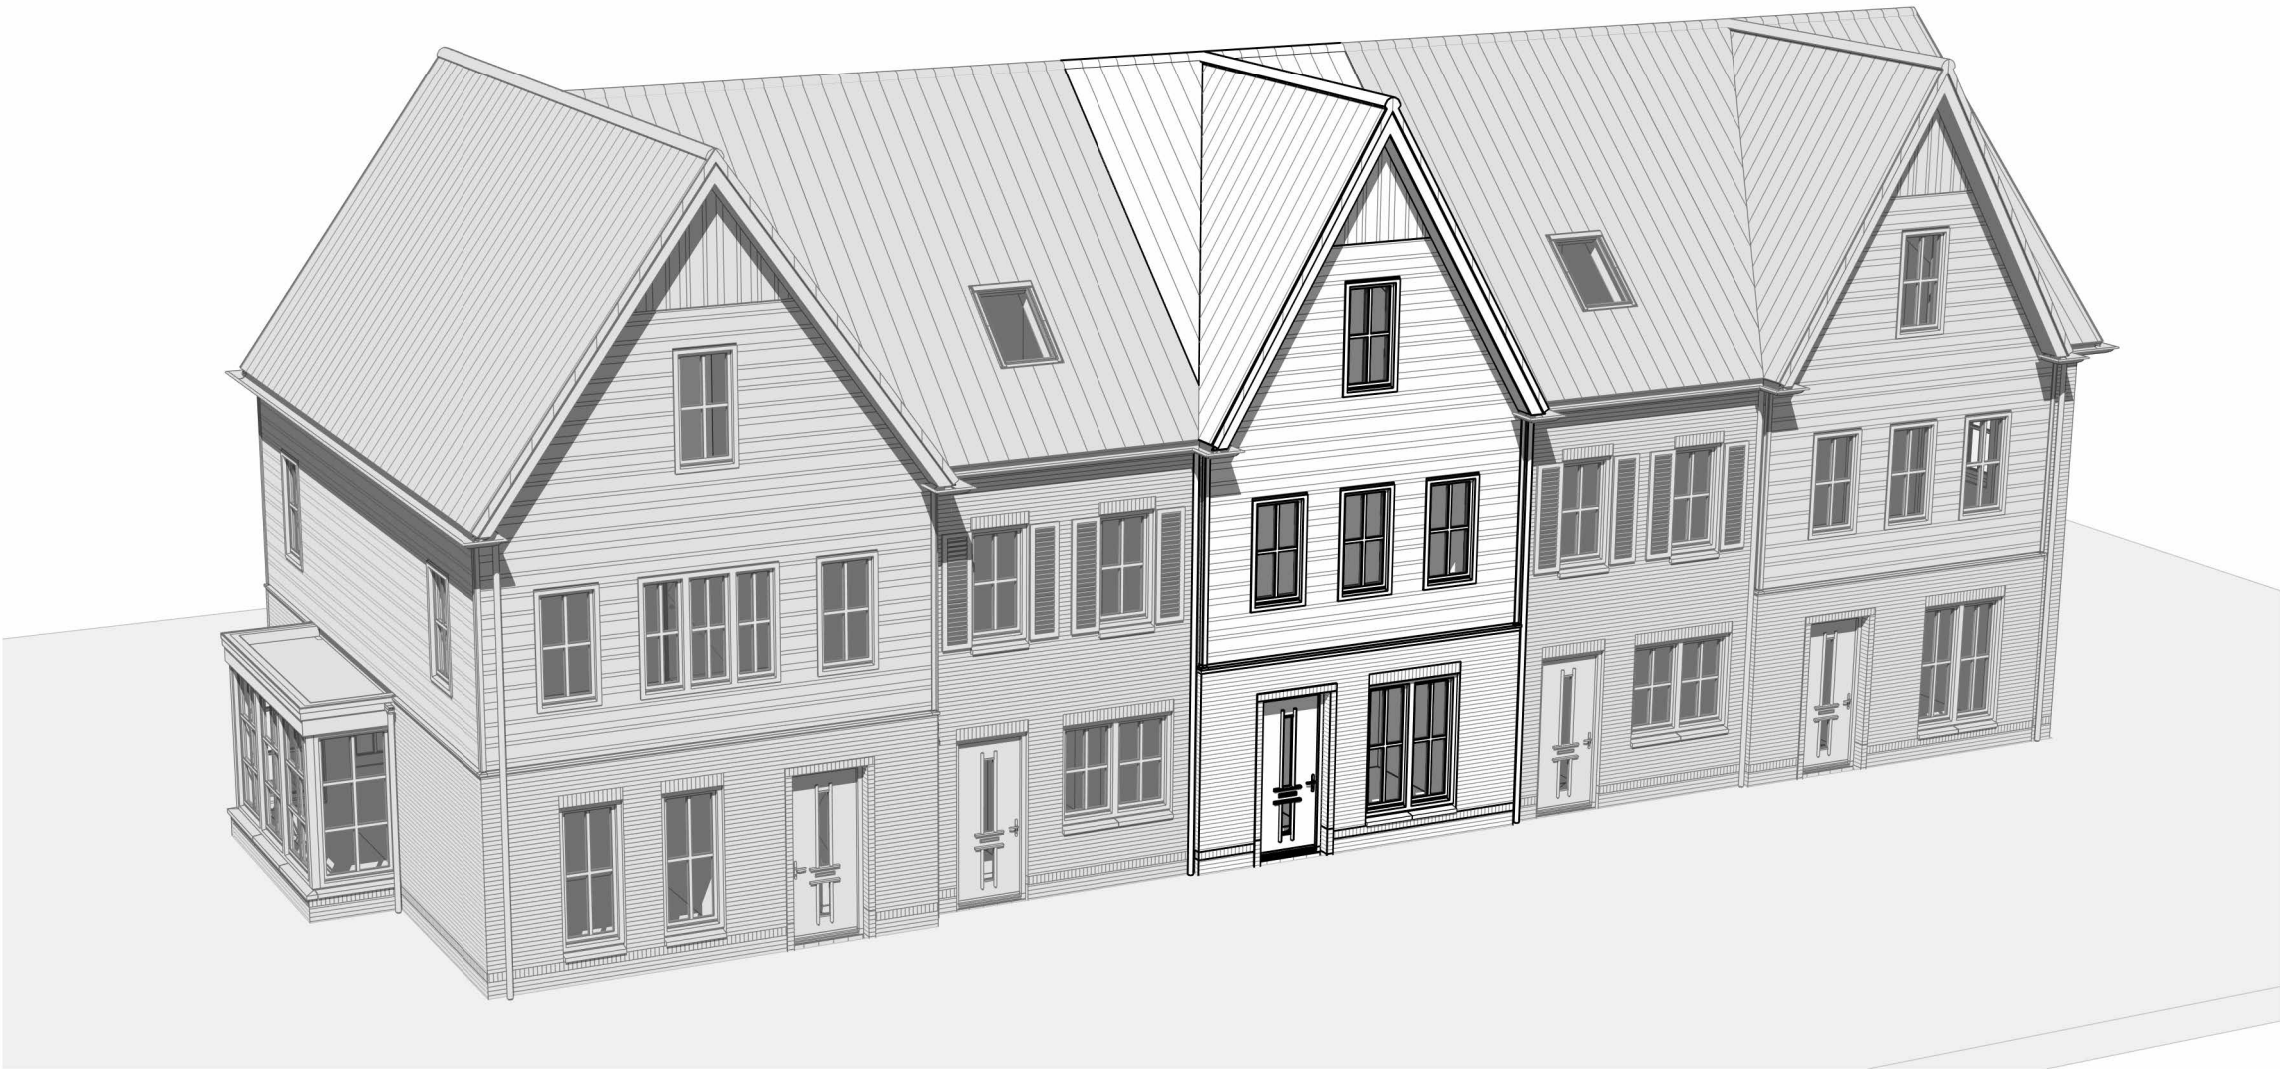

Installaties

- Deurbel
- Deurbel drukker
- Wandlichtpunt, hoogte vanaf vloer
- Centraaldoos met lichtpunt
- Enkelpolige schakelaar
- Serieschakelaar
- Wisselschakelaar
- Enkelpolige schakelaar waterdicht
- Wandcontactdoos dubbel geaard, horizontaal
- Wandcontactdoos enkel geaard
- Wandcontactdoos dubbel geaard, verticaal


- Wandcontactdoos waterdicht
- Aansluiting wasdroger
- Aansluiting wasmachine
- Rookmelder (aangesloten op lichtnet)
- Kamerthermostaat
- CO2 gestuurde ventilatie
- Buitenkraan
- Aansluiting netwerkkabel

Bouwkundig

- Meterkast
- Opstelplaats wasmachine/droger
- Vloerverdeler
- Vloerverdeler met omkasting
- Vloerverwarming
- Elektrische radiator
- PV-panelen (afmeting en aantal is indicatief)
- Kruipluik
- Niet dragende wanden
- Dragende wanden
- Ventilatieroosters boven kozijn
- HWA
- HWA

GBO slaapkamer = gemeten tot 1500+lijn



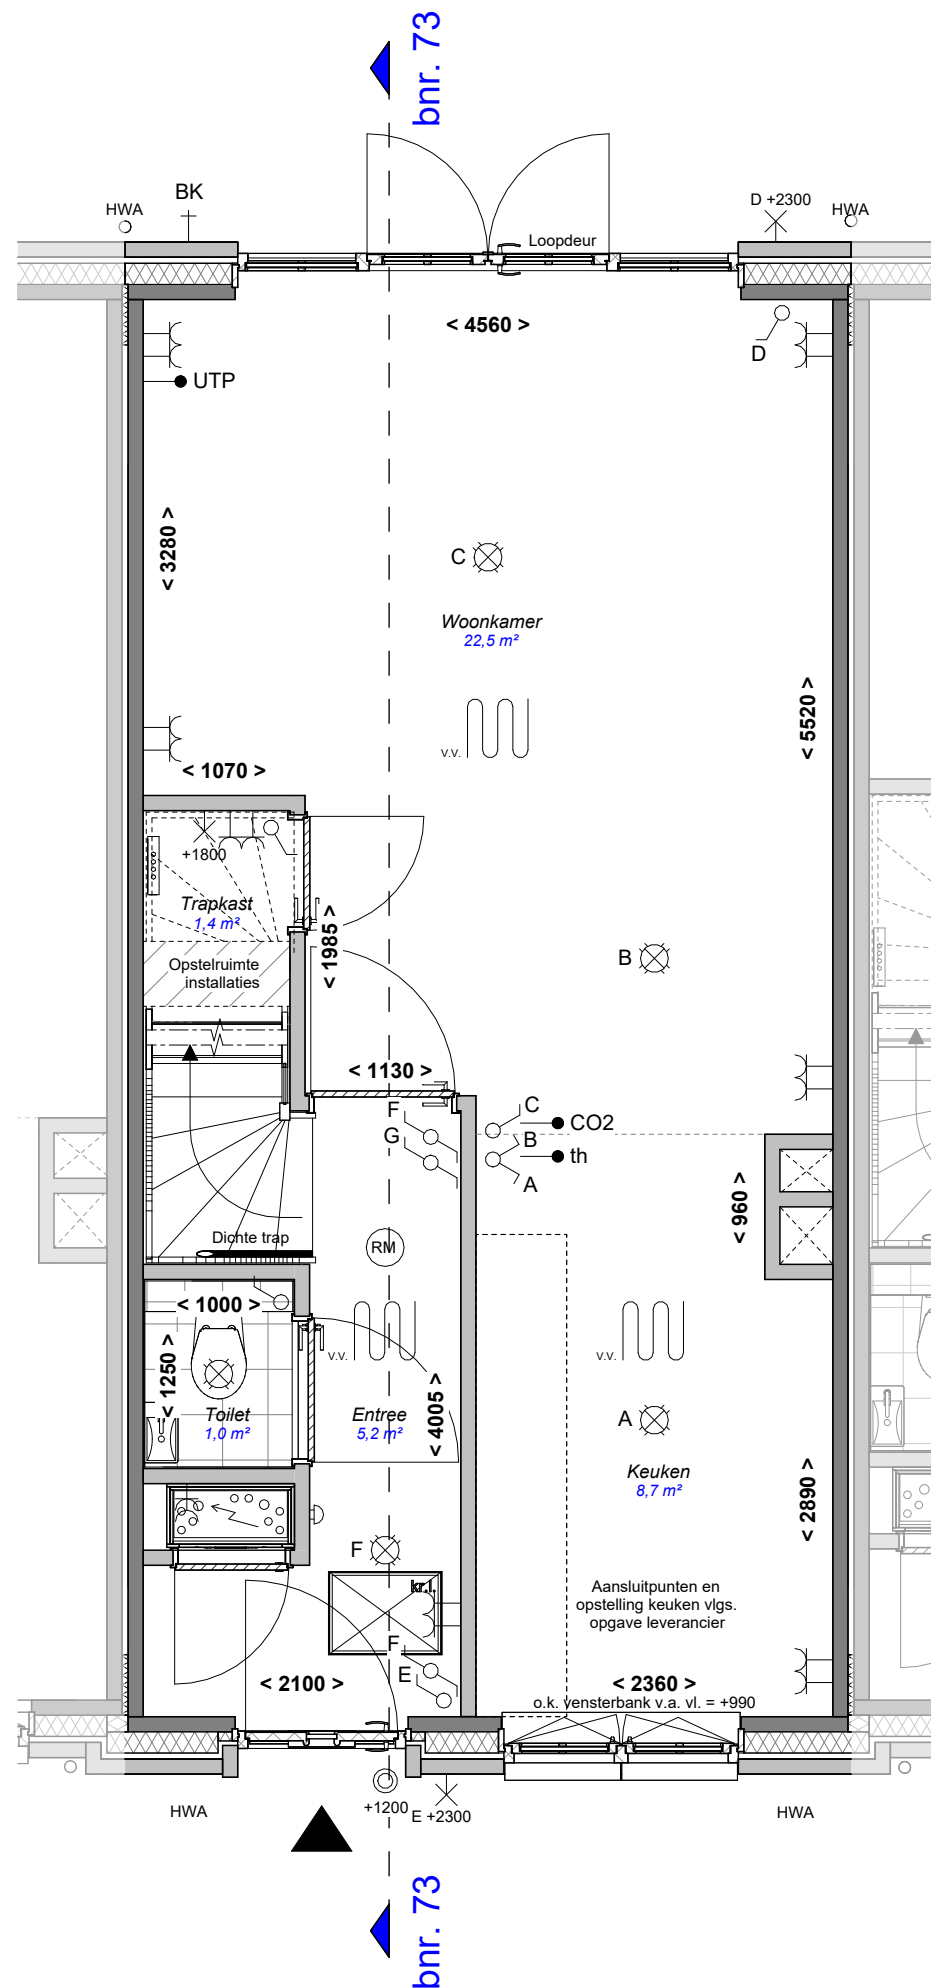

Project _____

223 Woningen Eilanden van Hain te
Krommenie

Fase _____

Verkoop

Schaal _____

1:50

Formaat _____

A3

Datum _____

16-07-2026

Gewijzigd _____

Werknummer _____

KEVH

Bladnummer _____

VT-100-73

Onderdeel _____

Begane grond



Getekend _____


Alynia

Woningtype _____

Casa Familia
bnr. 73
Type 4e



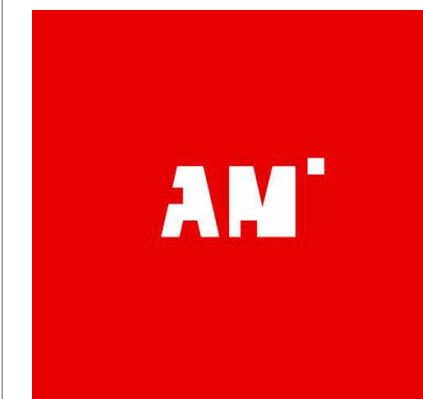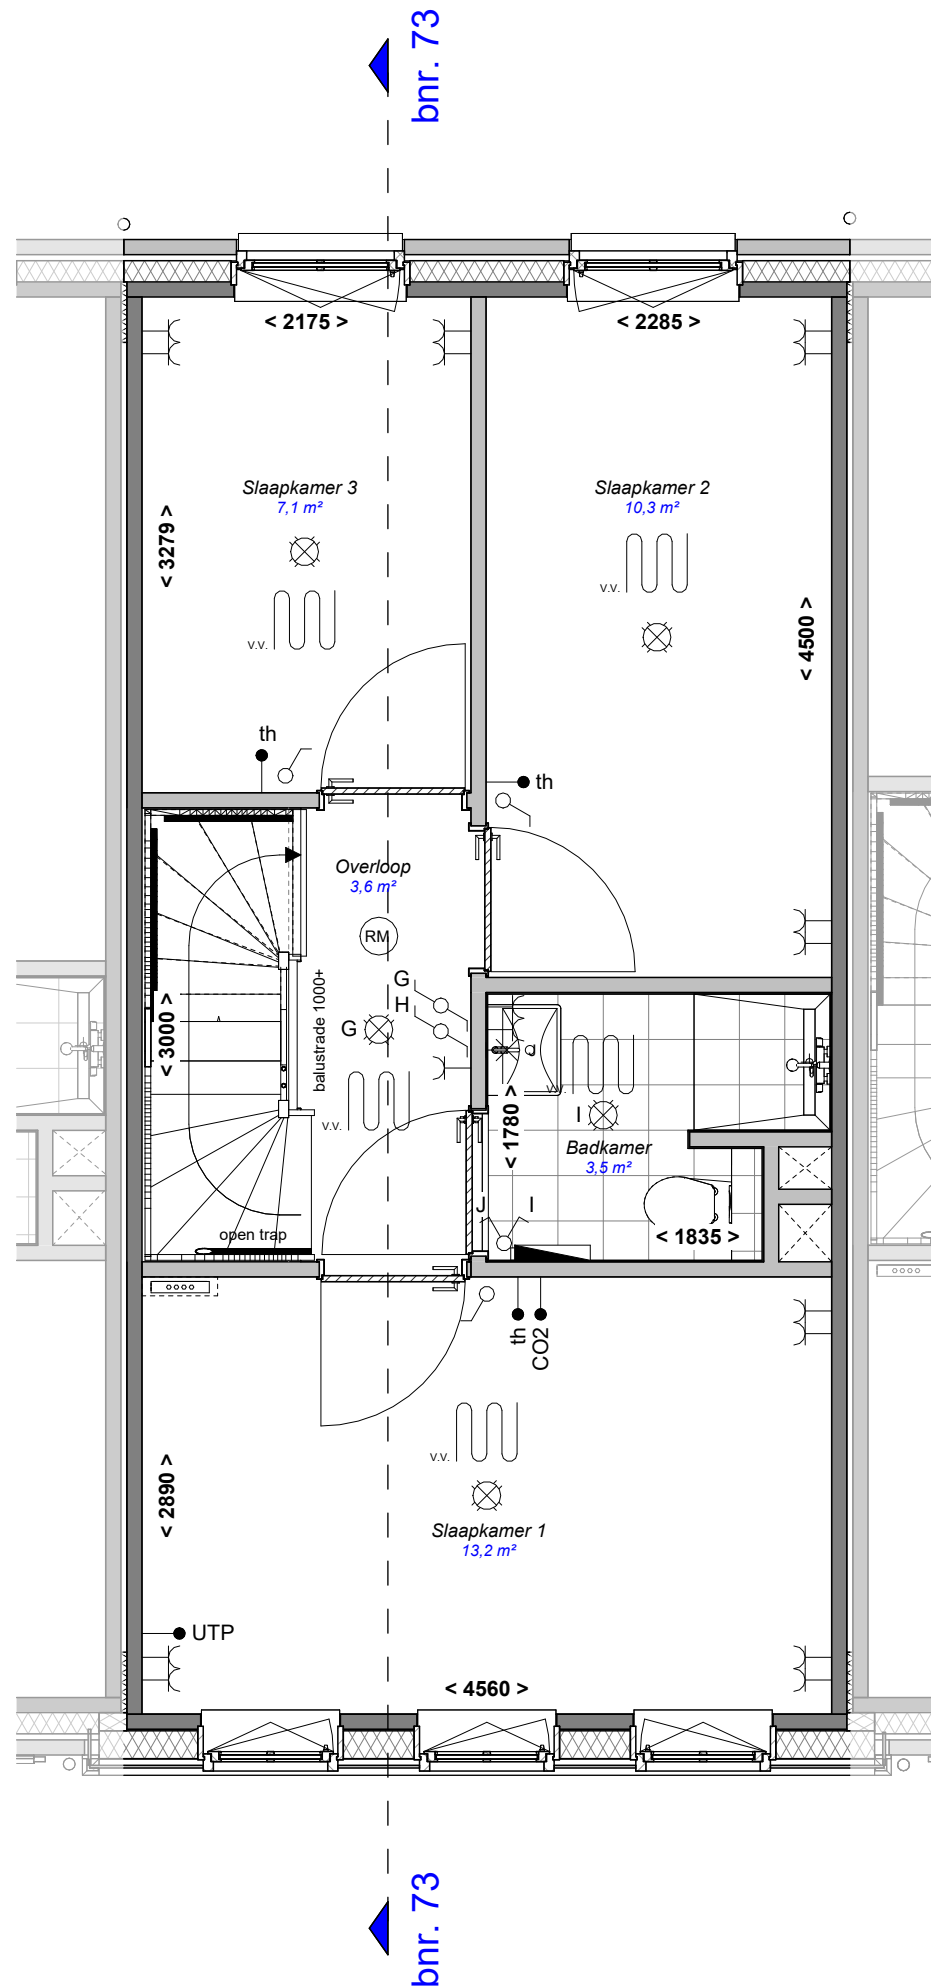

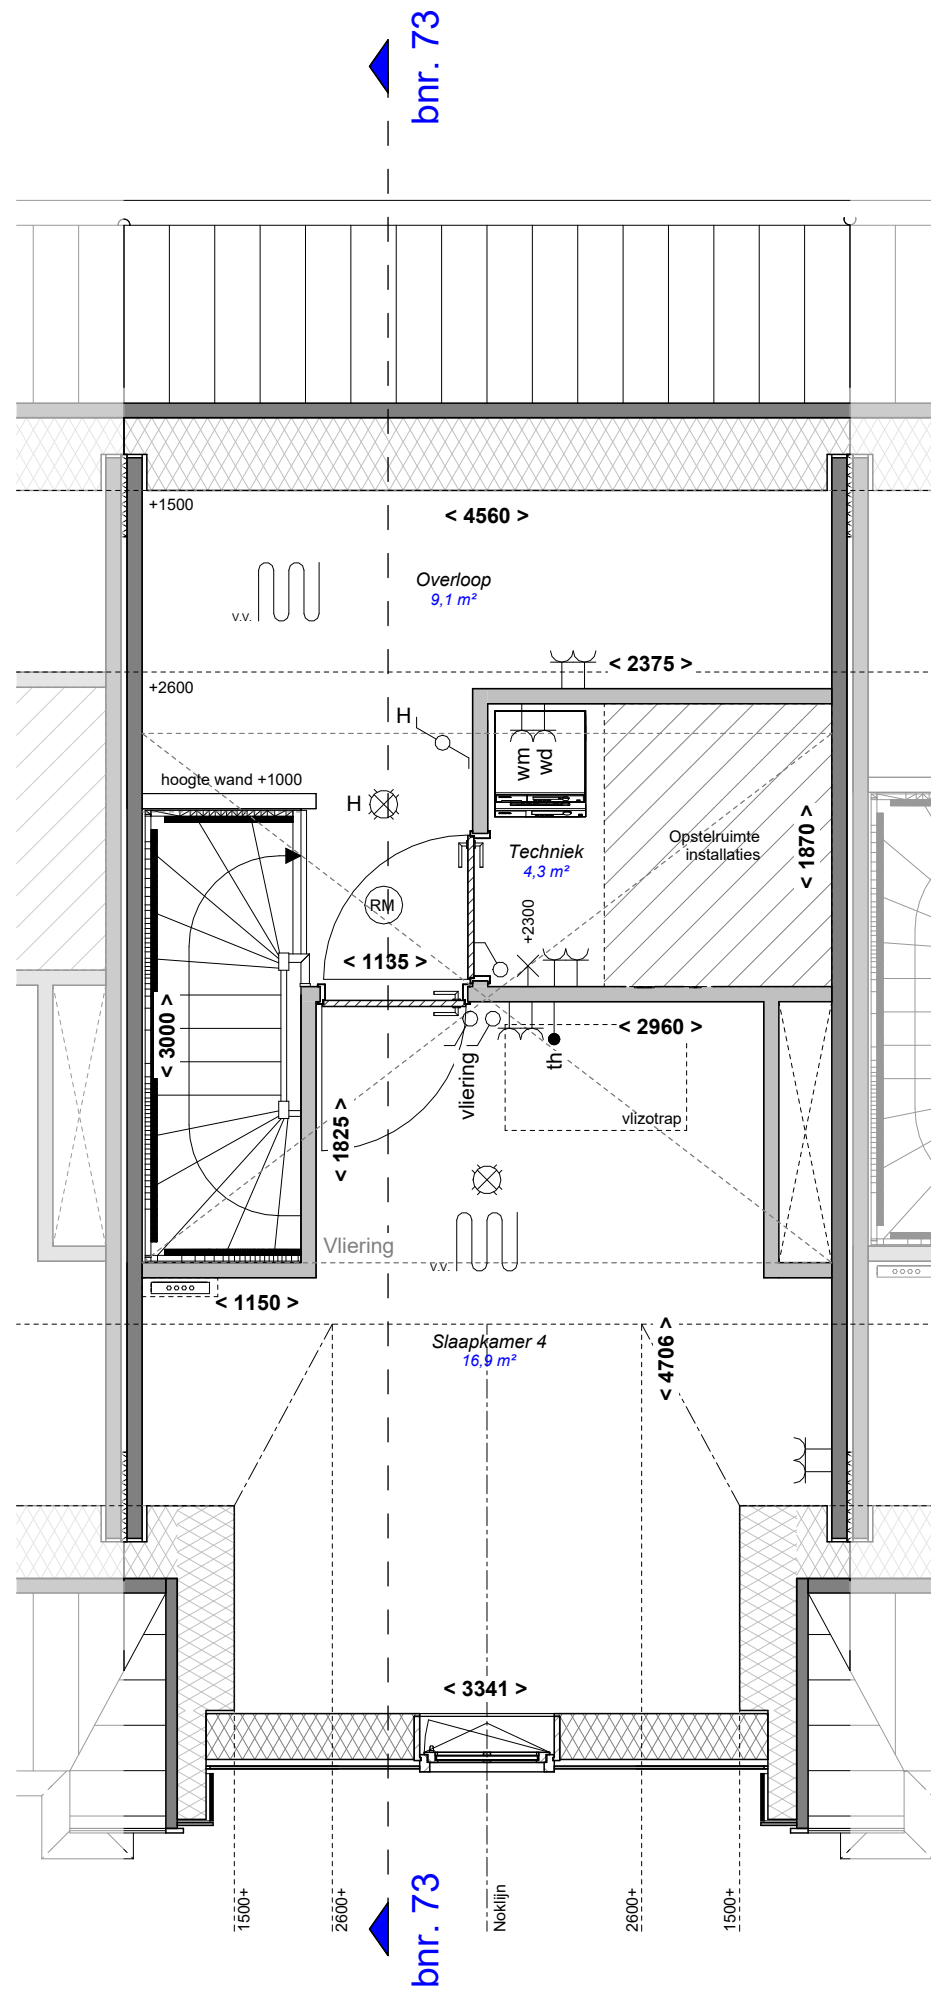

Casa Familia
bnr. 73
Type 4e



Project _____

223 Woningen Eilanden van Hain te
Krommenie

Fase _____

Verkoop

Schaal _____

1:100

Formaat _____

A3

Datum _____

16-07-2026

Gewijzigd _____

Werknummer _____

KEVH

Bladnummer _____

VT-200-73

Onderdeel _____


Gevels/Doorsnede

Getekend _____

Alynia

Woningtype _____

Casa Familia
bnr. 73
Type 4e

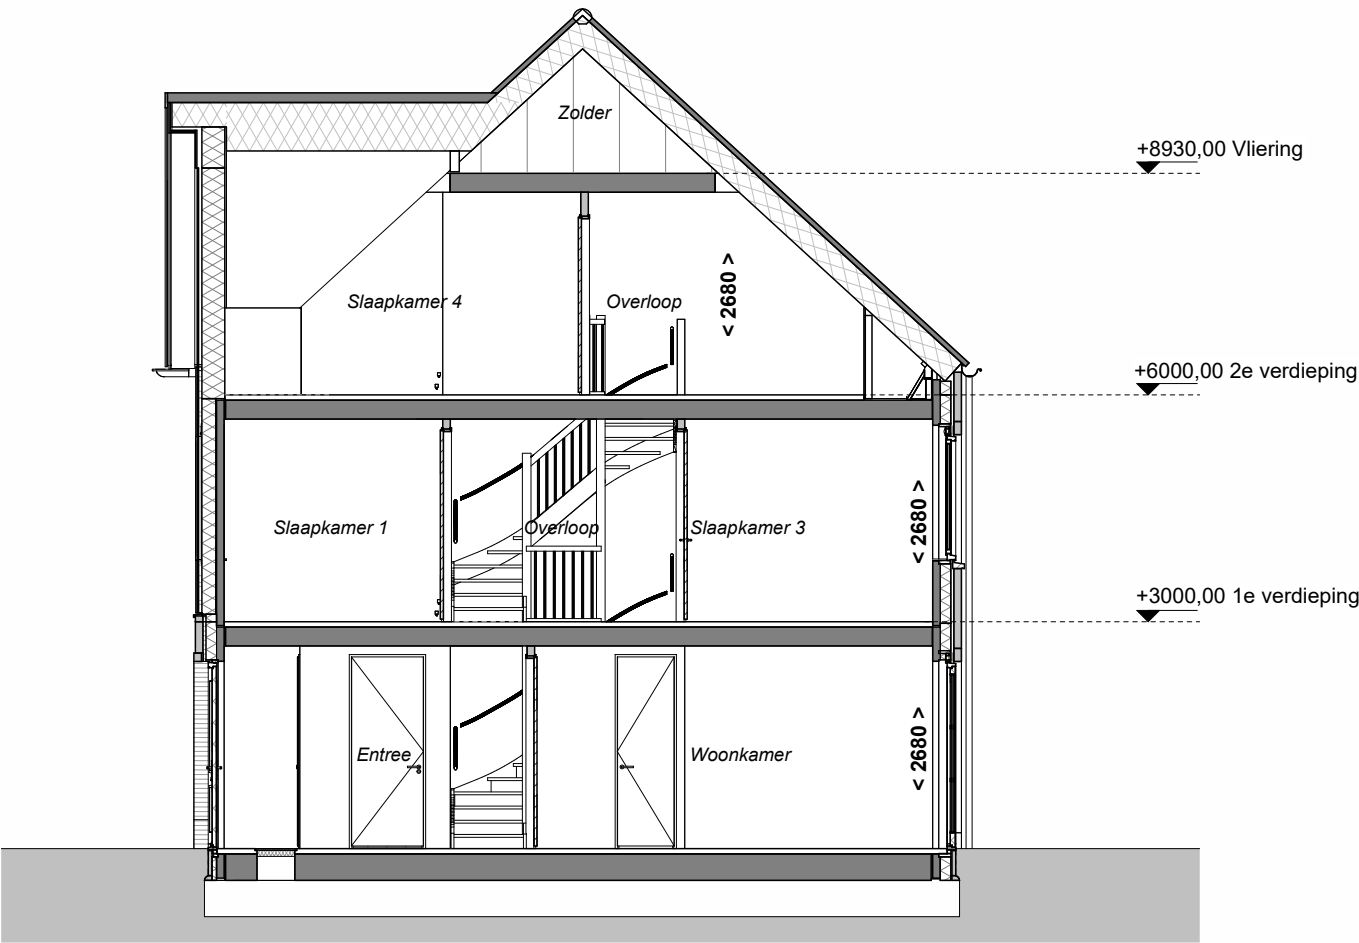

Doorsnede



Voorgevel



Achtergevel