

Project \_\_\_\_\_

223 Woningen Eilanden van Hain te  
Krommenie

Fase \_\_\_\_\_

Verkoop

Schaal \_\_\_\_\_

Formaat \_\_\_\_\_

A3

Datum \_\_\_\_\_

16-07-2026

Gewijzigd \_\_\_\_\_

\_\_\_\_\_

Werknummer \_\_\_\_\_

KEVH

Bladnummer \_\_\_\_\_

VT-000-74

Onderdeel \_\_\_\_\_


Voorblad

Getekend \_\_\_\_\_

Alynia

Woningtype \_\_\_\_\_

Casa Familia  
bnr. 74  
Type 4d

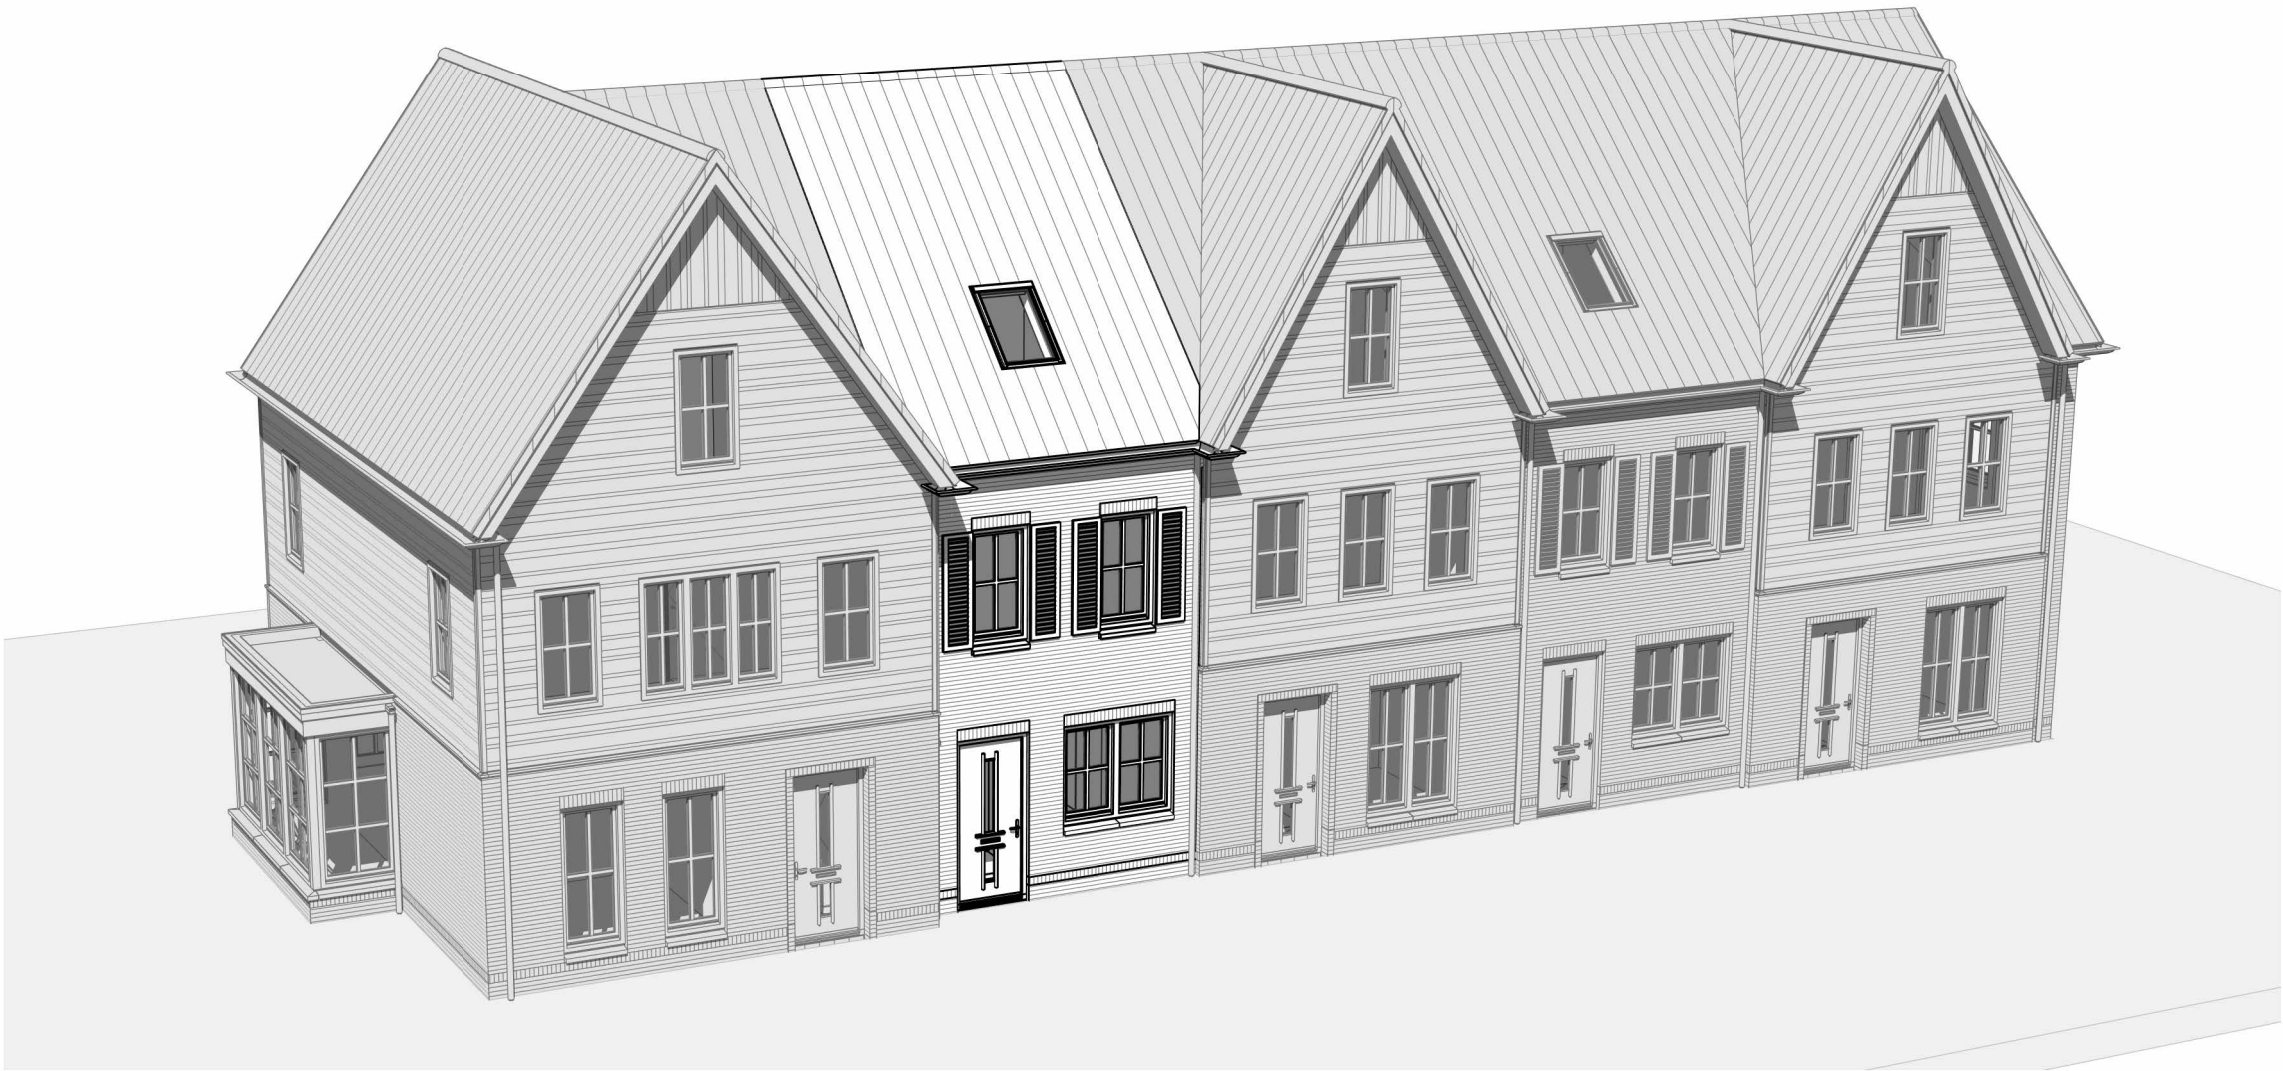

Installaties

- Deurbel
- Deurbel drukker
- Wandlichtpunt, hoogte vanaf vloer
- Centraaldoos met lichtpunt
- Enkelpolige schakelaar
- Serieschakelaar
- Wisselschakelaar
- Enkelpolige schakelaar waterdicht
- Wandcontactdoos dubbel geaard, horizontaal
- Wandcontactdoos enkel geaard
- Wandcontactdoos dubbel geaard, verticaal


- Wandcontactdoos waterdicht
- Aansluiting wasdroger
- Aansluiting wasmachine
- Rookmelder (aangesloten op lichtnet)
- Kamerthermostaat
- CO2 gestuurde ventilatie
- Buitenkraan
- Aansluiting netwerkkabel

Bouwkundig

- Meterkast
- Opstelplaats wasmachine/droger
- Vloerverdeler
- Vloerverdeler met omkasting
- Vloerverwarming
- Elektrische radiator
- PV-panelen (afmeting en aantal is indicatief)
- Kruipluik
- Niet dragende wanden
- Dragende wanden
- Ventilatieroosters boven kozijn
- HWA
- Hemelwater afvoer

GBO slaapkamer = gemeten tot 1500+lijn



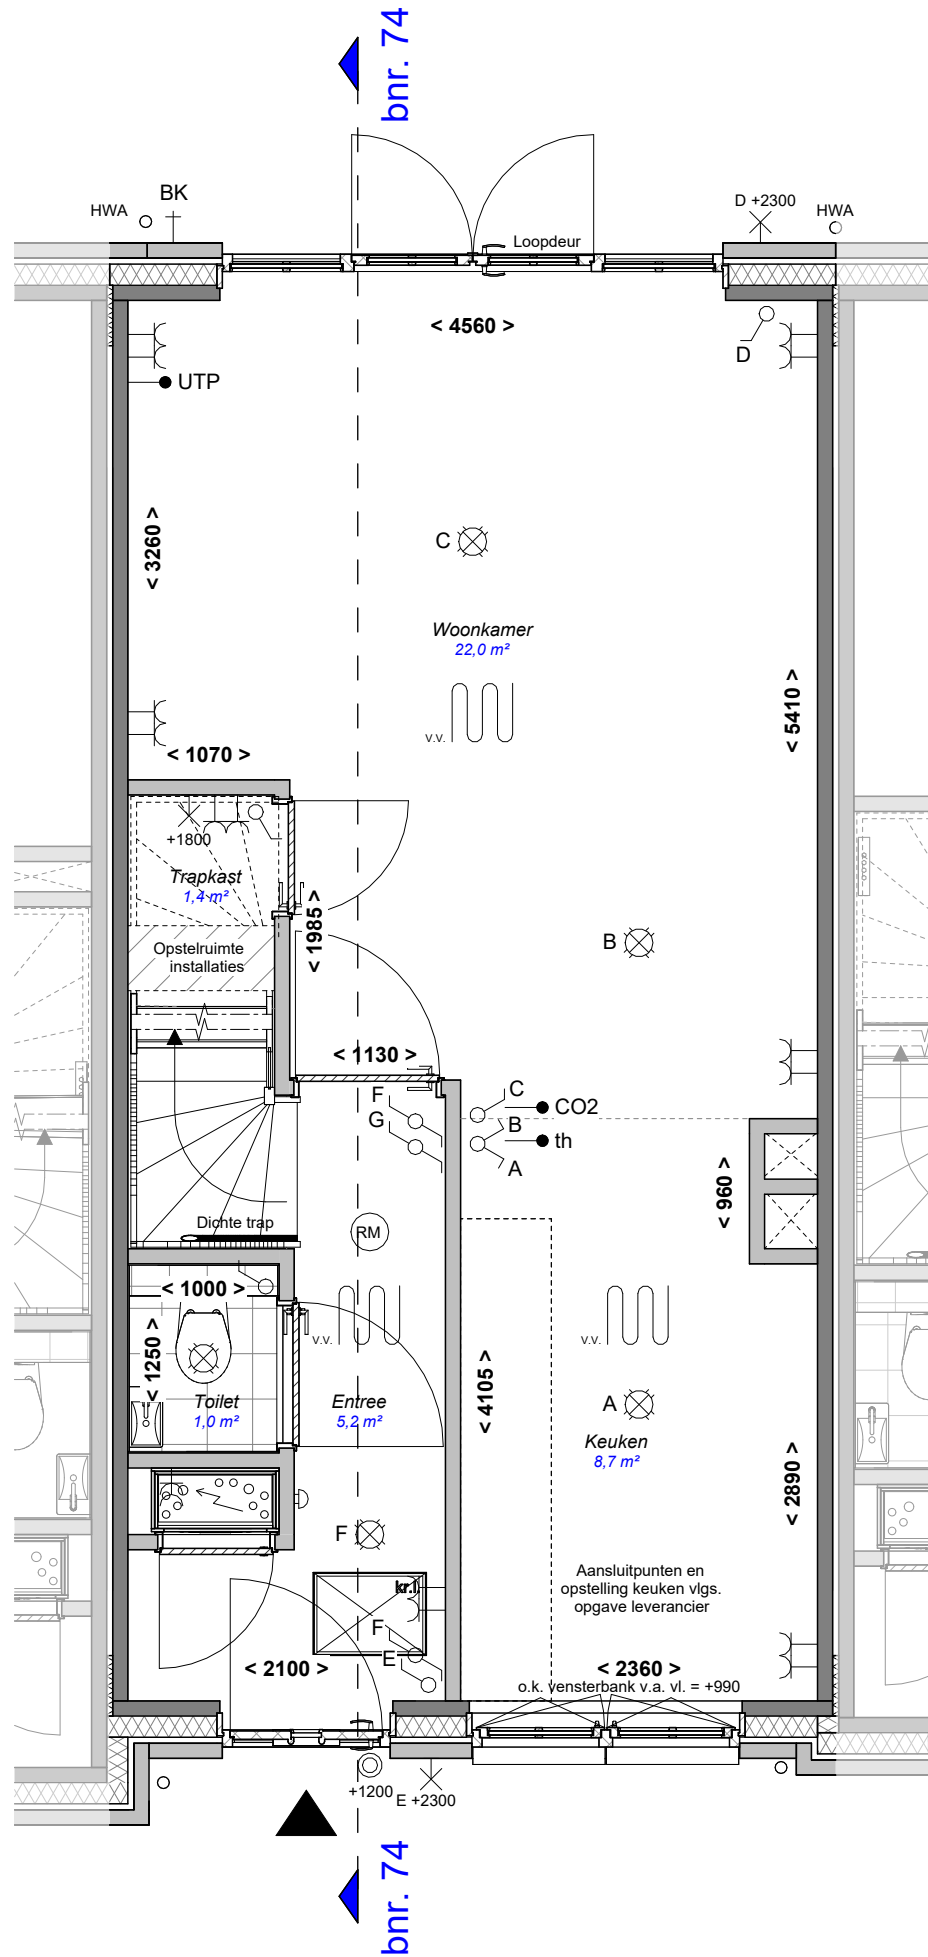

Project 223 Woningen Eilanden van Hain te Krommenie

Fase

Verkoop

Schaal

1:50

Formaat

A3

Datum

16-07-2026

Gewijzigd

Werknummer

KEVH

Bladnummer

VT-100-74

Onderdeel

Begane grond


Getekend

Alynia

Woningtype

Casa Familia  
bnr. 74  
Type 4d



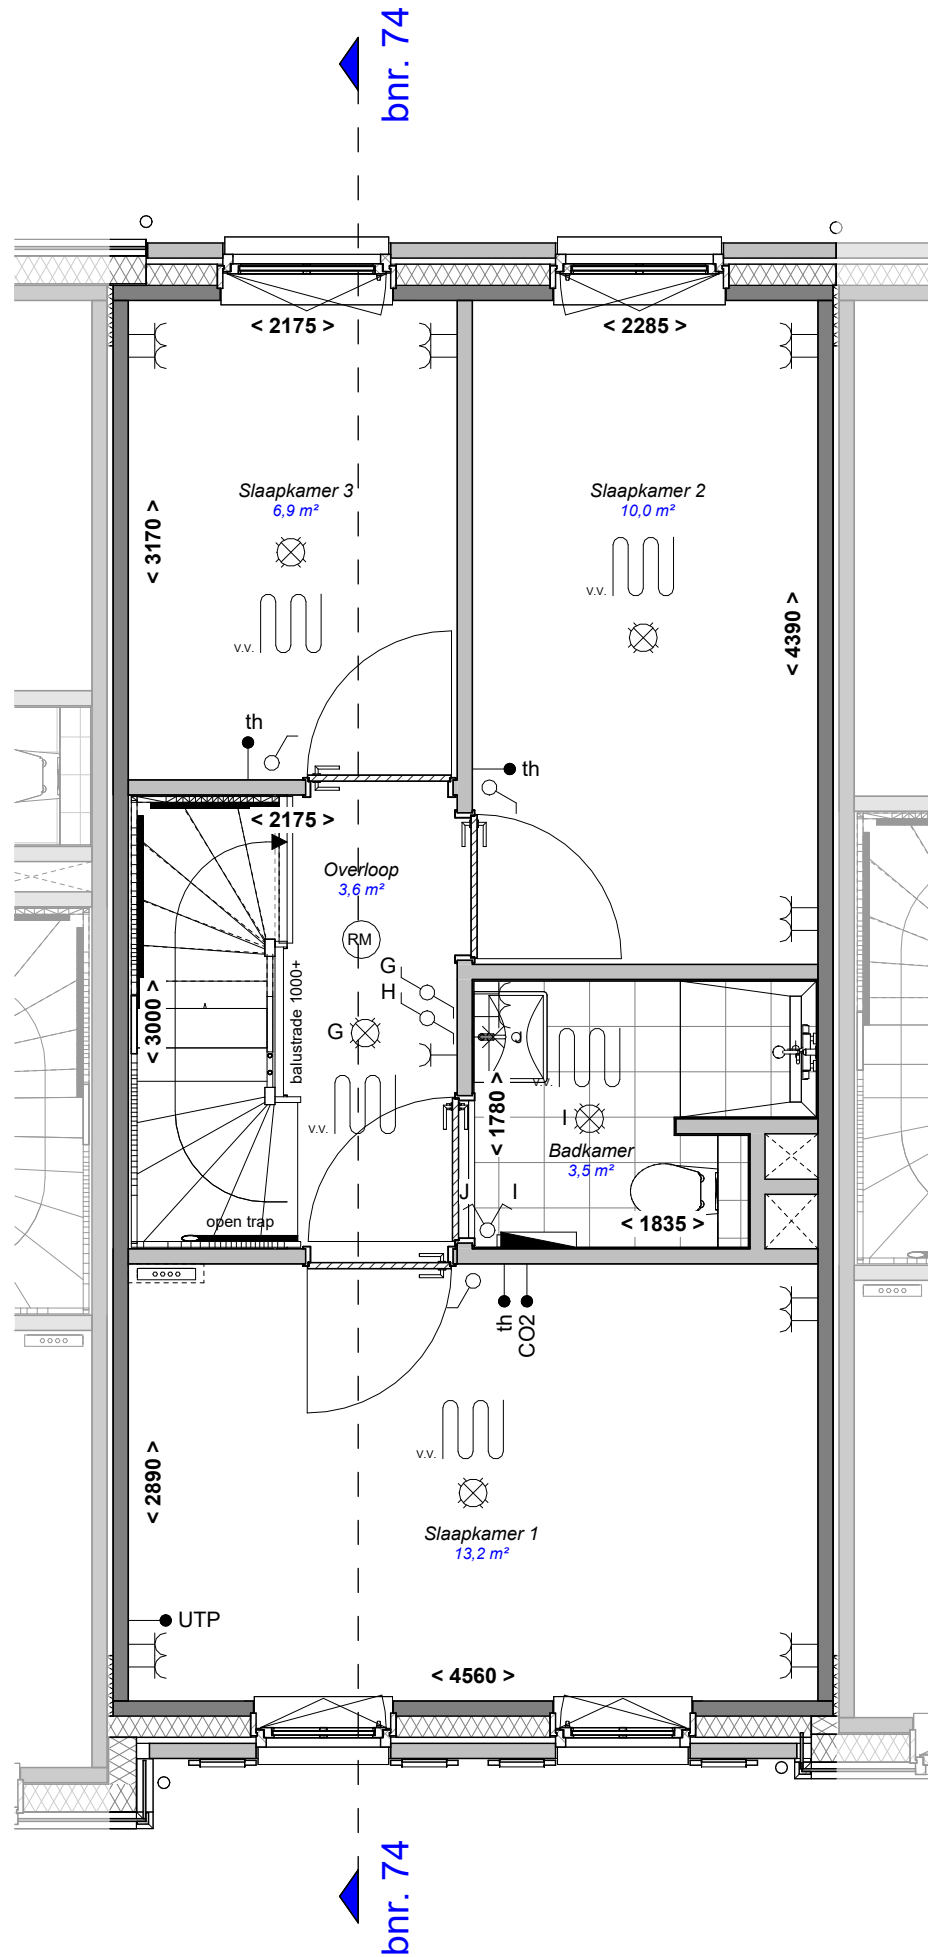

Project \_\_\_\_\_  
223 Woningen Eilanden van Hain te Krommenie

Fase \_\_\_\_\_

Verkoop

Schaal \_\_\_\_\_

1:50

Formaat \_\_\_\_\_

A3

Datum \_\_\_\_\_

16-07-2026

Gewijzigd \_\_\_\_\_

Werknummer \_\_\_\_\_

KEVH

Bladnummer \_\_\_\_\_

VT-101-74

Onderdeel \_\_\_\_\_

1e verdieping


Getekend \_\_\_\_\_

Alynia

Woningtype \_\_\_\_\_

**Casa Familia**  
bnr. 74  
Type 4d



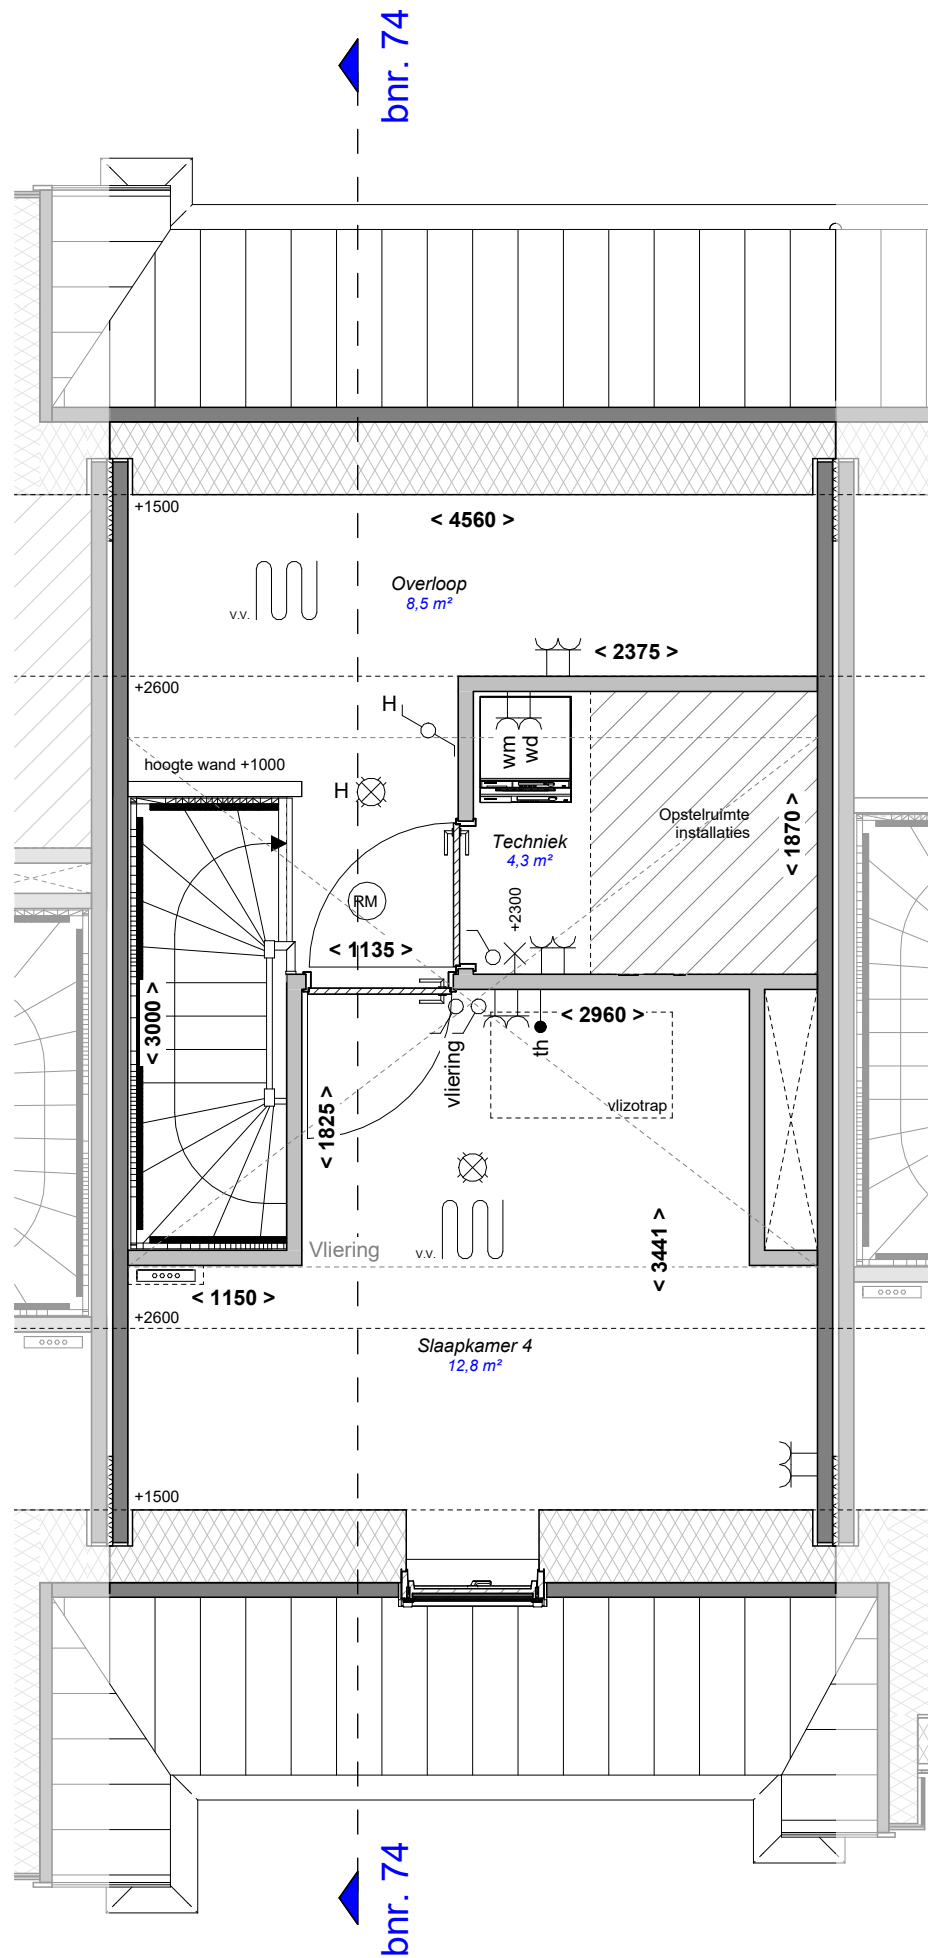

Project \_\_\_\_\_

223 Woningen Eilanden van Hain te Krommenie

Fase \_\_\_\_\_

Verkoop

Schaal \_\_\_\_\_

1:50

Formaat \_\_\_\_\_

A3

Datum \_\_\_\_\_

16-07-2026

Gewijzigd \_\_\_\_\_

Werknummer \_\_\_\_\_

KEVH

Bladnummer \_\_\_\_\_

VT-102-74

Onderdeel \_\_\_\_\_

2e verdieping

Getekend \_\_\_\_\_

Alynia

Woningtype \_\_\_\_\_

Casa Familia  
bnr. 74  
Type 4d



Project \_\_\_\_\_

223 Woningen Eilanden van Hain te  
Krommenie

Fase \_\_\_\_\_

Verkoop

Schaal \_\_\_\_\_

1:100

Formaat \_\_\_\_\_

A3

Datum \_\_\_\_\_

16-07-2026

Gewijzigd \_\_\_\_\_

\_\_\_\_\_

\_\_\_\_\_

\_\_\_\_\_

Werknummer \_\_\_\_\_

KEVH

Bladnummer \_\_\_\_\_

VT-200-74

Onderdeel \_\_\_\_\_


**Gevels/Doorsnede**

Getekend \_\_\_\_\_

Alynia

Woningtype \_\_\_\_\_

**Casa Familia**  
bnr. 74  
Type 4d

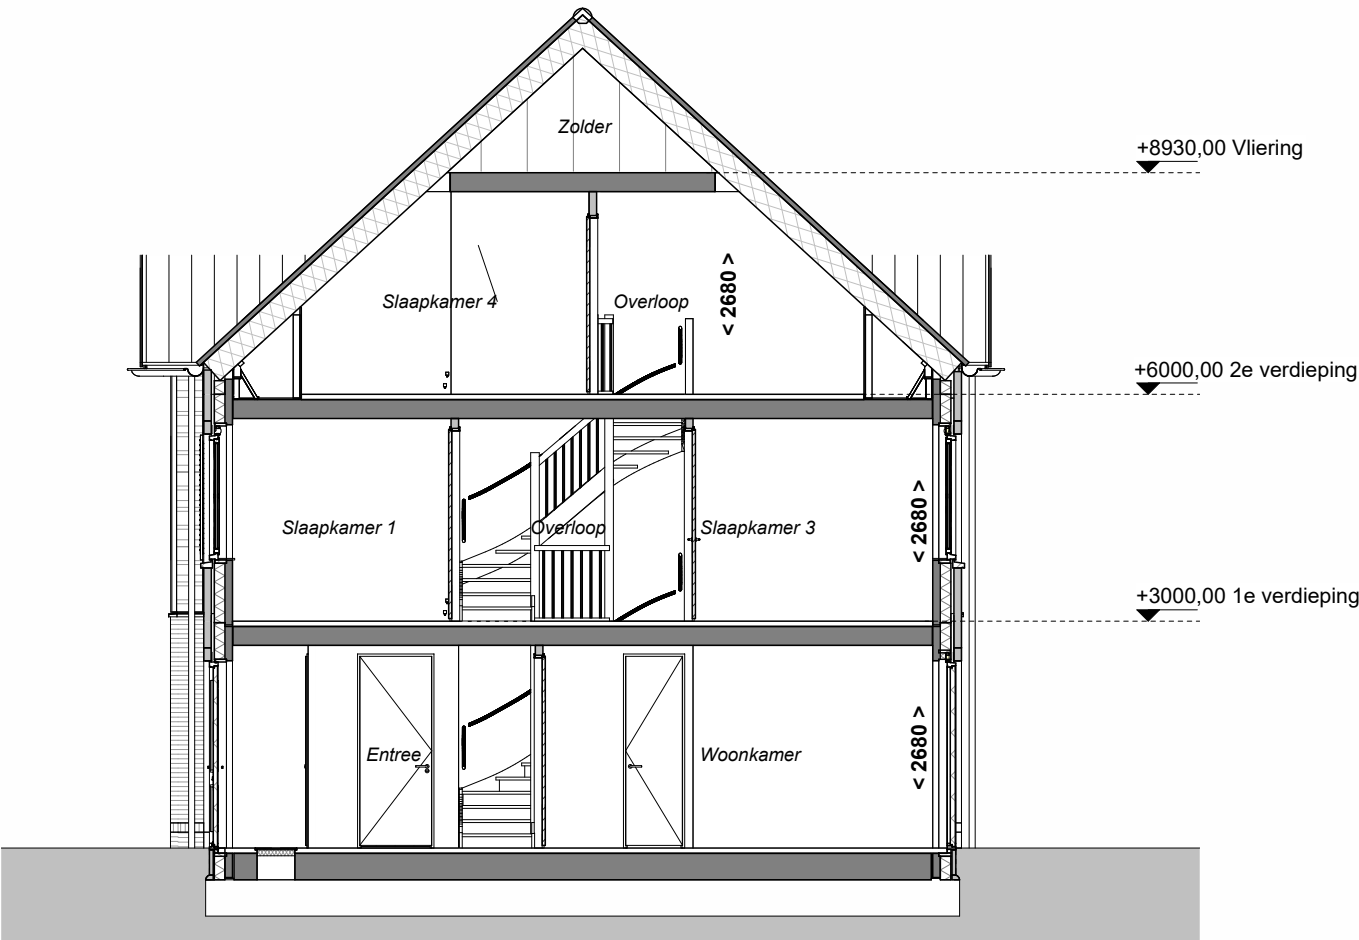

Doorsnede



Voorgevel



Achtergevel