

Project _____

223 Woningen Eilanden van Hain te
Krommenie

Fase _____

Verkoop

Schaal _____

Formaat _____

A3

Datum _____

16-07-2026

Gewijzigd _____

Werknummer _____

KEVH

Bladnummer _____

VT-000-78

Onderdeel _____

Voorblad

Getekend _____

Alynia

Woningtype _____

Casa Familia
bnr. 78
Type 4b



Installaties


- Deurbel
- Deurbel drukker
- Wandlichtpunt, hoogte vanaf vloer
- Centraaldoos met lichtpunt
- Enkelpolige schakelaar
- Serieschakelaar
- Wisselschakelaar
- Enkelpolige schakelaar waterdicht
- Wandcontactdoos dubbel geaard, horizontaal
- Wandcontactdoos enkel geaard
- Wandcontactdoos dubbel geaard, verticaal

- Wandcontactdoos waterdicht
- Aansluiting wasdroger
- Aansluiting wasmachine
- Rookmelder (aangesloten op lichtnet)
- Kamerthermostaat
- CO2 gestuurde ventilatie
- Buitenkraan
- Aansluiting netwerkkabel

Bouwkundig


- Meterkast
- Opstelplaats wasmachine/droger
- Vloerverdelersymbol
- Vloerverdelersymbol met omkasting symbol
- Vloerverwarming
- Elektrische radiator
- PV-panelen (afmeting en aantal is indicatief)
- Kruipluik
- Niet dragende wanden
- Dragende wanden
- Ventilatieopeningen
- Hemelwater afvoer

GBO slaapkamer = gemeten tot 1500+lijn

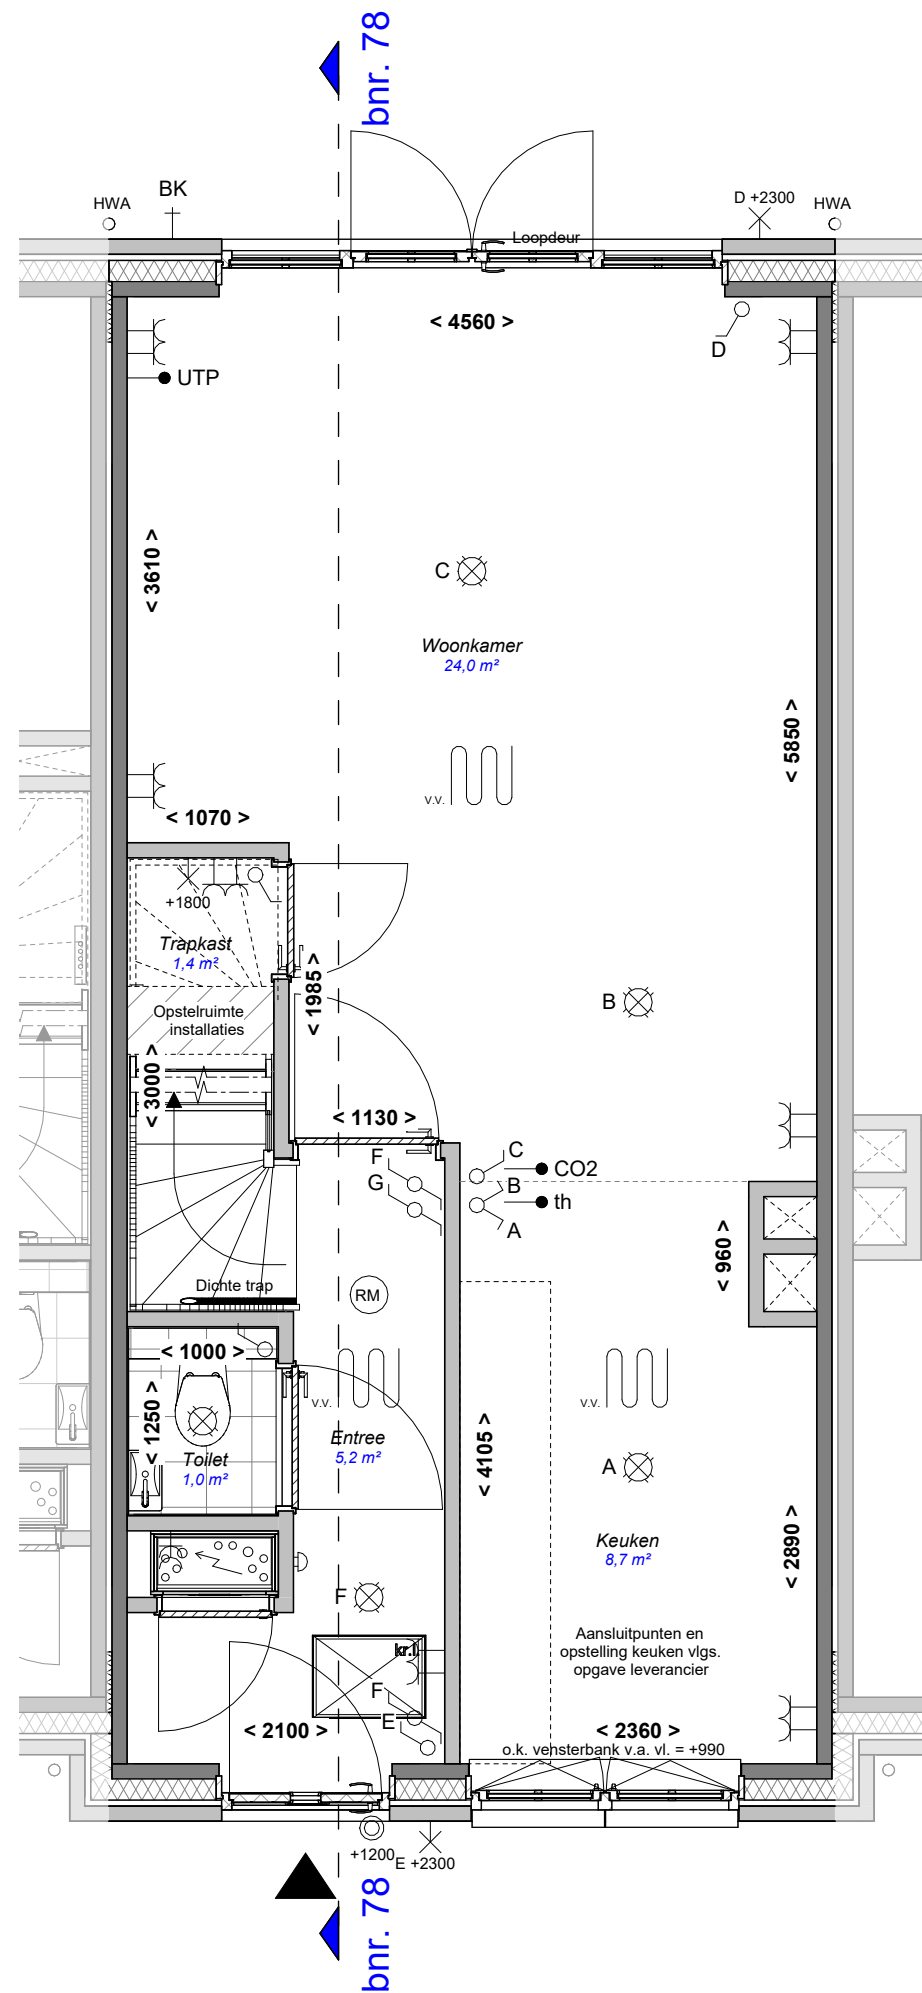

Casa Familia
bnr. 78
Type 4b



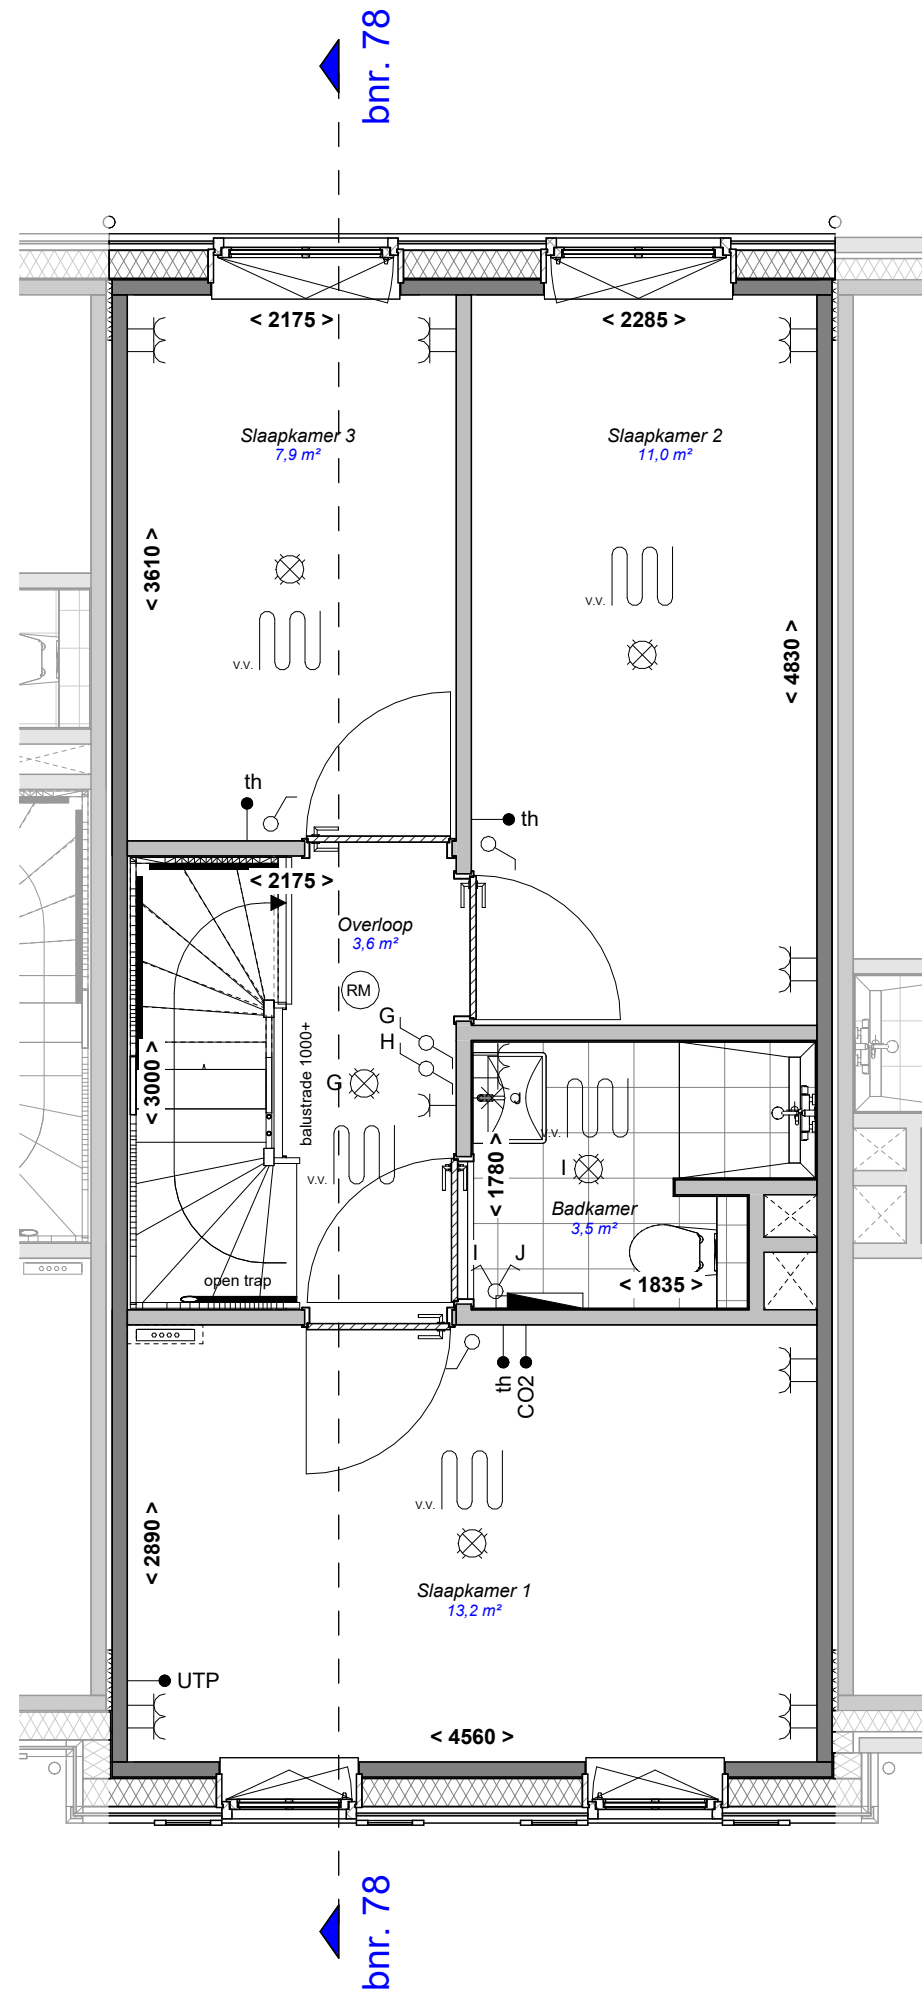

Project _____
223 Woningen Eilanden van Hain te Krommenie

Fase _____

Verkoop

Schaal _____

1:50

Formaat _____

A3

Datum _____

16-07-2026

Gewijzigd _____

Werknummer _____

KEVH

Bladnummer _____

VT-101-78

Onderdeel _____

1e verdieping


Getekend _____

Alynia

Woningtype _____

Casa Familia
bnr. 78
Type 4b



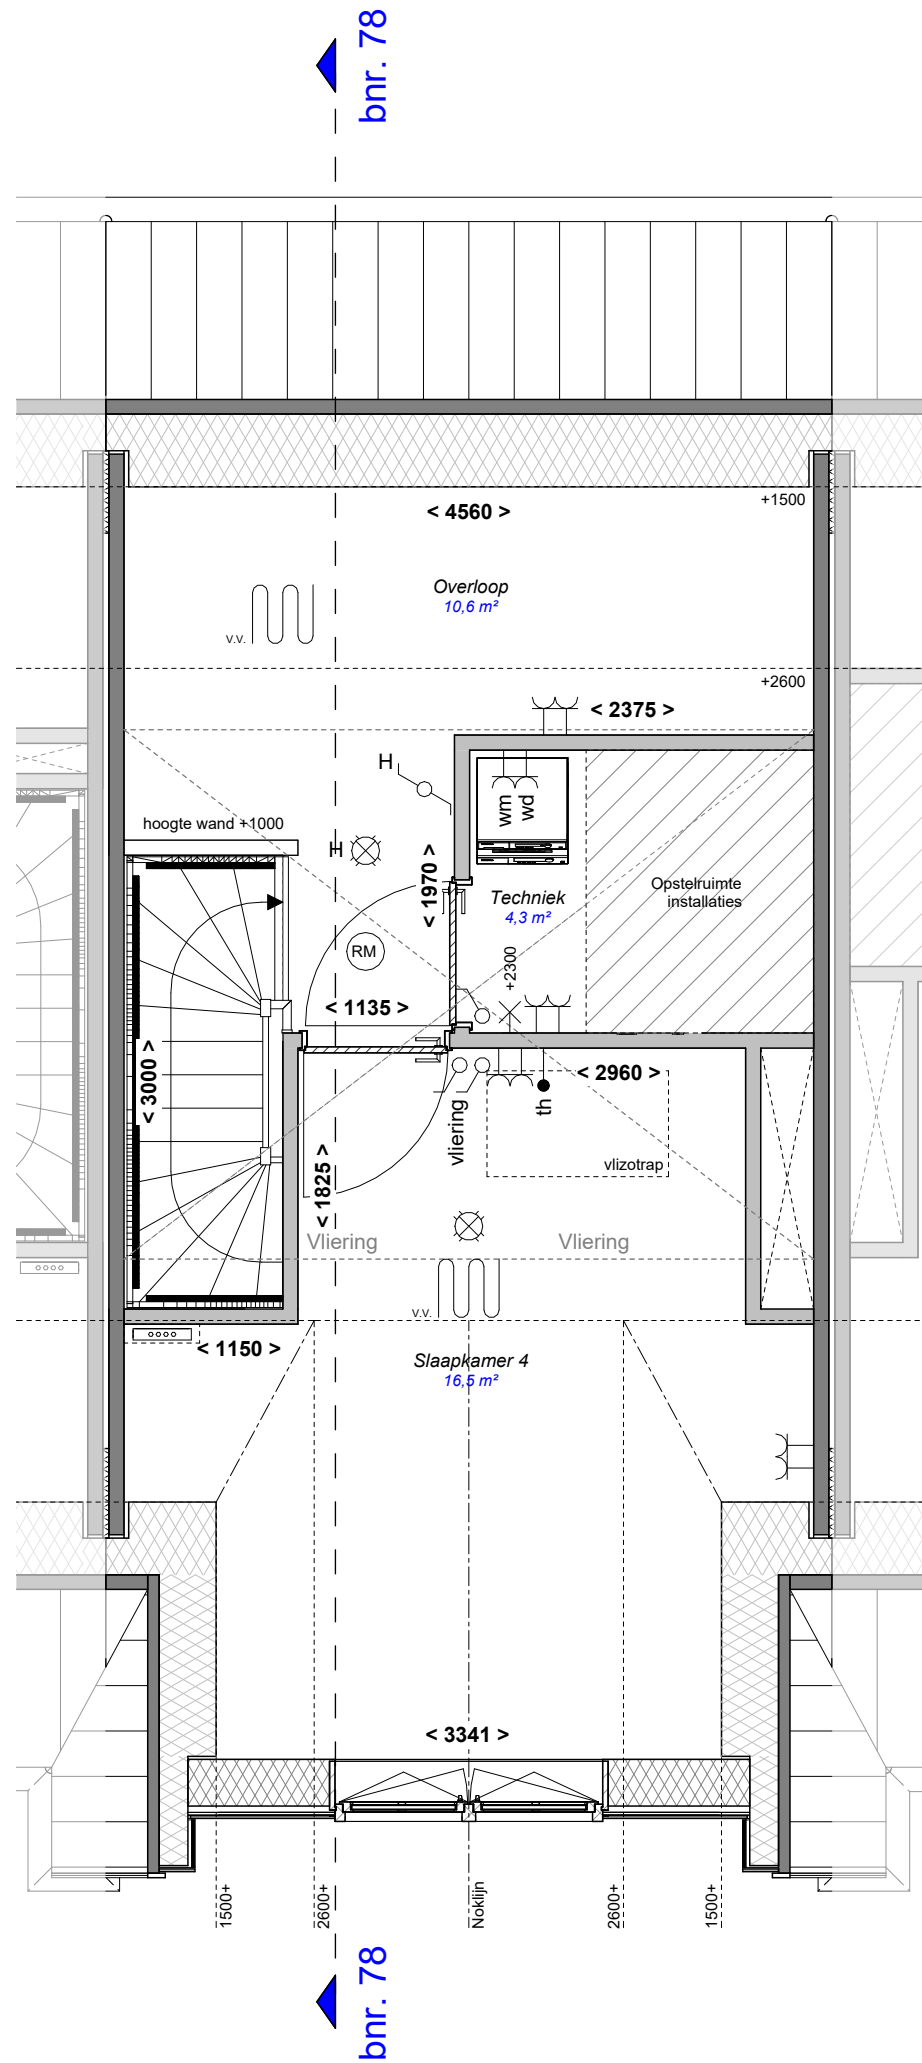

Casa Familia
bnr. 78
Type 4b



Project _____

223 Woningen Eilanden van Hain te
Krommenie

Fase _____

Verkoop

Schaal _____

1:100

Formaat _____

A3

Datum _____

16-07-2026

Gewijzigd _____

Werknummer _____

KEVH

Bladnummer _____

VT-200-78

Onderdeel _____


Gevels/Doorsnede

Getekend _____

Alynia

Woningtype _____

Casa Familia
bnr. 78
Type 4b

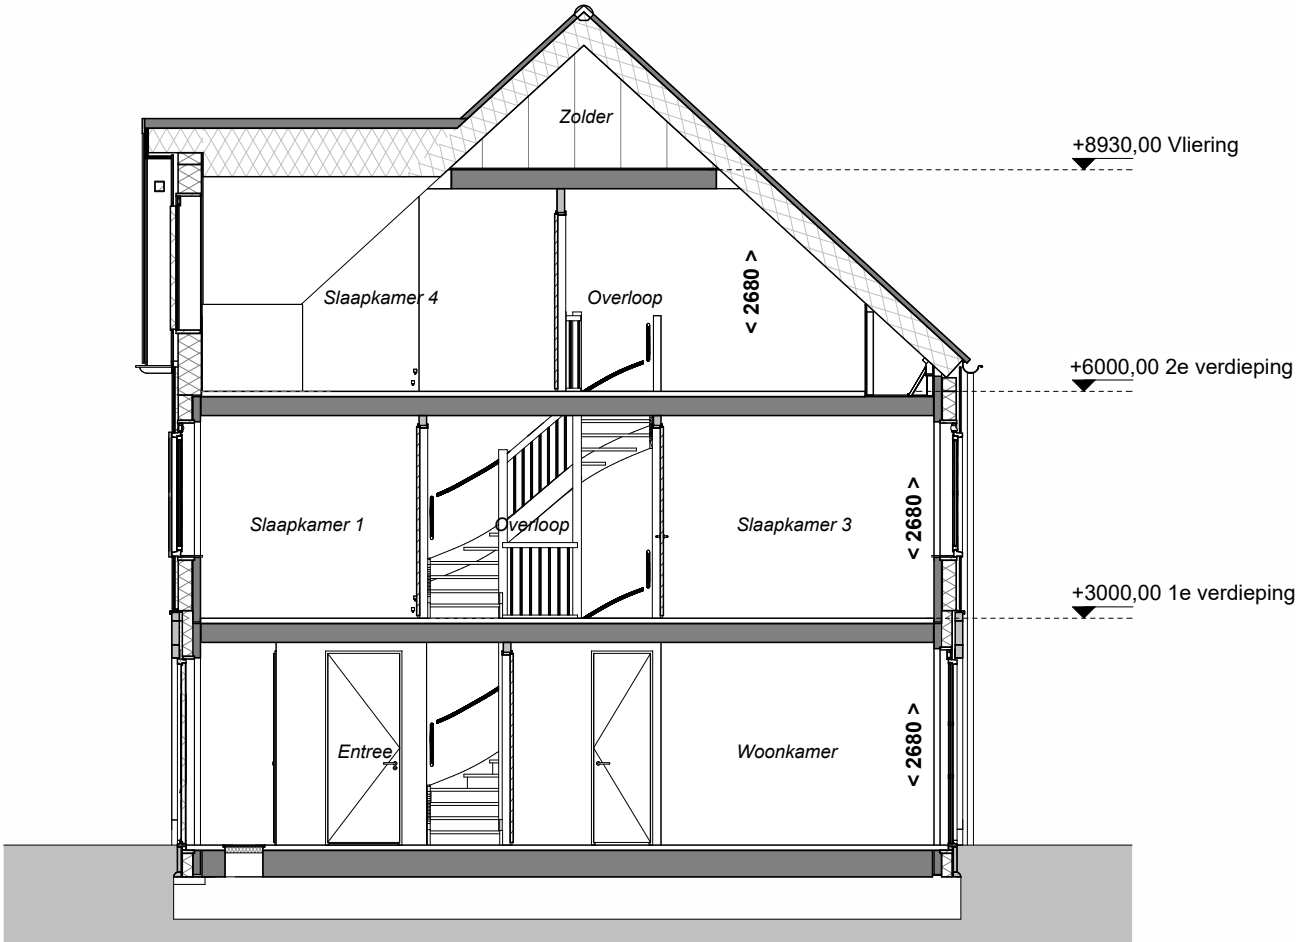

Doorsnede

PV-panelen
Positie en aantal PV-
panelen is indicatief.
Exact aantal PV-
panelen volgt uit de
BENG-berekening.



Voorgevel



Achtergevel