

Project \_\_\_\_\_

223 Woningen Eilanden van Hain te  
Krommenie

Fase \_\_\_\_\_

Verkoop

Schaal \_\_\_\_\_

Formaat \_\_\_\_\_

A3

Datum \_\_\_\_\_

16-07-2026

Gewijzigd \_\_\_\_\_

\_\_\_\_\_

Werknummer \_\_\_\_\_

KEVH

Bladnummer \_\_\_\_\_

VT-000-82

Onderdeel \_\_\_\_\_

Voorblad

Getekend \_\_\_\_\_

Alynia

Woningtype \_\_\_\_\_

Casa Familia  
bnr. 82  
Type 4a




Installaties

- Deurbel
- Deurbel drukker
- Wandlichtpunt, hoogte vanaf vloer
- Centraaldoos met lichtpunt
- Enkelpolige schakelaar
- Serieschakelaar
- Wisselschakelaar
- Enkelpolige schakelaar waterdicht
- Wandcontactdoos dubbel geaard, horizontaal
- Wandcontactdoos enkel geaard
- Wandcontactdoos dubbel geaard, verticaal
- Wandcontactdoos waterdicht
- Aansluiting wasdroger
- Aansluiting wasmachine
- Rookmelder (aangesloten op lichtnet)
- Kamerthermostaat
- CO2 gestuurde ventilatie
- Buitenkraan
- Aansluiting netwerkkabel

Bouwkundig

- Meterkast
- Opstelplaats wasmachine/droger
- Vloerverdeler
- Vloerverdeler met omkasting
- Vloerverwarming
- Elektrische radiator
- PV-panelen (afmeting en aantal is indicatief)
- Kruipluik
- Niet dragende wanden
- Dragende wanden
- Ventilatieroosters boven kozijn
- Hemelwater afvoer
- GBO slaapkamer = gemeten tot 1500+lijn



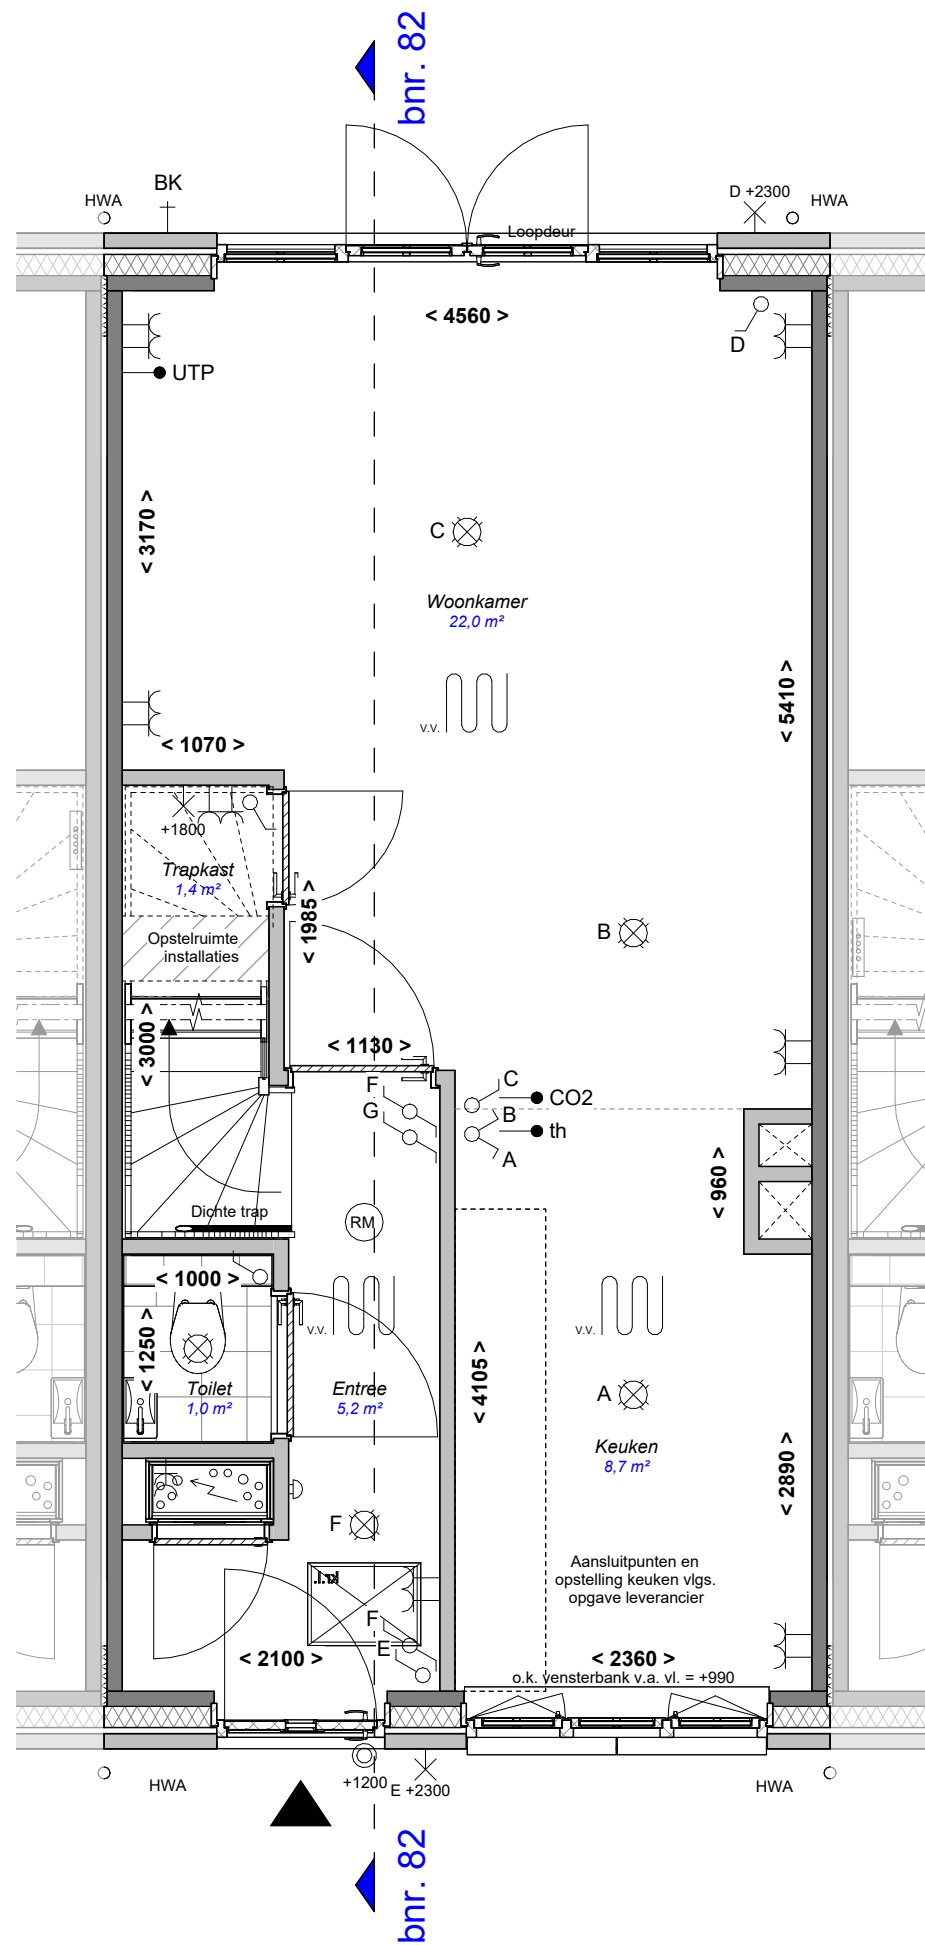

Project \_\_\_\_\_

223 Woningen Eilanden van Hain te  
Krommenie

Fase \_\_\_\_\_

Verkoop

Schaal \_\_\_\_\_

1:50

Formaat \_\_\_\_\_

A3

Datum \_\_\_\_\_

16-07-2026

Gewijzigd \_\_\_\_\_

Werknummer \_\_\_\_\_

KEVH

Bladnummer \_\_\_\_\_

VT-100-82

Onderdeel \_\_\_\_\_

Begane grond


Getekend \_\_\_\_\_

Alynia

Woningtype \_\_\_\_\_


Casa Familia  
bnr. 82  
Type 4a



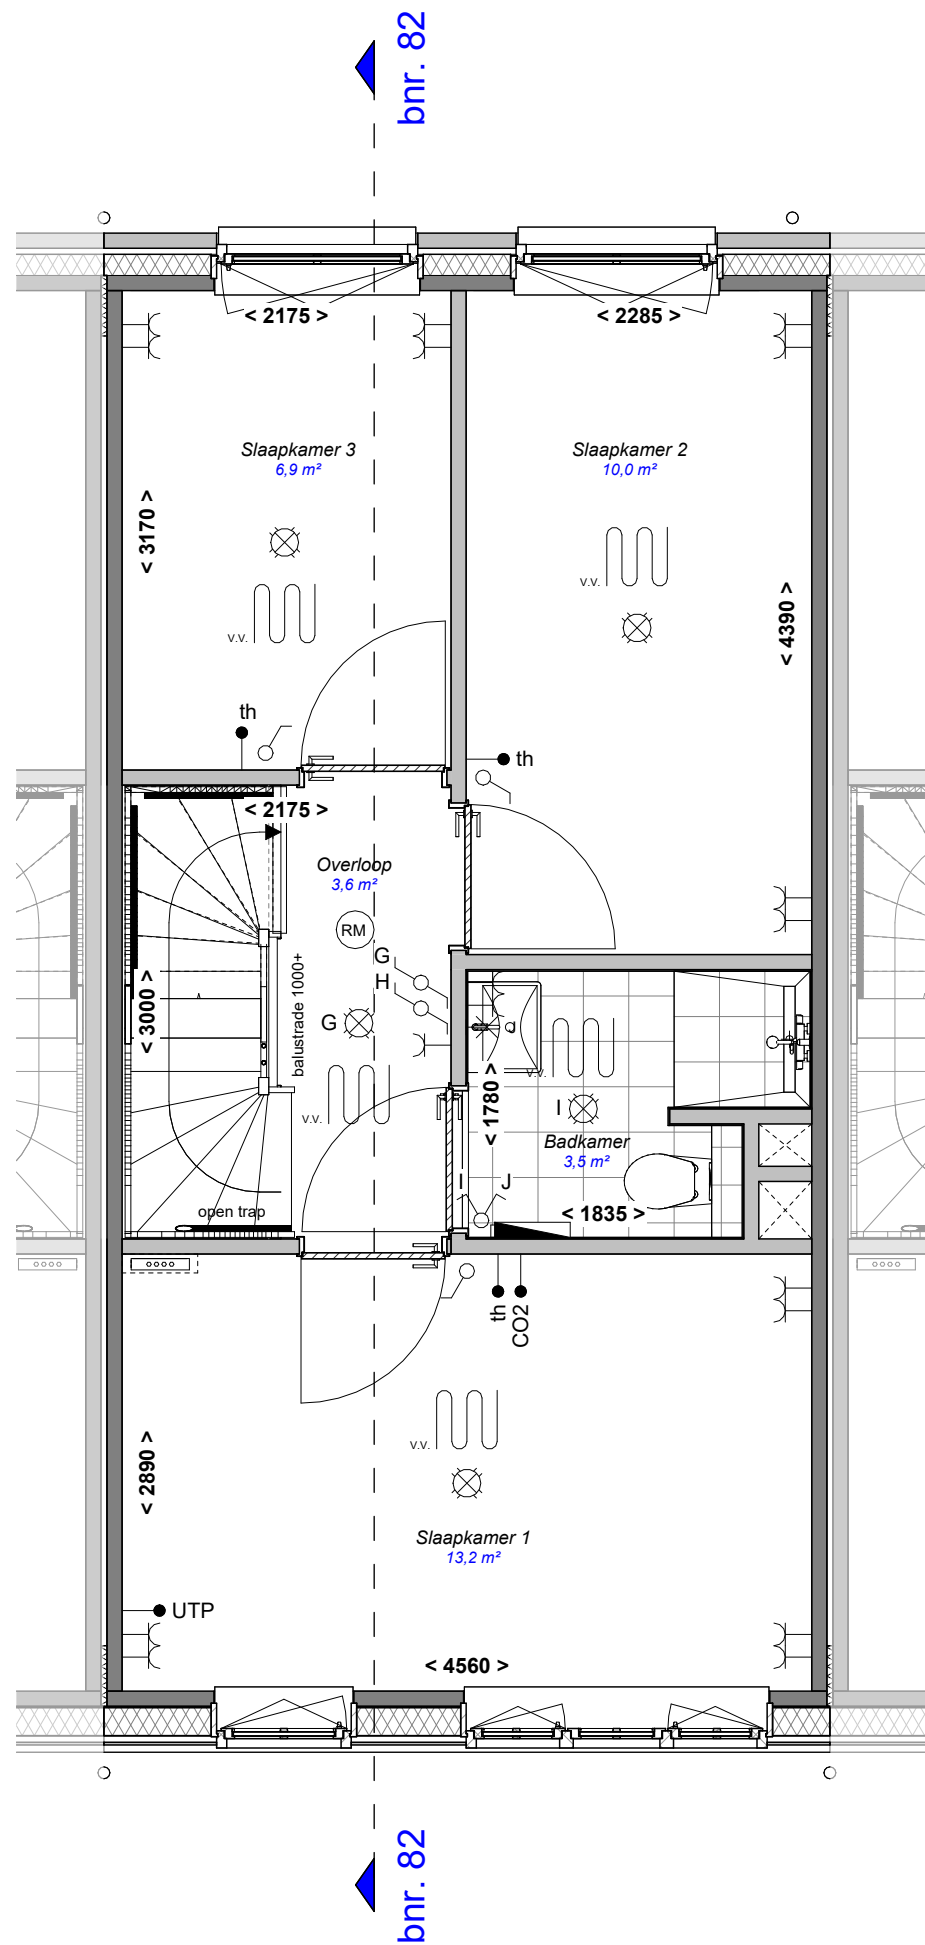

Casa Familia  
bnr. 82  
Type 4a

AN

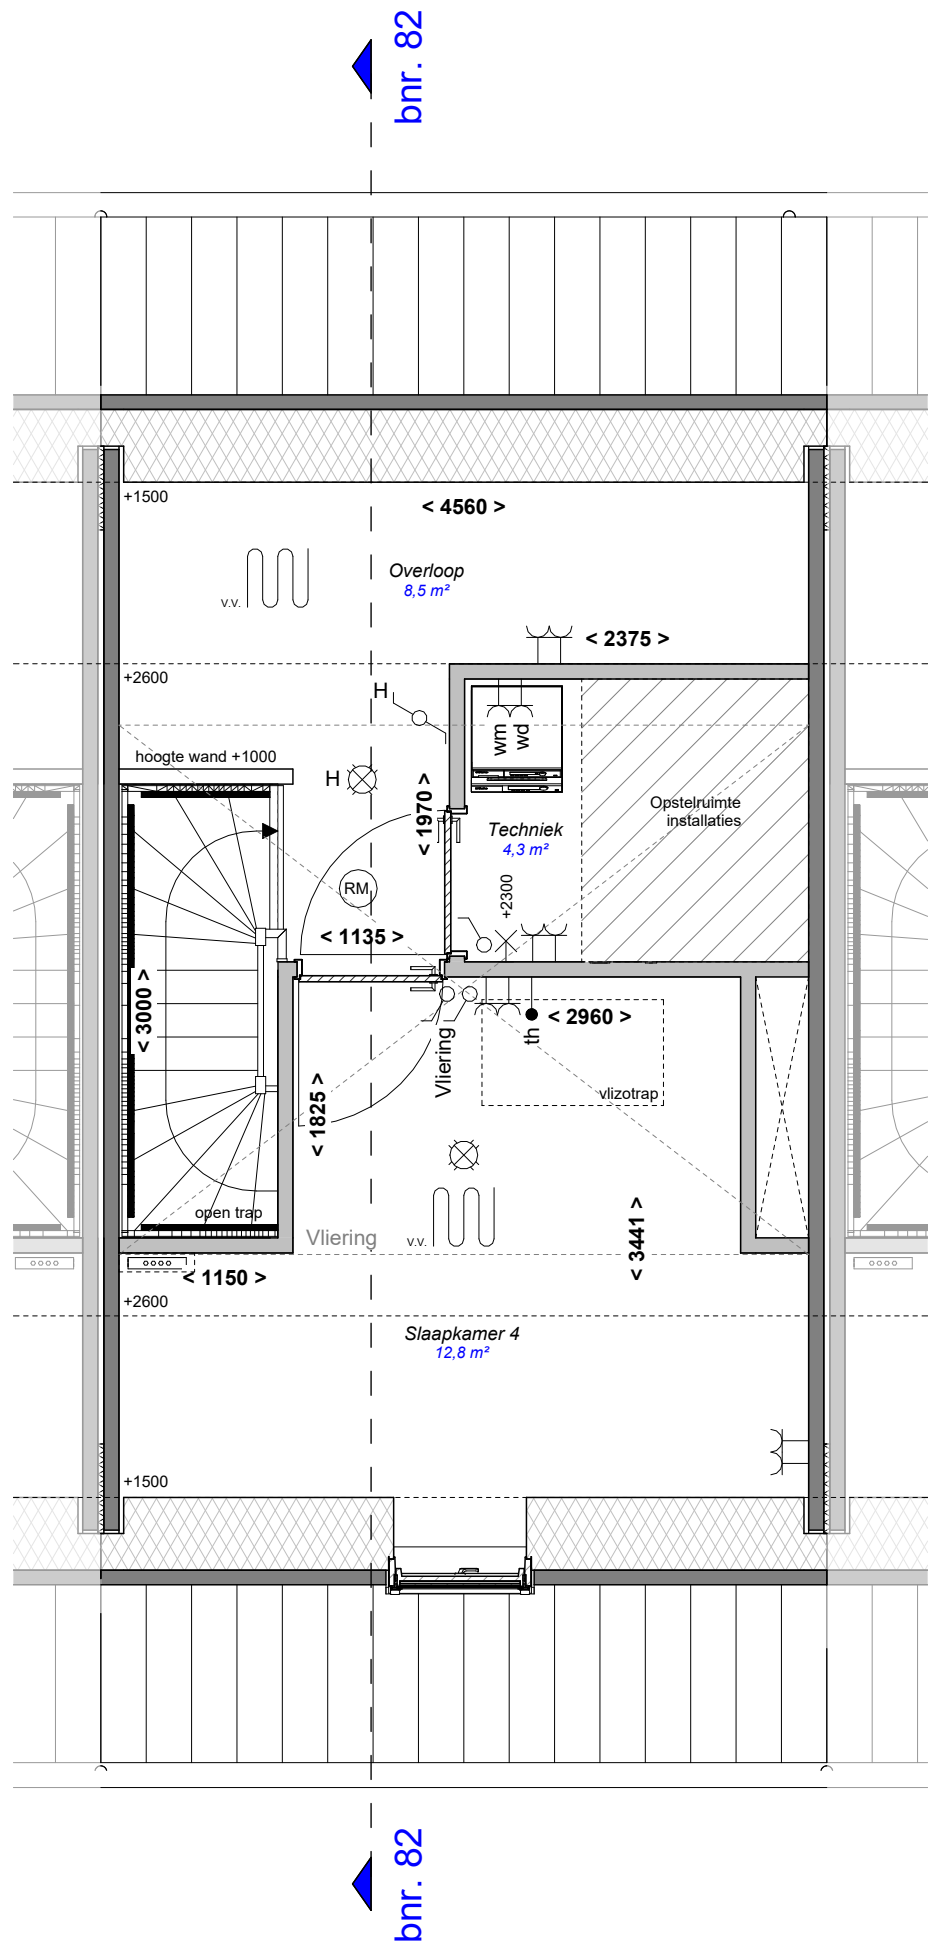

Project 223 Woningen Eilanden van Hain te Krommenie

Fase Verkoop

Schaal 1:50

Formaat A3

Datum 16-07-2026

Gewijzigd

Werknummer KEVH

Bladnummer VT-102-82

Onderdeel 2e verdieping

Getekend Alynia

Woningtype

Casa Familia  
bnr. 82  
Type 4a



Project \_\_\_\_\_

223 Woningen Eilanden van Hain te  
Krommenie

Fase \_\_\_\_\_

Verkoop

Schaal \_\_\_\_\_

1:100

Formaat \_\_\_\_\_

A3

Datum \_\_\_\_\_

16-07-2026

Gewijzigd \_\_\_\_\_

\_\_\_\_\_

\_\_\_\_\_

Werknummer \_\_\_\_\_

KEVH

Bladnummer \_\_\_\_\_

VT-200-82

Onderdeel \_\_\_\_\_



Gevels/Doorsnede

Getekend \_\_\_\_\_

Alynia

Woningtype \_\_\_\_\_

Casa Familia  
bnr. 82  
Type 4a

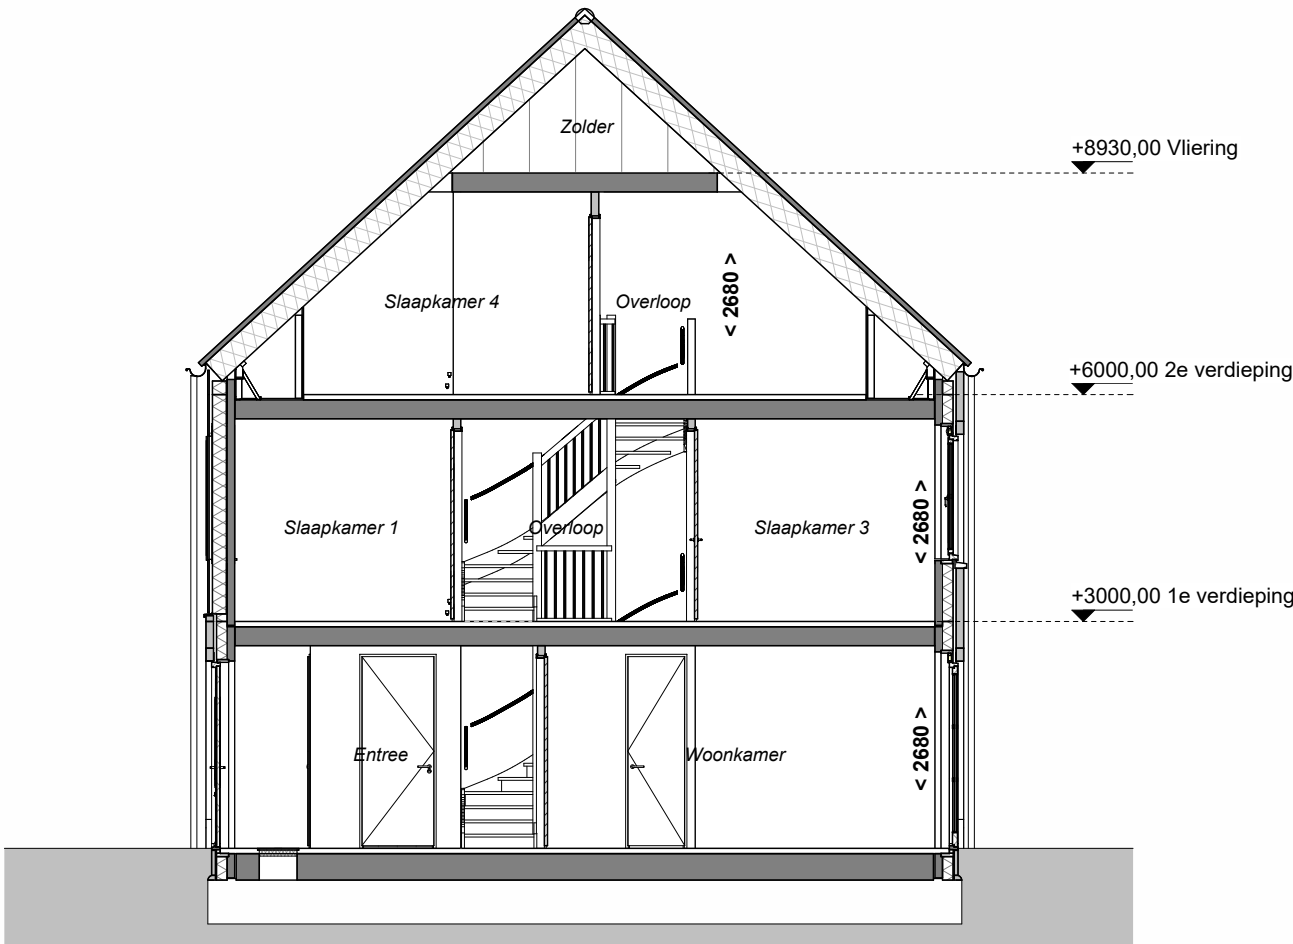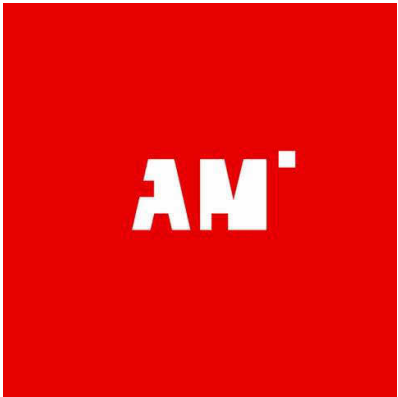

Doorsnede



Voorgevel



Achtergevel