

Project _____

223 Woningen Eilanden van Hain te
Krommenie

Fase _____

Verkoop

Schaal _____

Formaat _____

A3

Datum _____

16-07-2026

Gewijzigd _____

Werknummer _____

KEVH

Bladnummer _____

VT-000-bnr. ...

Onderdeel _____

Voorblad

Getekend _____

Alynia

Woningtype _____

Duo Domus
bnr. 46, 59
Type T10b



Installaties



- Deurbel
- Deurbel drukker
- Wandlichtpunt, hoogte vanaf vloer
- Centraaldoos met lichtpunt
- Enkelpolige schakelaar
- Serieschakelaar
- Wisselschakelaar
- Enkelpolige schakelaar waterdicht
- Wandcontactdoos dubbel geaard, horizontaal
- Wandcontactdoos enkel geaard
- Wandcontactdoos dubbel geaard, verticaal


- Wandcontactdoos waterdicht
- Aansluiting wasdroger
- Aansluiting wasmachine
- Rookmelder (aangesloten op lichtnet)
- Kamerthermostaat
- CO2 gestuurde ventilatie
- Buitenkraan
- Aansluiting netwerkkabel

Bouwkundig


- Meterkast
- Opstelplaats wasmachine/droger
- Vloerverdelers
- Vloerverdelers met omkasting
- Vloerverwarming
- Elektrische radiator
- PV-panelen (afmeting en aantal is indicatief)
- Kruipluik
- Niet dragende wanden
- Dragende wanden
- Ventilatieopeningen
- Hemelwater afvoer
- GBO slaapkamer = gemeten tot 1500+lijn

Duo Domus
bnr. 46, 59
Type T10b

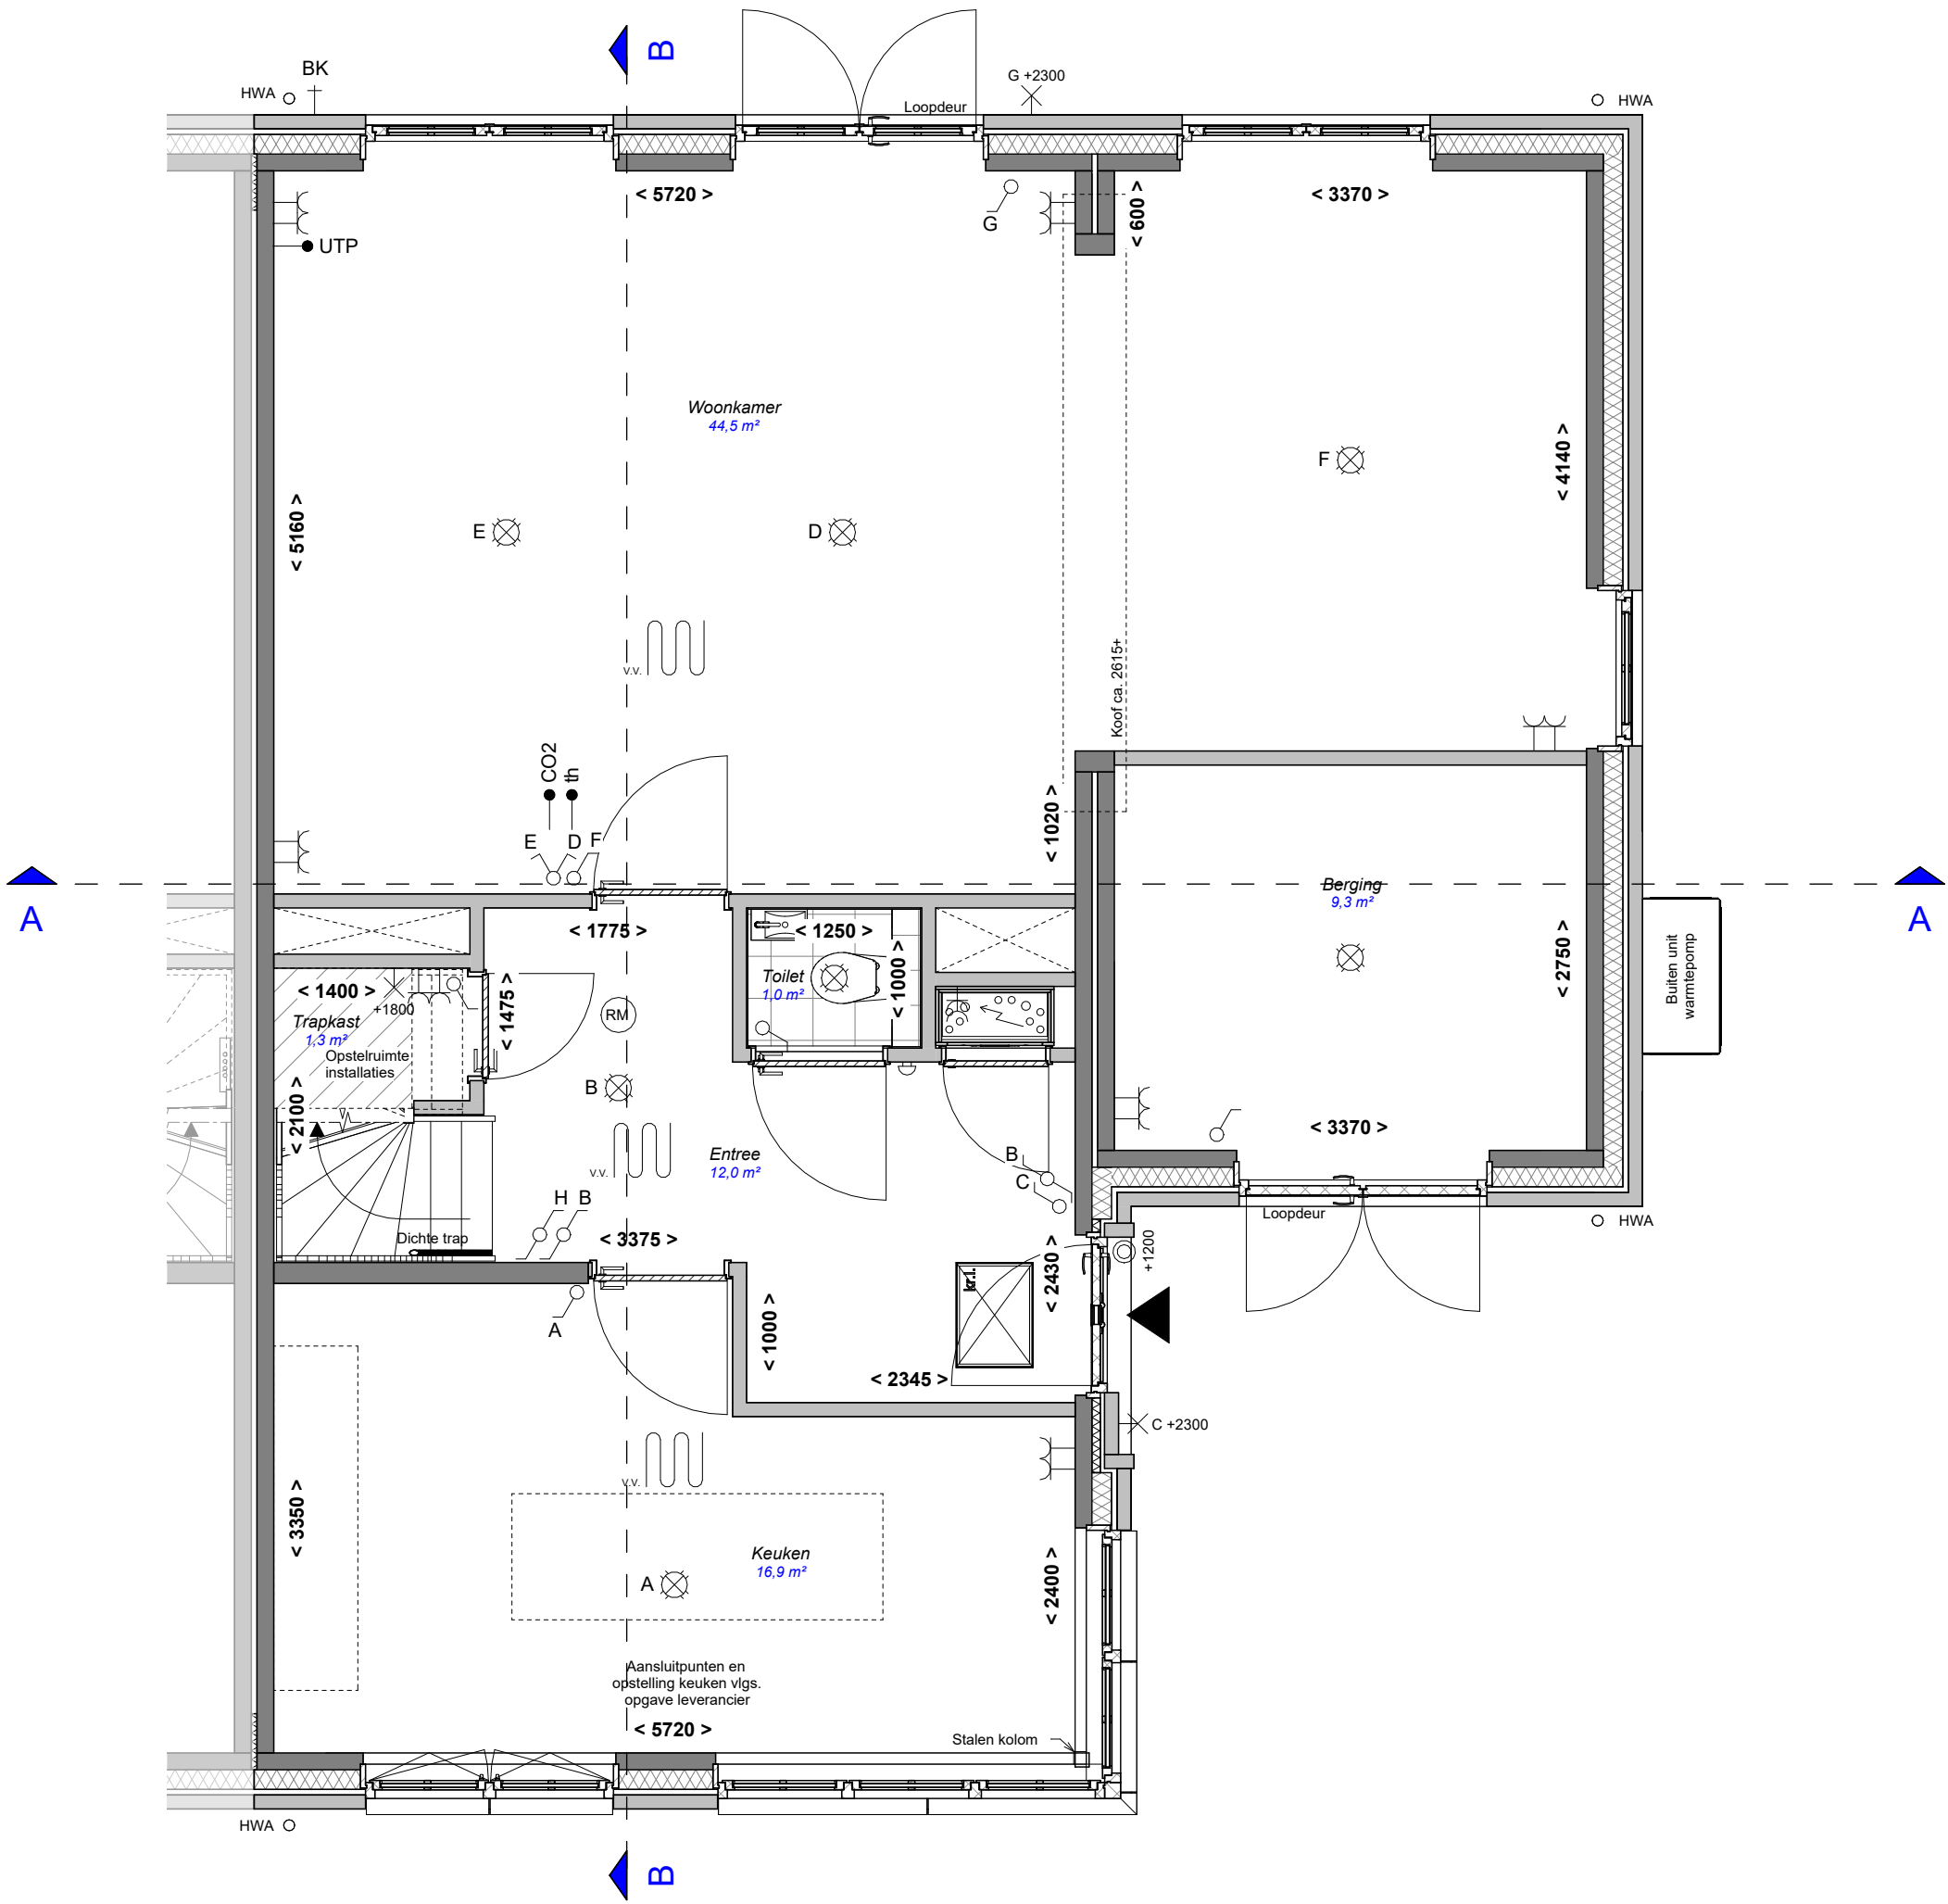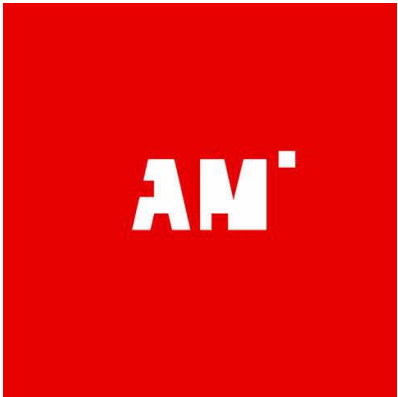

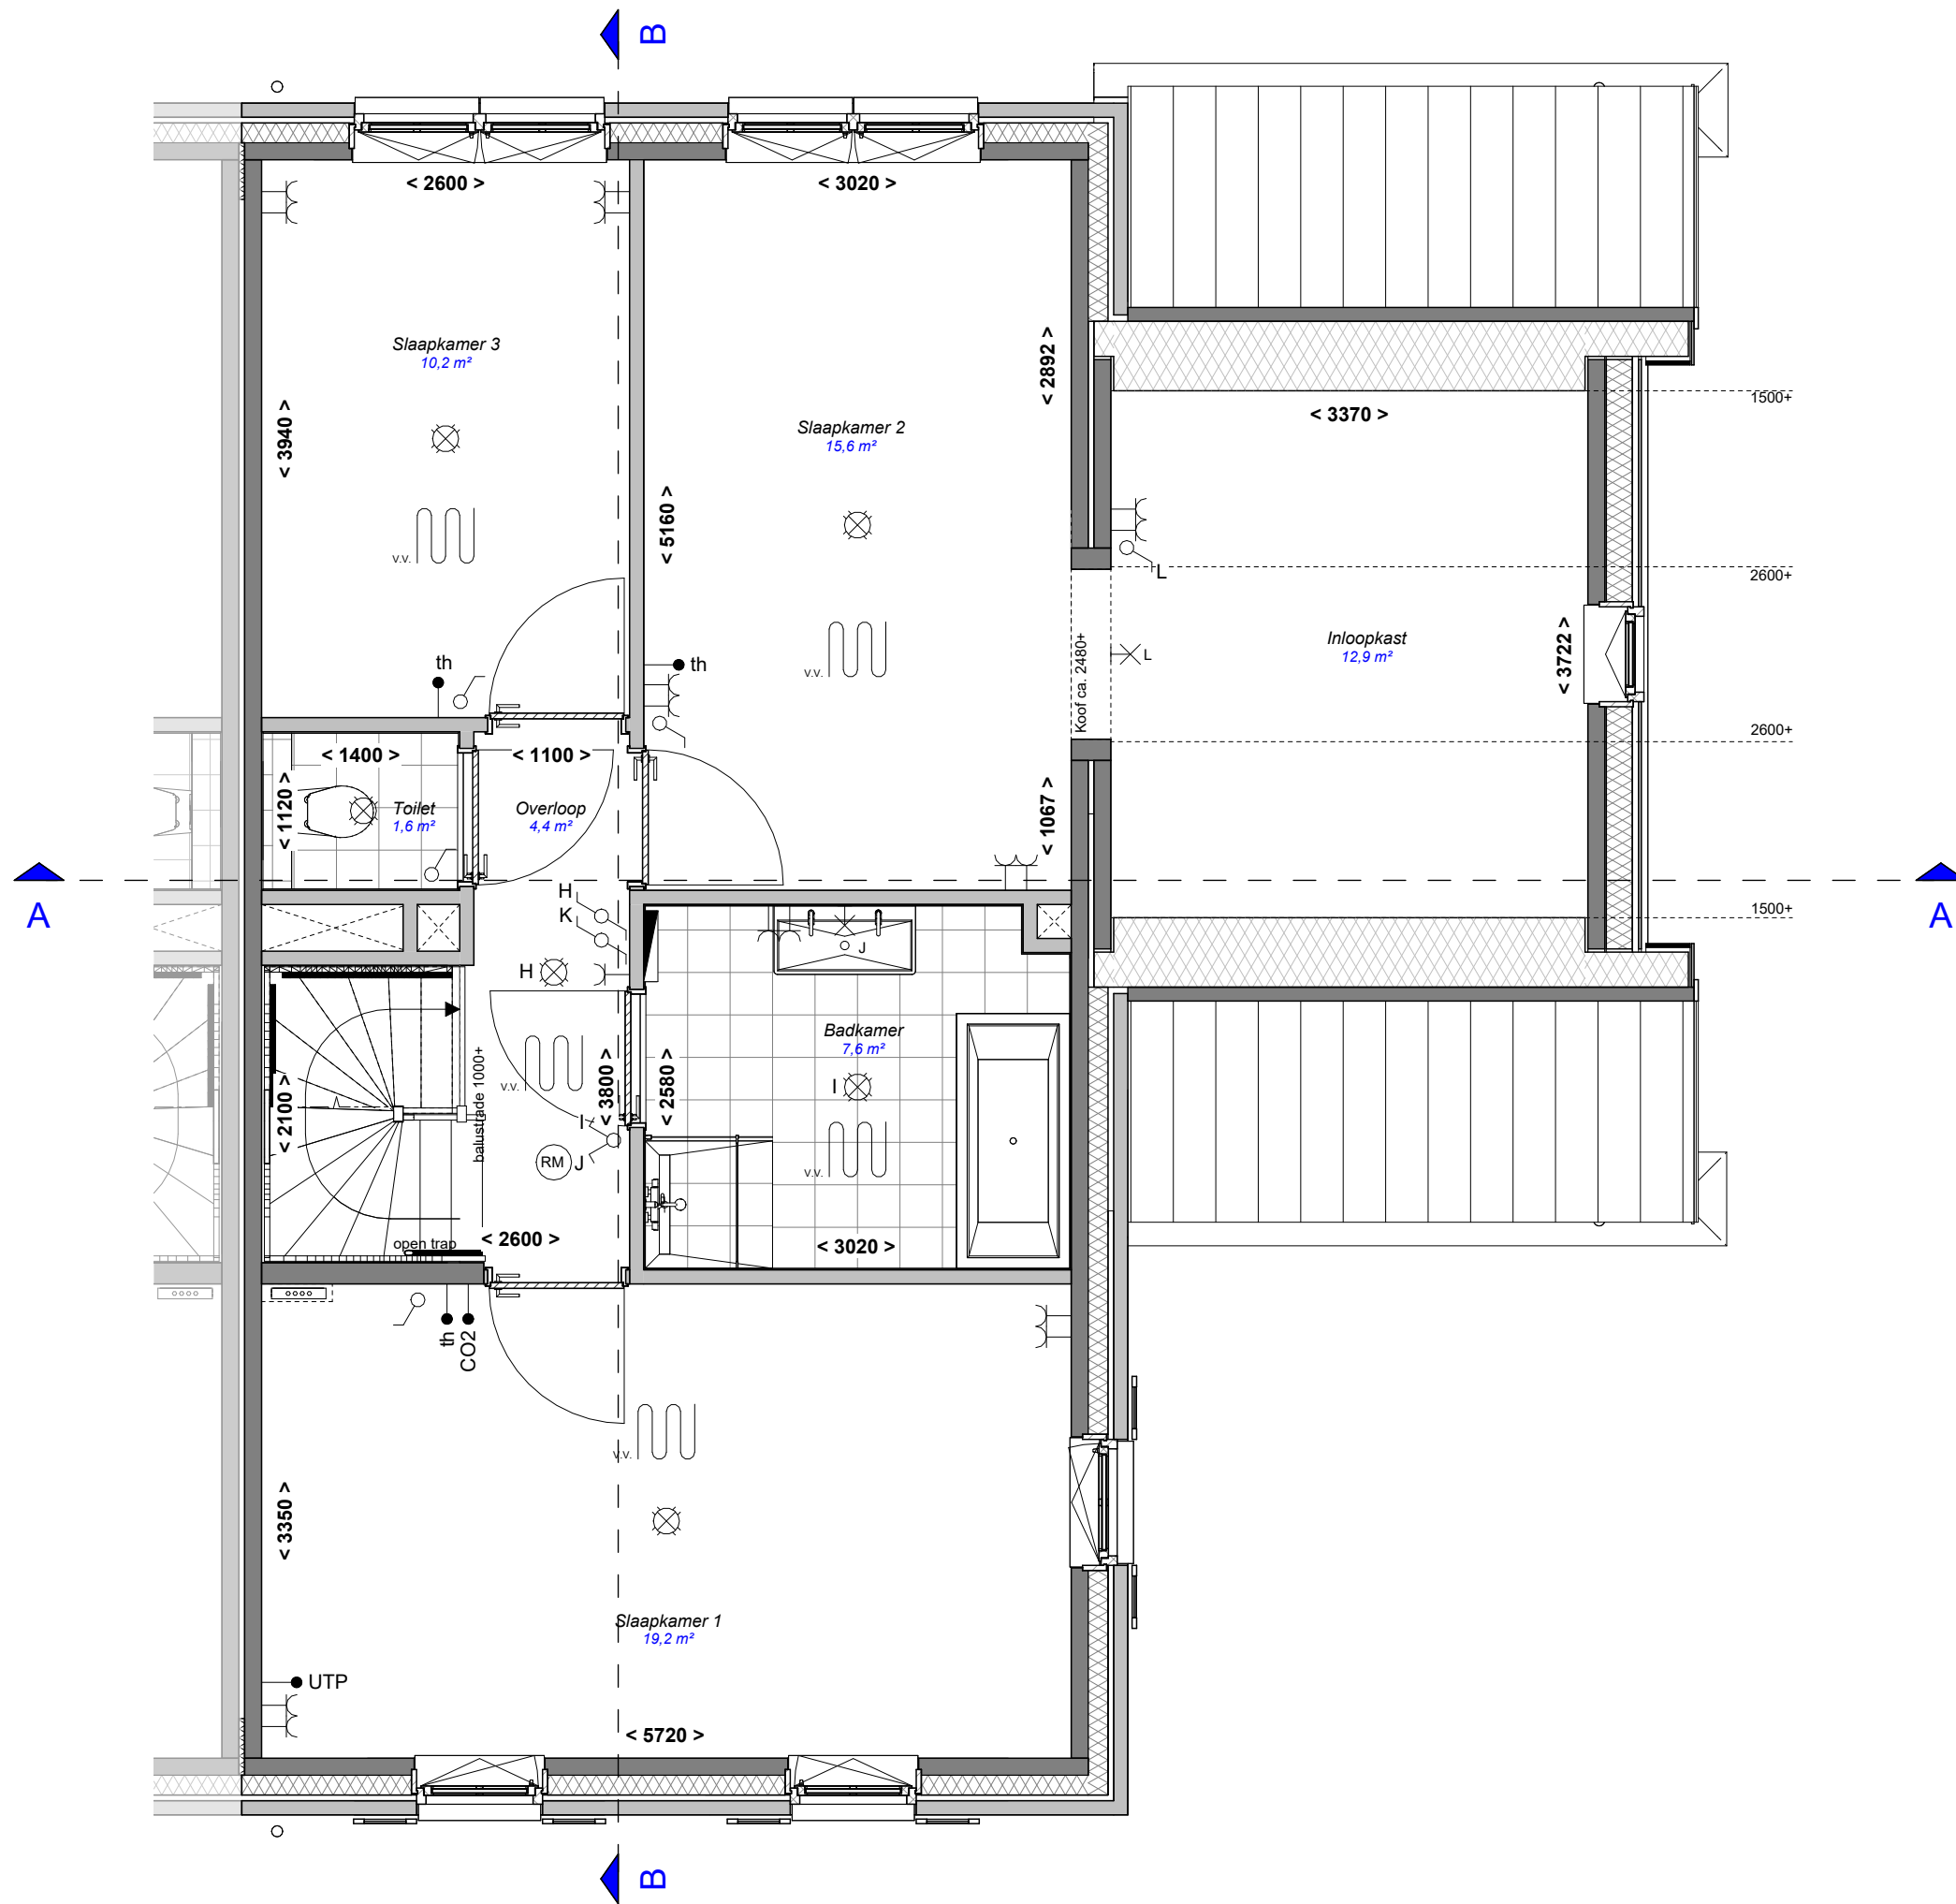

Duo Domus
bnr. 46, 59
Type T10b

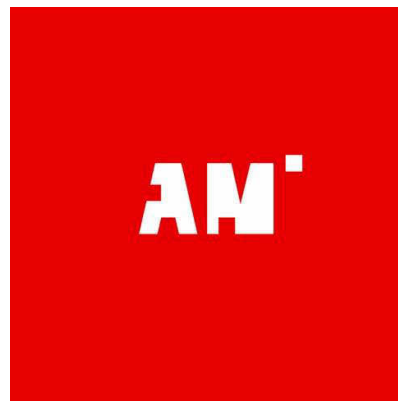

Project _____
223 Woningen Eilanden van Hain te
Krommenie

Fase _____
Verkoop

Schaal _____
1:50

Formaat _____
A3

Datum _____
16-07-2026

Gewijzigd _____

Werknummer _____
KEVH



Bladnummer _____
VT-102-bnr. ...

Onderdeel _____
2e verdieping

Getekend _____
Alynia

Woningtype _____

Duo Domus
bnr. 46, 59
Type T10b

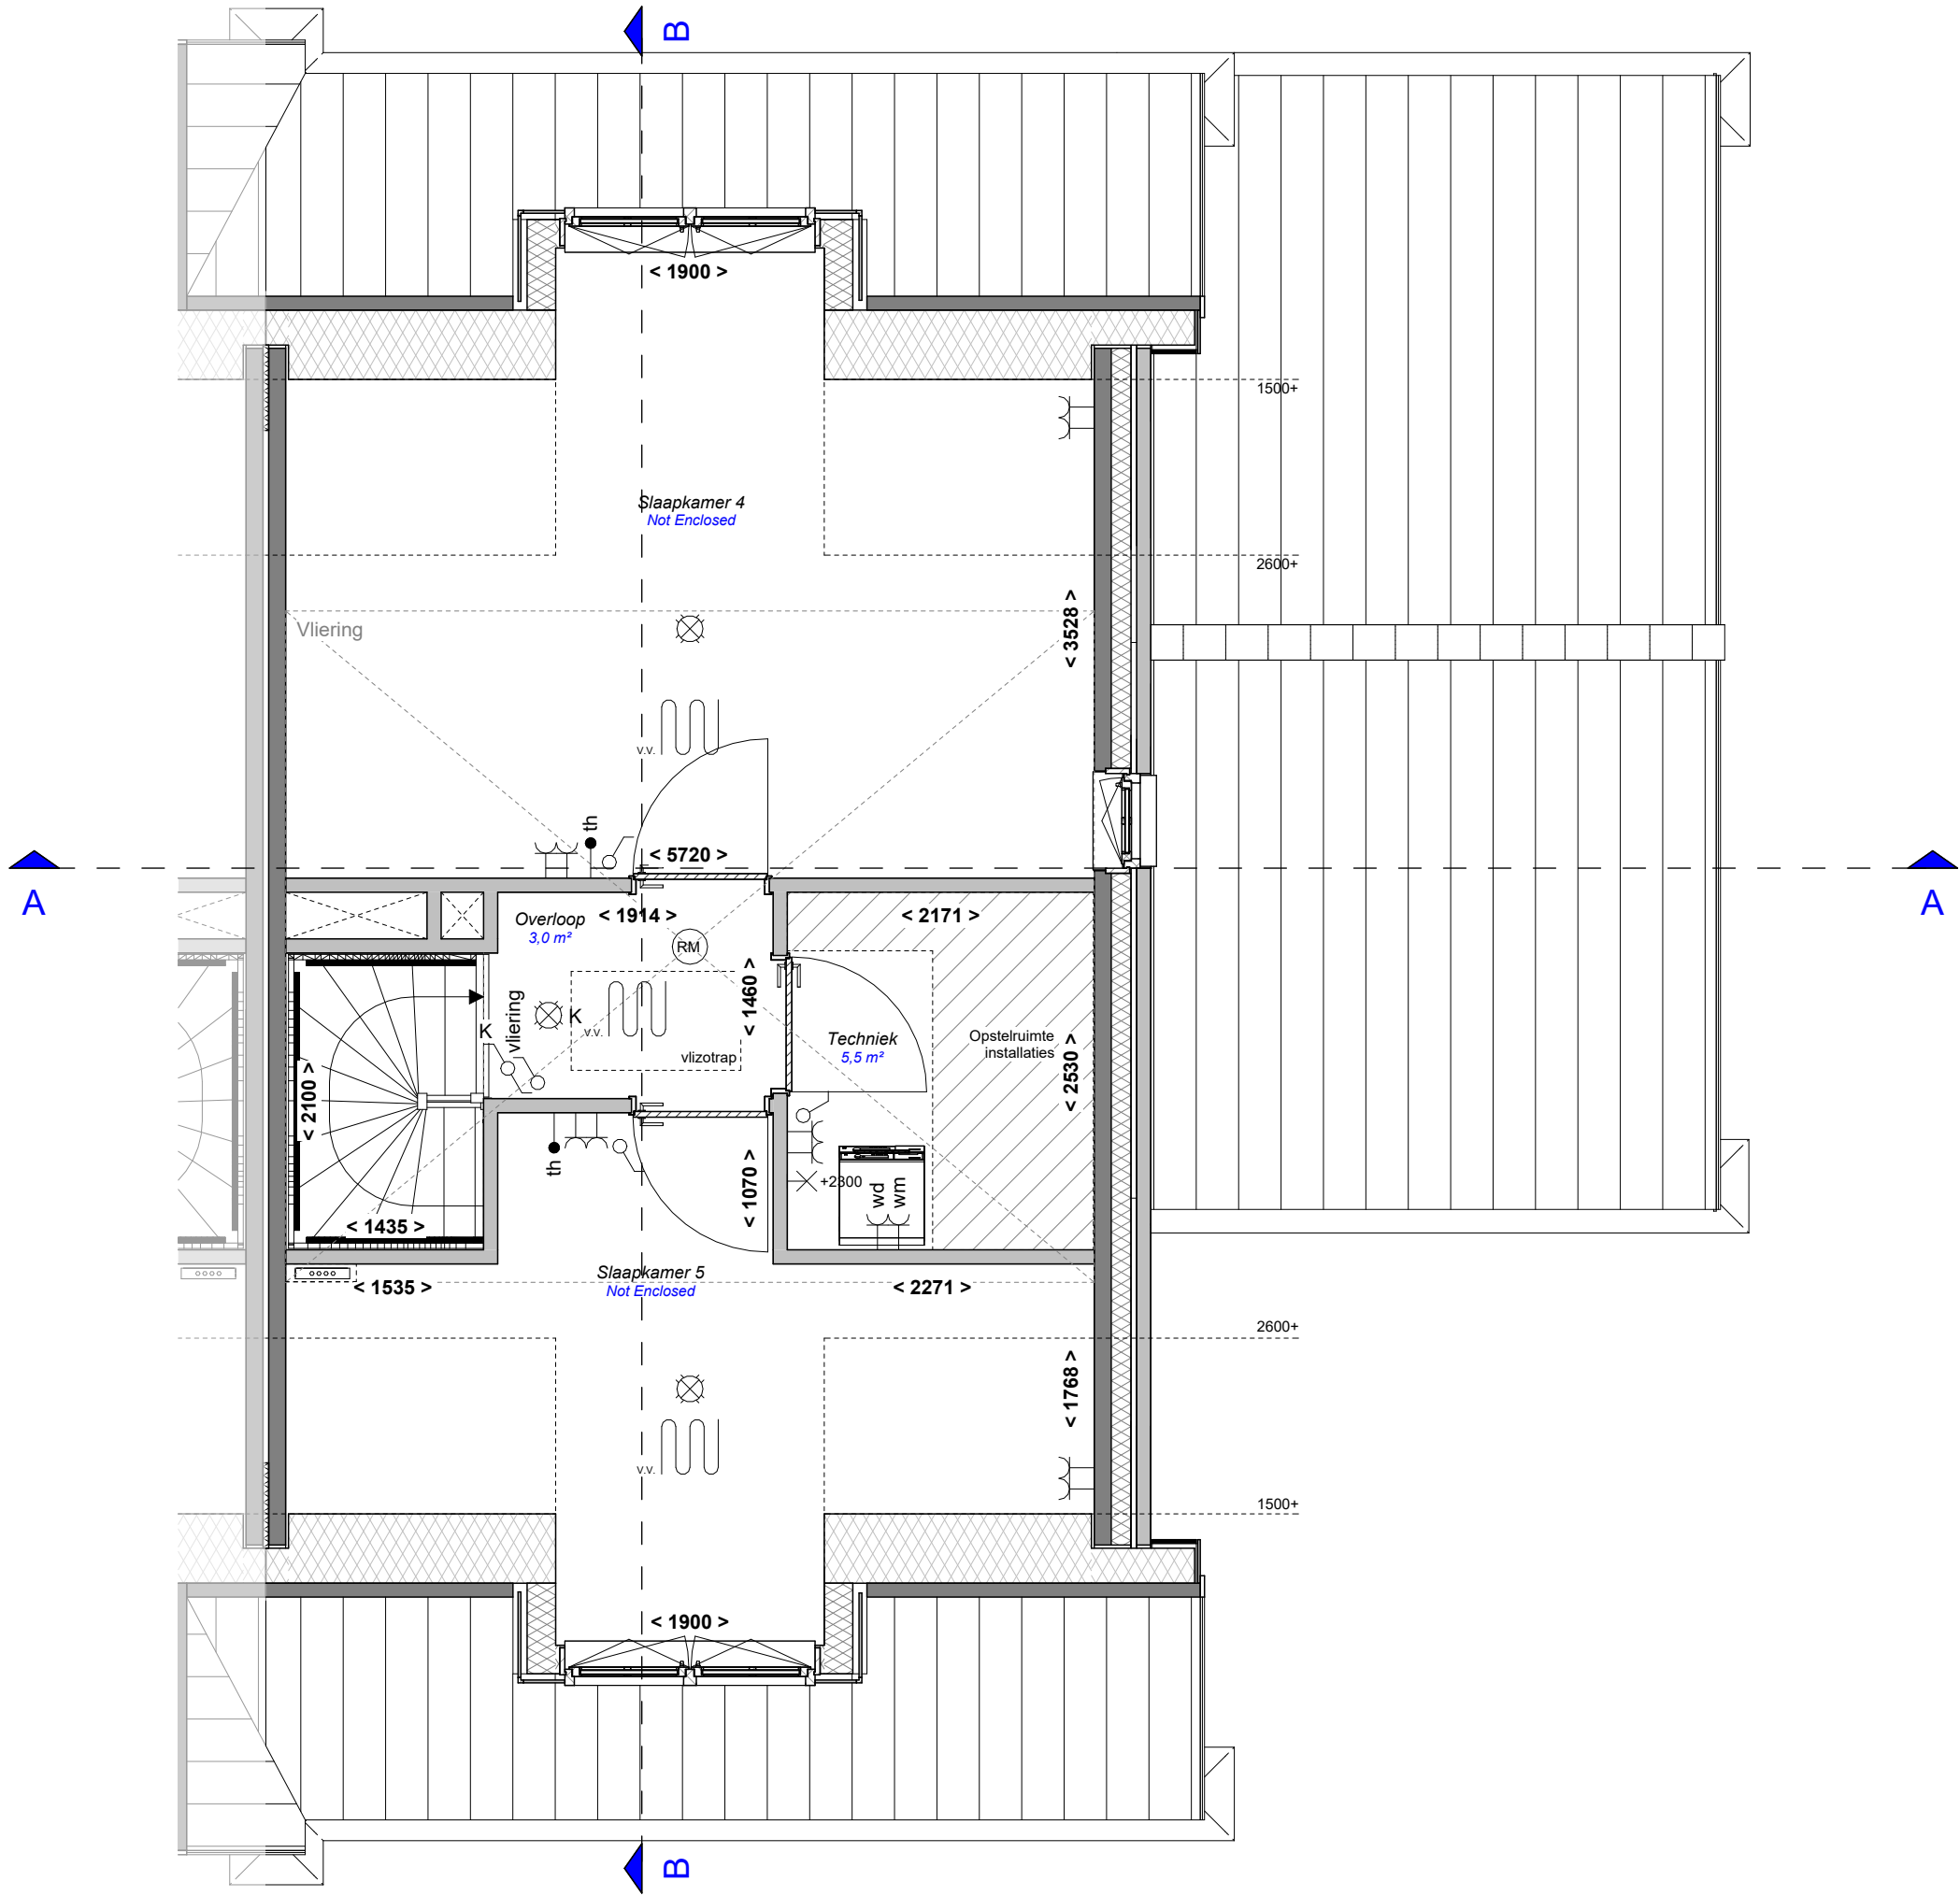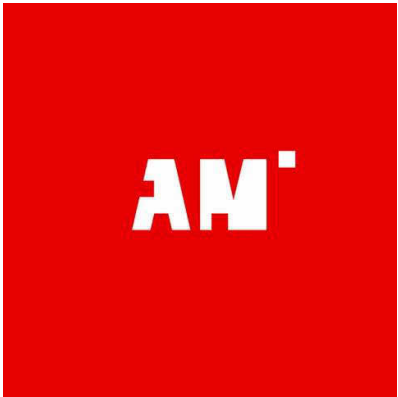



Achtergevel



Voorgevel



Rechtergevel

Project _____

223 Woningen Eilanden van Hain te Krommenie

Fase _____

Verkoop

Schaal _____

1:100

Formaat _____

A3

Datum _____

16-07-2026

Gewijzigd _____

Werknummer _____

KEVH

Bladnummer _____

VT-201-bnr. ...

Onderdeel _____

Gevels

Getekend _____

Alynia

Woningtype _____

Duo Domus
bnr. 46, 59
Type T10b



Project _____
223 Woningen Eilanden van Hain te
Krommenie

Fase _____

Verkoop

Schaal _____

1:100

Formaat _____

A3

Datum _____

16-07-2026

Gewijzigd _____

Werknummer _____

KEVH

Bladnummer _____

VT-202-bnr. ...

Onderdeel _____



Doorsnede

Getekend _____

Alynia

Woningtype _____

Duo Domus
bnr. 46, 59
Type T10b

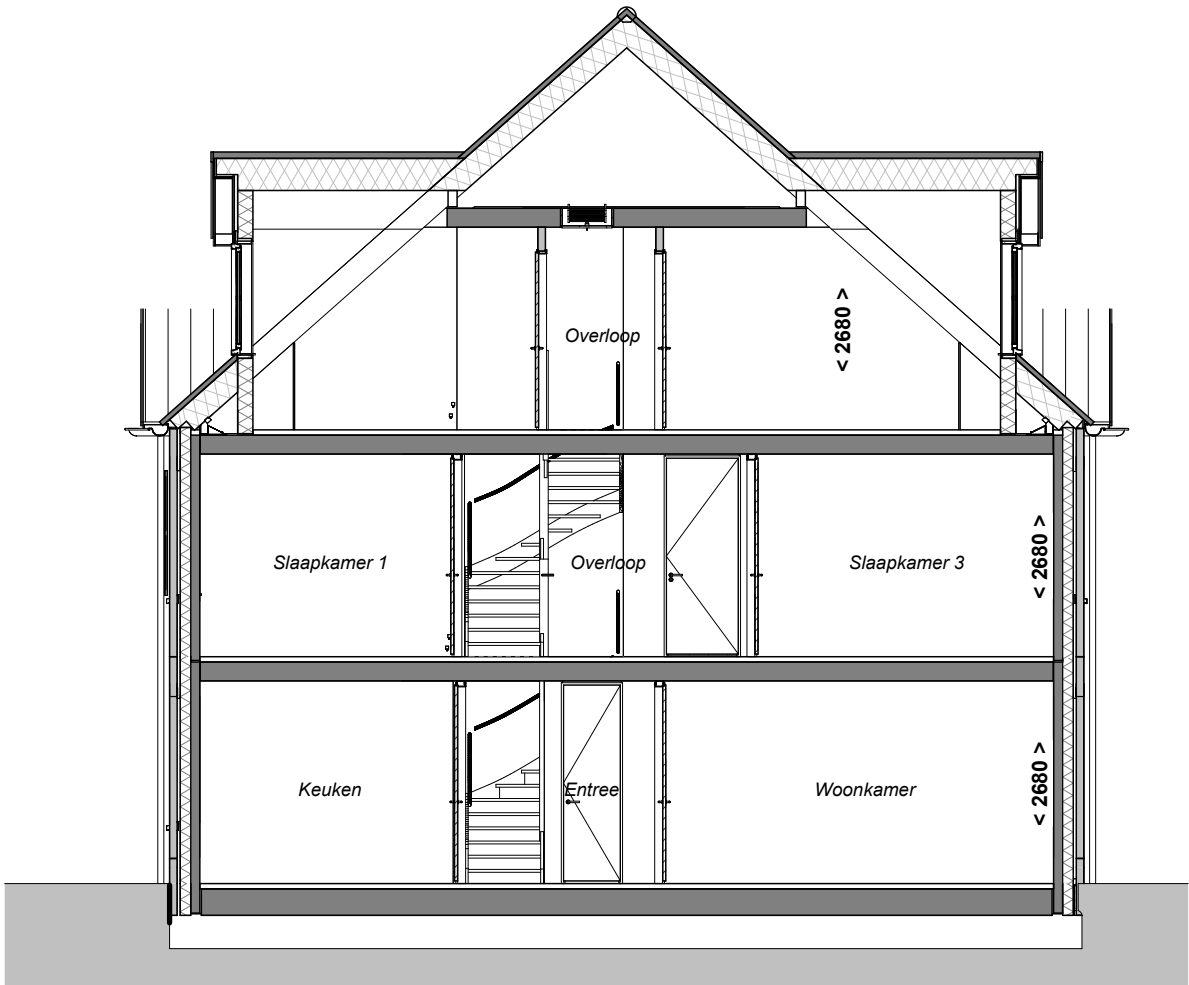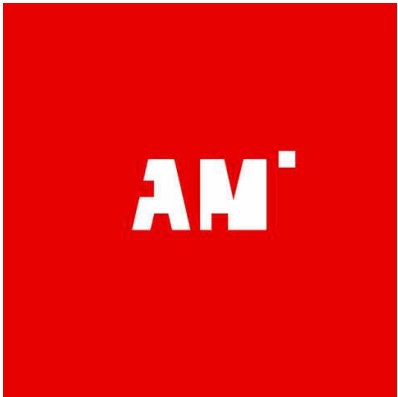

Doorsnede B-B



Doorsnede A-A