

Project _____

223 Woningen Eilanden van Hain te
Krommenie

Fase _____

Verkoop

Schaal _____

Formaat _____

A3

Datum _____

16-07-2026

Gewijzigd _____

Werknummer _____

KEVH

Bladnummer _____

VT-000-bnr. ...

Onderdeel _____

Voorblad

Getekend _____

Alynia

Woningtype _____

Duo Domus
bnr. 47, 58
Type T10a



Installaties

-
- Deurbel



Deurbel drukkerWandlichtpunt, hoogte vanaf vloerCentraaldoos met lichtpuntEnkelpolige schakelaarSerieschakelaarWisselschakelaarEnkelpolige schakelaar waterdichtWandcontactdoos dubbel geaard, horizontaalWandcontactdoos enkel geaardWandcontactdoos dubbel geaard, verticaal


- Wandcontactdoos waterdicht
- Aansluiting wasdroger
- Aansluiting wasmachine
- Rookmelder (aangesloten op lichtnet)
- Kamerthermostaat
- CO2 gestuurde ventilatie
- Buitenkraan
- Aansluiting netwerkkabel

Bouwkundig

- Meterkast
- Opstelplaats wasmachine/droger
- Vloerverdeler
- Vloerverdeler met omkasting
- Vloerverwarming
- Elektrische radiator
- PV-panelen (afmeting en aantal is indicatief)
- Kruipluik
- Niet dragende wanden
- Dragende wanden
- Ventilatieroosters boven kozijn
- Hemelwater afvoer
- GBO slaapkamer = gemeten tot 1500+lijn


Duo Domus
bnr. 47, 58
Type T10a

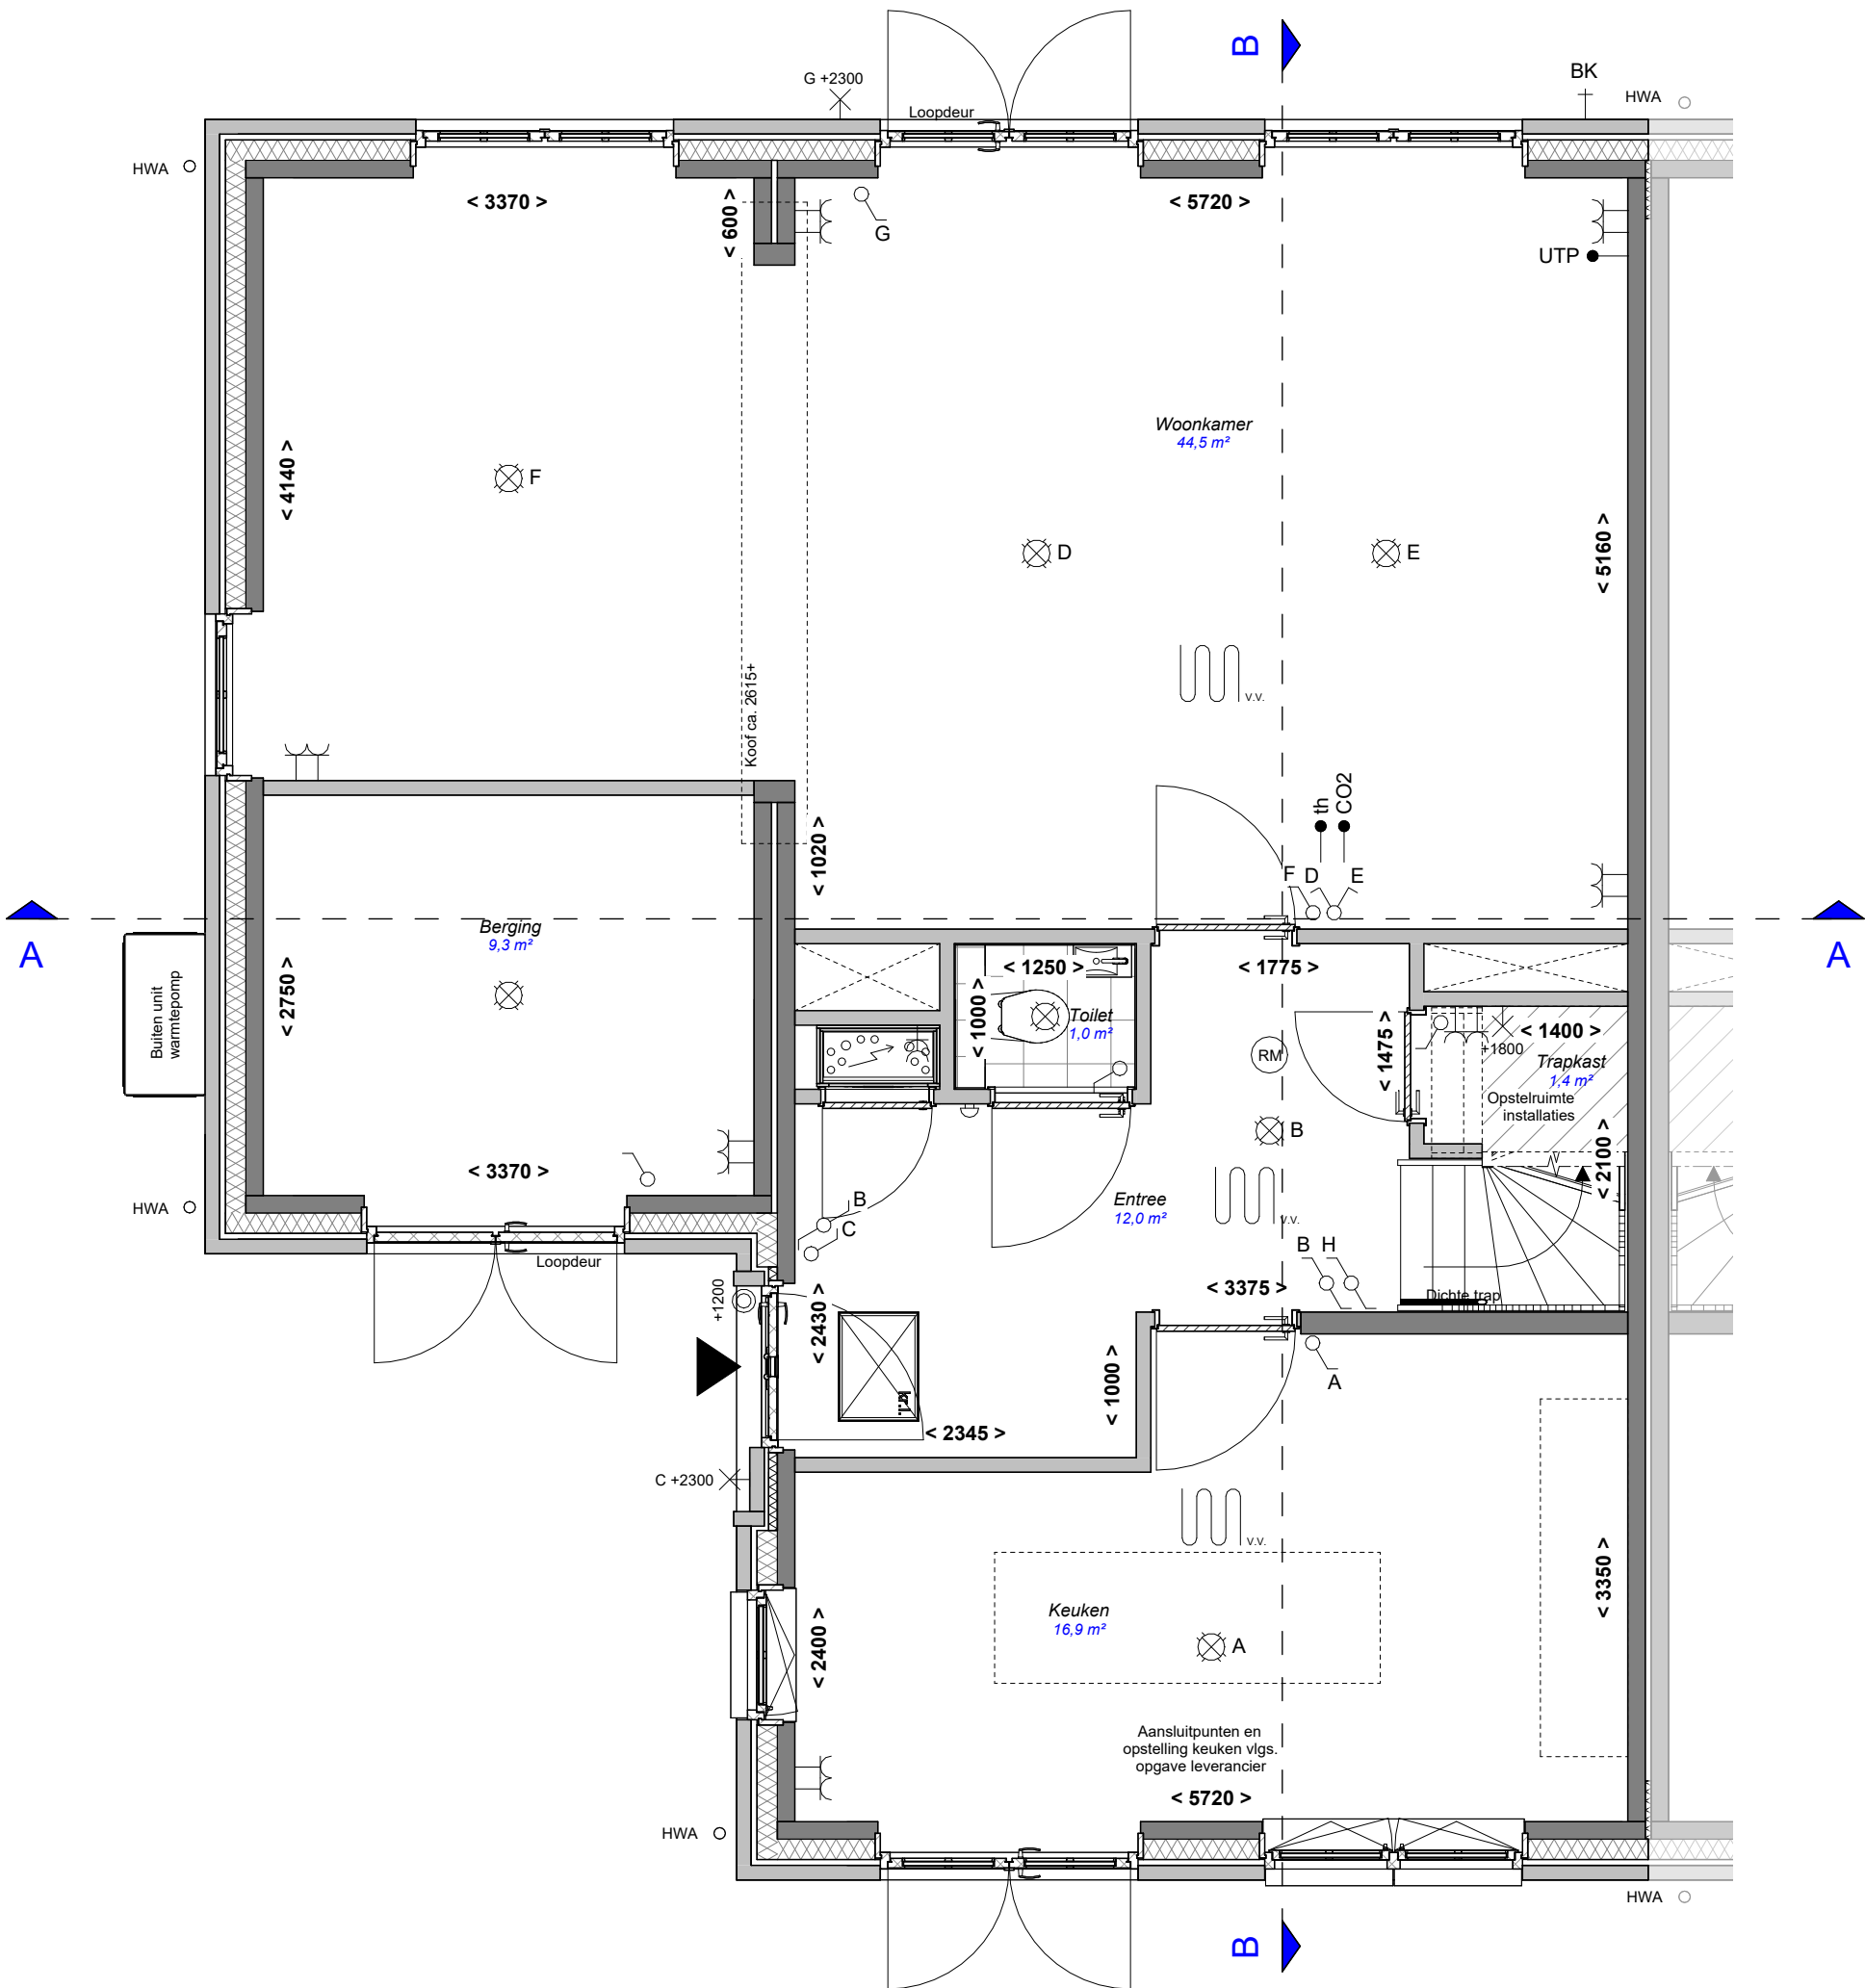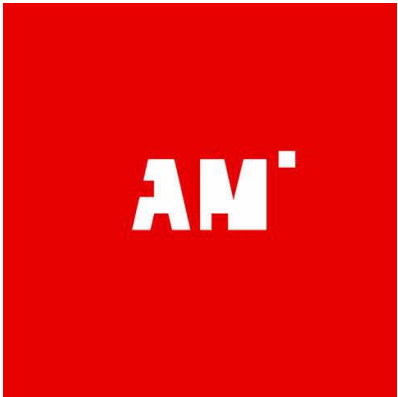

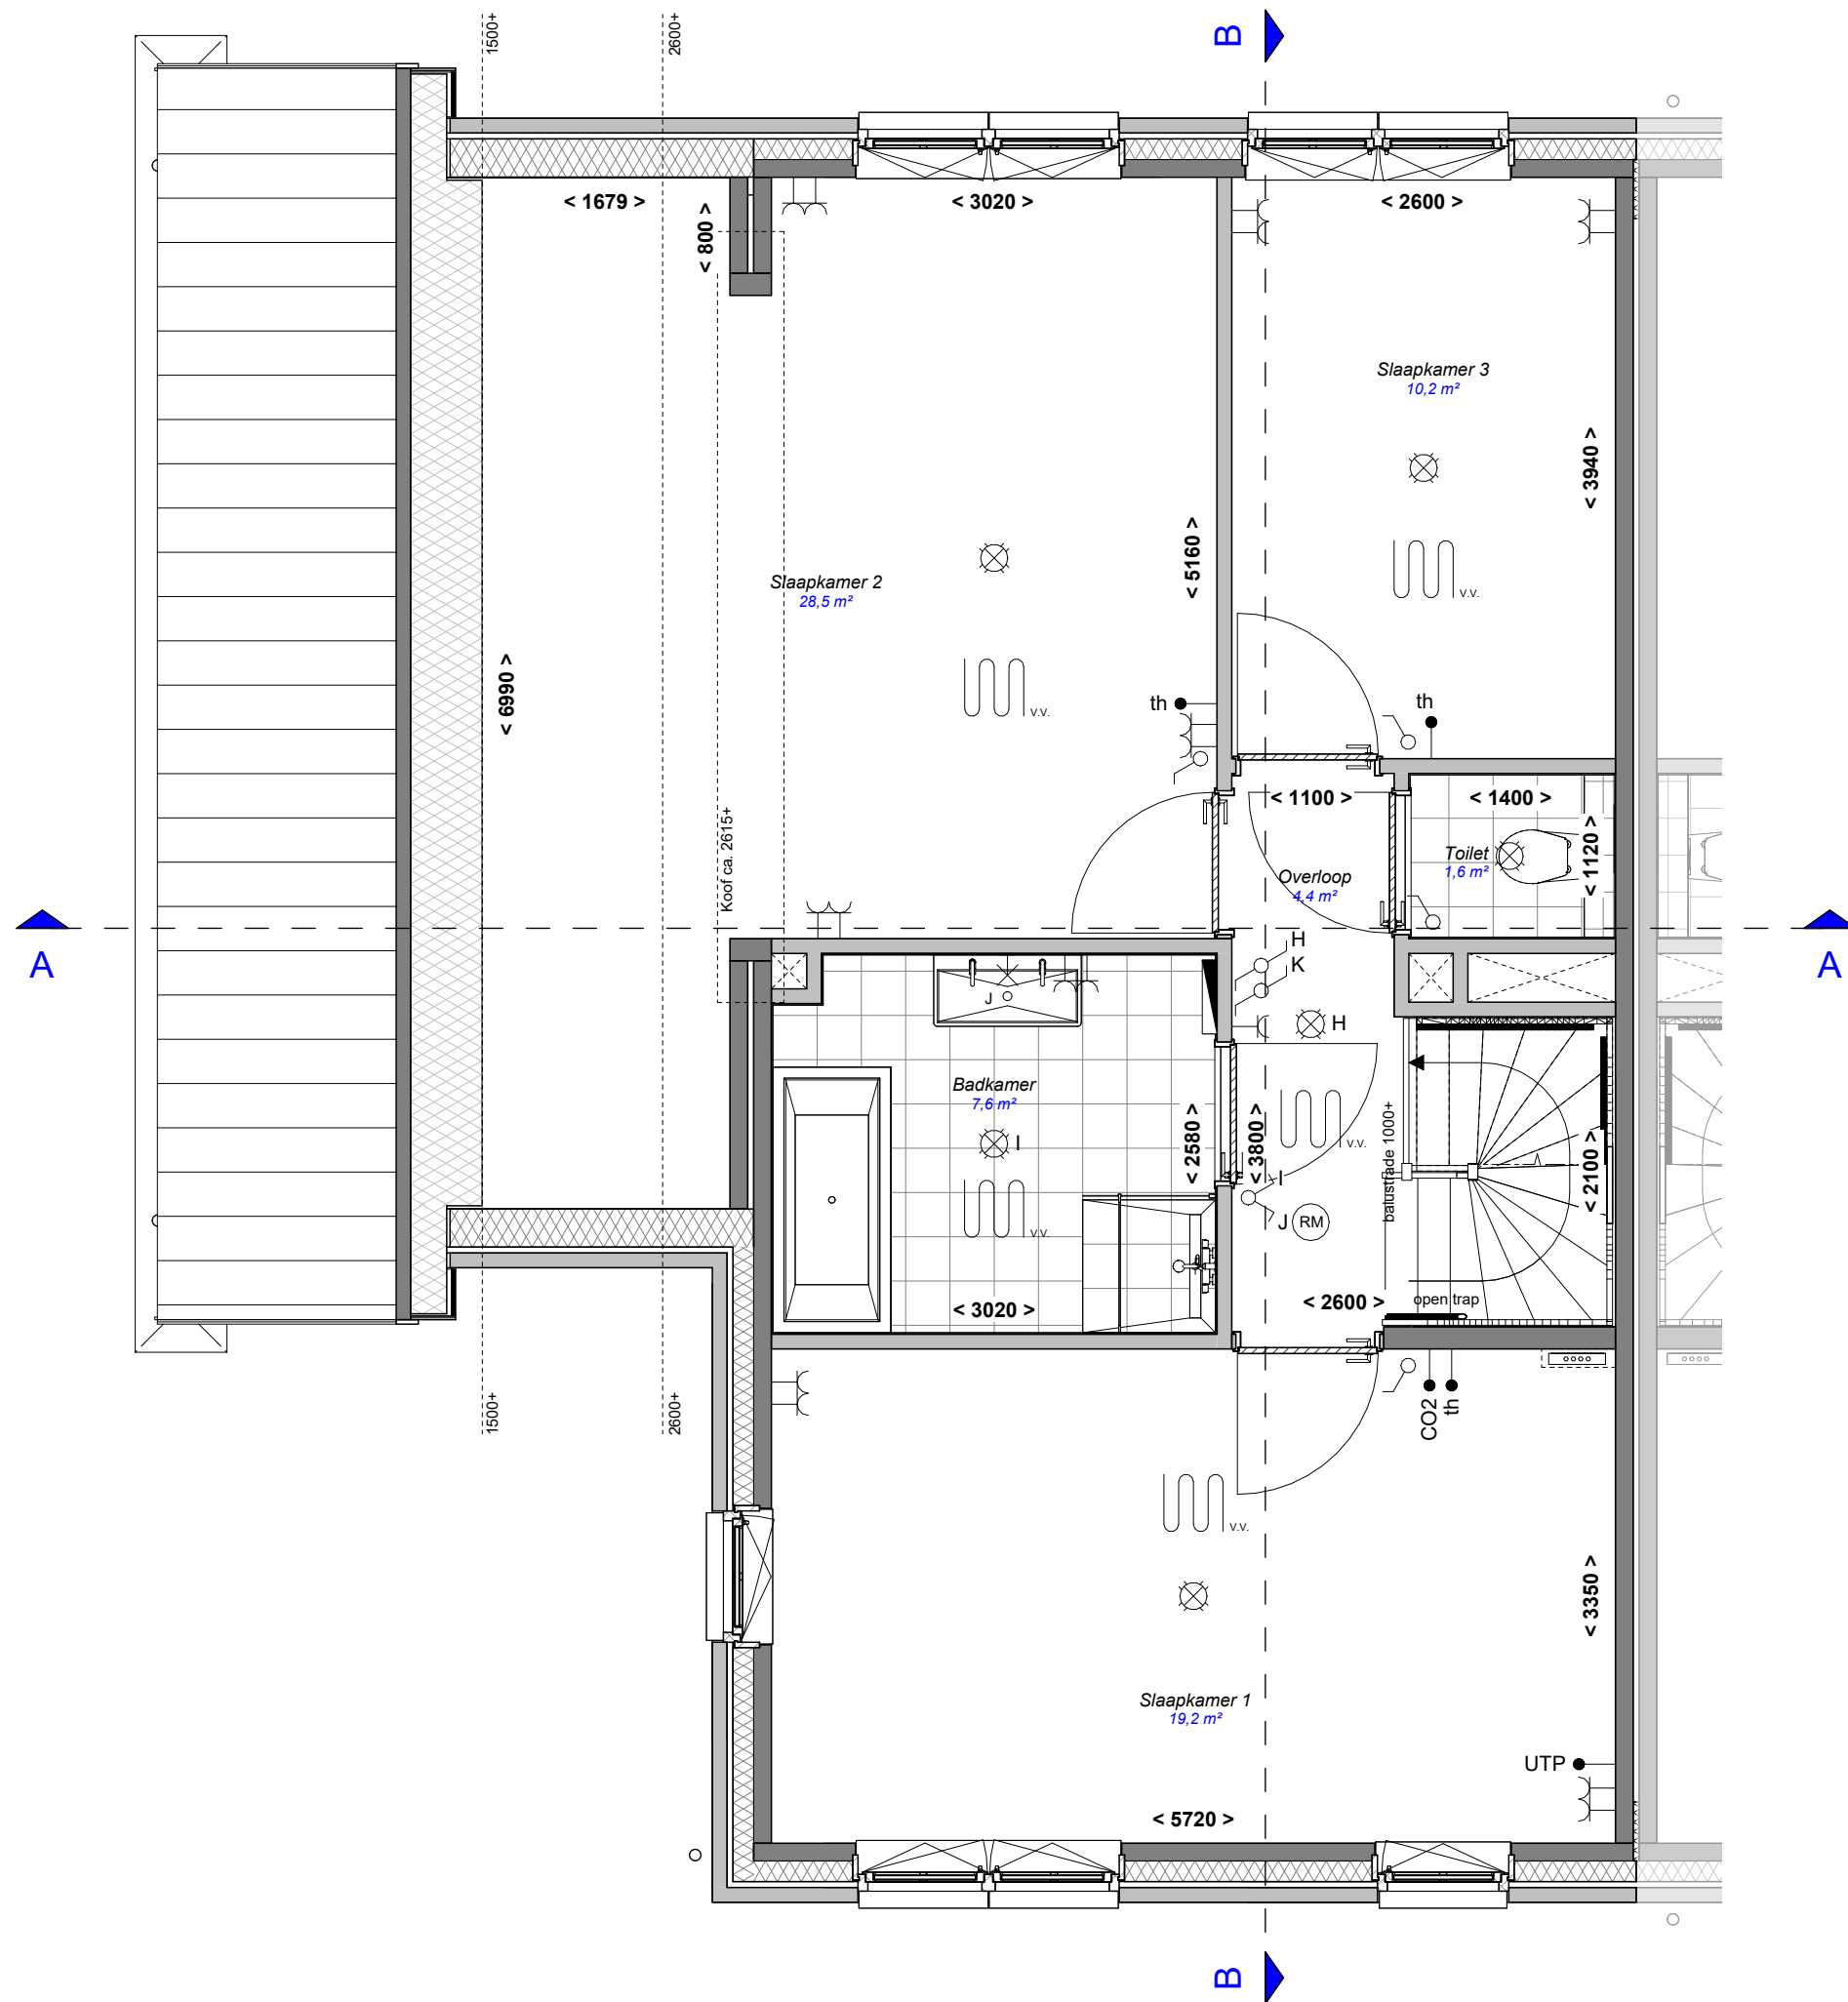

Duo Domus
bnr. 47, 58
Type T10a



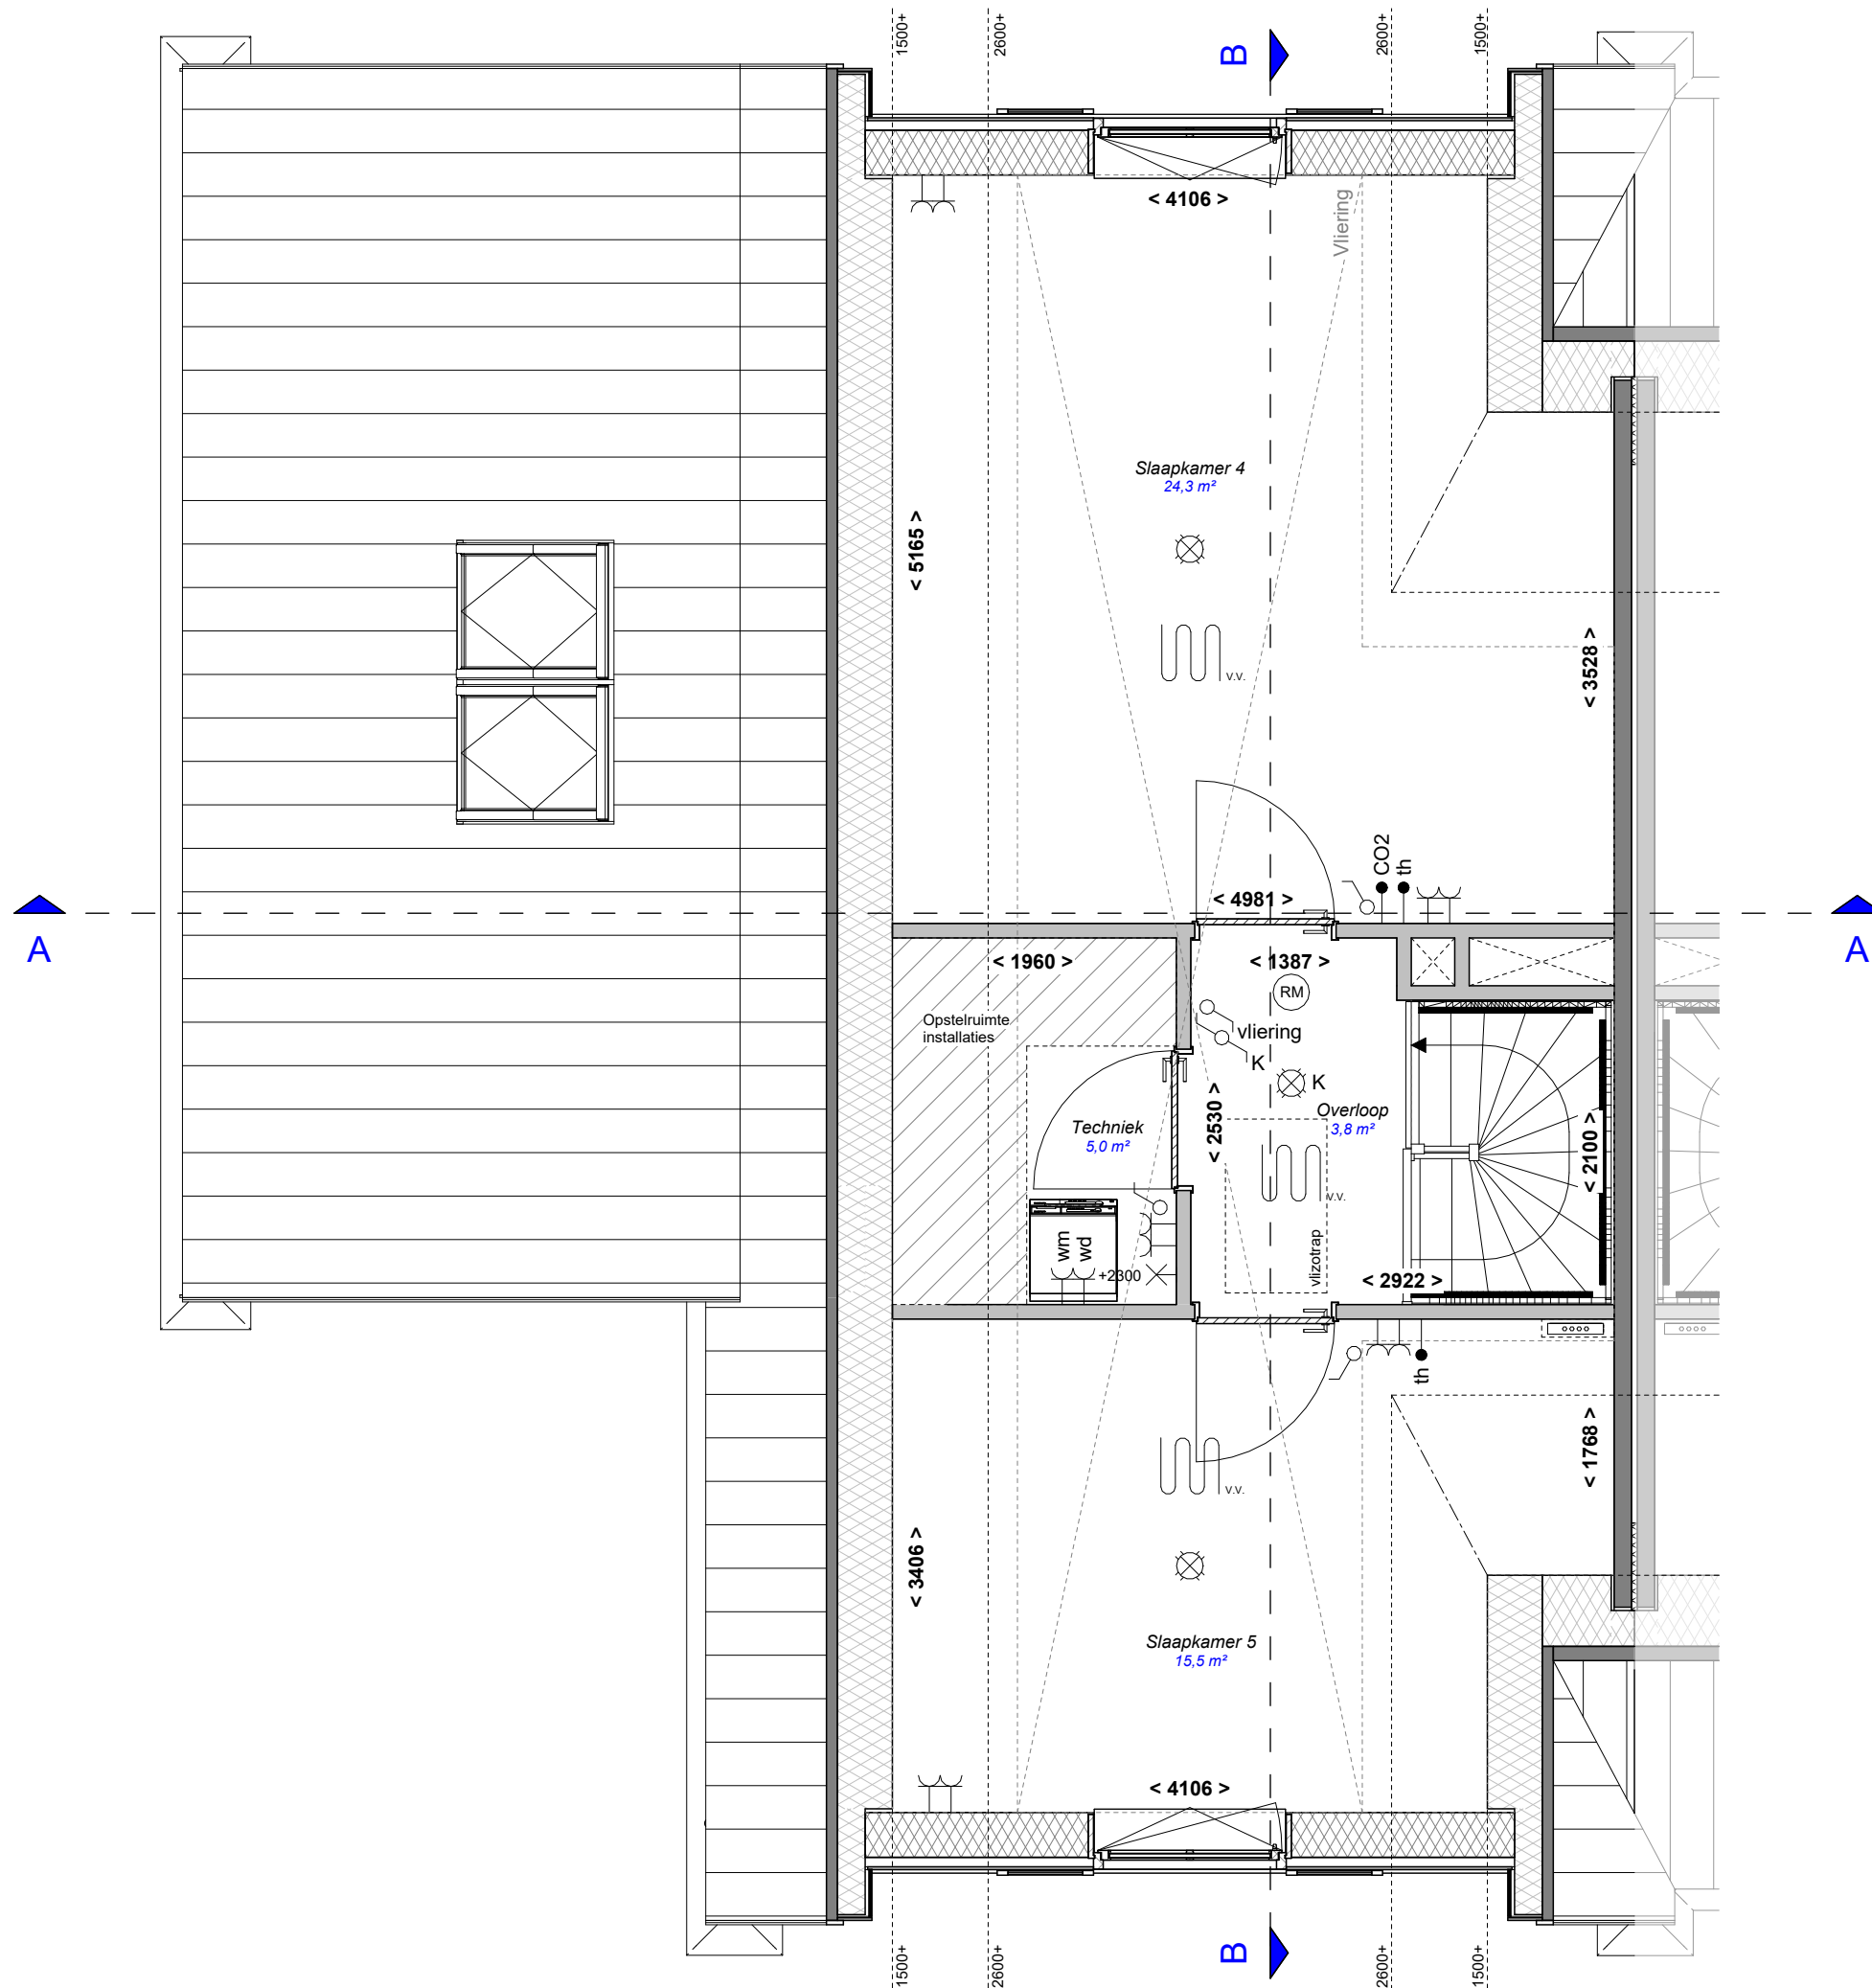

Duo Domus
bnr. 47, 58
Type T10a





Linkergevel



Vorgevel



Achtergevel

Project _____

223 Woningen Eilanden van Hain te Krommenie

Fase _____

Verkoop

Schaal _____

1:100

Formaat _____

A3

Datum _____

16-07-2026

Gewijzigd _____

Werknummer _____

KEVH

Bladnummer _____

VT-201-bnr. ...

Onderdeel _____

Gevels

Getekend _____

Alynia

Woningtype _____

Duo Domus
bnr. 47, 58
Type T10a



Project _____

223 Woningen Eilanden van Hain te
Krommenie

Fase _____

Verkoop

Schaal _____

1:100

Formaat _____

A3

Datum _____

16-07-2026

Gewijzigd _____

Werknummer _____

KEVH

Bladnummer _____

VT-202-bnr. ...

Onderdeel _____



Doorsnede

Getekend _____


Alynia

Woningtype _____

Duo Domus
bnr. 47, 58
Type T10a

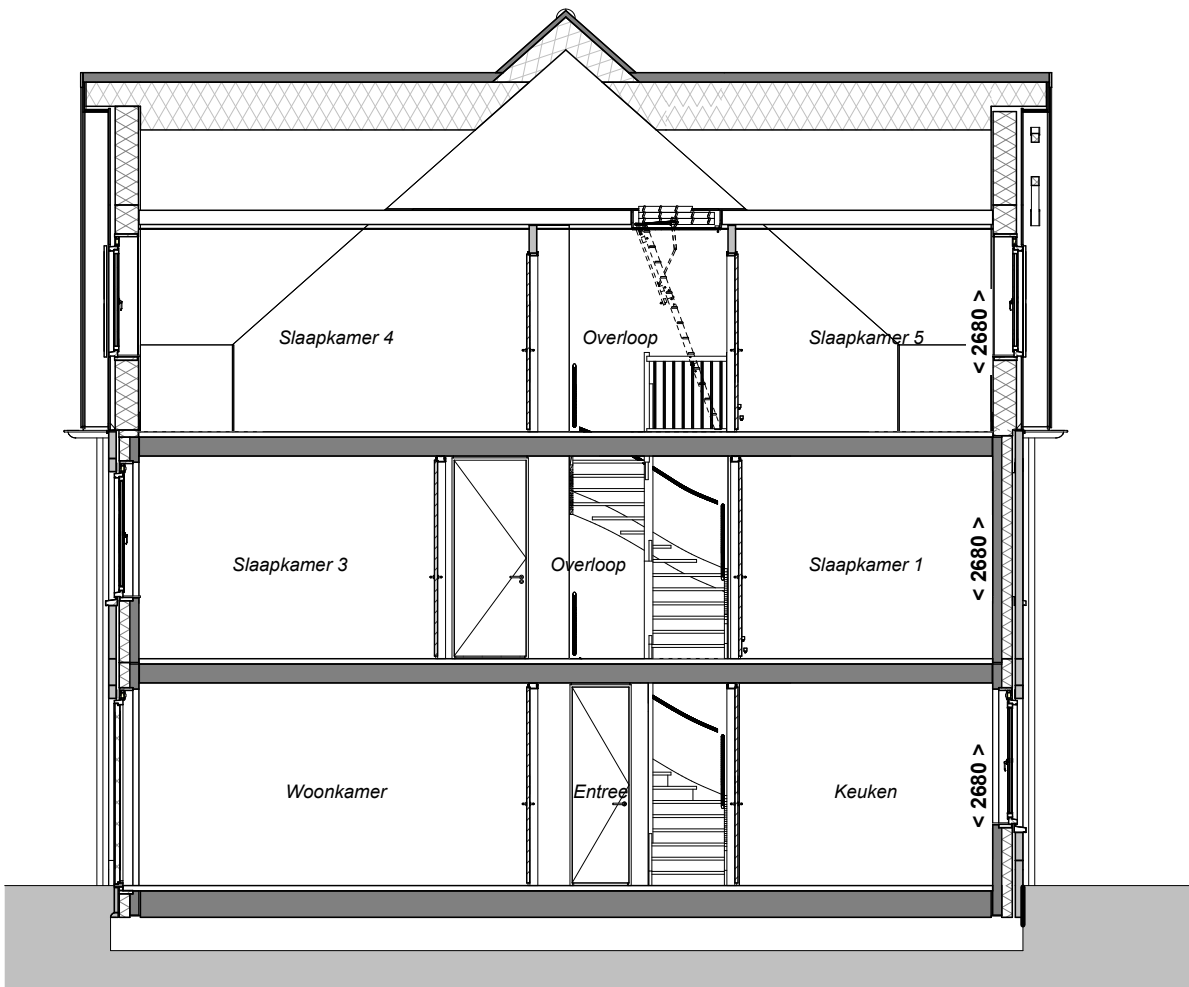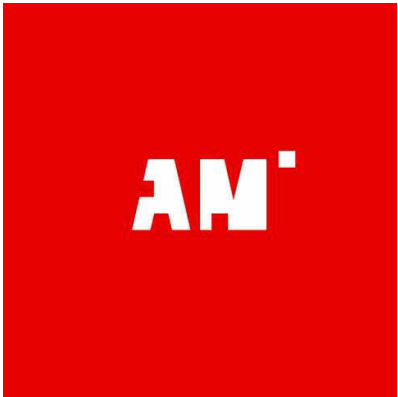

Doorsnede B-B

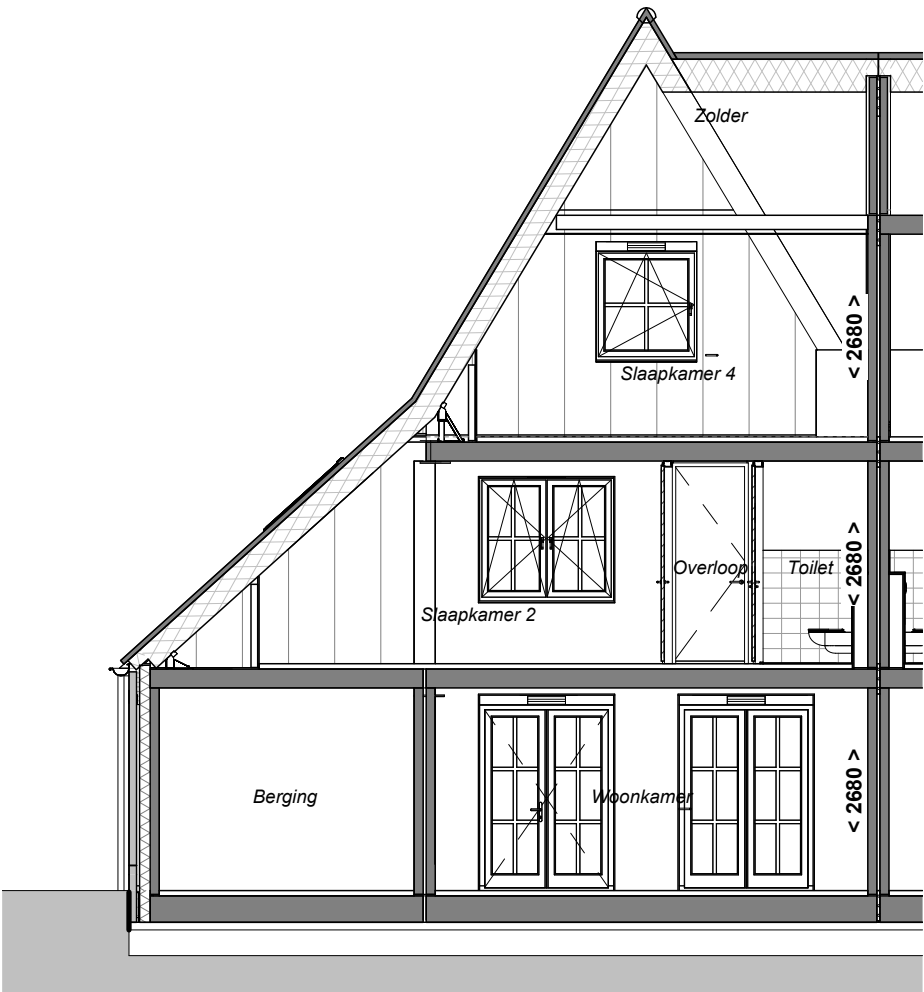

Doorsnede A-A