



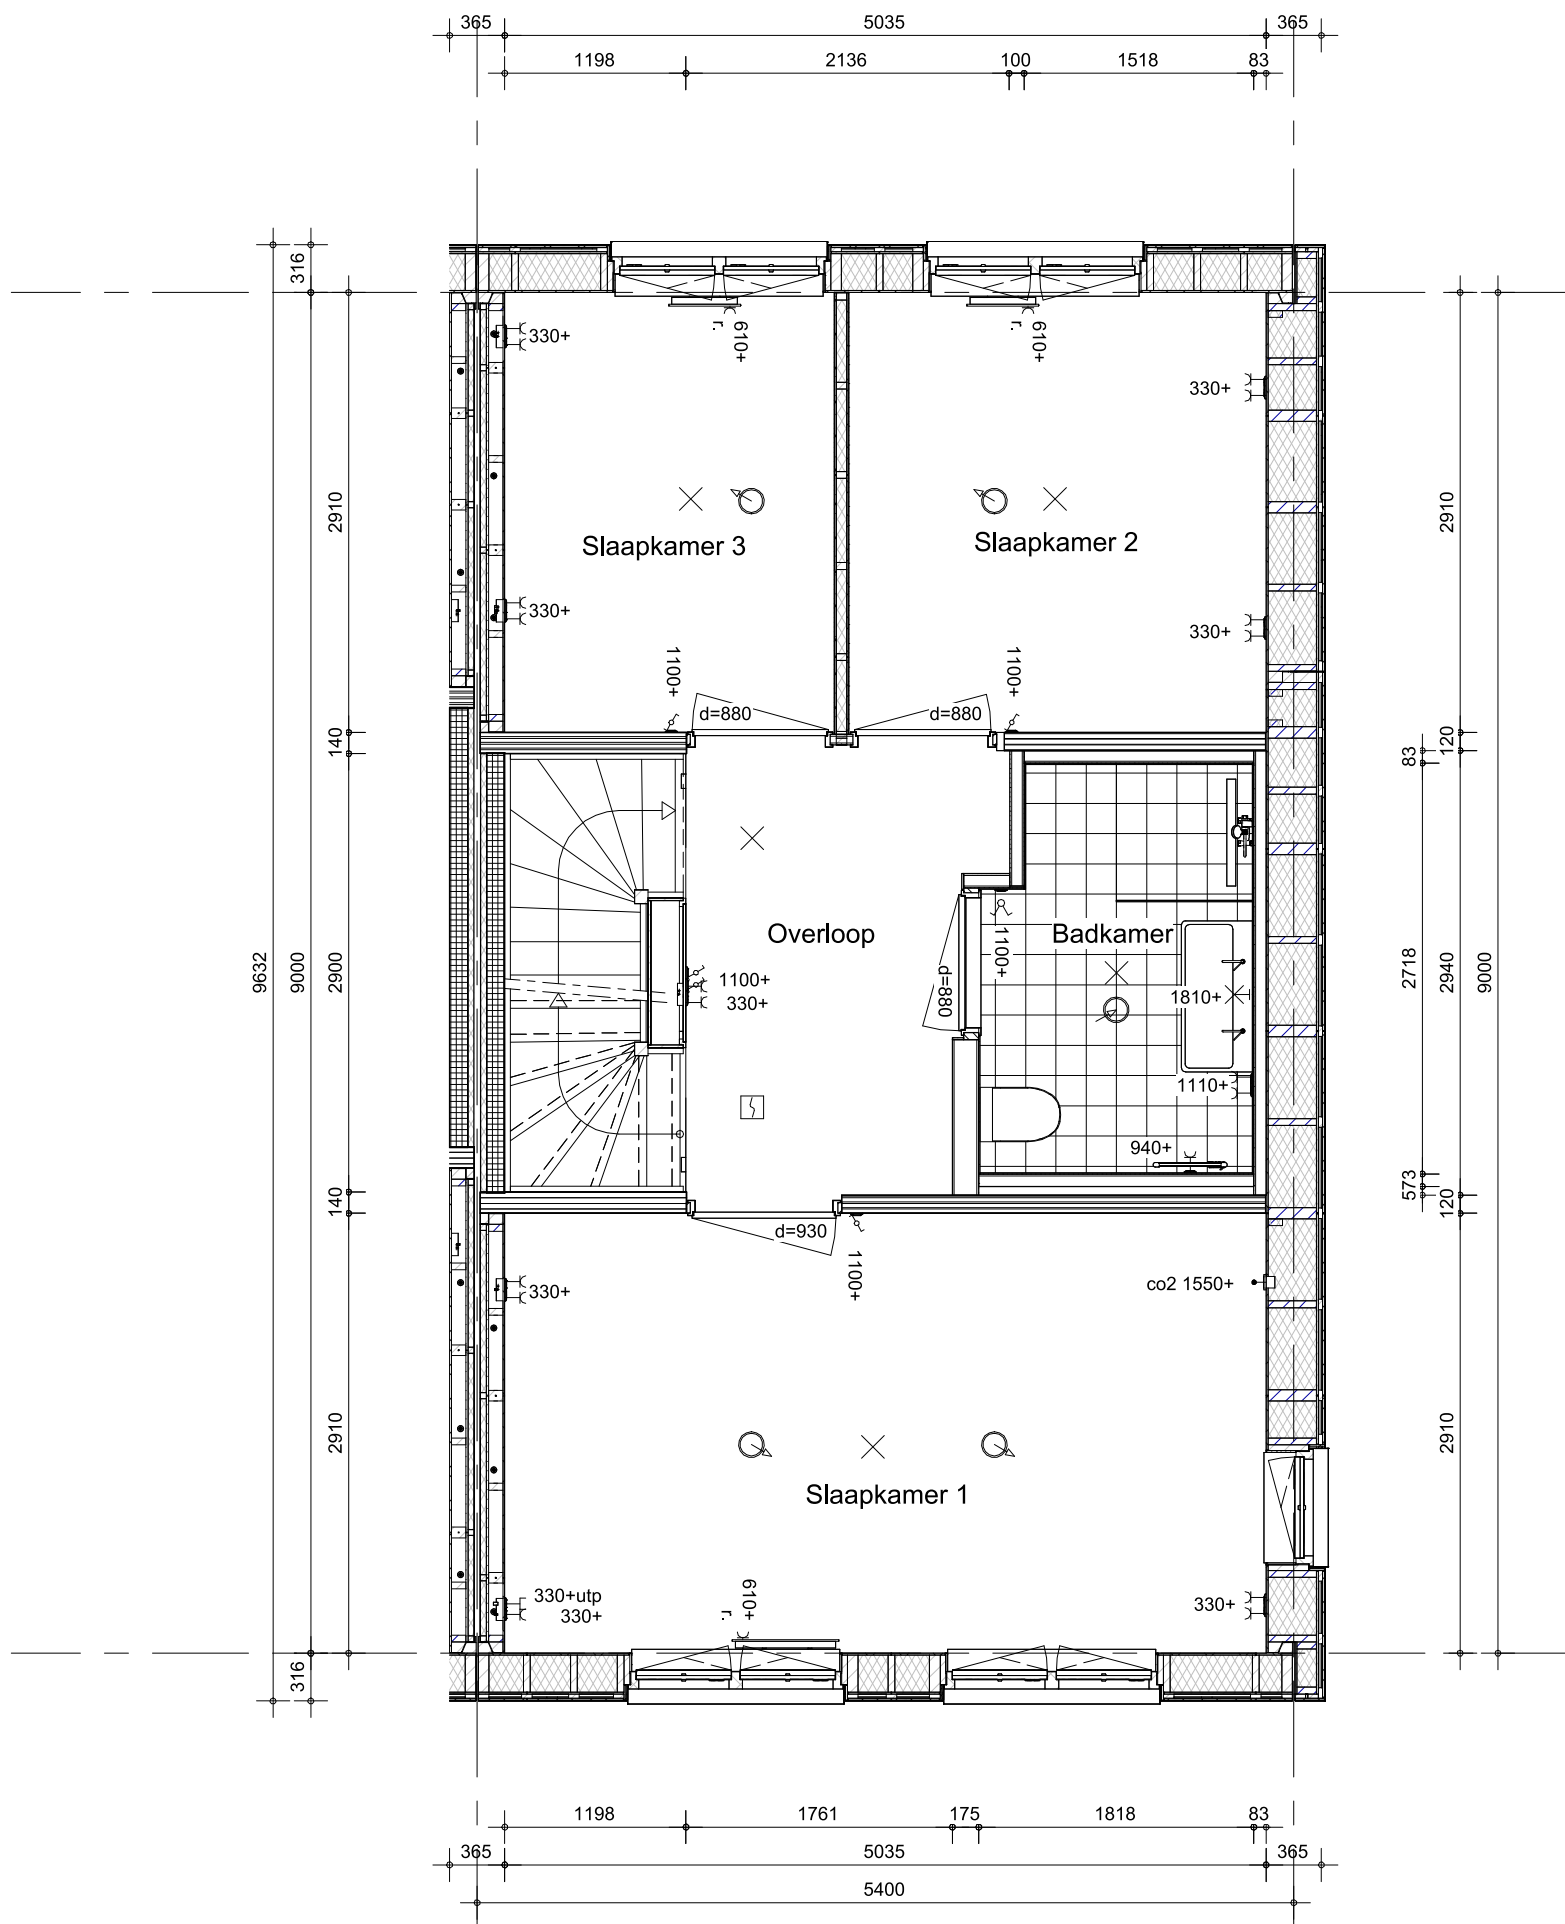

- Hemelwaterafvoeren als aangegeven op situatietekening en gevelaanzichten.



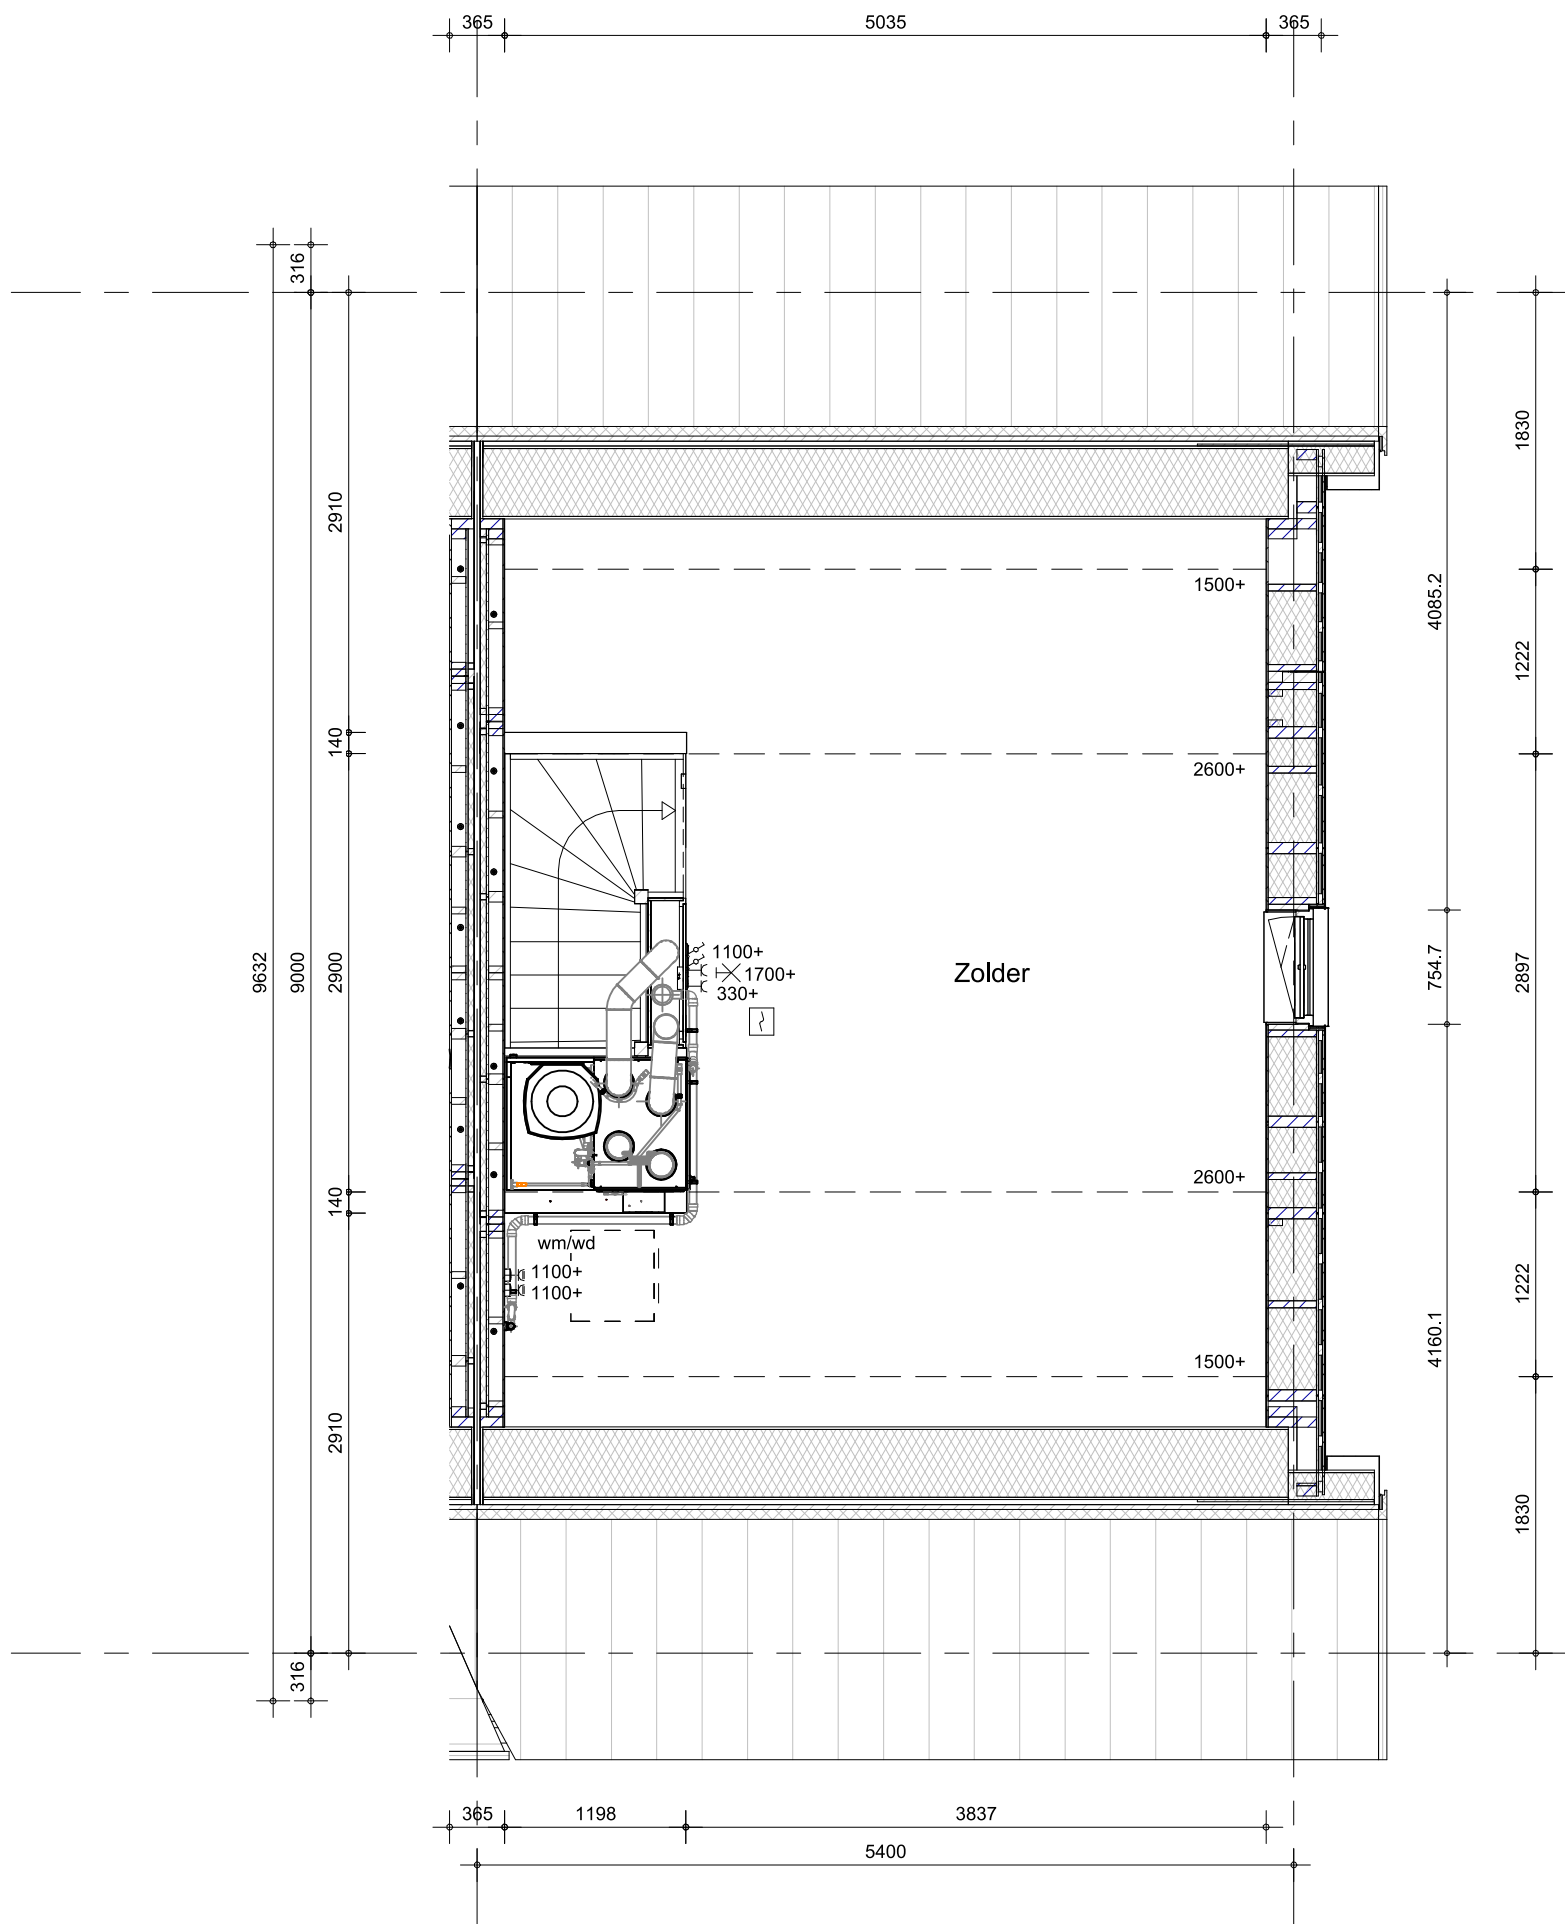


- Hemelwaterafvoeren als aangegeven op situatietekening en gevelaanzichten.



project
Grote Bottel Deurne
omschrijving
**Type A3
tweede verdieping**

getekend
Flow
status
definitief
project nr
WN50107
tekening nr
V-A3-020
schaal
1:50
datum
01-07-2026
wijz. datum

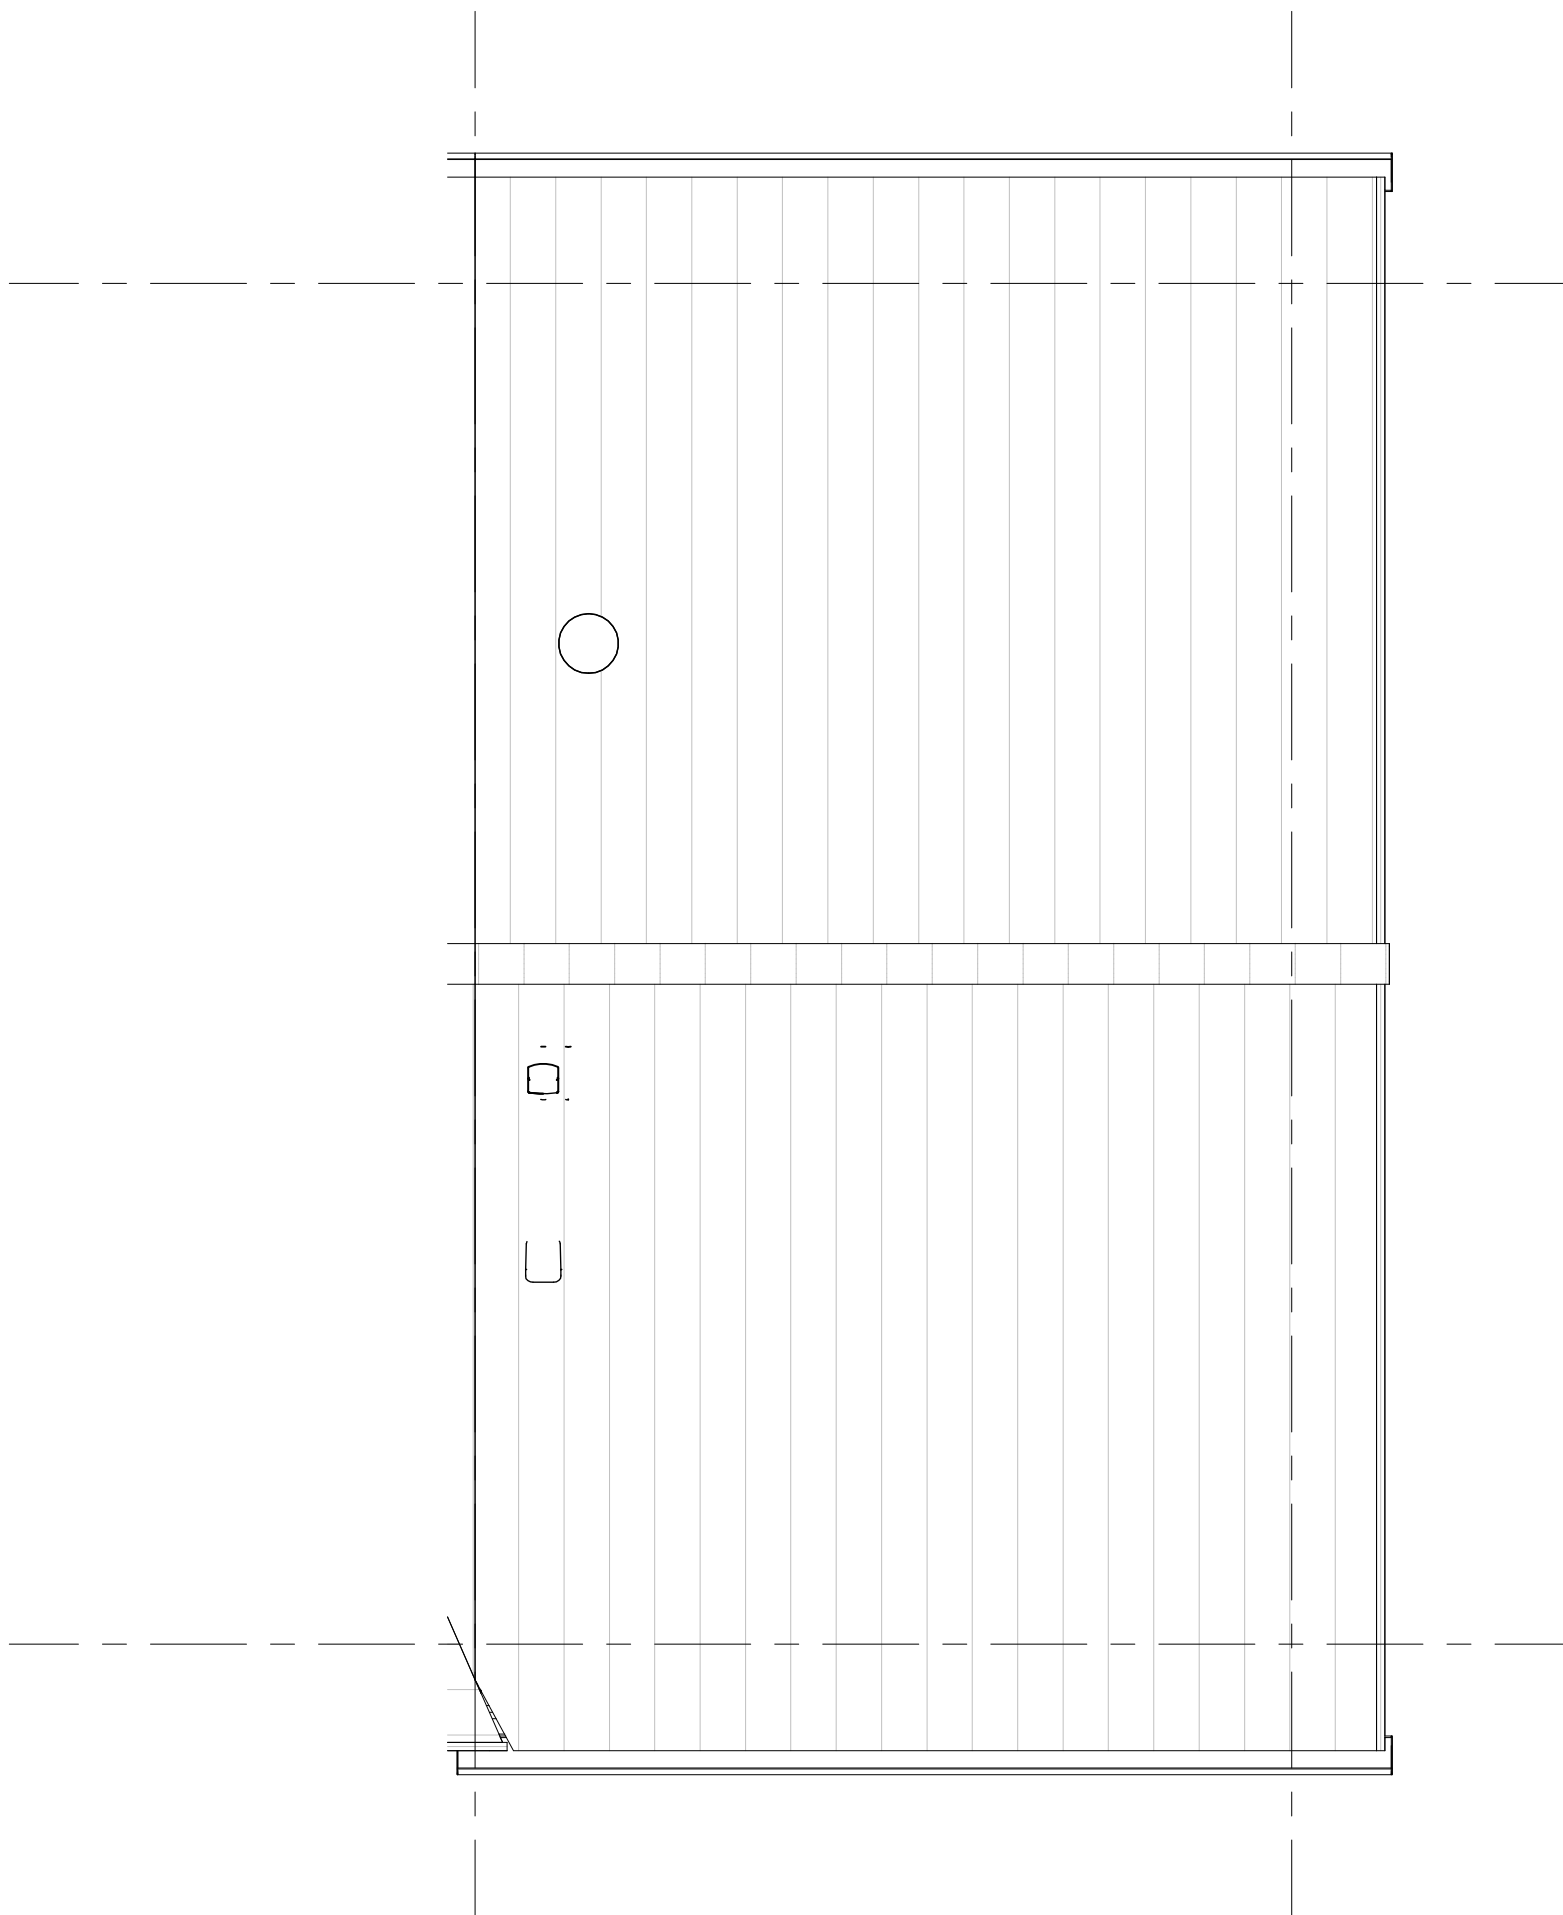

- De definitieve aantallen en posities worden vastgesteld na opgave door de installateur.
- Het aantal en de positie van de PV-panelen op deze tekening zijn indicatief.
- Hemelwaterafvoeren als aangegeven op situatietekening en gevelaanzichten.



project
Grote Bottel Deurne

omschrijving
**Type A3
dak**

getekend
Flow

status
definitief

project nr
WN50107

tekening nr
V-A3-030

schaal
1:50

datum
01-07-2026

wijz. datum

