


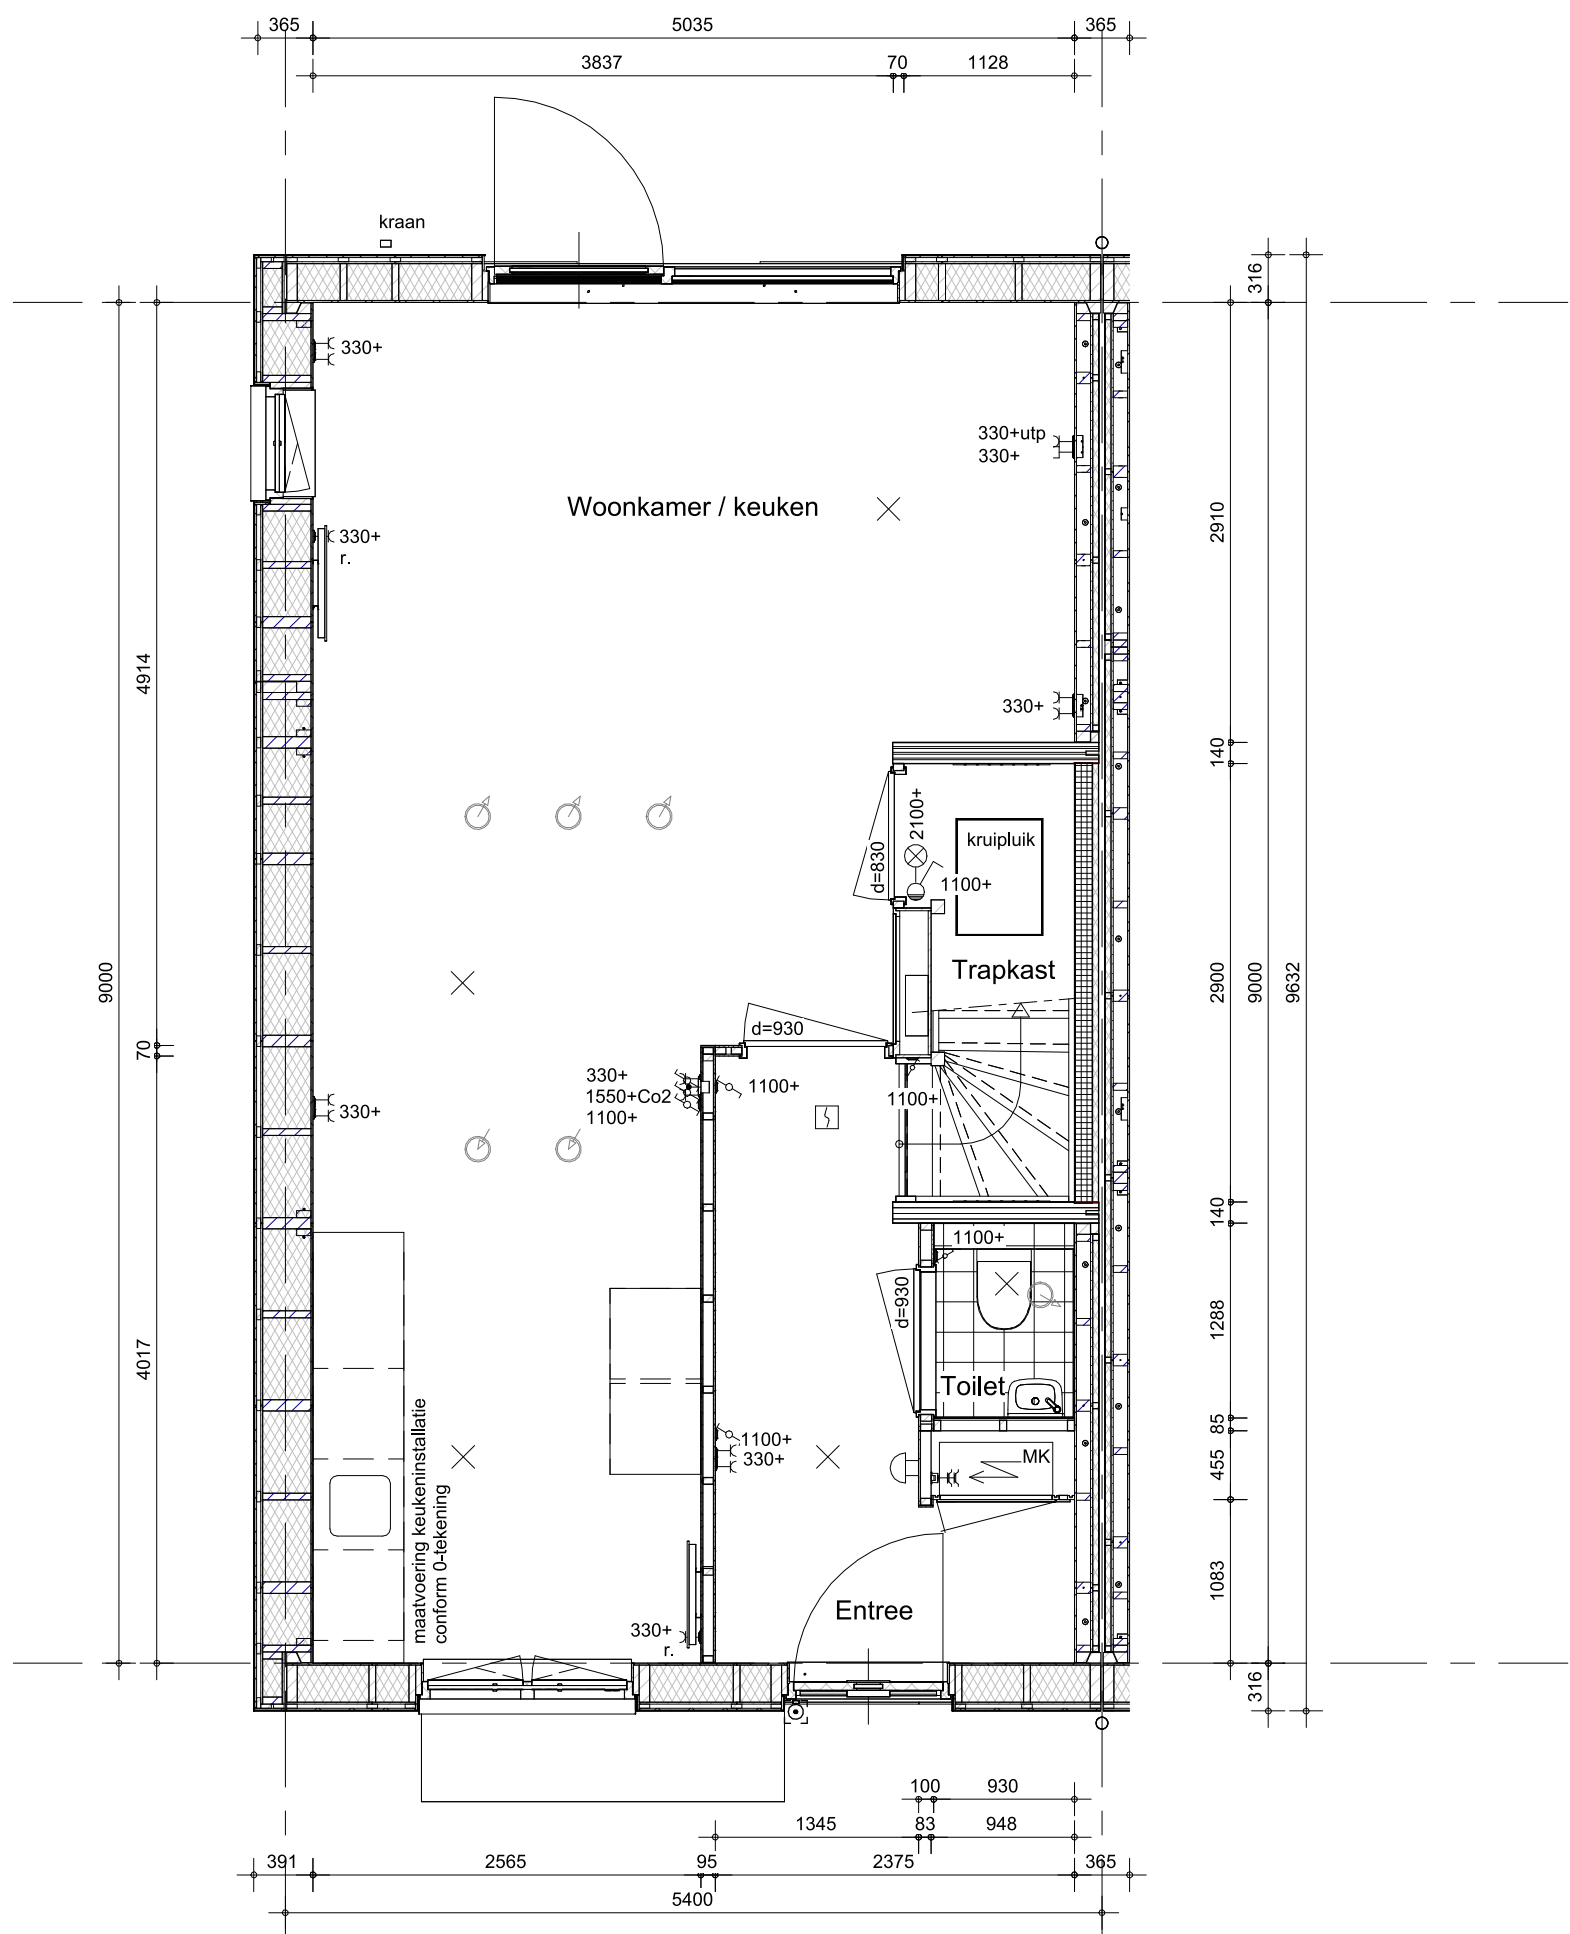


- Hemelwaterafvoeren als aangegeven op situatietekening en gevelaanzichten.
- Verharding als aangegeven op situatietekening en overzicht woningblokken.

Bouwnummer(s): 122,139




project
Grote Bottel Deurne
omschrijving
**Type A1
begane grond**

getekend
Flow
status
definitief
project nr
WN50107
tekening nr
V-A1-000
schaal
1:50
datum
01-07-2026
wijz. datum

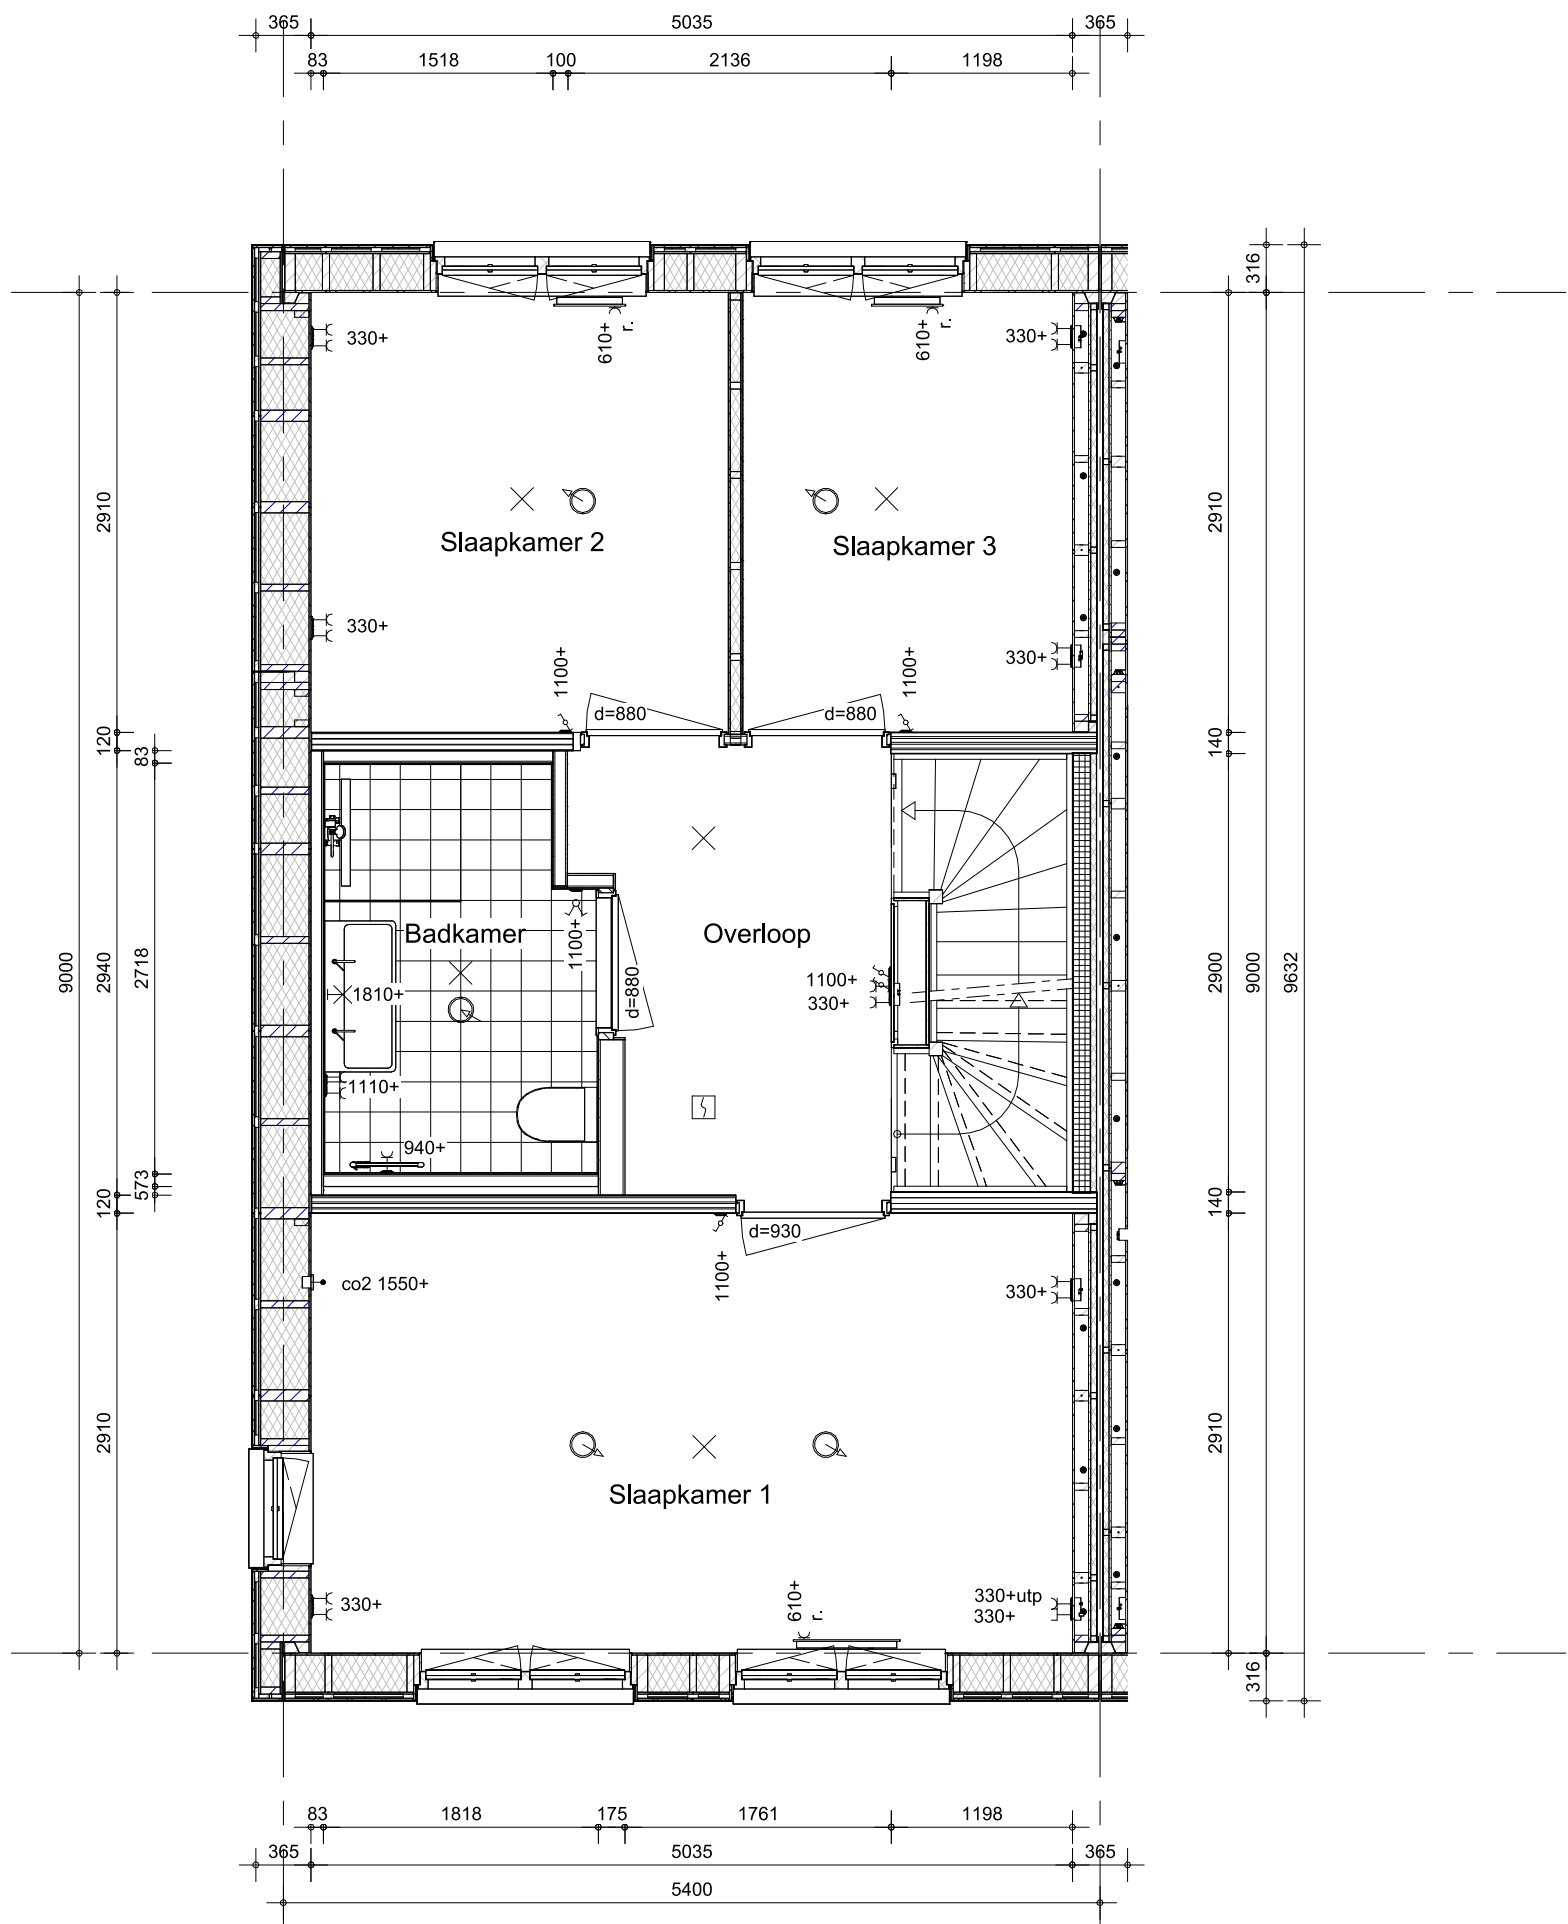

- Hemelwaterafvoeren als aangegeven op situatietekening en gevelaanzichten.



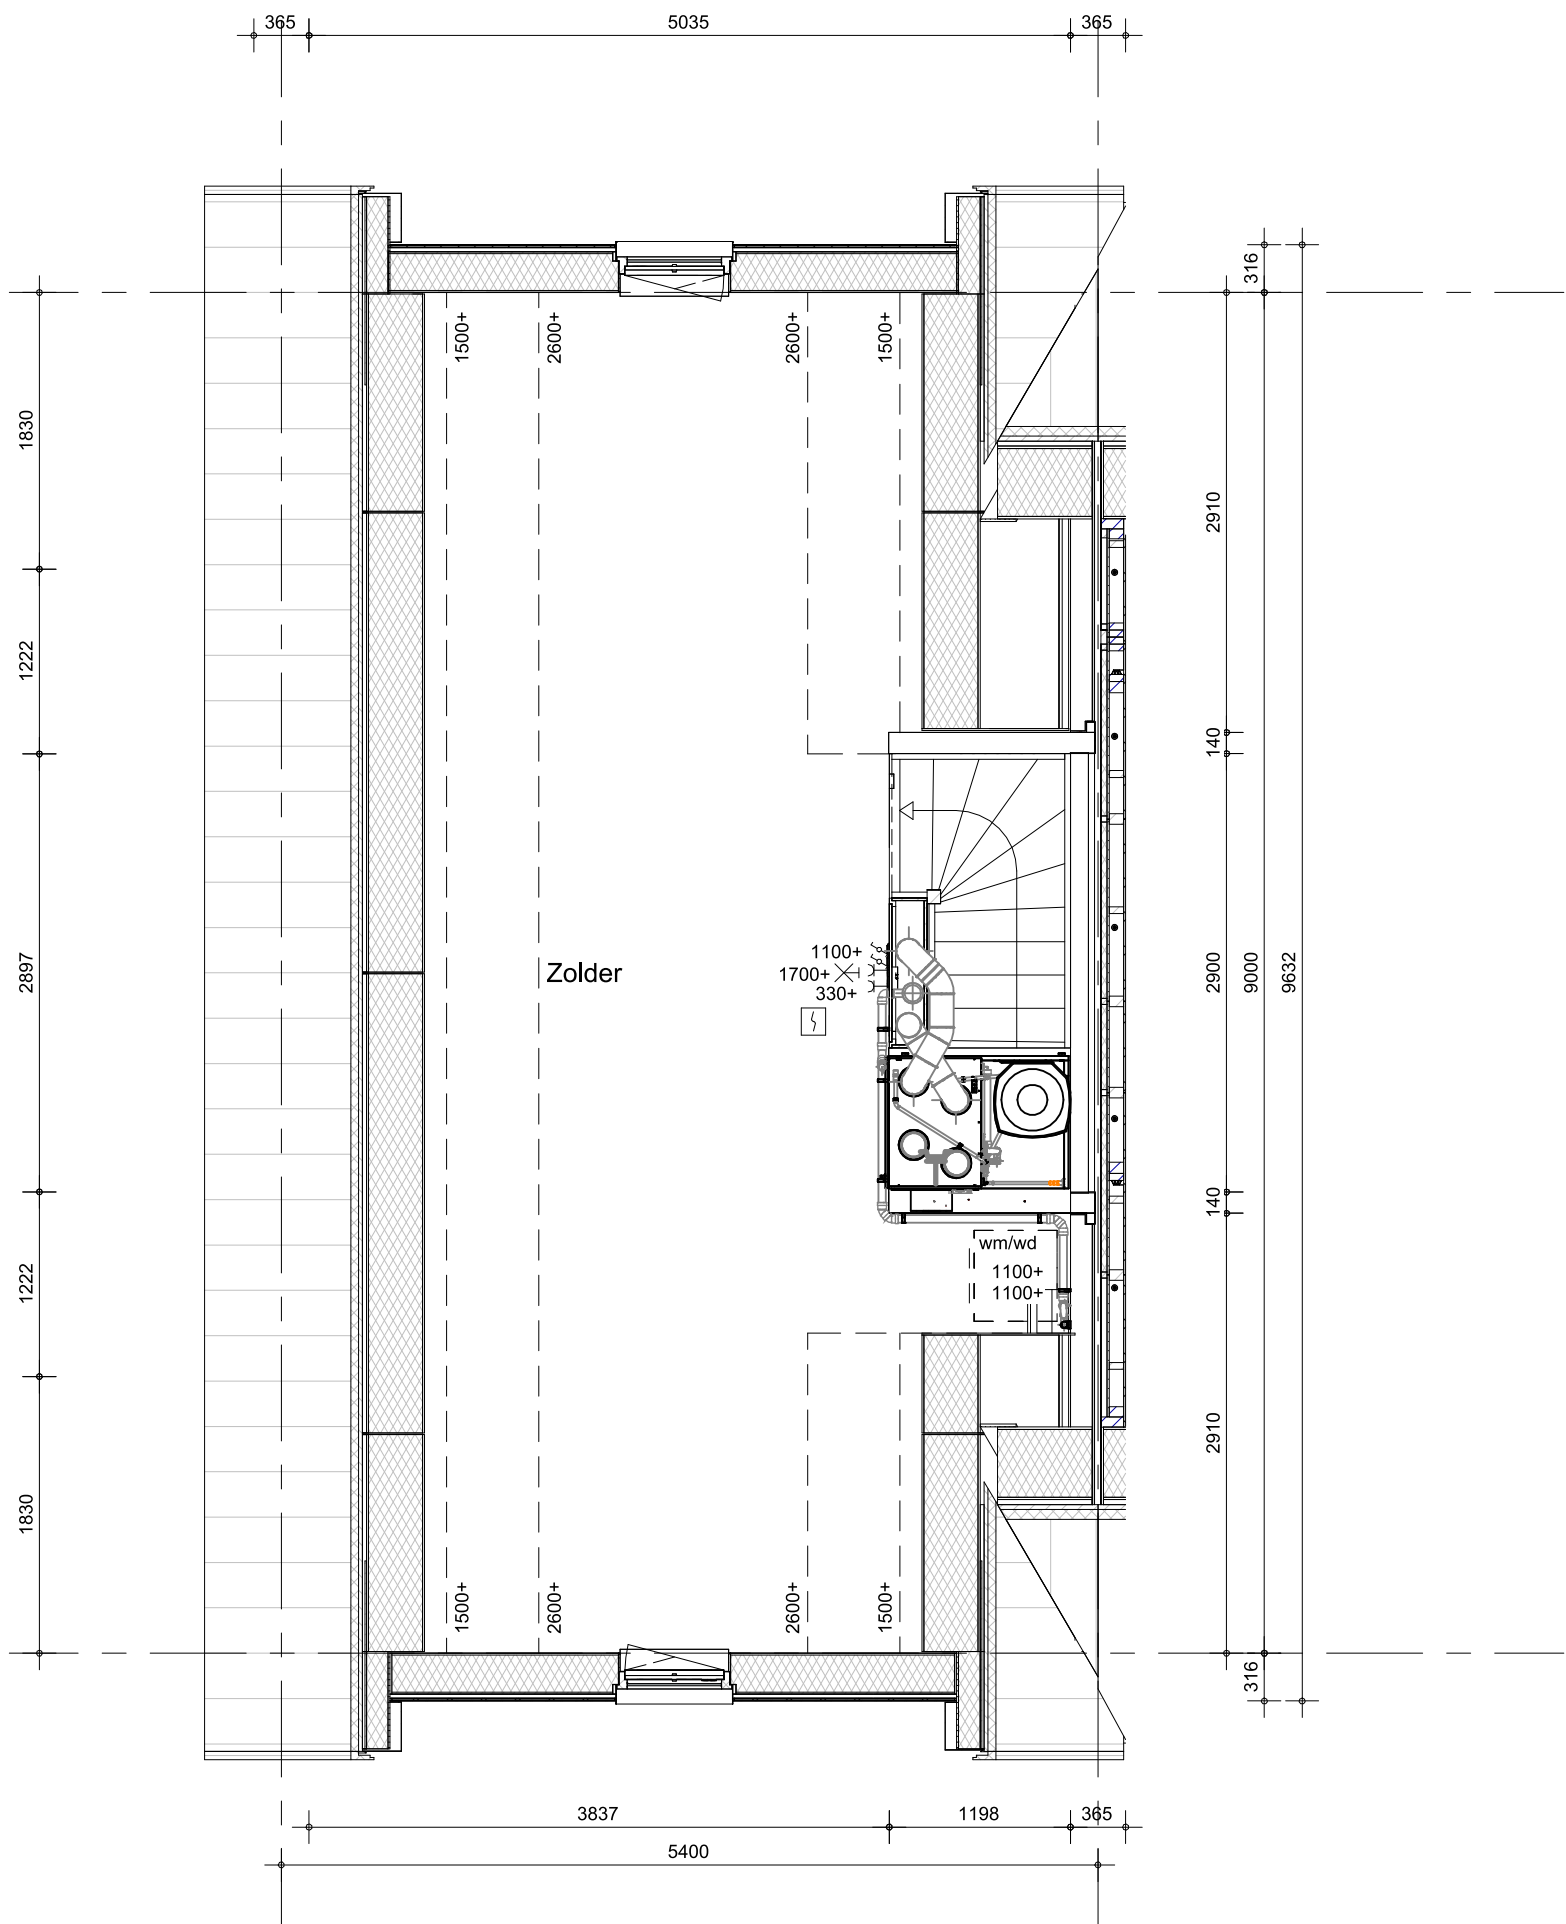


- Hemelwaterafvoeren als aangegeven op situatietekening en gevelaanzichten.

Bouwnummer(s): 122,139



project
Grote Bottel Deurne
omschrijving
**Type A1
tweede verdieping**

getekend
Flow
status
definitief
project nr
WN50107
tekening nr
V-A1-020
schaal
1:50
datum
01-07-2026
wijz. datum

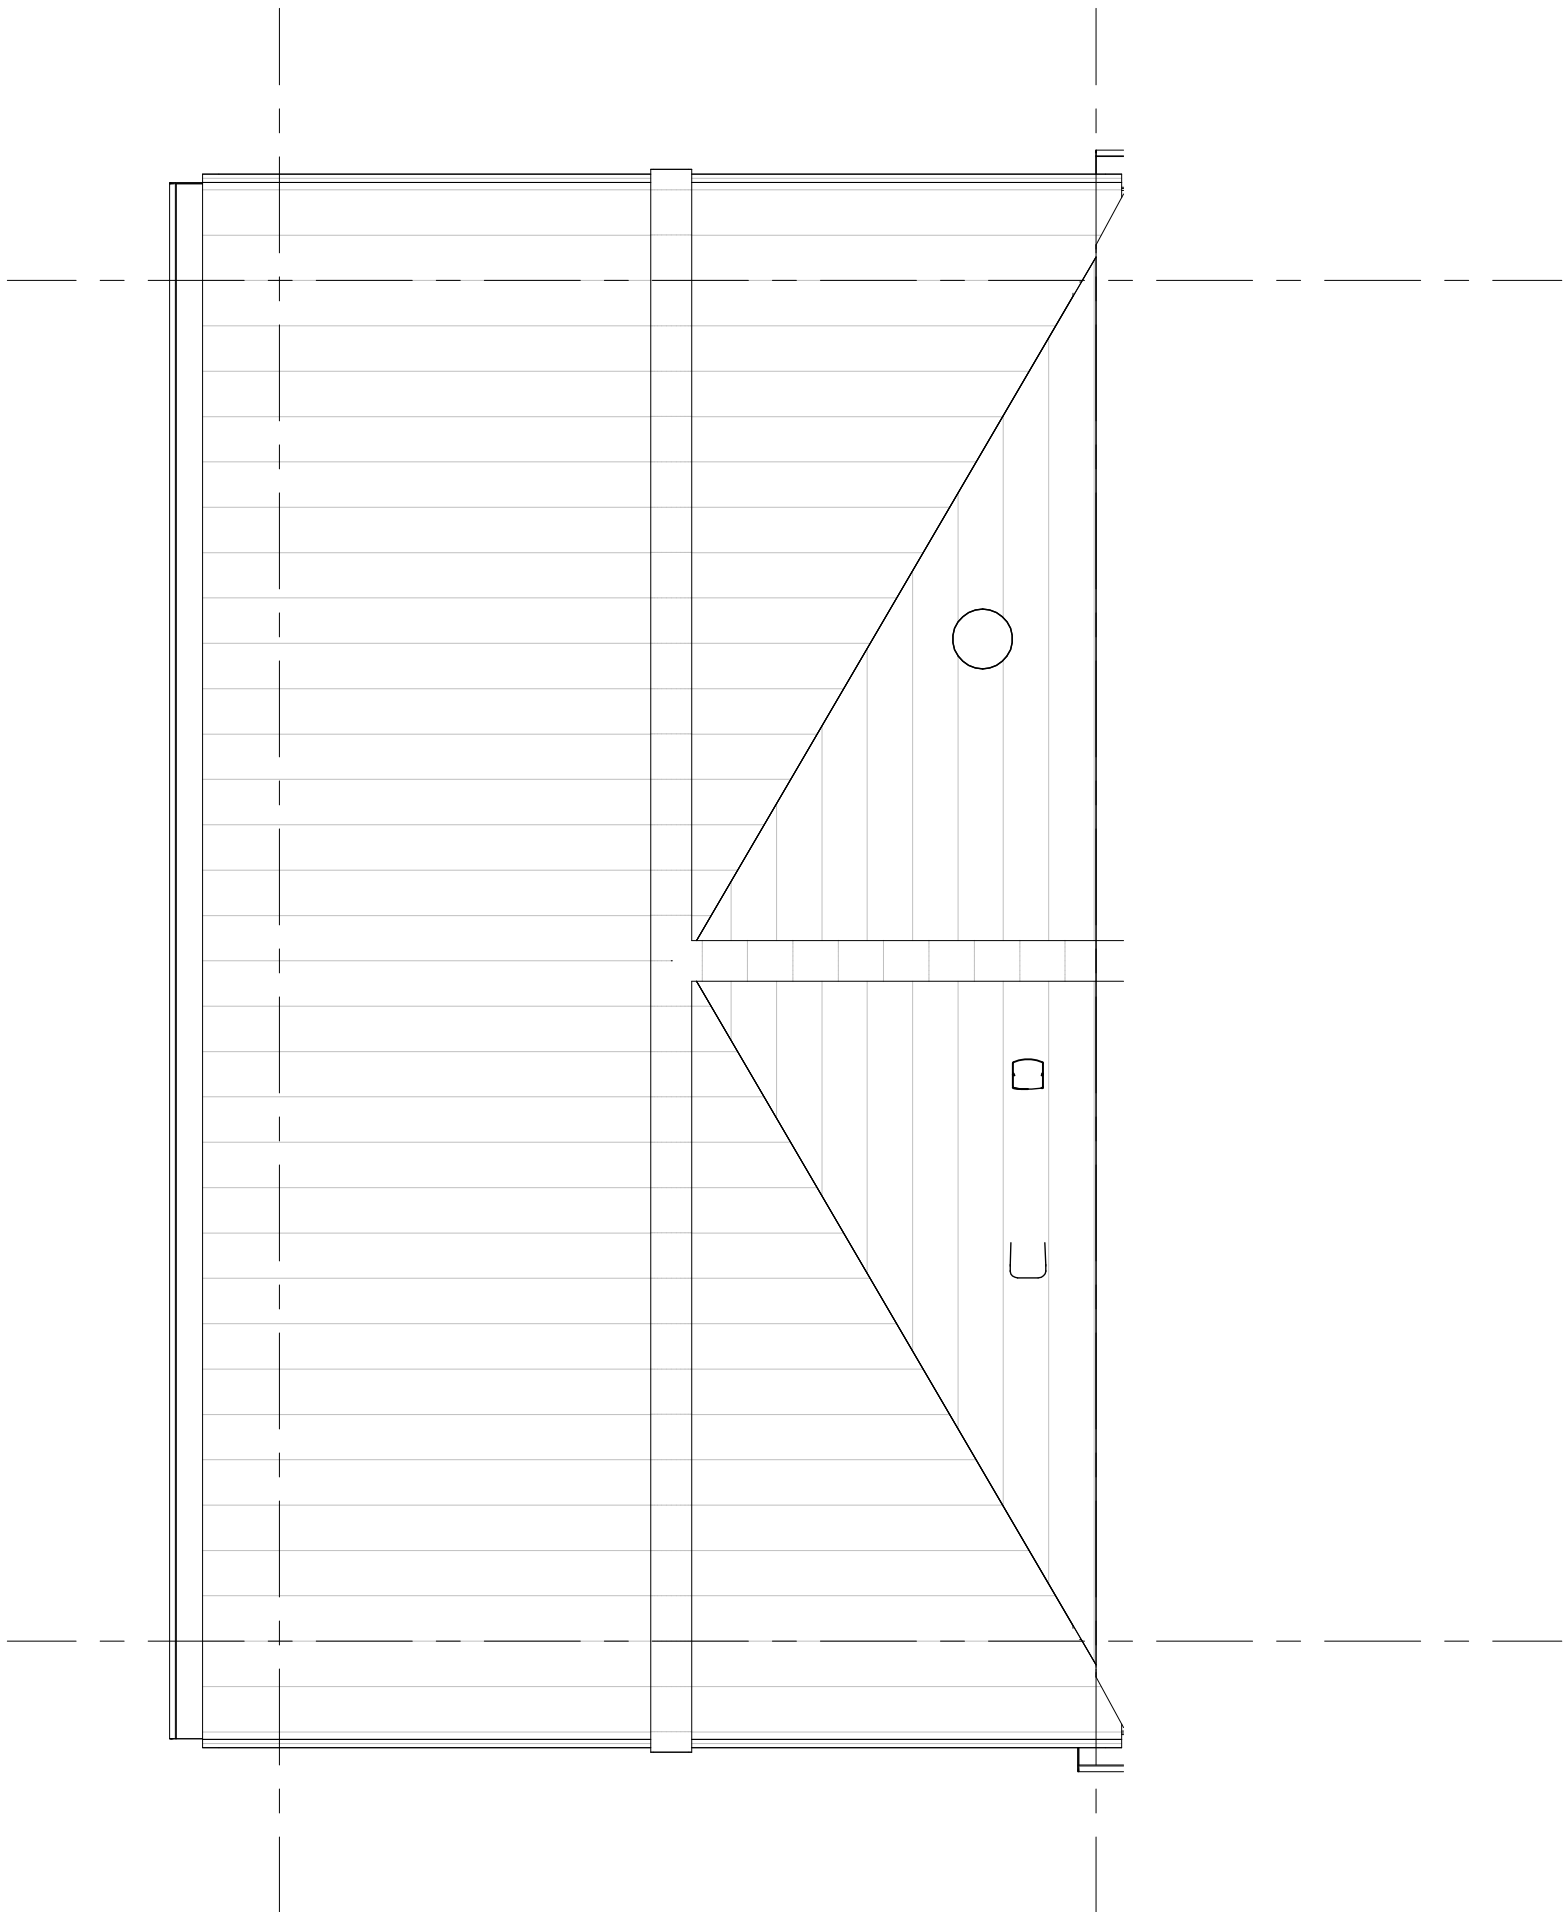

- De definitieve aantallen en posities worden vastgesteld na opgave door de installateur.
- Het aantal en de positie van de PV-panelen op deze tekening zijn indicatief.
- Hemelwaterafvoeren als aangegeven op situatietekening en gevelaanzichten.



project
Grote Bottel Deurne

omschrijving
Type A1
dak

getekend	Flow	schaal	1:50
status	definitief	datum	01-07-2026
project nr	WN50107	wijz. datum	
tekening nr	V-A1-030		

