



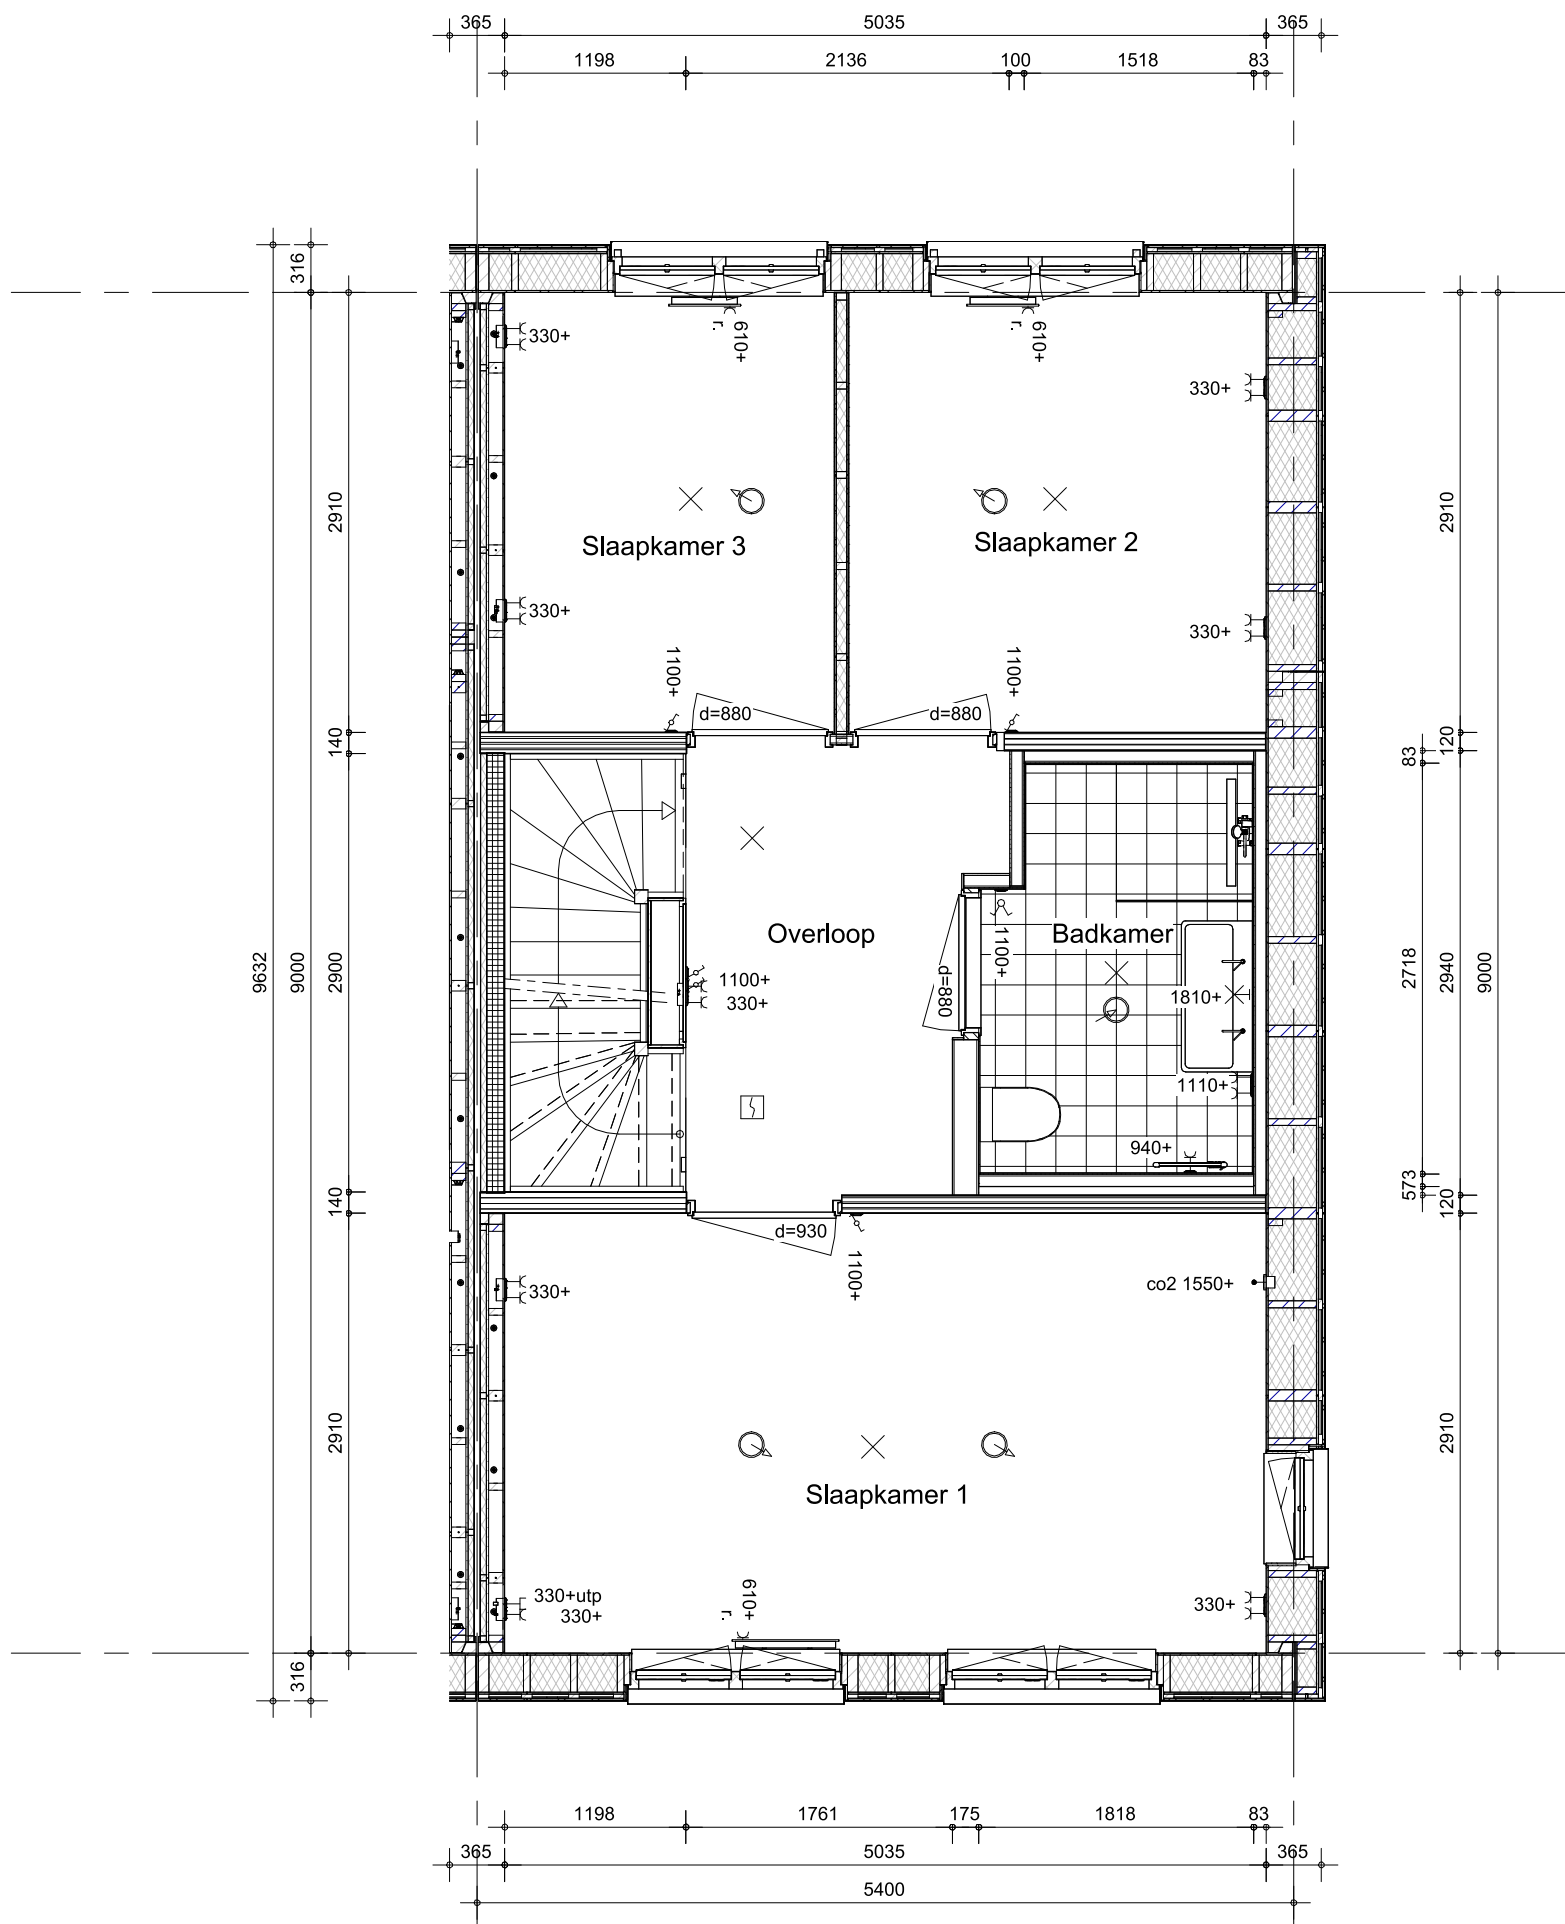

- Hemelwaterafvoeren als aangegeven op situatietekening en gevelaanzichten.



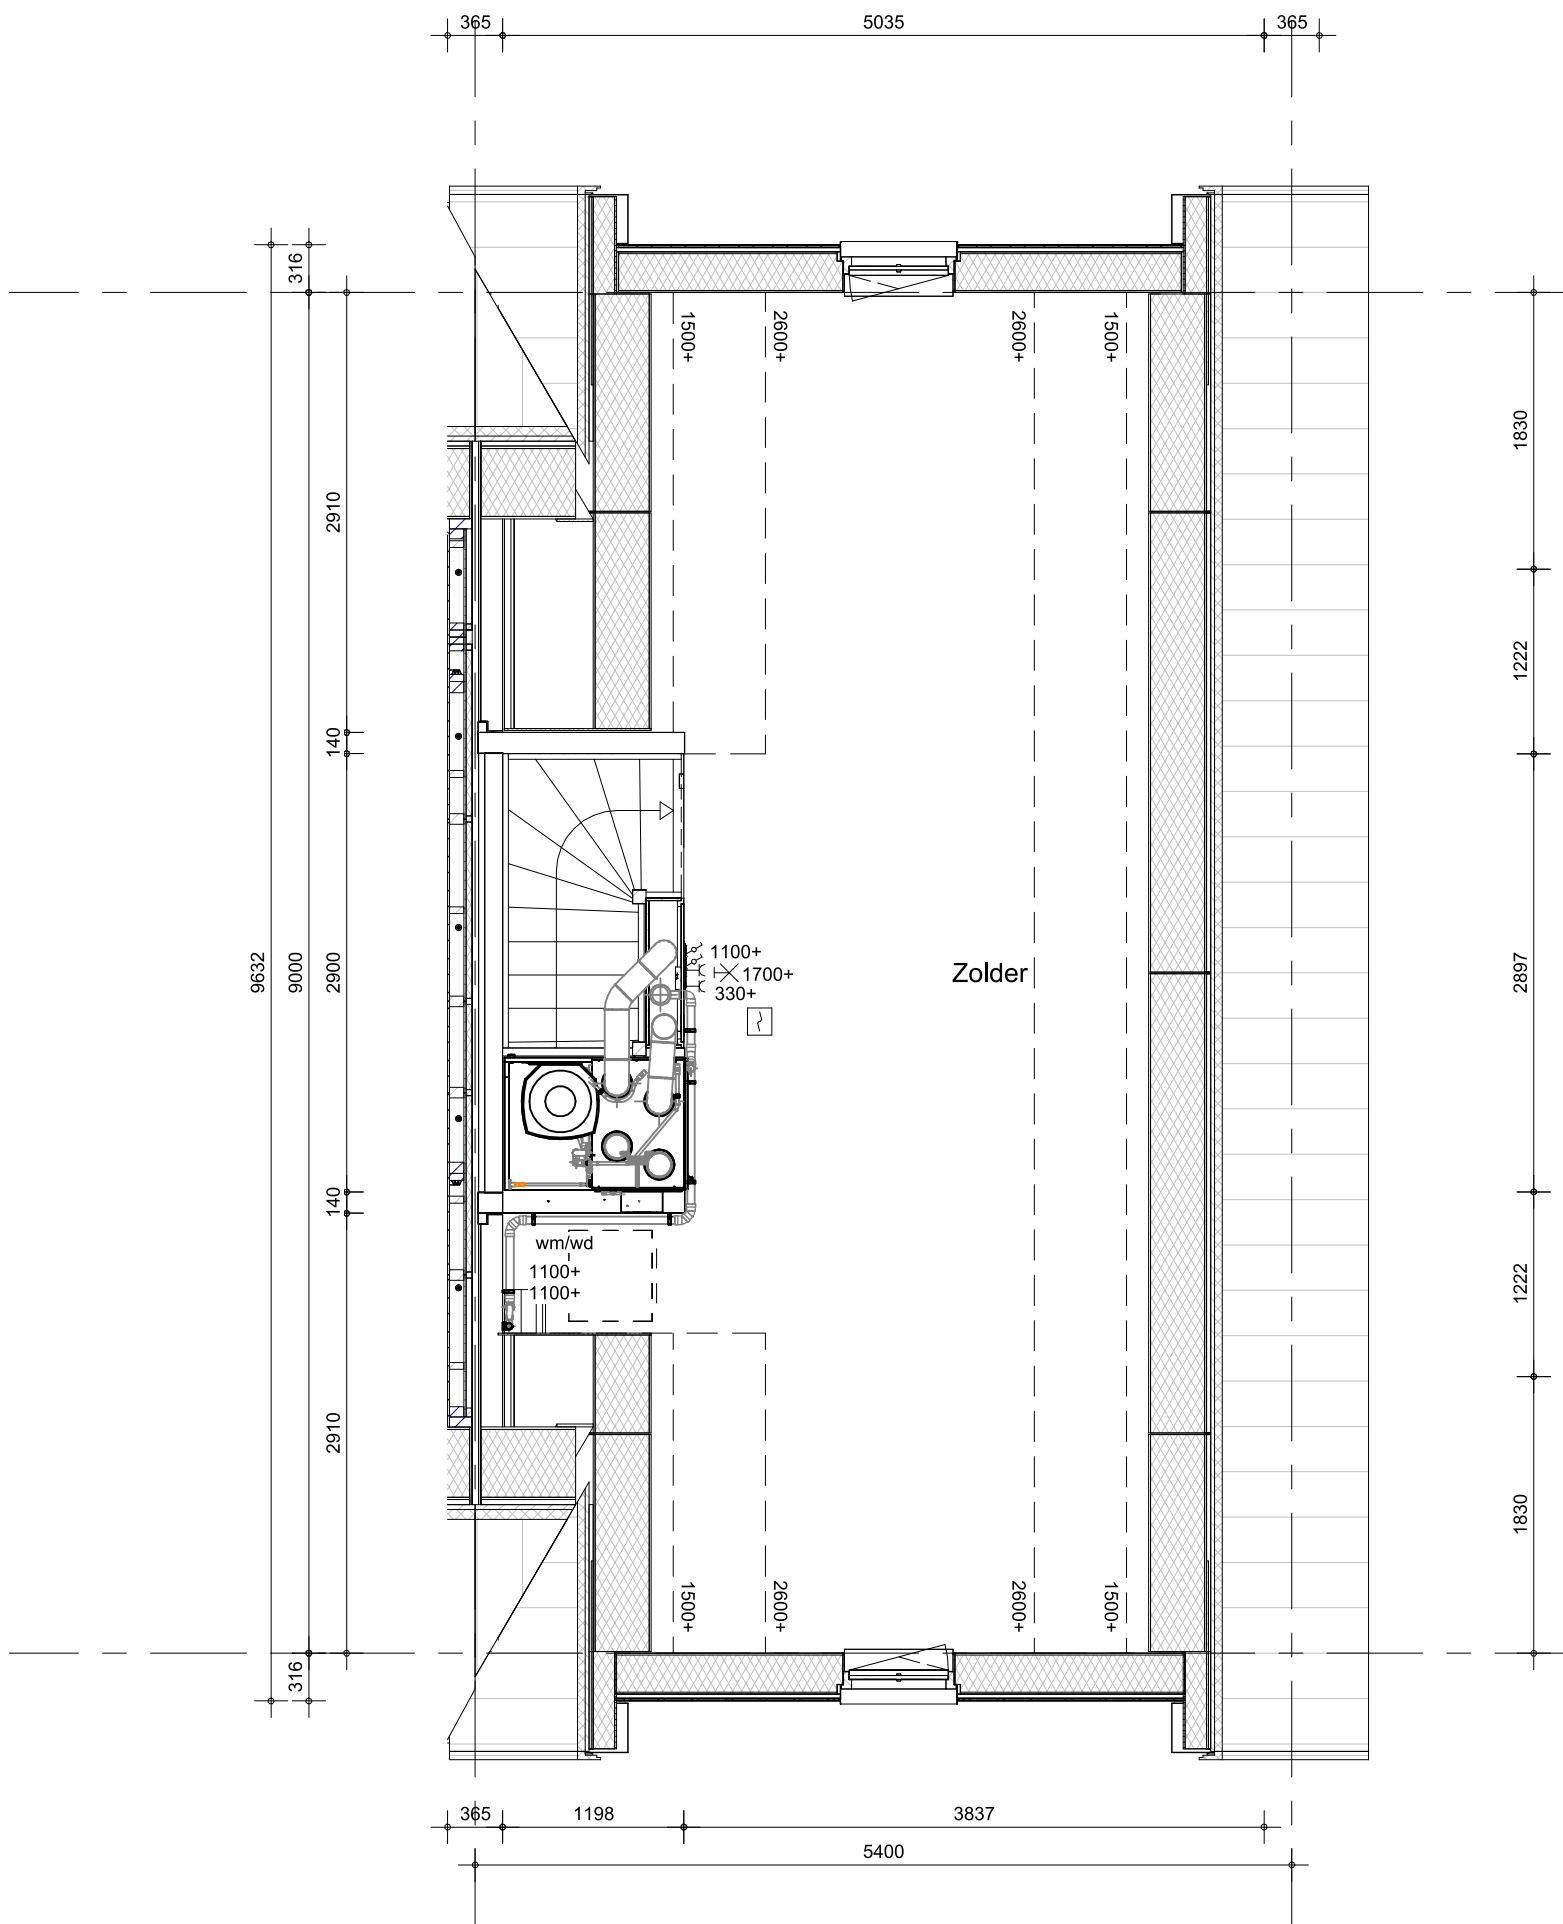


- Hemelwaterafvoeren als aangegeven op situatietekening en gevelaanzichten.



project
Grote Bottel Deurne
omschrijving
**Type A4
tweede verdieping**

getekend
Flow
status
definitief
project nr
WN50107
tekening nr
V-A4-020
schaal
1:50
datum
01-07-2026
wijz. datum

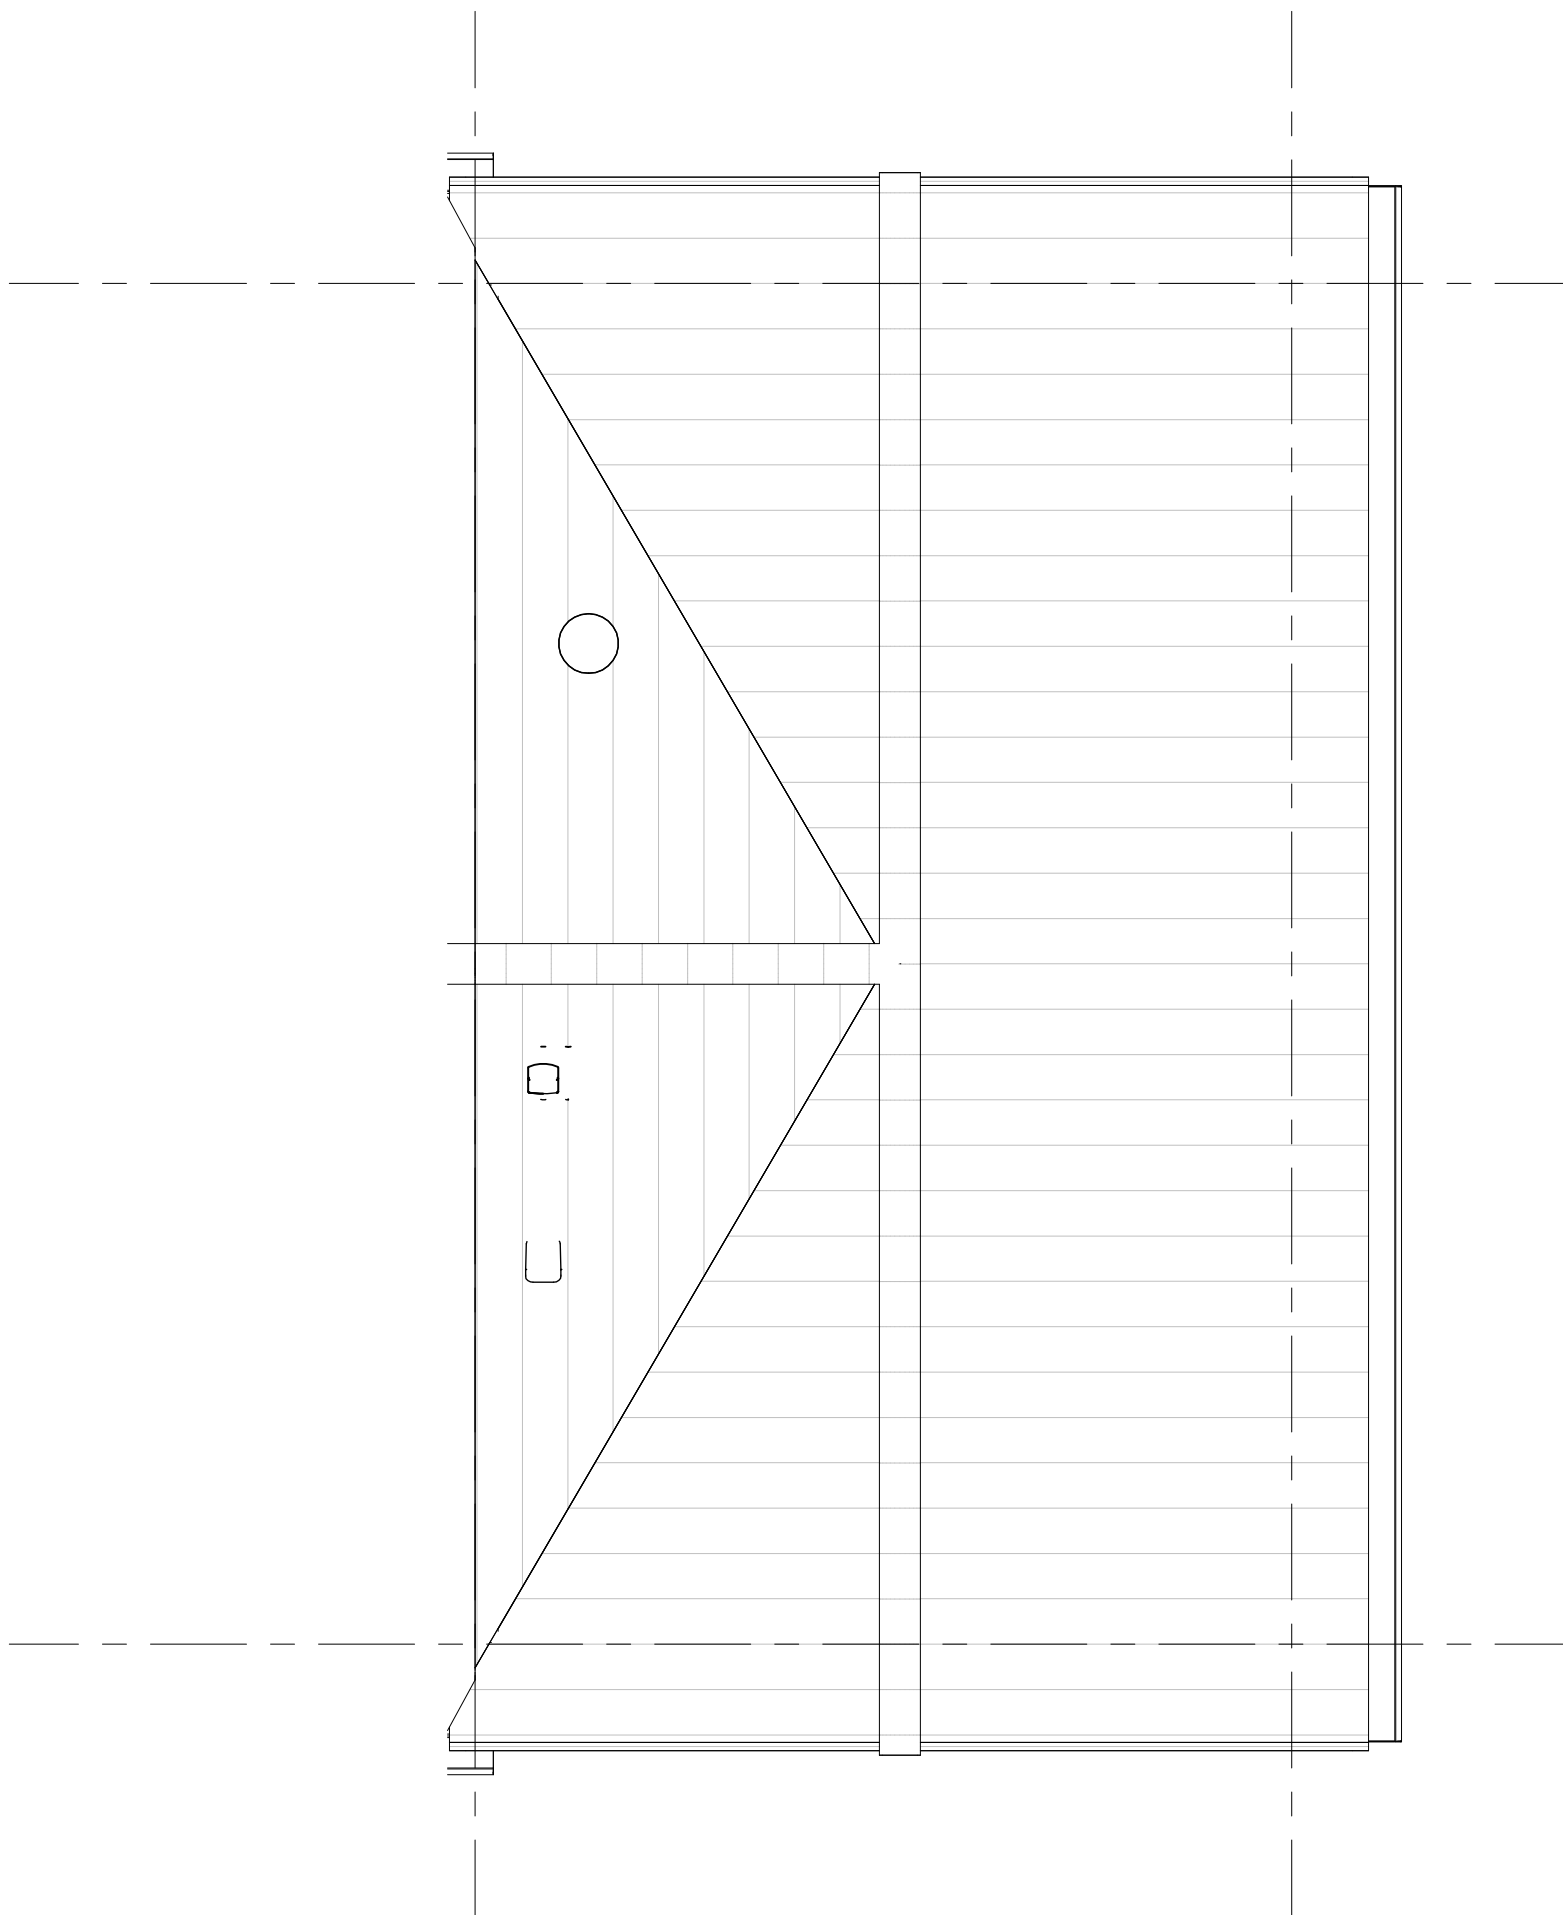


- De definitieve aantallen en posities worden vastgesteld na opgave door de installateur.
- Het aantal en de positie van de PV-panelen op deze tekening zijn indicatief.
- Hemelwaterafvoeren als aangegeven op situatietekening en gevelaanzichten.



project
Grote Bottel Deurne

omschrijving
**Type A4
dak**

getekend	schaal
Flow	1:50
status	datum
definitief	01-07-2026
project nr	wijz. datum
WN50107	
tekening nr	
V-A4-030	

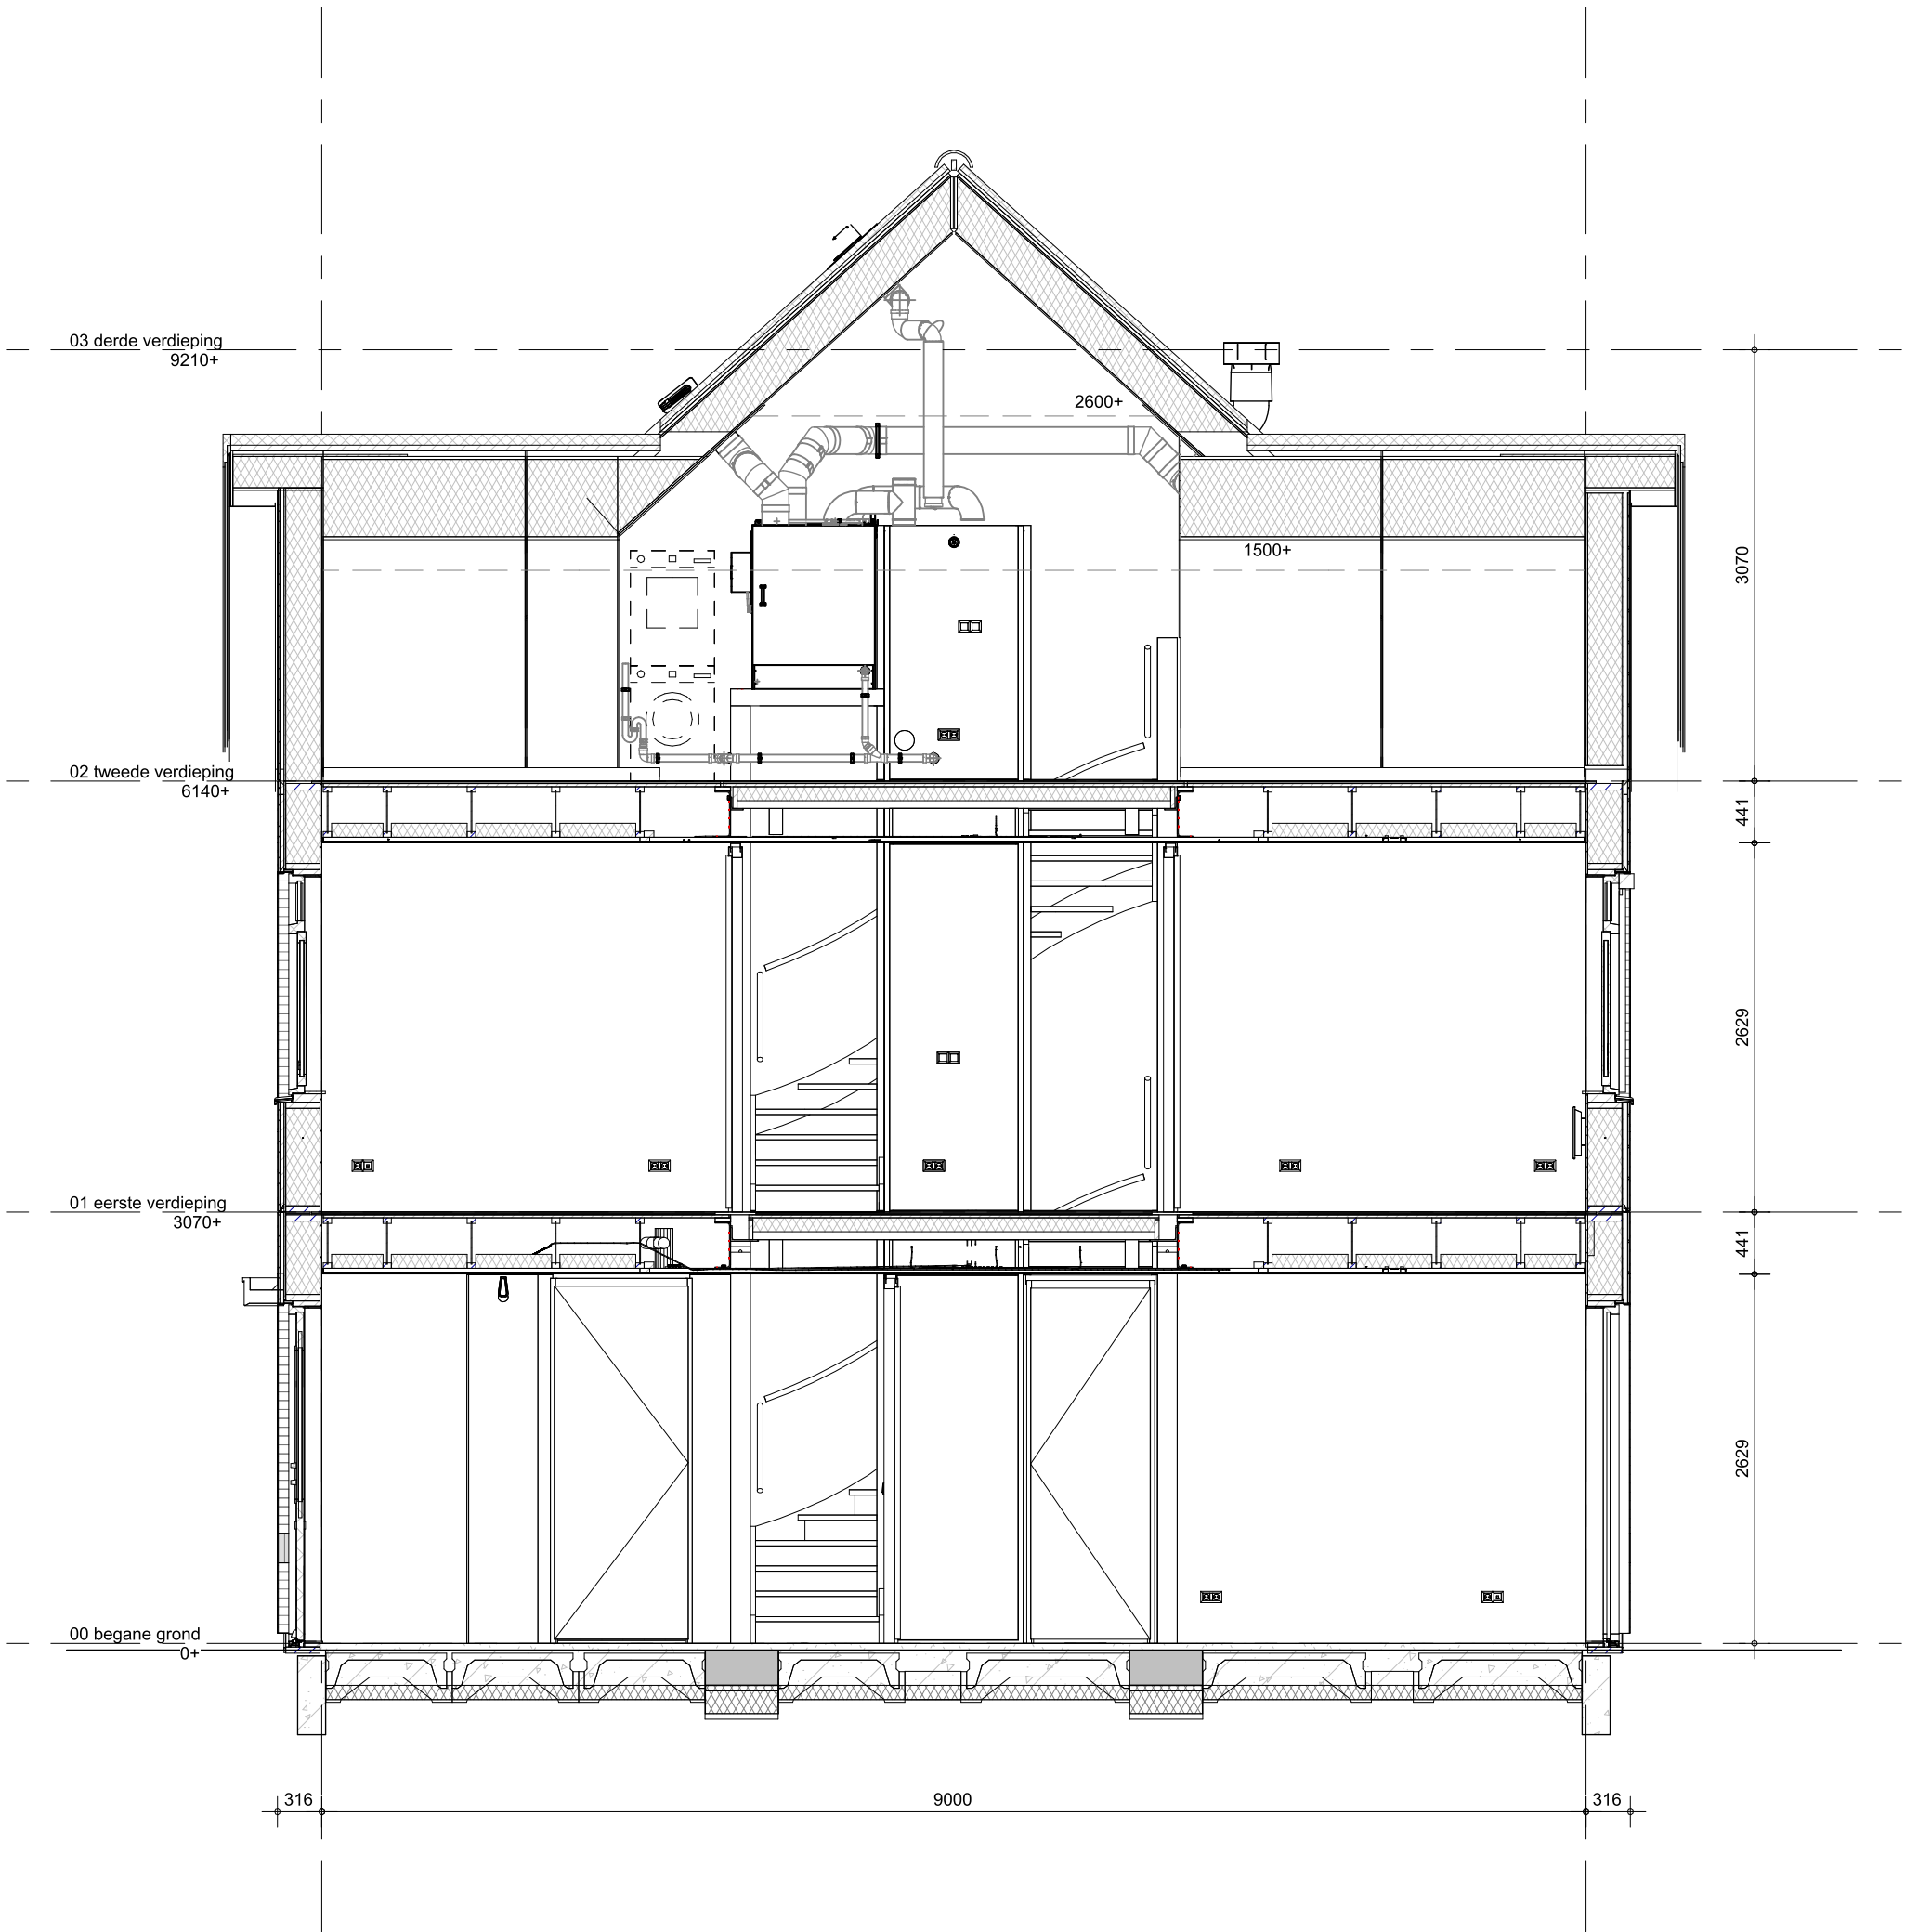

Bouwnummer(s): 138



project
Grote Bottel Deurne
omschrijving
**Type A4
doorsnede**

getekend Flow	schaal 1:50
status definitief	datum 01-07-2026
project nr WN50107	wijz. datum
tekening nr V-A4-360	