


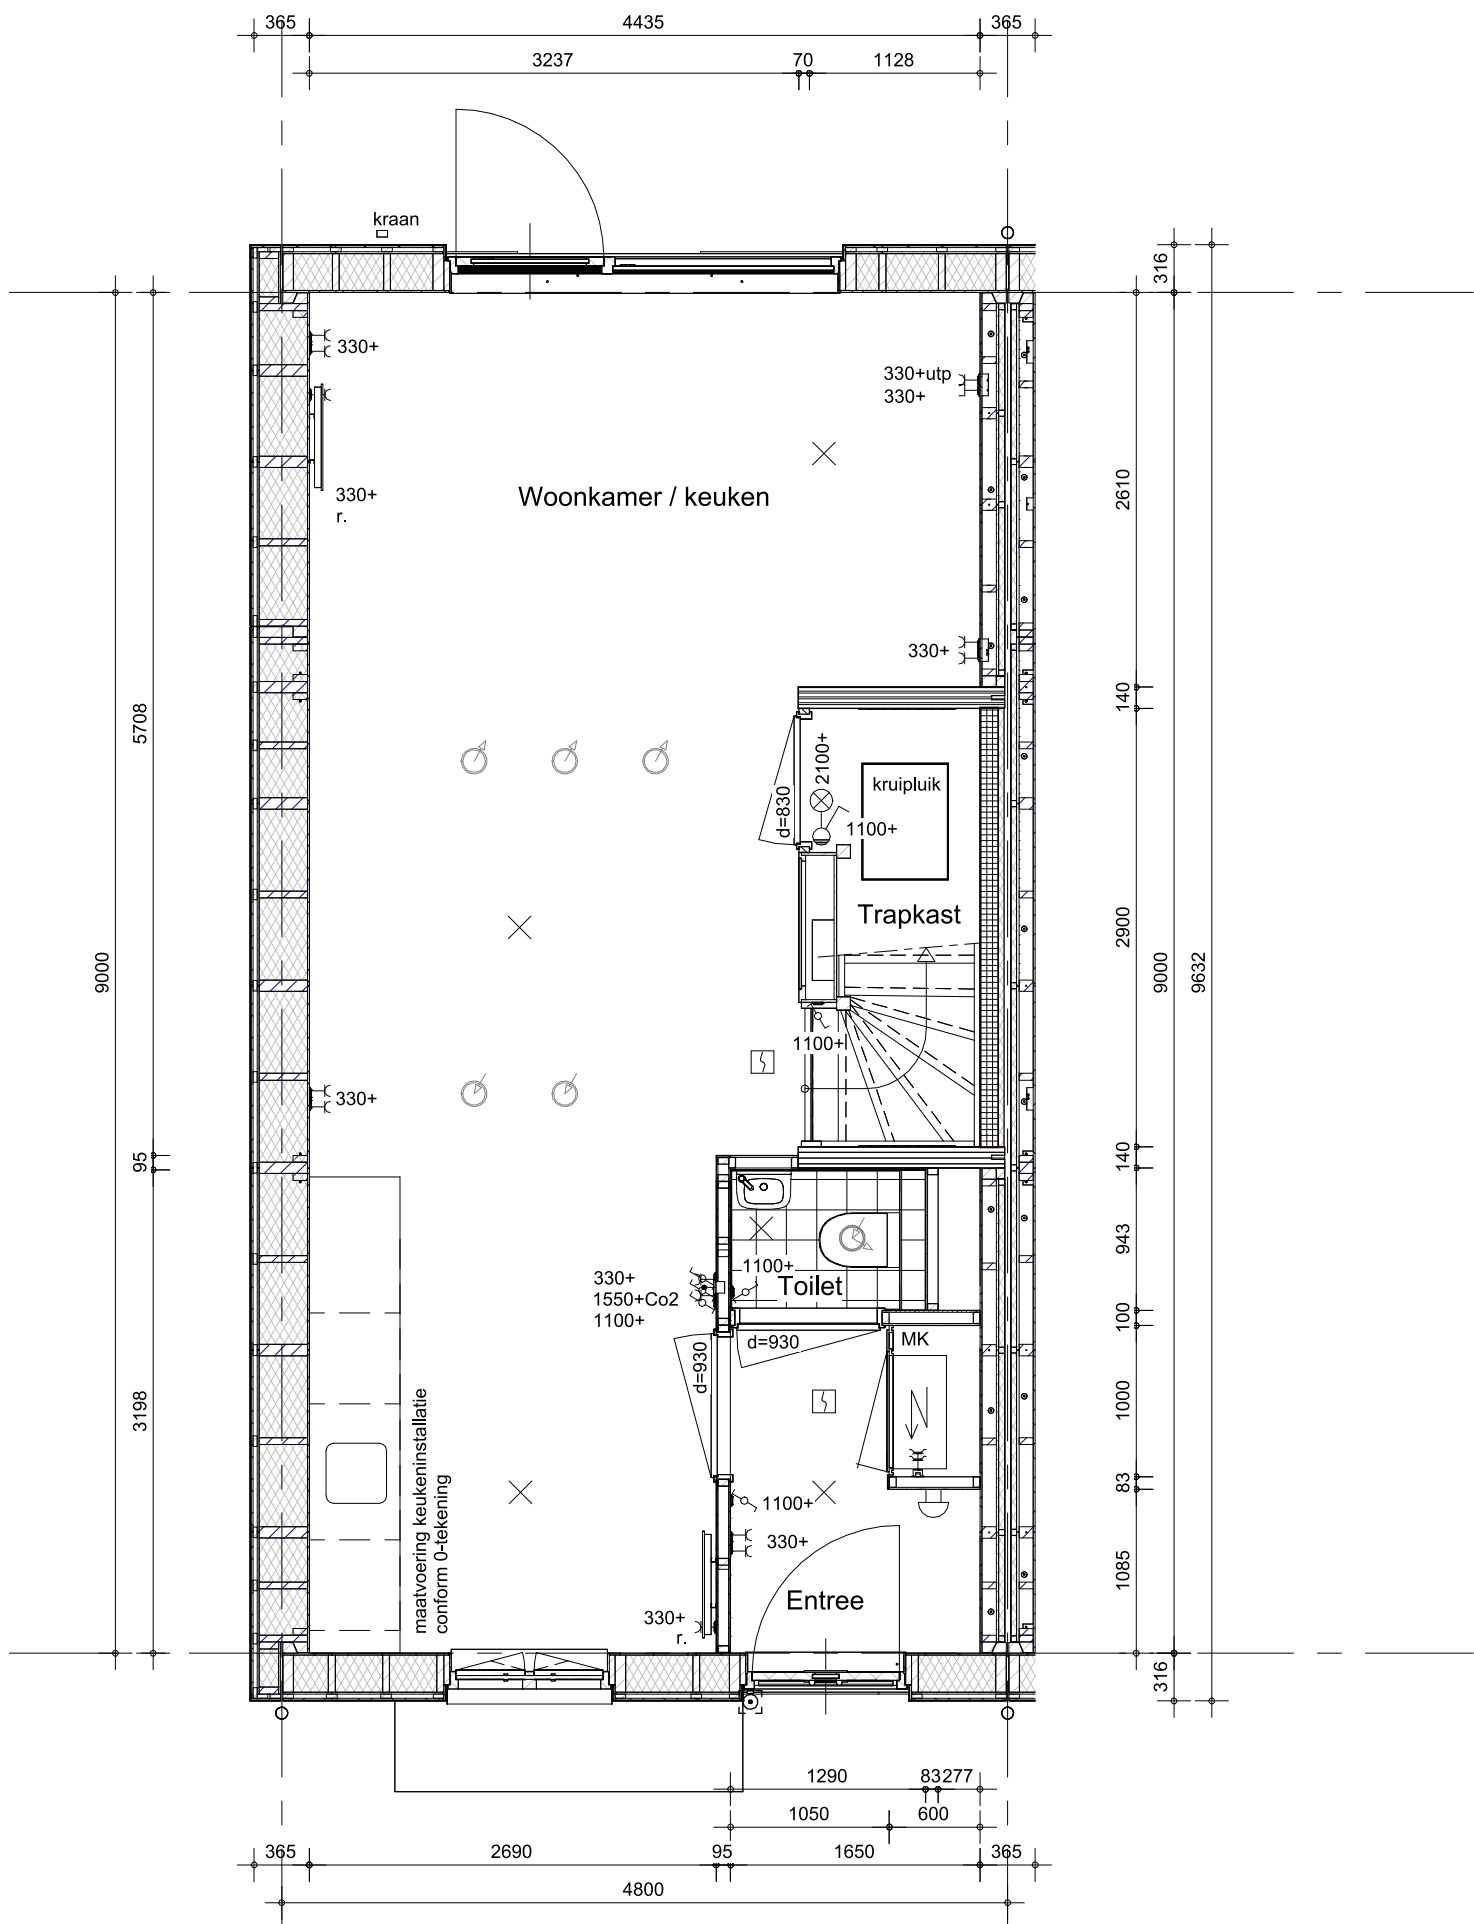


- Hemelwaterafvoeren als aangegeven op situatietekening en gevelaanzichten.
- Verharding als aangegeven op situatietekening en overzicht woningblokken.

Bouwnummer(s): 101,111




project
Grote Bottel Deurne
omschrijving
**Type B3
begane grond**

getekend
Flow
status
definitief
project nr
WN50107
tekening nr
V-B3-000
schaal
1:50
datum
01-07-2026
wijz. datum

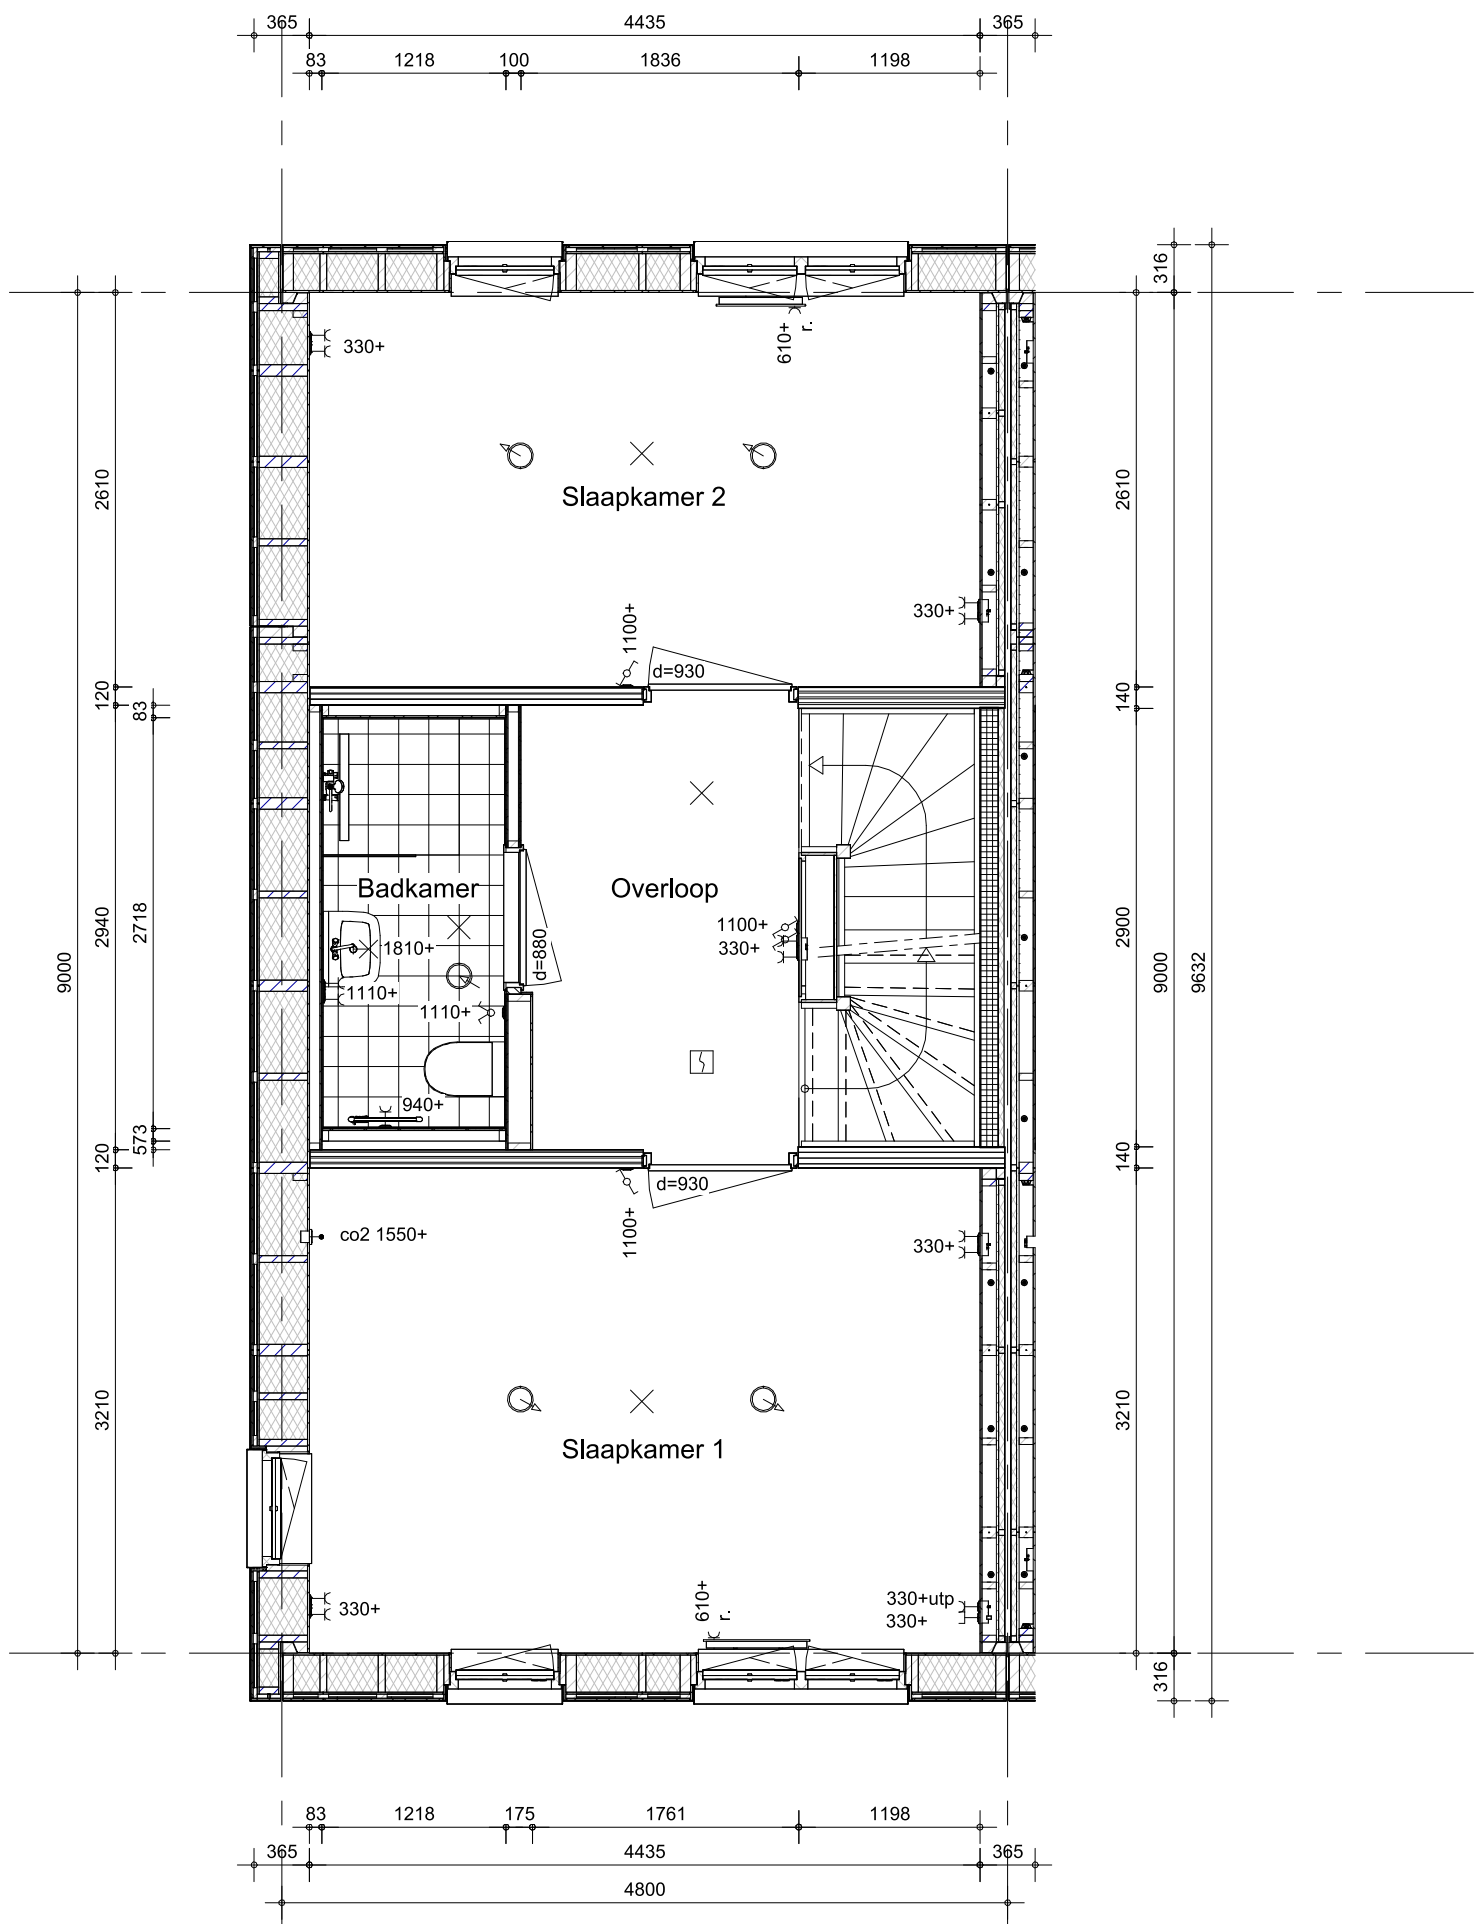

- Hemelwaterafvoeren als aangegeven op situatietekening en gevelaanzichten.



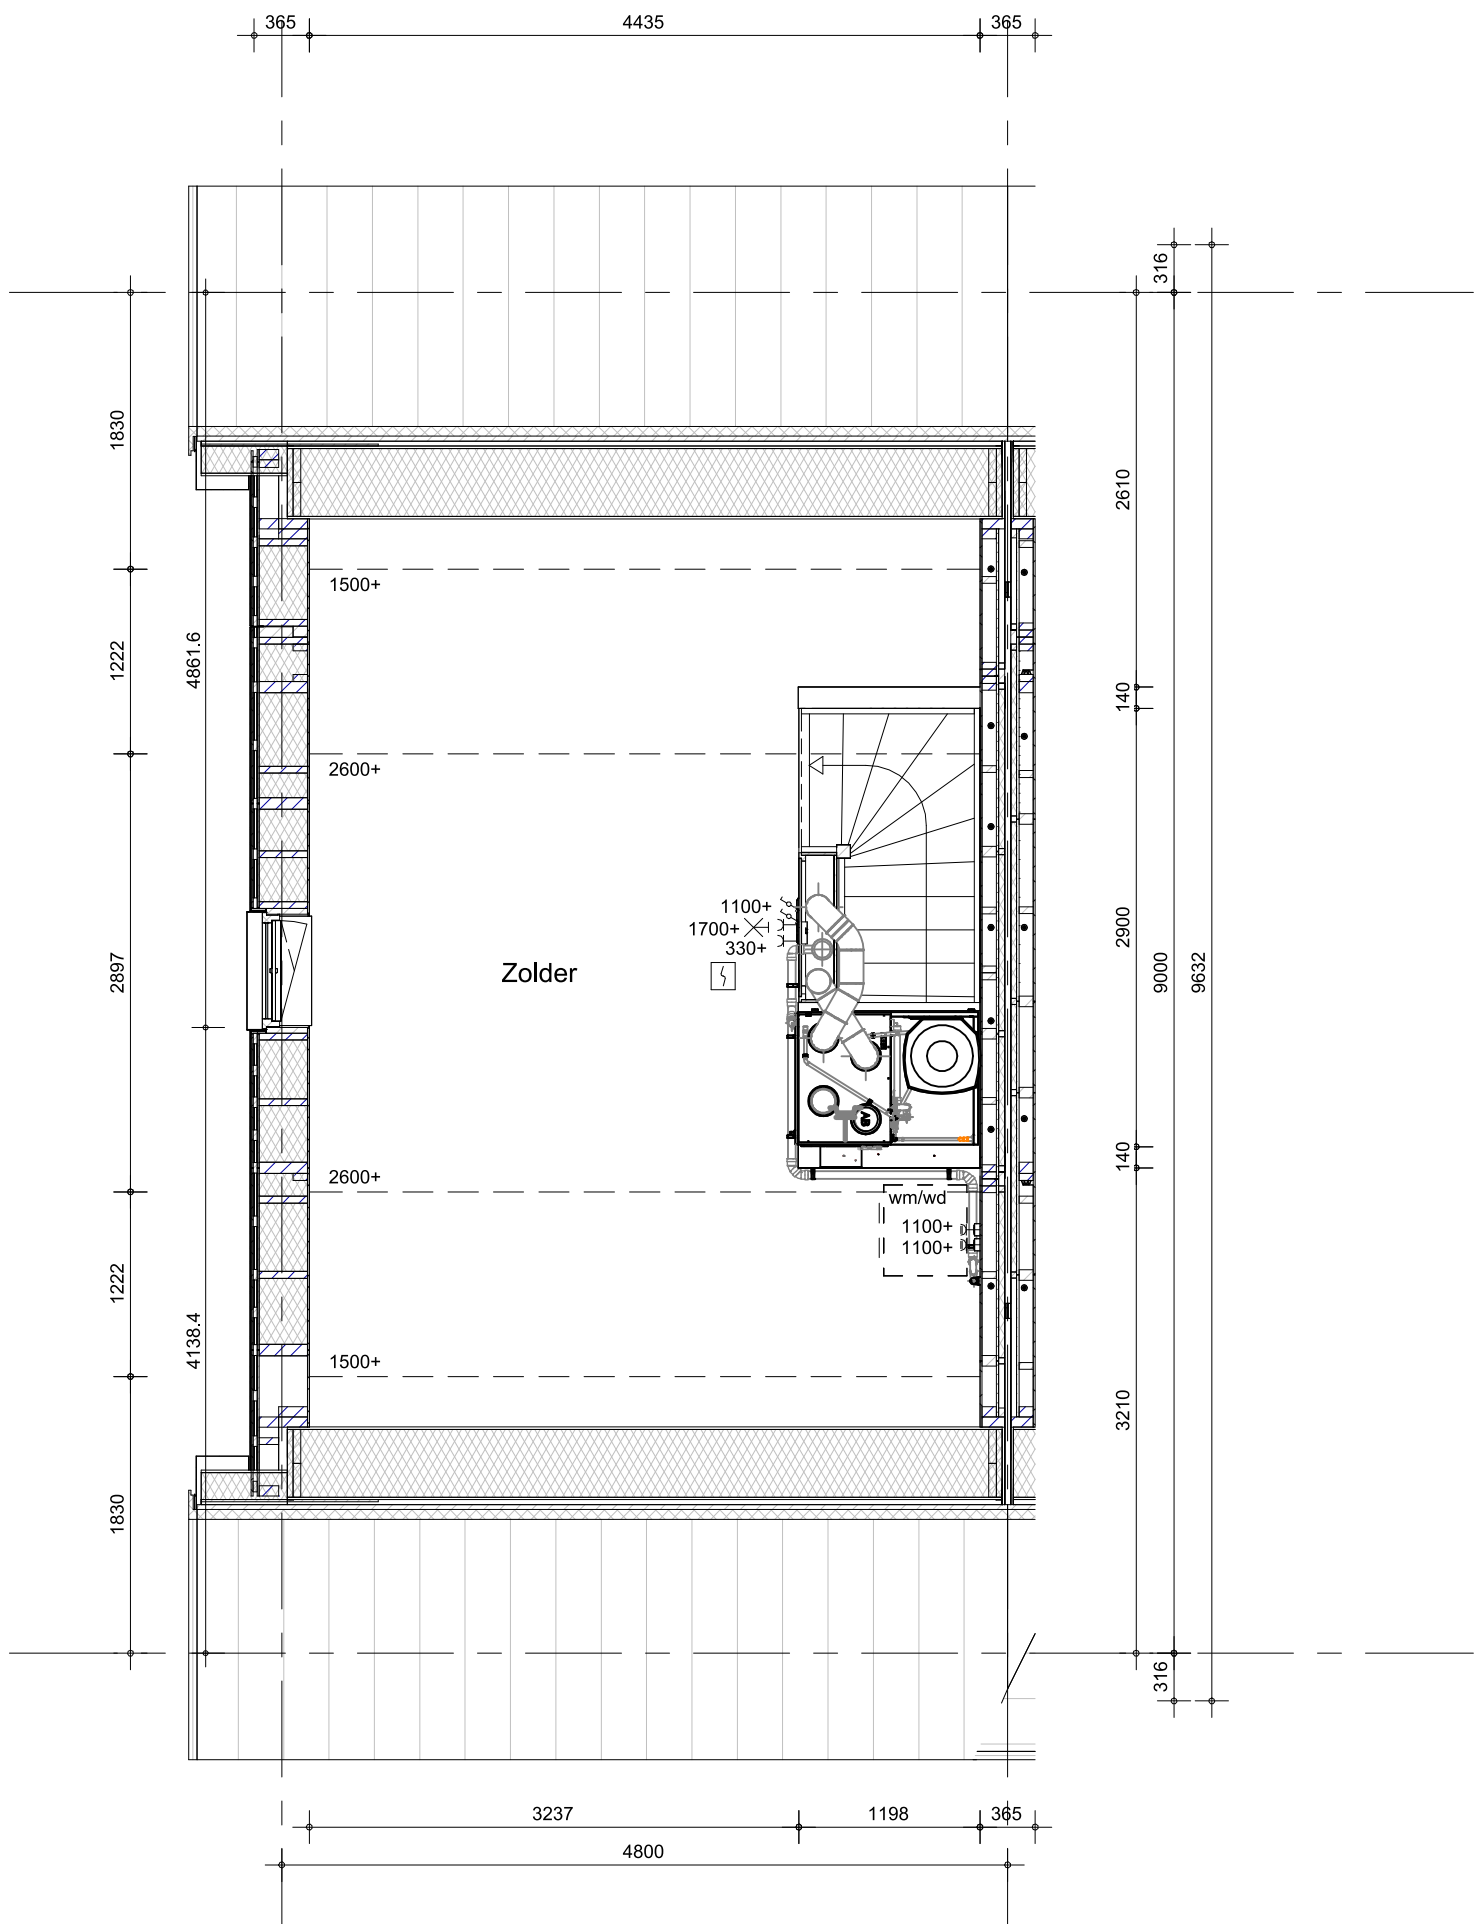


- Hemelwaterafvoeren als aangegeven op situatietekening en gevelaanzichten.



project
Grote Bottel Deurne
omschrijving
**Type B3
tweede verdieping**


getekend
Flow
status
definitief
project nr
WN50107
tekening nr
V-B3-020
schaal
1:50
datum
01-07-2026
wijz. datum

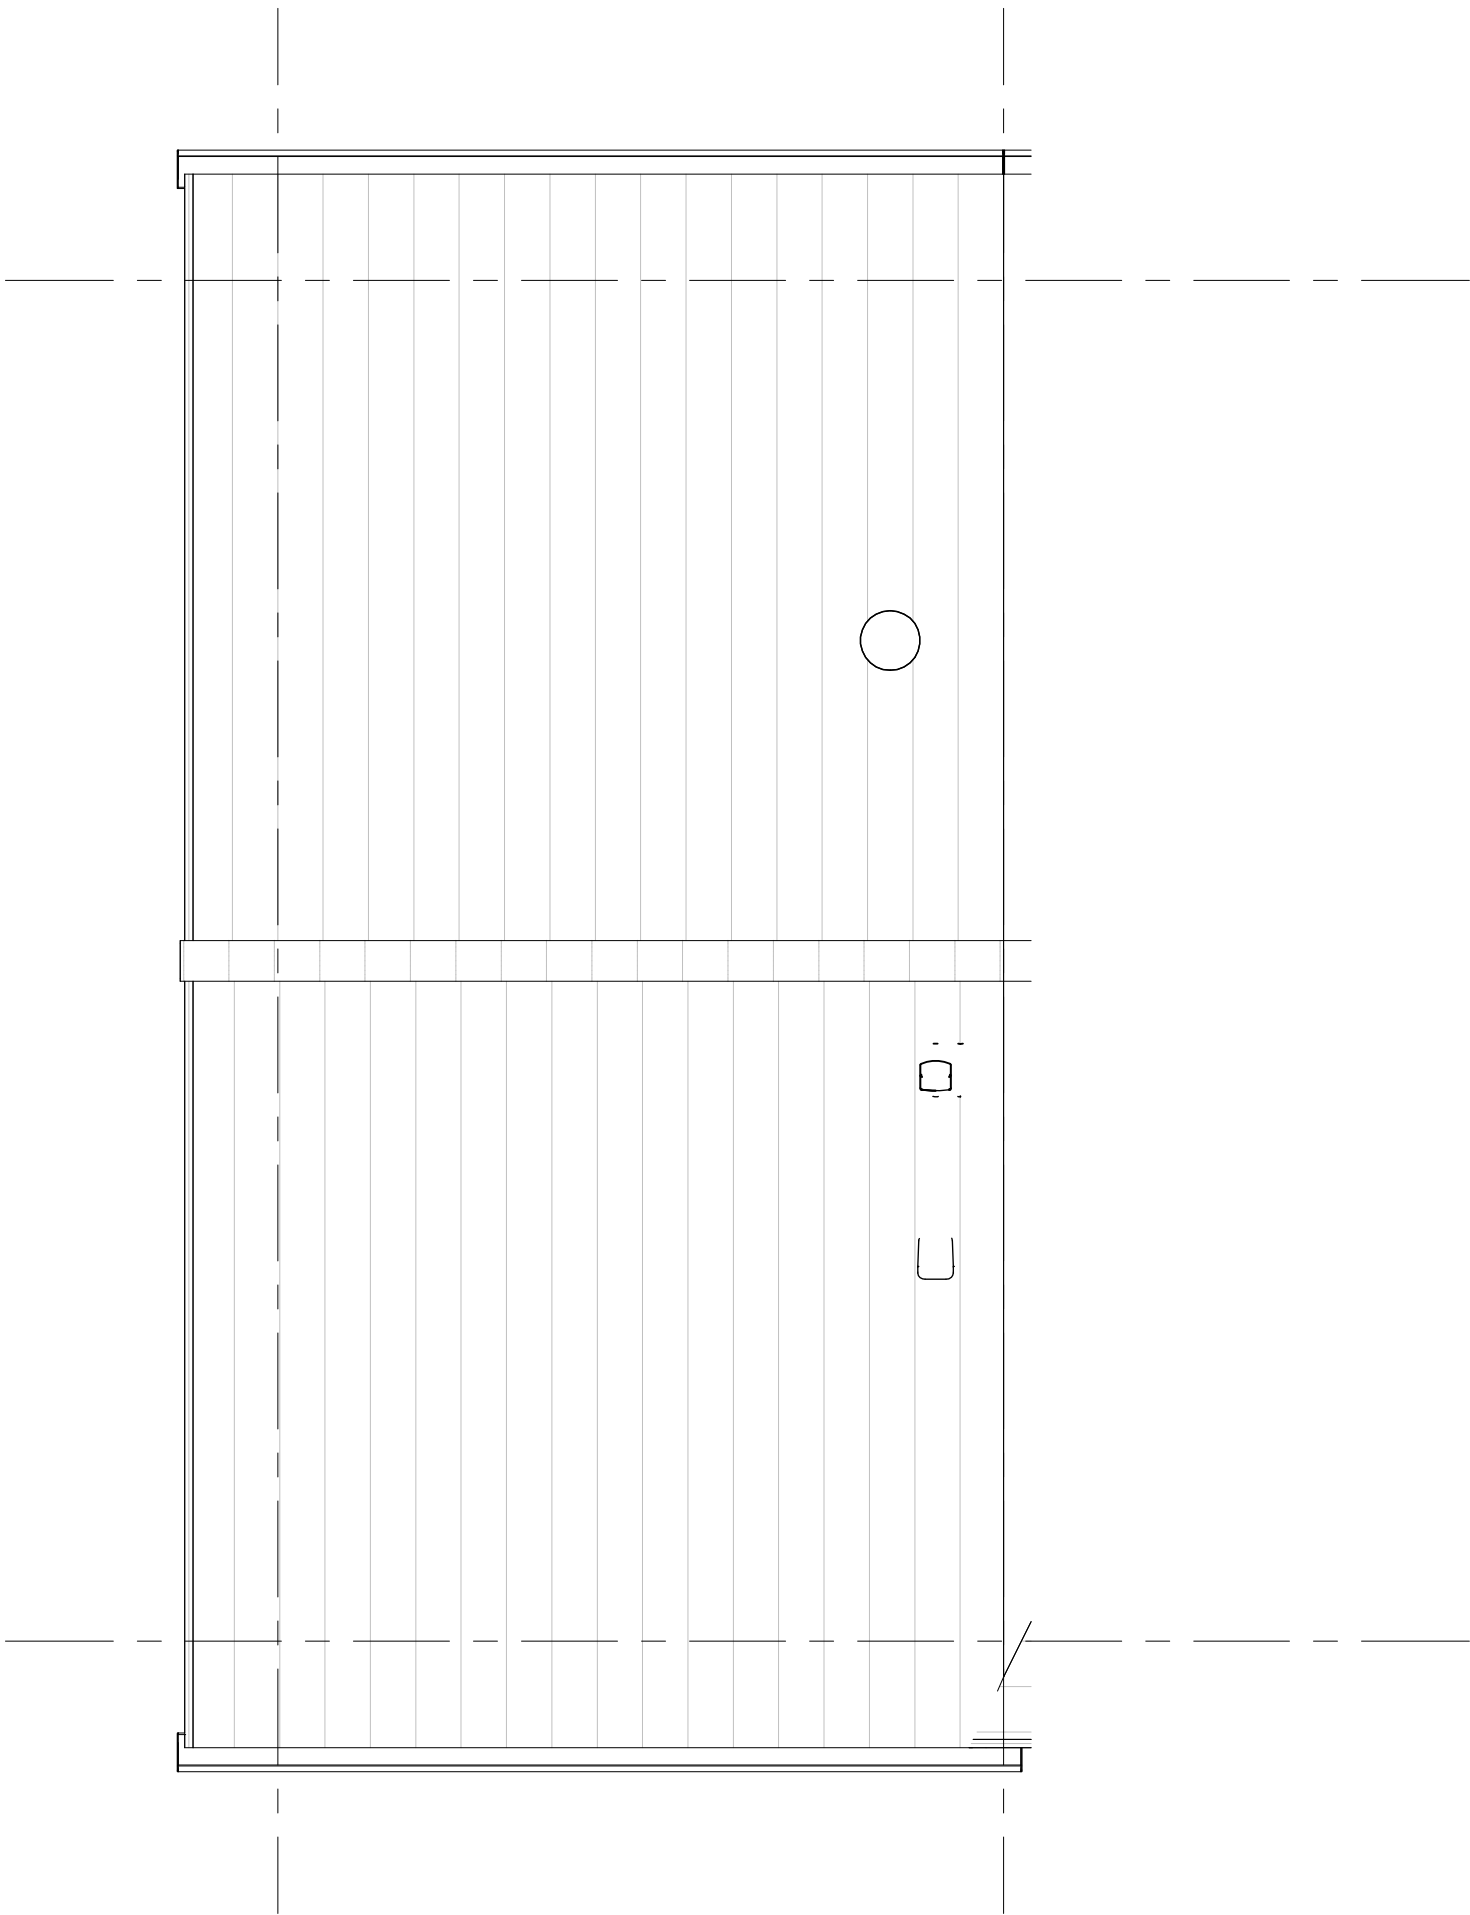

- De definitieve aantallen en posities worden vastgesteld na opgave door de installateur.
- Het aantal en de positie van de PV-panelen op deze tekening zijn indicatief.
- Hemelwaterafvoeren als aangegeven op situatietekening en gevelaanzichten.



project	Grote Bottel Deurne	getekend	Flow	schaal	1:50
		status	definitief	datum	01-07-2026
omschrijving	Type B3 dak	project nr	WN50107	wijz. datum	
		tekening nr	V-B3-030		

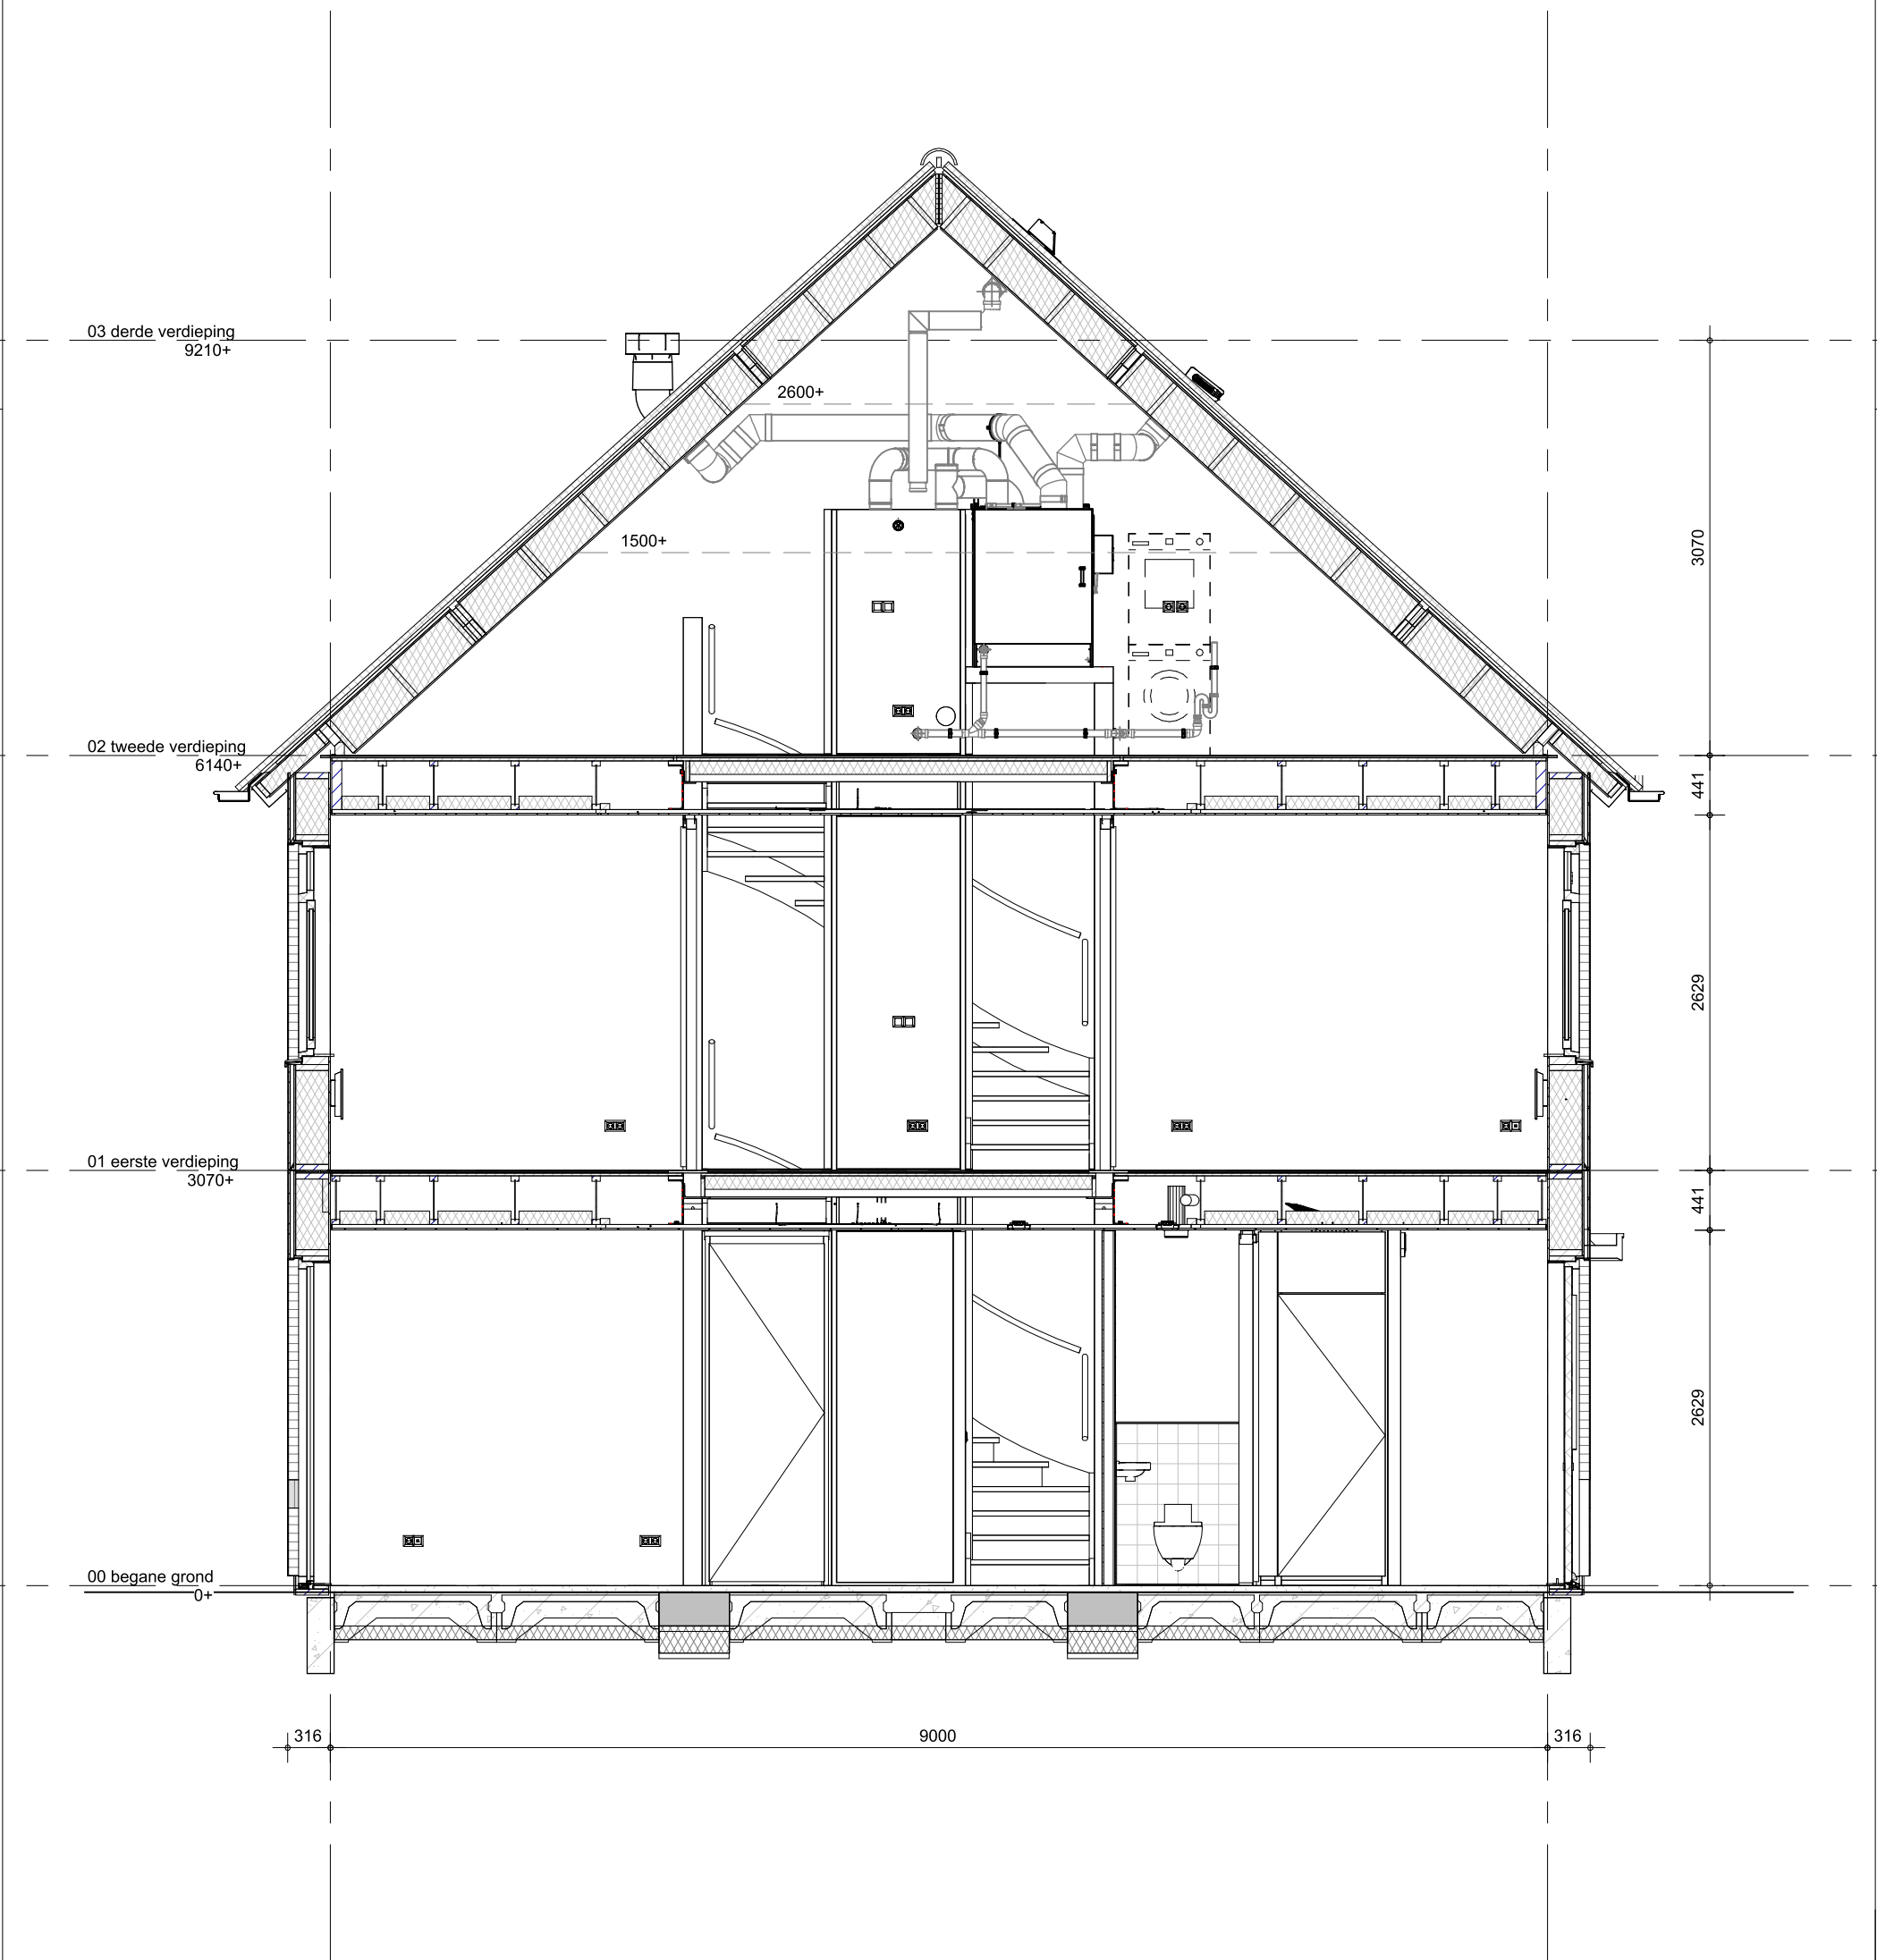

Bouwnummer(s): 101,111



project
Grote Bottel Deurne
omschrijving
**Type B3
doorsnede**

getekend
Flow
status
definitief
project nr
WN50107
tekening nr
V-B3-360
schaal
1:50
datum
01-07-2026
wijz. datum