



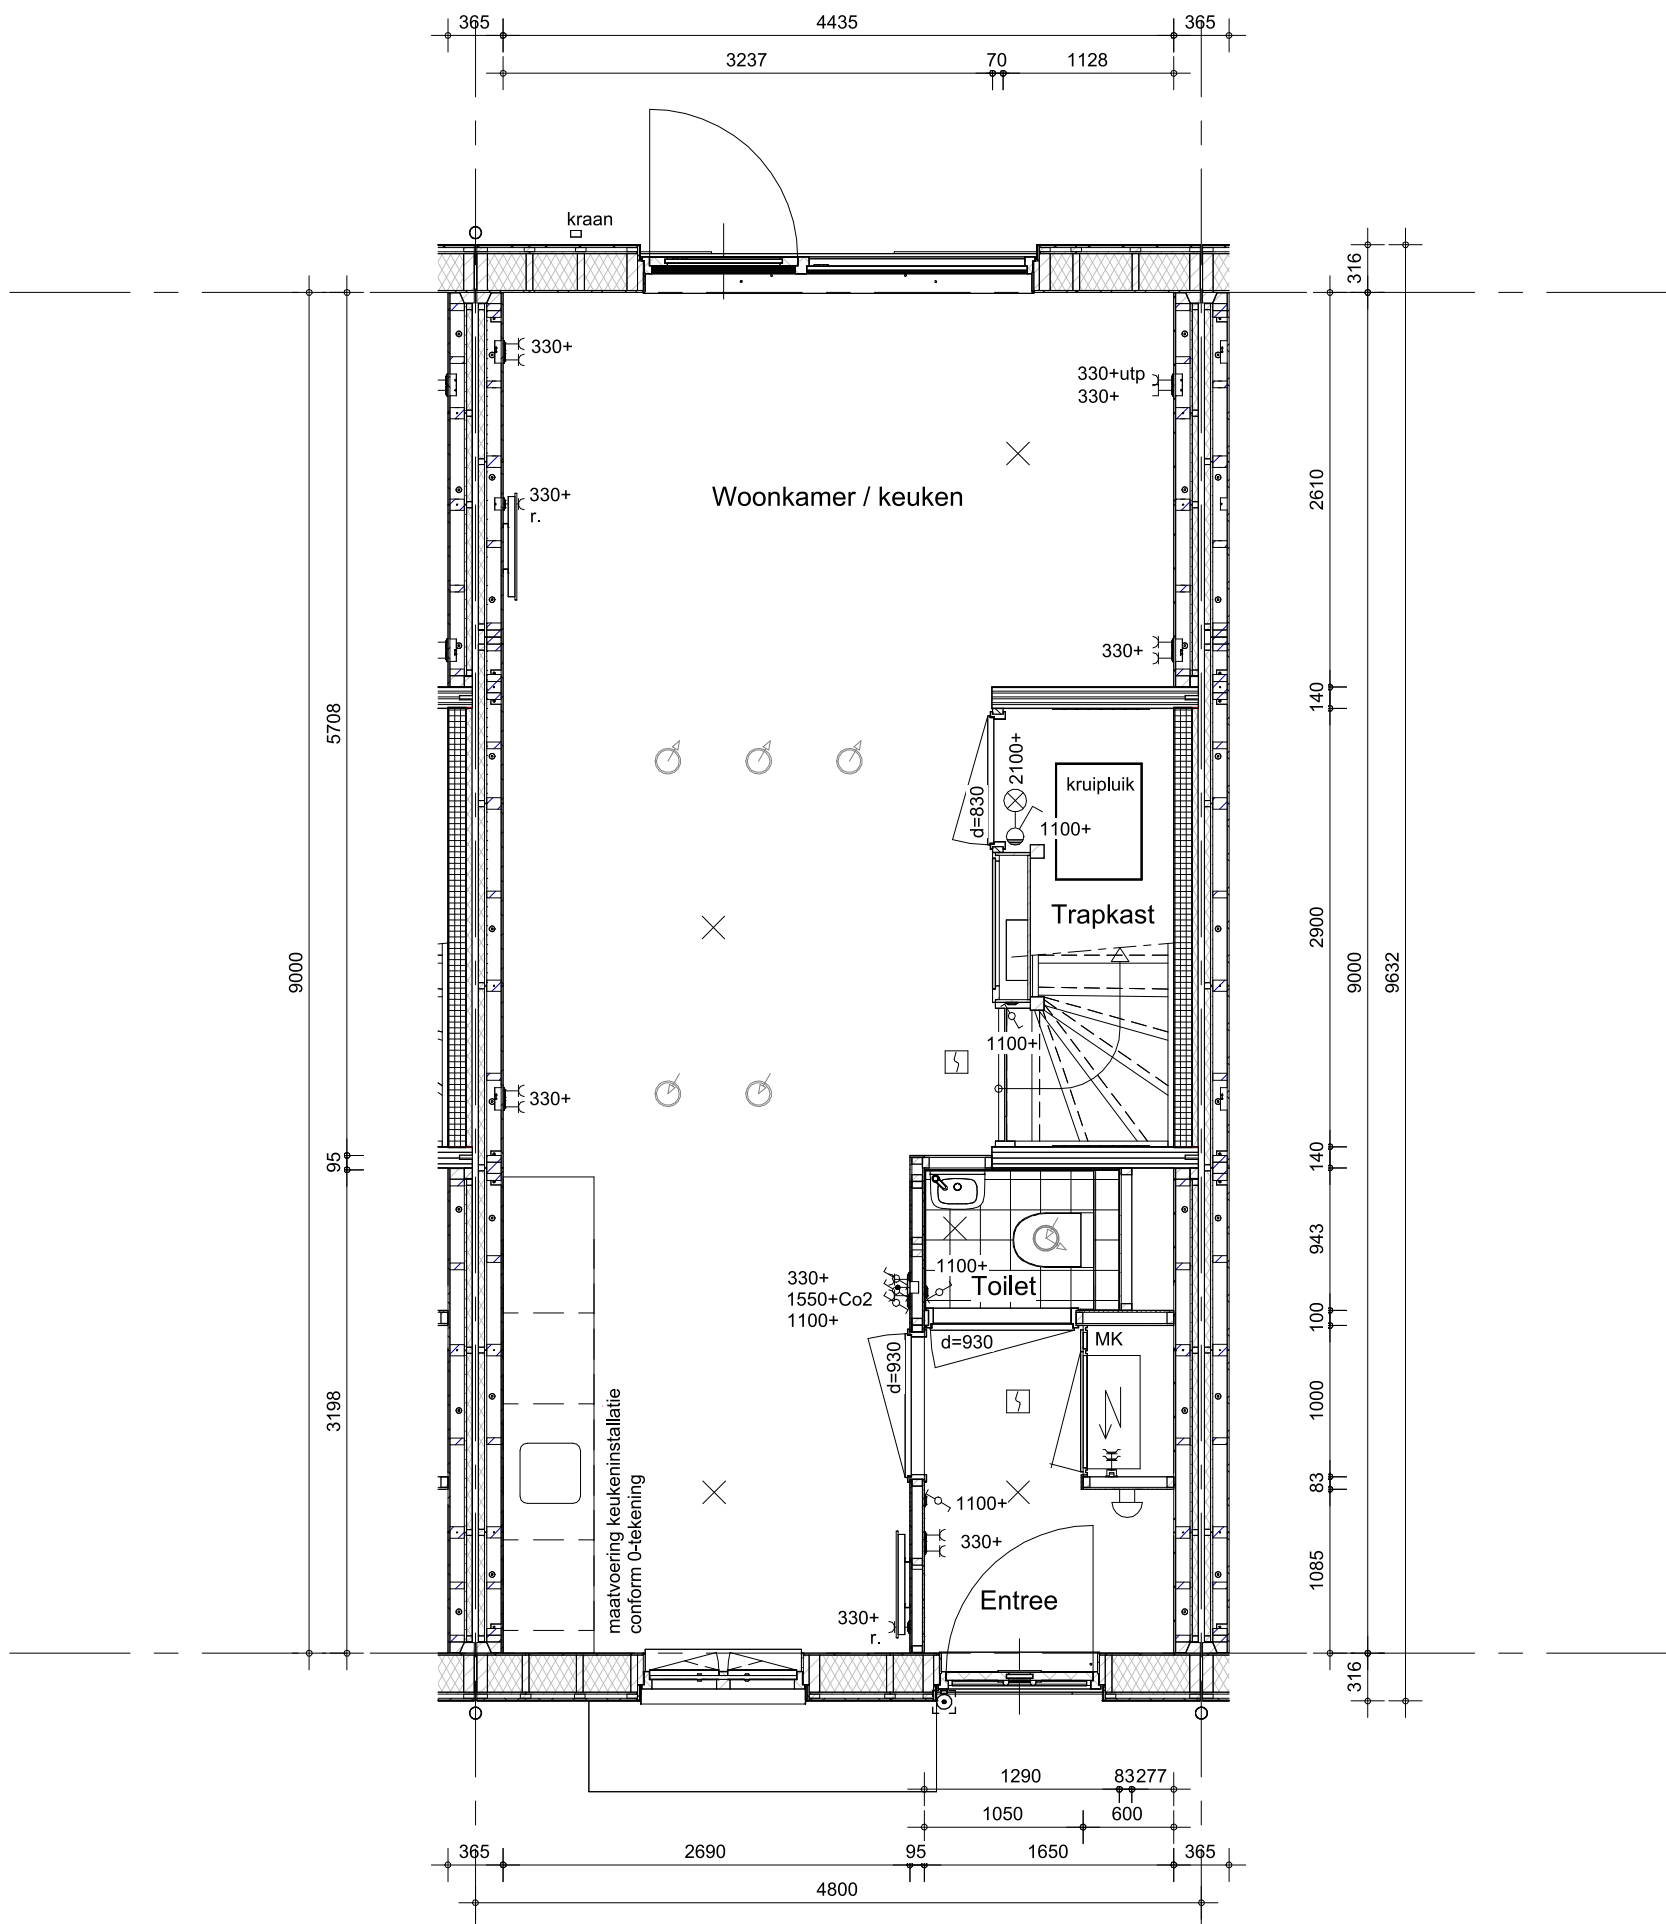

- Hemelwaterafvoeren als aangegeven op situatietekening en gevelaanzichten.
- Verharding als aangegeven op situatietekening en overzicht woningblokken.

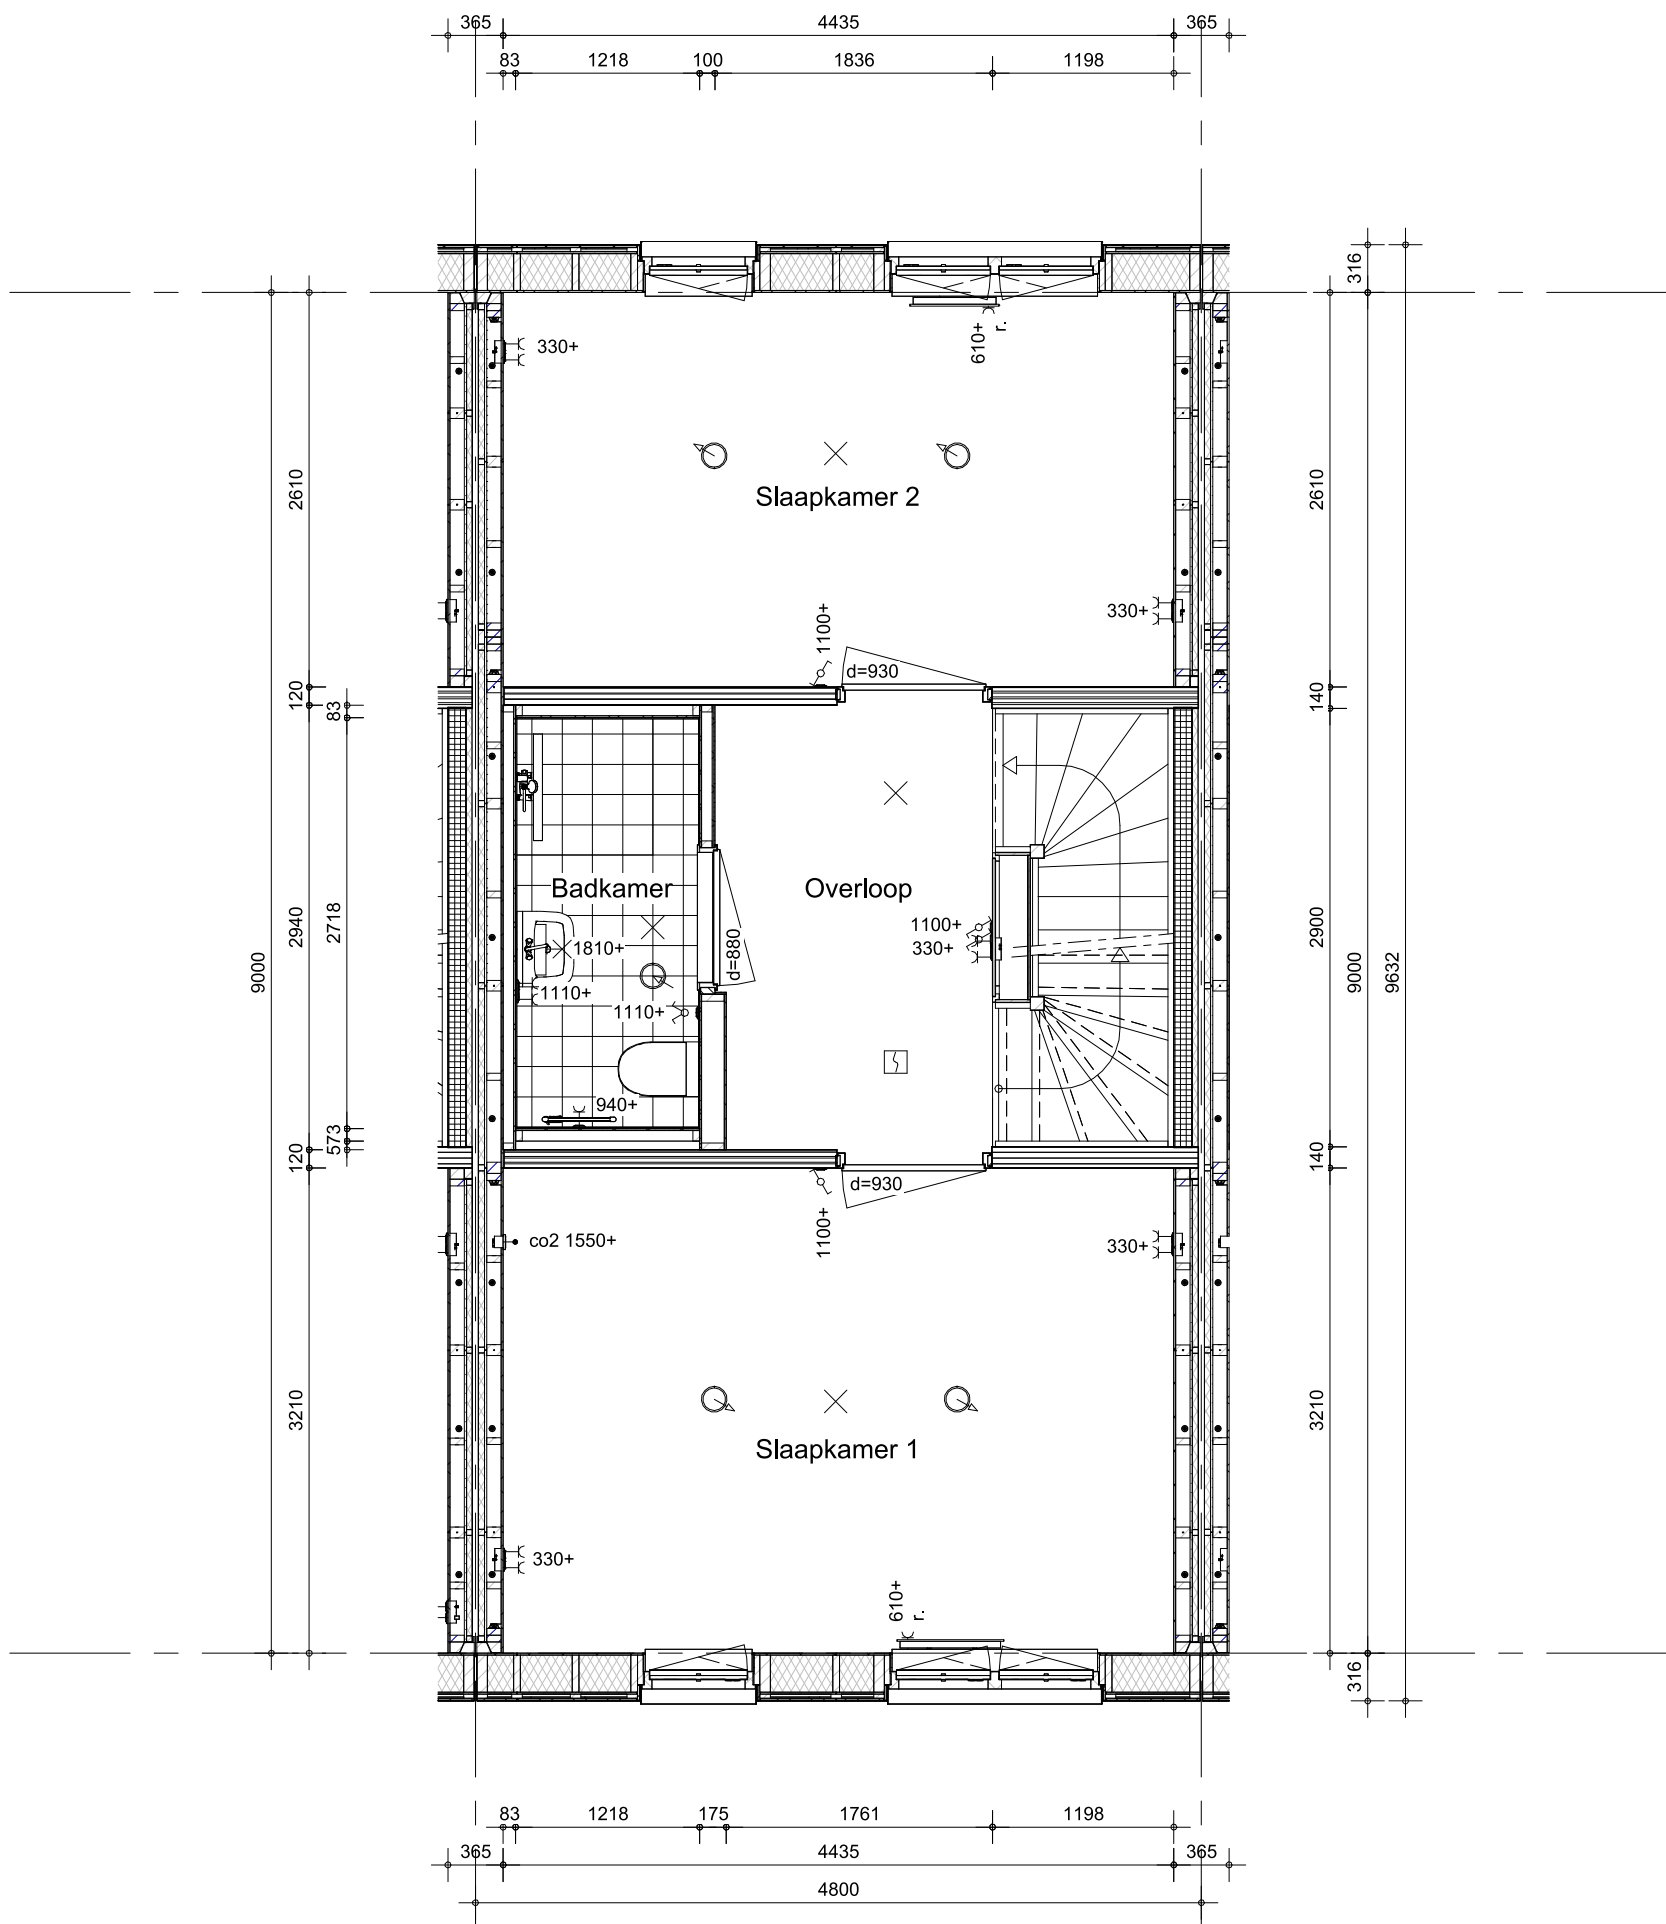


- Hemelwaterafvoeren als aangegeven op situatietekening en gevelaanzichten.

Bouwnummer(s): 102,109,129,135



project
Grote Bottel Deurne
omschrijving
**Type B5
eerste verdieping**

getekend
Flow
status
definitief
project nr
WN50107
tekening nr
V-B5-010
schaal
1:50
datum
01-07-2026
wijz. datum

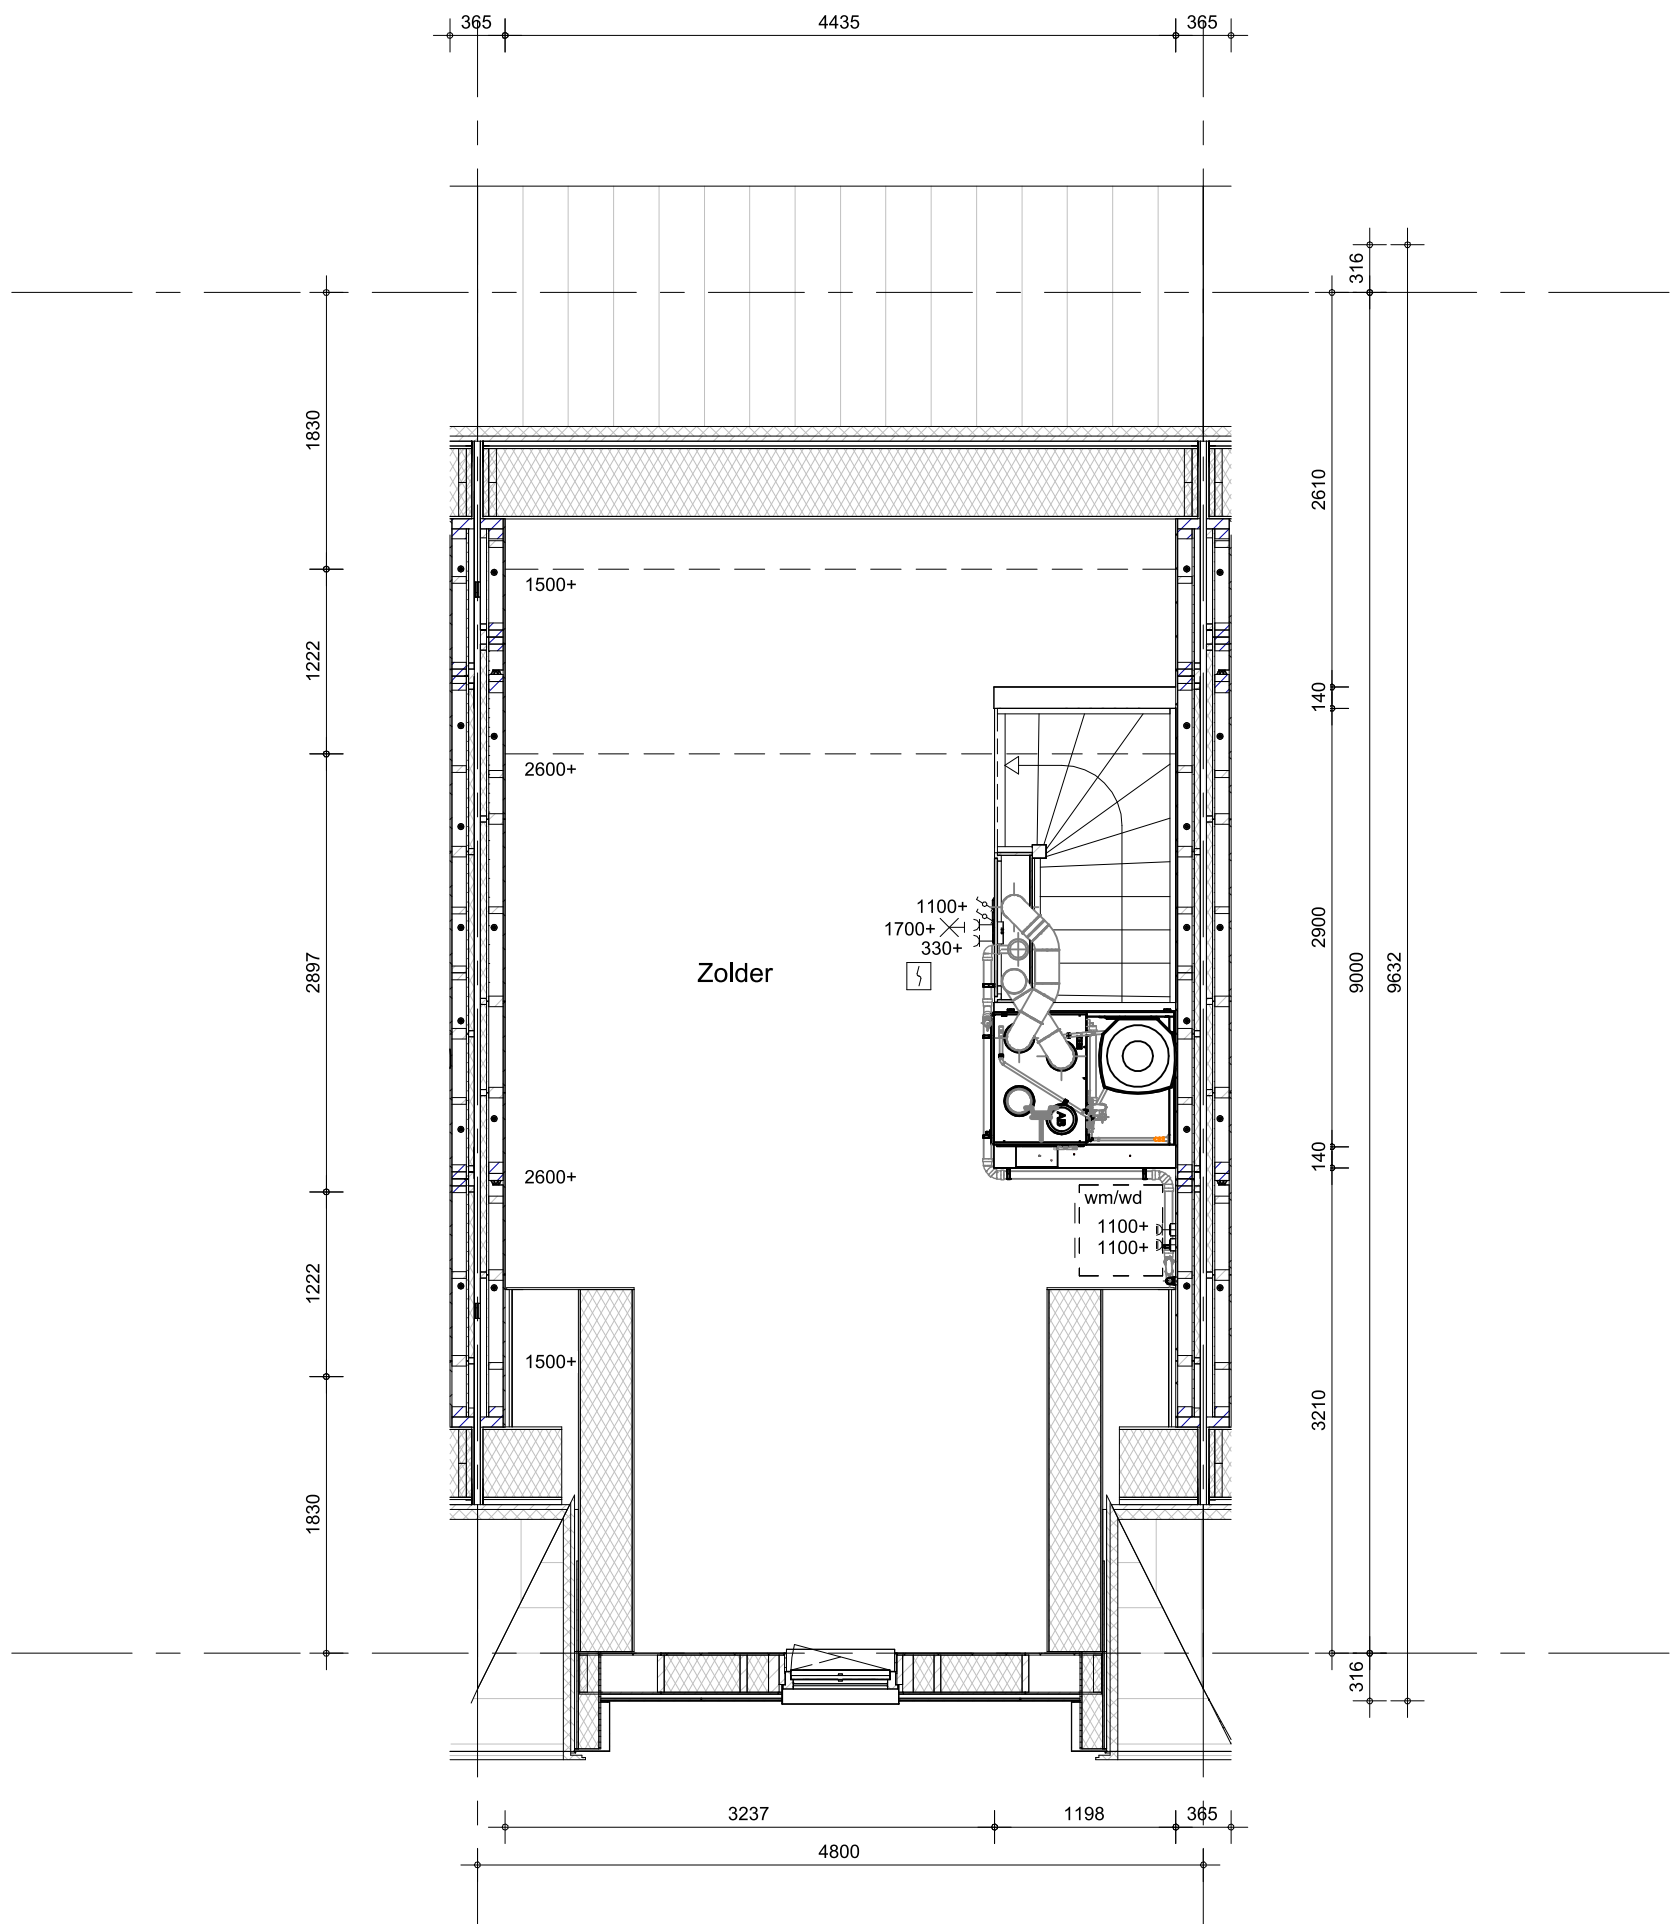


- Hemelwaterafvoeren als aangegeven op situatietekening en gevelaanzichten.

Bouwnummer(s): 102,109,129,135



project
Grote Bottel Deurne
omschrijving
**Type B5
tweede verdieping**

getekend
Flow
status
definitief
project nr
WN50107
tekening nr
V-B5-020
schaal
1:50
datum
01-07-2026
wijz. datum

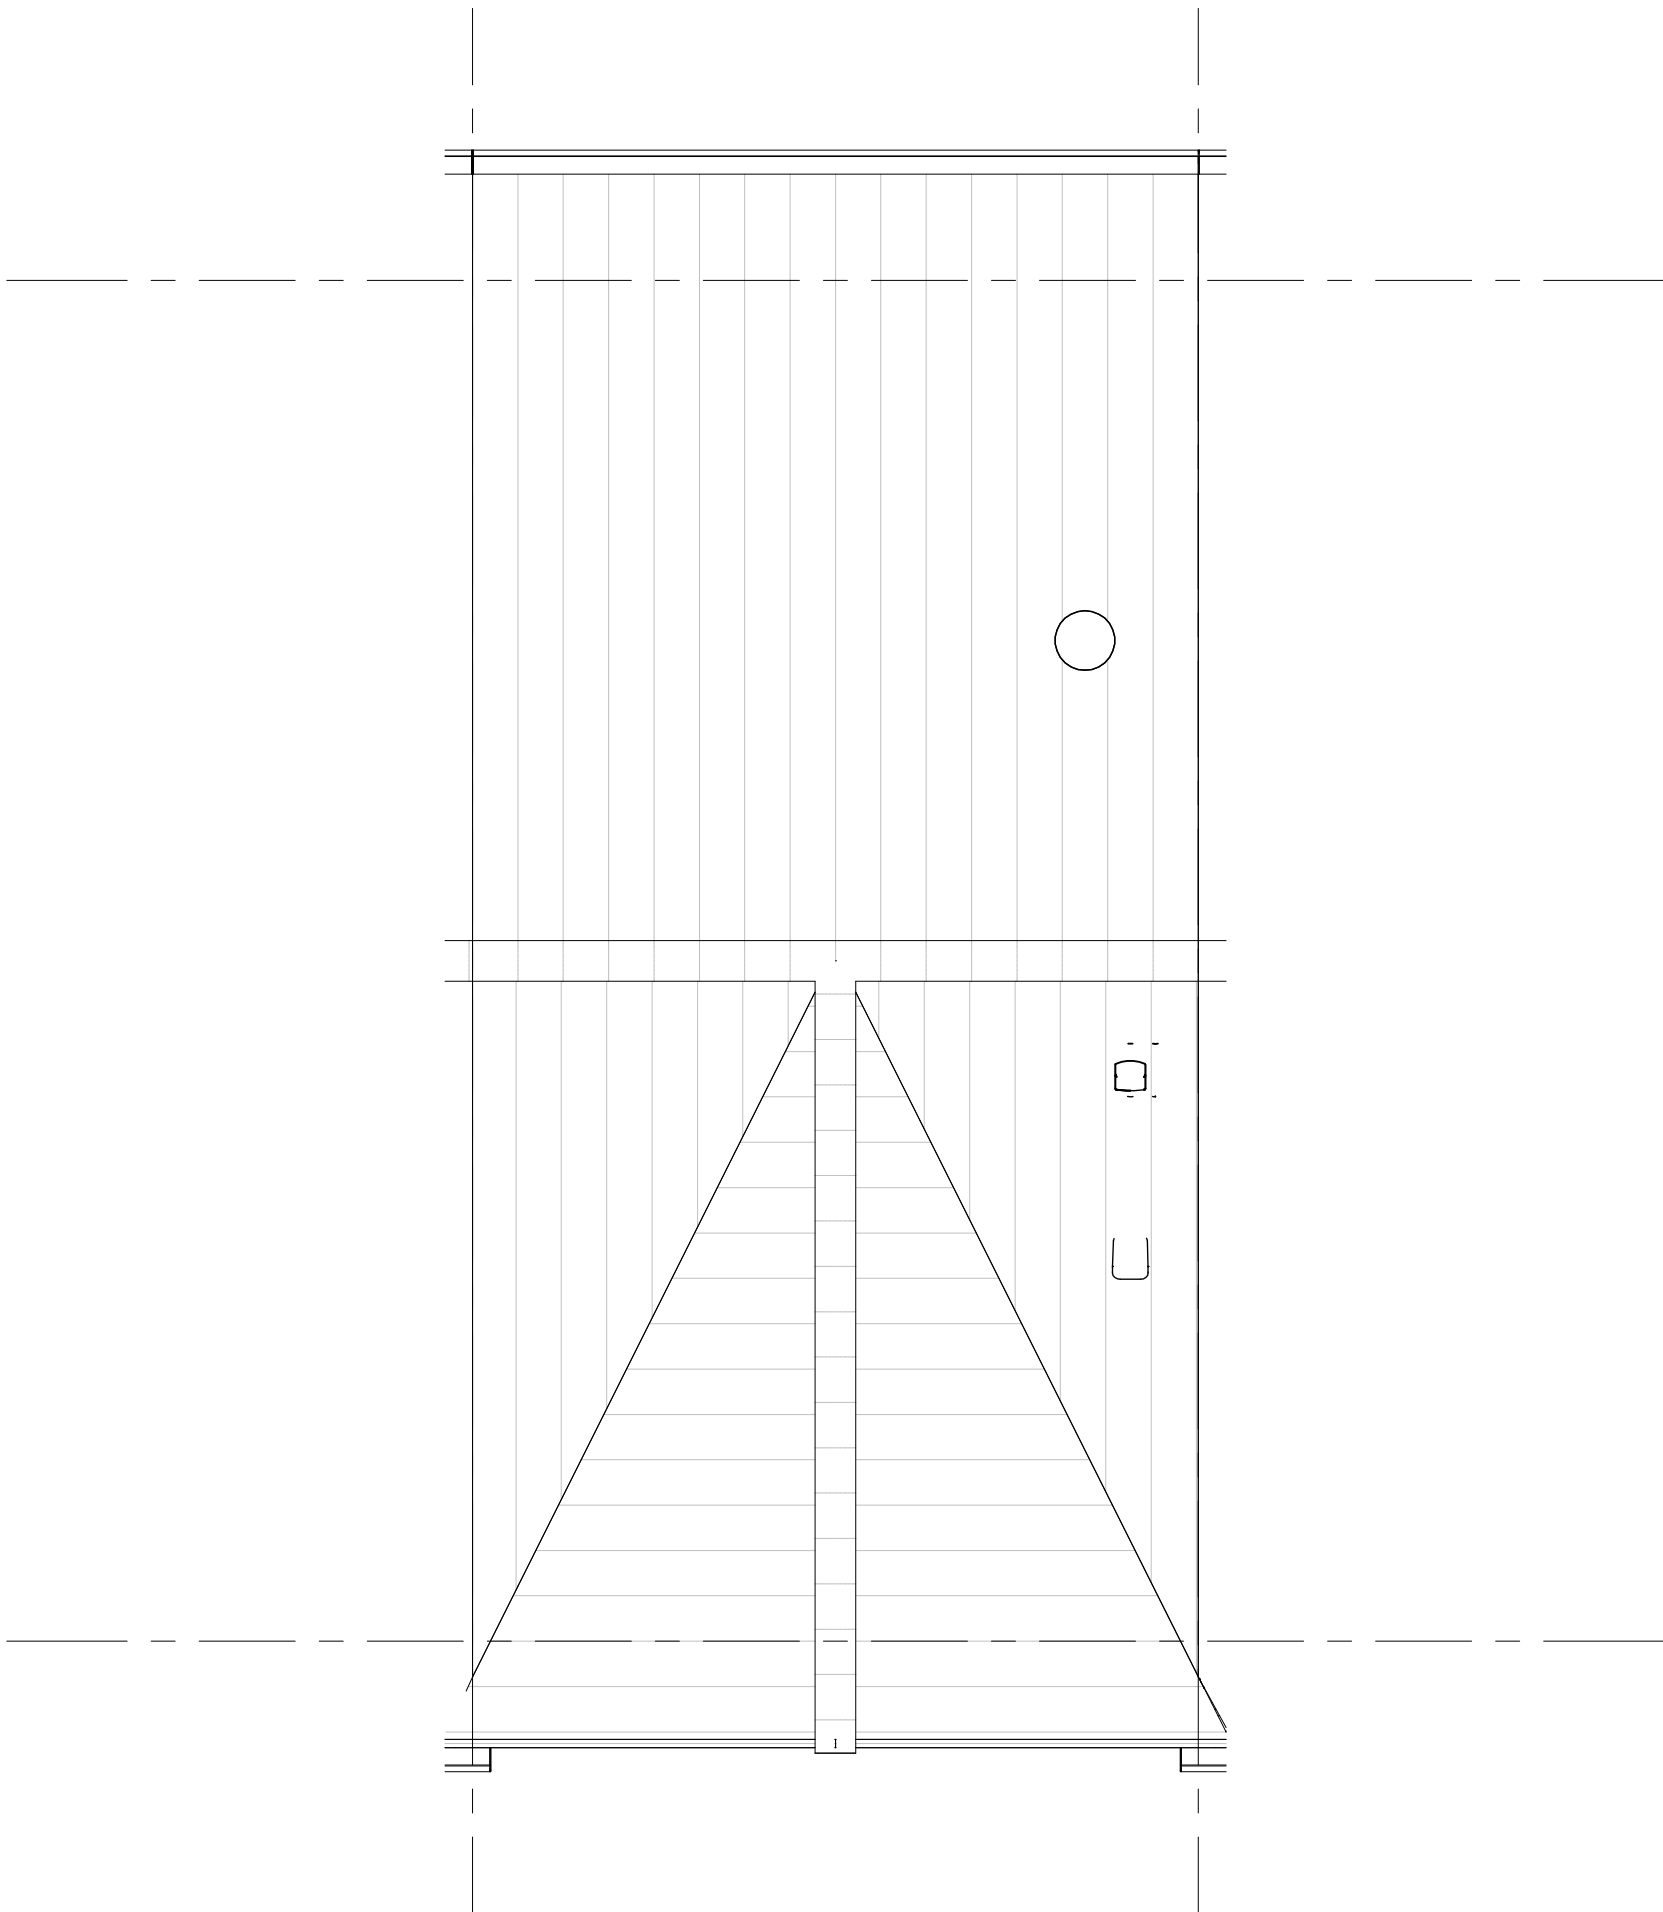

- De definitieve aantallen en posities worden vastgesteld na opgave door de installateur.
- Het aantal en de positie van de PV-panelen op deze tekening zijn indicatief.
- Hemelwaterafvoeren als aangegeven op situatietekening en gevelaanzichten.



project
Grote Bottel Deurne

omschrijving
**Type B5
dak**

getekend
Flow

status
definitief


project nr
WN50107

tekening nr
V-B5-030

schaal
1:50

datum
01-07-2026

wijz. datum

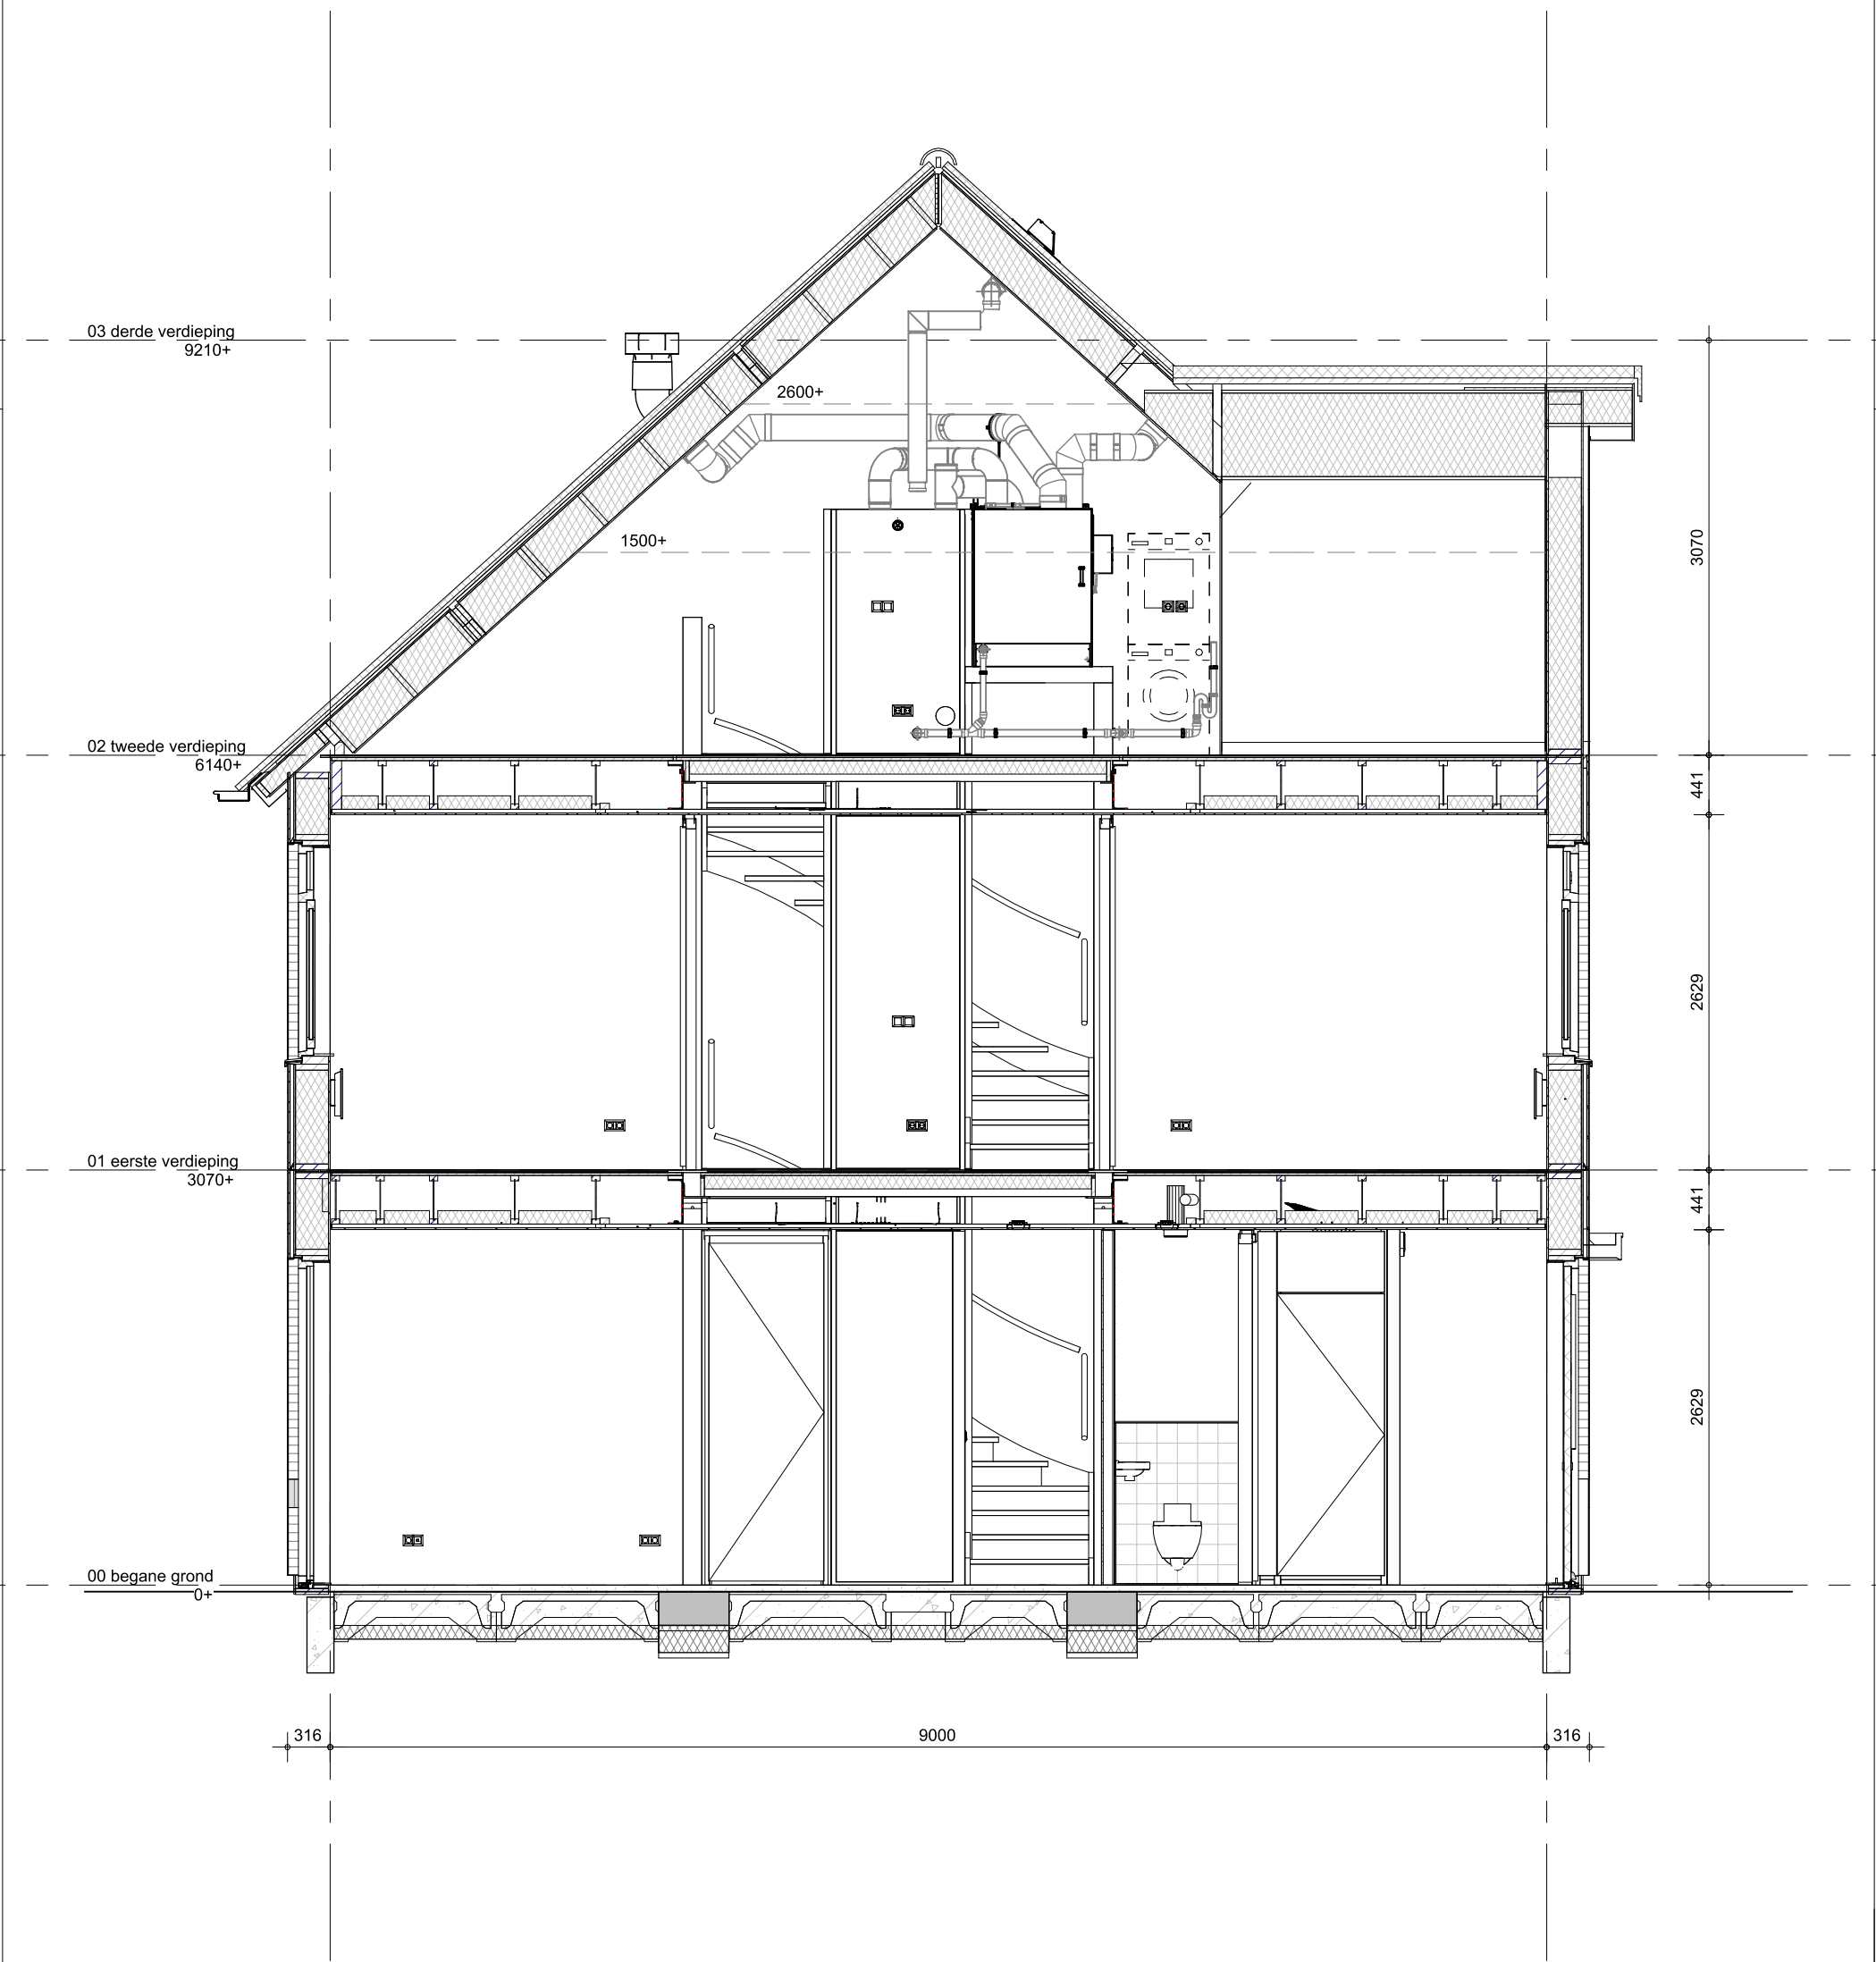

Bouwnummer(s): 102,109,129,135



project
Grote Bottel Deurne
omschrijving
**Type B5
doorsnede**

getekend Flow	schaal 1:50
status definitief	datum 01-07-2026
project nr WN50107	wijz. datum
tekening nr V-B5-360	