






- Hemelwaterafvoeren als aangegeven op situatietekening en gevelaanzichten.
- Verharding als aangegeven op situatietekening en overzicht woningblokken.

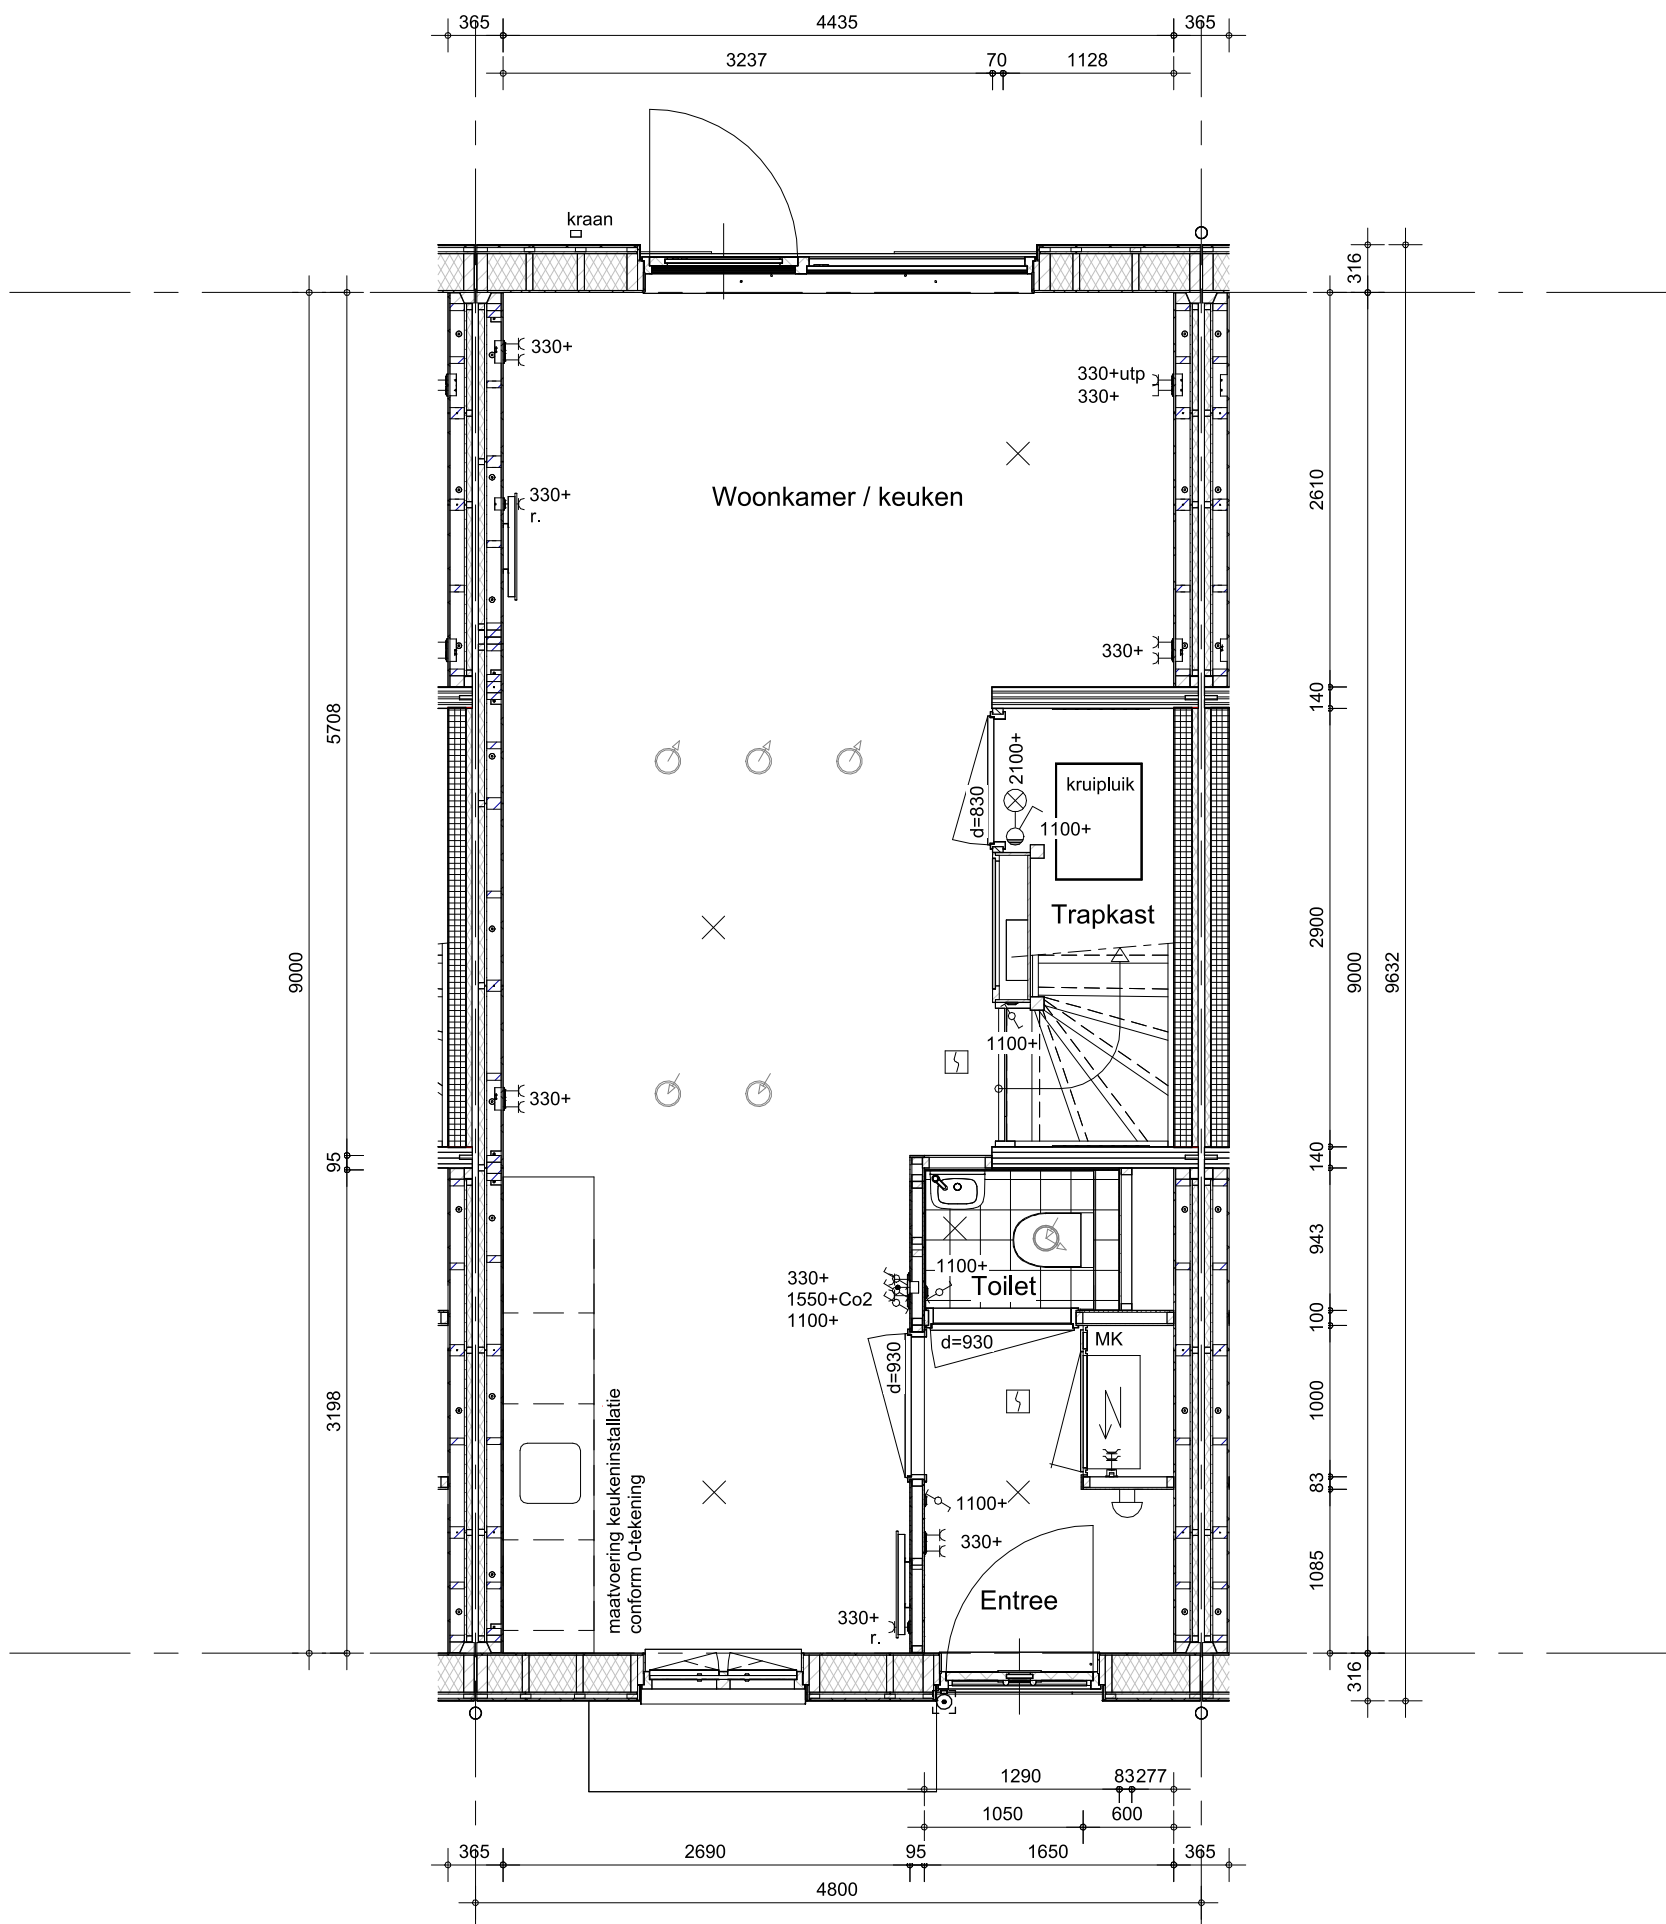

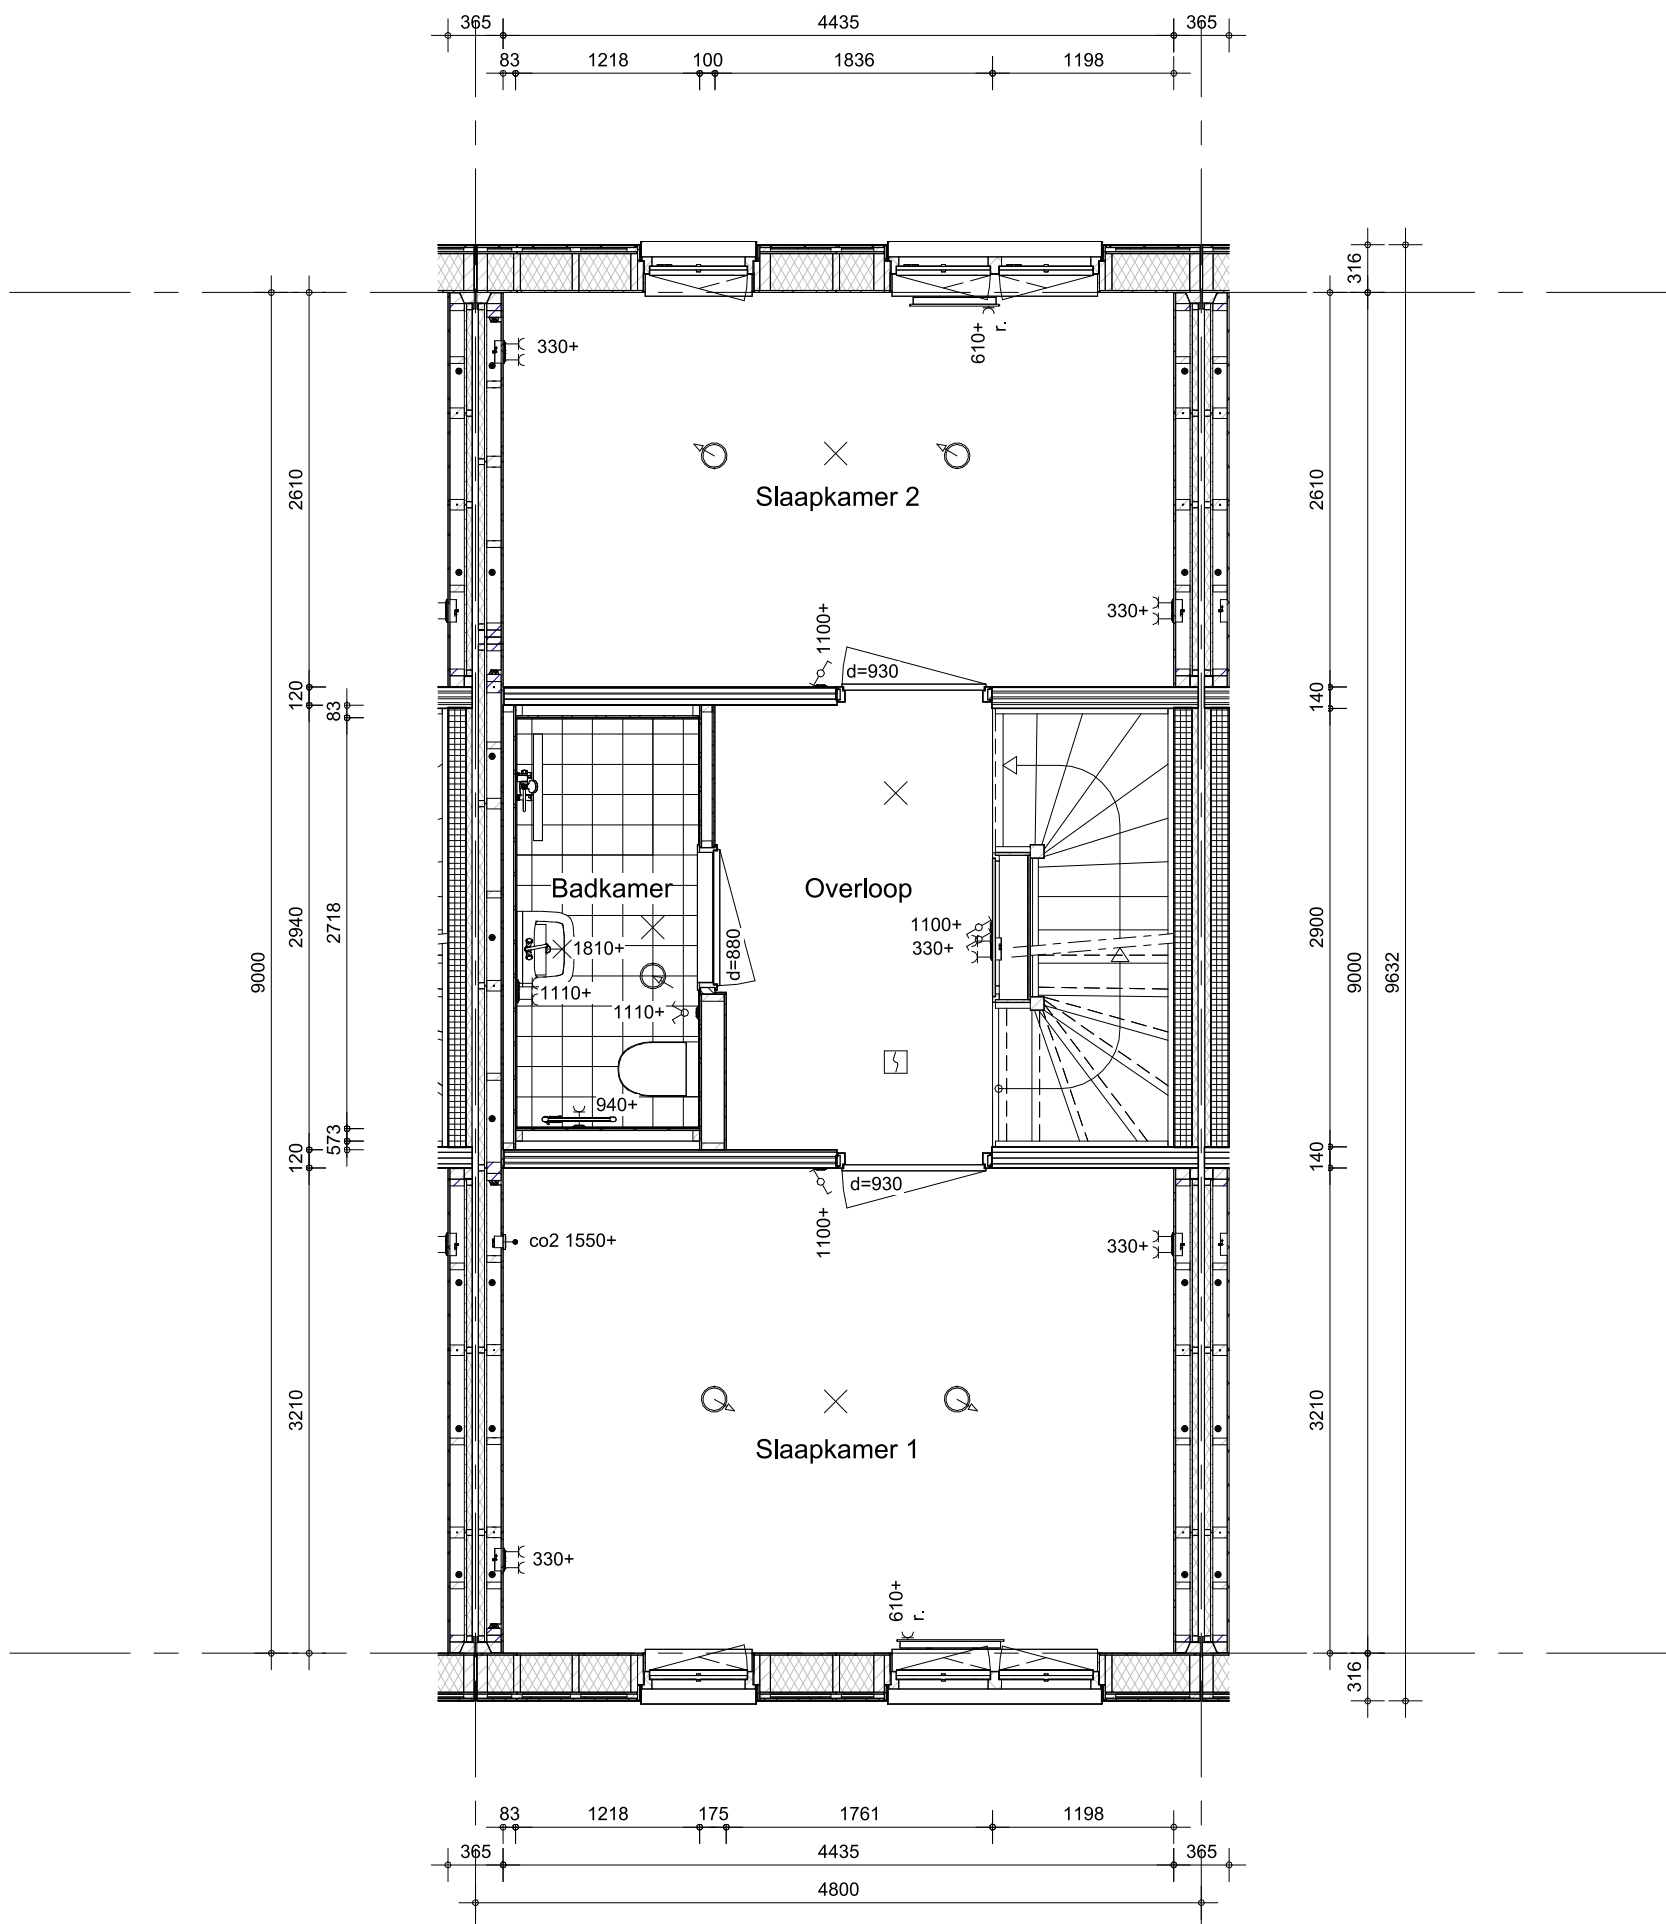

- Hemelwaterafvoeren als aangegeven op situatietekening en gevelaanzichten.




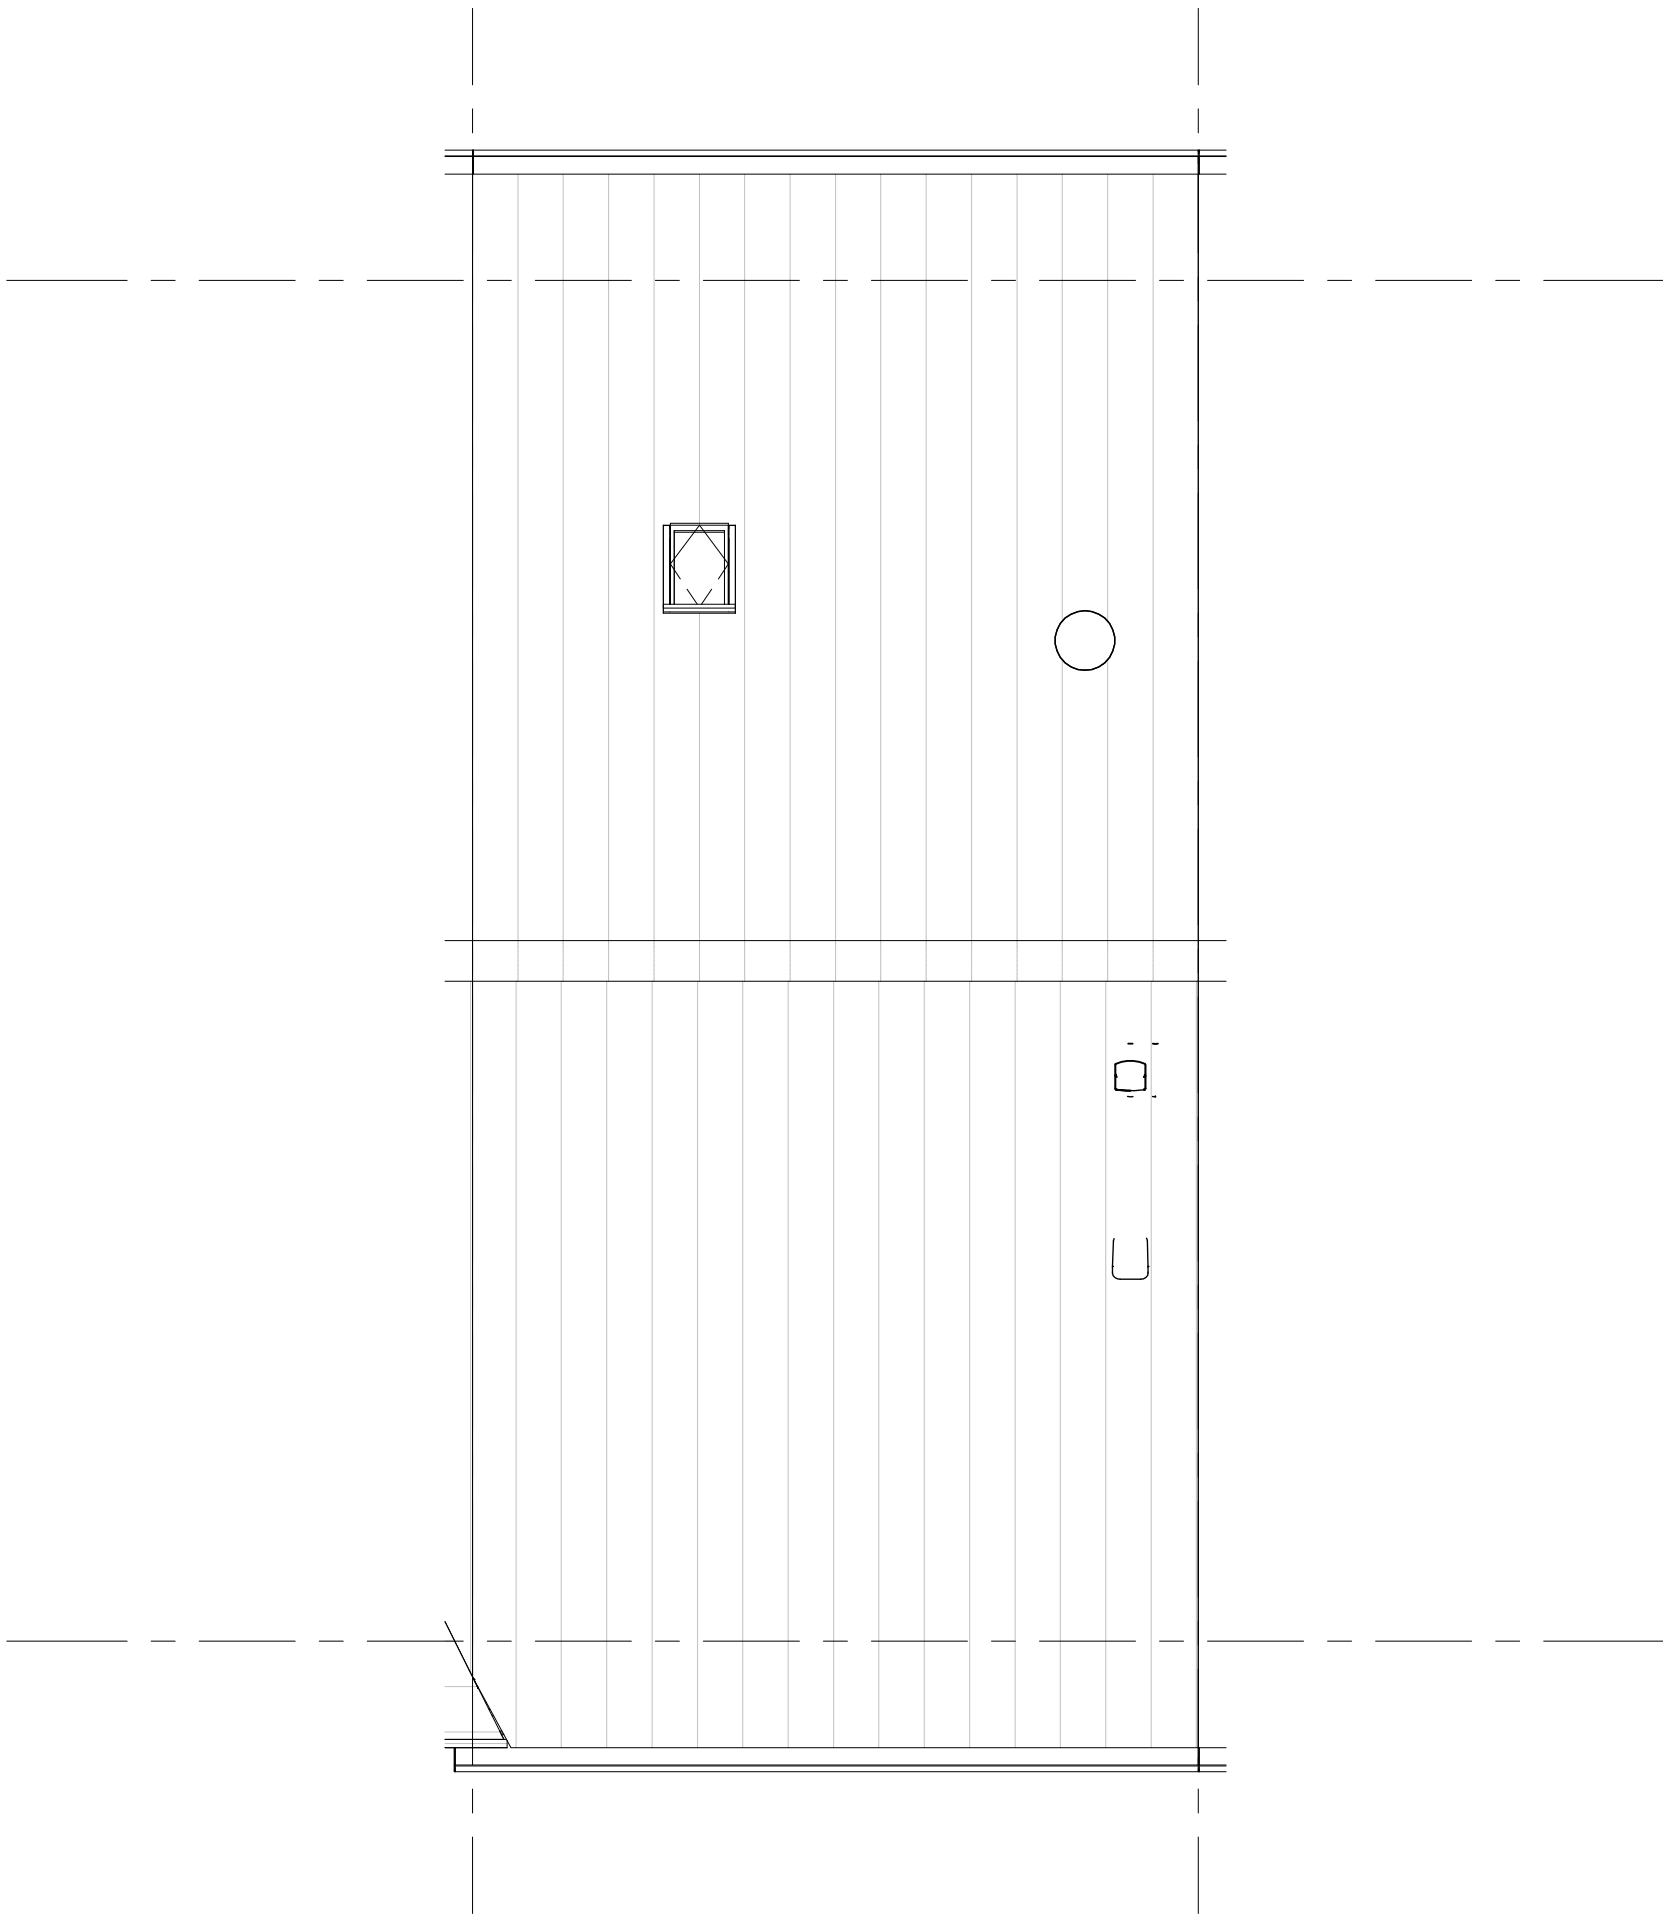

- De definitieve aantallen en posities worden vastgesteld na opgave door de installateur.
- Het aantal en de positie van de PV-panelen op deze tekening zijn indicatief.
- Hemelwaterafvoeren als aangegeven op situatietekening en gevelaanzichten.



project	Grote Bottel Deurne	getekend	Flow	schaal	1:50
		status	definitief	datum	01-07-2026
omschrijving	Type B1 dak	project nr	WN50107	wijz. datum	
		tekening nr	V-B1-030		

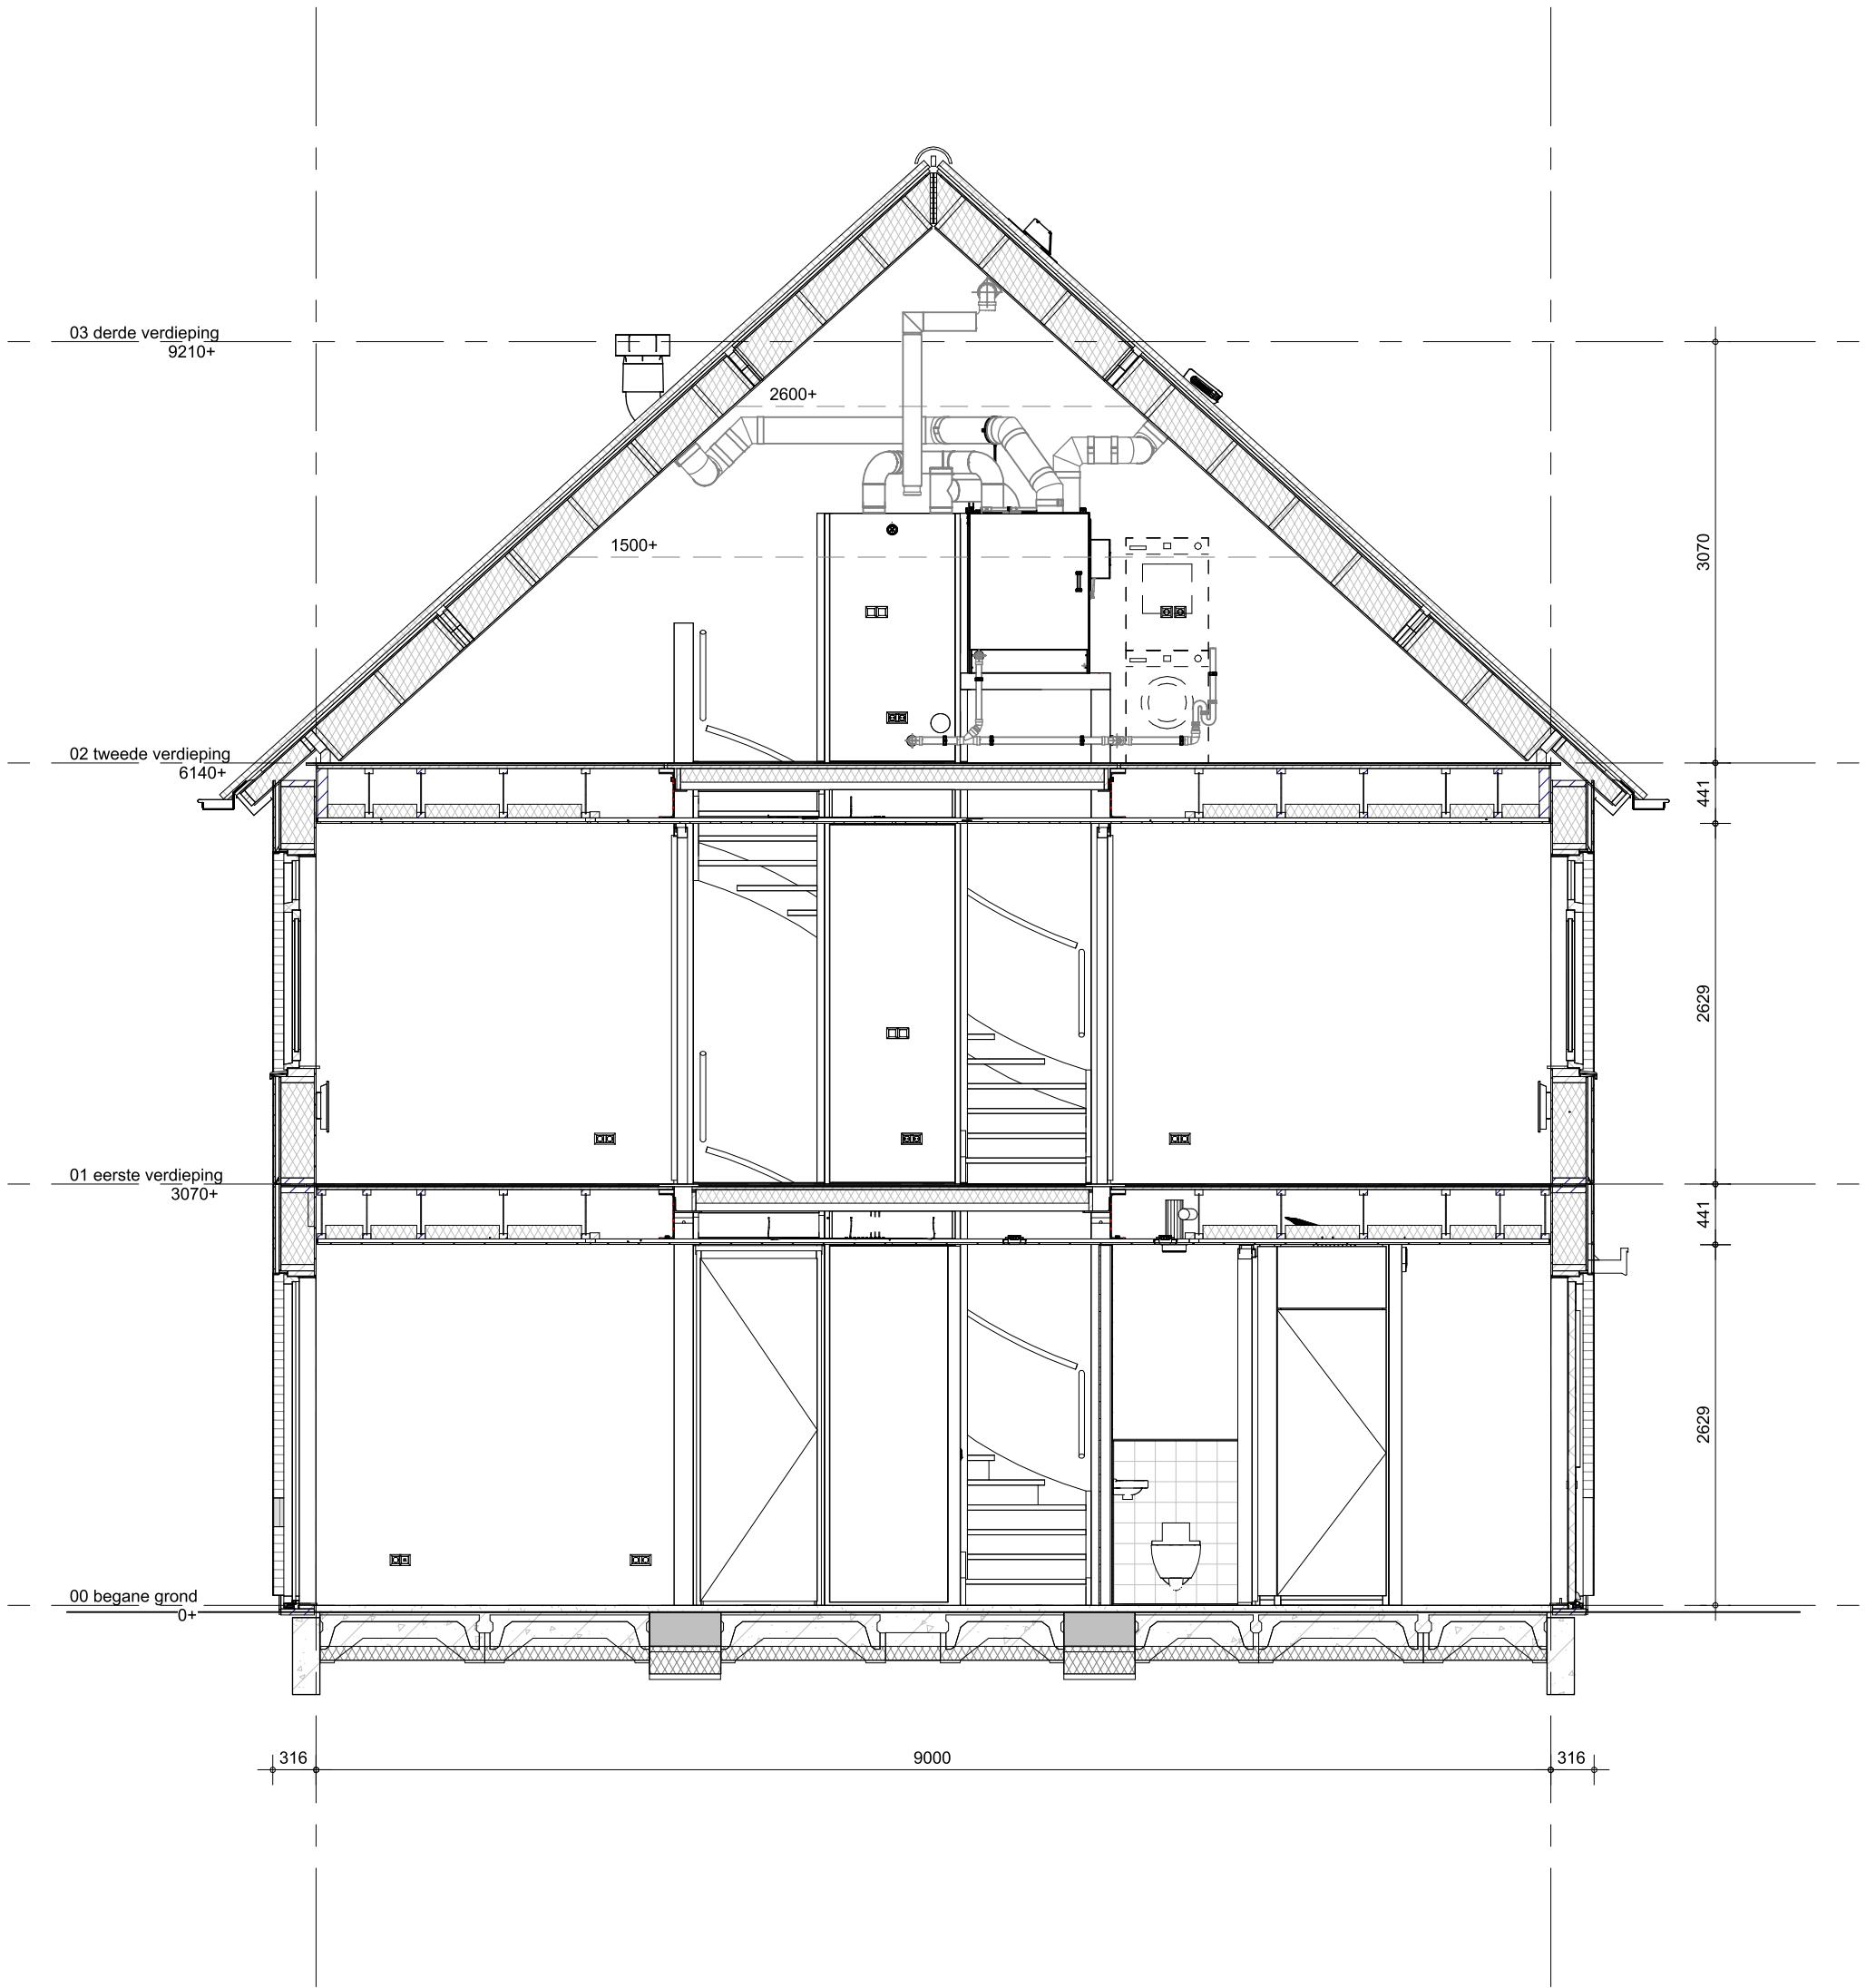

Bouwnummer(s): 103,107,130,133,136



project
Grote Bottel Deurne
omschrijving
**Type B1
doorsnede**

getekend Flow	schaal 1:50
status definitief	datum 01-07-2026
project nr WN50107	wijz. datum
tekening nr V-B1-360	