


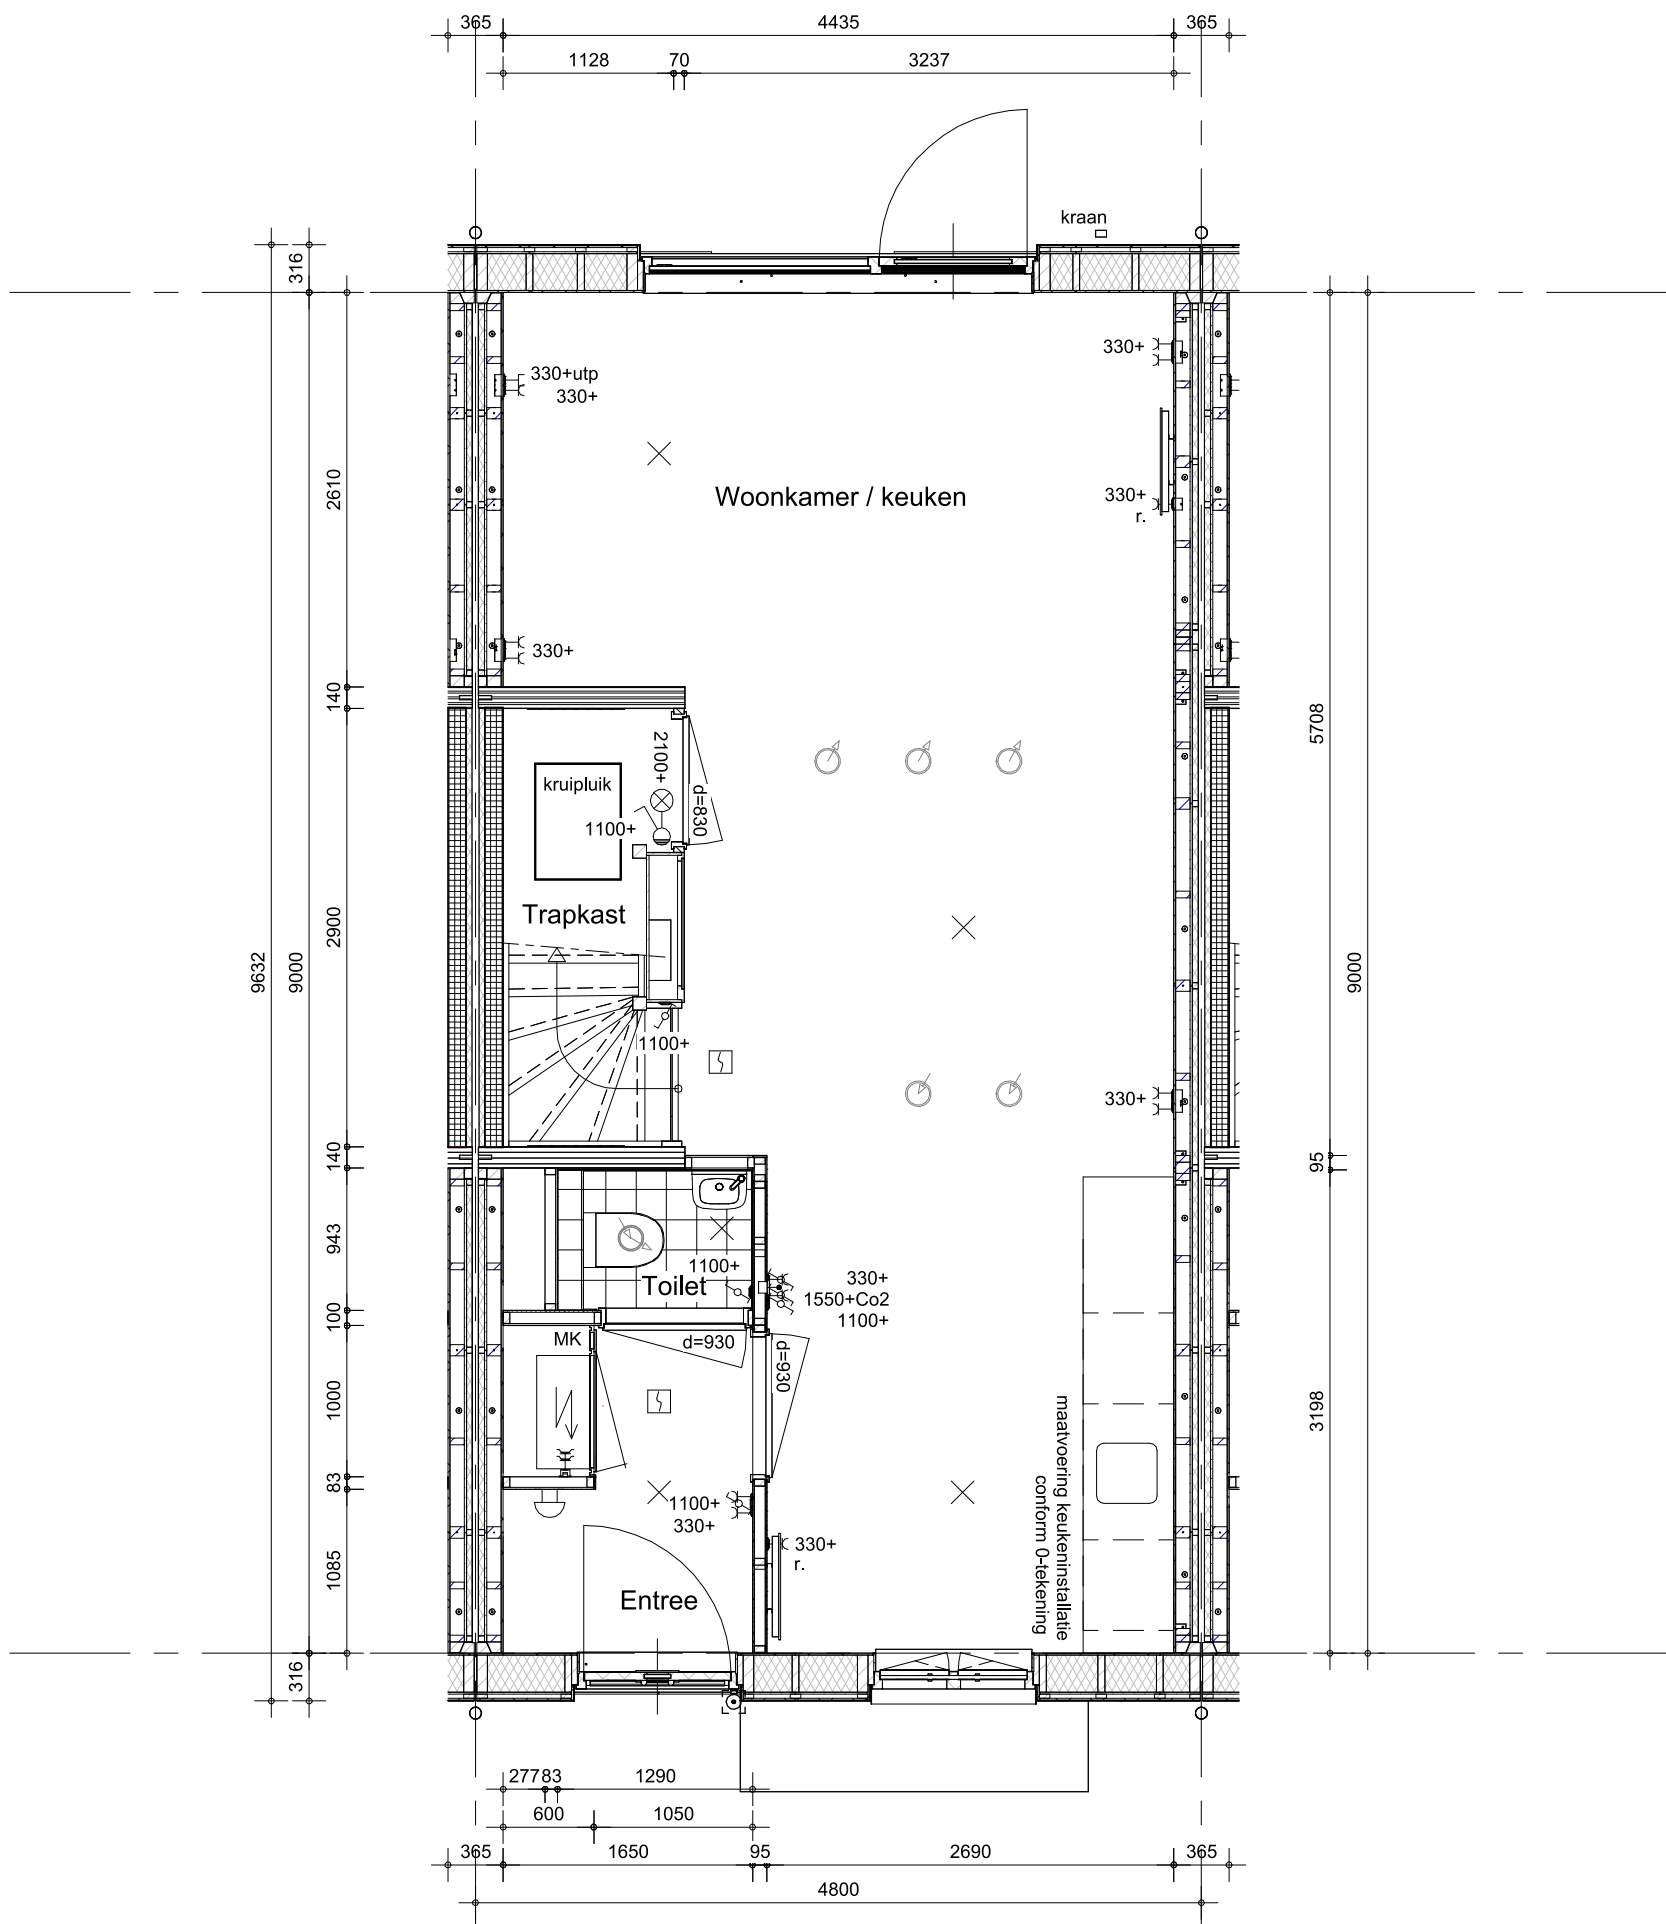


- Hemelwaterafvoeren als aangegeven op situatietekening en gevelaanzichten.
- Terrastegels als aangegeven op situatietekening en overzicht woningblokken.

Bouwnummer(s): 104,108,134,137



project
Grote Bottel Deurne
omschrijving
**Type B2
begane grond**

getekend	Flow	schaal	1:50
status	definitief	datum	01-07-2026
project nr	WN50107	wijz. datum	
tekening nr	V-B2-000		

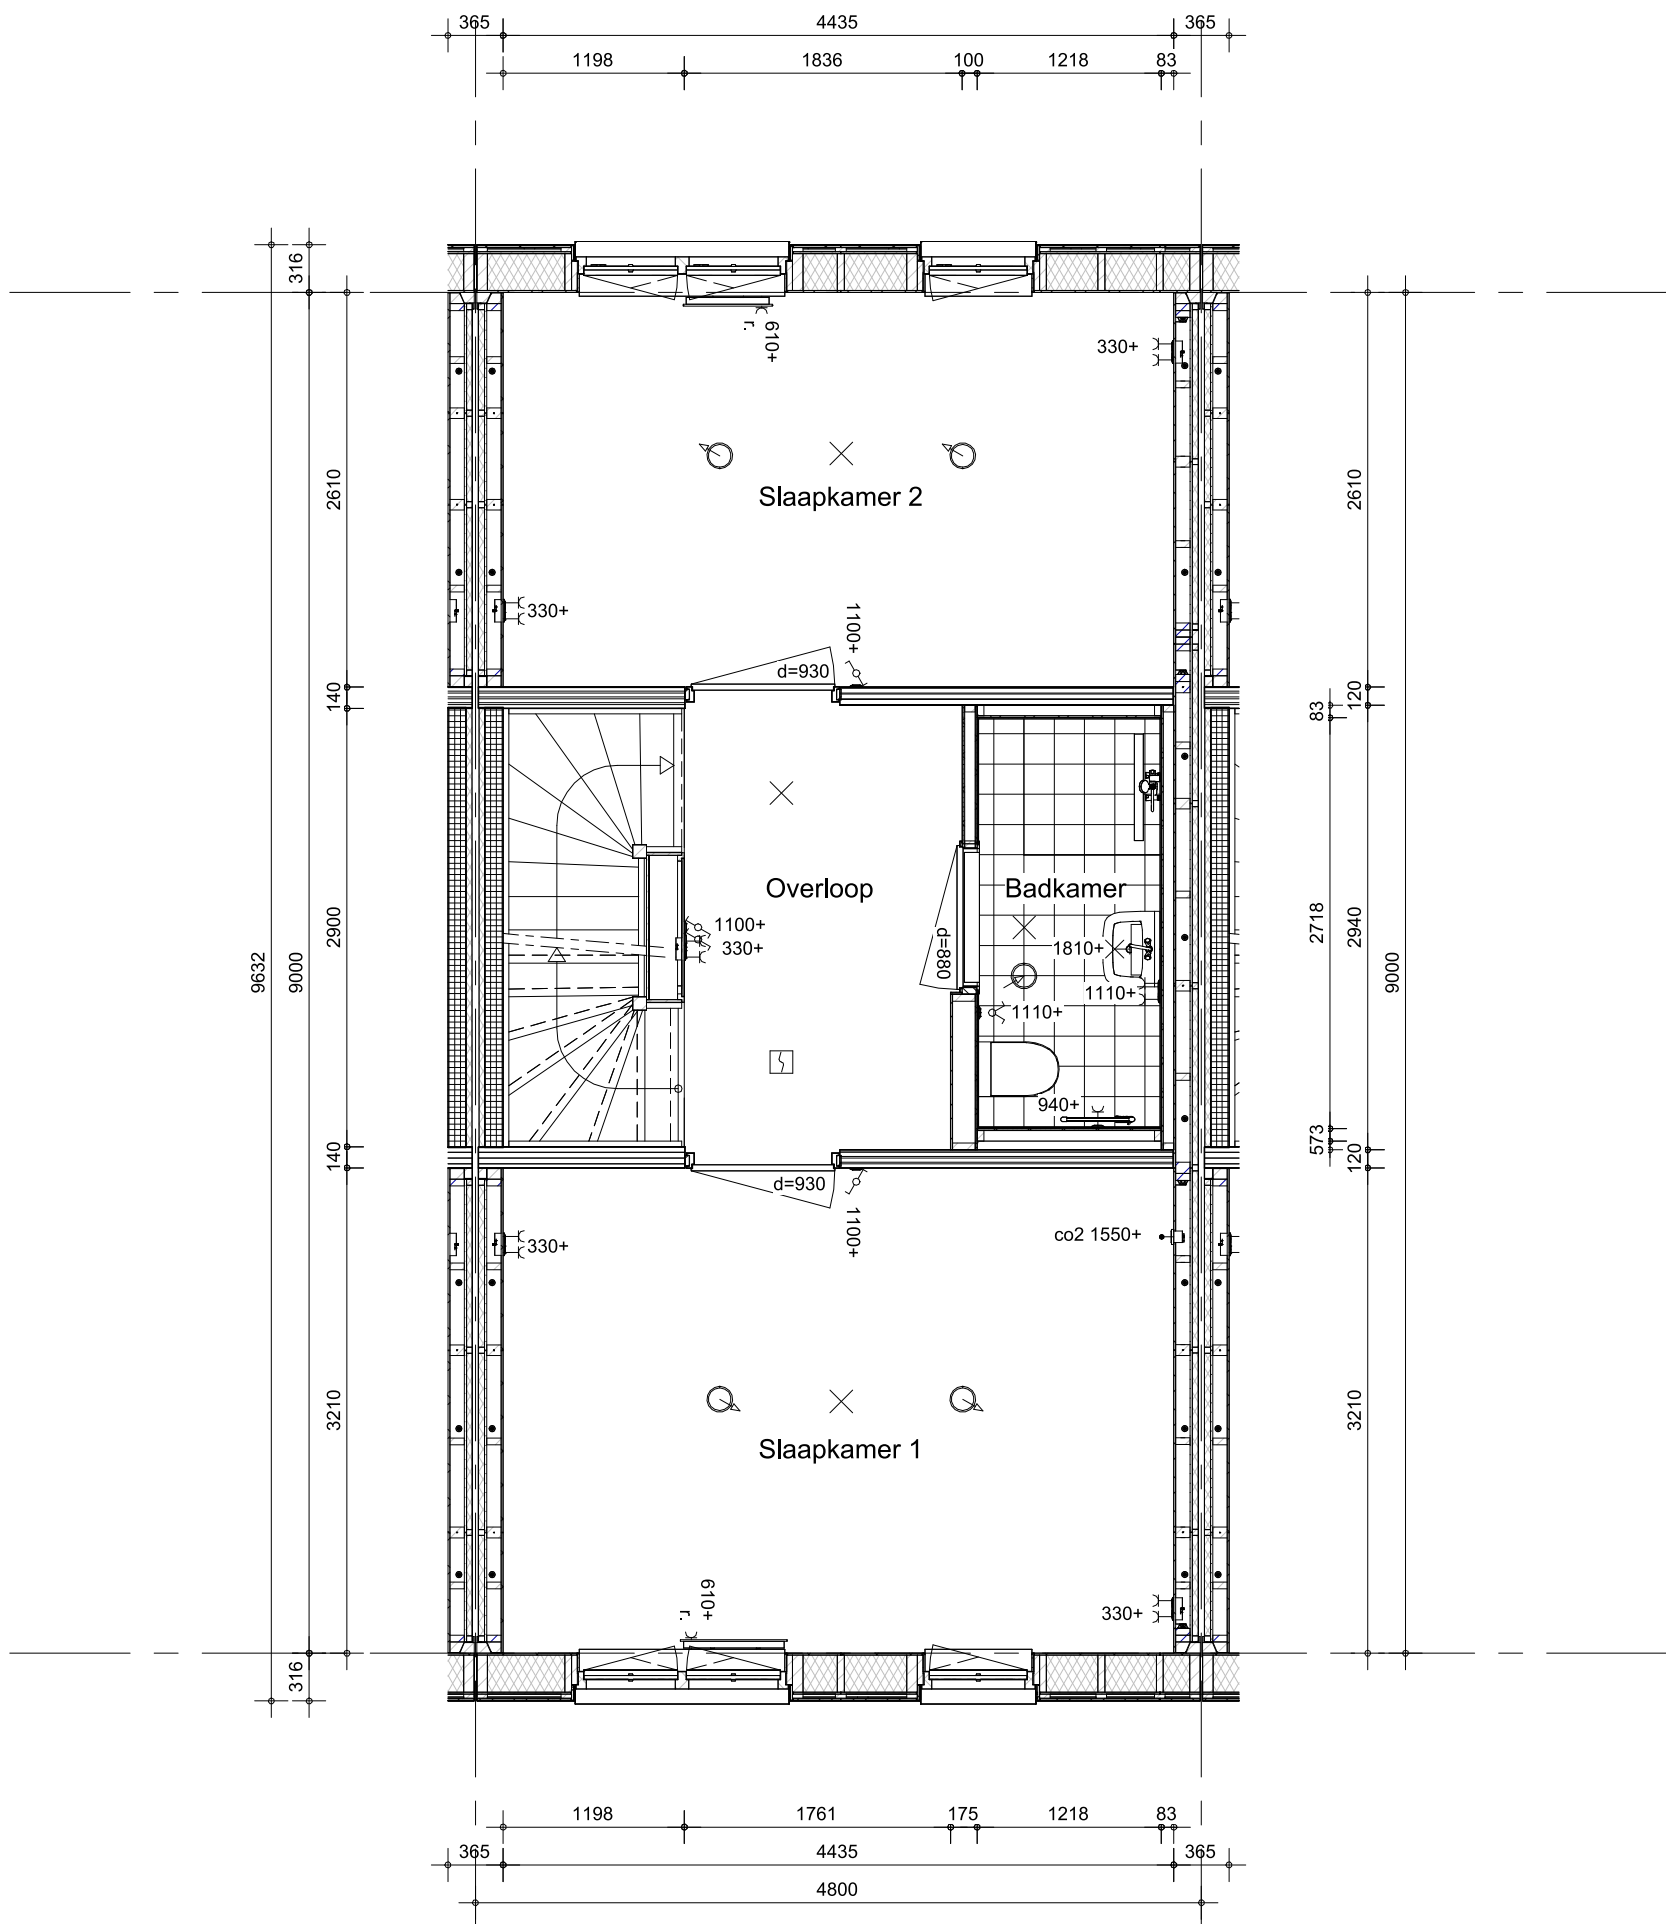


- Hemelwaterafvoeren als aangegeven op situatietekening en gevelaanzichten.

Bouwnummer(s): 104,108,134,137



project
Grote Bottel Deurne
omschrijving
**Type B2
eerste verdieping**

getekend
Flow
status
definitief
project nr
WN50107
tekening nr
V-B2-010
schaal
1:50
datum
01-07-2026
wijz. datum

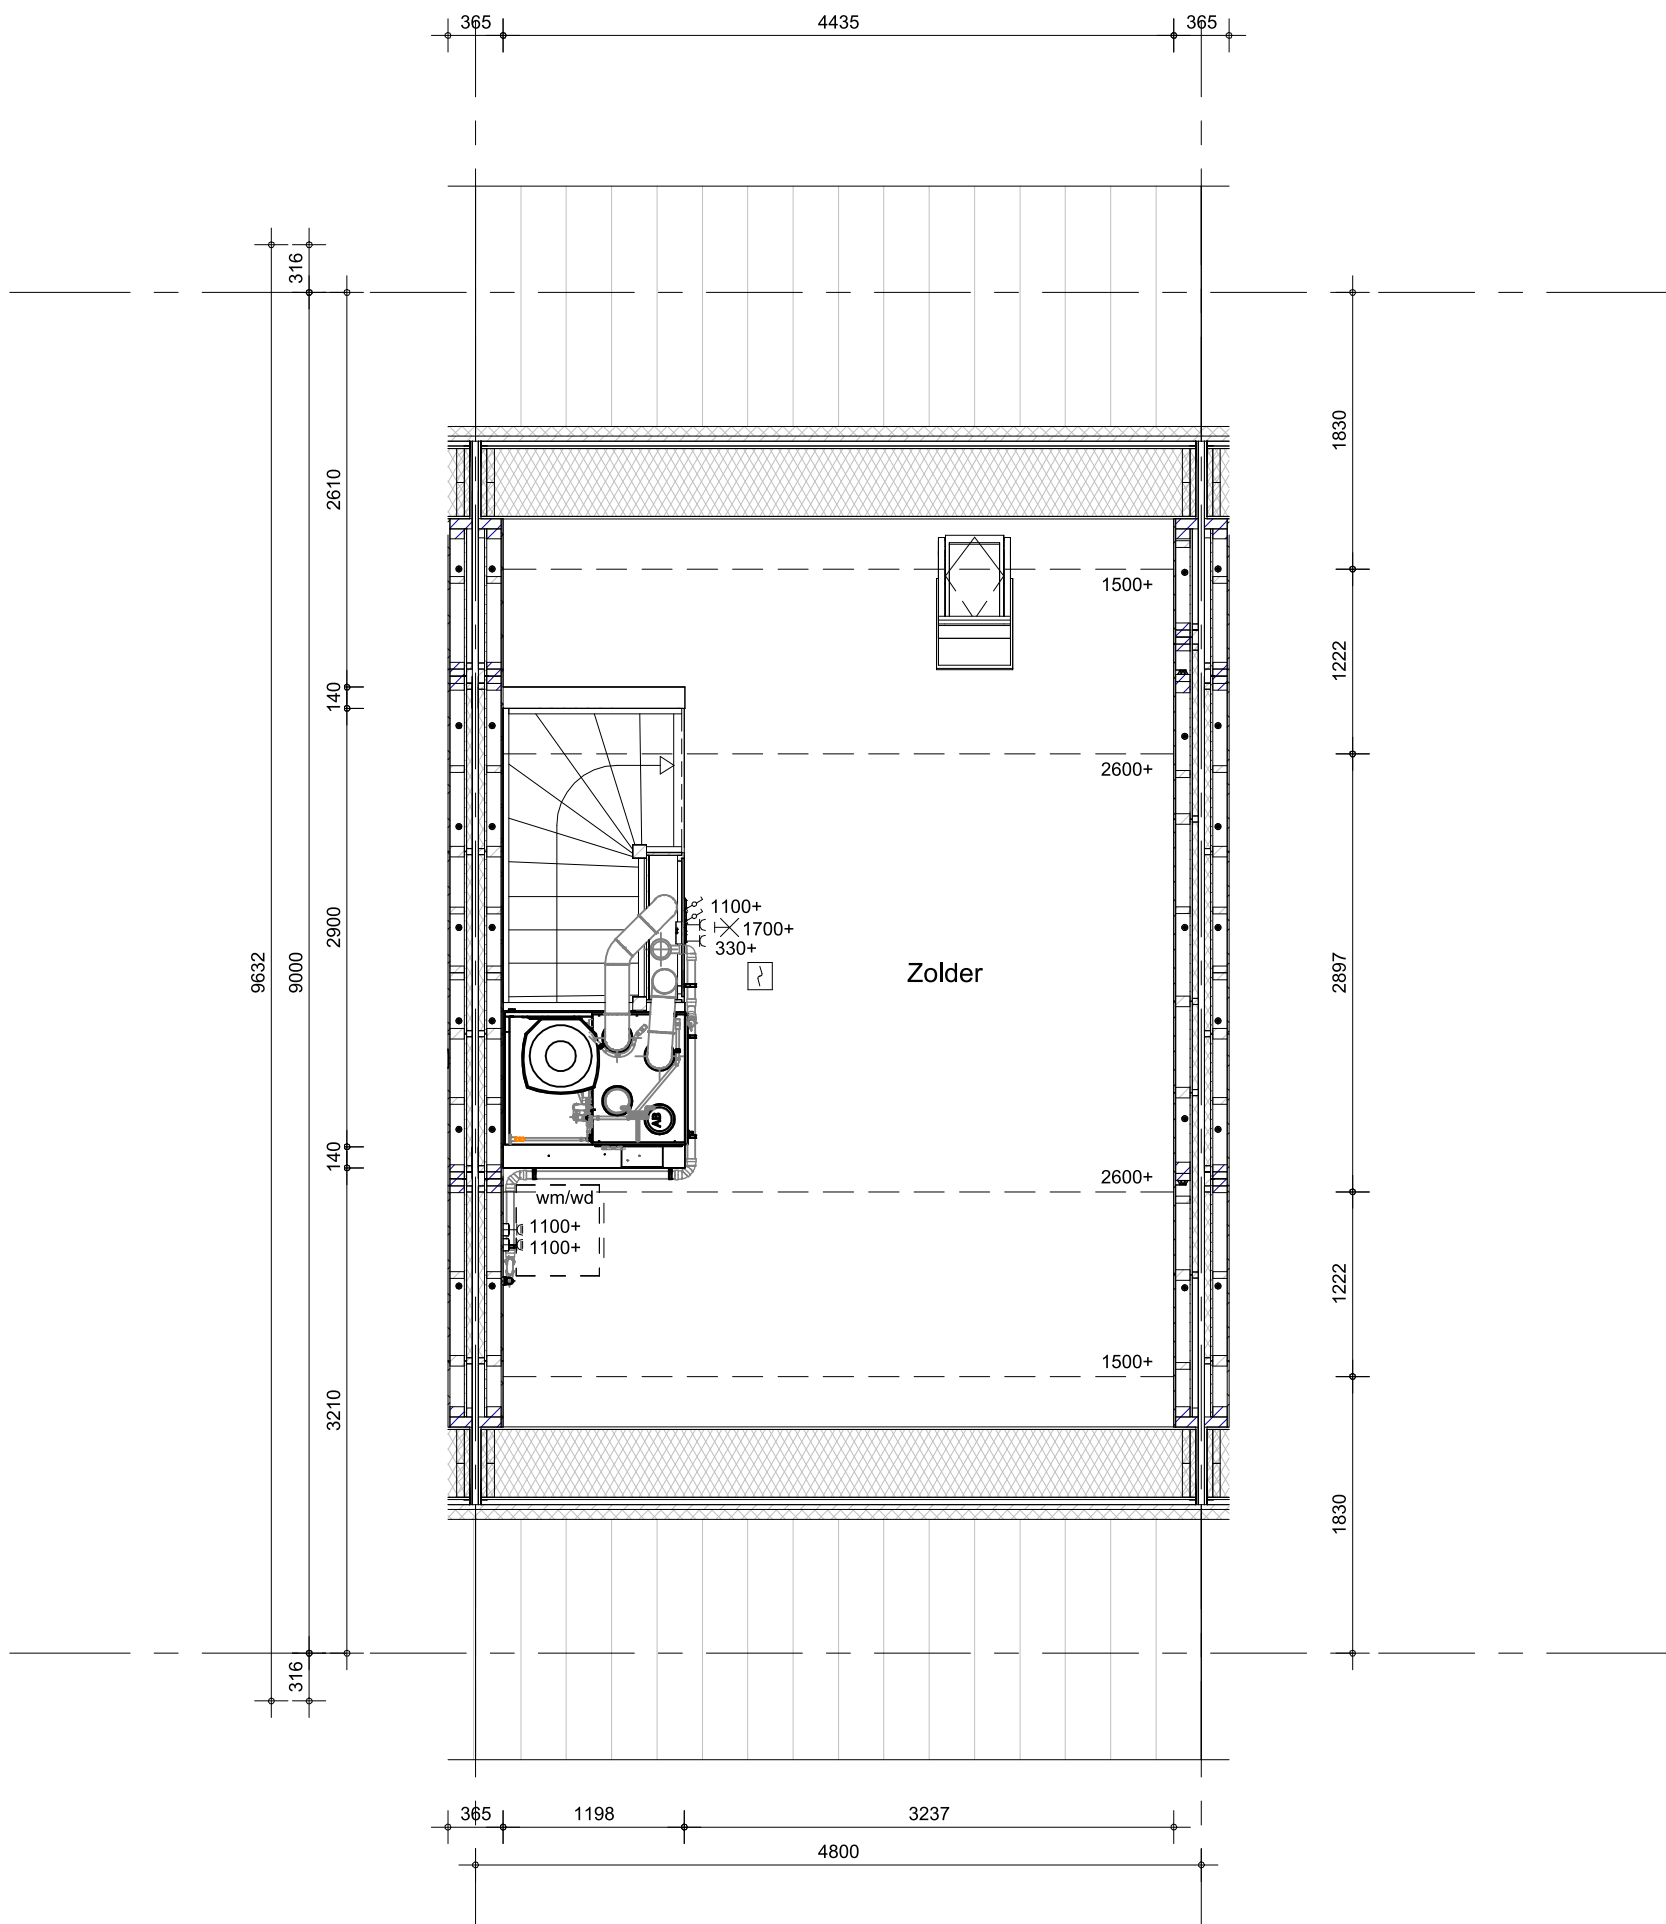


- Hemelwaterafvoeren als aangegeven op situatietekening en gevelaanzichten.

Bouwnummer(s): 104,108,134,137




project
Grote Bottel Deurne
omschrijving
**Type B2
tweede verdieping**

getekend
Flow
status
definitief
project nr
WN50107
tekening nr
V-B2-020
schaal
1:50
datum
01-07-2026
wijz. datum

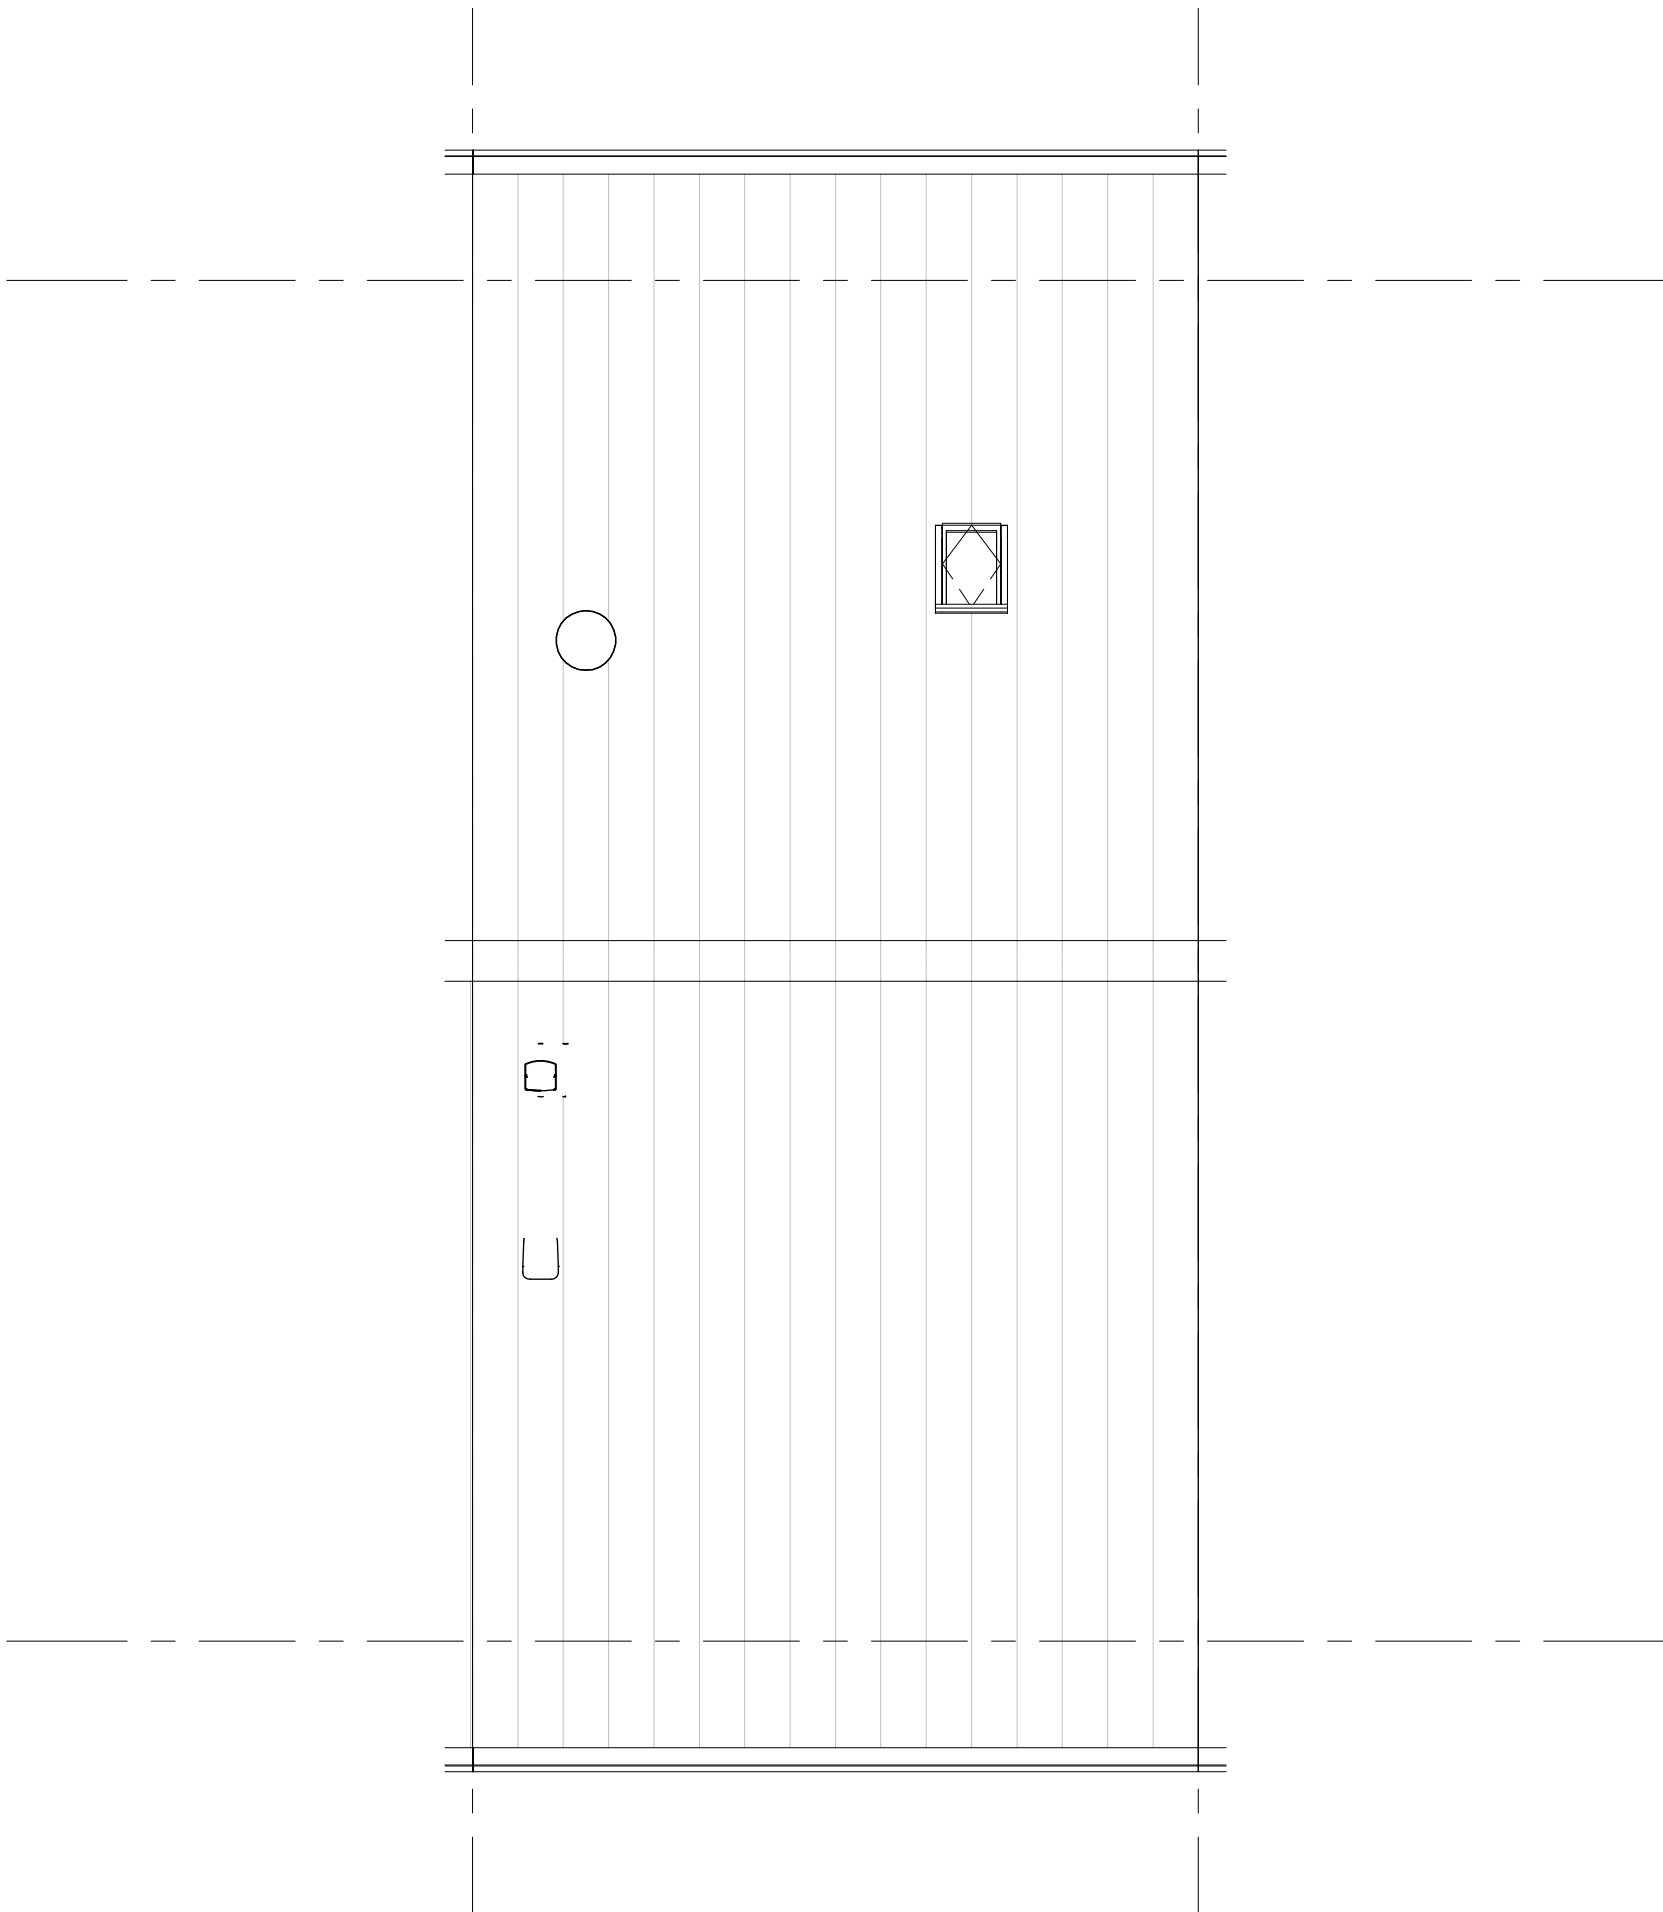

- De definitieve aantallen en posities worden vastgesteld na opgave door de installateur.
- Het aantal en de positie van de PV-panelen op deze tekening zijn indicatief.
- Hemelwaterafvoeren als aangegeven op situatietekening en gevelaanzichten.



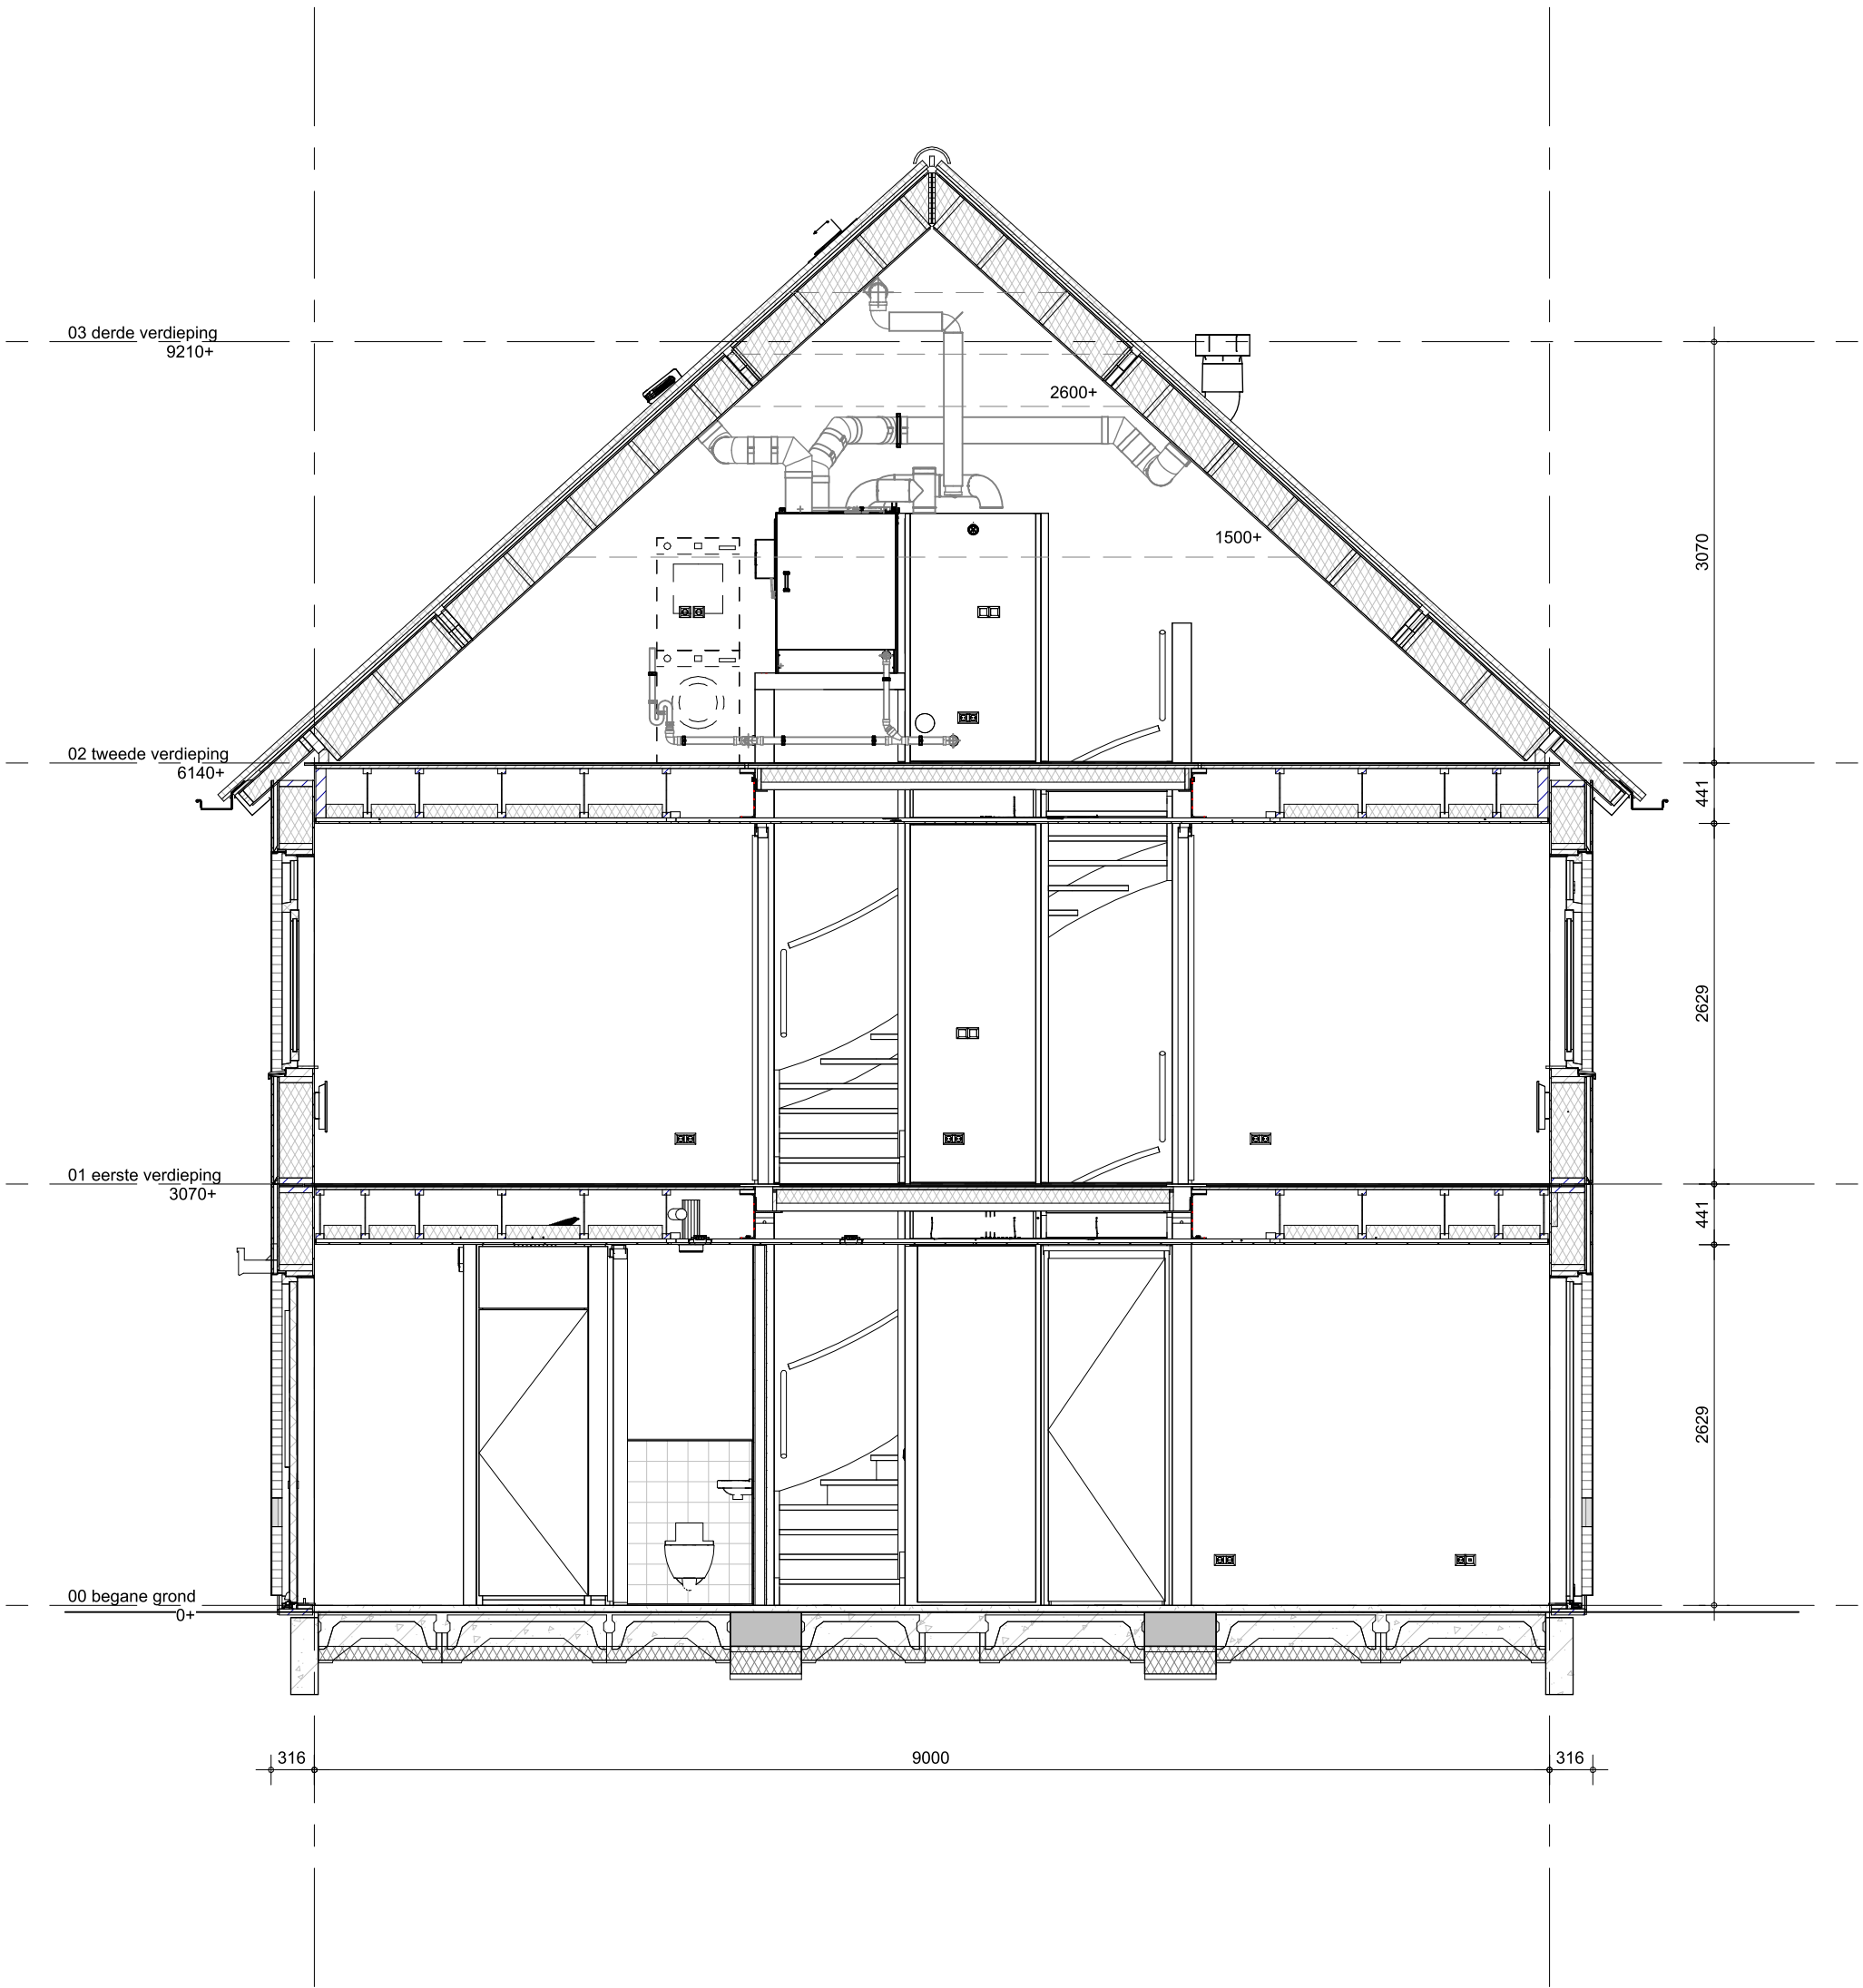

Bouwnummer(s): 104,108,134,137



project
Grote Bottel Deurne
omschrijving
**Type B2
doorsnede**

getekend
Flow
status
definitief
project nr
WN50107
tekening nr
V-B2-360
schaal
1:50
datum
01-07-2026
wijz. datum