


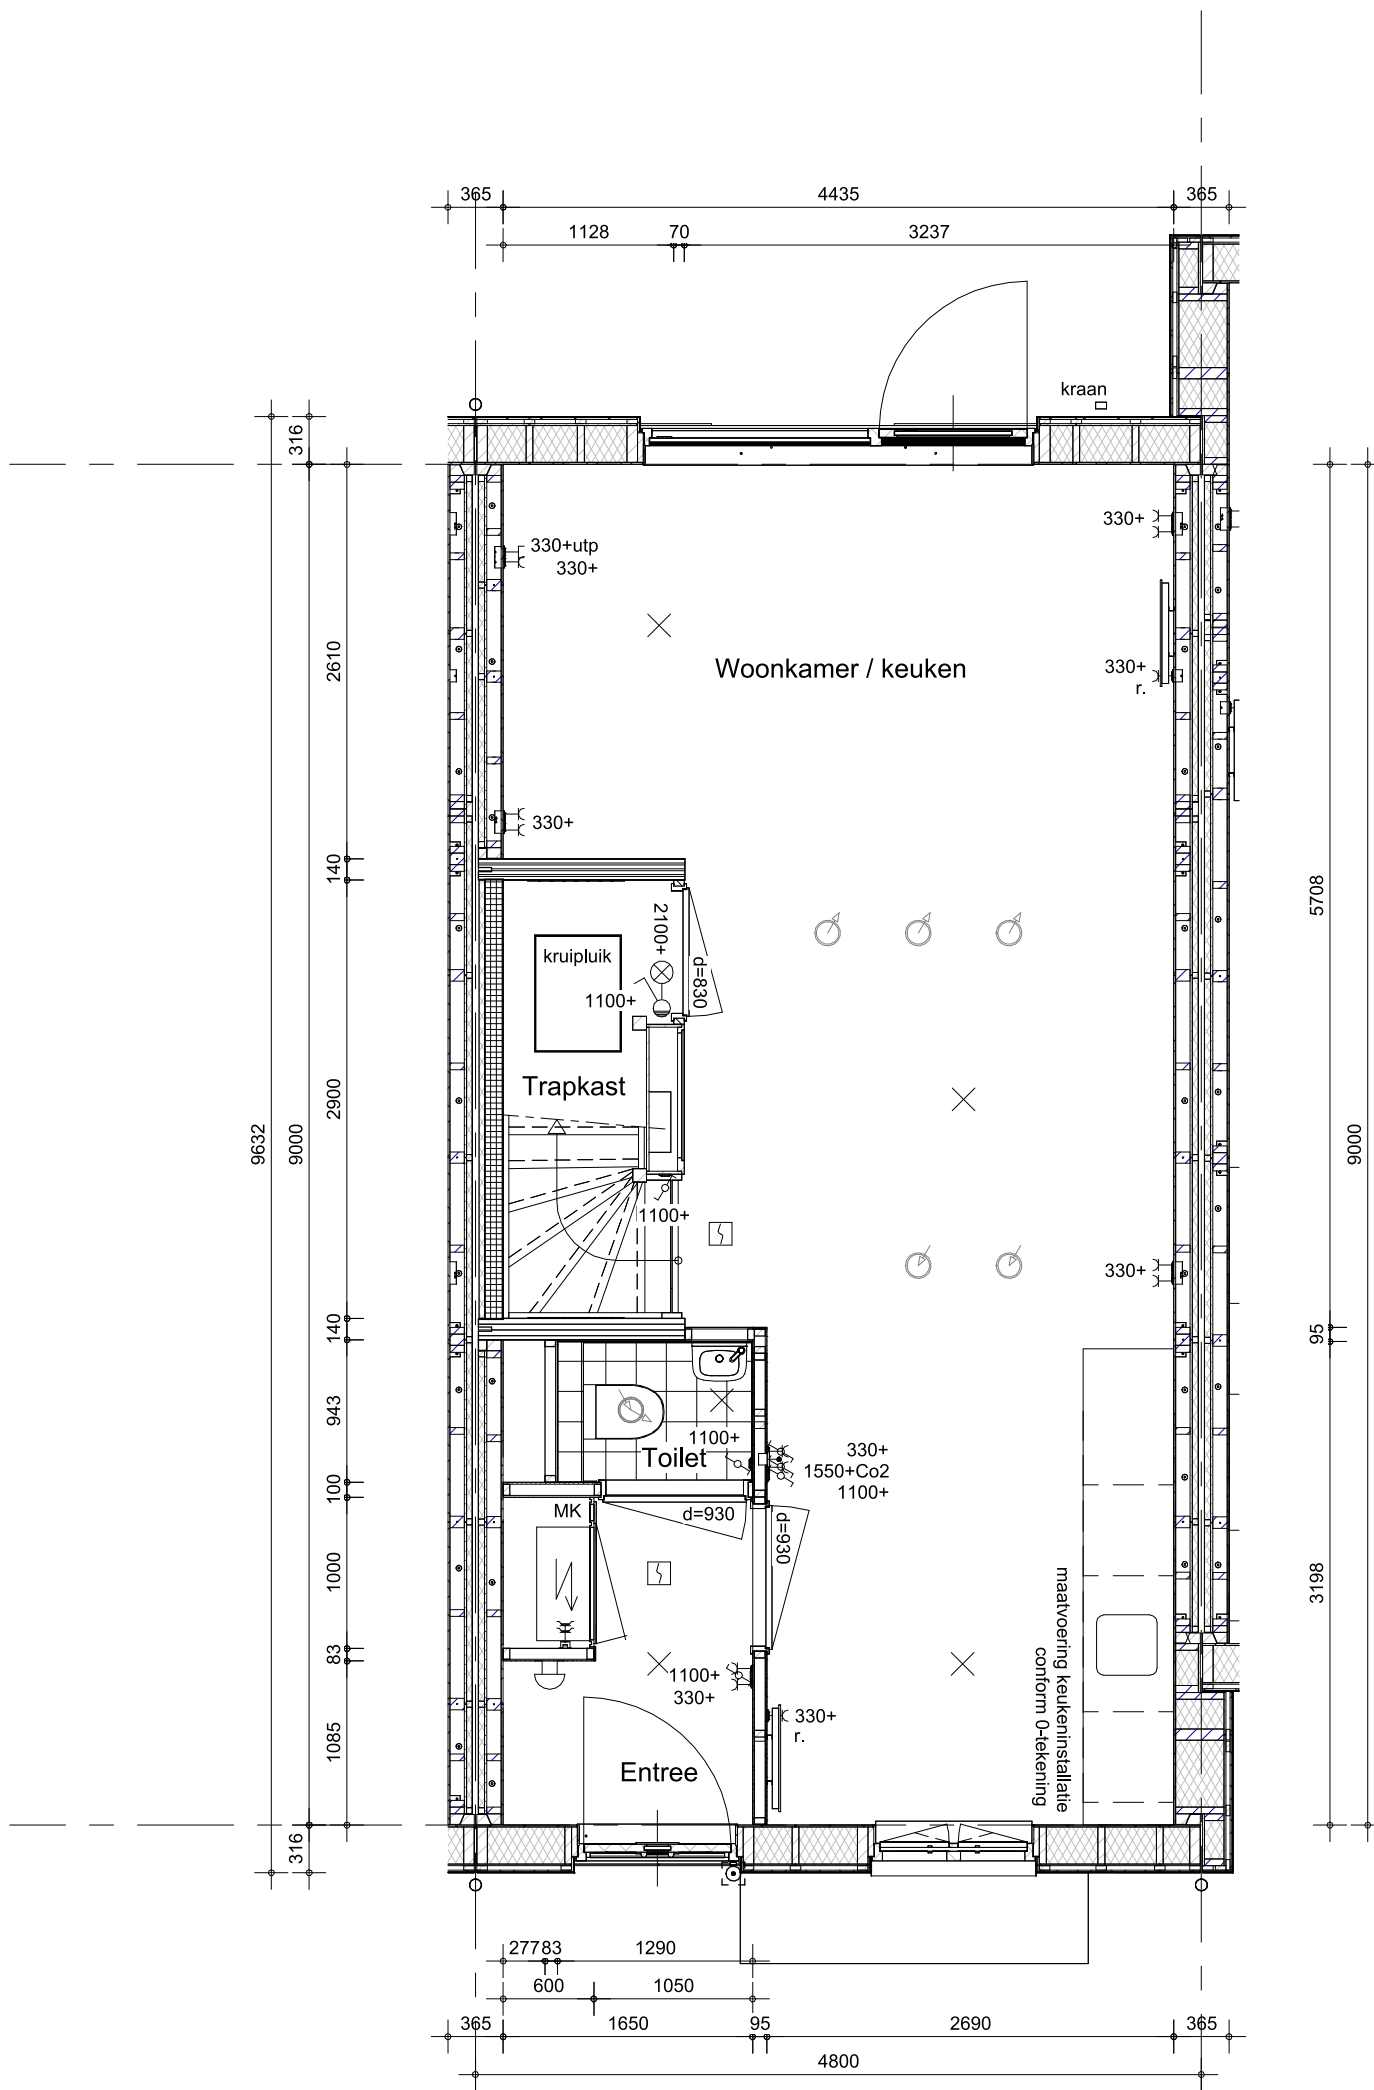


- Hemelwaterafvoeren als aangegeven op situatietekening en gevelaanzichten.
- Verharding als aangegeven op situatietekening en overzicht woningblokken.



project
Grote Bottel Deurne


omschrijving
**Type B2b1
begane grond**

getekend	Flow	schaal	1:50
status	definitief	datum	01-07-2026
project nr	WN50107	wijz. datum	
tekening nr	V-B2b1-000		

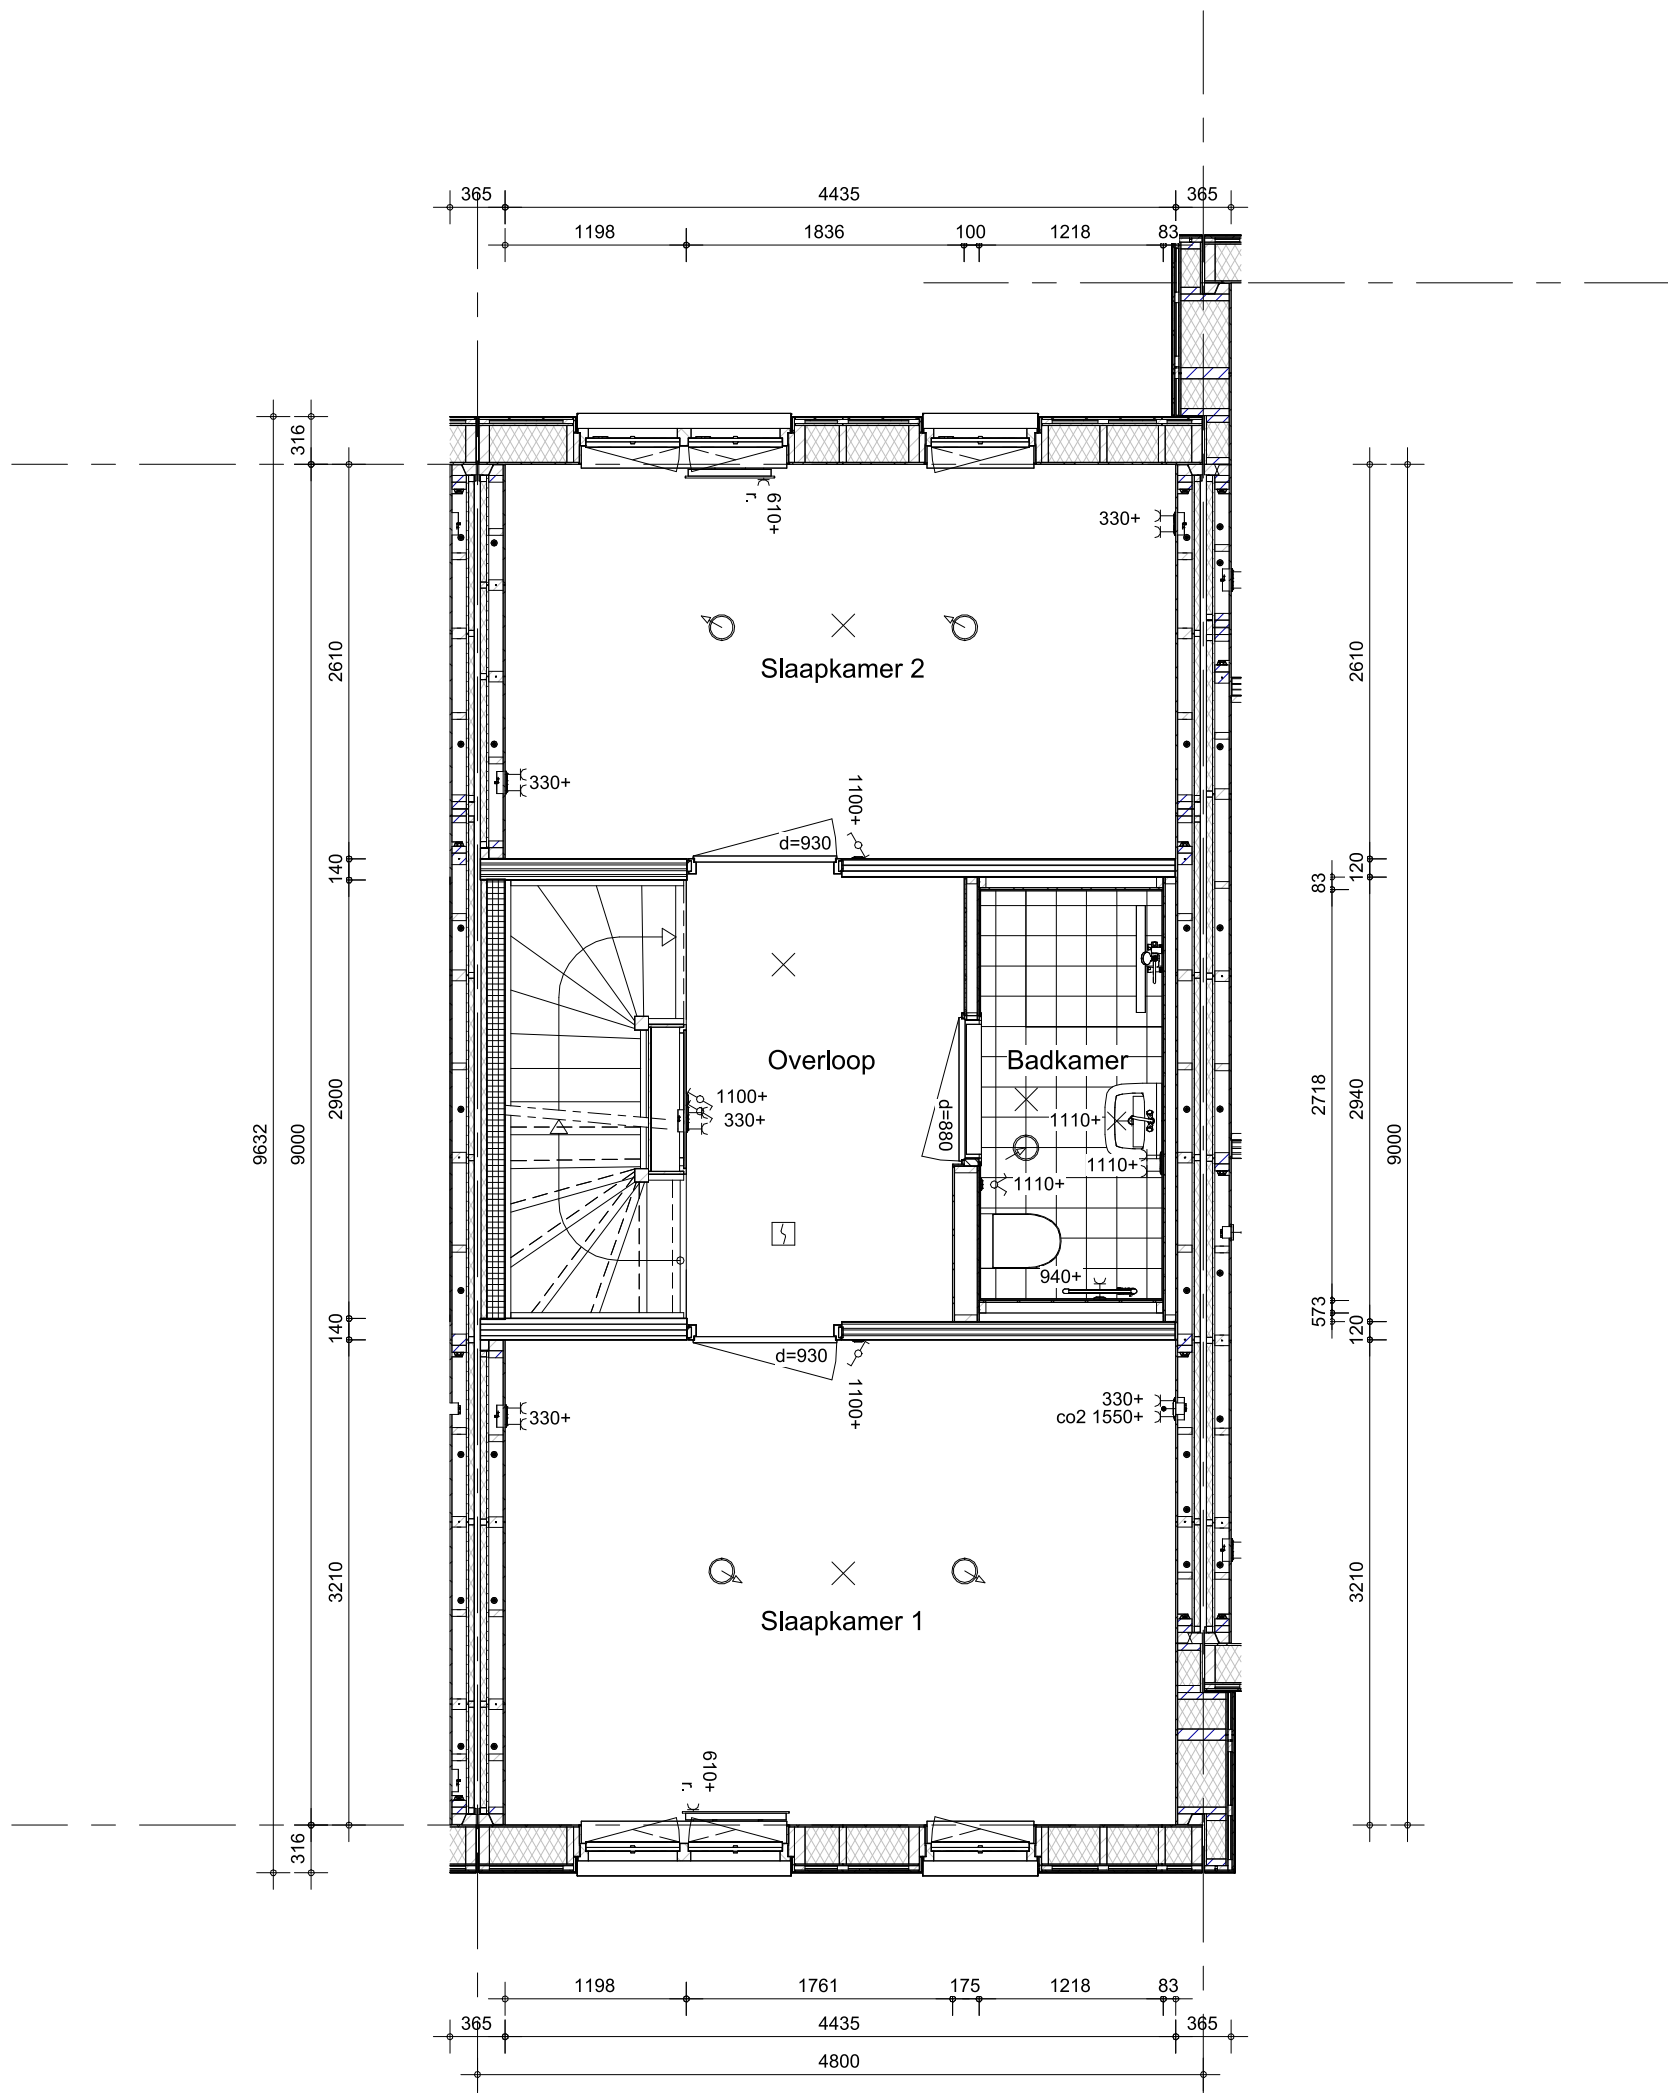

- Hemelwaterafvoeren als aangegeven op situatietekening en gevelaanzichten.



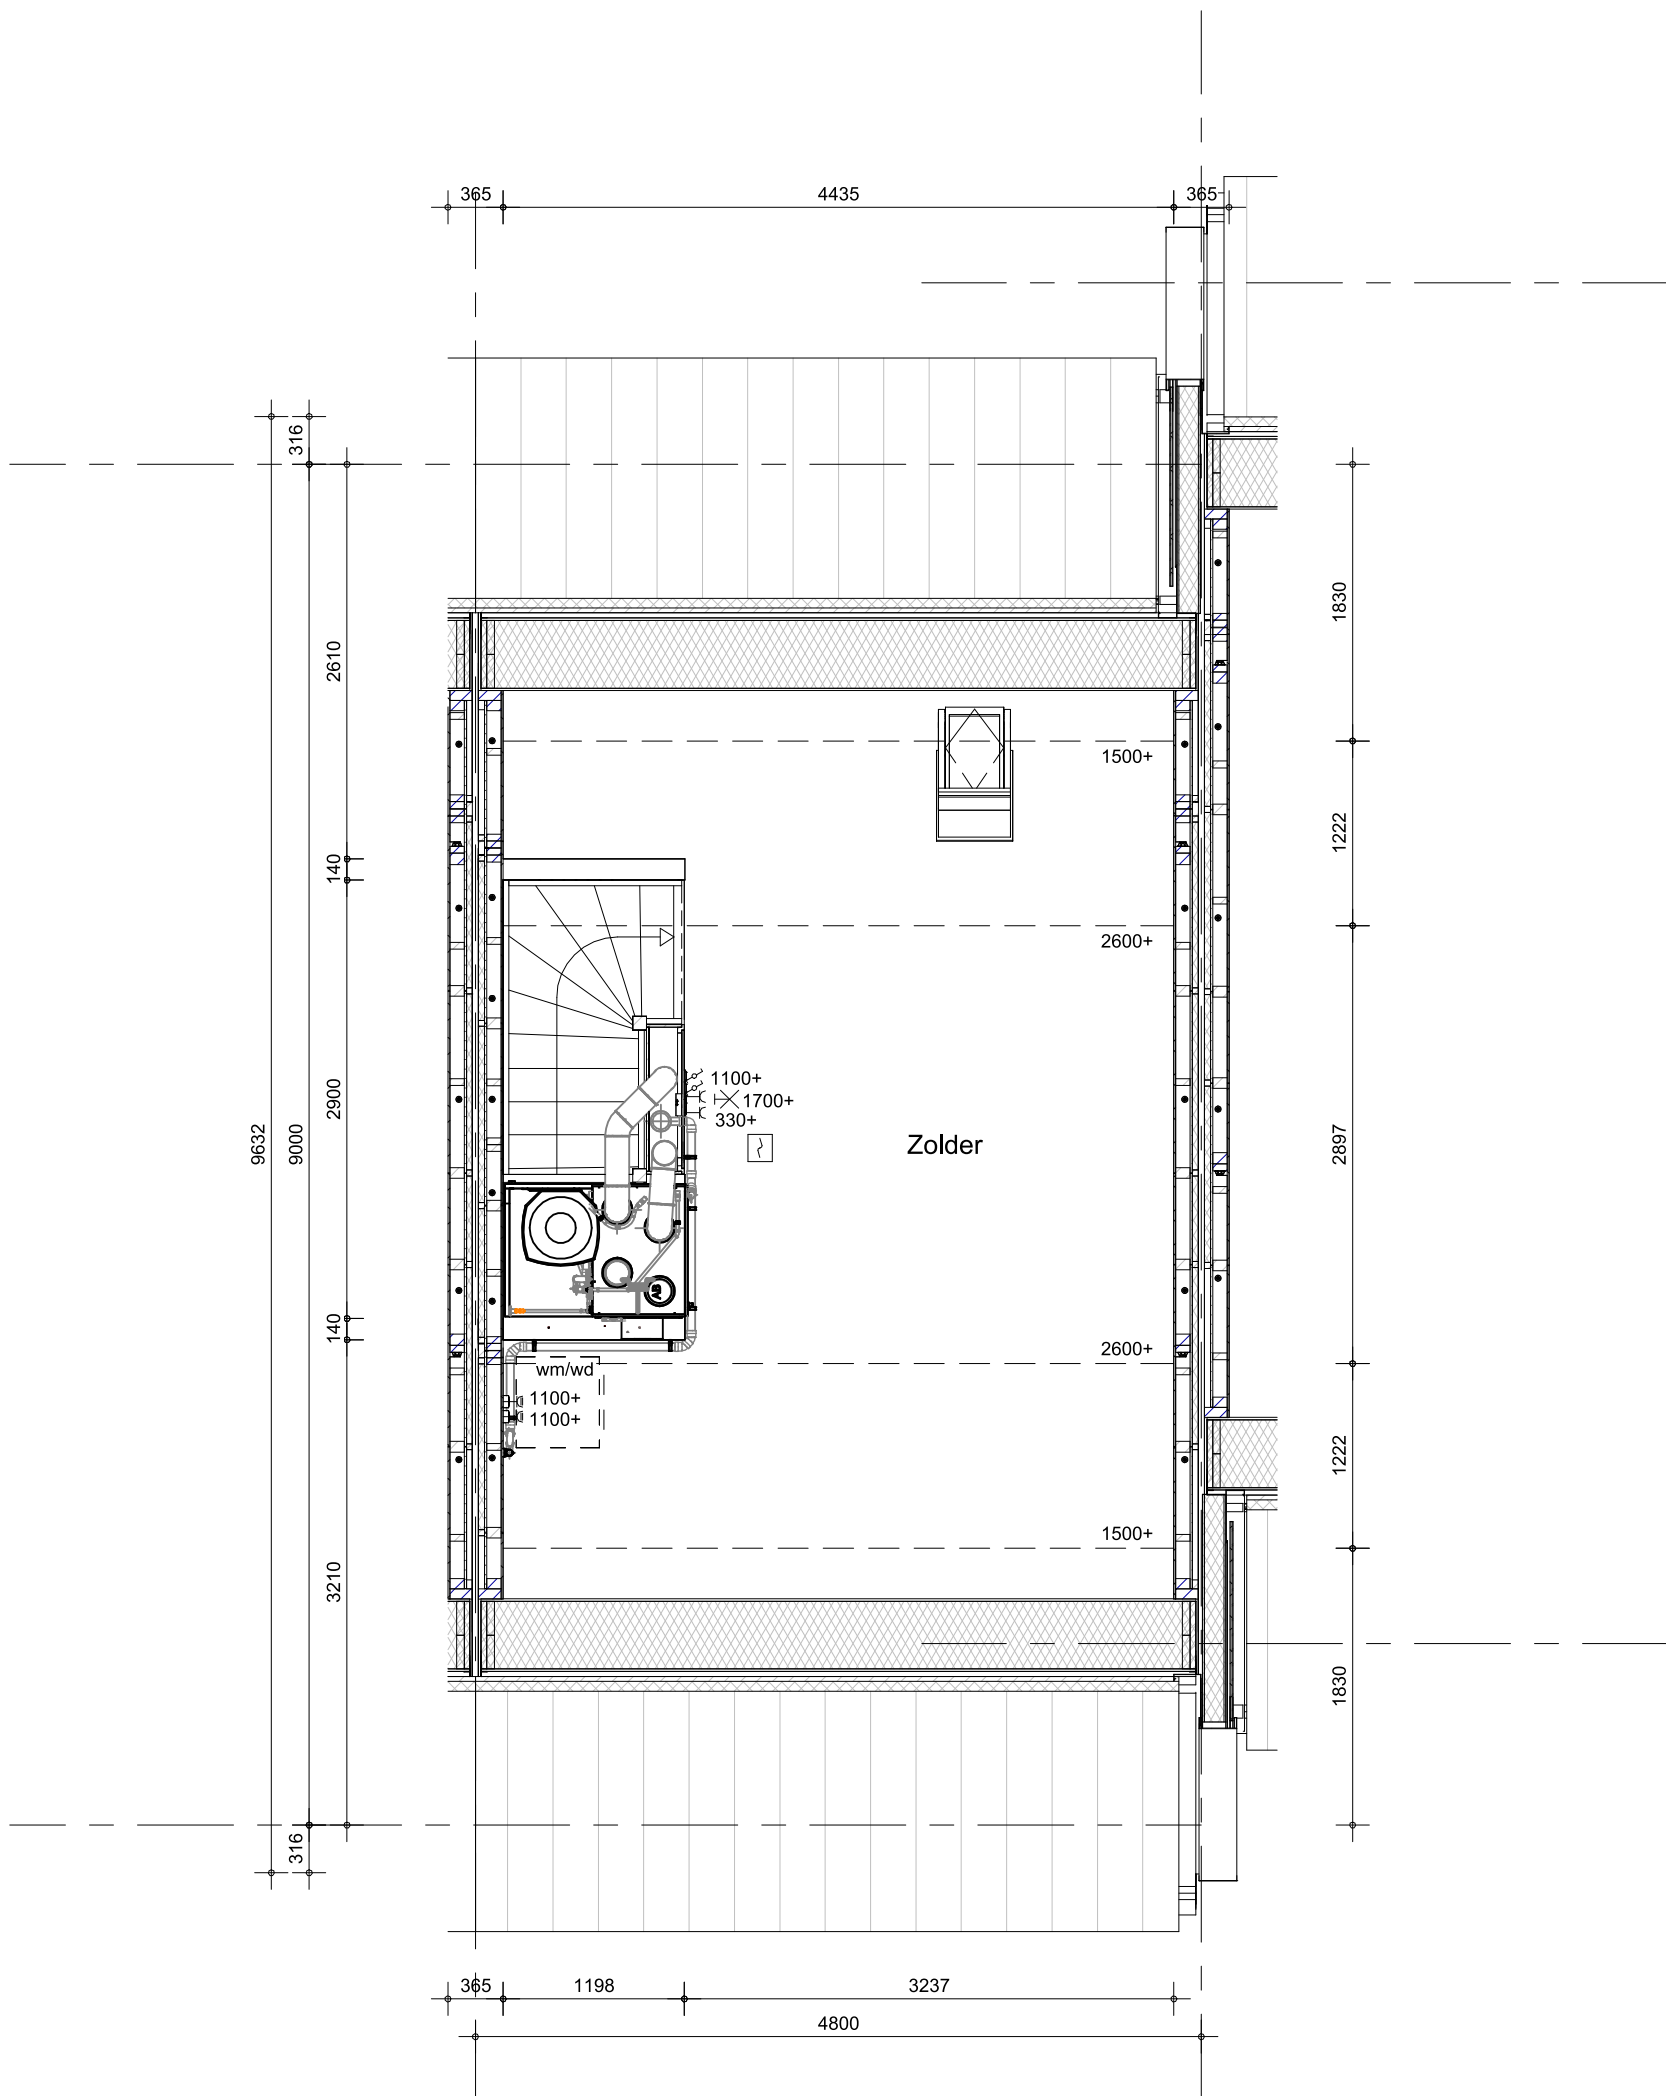


- Hemelwaterafvoeren als aangegeven op situatietekening en gevelaanzichten.

Bouwnummer(s): 105,131



project
Grote Bottel Deurne
omschrijving
**Type B2b1
tweede verdieping**

getekend	Flow	schaal	1:50
status	definitief	datum	01-07-2026
project nr	WN50107	wijz. datum	
tekening nr	V-B2b1-020		

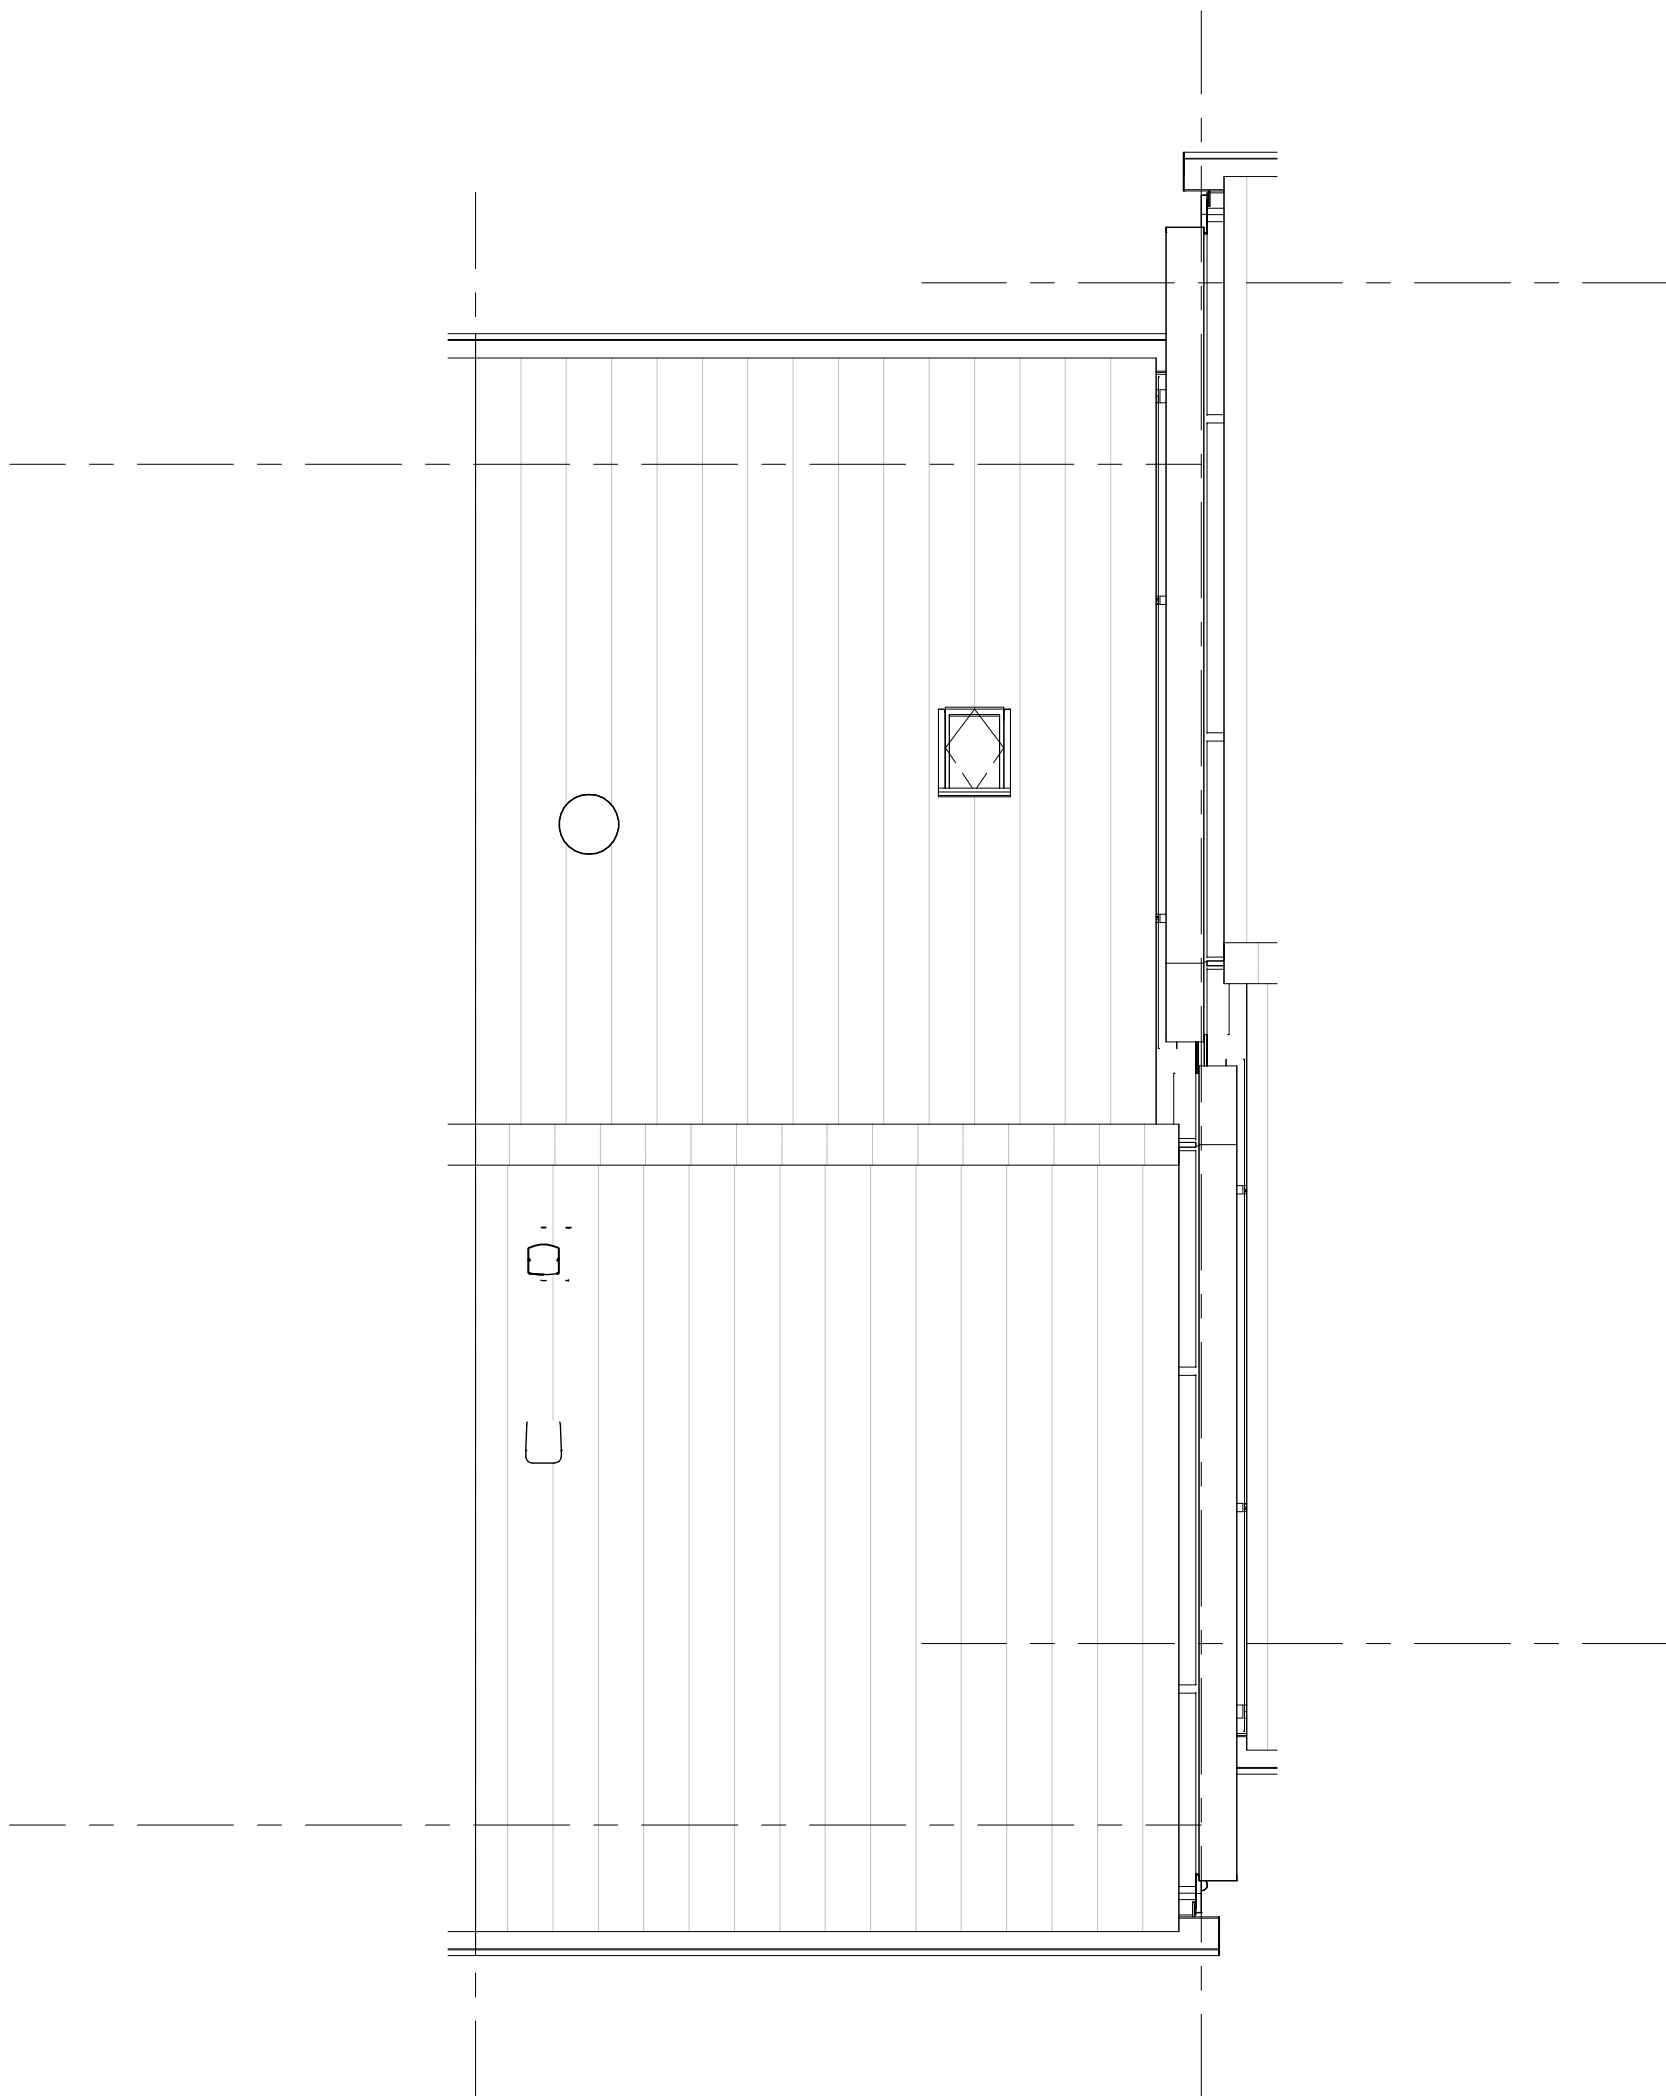


- De definitieve aantallen en posities worden vastgesteld na opgave door de installateur.
- Het aantal en de positie van de PV-panelen op deze tekening zijn indicatief.
- Hemelwaterafvoeren als aangegeven op situatietekening en gevelaanzichten.



project
Grote Bottel Deurne

omschrijving
Type B2b1
dak

getekend	Flow	schaal	1:50
status	definitief	datum	01-07-2026
project nr	WN50107	wijz. datum	
tekening nr	V-B2b1-030		

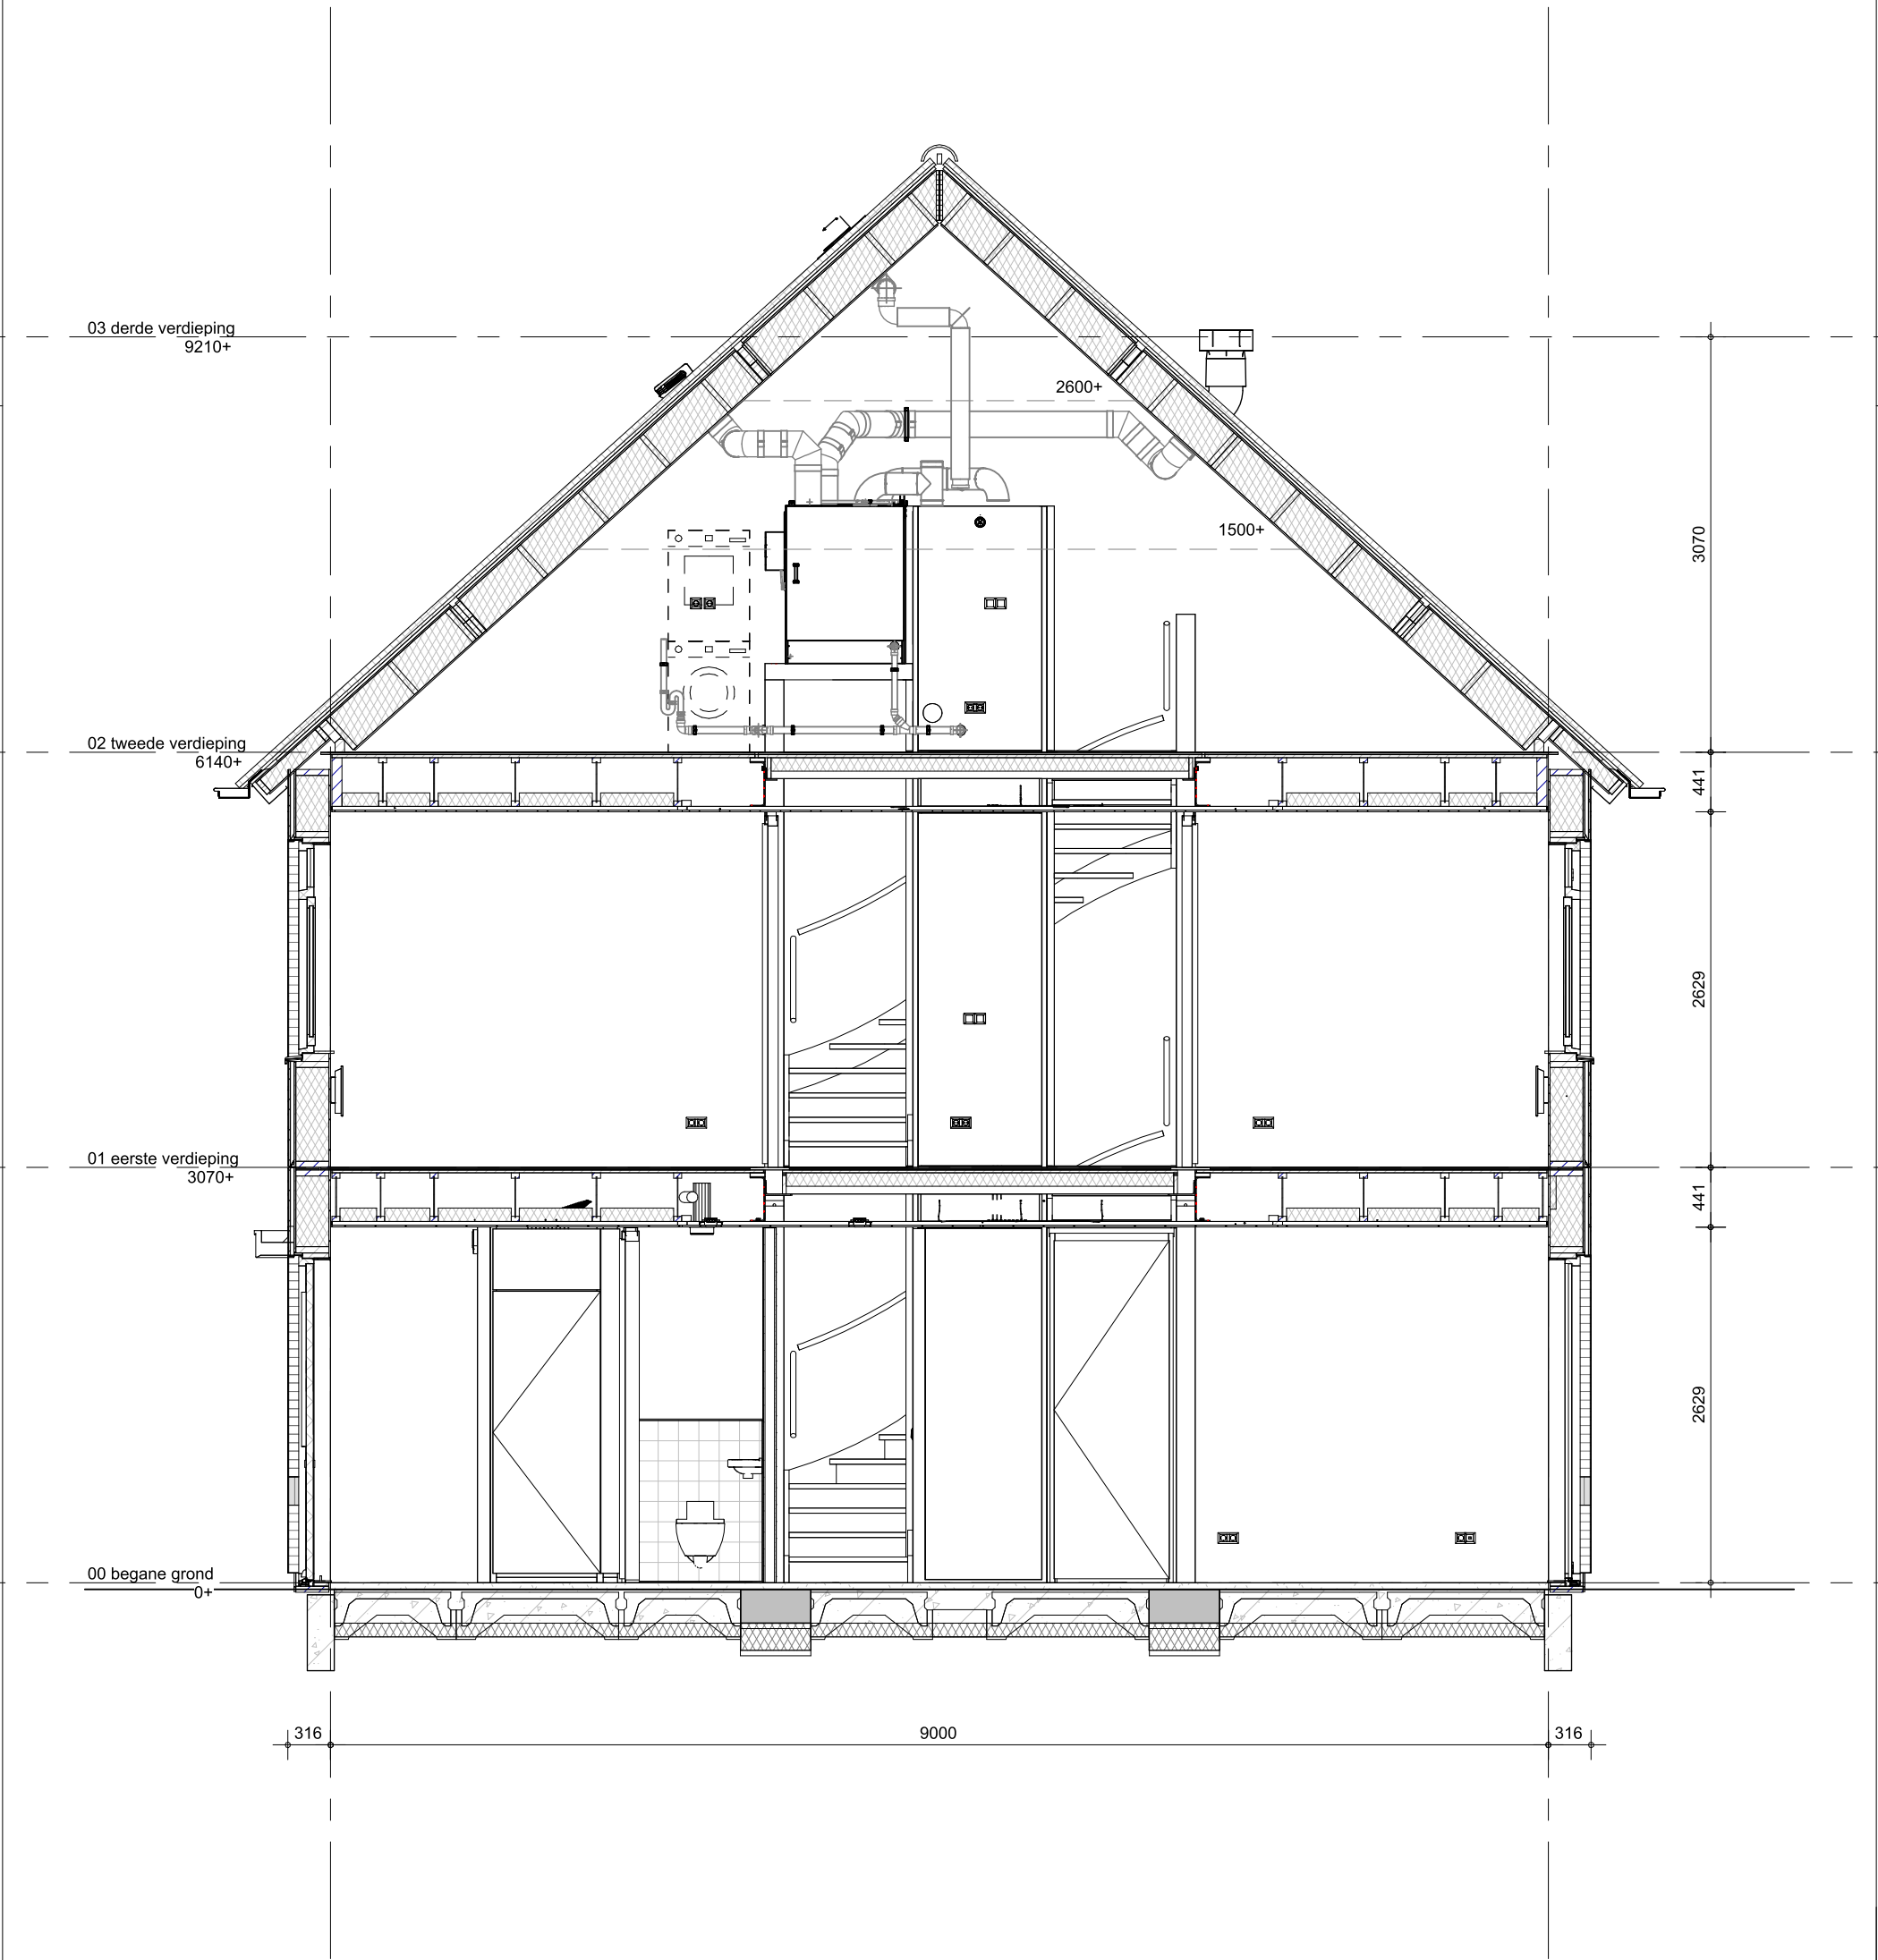

Bouwnummer(s): 105,131



project
Grote Bottel Deurne
omschrijving
**Type B2b1
doorsnede**

getekend
Flow
status
definitief
project nr
WN50107
tekening nr
V-B2b1-360
schaal
1:50
datum
01-07-2026
wijz. datum