


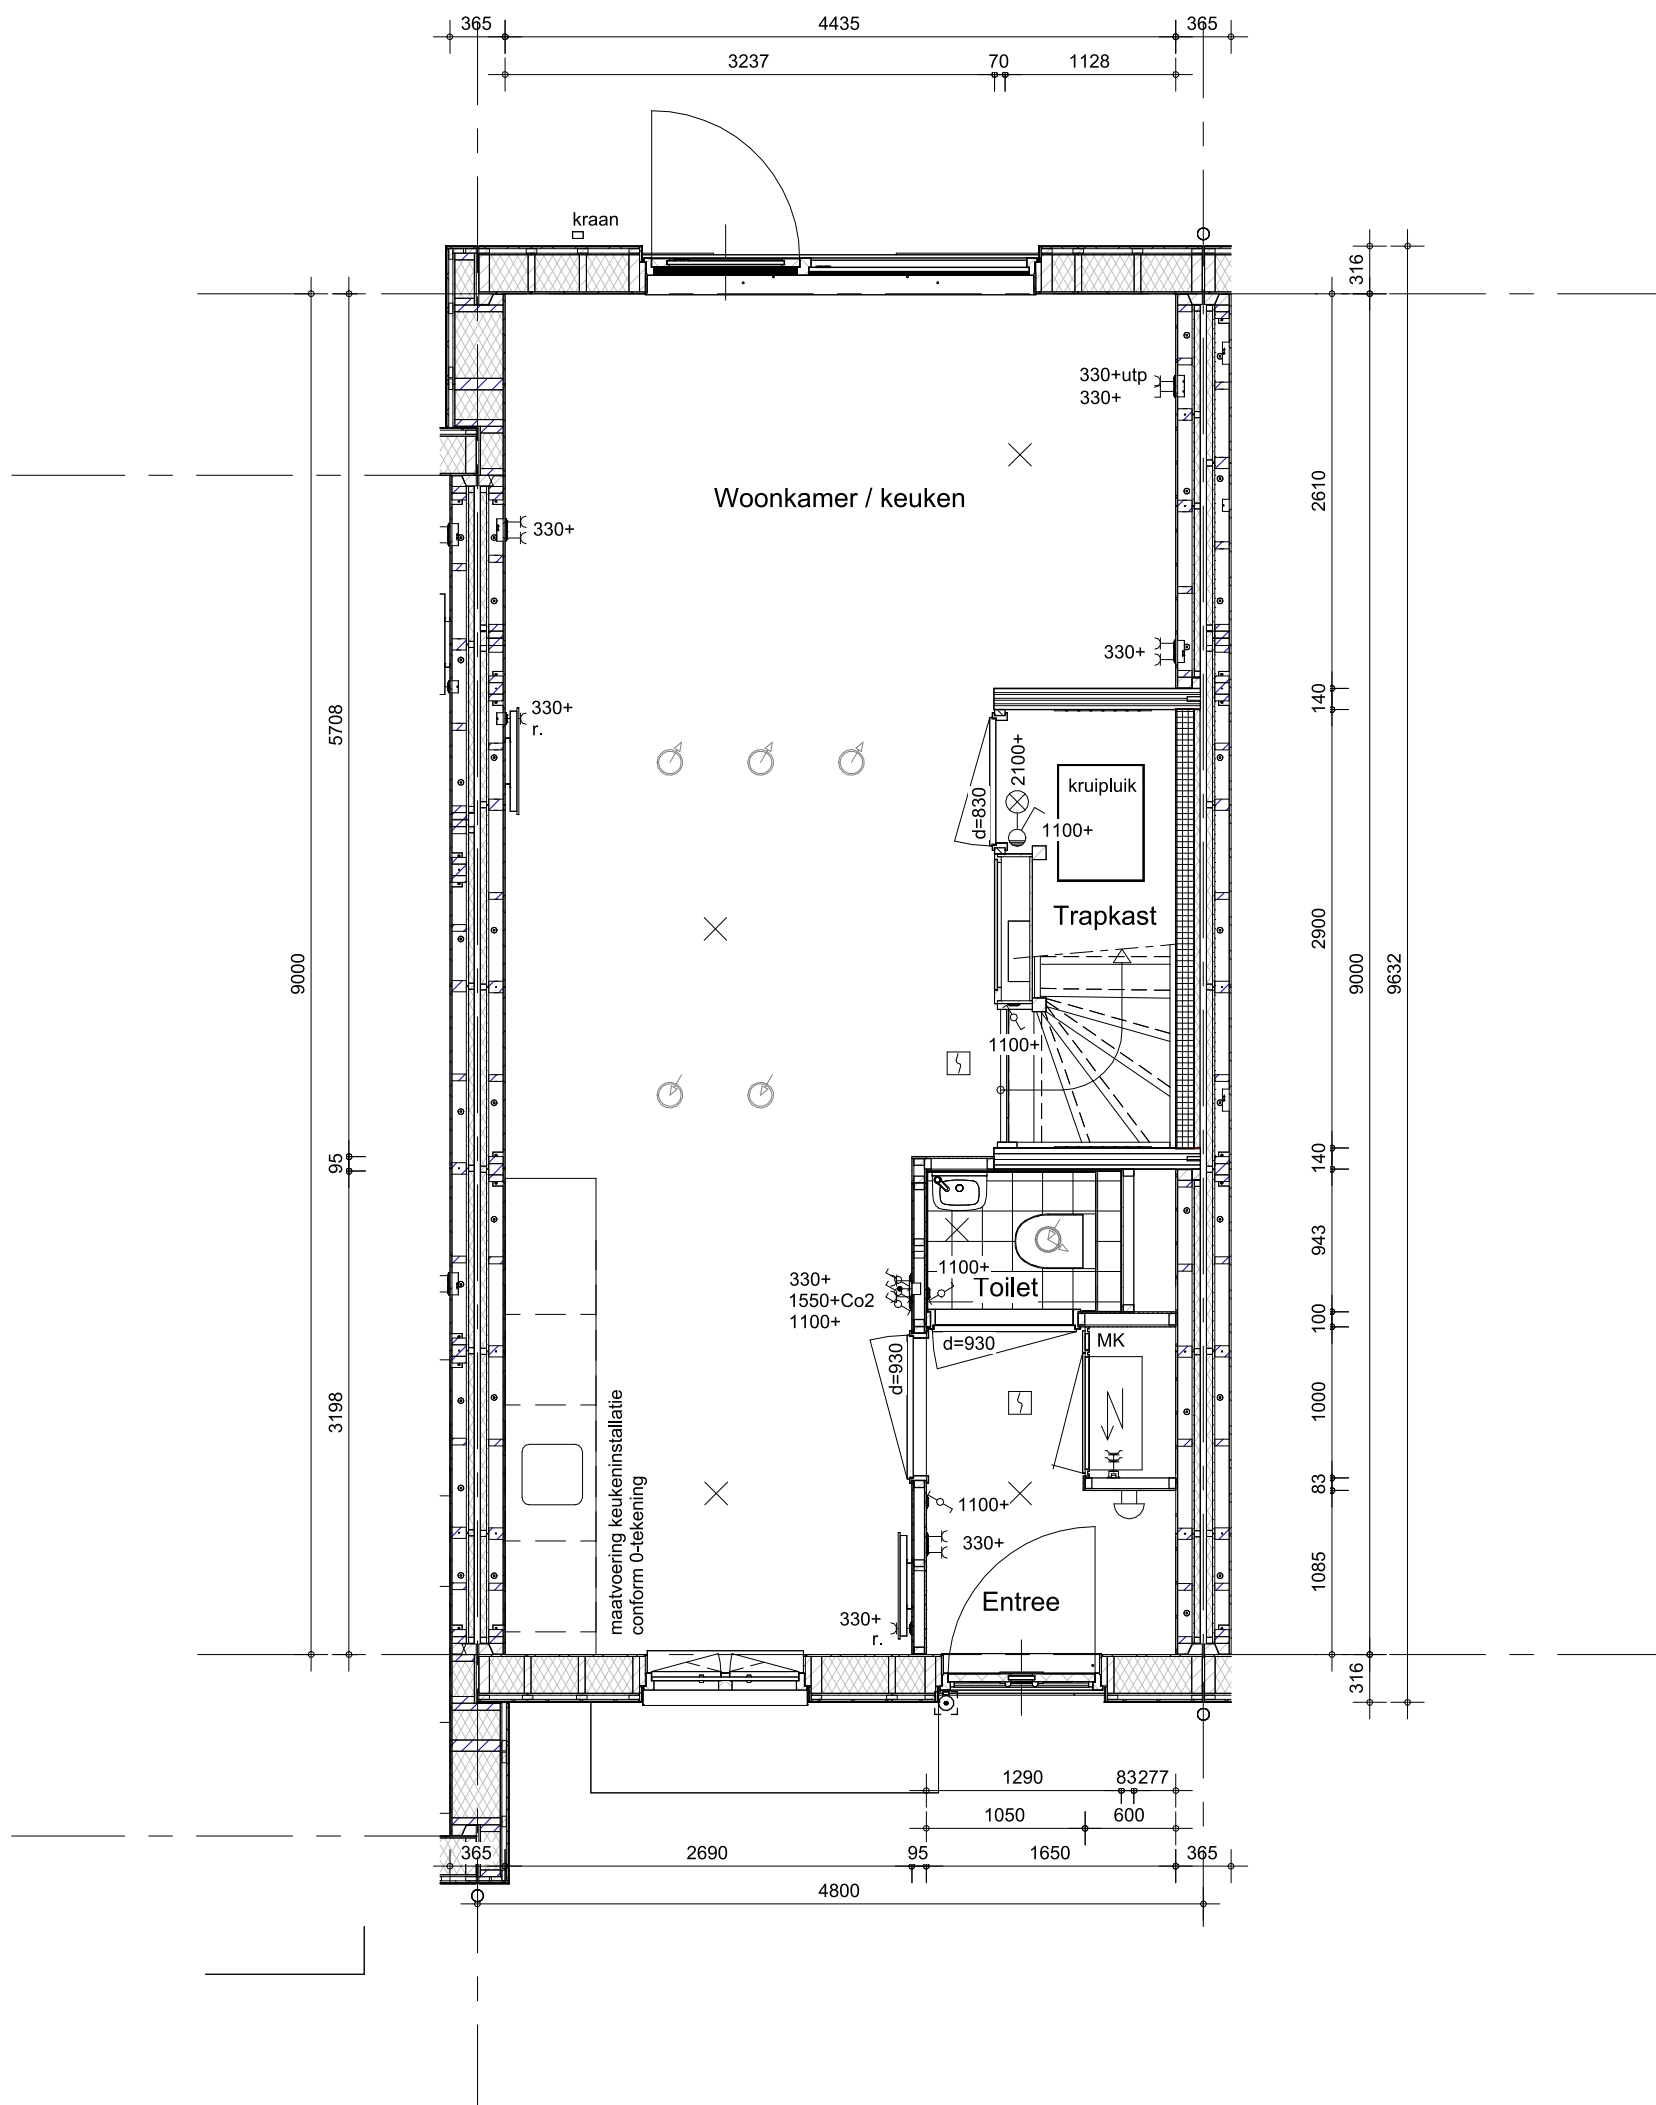


- Hemelwaterafvoeren als aangegeven op situatietekening en gevelaanzichten.
- Verharding als aangegeven op situatietekening en overzicht woningblokken.

Bouwnummer(s): 106,132



project
Grote Bottel Deurne
omschrijving
**Type B1b1
begane grond**

getekend
Flow
status
definitief
project nr
WN50107
tekening nr
V-B1b1-000
schaal
1:50
datum
01-07-2026
wijz. datum

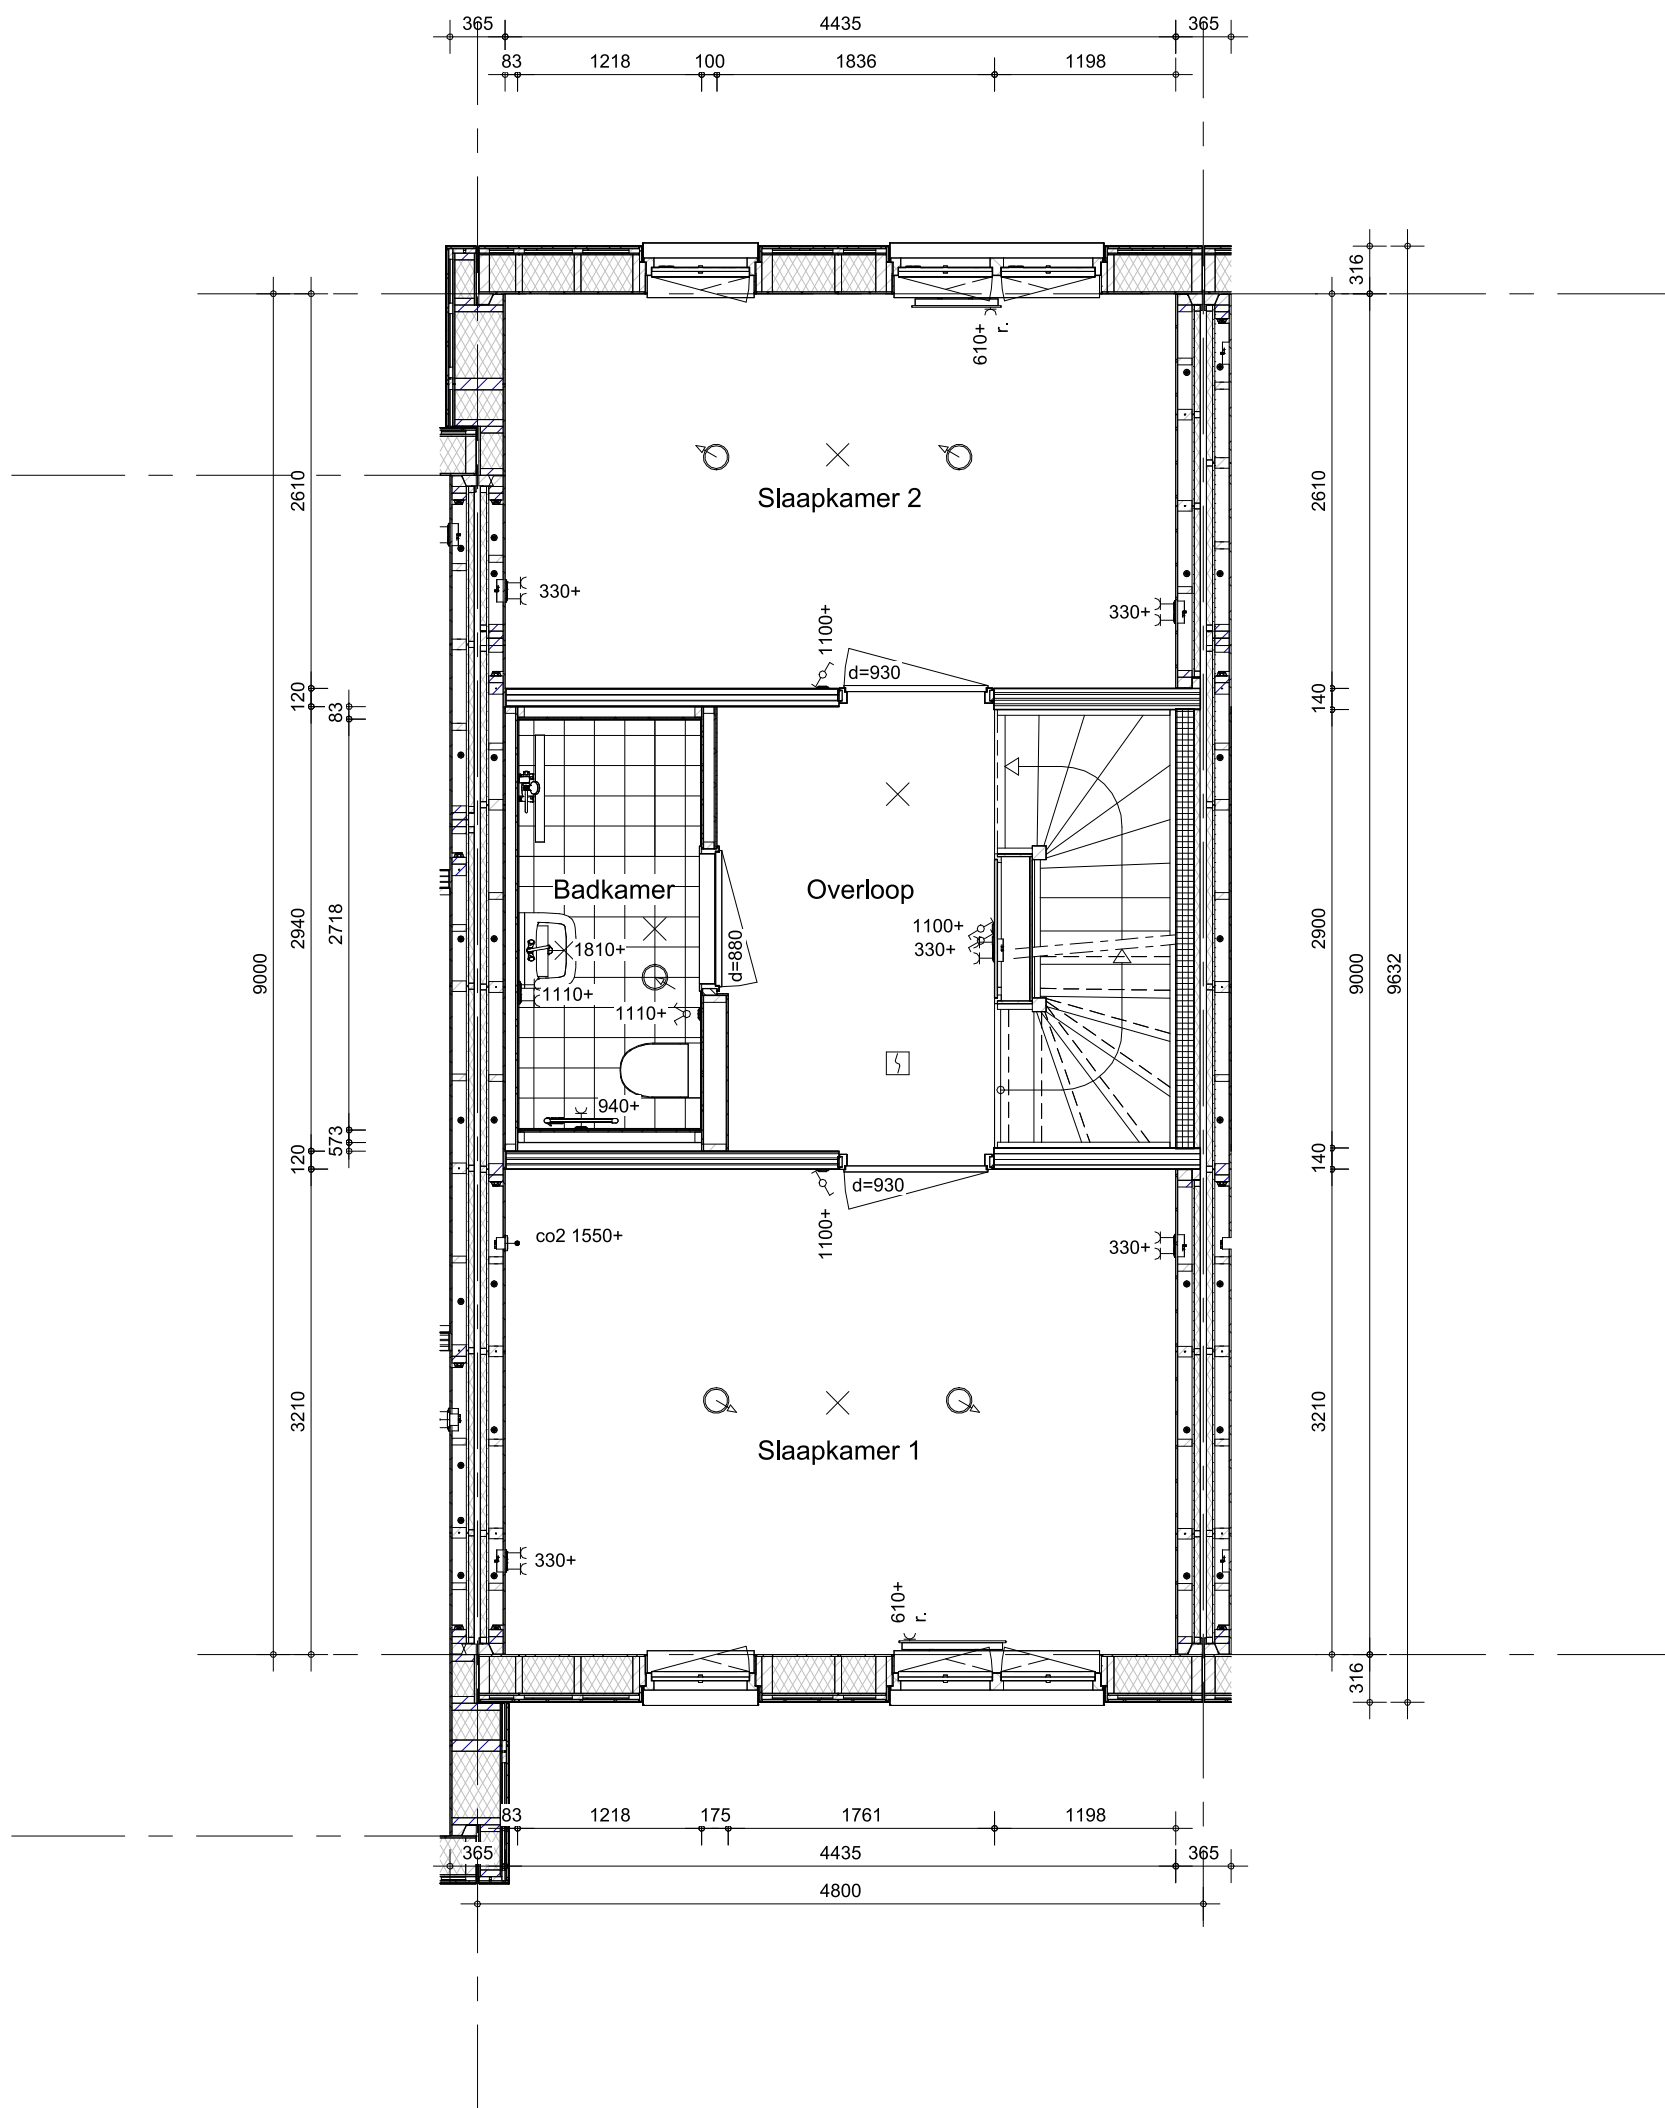


- Hemelwaterafvoeren als aangegeven op situatietekening en gevelaanzichten.

Bouwnummer(s): 106,132



project
Grote Bottel Deurne
omschrijving
**Type B1b1
eerste verdieping**

getekend
Flow
status
definitief
project nr
WN50107
tekening nr
V-B1b1-010
schaal
1:50
datum
01-07-2026
wijz. datum

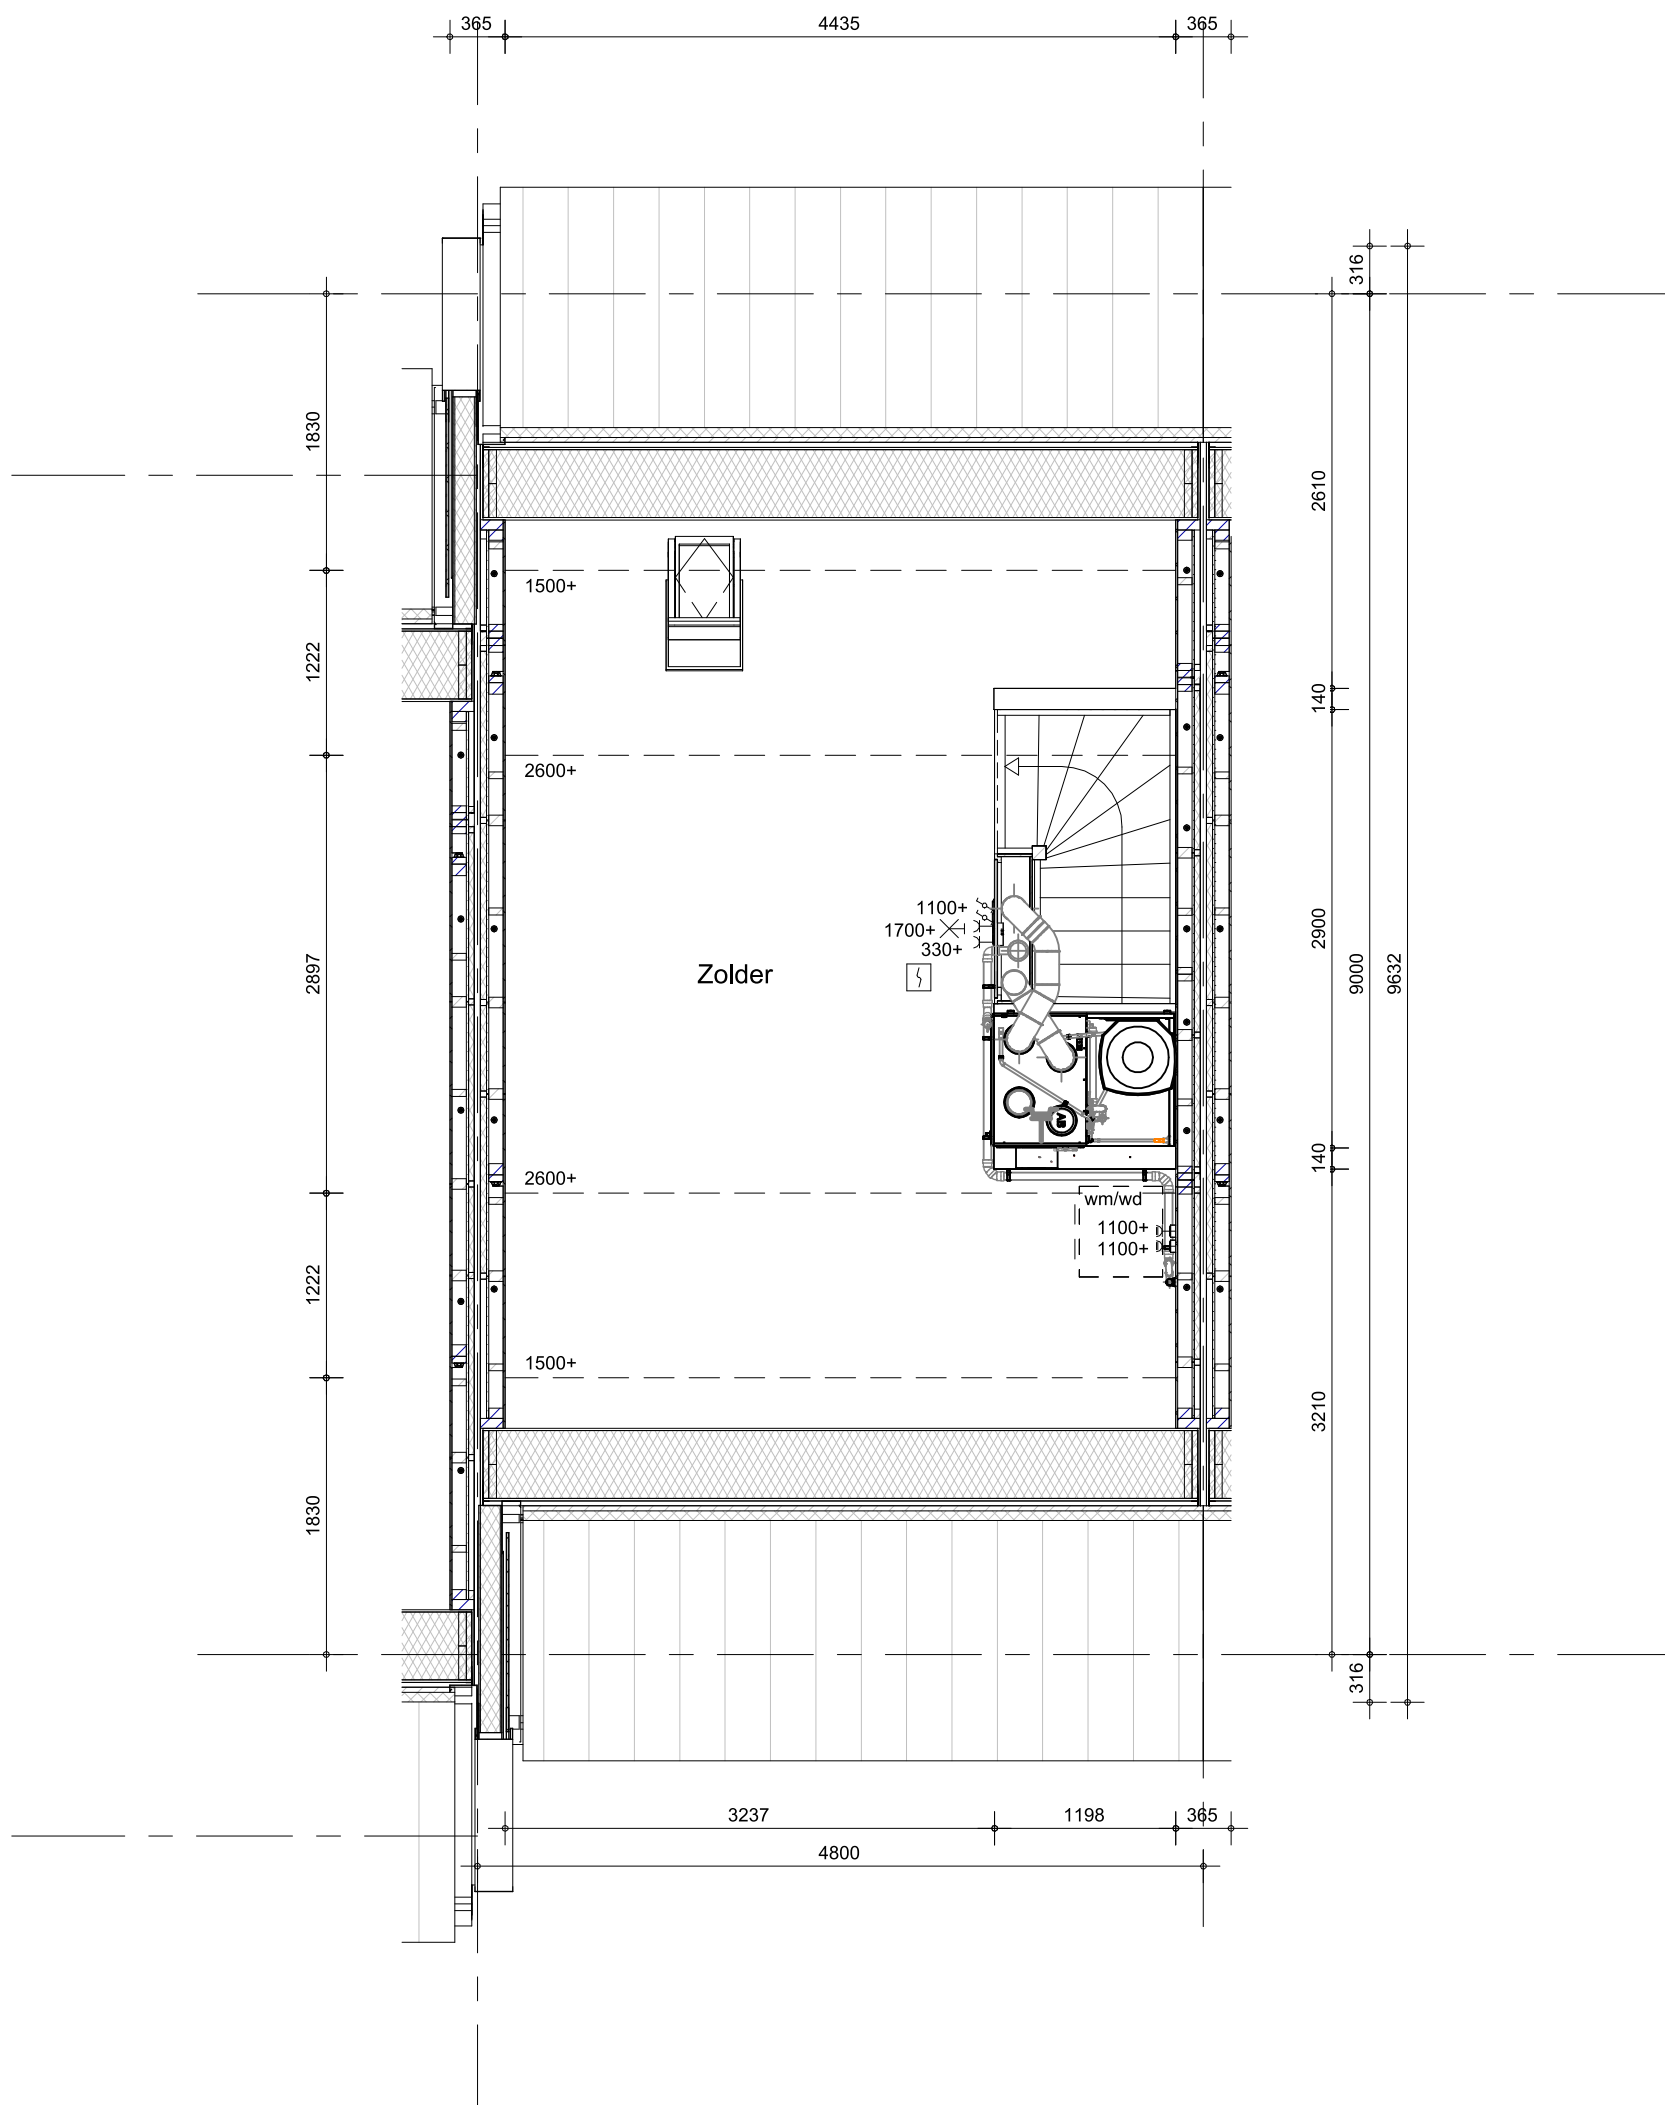


- Hemelwaterafvoeren als aangegeven op situatietekening en gevelaanzichten.

Bouwnummer(s): 106,132



project
Grote Bottel Deurne
omschrijving
**Type B1b1
tweede verdieping**

getekend
Flow
status
definitief
project nr
WN50107
tekening nr
V-B1b1-020
schaal
1:50
datum
01-07-2026
wijz. datum

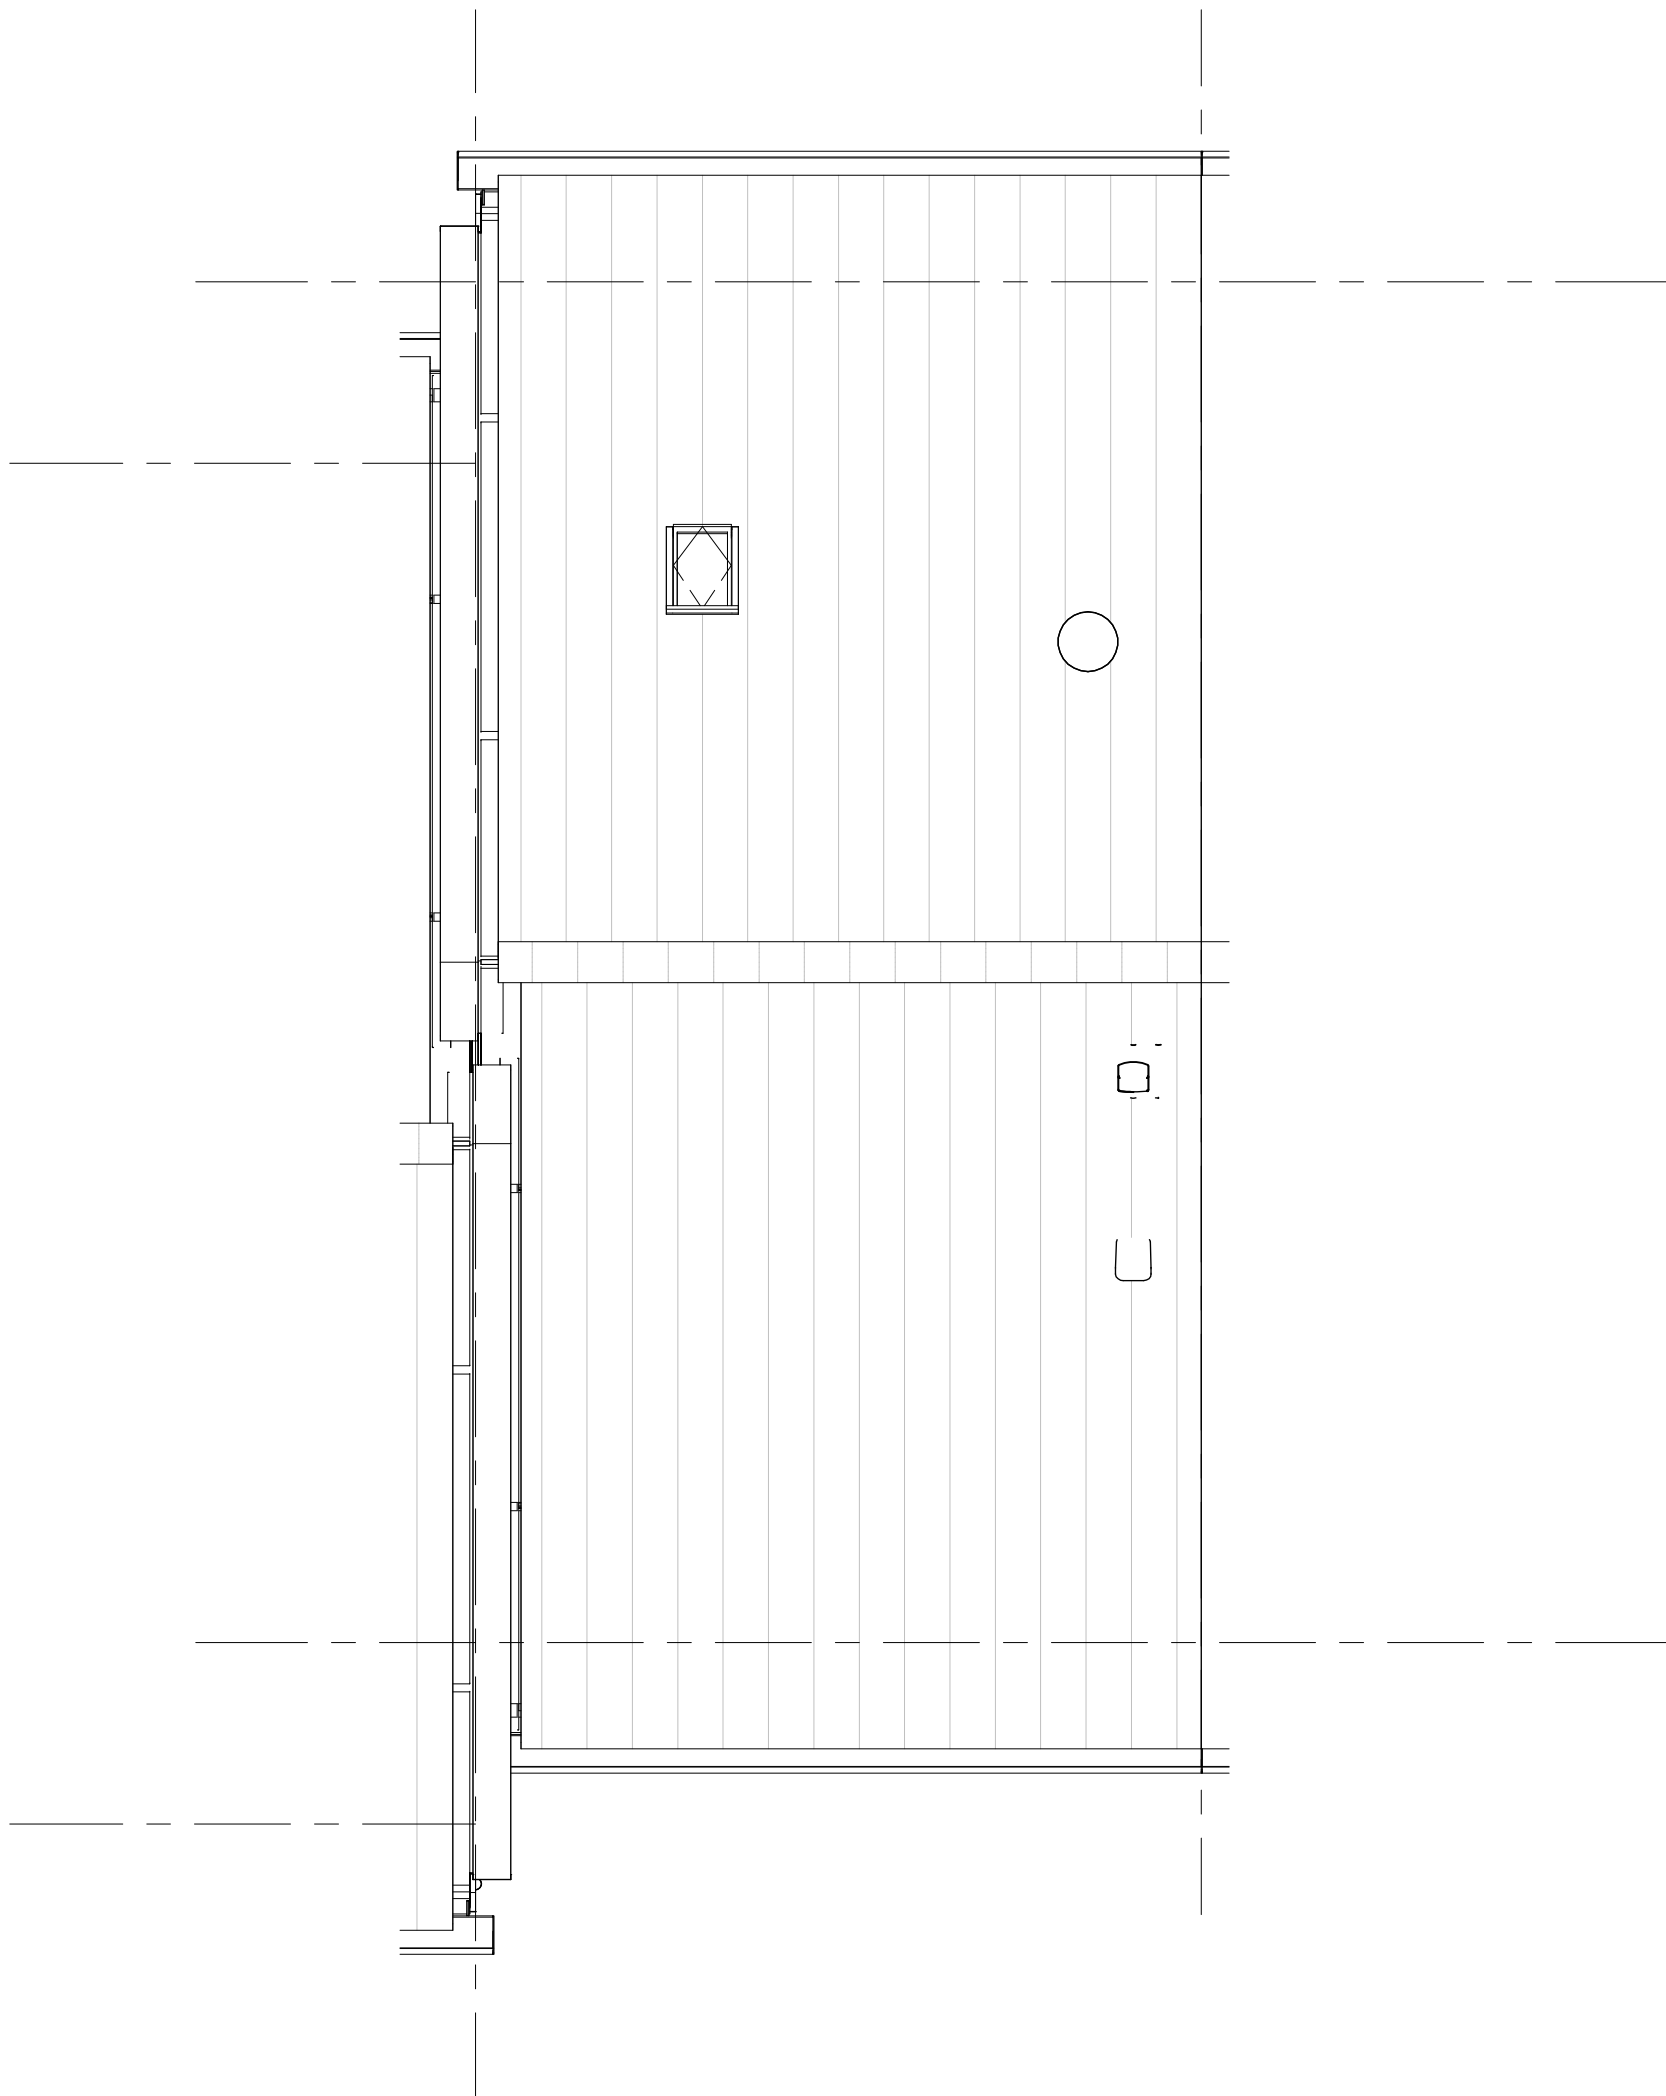


- De definitieve aantallen en posities worden vastgesteld na opgave door de installateur.
- Het aantal en de positie van de PV-panelen op deze tekening zijn indicatief.
- Hemelwaterafvoeren als aangegeven op situatietekening en gevelaanzichten.



project
Grote Bottel Deurne

omschrijving
**Type B1b1
dak**

getekend Flow	schaal 1:50
status definitief	datum 01-07-2026
project nr WN50107	wijz. datum
tekening nr V-B1b1-030	

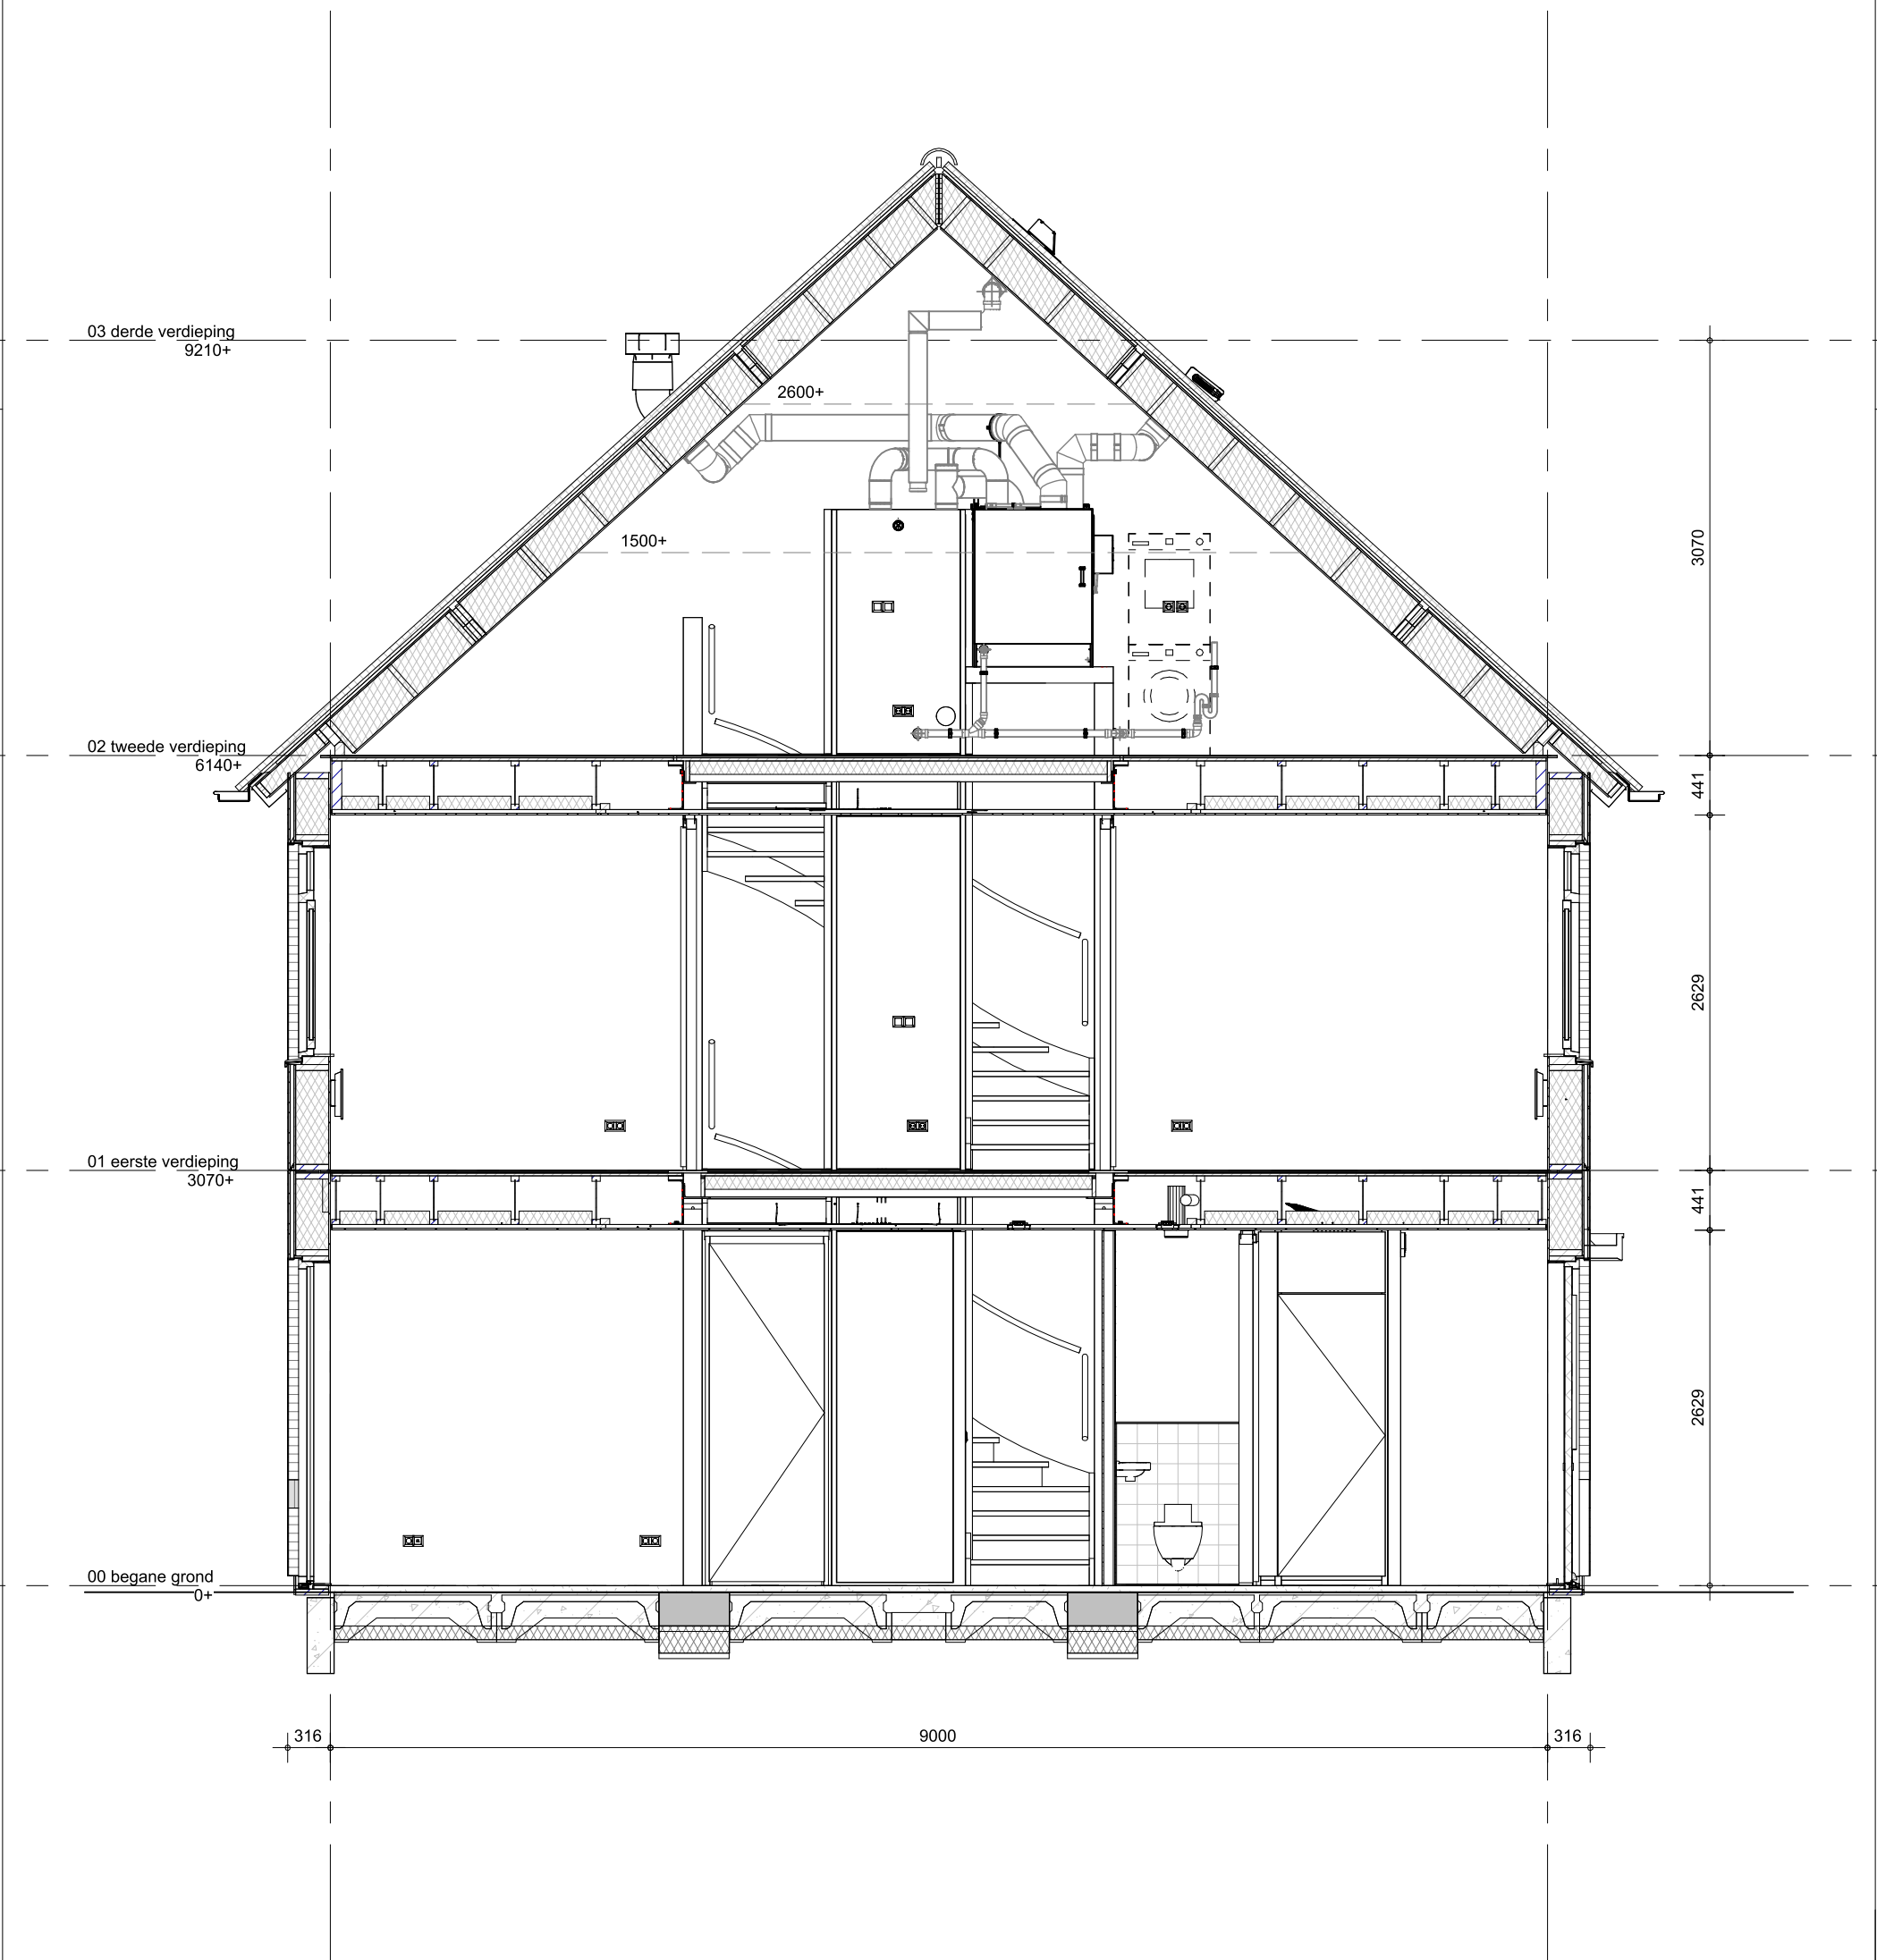

Bouwnummer(s): 106,132



project
Grote Bottel Deurne
omschrijving
**Type B1b1
doorsnede**

getekend
Flow
status
definitief
project nr
WN50107
tekening nr
V-B1b1-360
schaal
1:50
datum
01-07-2026
wijz. datum