



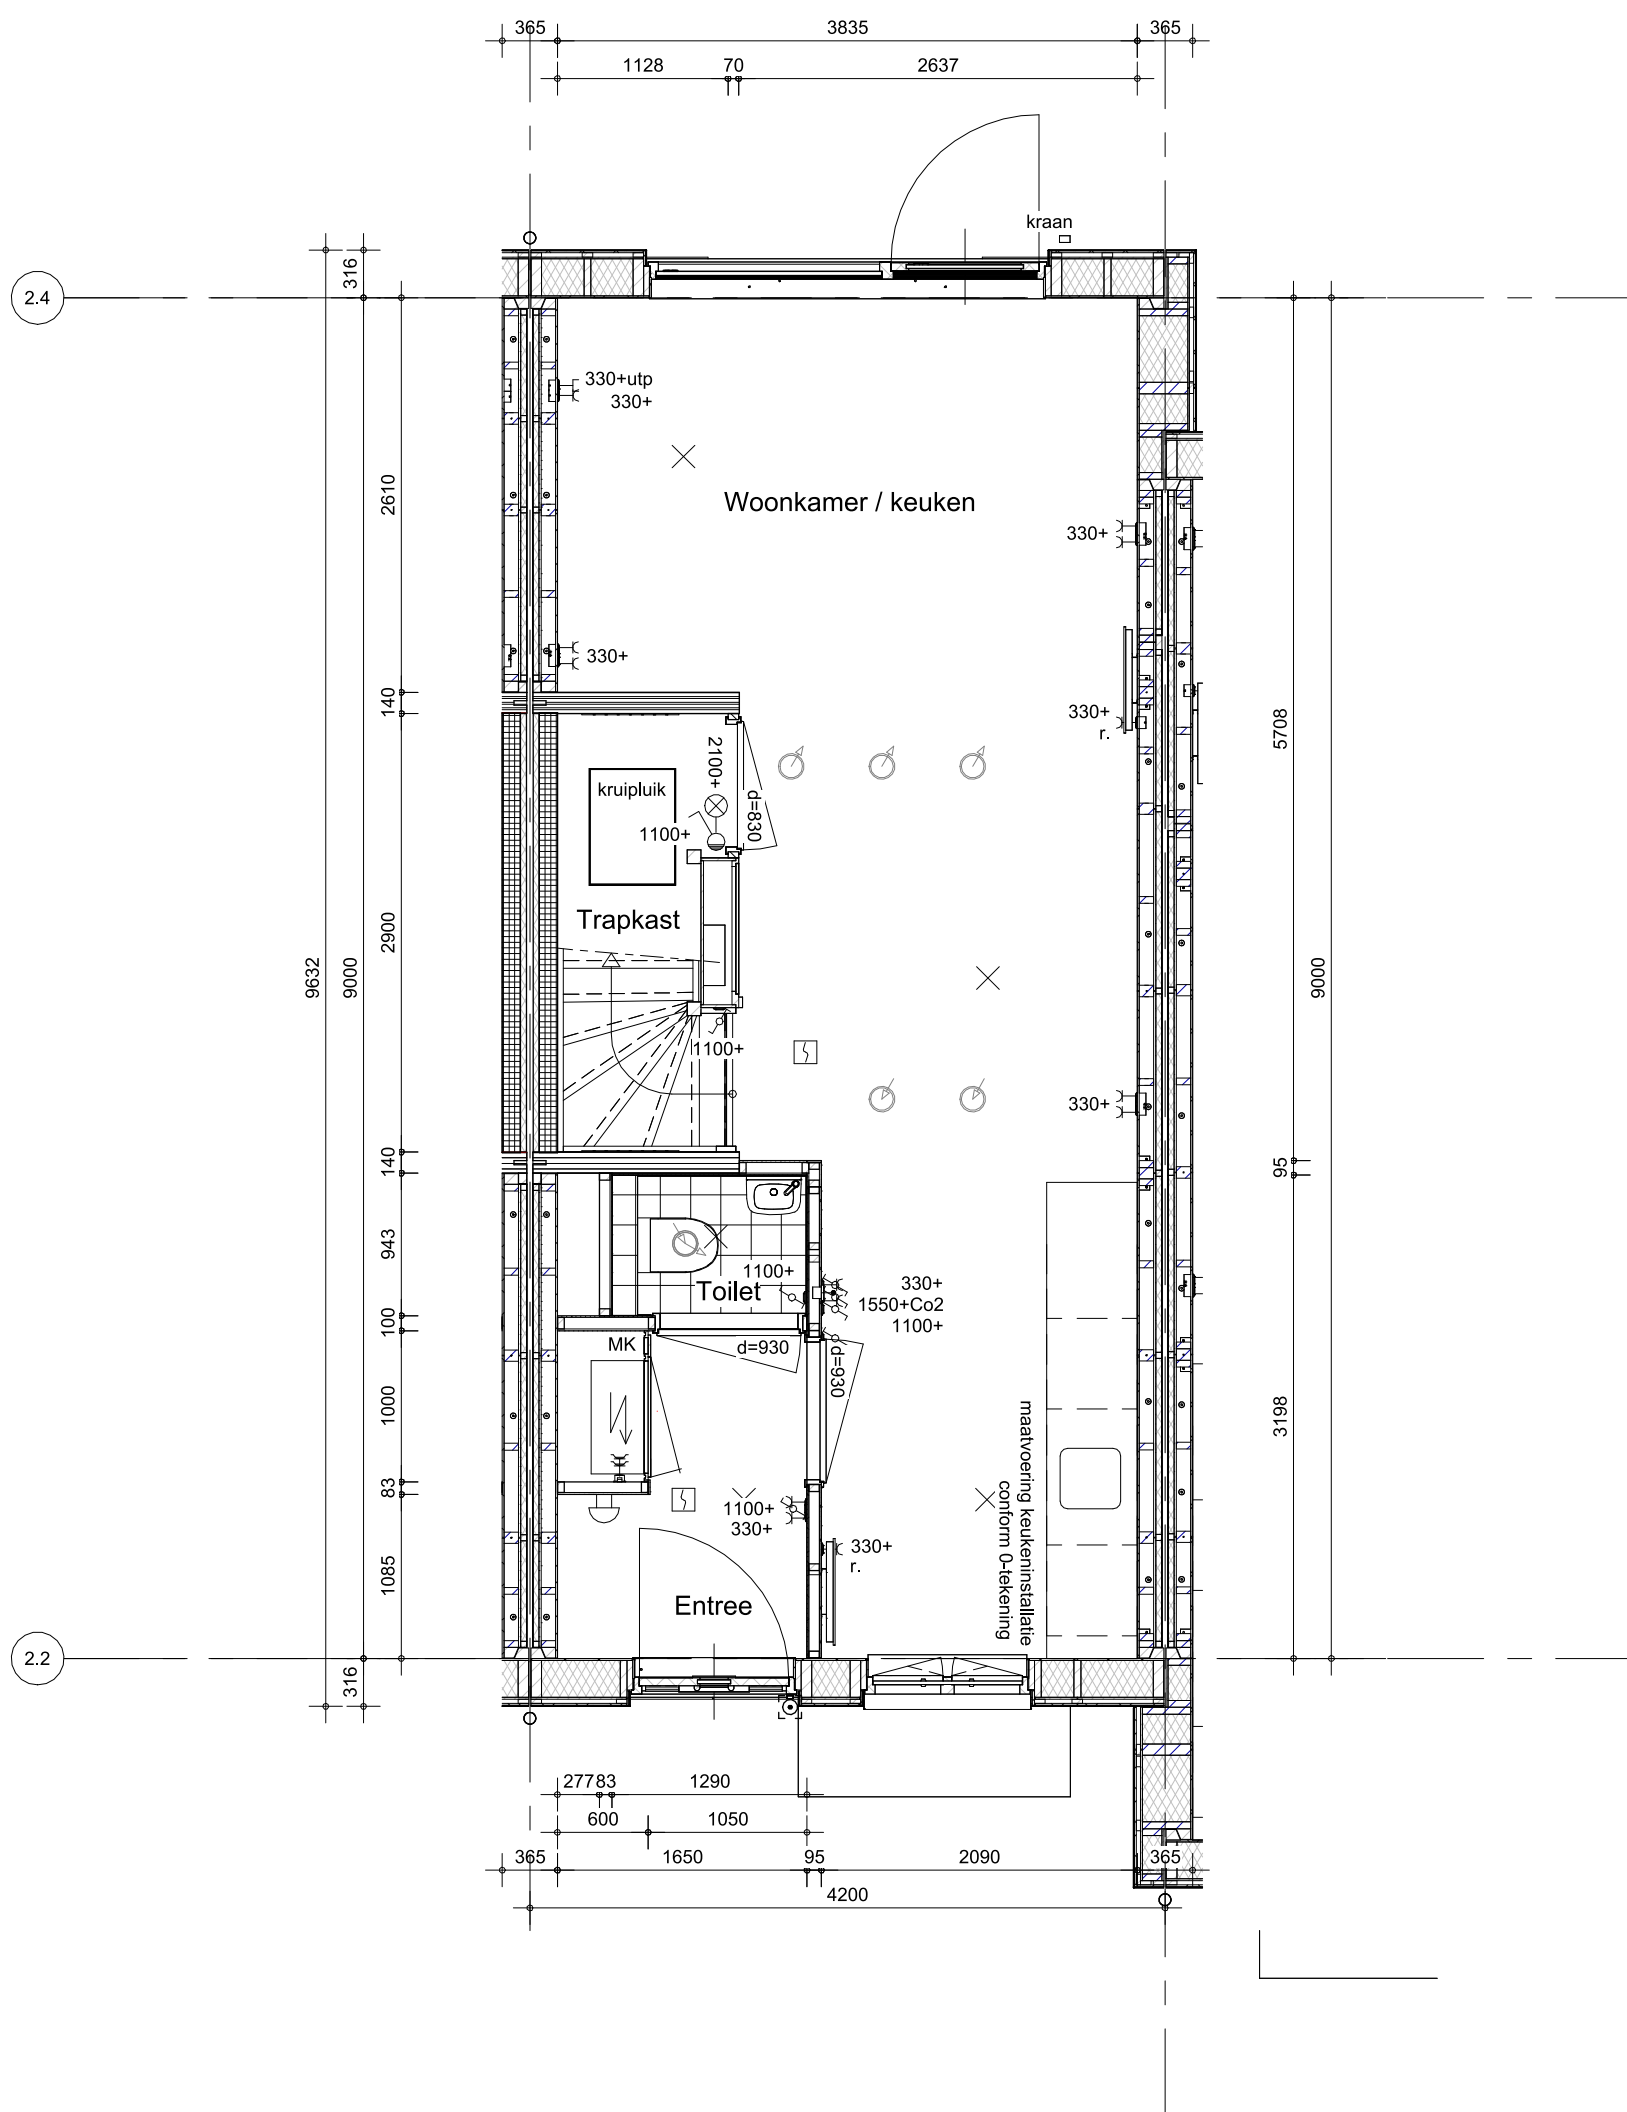


- Hemelwaterafvoeren als aangegeven op situatietekening en gevelaanzichten.
- Verharding als aangegeven op situatietekening en overzicht woningblokken.

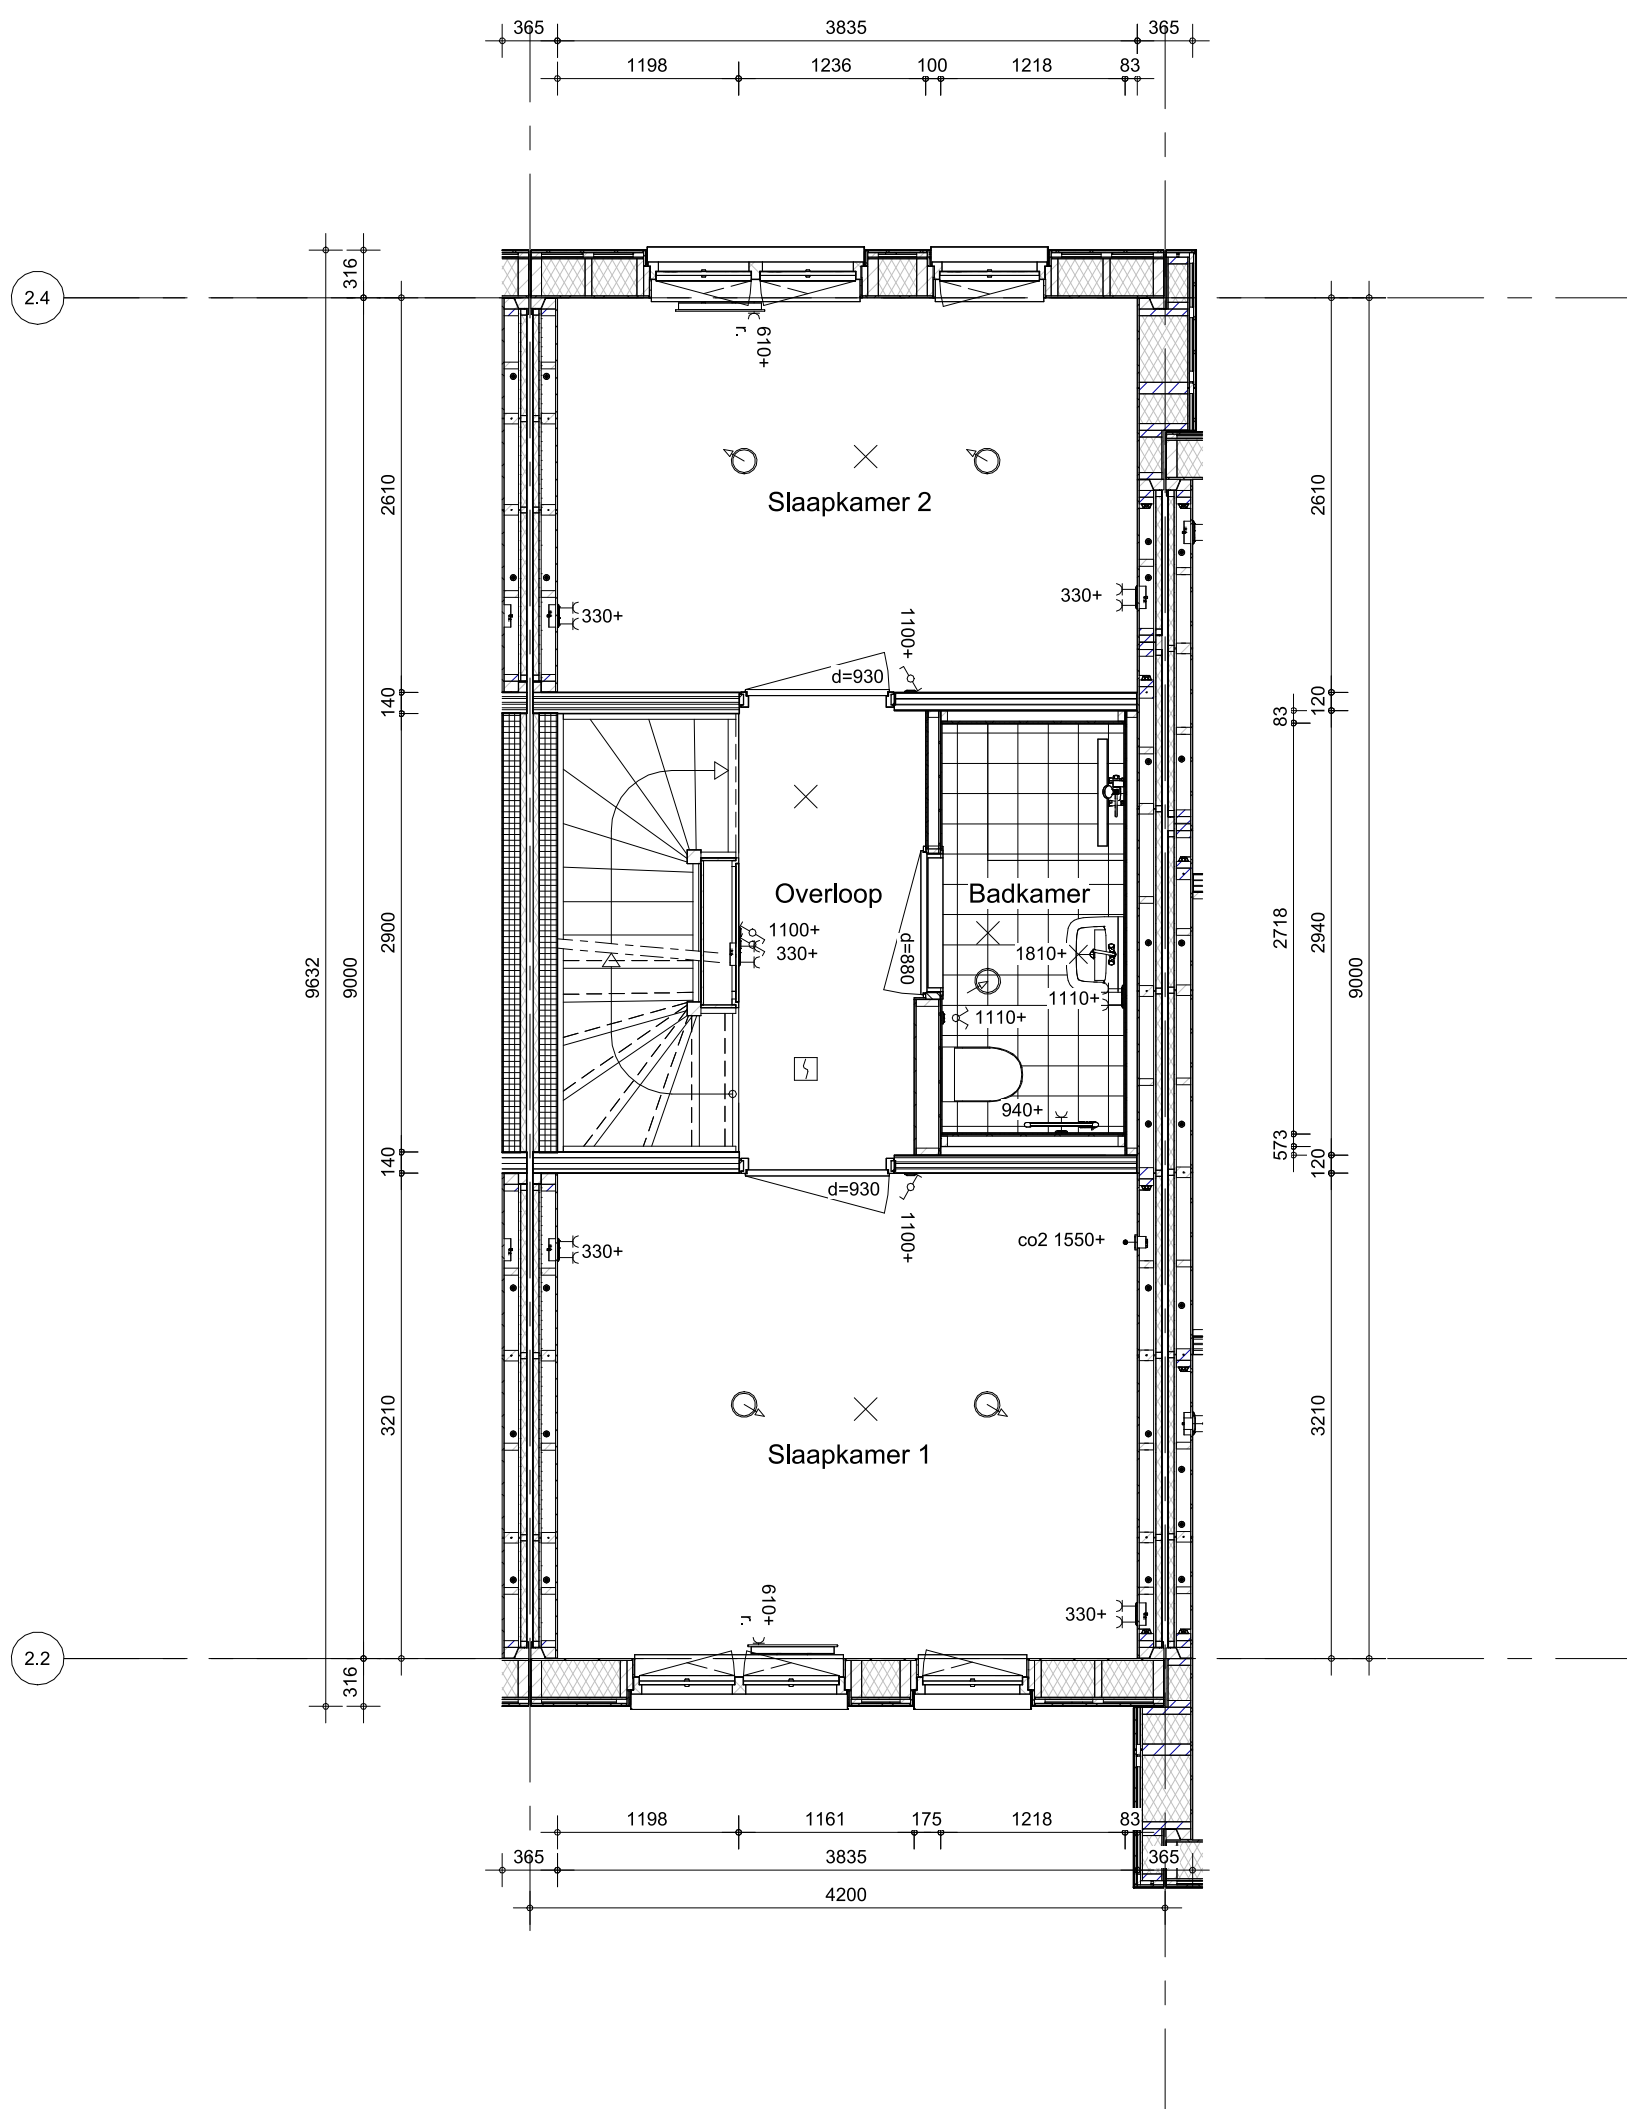

- Hemelwaterafvoeren als aangegeven op situatietekening en gevelaanzichten.



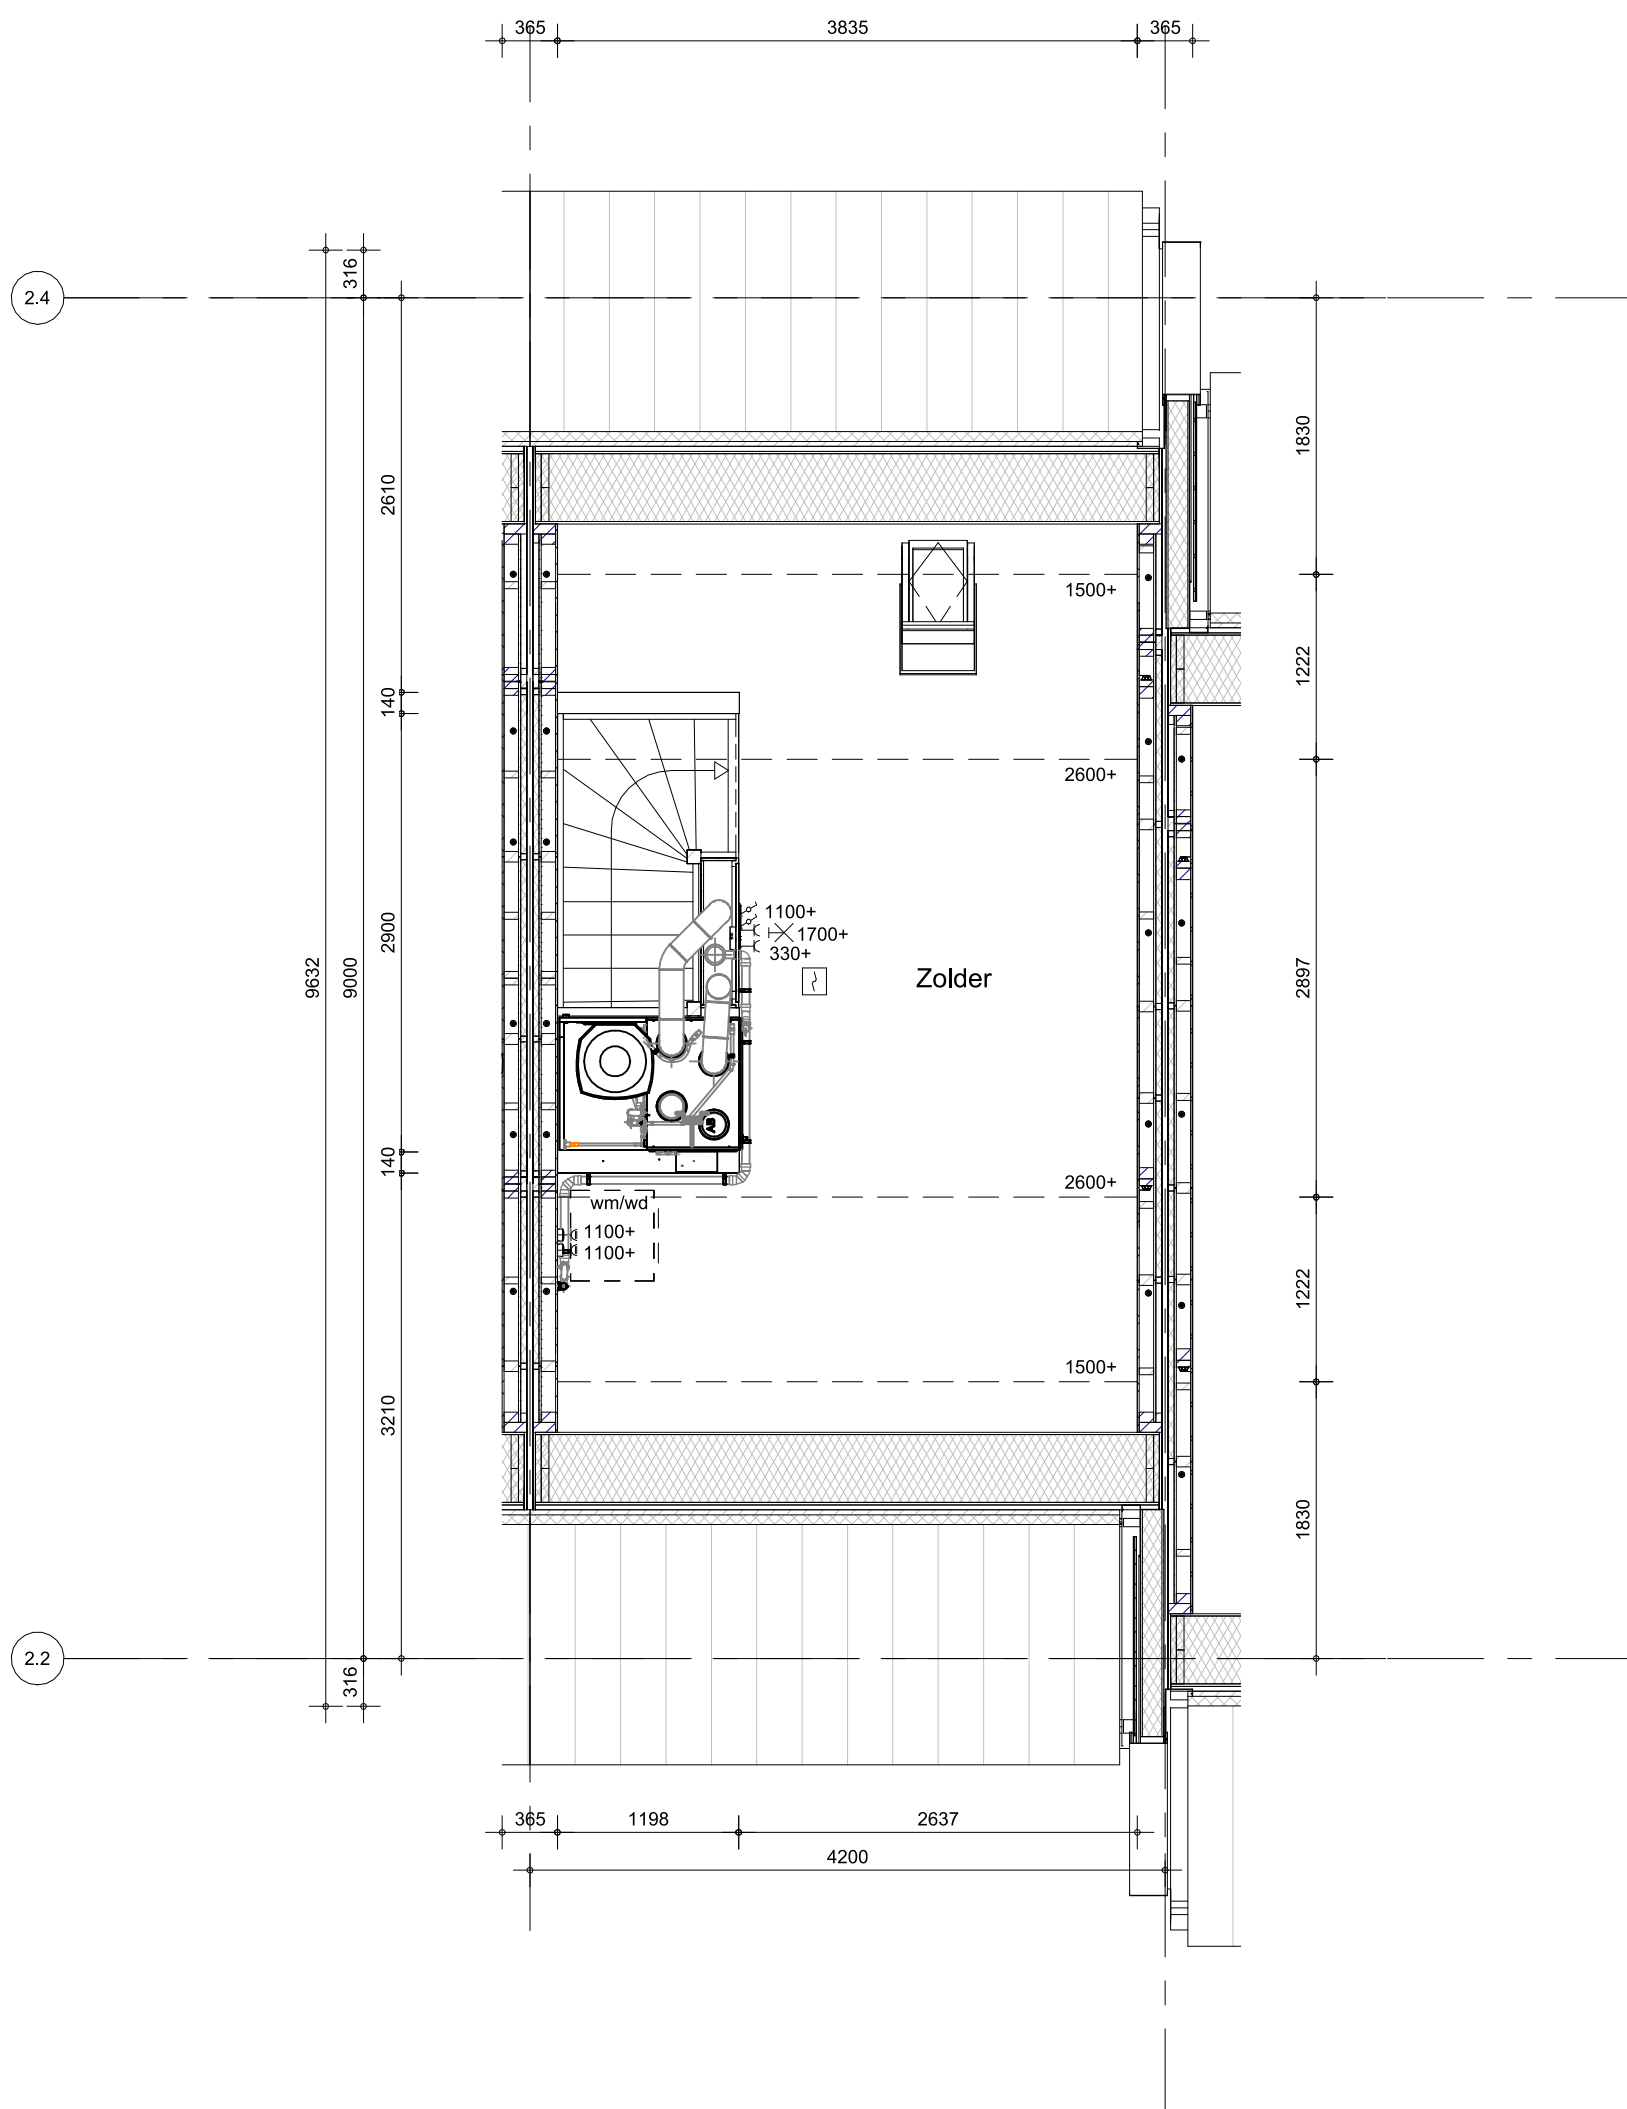


- Hemelwaterafvoeren als aangegeven op situatietekening en gevelaanzichten.

Bouwnummer(s): 117



project
Grote Bottel Deurne
omschrijving
**Type C2b2
tweede verdieping**


getekend Flow	schaal 1:50
status definitief	datum 01-07-2026
project nr WN50107	wijz. datum
tekening nr V-C2b2-020	

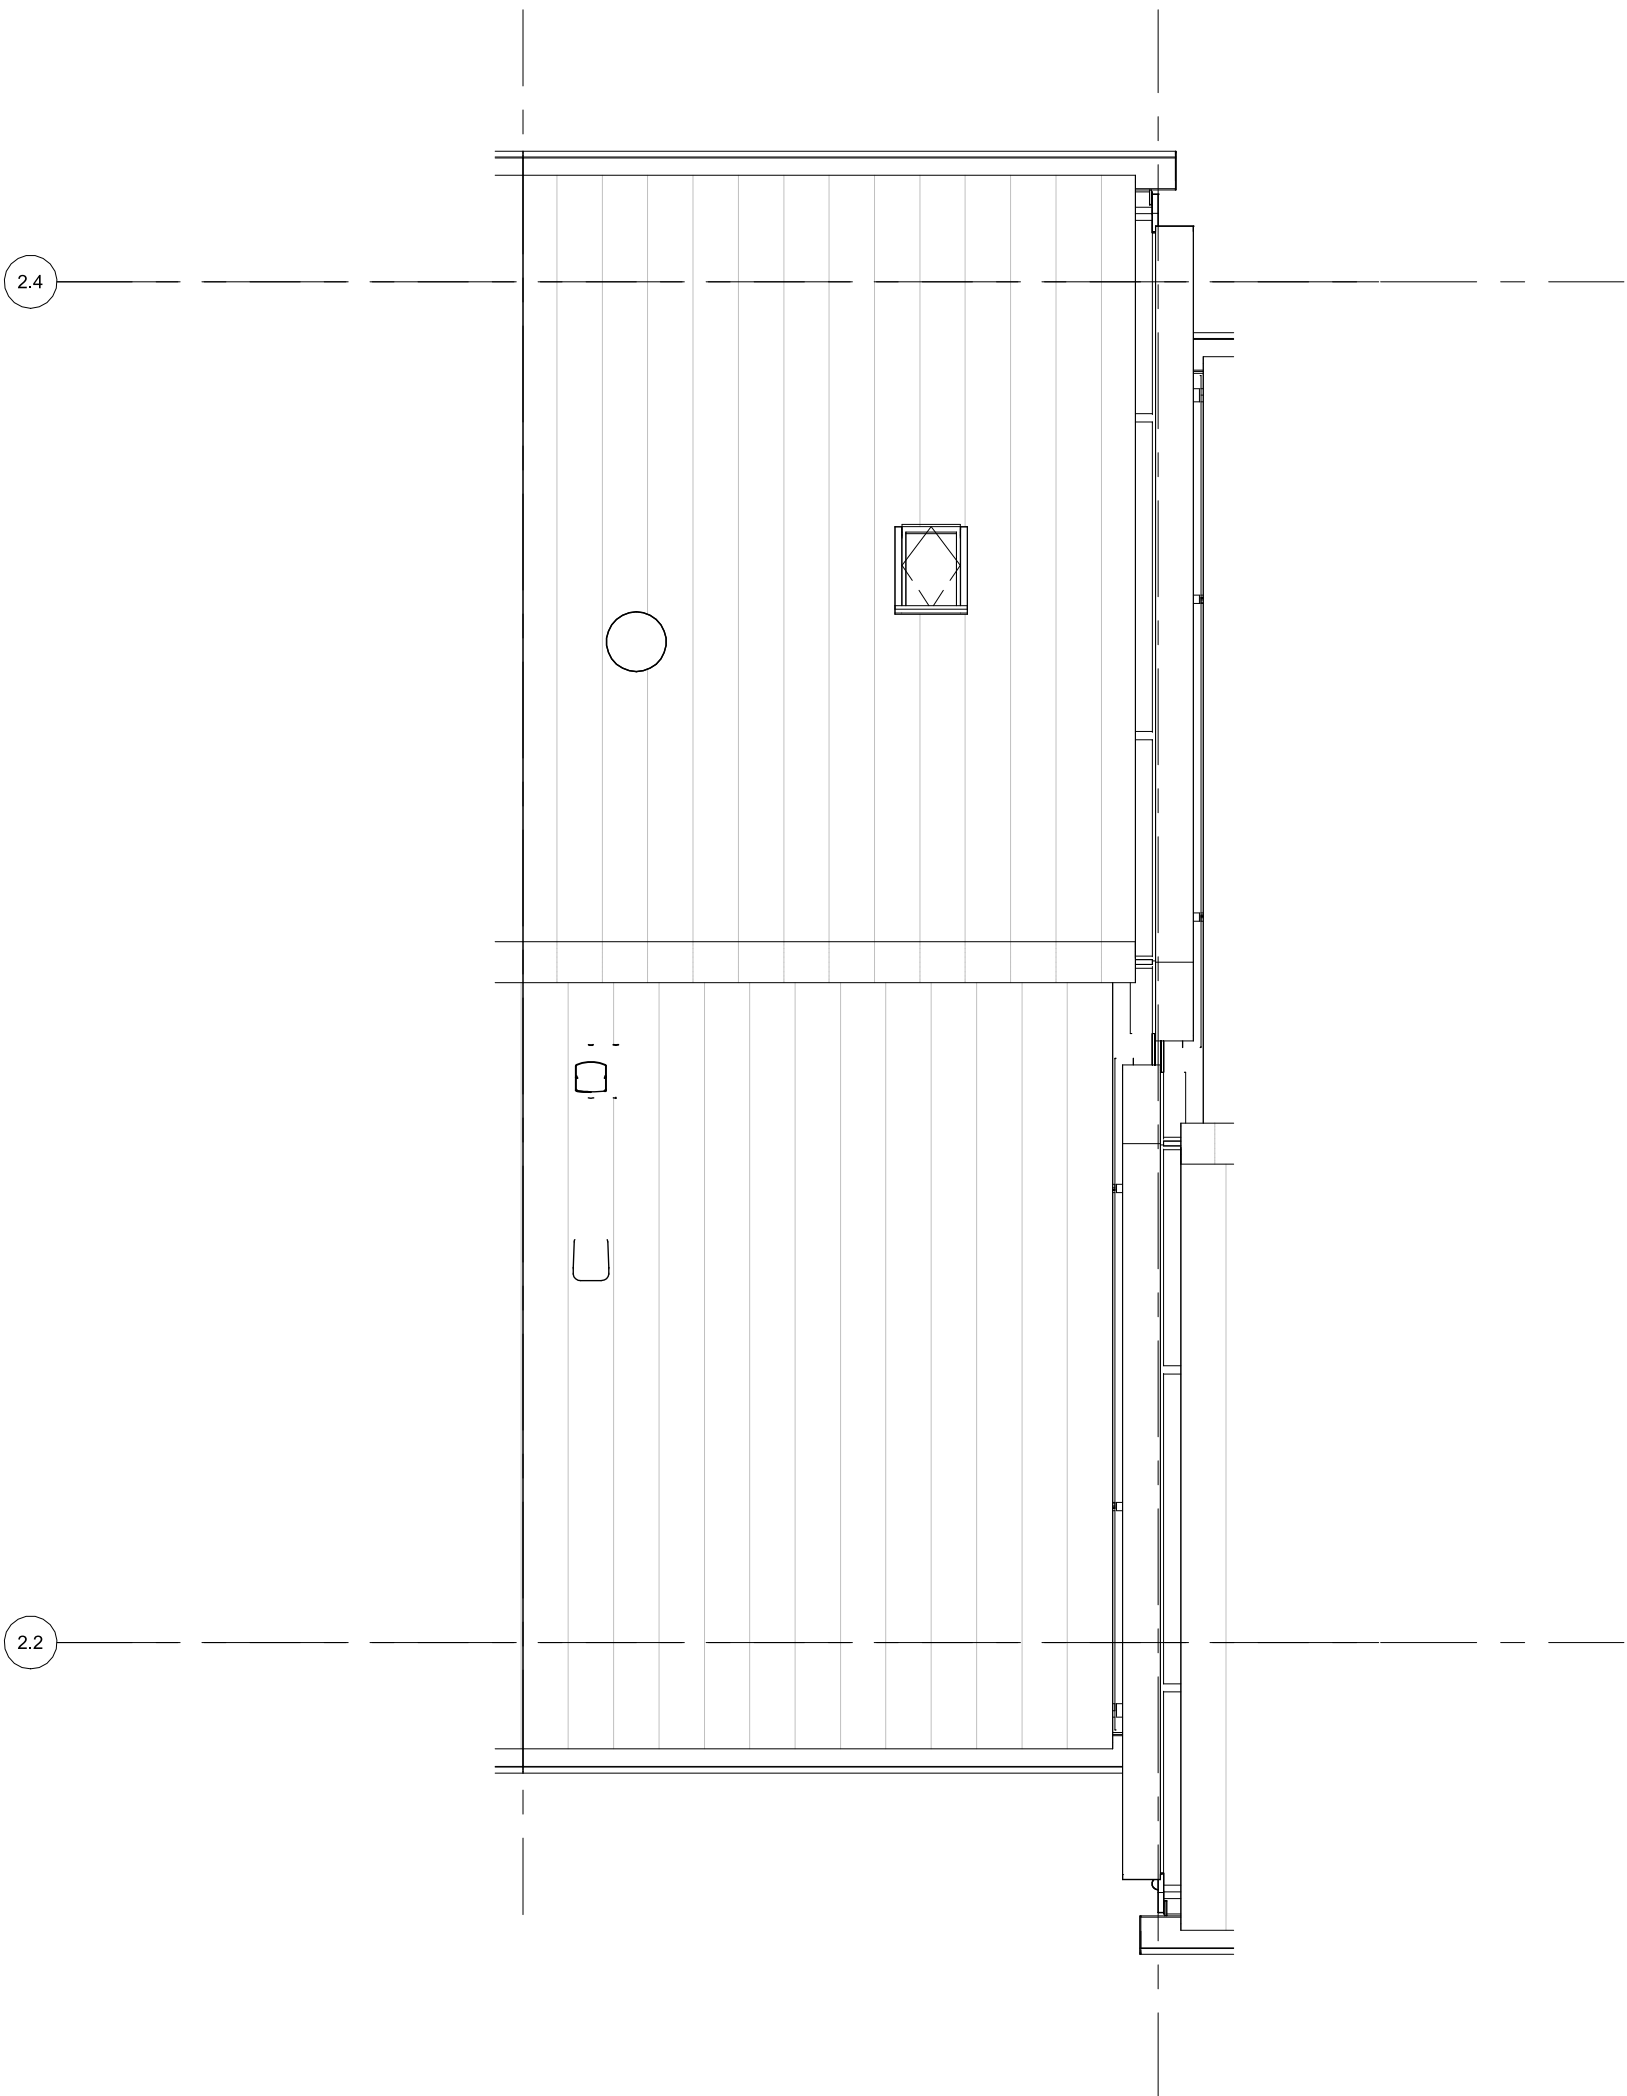

- De definitieve aantallen en posities worden vastgesteld na opgave door de installateur.
- Het aantal en de positie van de PV-panelen op deze tekening zijn indicatief.
- Hemelwaterafvoeren als aangegeven op situatietekening en gevelaanzichten.



project	Grote Bottel Deurne	getekend	Flow	schaal	1:50
		status	definitief	datum	01-07-2026
omschrijving	Type C2b2 dak	project nr	WN50107	wijz. datum	
		tekening nr	V-C2b2-030		

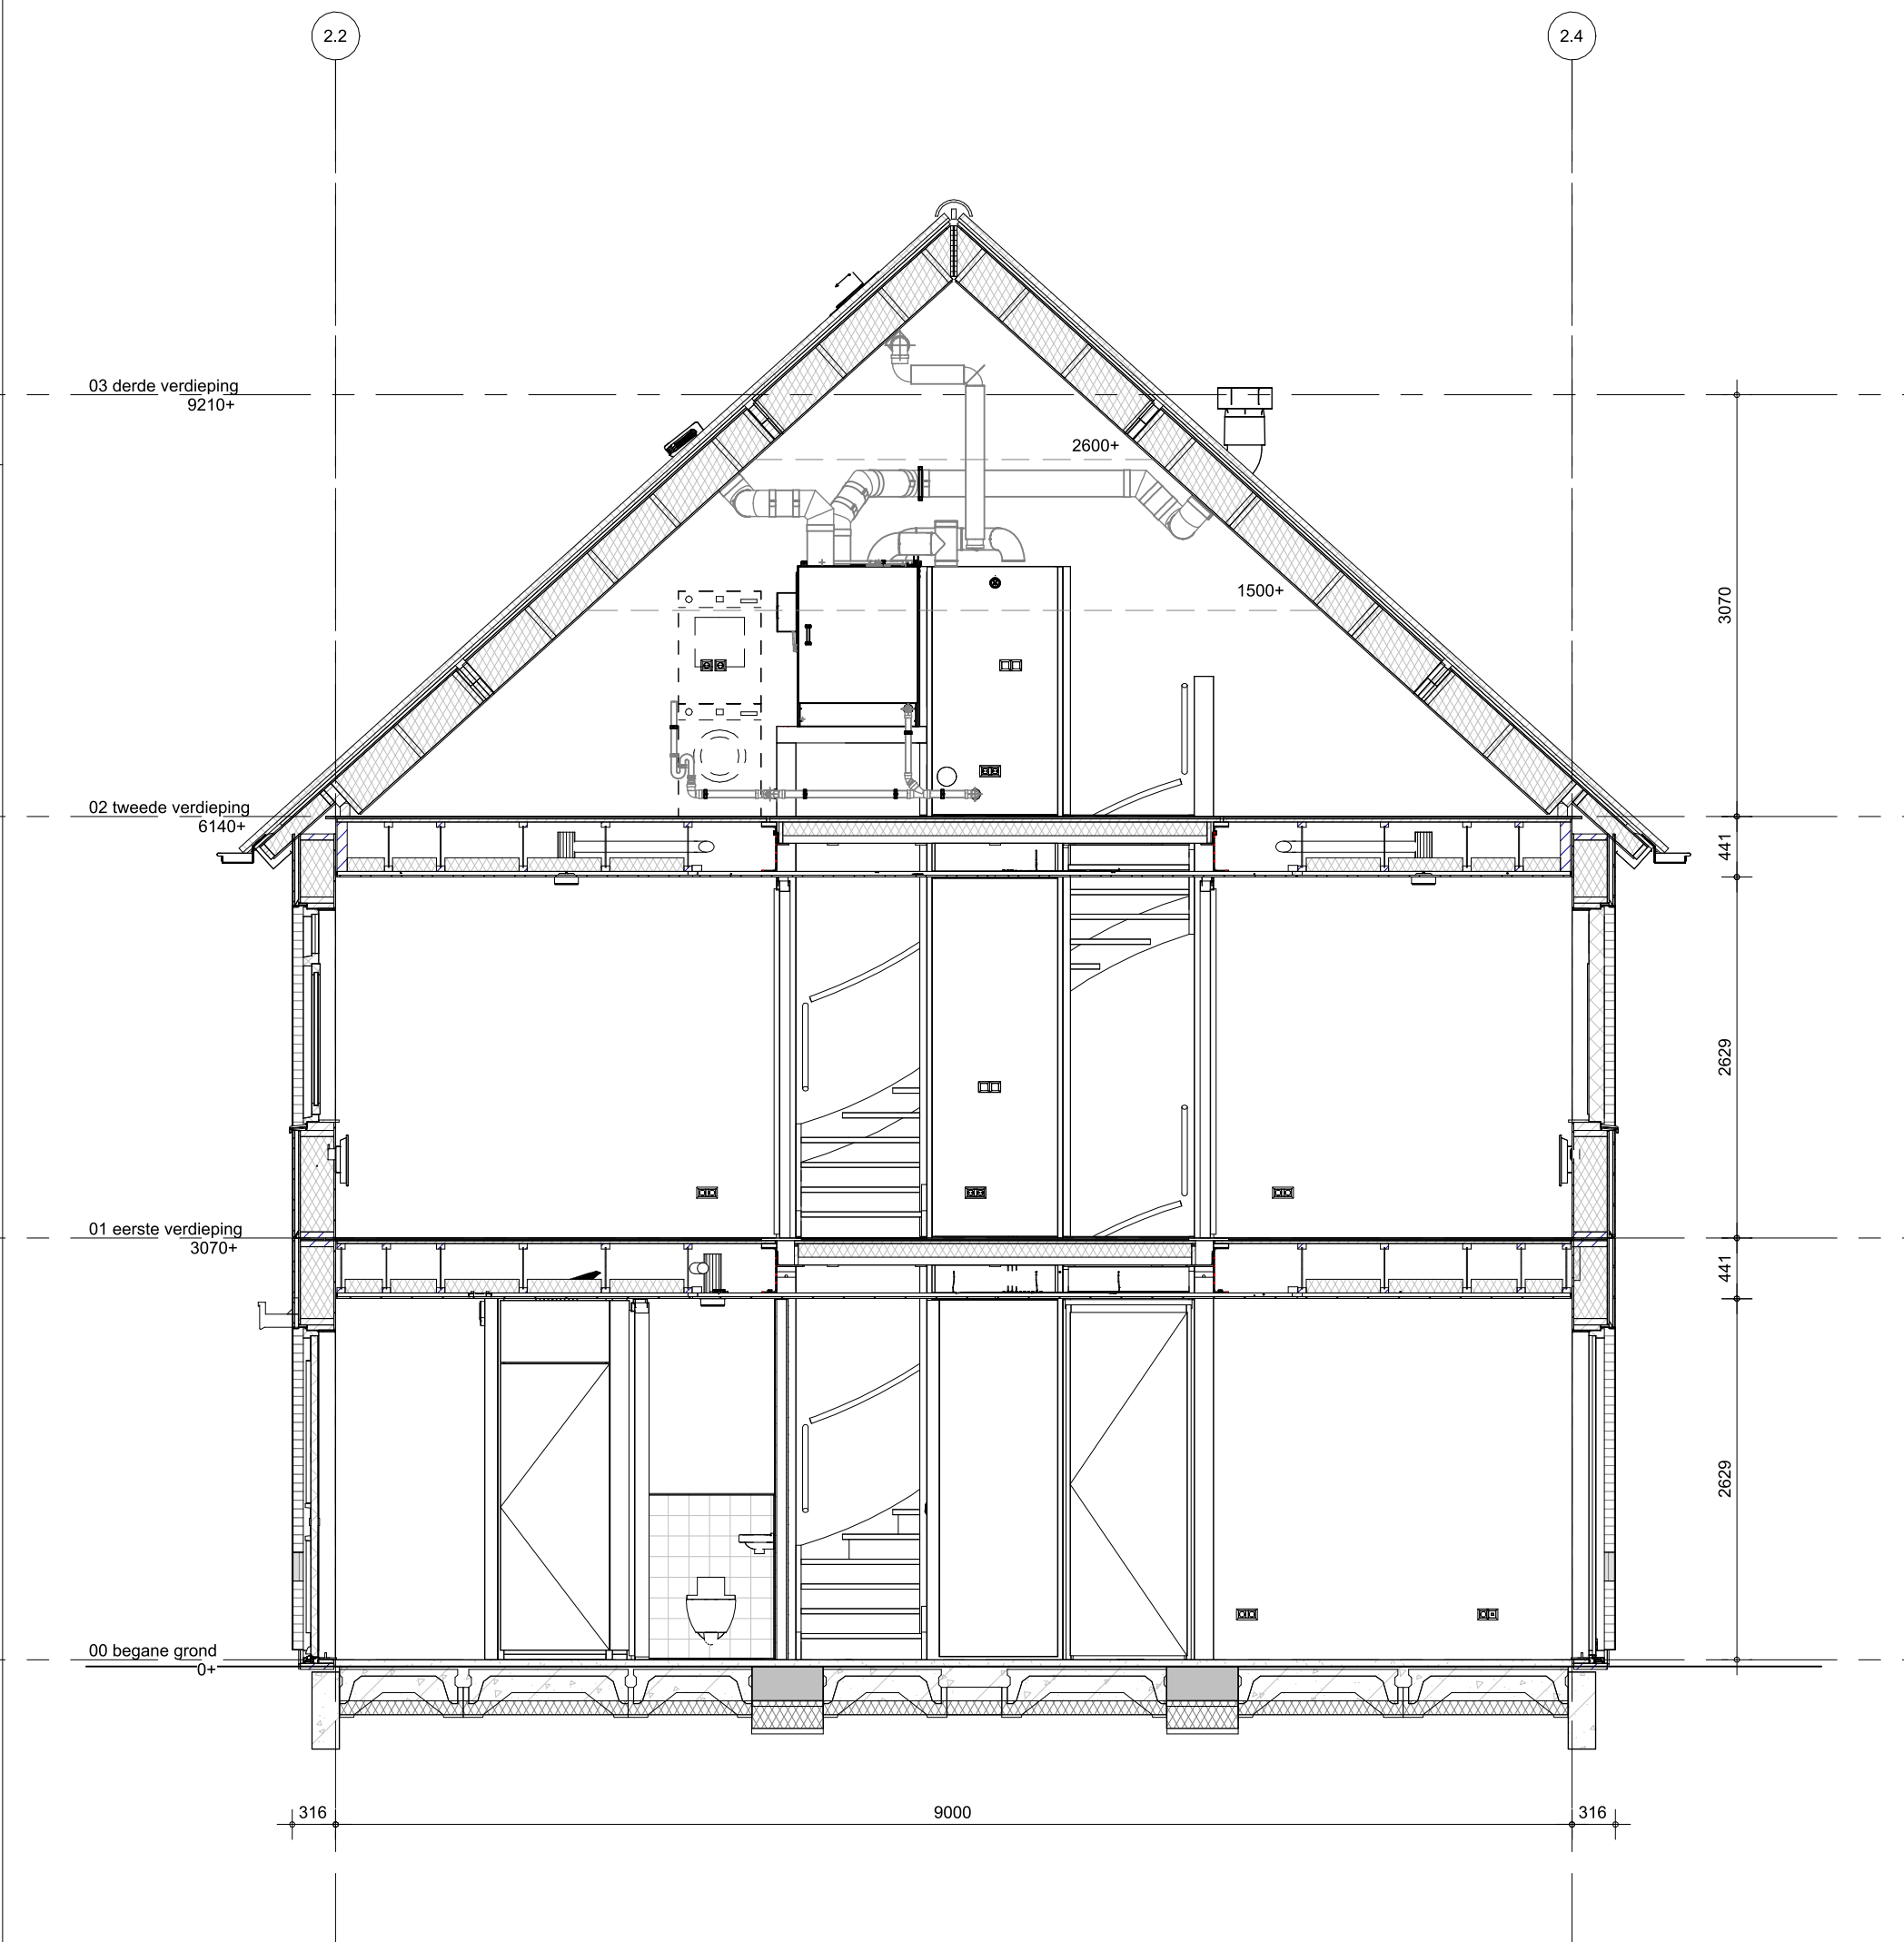

Bouwnummer(s): 117



project
Grote Bottel Deurne
omschrijving
**Type C2b2
doorsnede**

getekend
Flow
status
definitief
project nr
WN50107
tekening nr
V-C2b2-360
schaal
1:50
datum
01-07-2026
wijz. datum