



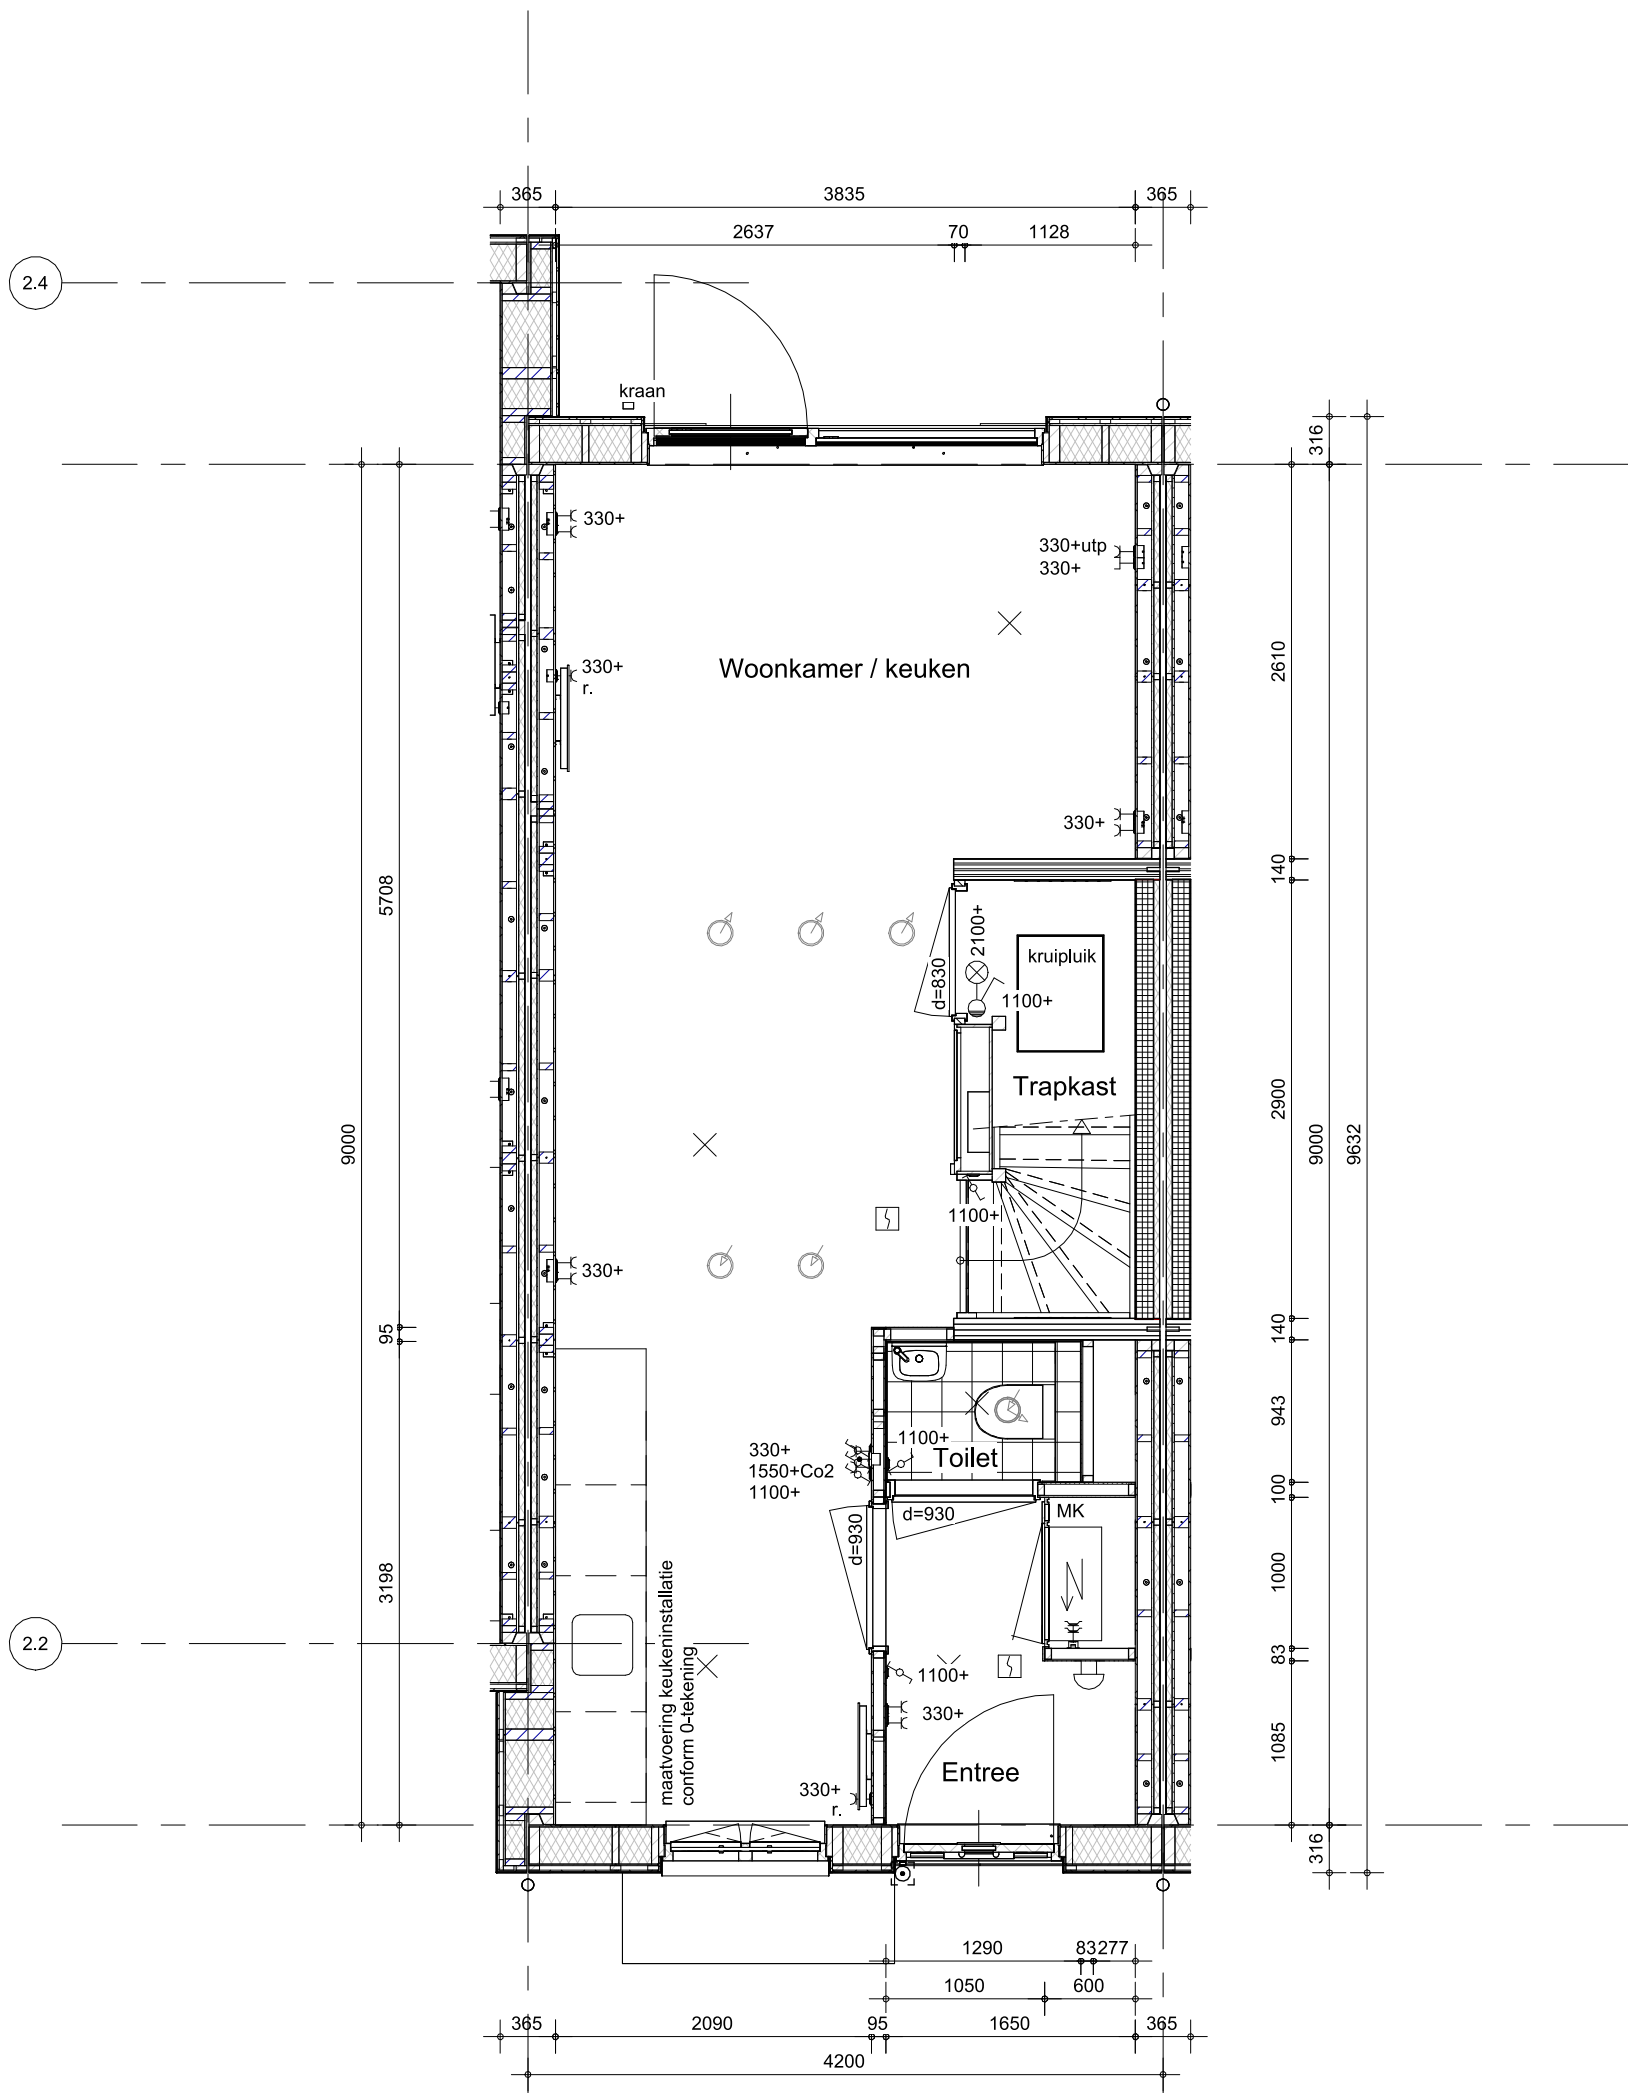


- Hemelwaterafvoeren als aangegeven op situatietekening en gevelaanzichten.
- Verharding als aangegeven op situatietekening en overzicht woningblokken.

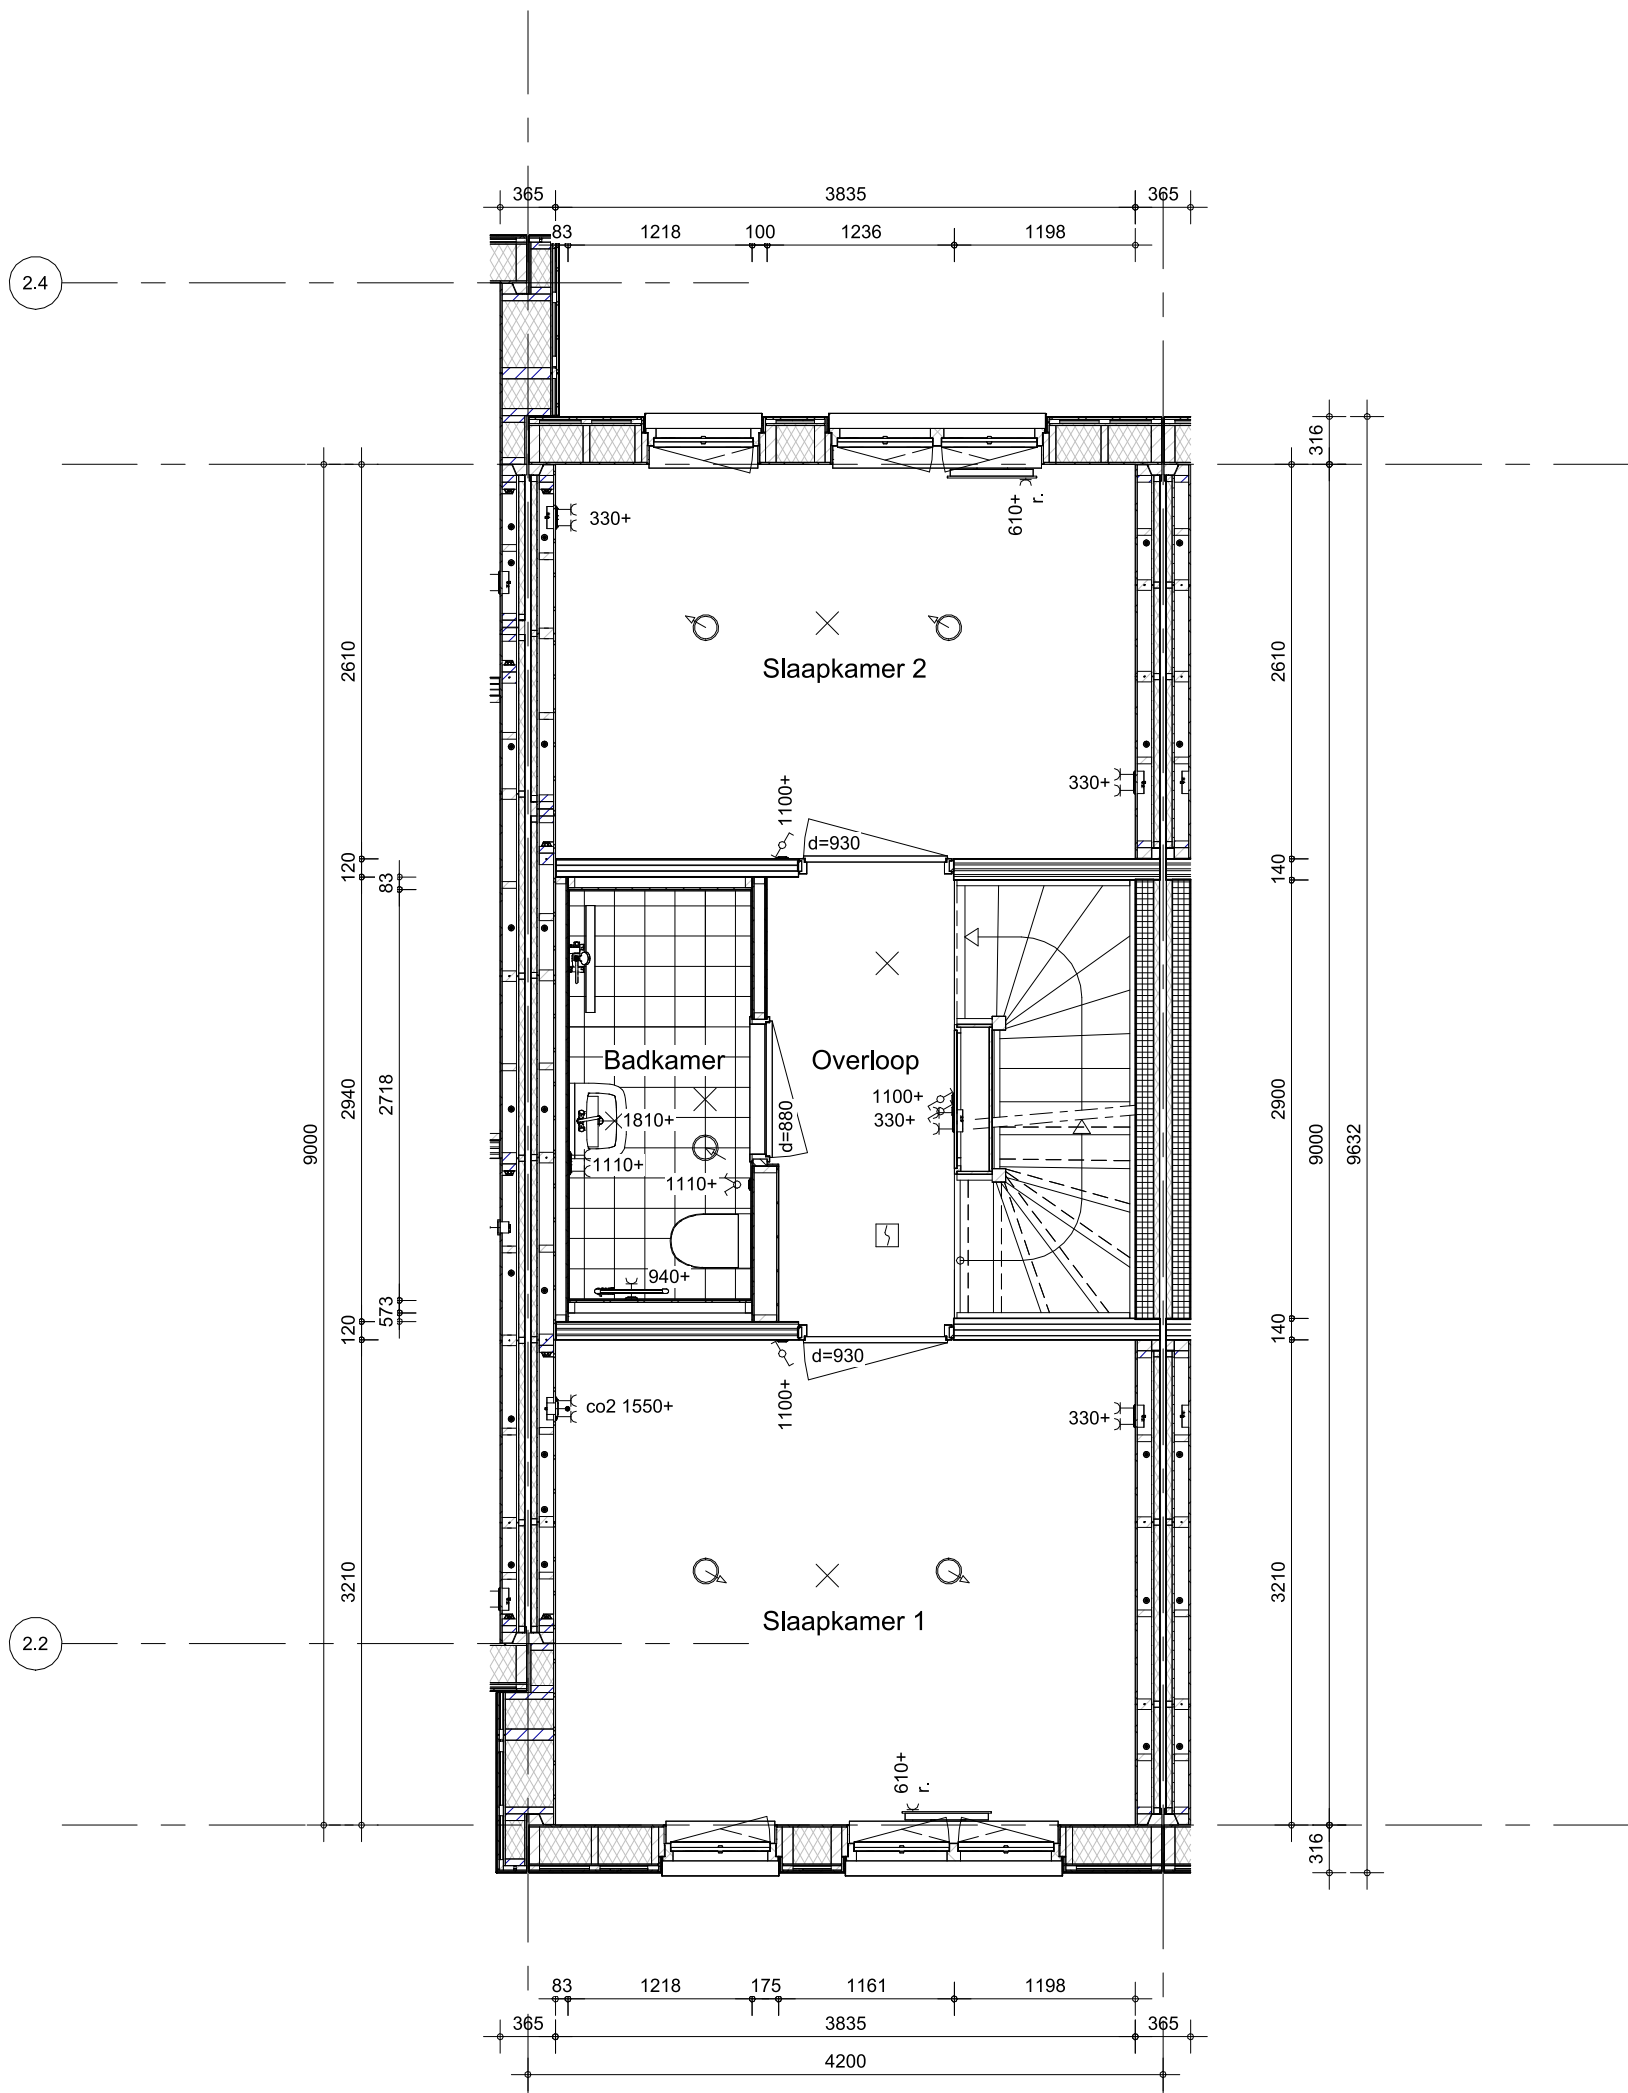

- Hemelwaterafvoeren als aangegeven op situatietekening en gevelaanzichten.



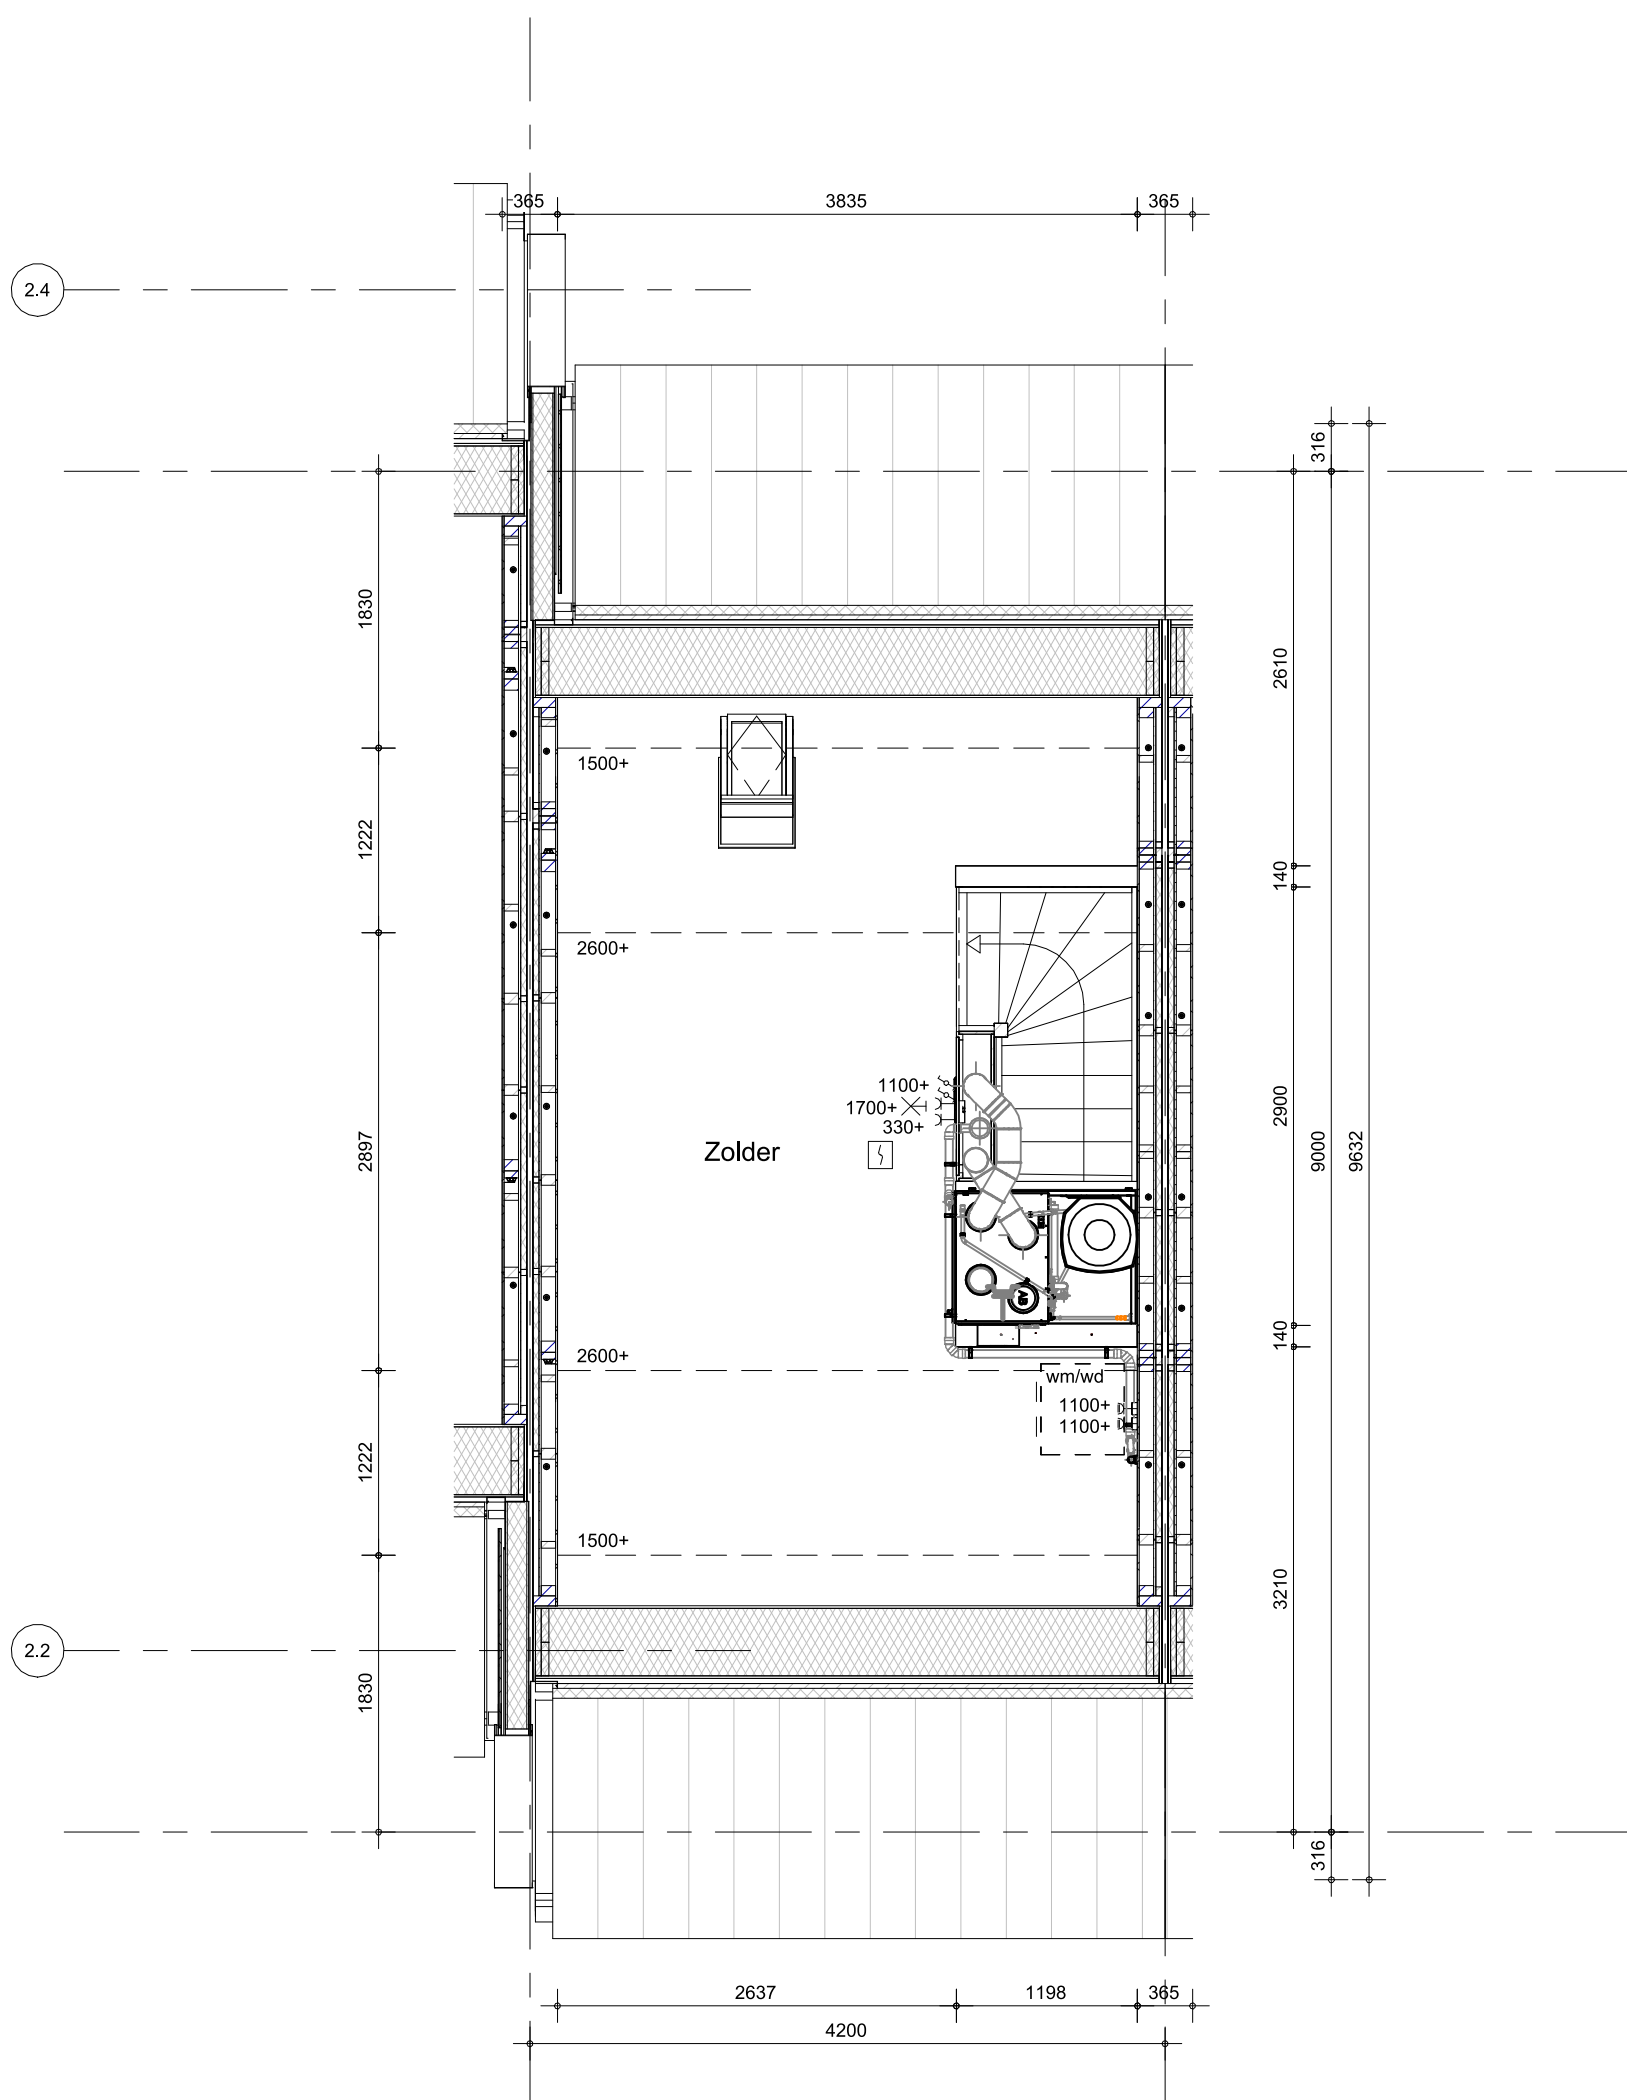


- Hemelwaterafvoeren als aangegeven op situatietekening en gevelaanzichten.

Bouwnummer(s): 118



project
Grote Bottel Deurne
omschrijving
**Type C1b2
tweede verdieping**

getekend
Flow
status
definitief
project nr
WN50107
tekening nr
V-C1b2-020
schaal
1:50
datum
01-07-2026
wijz. datum

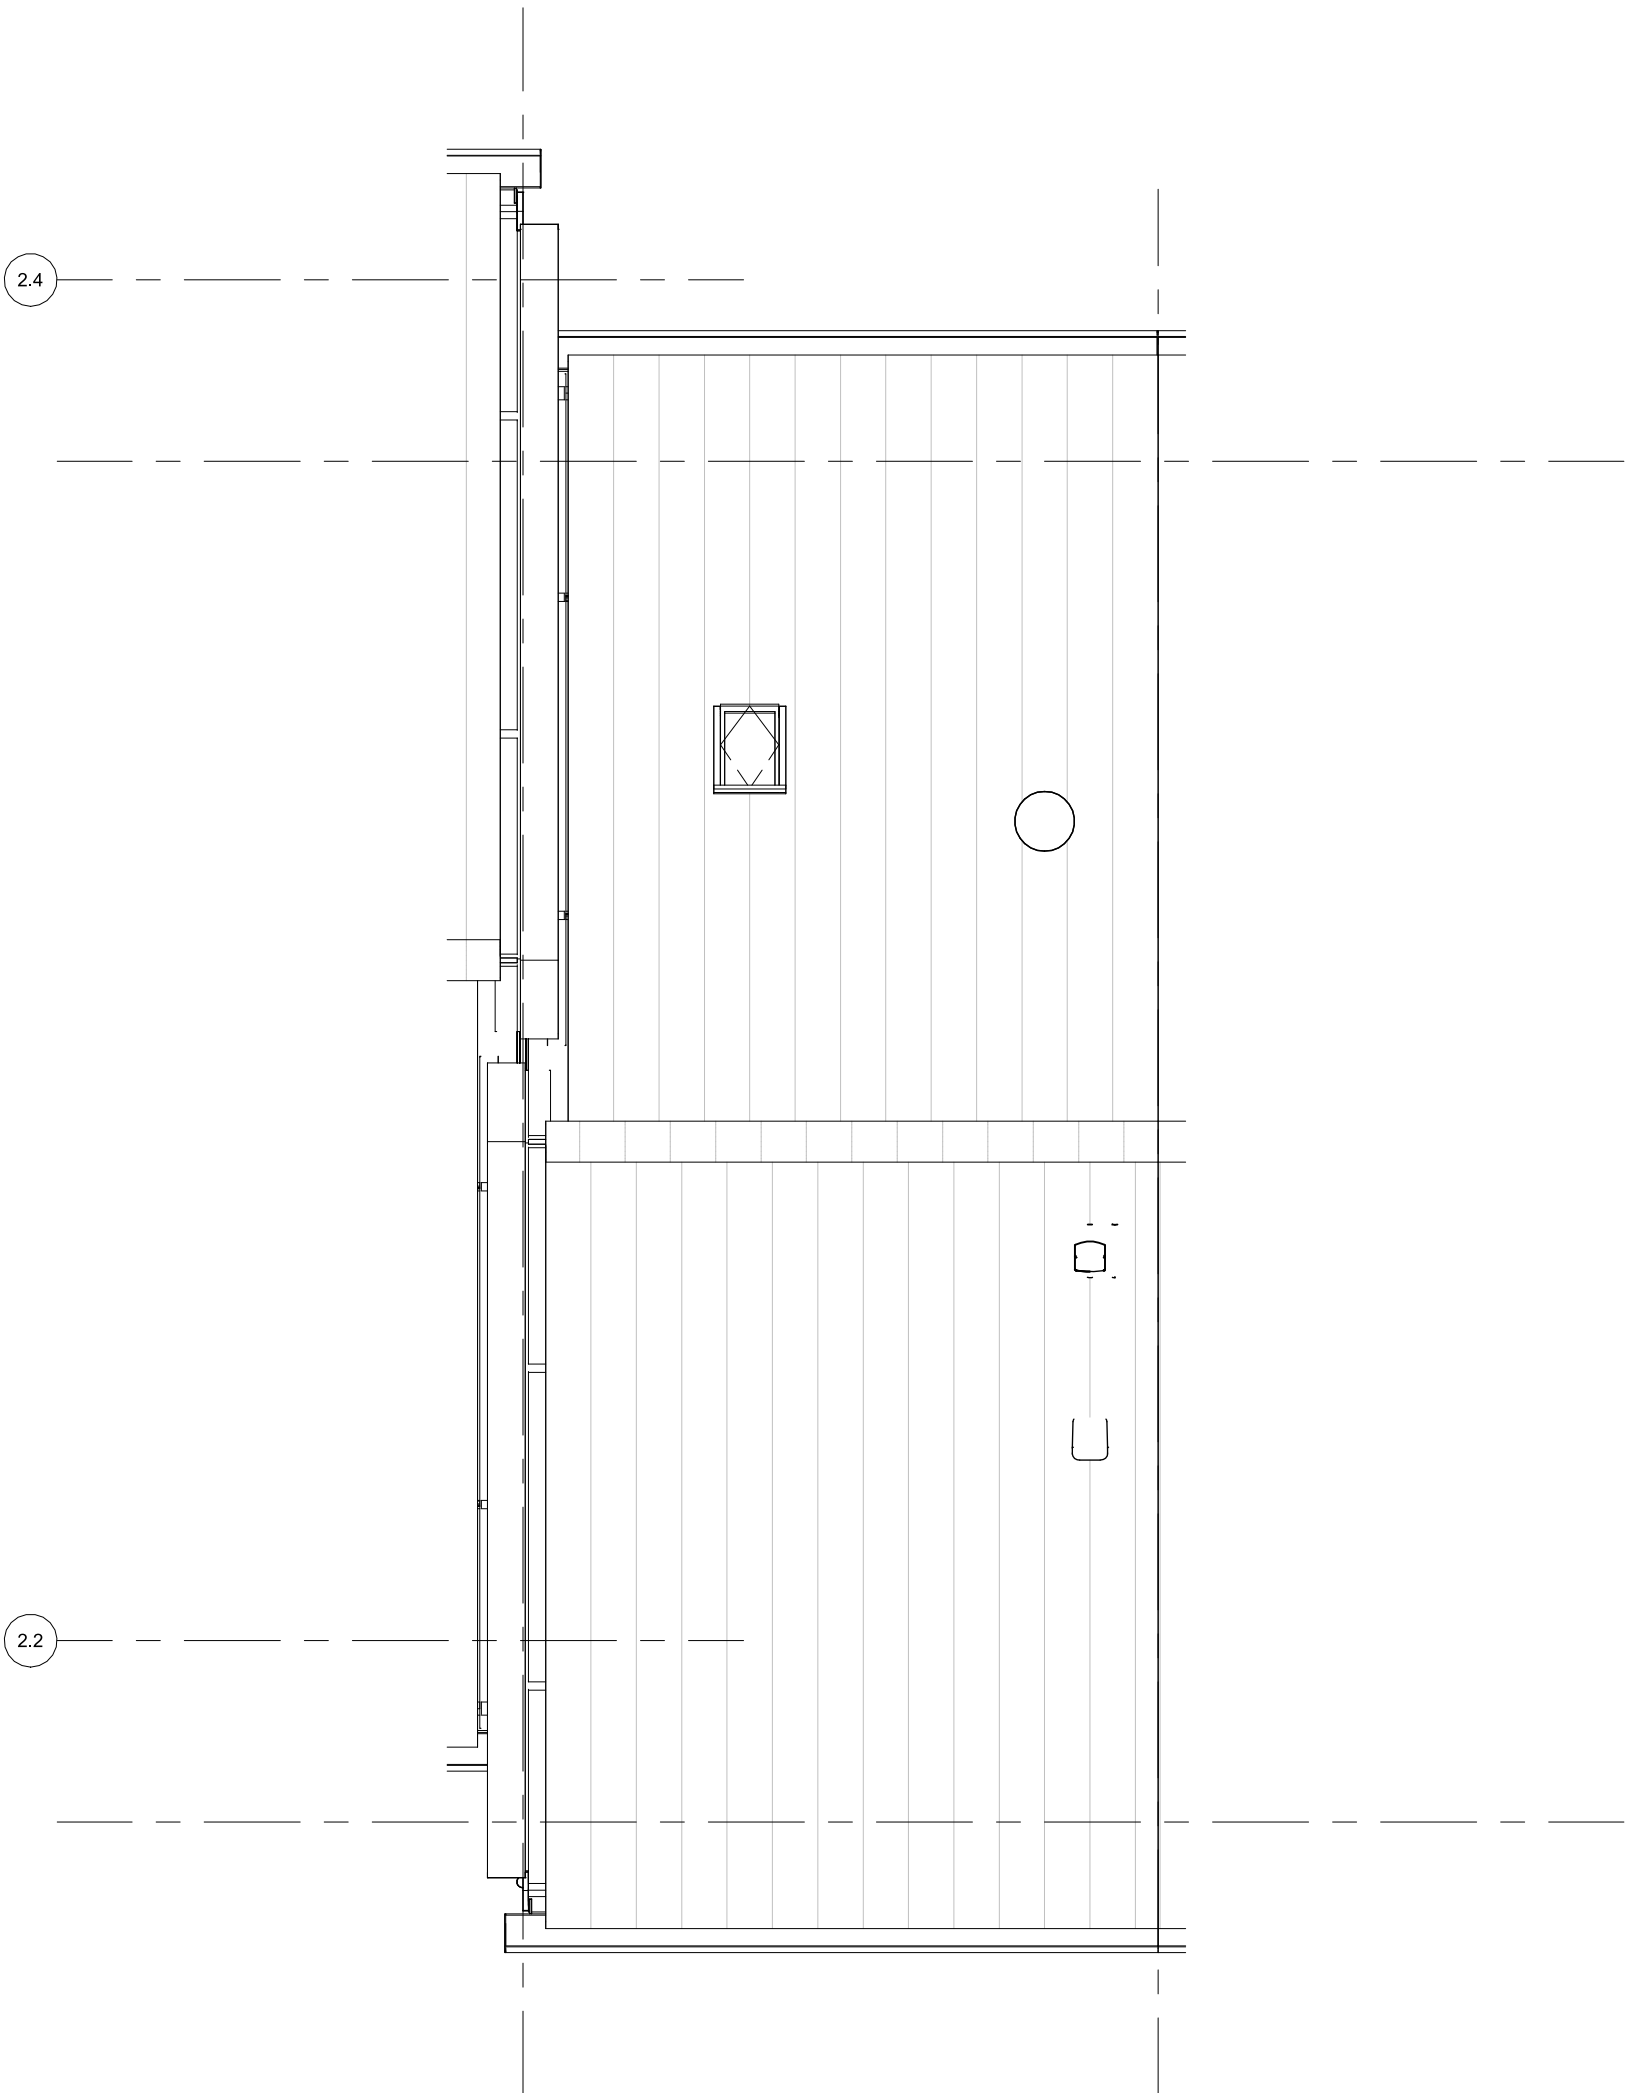


- De definitieve aantallen en posities worden vastgesteld na opgave door de installateur.
- Het aantal en de positie van de PV-panelen op deze tekening zijn indicatief.
- Hemelwaterafvoeren als aangegeven op situatietekening en gevelaanzichten.



project
Grote Bottel Deurne

omschrijving
**Type C1b2
dak**

getekend	schaal
Flow	1:50
status	datum
definitief	01-07-2026
project nr	wijz. datum
WN50107	
tekening nr	
V-C1b2-030	

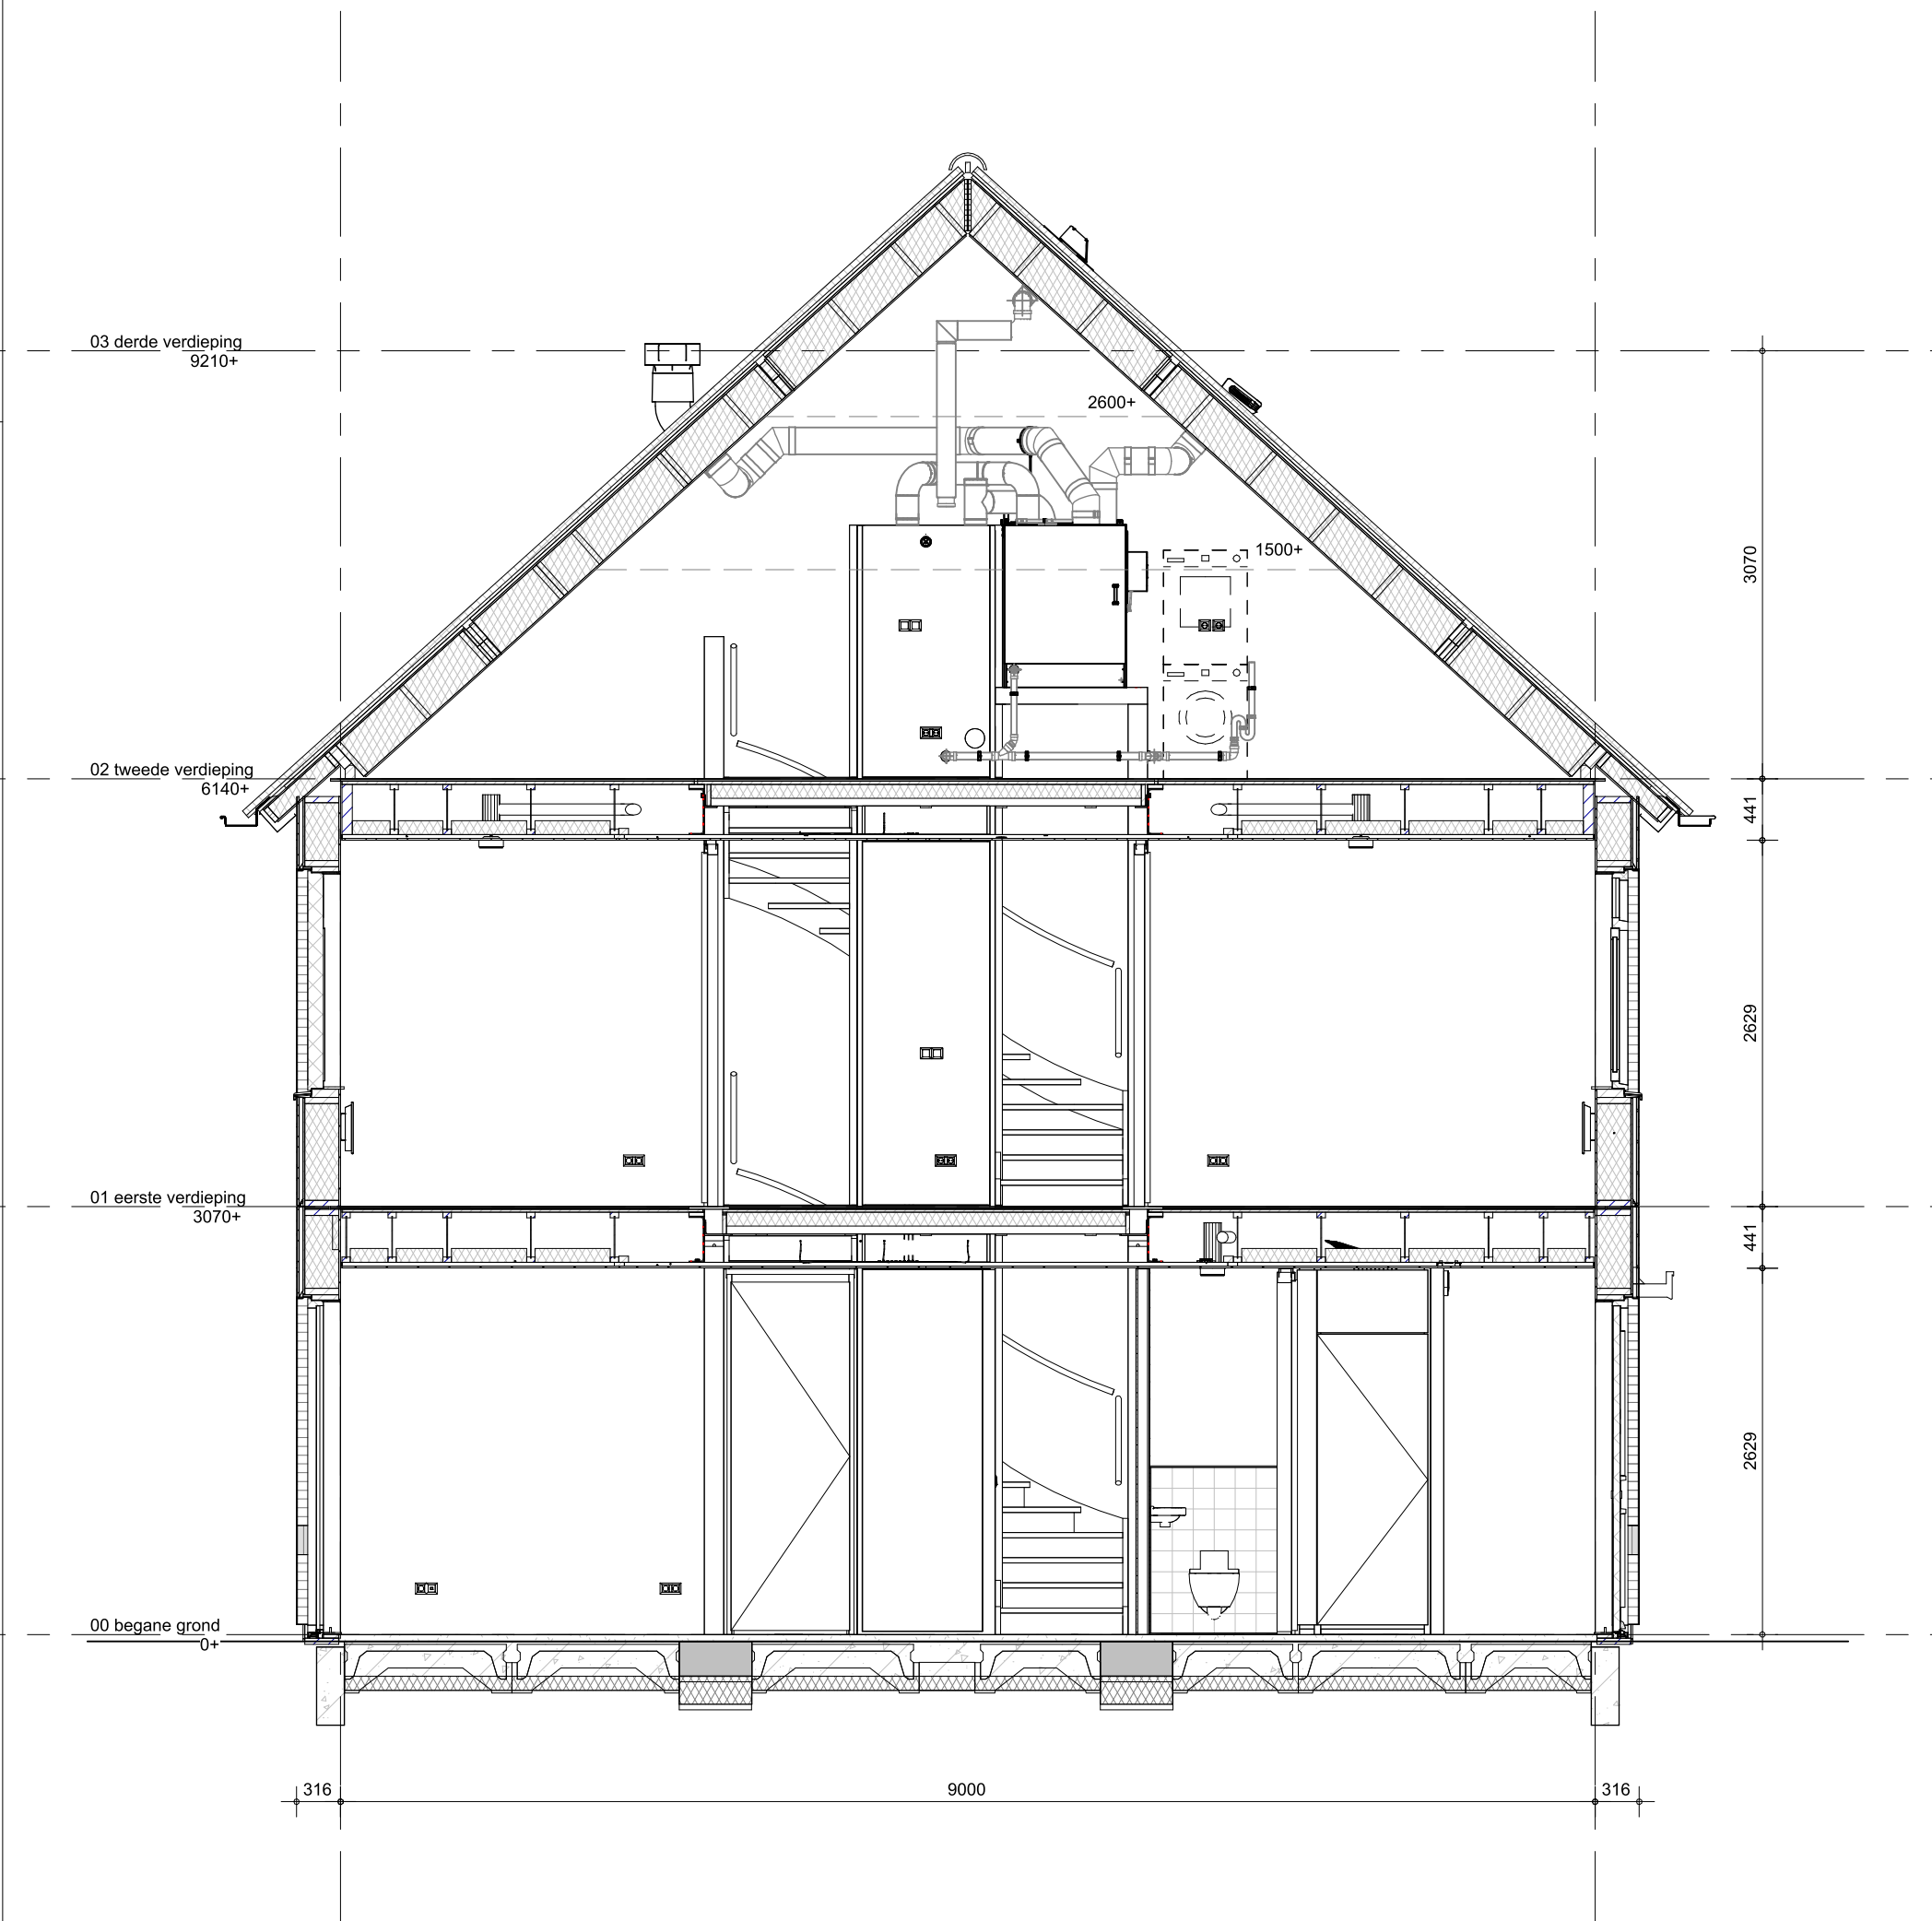

Bouwnummer(s): 118



project
Grote Bottel Deurne

omschrijving
**Type C1b2
doorsnede**

getekend
Flow

status
definitief

project nr
WN50107

tekening nr
V-C1b2-360

schaal
1:50

datum
01-07-2026

wijz. datum