



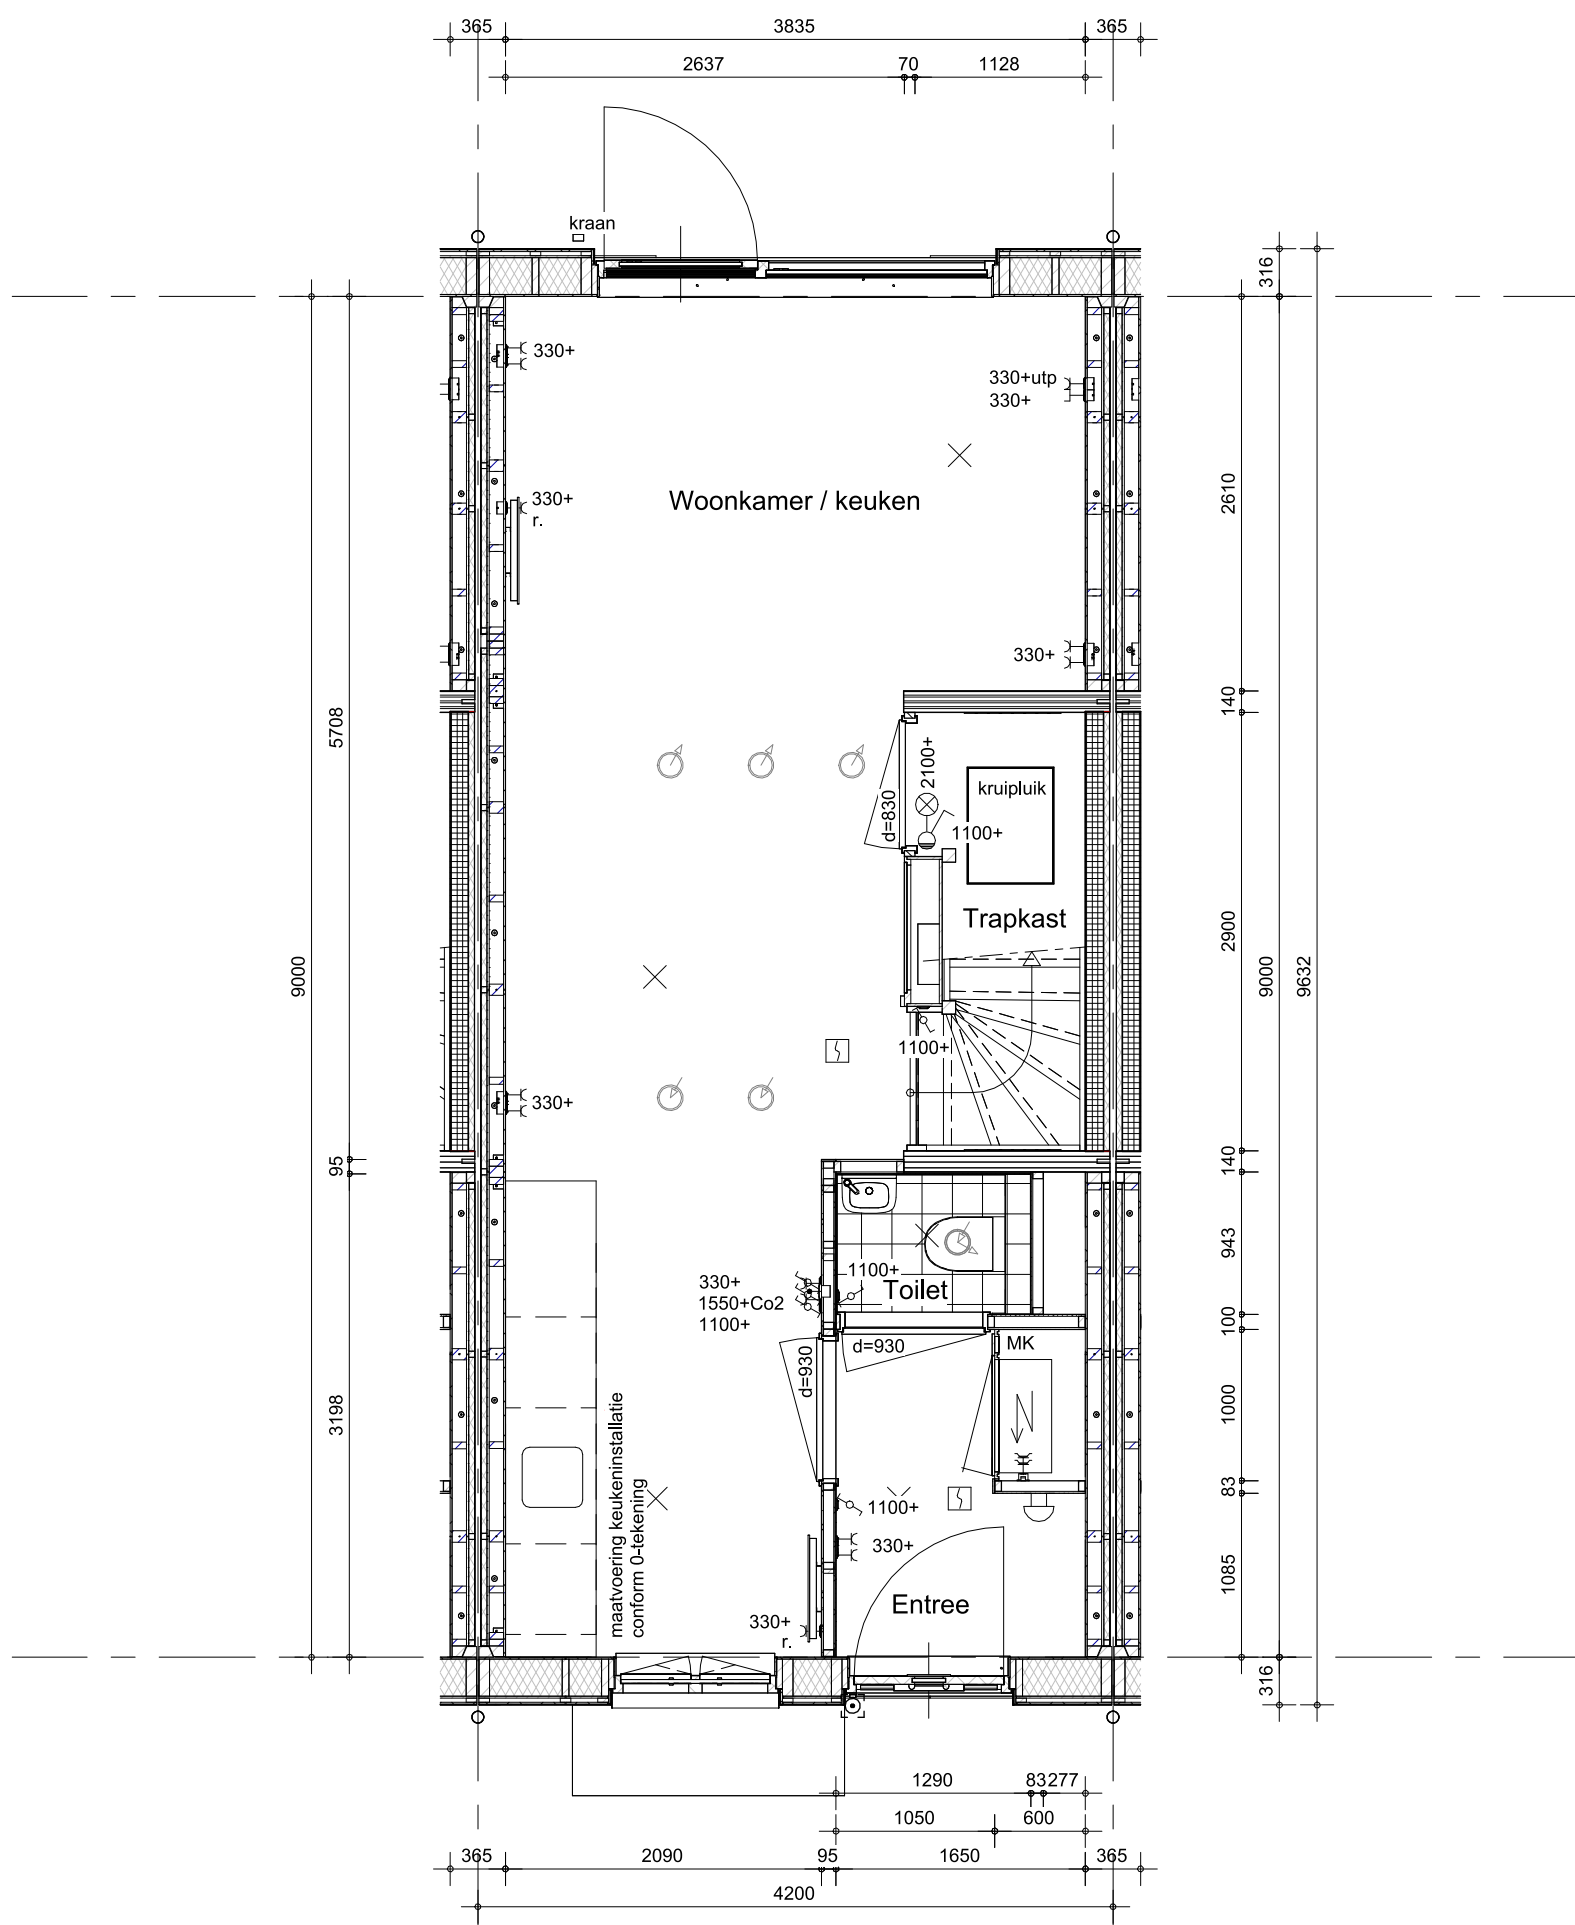

- Hemelwaterafvoeren als aangegeven op situatietekening en gevelaanzichten.
- Verharding als aangegeven op situatietekening en overzicht woningblokken.

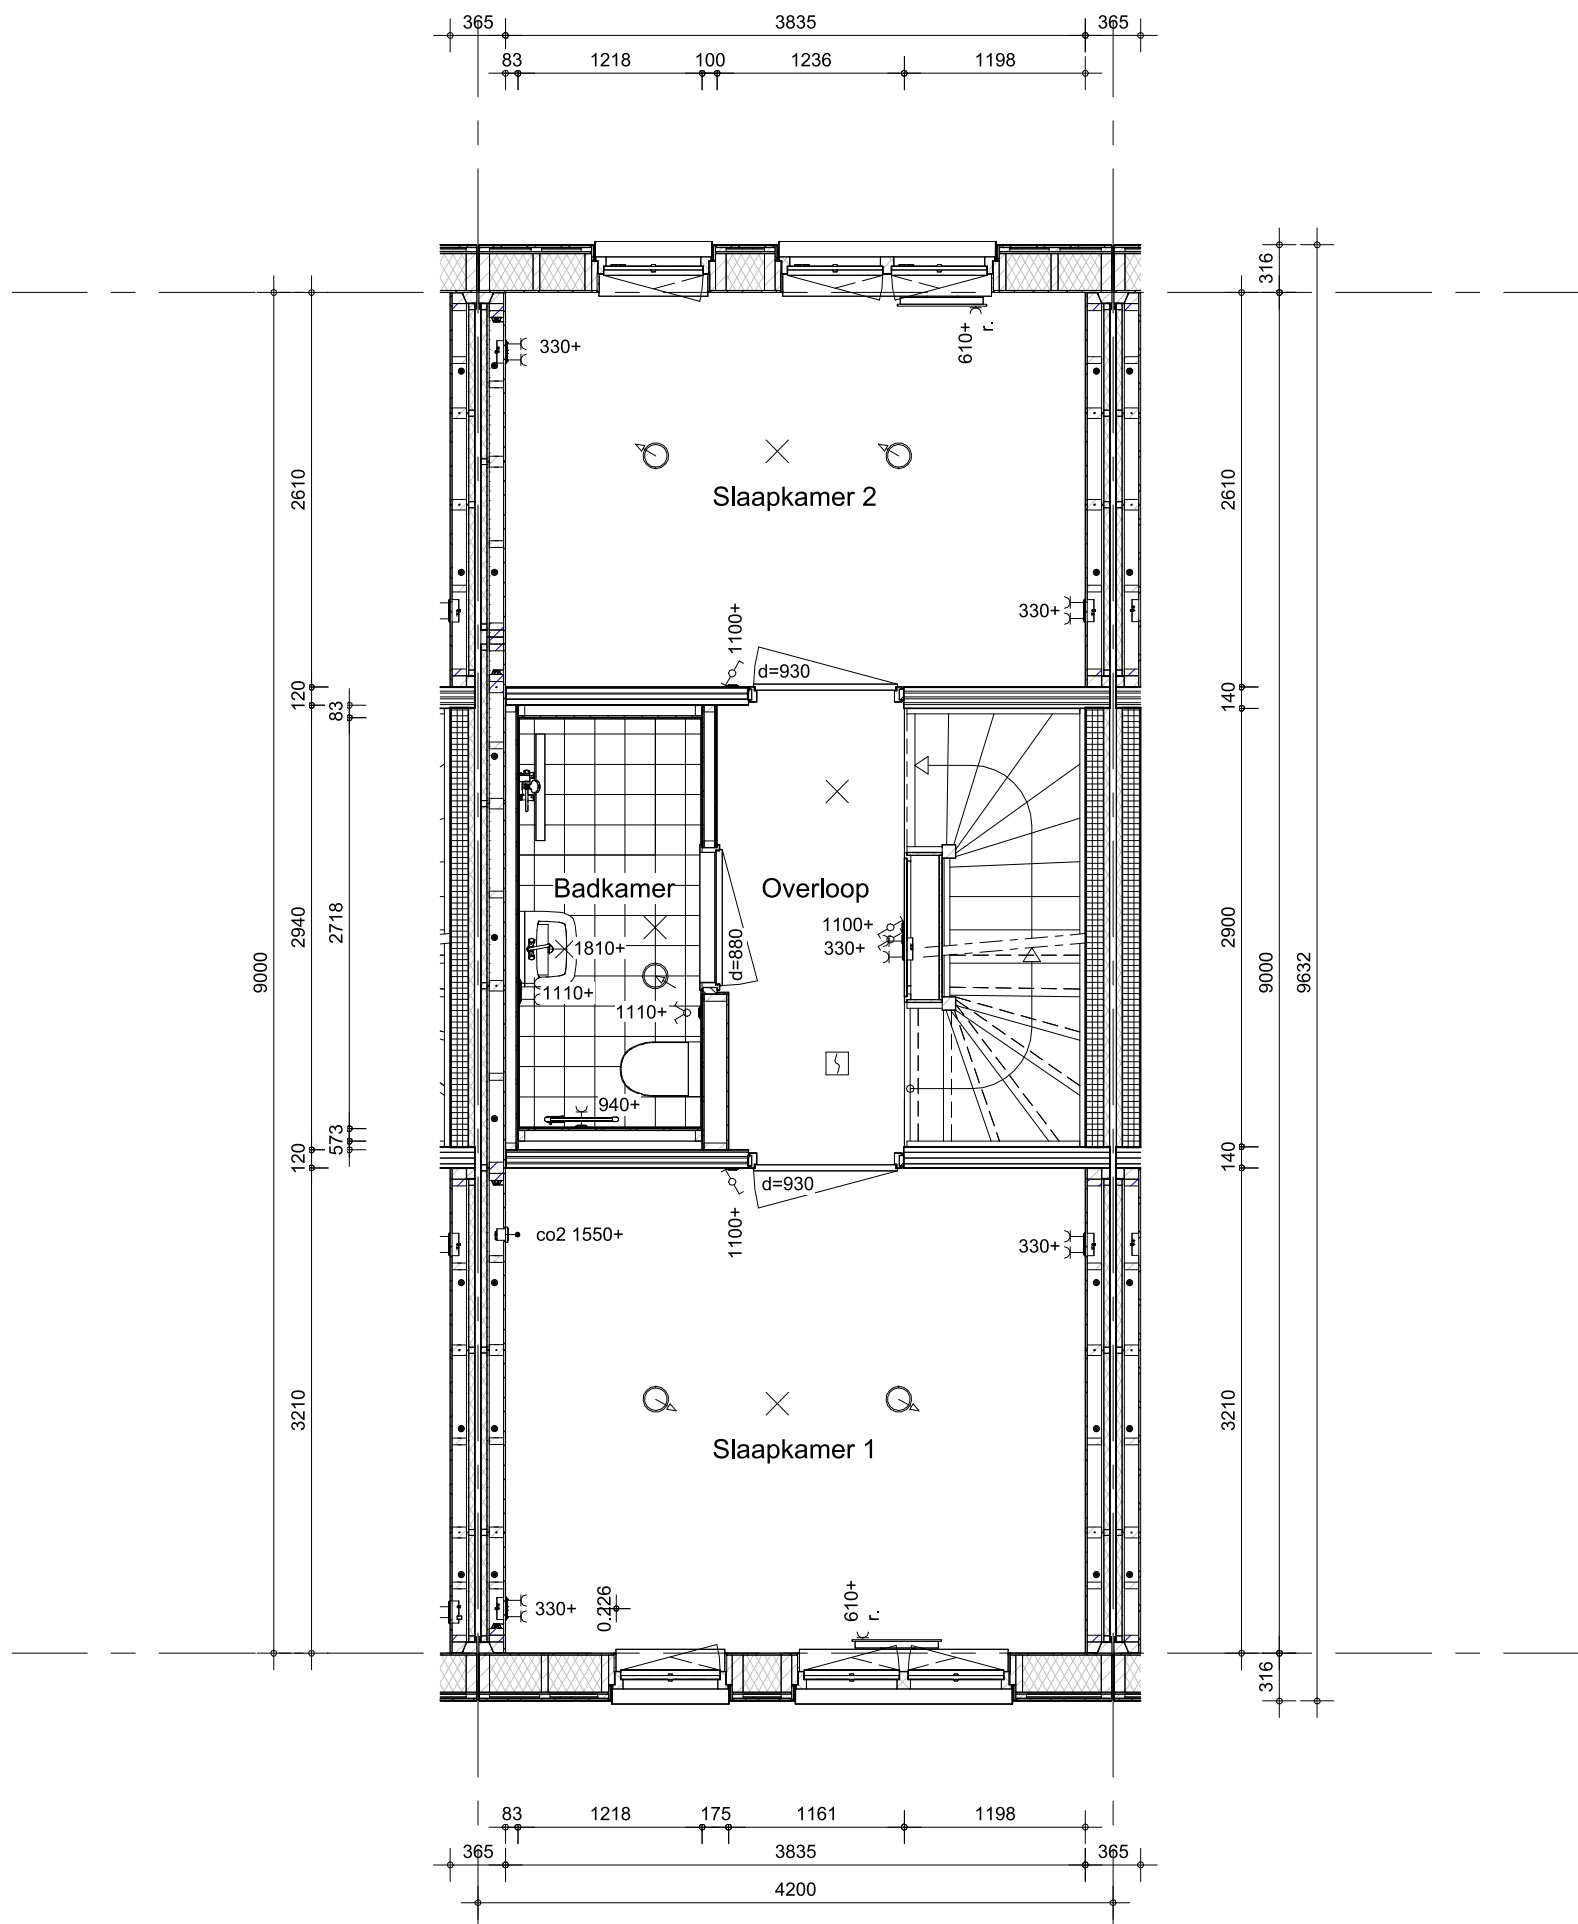


- Hemelwaterafvoeren als aangegeven op situatietekening en gevelaanzichten.

Bouwnummer(s): 112,115,120,126,146




project
Grote Bottel Deurne
omschrijving
**Type C5
eerste verdieping**

getekend	Flow	schaal	1:50
status	definitief	datum	01-07-2026
project nr	WN50107	wijz. datum	
tekening nr	V-C5-010		

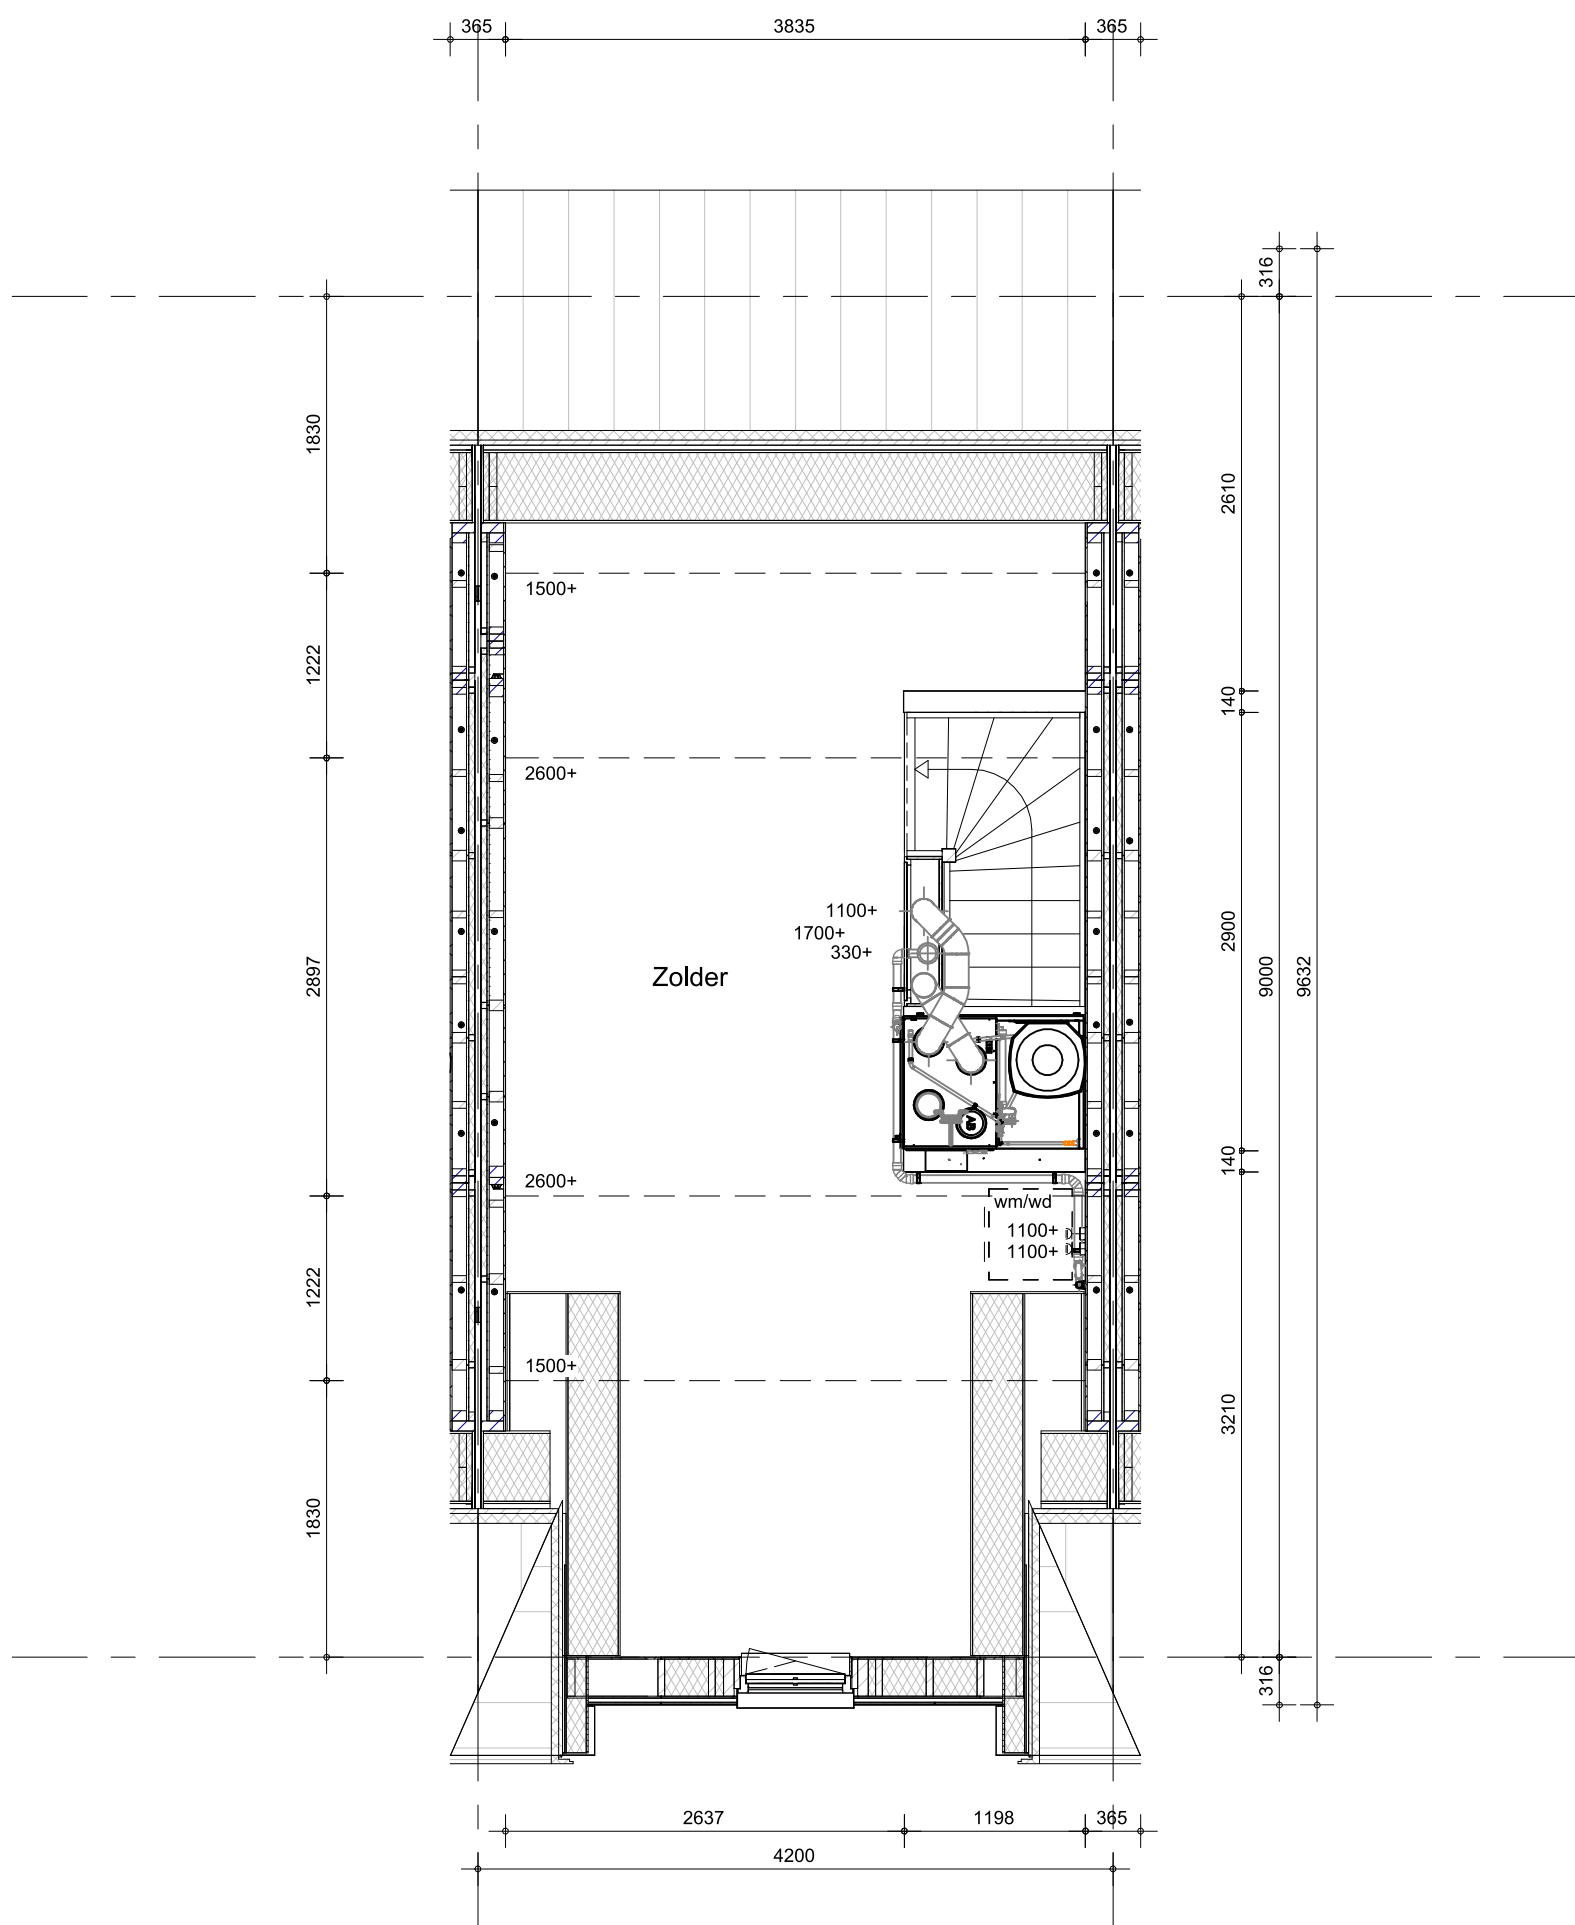

- Hemelwaterafvoeren als aangegeven op situatietekening en gevelaanzichten.

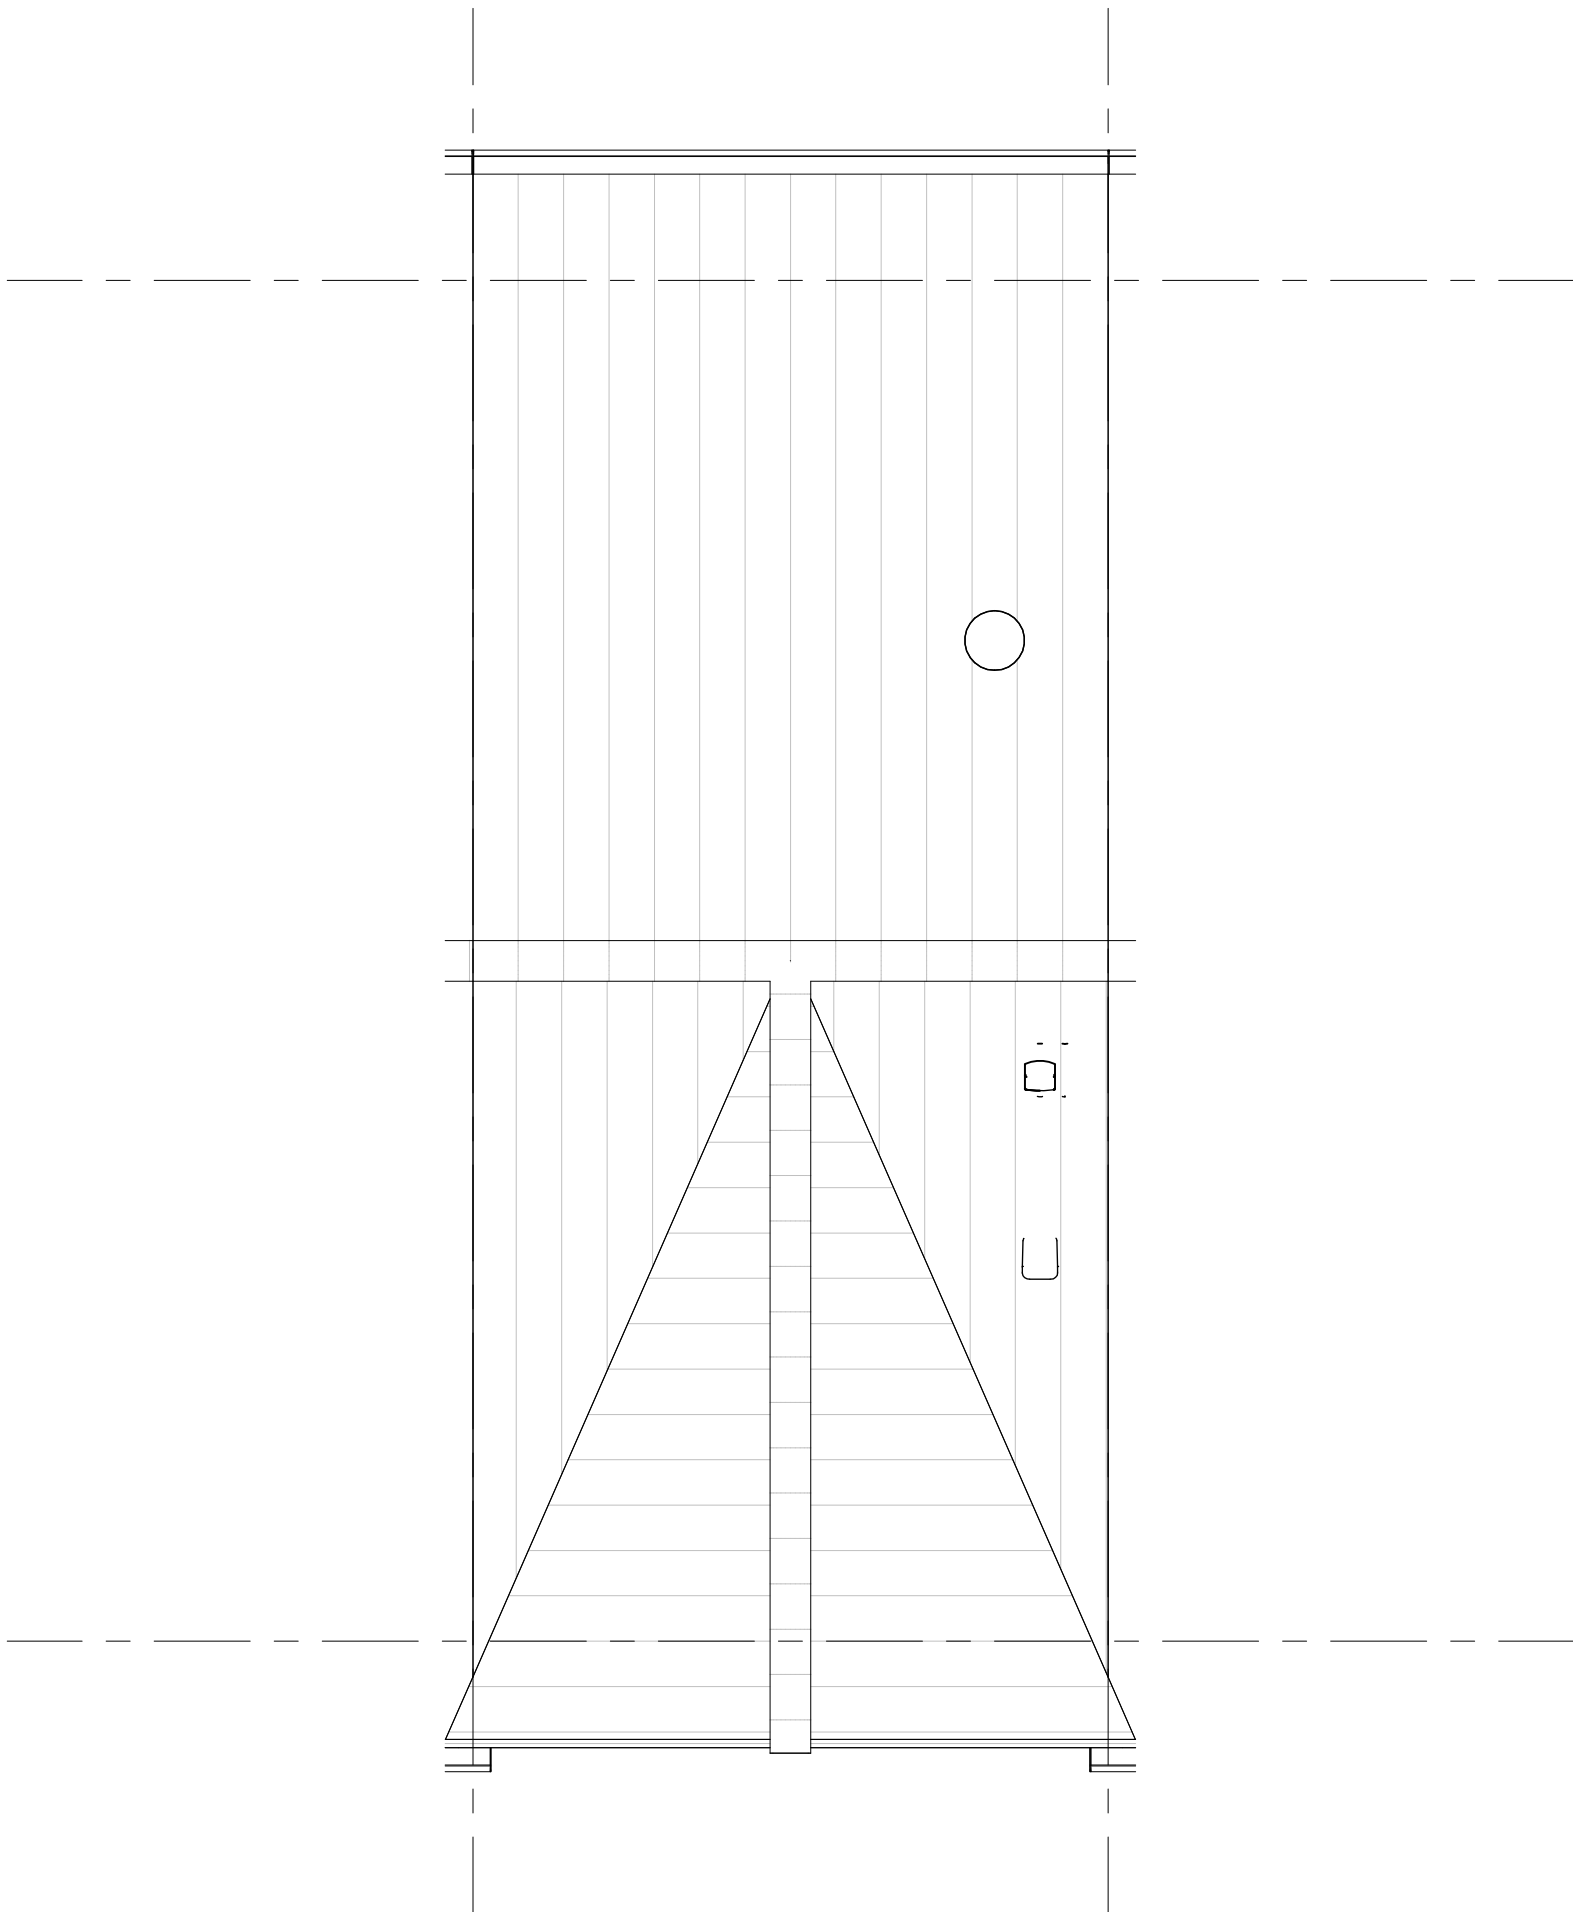

- De definitieve aantallen en posities worden vastgesteld na opgave door de installateur.
- Het aantal en de positie van de PV-panelen op deze tekening zijn indicatief.
- Hemelwaterafvoeren als aangegeven op situatietekening en gevelaanzichten.



project
Grote Bottel Deurne

omschrijving
**Type C5
dak**

getekend
Flow

status
definitief


project nr
WN50107

tekening nr
V-C5-030

schaal
1:50

datum
01-07-2026

wijz. datum

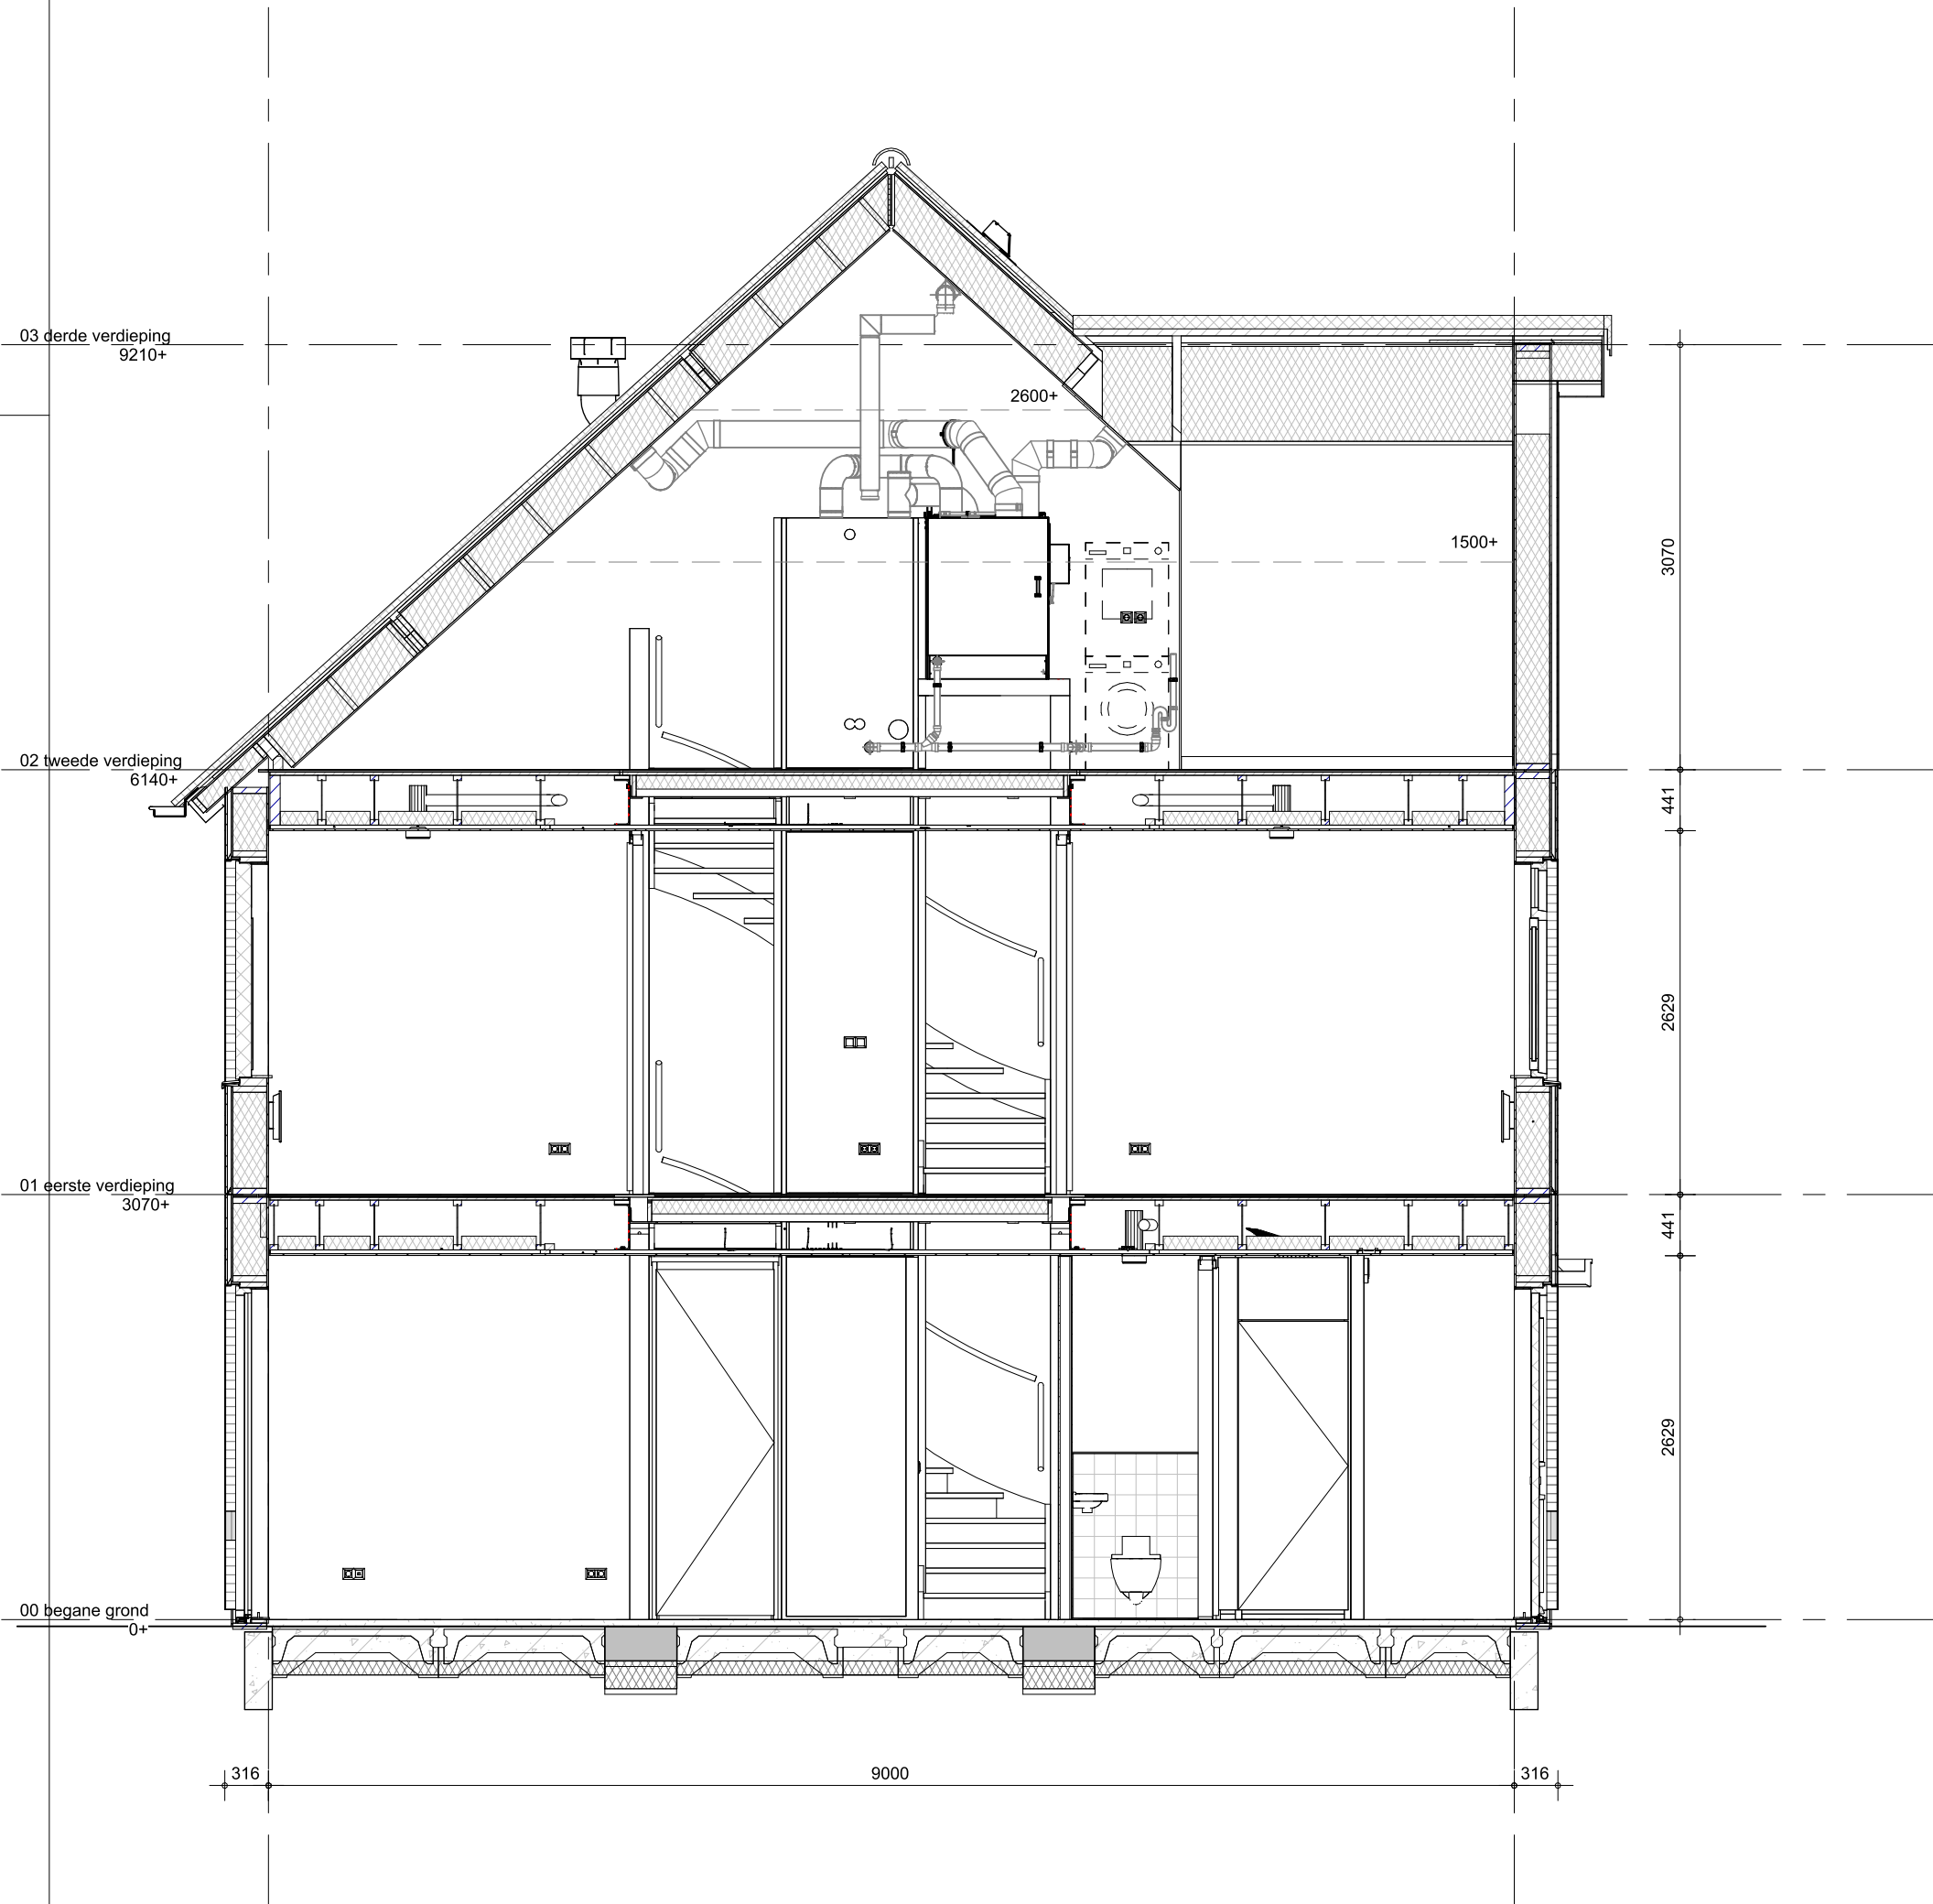

Bouwnummer(s): 112,115,120,126,146



project
Grote Bottel Deurne
omschrijving
**Type C5
doorsnede**

getekend
Flow
status
definitief
project nr
WN50107
tekening nr
V-C5-360
schaal
1:50
datum
01-07-2026
wijz. datum