





- Hemelwaterafvoeren als aangegeven op situatietekening en gevelaanzichten.

Bouwnummer(s): 114,125,143

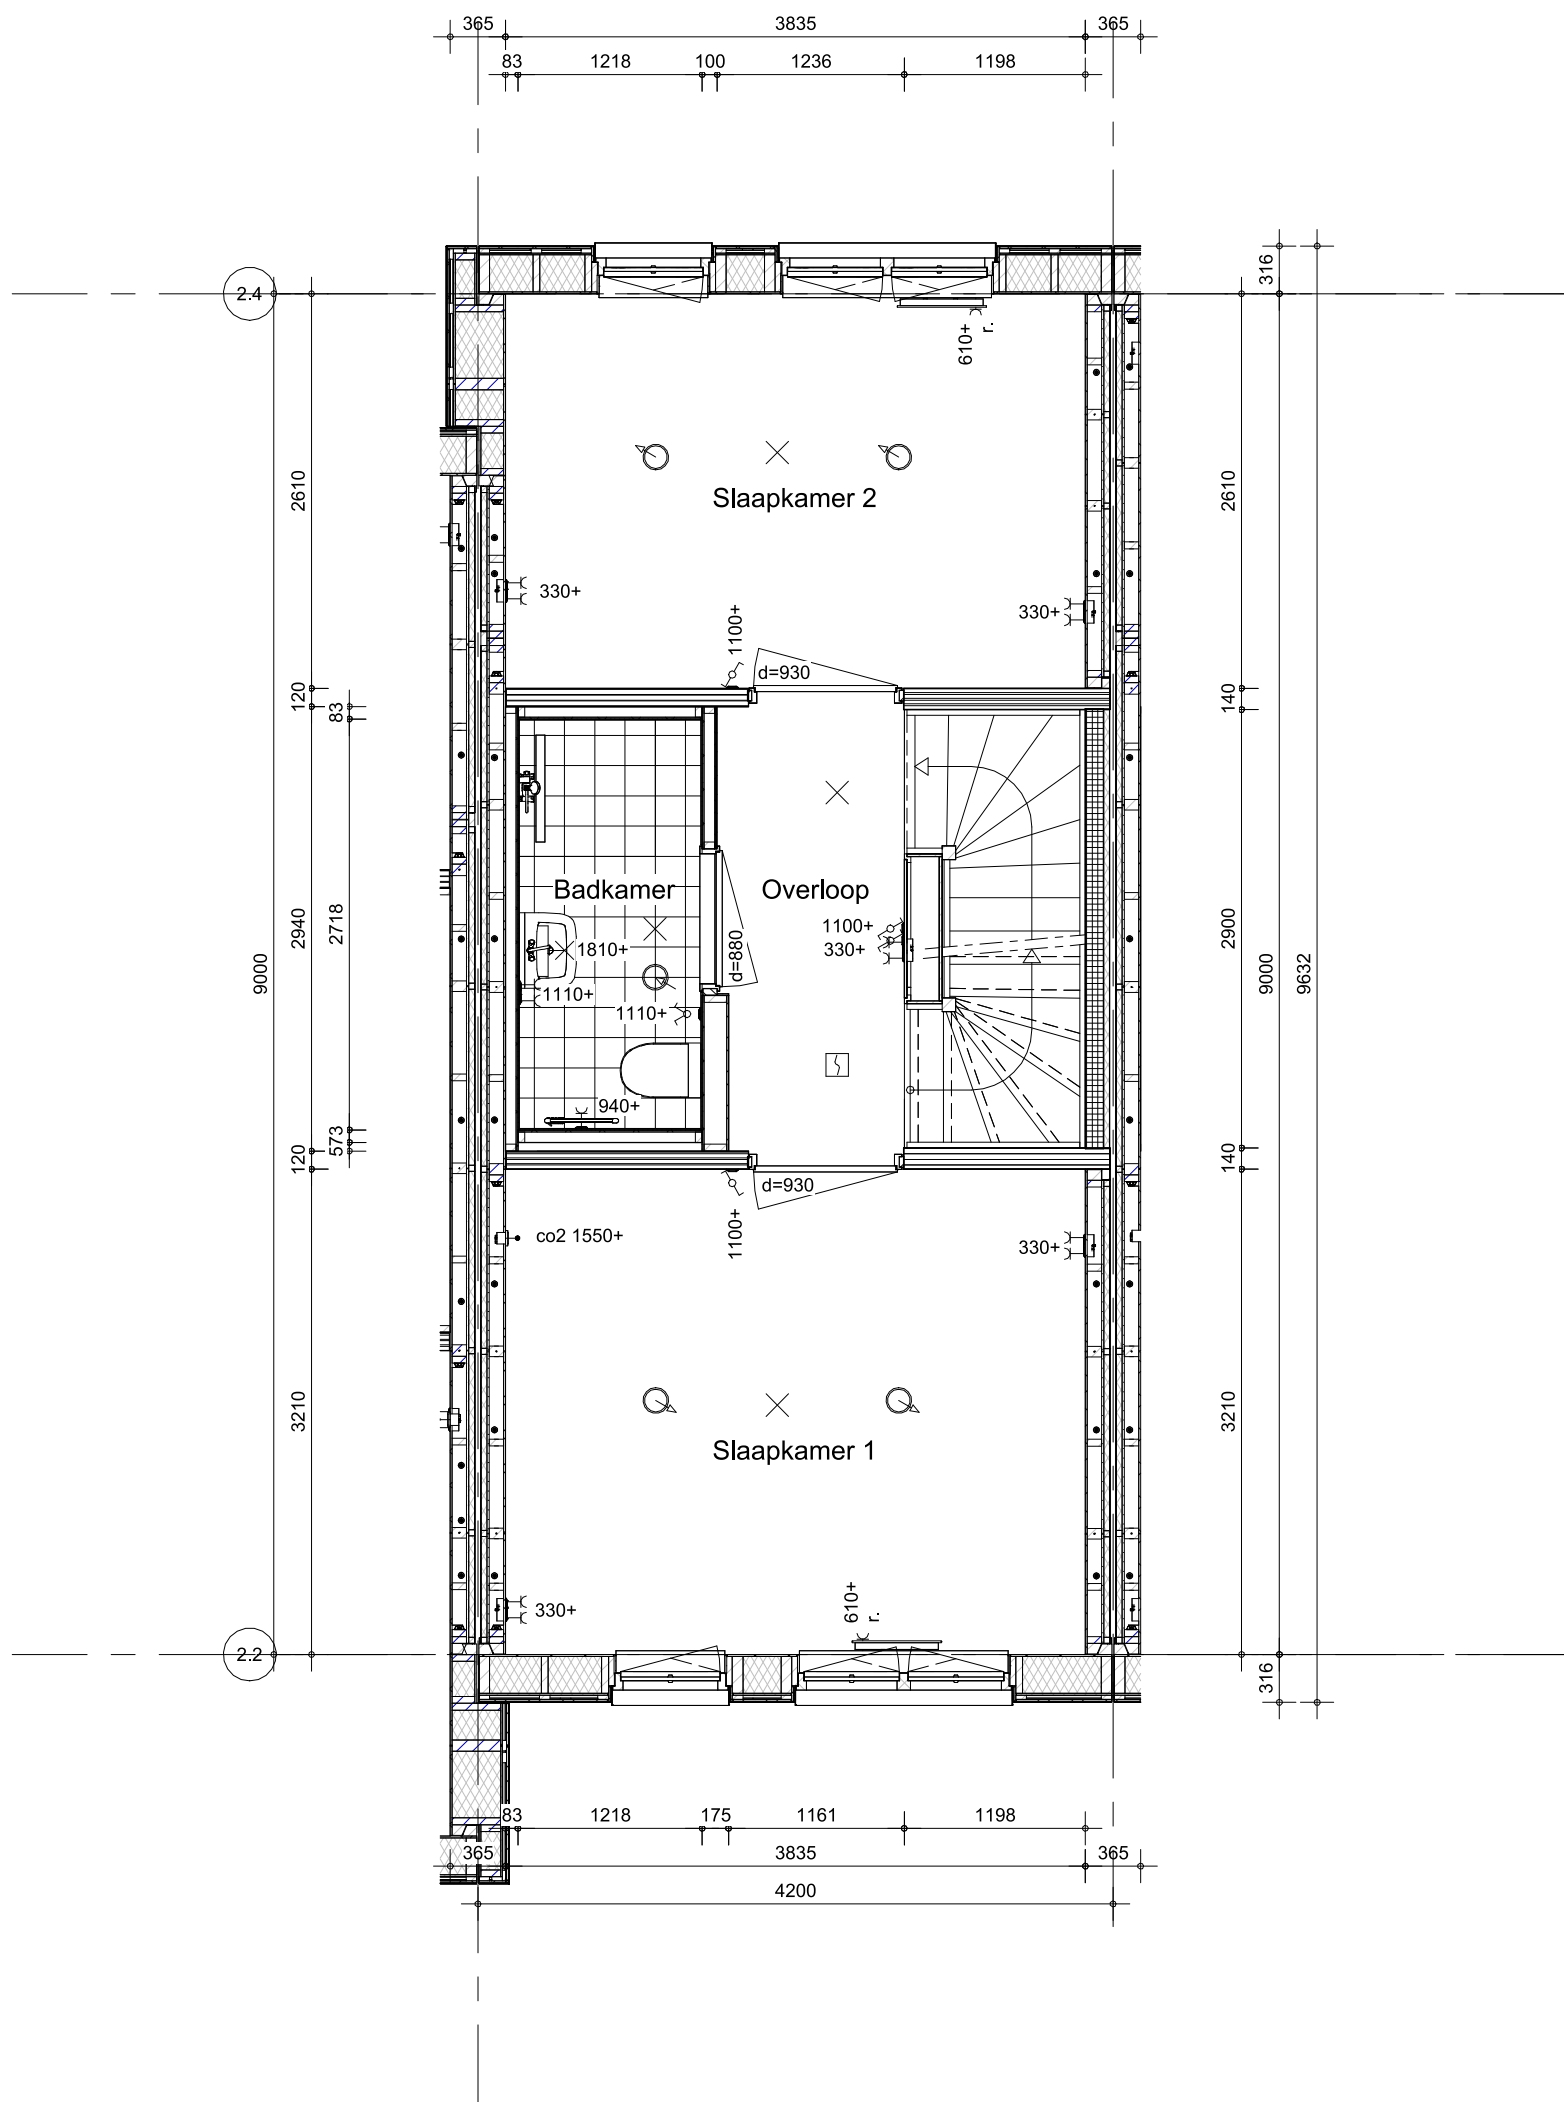

project
Grote Bottel Deurne
omschrijving
**Type C1b1
eerste verdieping**

getekend
Flow
status
definitief
project nr
WN50107
tekening nr
V-C1b1-010
schaal
1:50
datum
01-07-2026
wijz. datum

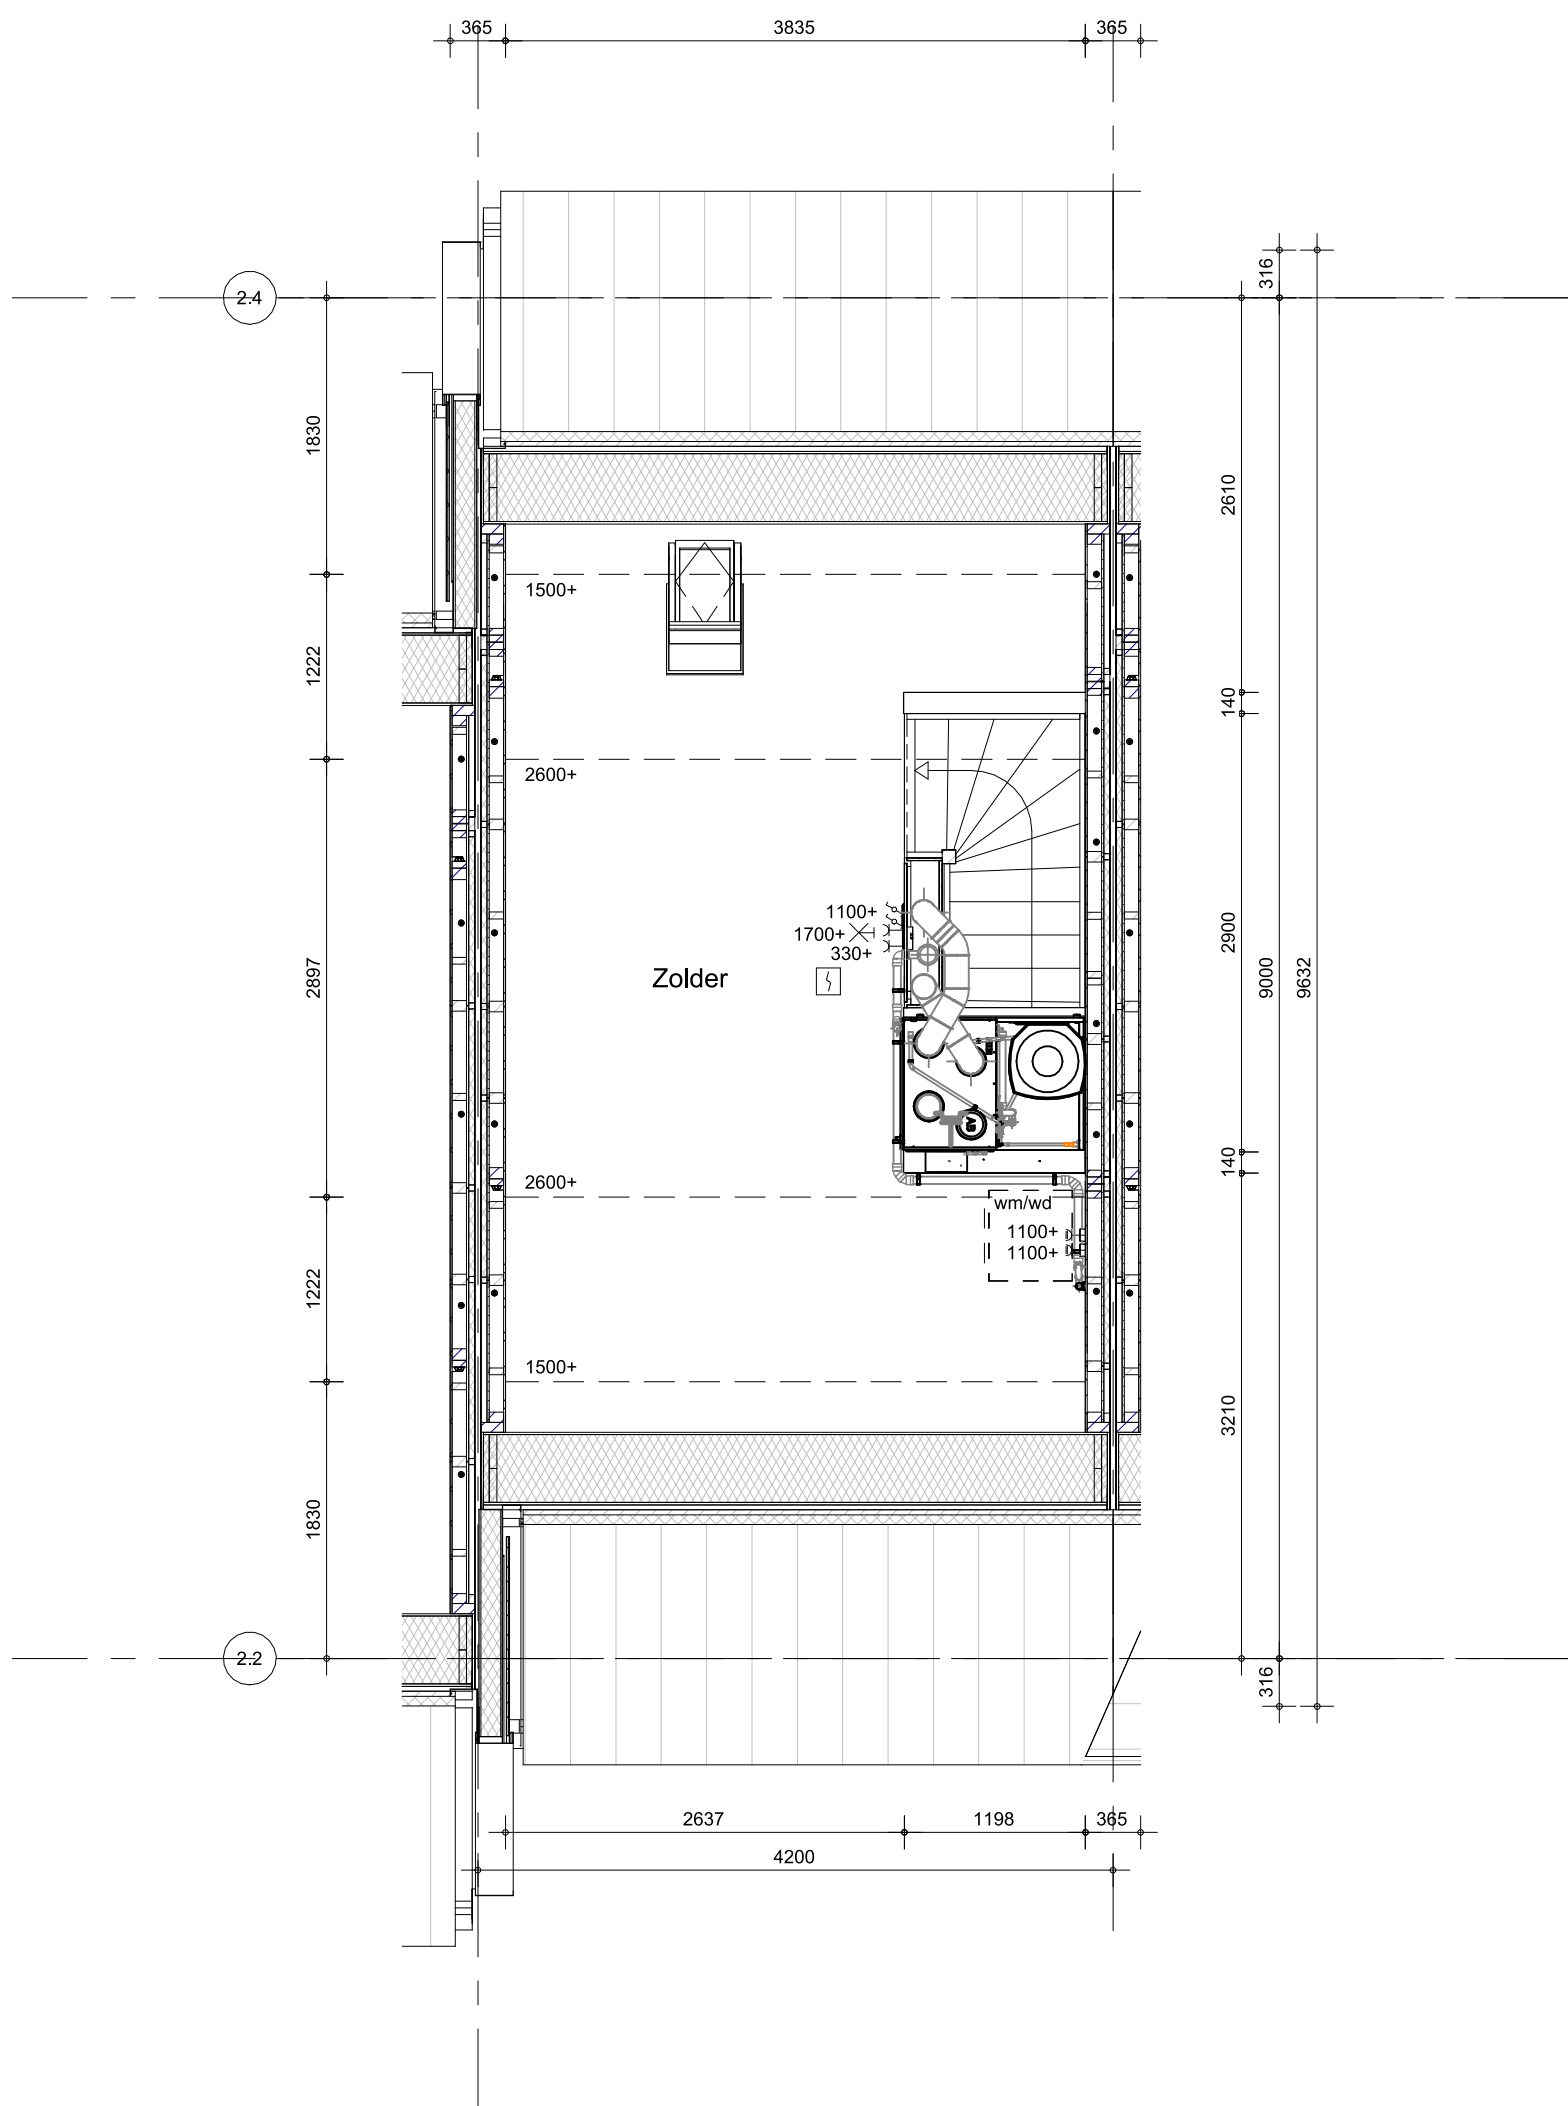


- Hemelwaterafvoeren als aangegeven op situatietekening en gevelaanzichten.

Bouwnummer(s): 114,125,143



project
Grote Bottel Deurne
omschrijving
**Type C1b1
tweede verdieping**

getekend
Flow
status
definitief
project nr
WN50107
tekening nr
V-C1b1-020
schaal
1:50
datum
01-07-2026
wijz. datum

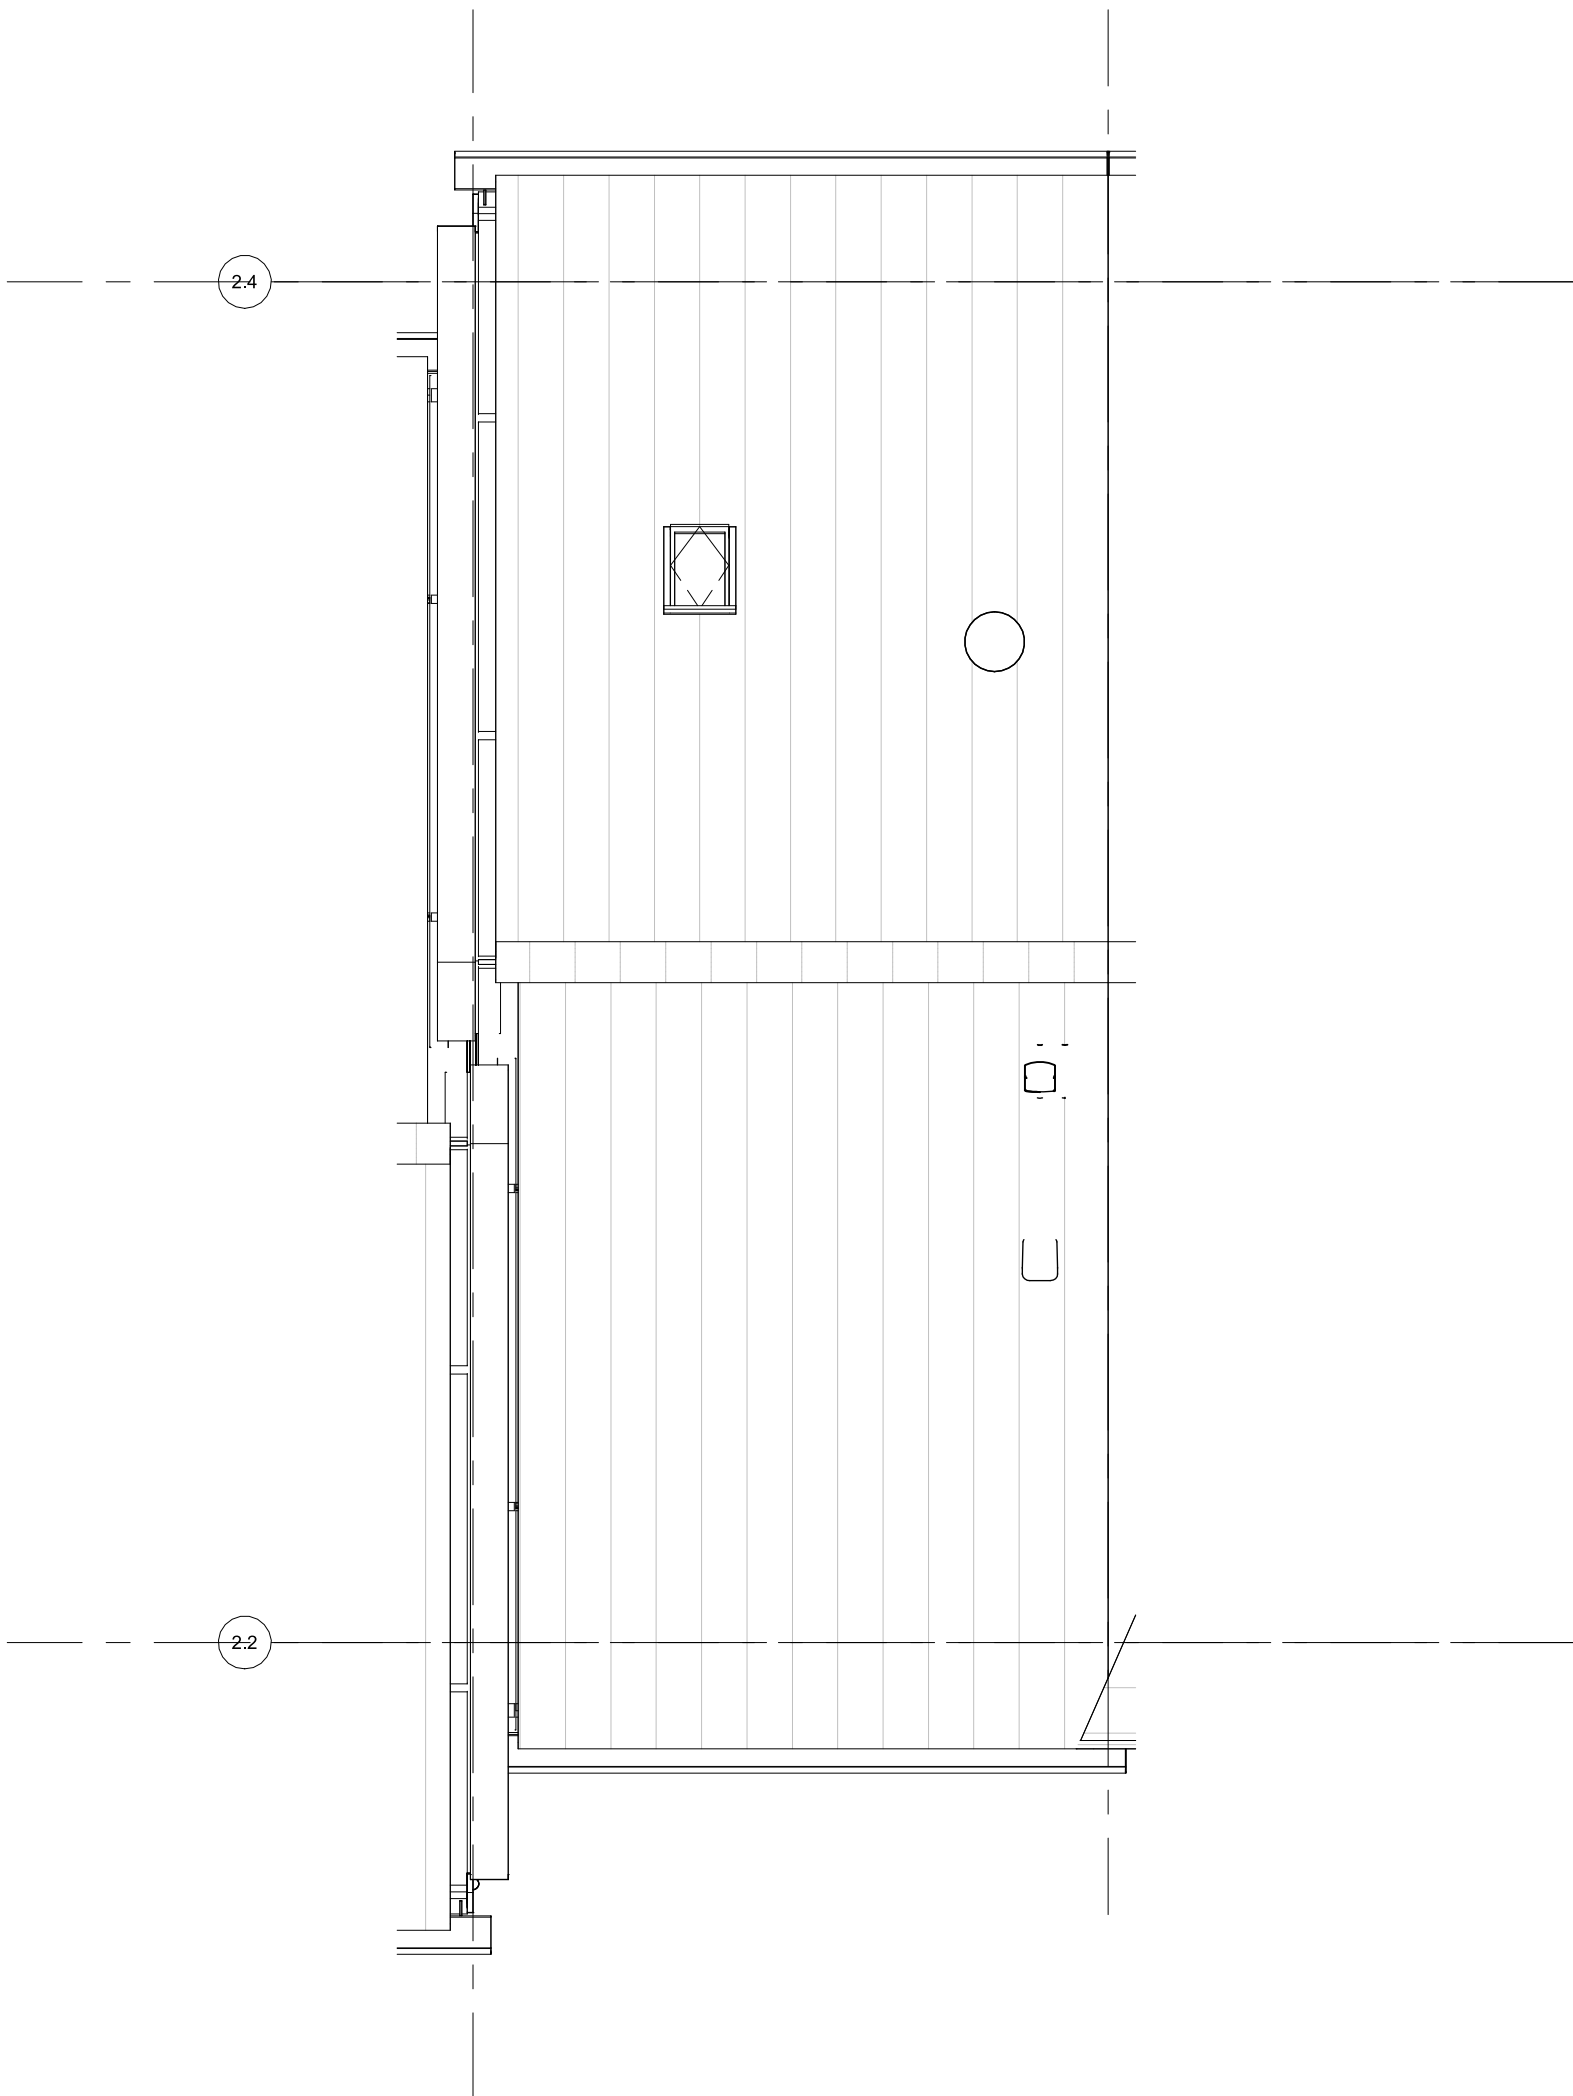


- De definitieve aantallen en posities worden vastgesteld na opgave door de installateur.
- Het aantal en de positie van de PV-panelen op deze tekening zijn indicatief.
- Hemelwaterafvoeren als aangegeven op situatietekening en gevelaanzichten.

Bouwnummer(s): 114,125,143



project	Grote Bottel Deurne		getekend	Flow	schaal	1:50
omschrijving	Type C1b1 dak		status	definitief	datum	01-07-2026
			project nr	WN50107	wijz. datum	
			tekening nr	V-C1b1-030		

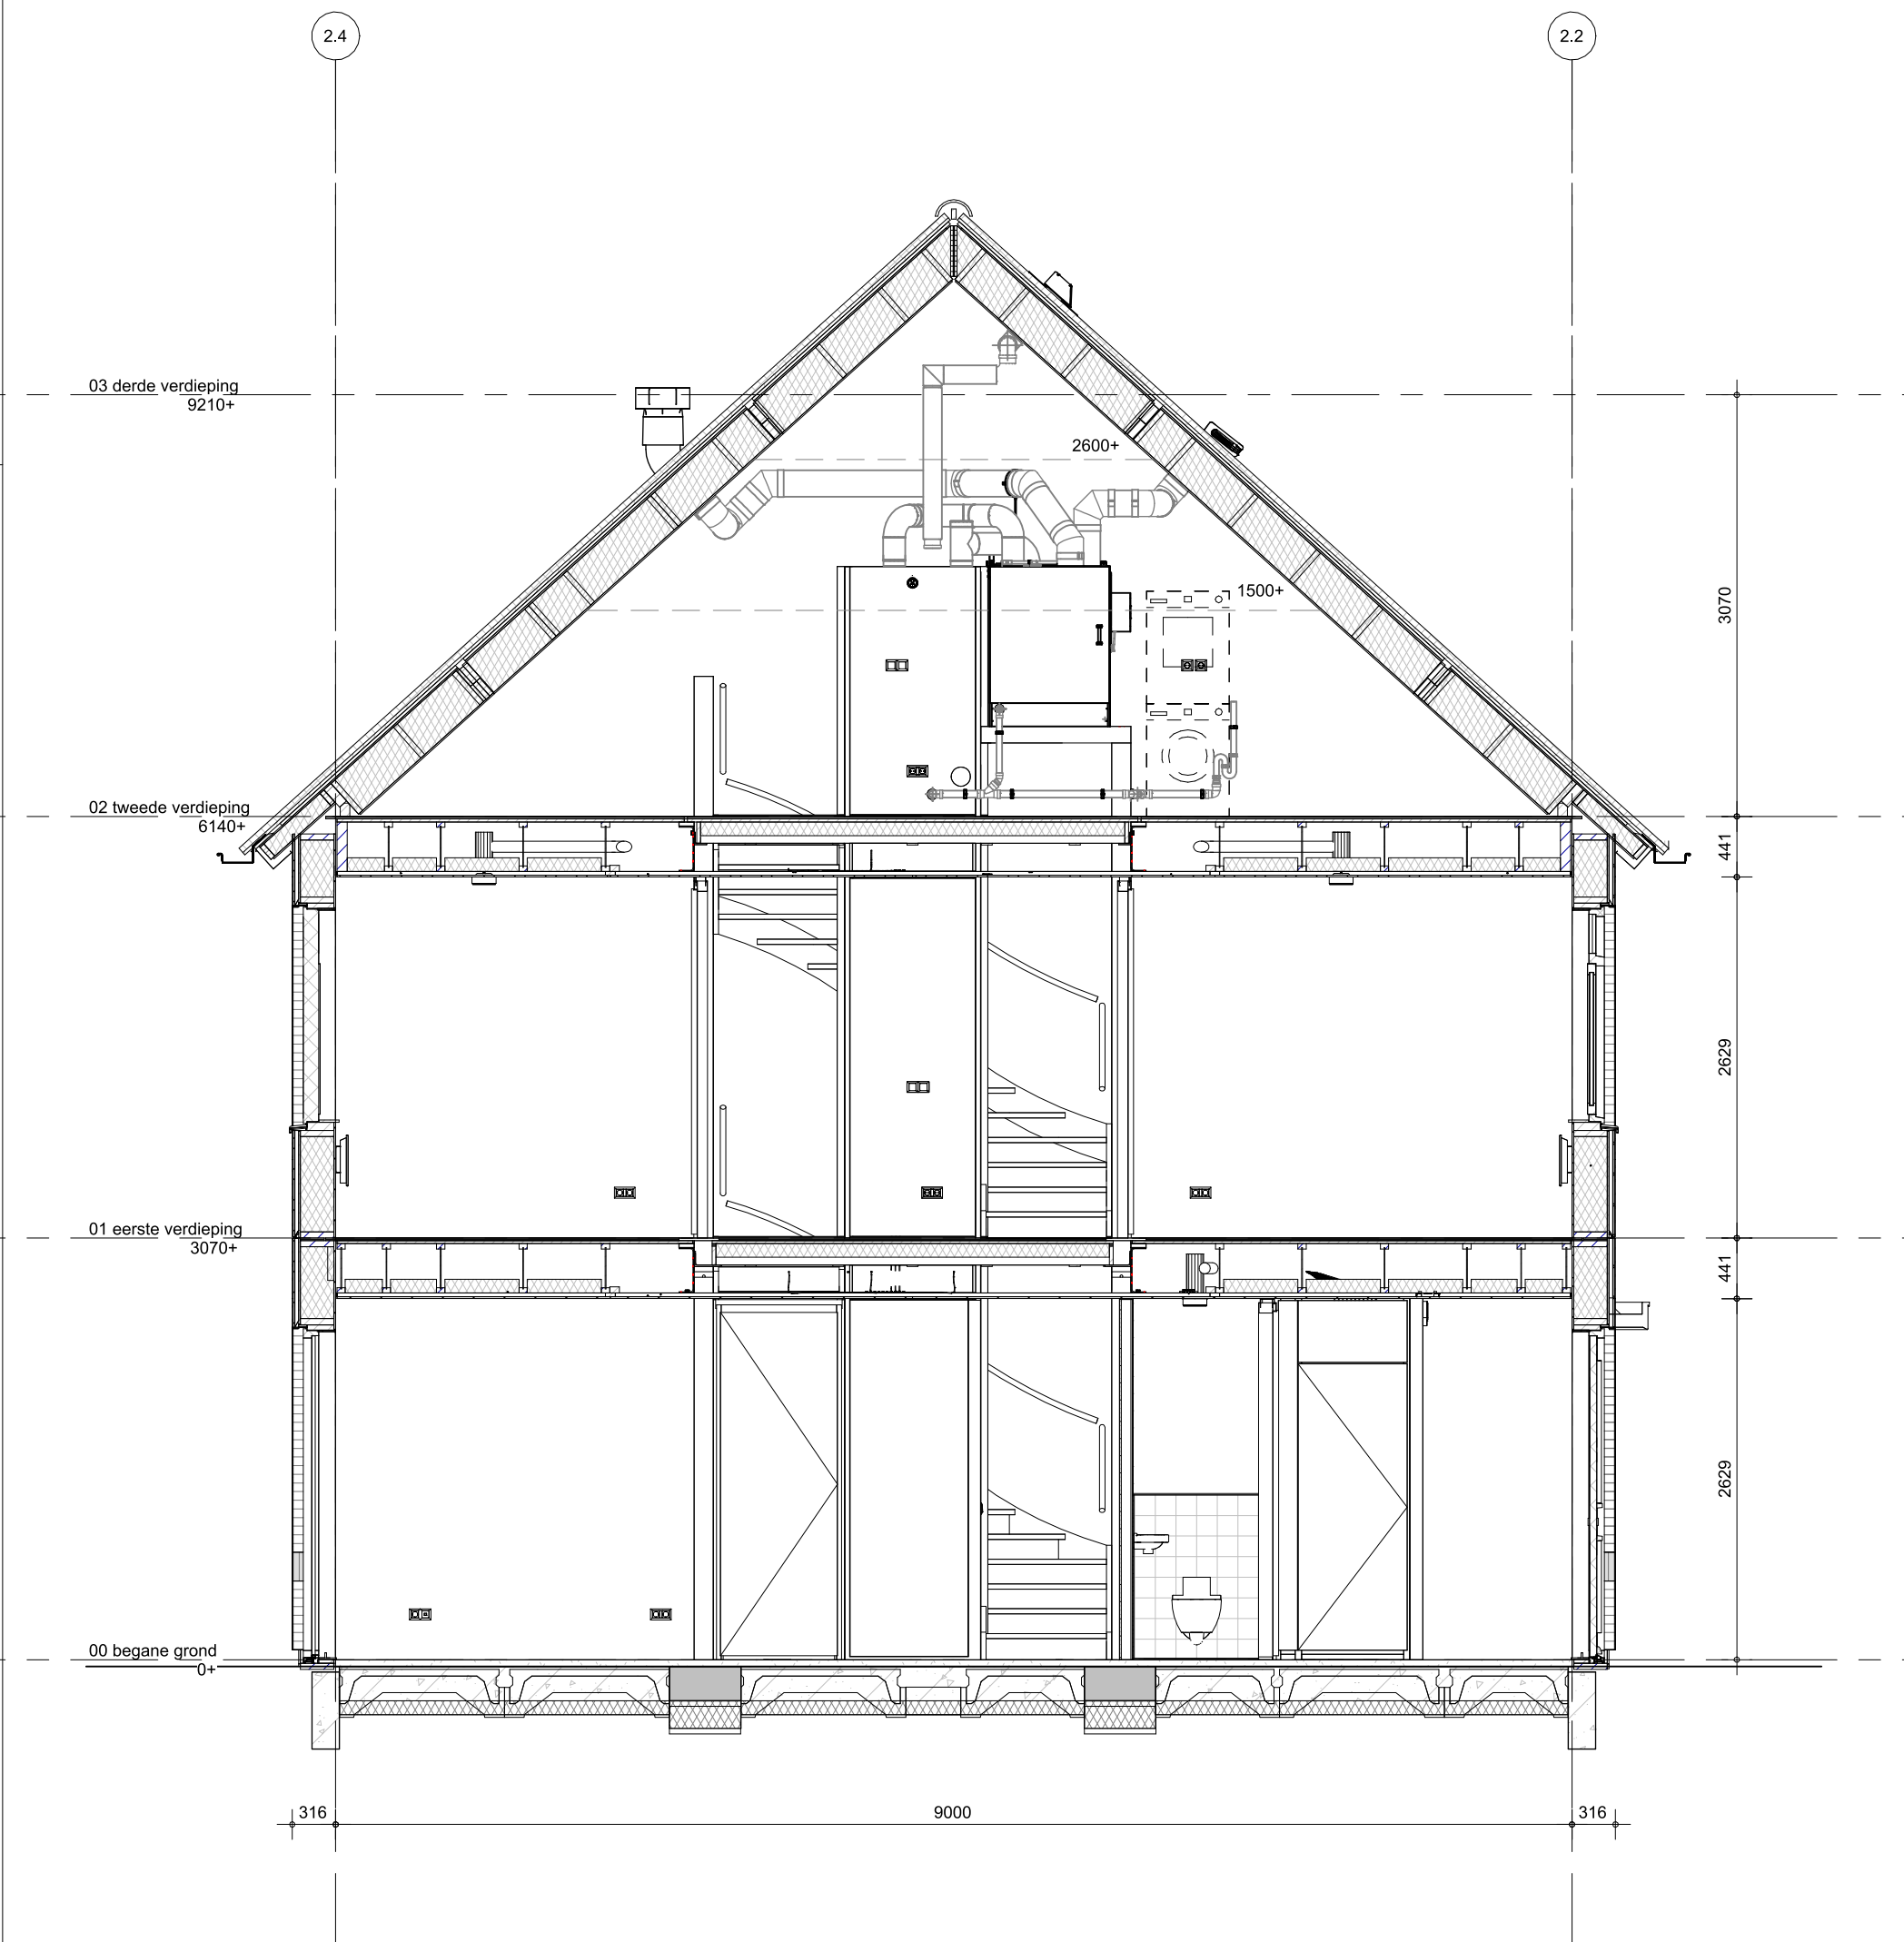

Bouwnummer(s): 114,125,143



project
Grote Bottel Deurne

omschrijving
**Type C1b1
doorsnede**

getekend
Flow

status
definitief

project nr
WN50107

tekening nr
V-C1b1-360

schaal
1:50

datum
01-07-2026

wijz. datum