



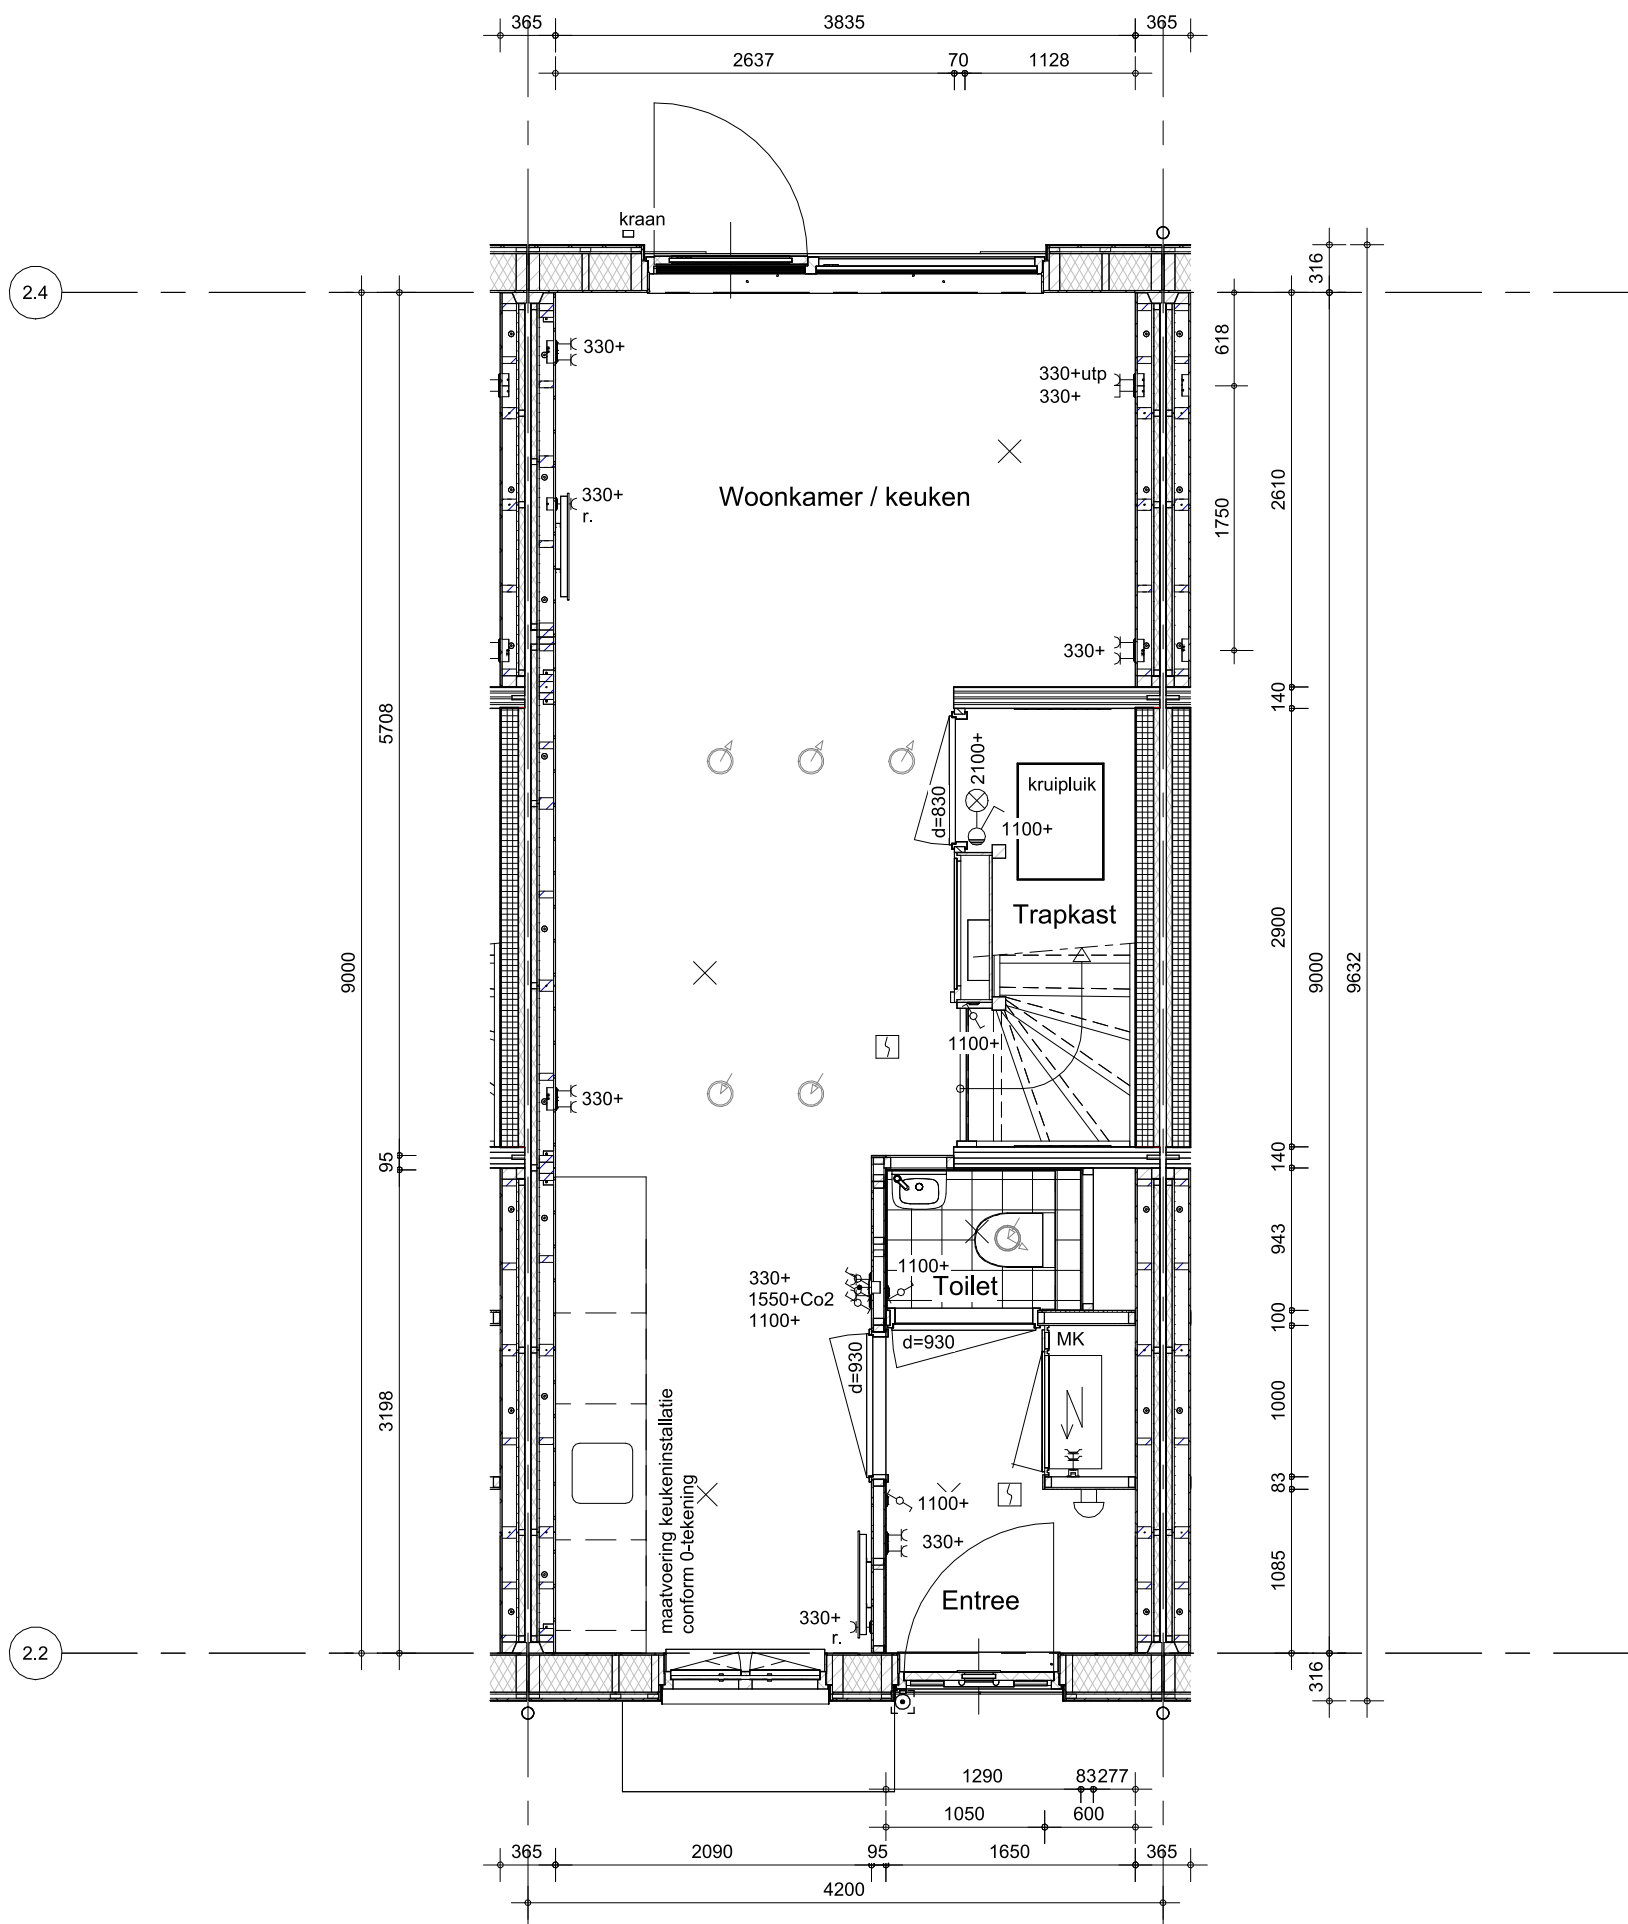

- Hemelwaterafvoeren als aangegeven op situatietekening en gevelaanzichten.
- Verharding als aangegeven op situatietekening en overzicht woningblokken.

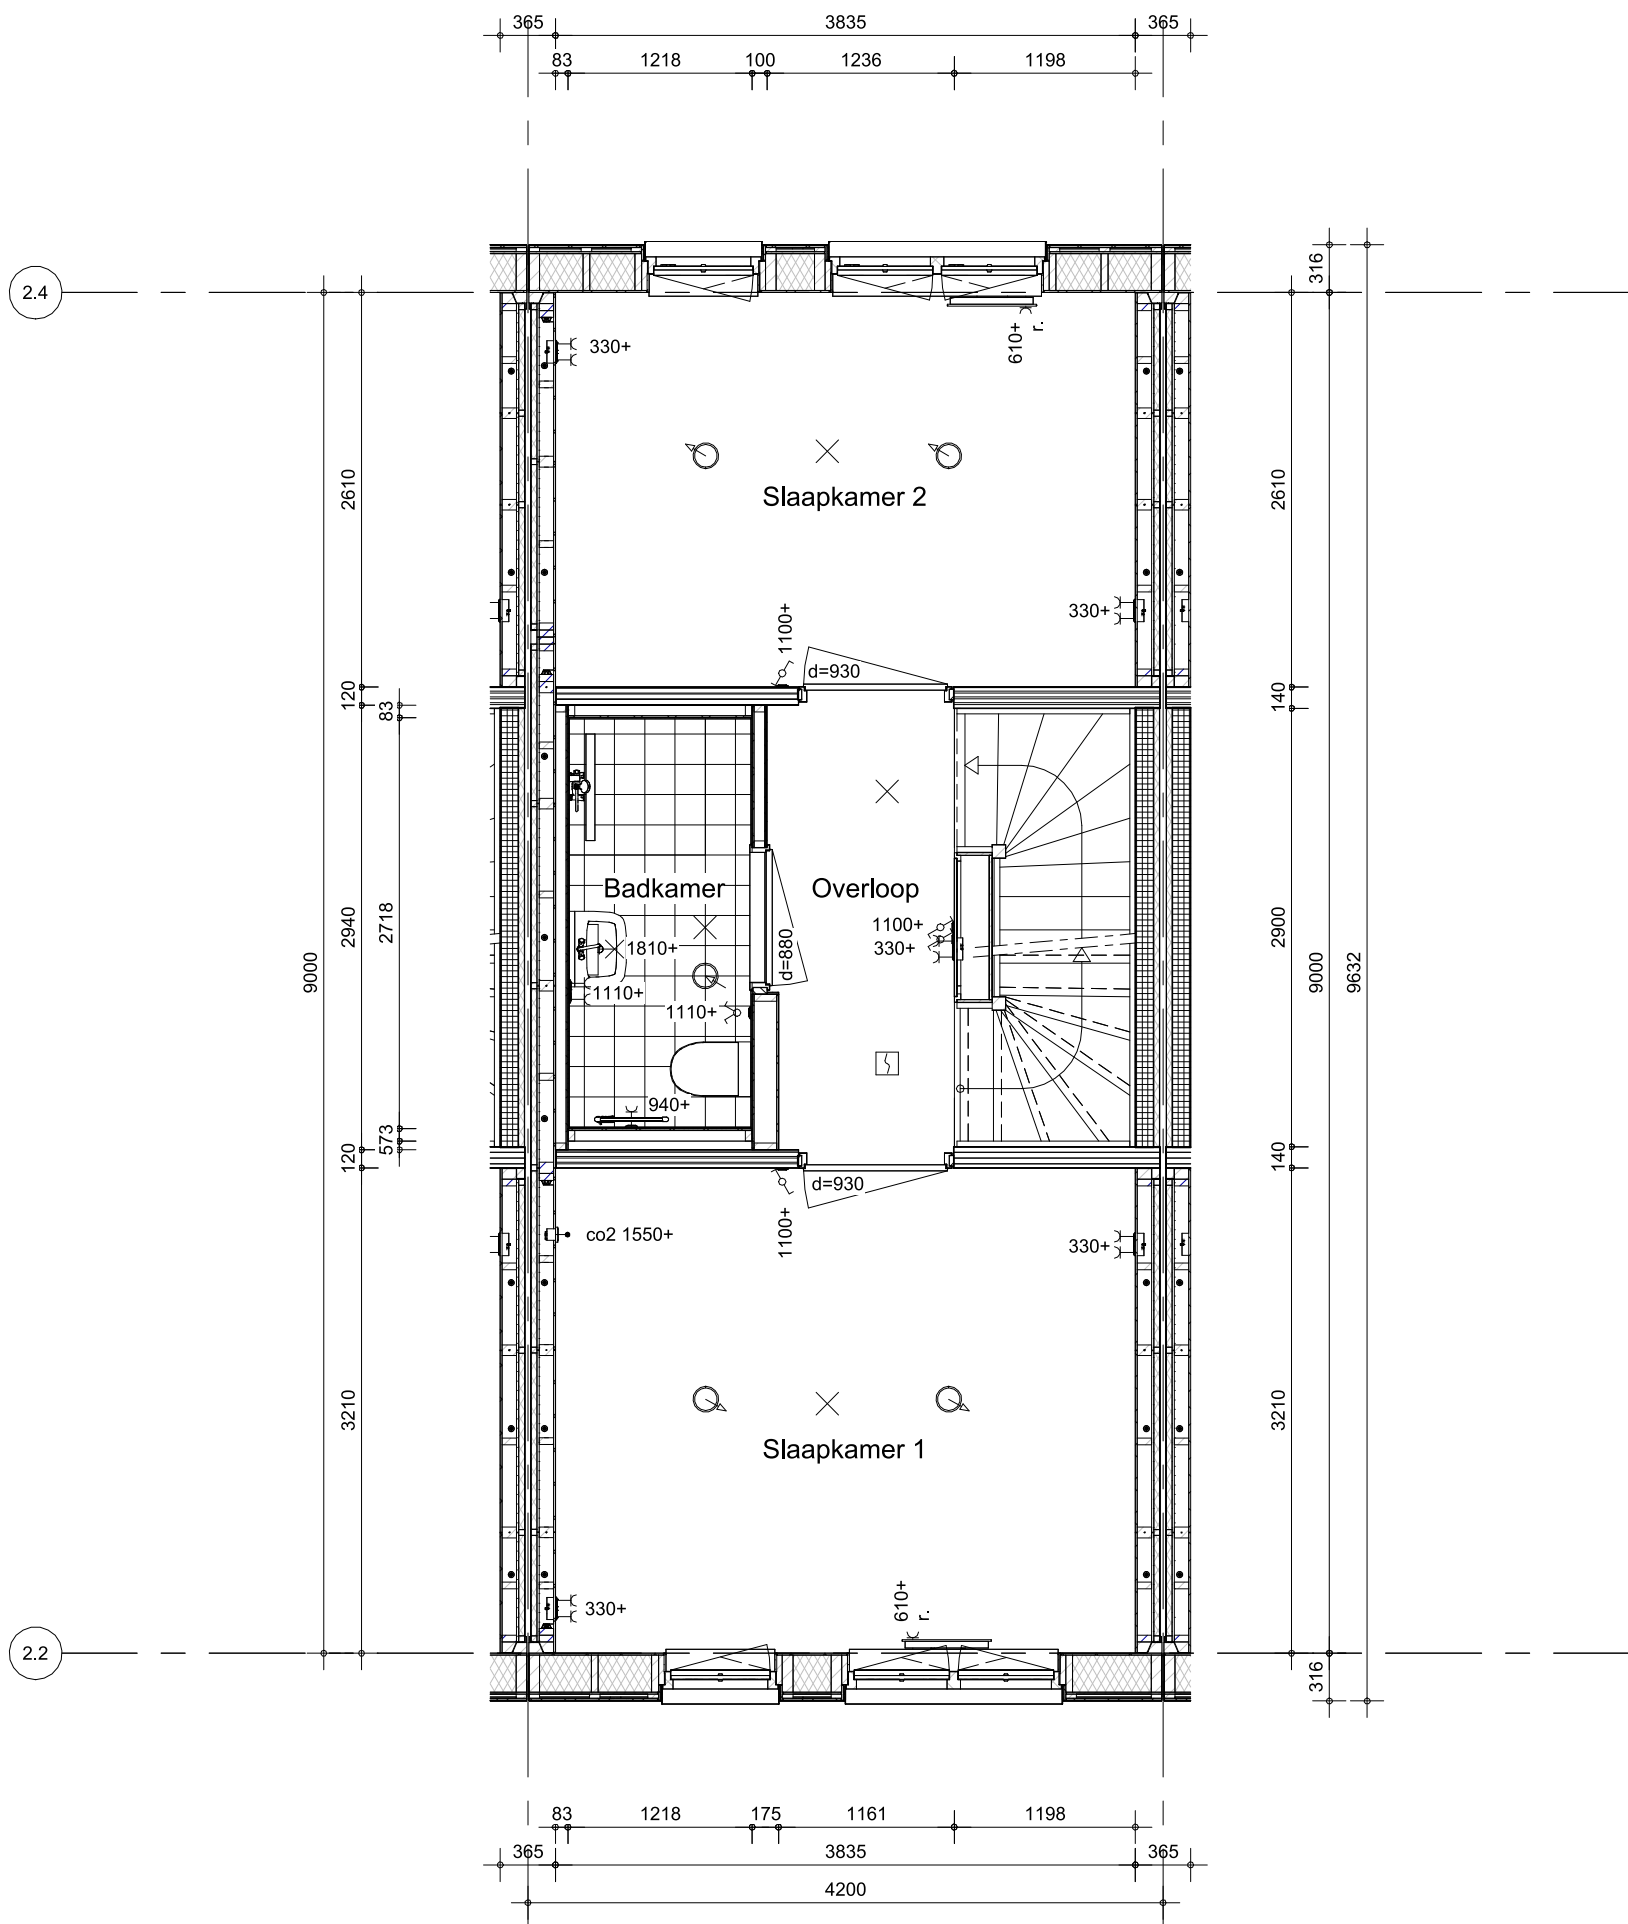


- Hemelwaterafvoeren als aangegeven op situatietekening en gevelaanzichten.

Bouwnummer(s): 116,123,140,144



project
Grote Bottel Deurne
omschrijving
**Type C1
eerste verdieping**

getekend Flow	schaal 1:50
status definitief	datum 01-07-2026
project nr WN50107	wijz. datum
tekening nr V-C1-010	

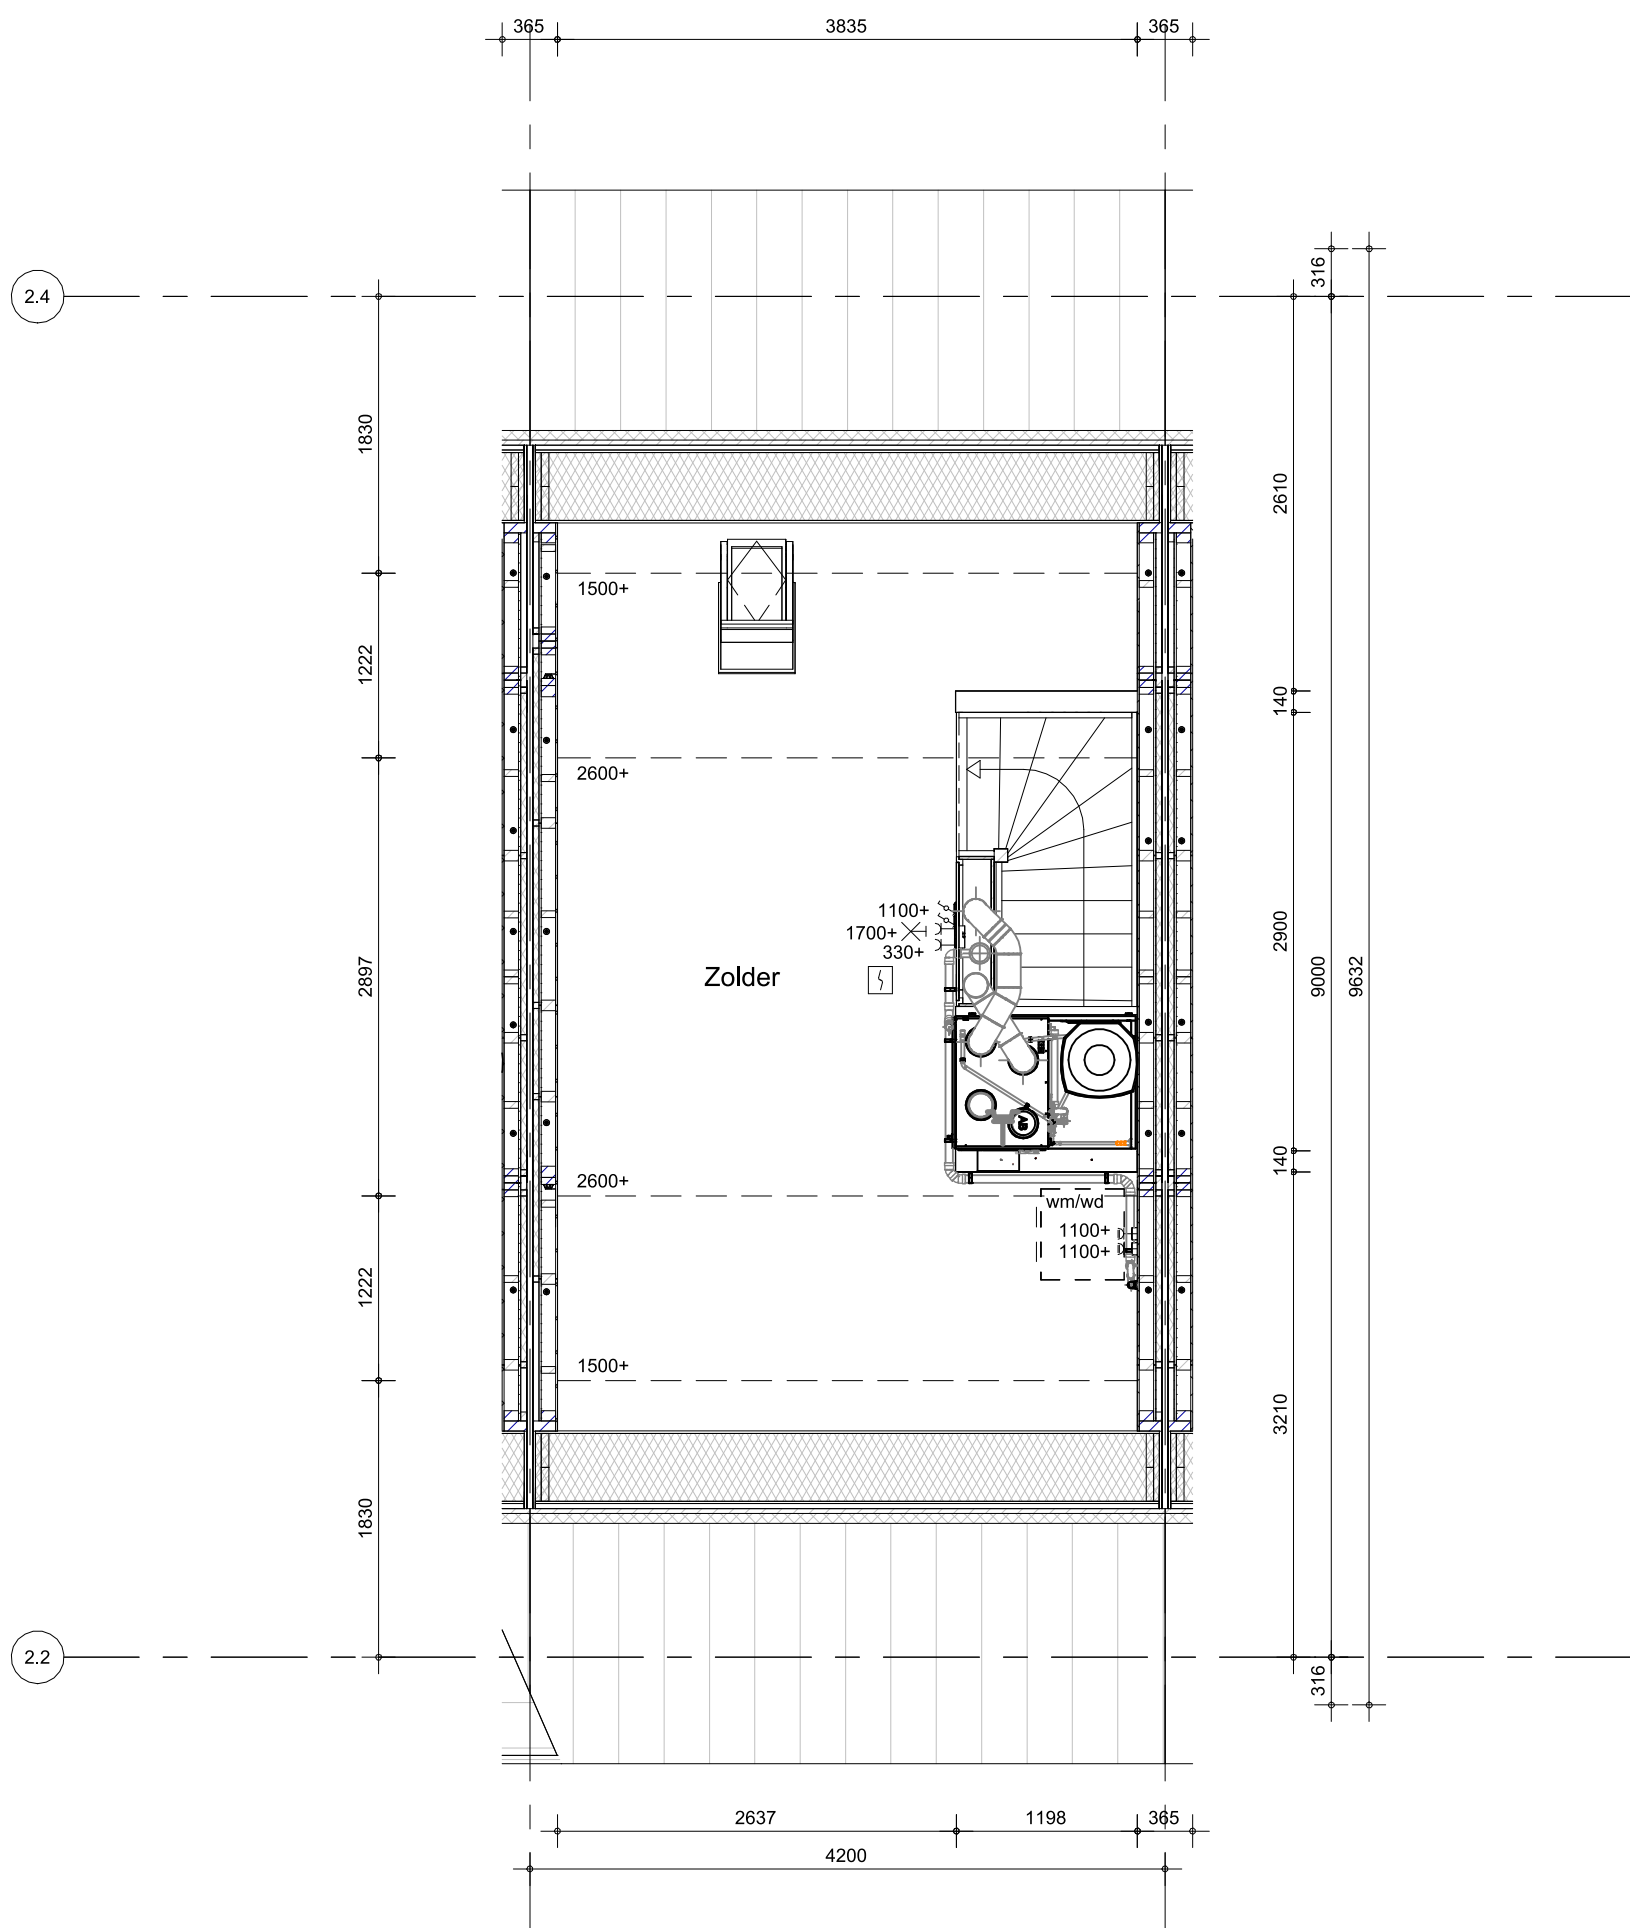


- Hemelwaterafvoeren als aangegeven op situatietekening en gevelaanzichten.

Bouwnummer(s): 116,123,140,144



project
Grote Bottel Deurne
omschrijving
**Type C1
tweede verdieping**


getekend
Flow
status
definitief
project nr
WN50107
tekening nr
V-C1-020
schaal
1:50
datum
01-07-2026
wijz. datum

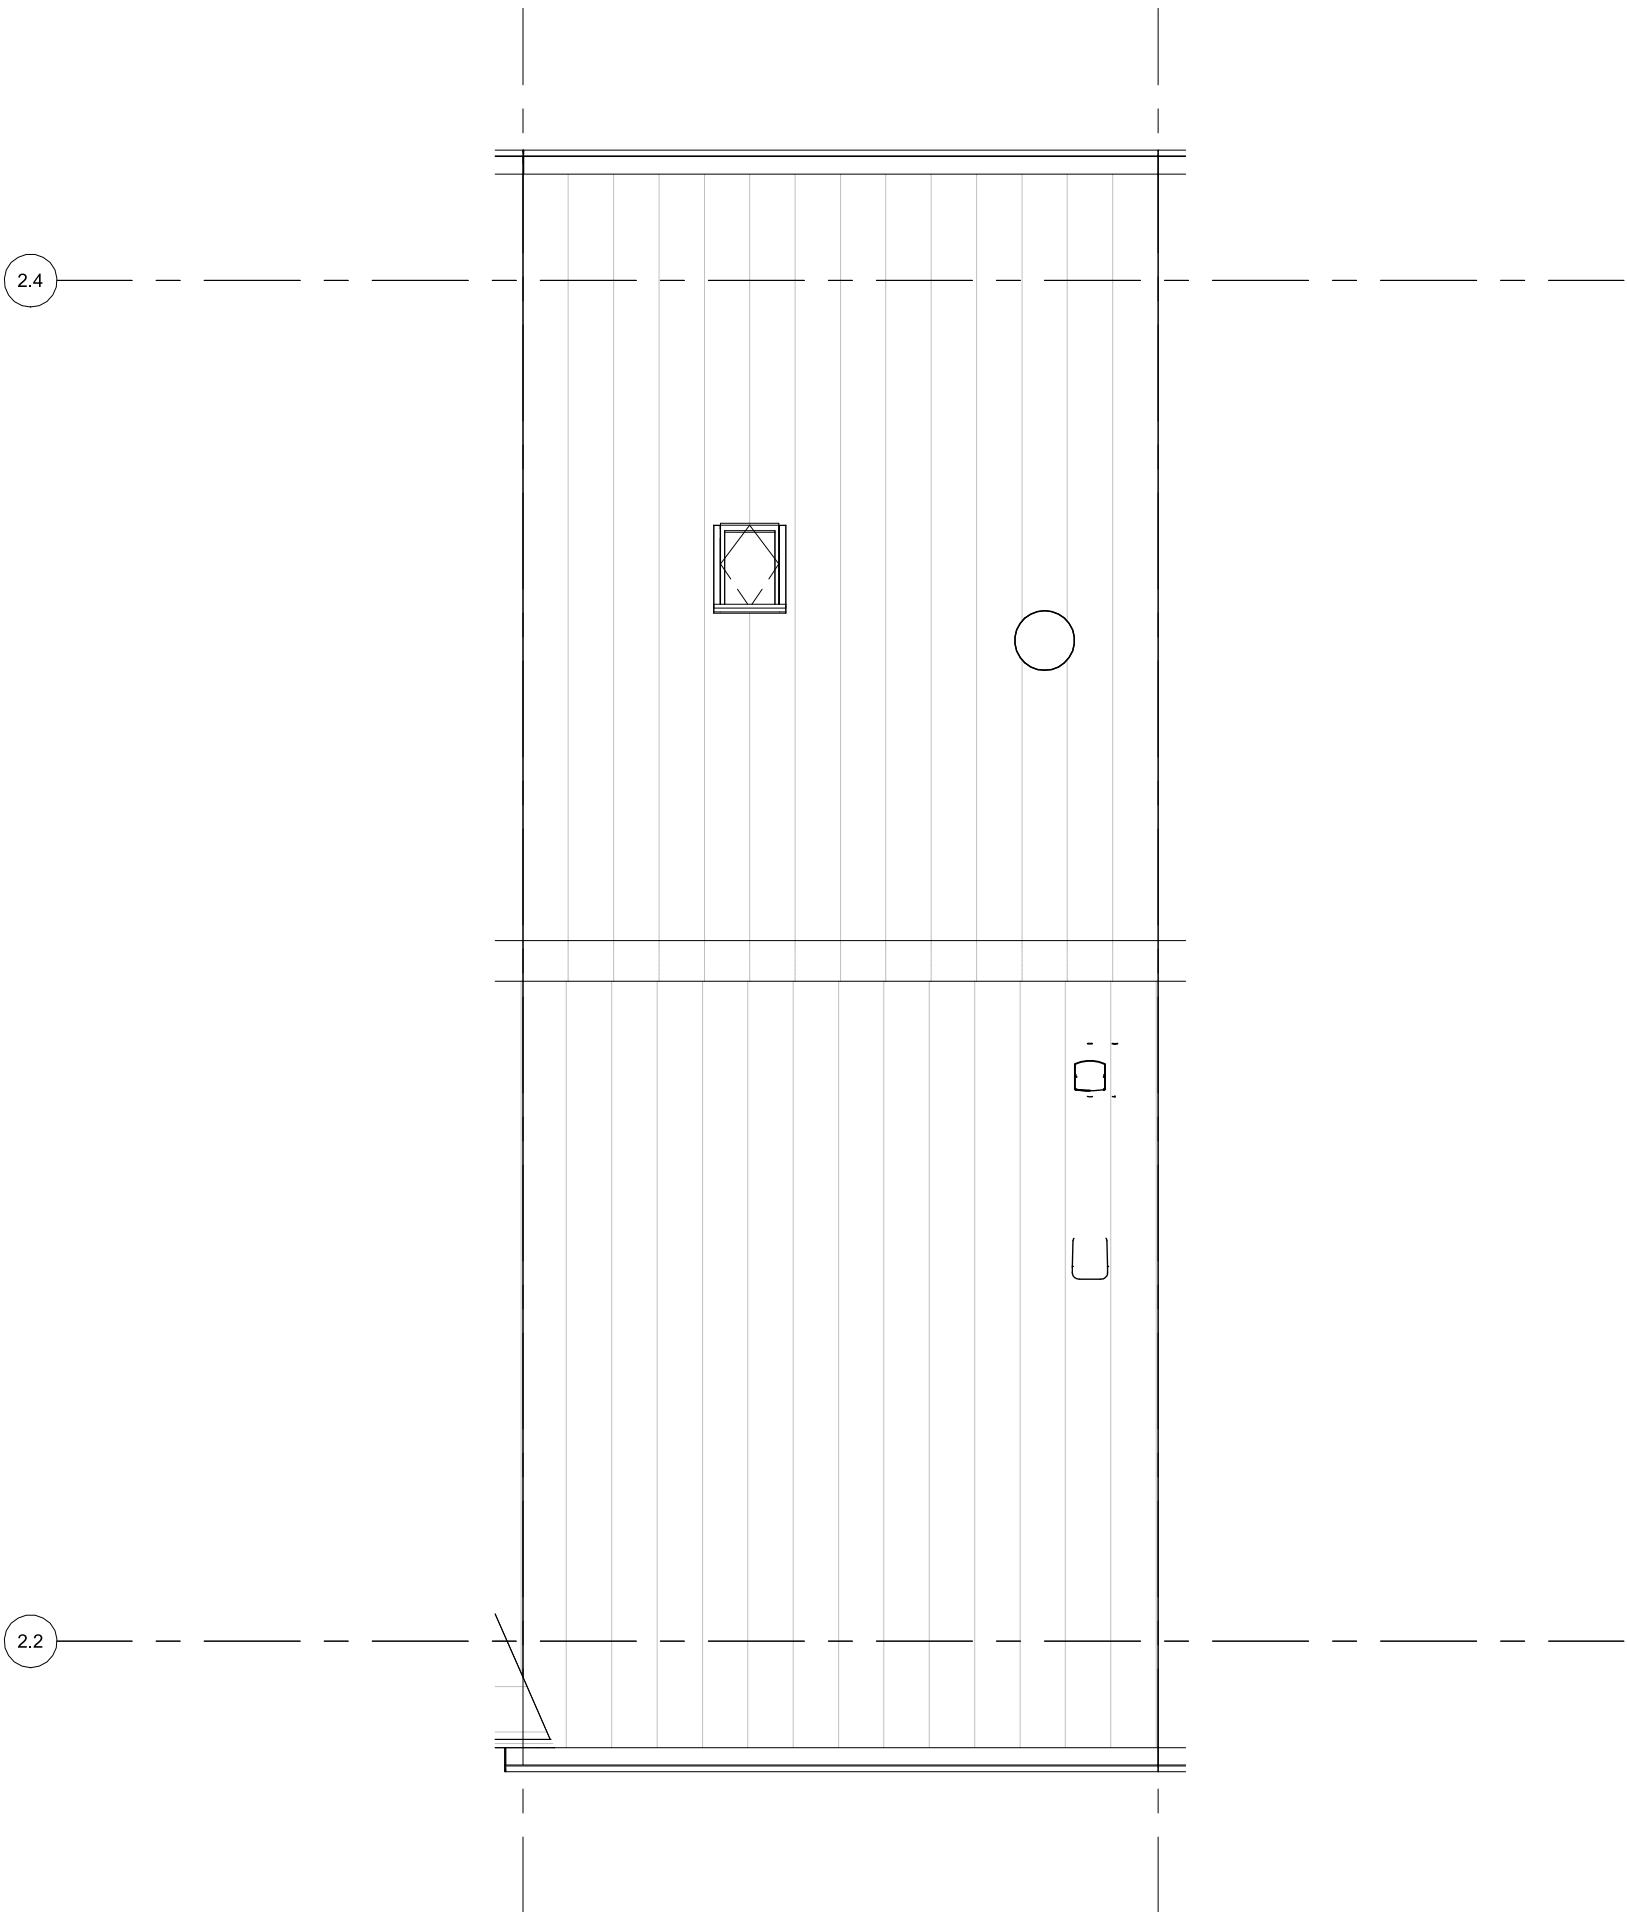

- De definitieve aantallen en posities worden vastgesteld na opgave door de installateur.
- Het aantal en de positie van de PV-panelen op deze tekening zijn indicatief.
- Hemelwaterafvoeren als aangegeven op situatietekening en gevelaanzichten.



project	Grote Bottel Deurne		getekend	Flow	schaal	1:50
omschrijving	Type C1 dak		status	definitief	datum	01-07-2026
			project nr	WN50107		
			tekening nr	V-C1-030		

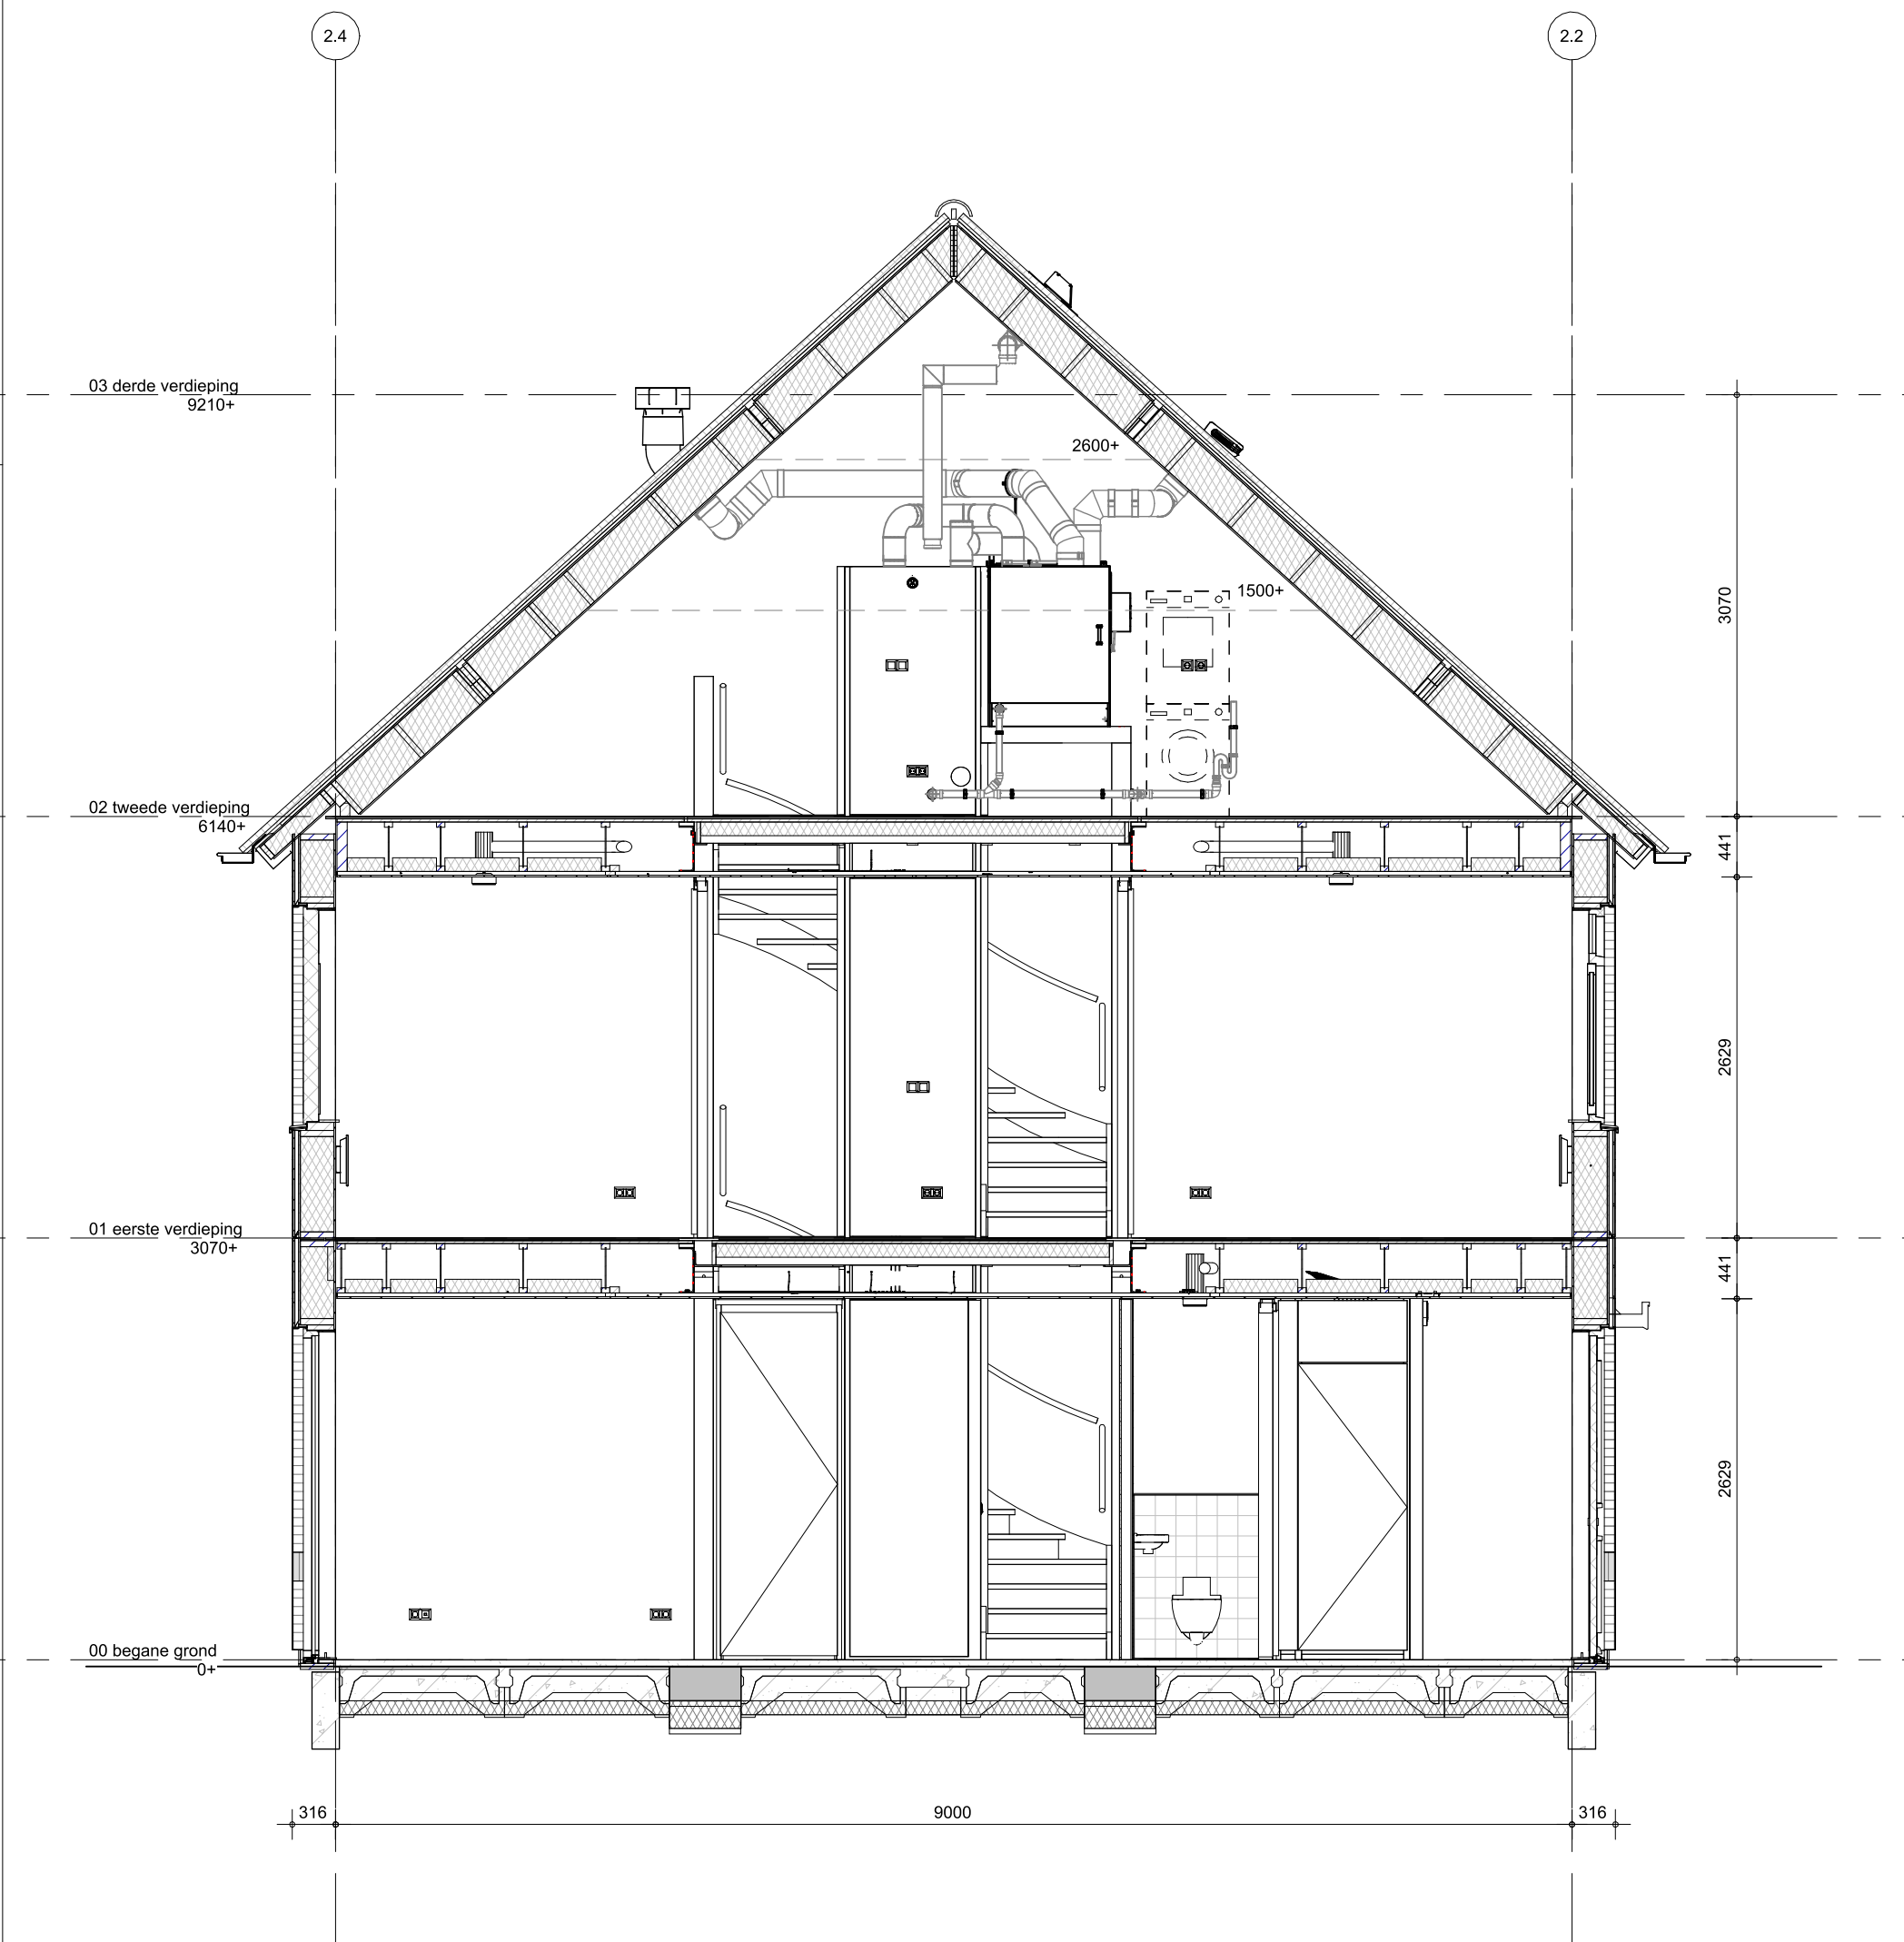

Bouwnummer(s): 116,123,140,144



project
Grote Bottel Deurne
omschrijving
**Type C1
doorsnede**

getekend
Flow
status
definitief
project nr
WN50107
tekening nr
V-C1-360
schaal
1:50
datum
01-07-2026
wijz. datum