



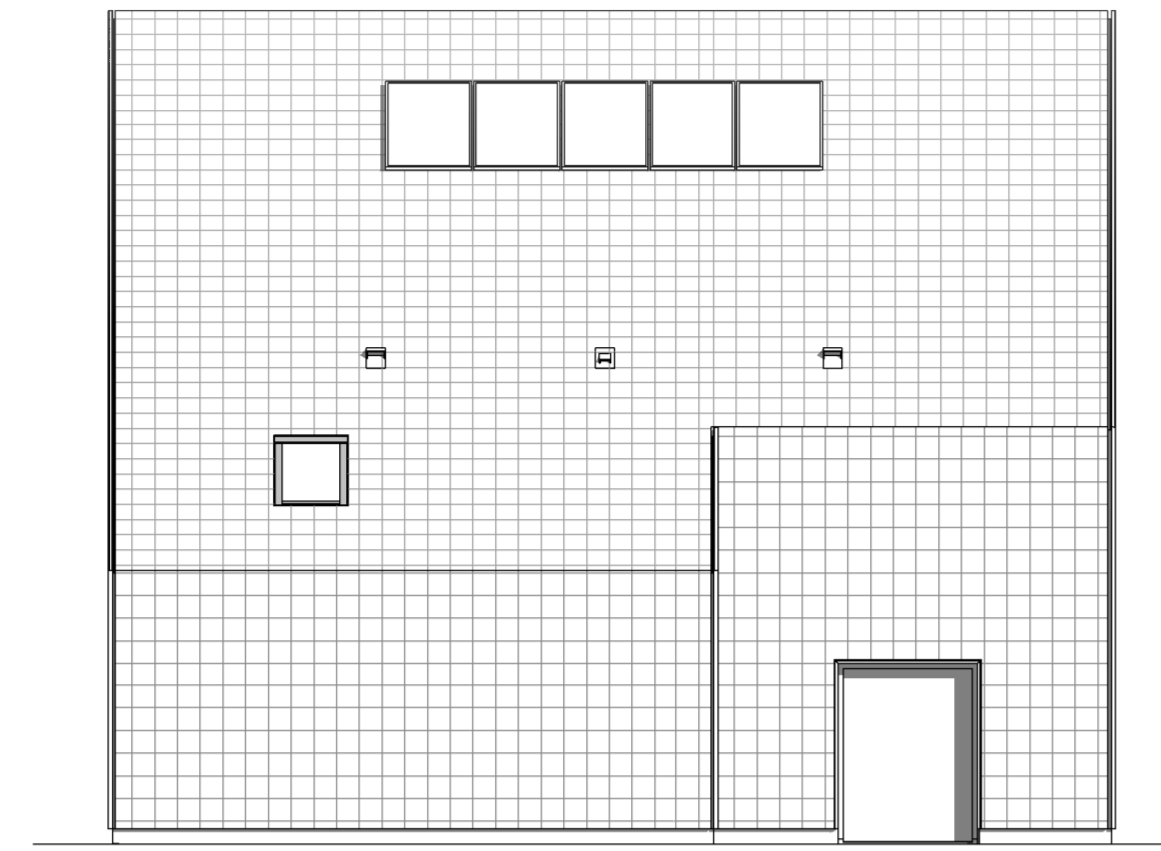


Voorgevel
1 : 100

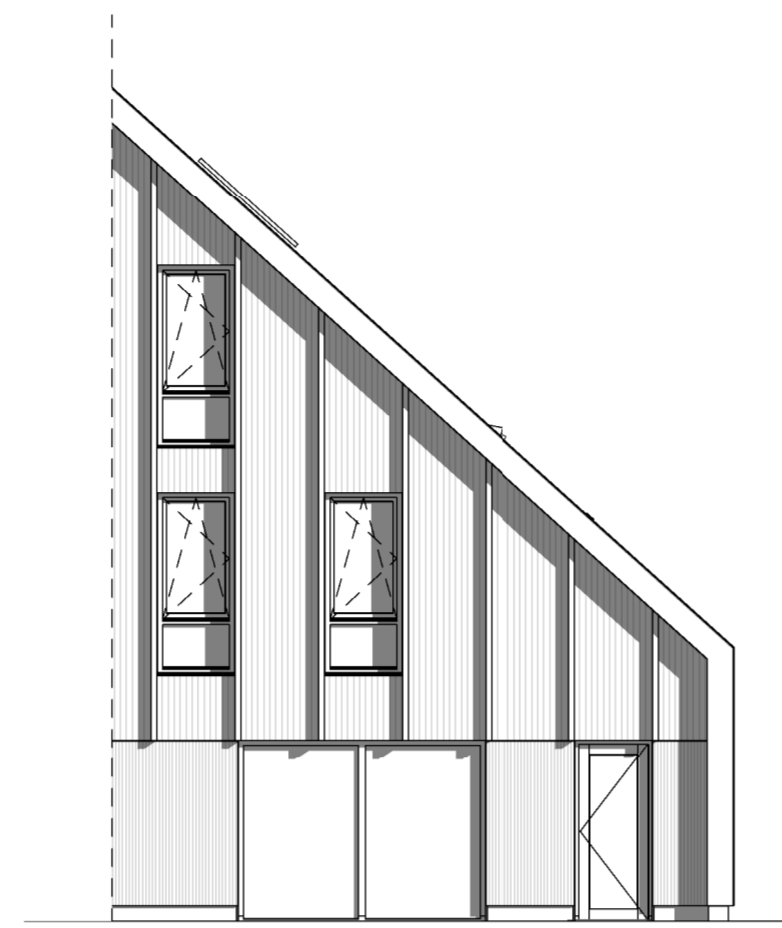

Linkerzigevel
1 : 100



Achtergevel
1 : 100

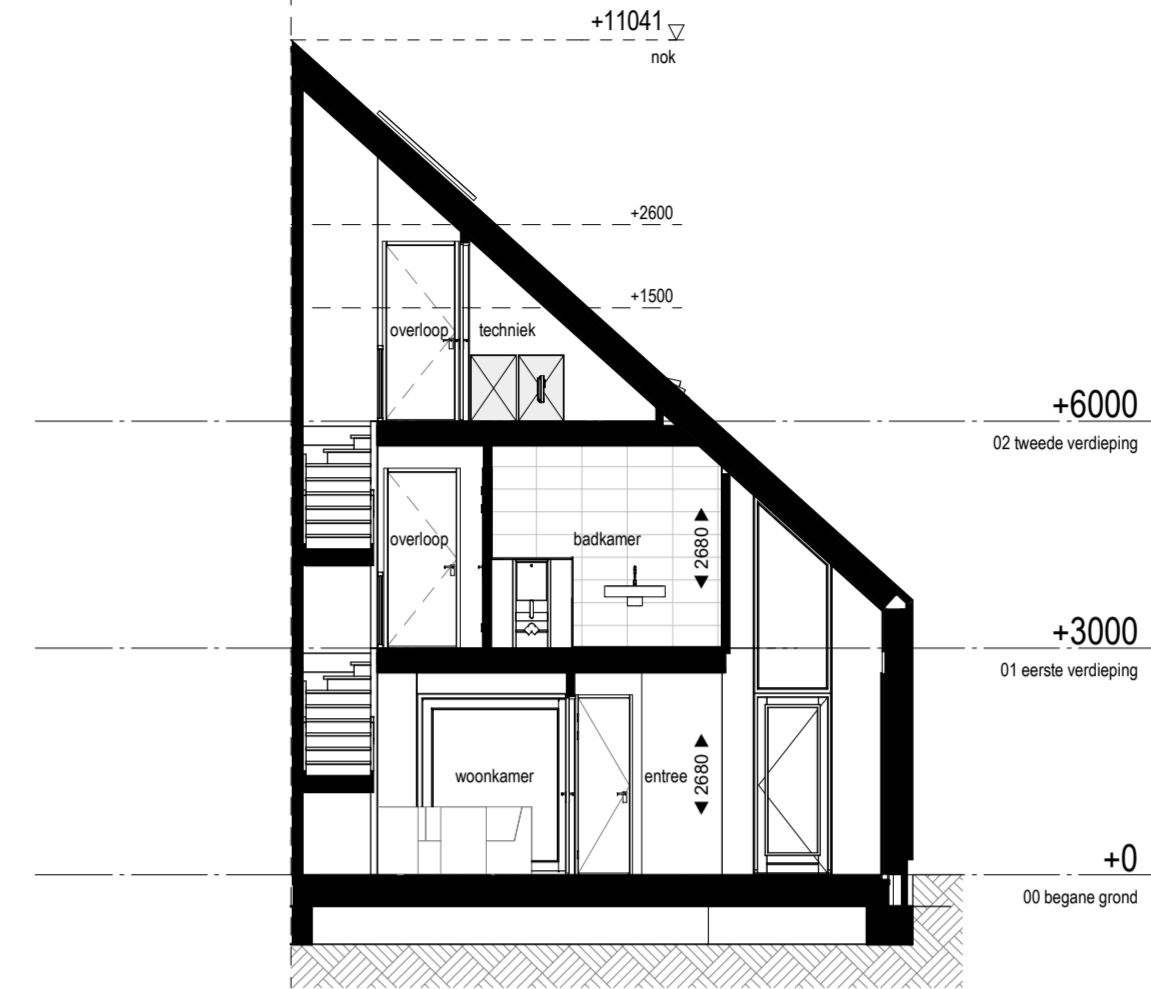

Doorsnede A
1 : 100


Symbolen			
Symbol	Omschrijving	Symbol	Omschrijving
	Centraal aansluitpunt (CAP)		Armatuur rond met ingebouwd pr (bewegingssele)
	Airdmat		Schakelaar enkelpolig
	Lossebare verbinding aarde		Schakelaar 2x enkelpolig
	Aardleiding		Schakelaar wissel
	Verdelkast lichtkracht		Kruisschakelaar
	Loze leiding t.v. kracht installatie		Schakelaar 2 polig
	Wandcontactdoos 1 voelig met RA		Bewegingsmelder (pr)
	Wandcontactdoos 2 voelig met RA		Armatuur vluchtverlichting
	Wandcontactdoos 2v voelig met RA		Program armatuur rechtstoor (down)
	Voeding F-N-RA 230V		Data outlet 1 voeding
	Voeding 3F-N-RA		Loze leiding data installaties
	Contactdoos 3F-N-RA		Brandmelder stand alone op 230
	Schakelaar zomering (jabcase)		Scheel deurbelinstallatie
	Loze leiding zomering		Beldrukter
	Aansluitpunt verlichting in wand		Loze leiding t.v. deursluiting
	Aansluitpunt verlichting in contactdoos		Voedingkabel op rol vanuit meterkast

Algemene informatie


Hoogtes tenzij anders aangegeven op tekening:
 - Schakelaars & wcd's naast schakelaars 1050+vl
 - Bedienings klimaat / thermostaat 1500+vl
 - overige wcd's data punten 300+vl
 - Wandlichtpunten 1800+vl
 - In woningscheidende wanden inbouwdozen minimaal 300mm verspringen aanbrengen.

Keuken:
 Volgens tekeningen van de keukenleverancier.


Toe te passen brandclassificatie kabels conform CPR en NEN 8012: Eca

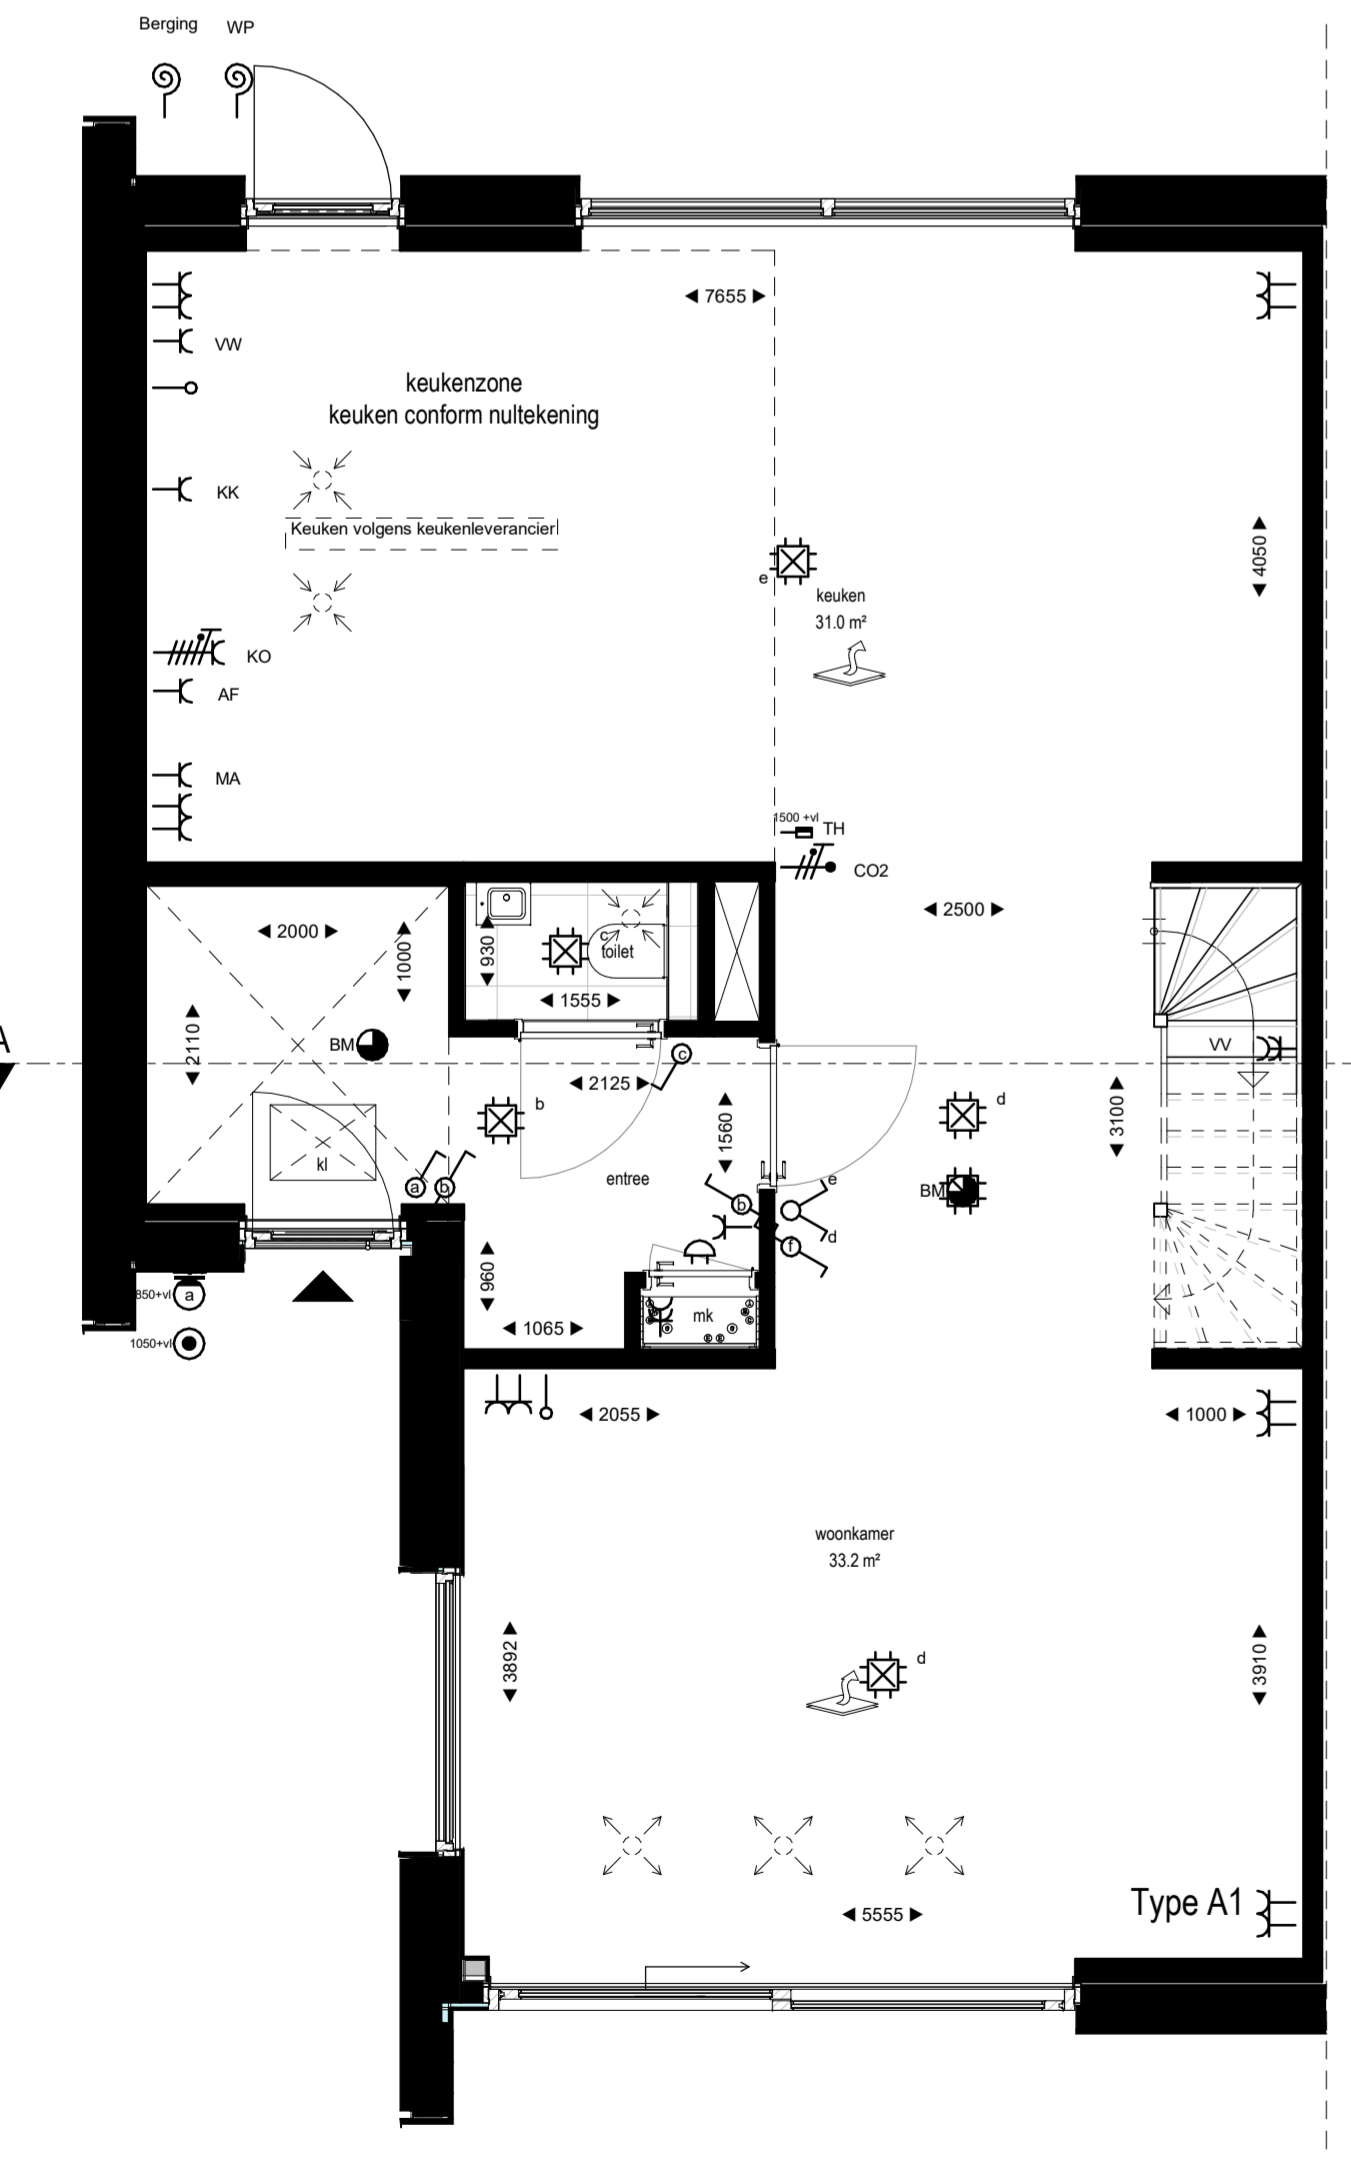


Begane grond
1 : 50

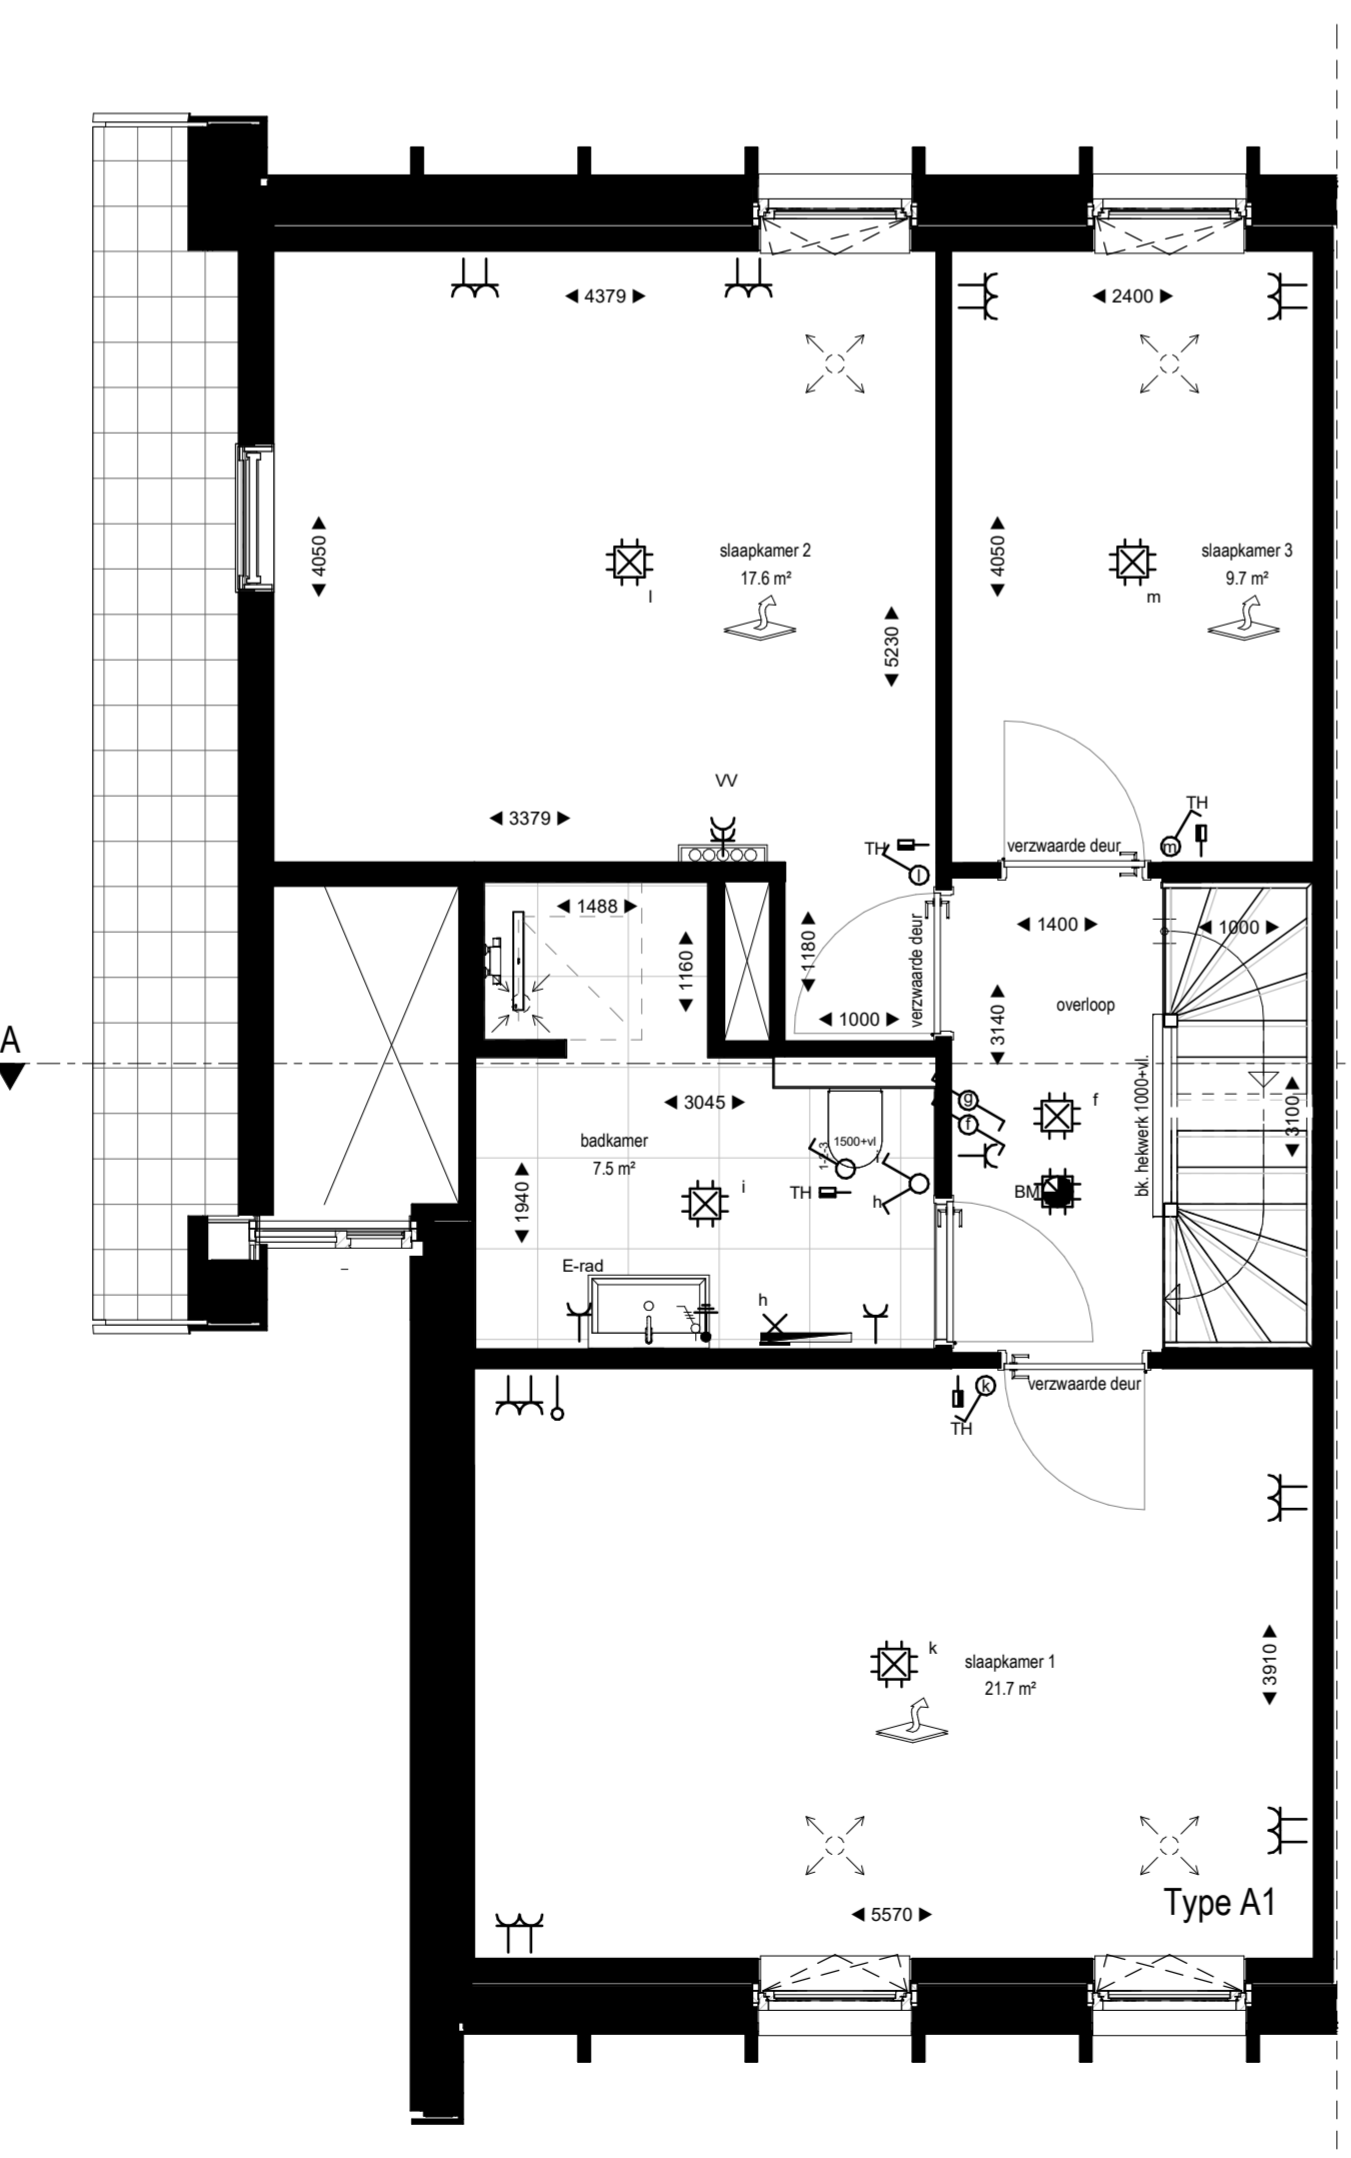

Eerste verdieping
1 : 50

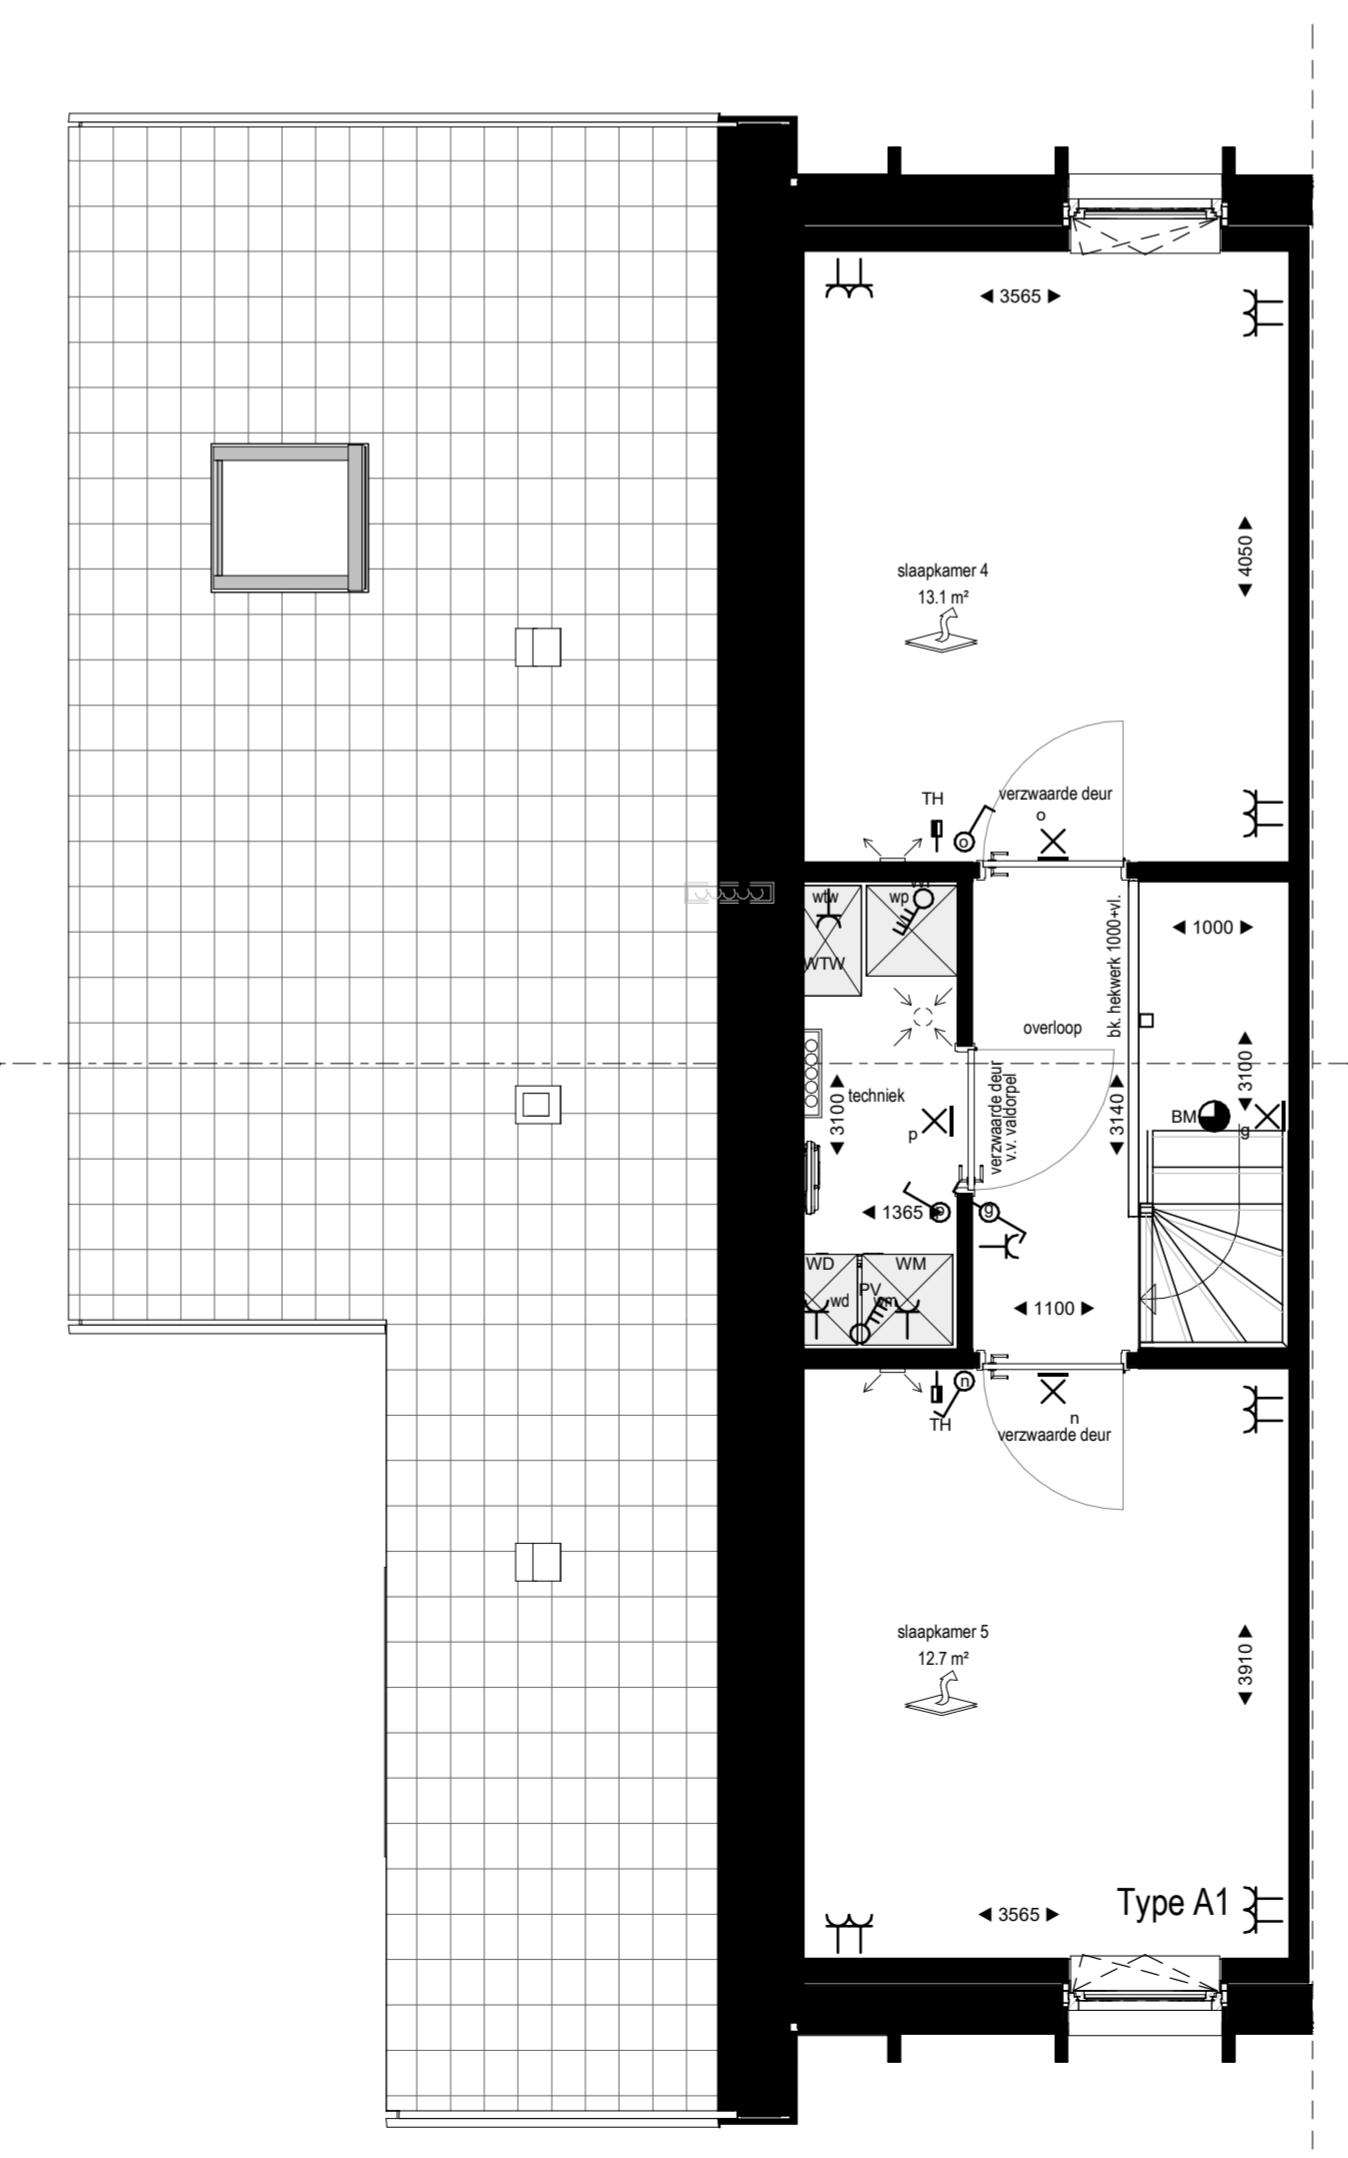


Tweede verdieping
1 : 50

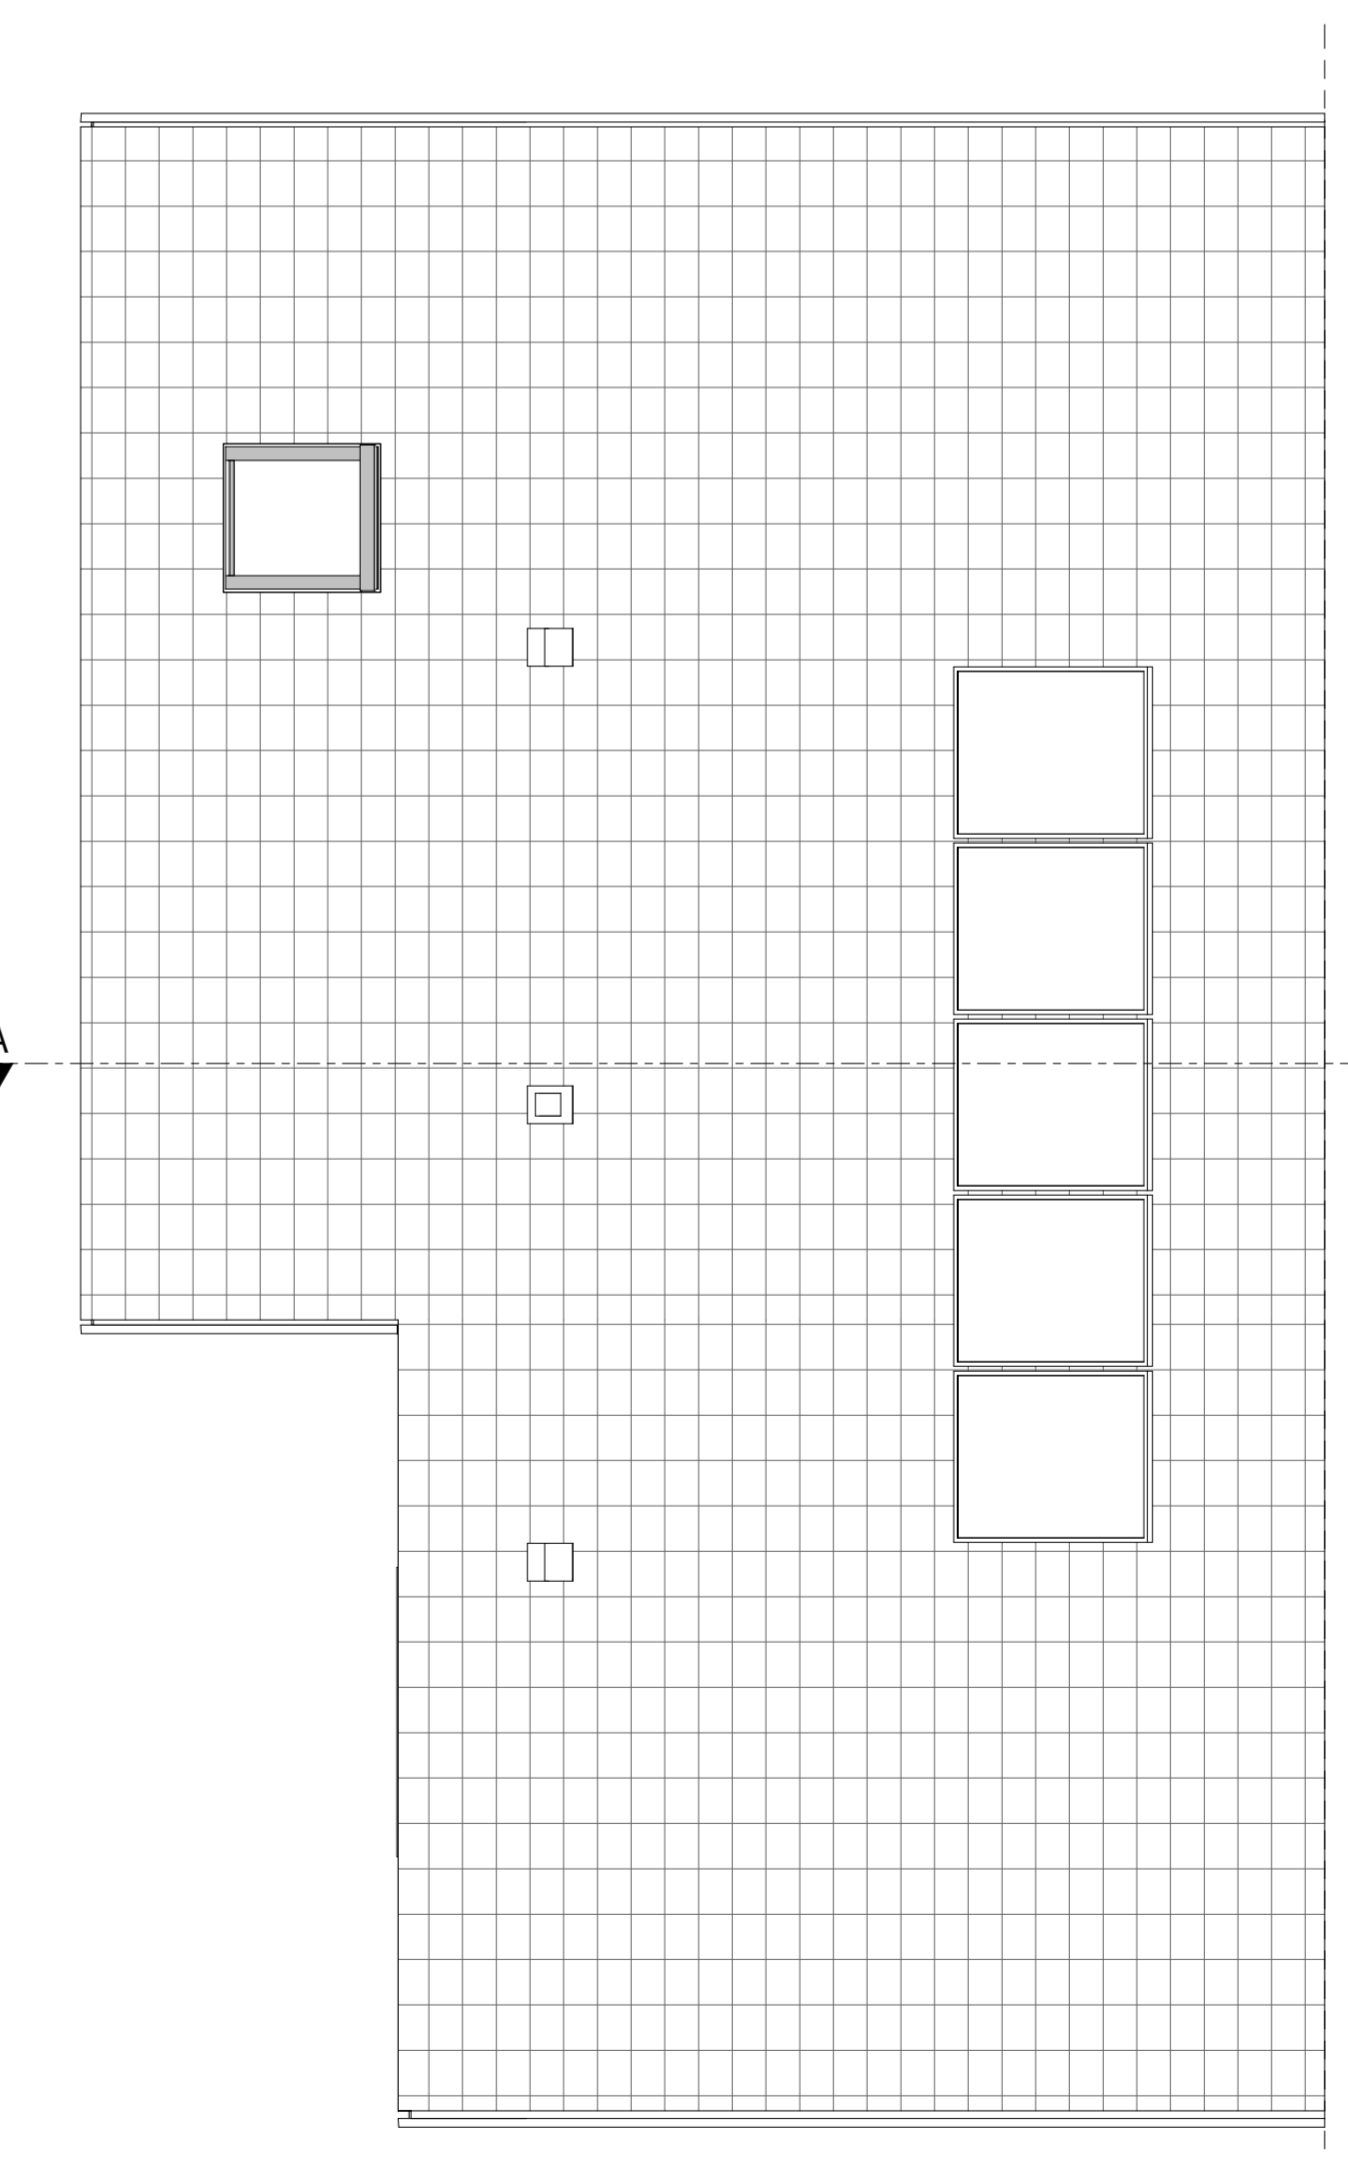

Derde verdieping
1 : 50

- Renvooi**
- woningtoegang
 - ruimte voorzien van vloerverwarming
 - warmte terugwinning installatie
 - warmtepomp installatie
 - wasmachine
 - wasdroger
 - verdelers vloerverwarming
 - ventilatie toevoer
 - ventilatie afzuiging
 - ventilatie toevoer wand
 - omvormer PV panelen
 - elektrische handdoekradiator
- kleine wijzigingen voorbehouden.
 - aan de realiseringen kunnen geen rechten worden ontleend.
 - het is mogelijk dat niet alle symbolen van toepassing zijn op uw woning.
 - elektra-aansluitpunten, ventilatiepunten, keukenopstelling en badkameropstelling zijn indicatief weergegeven.
 - maatvoering bij heilende disken zijn gemaakt tot de 1500mm boven de vloer.

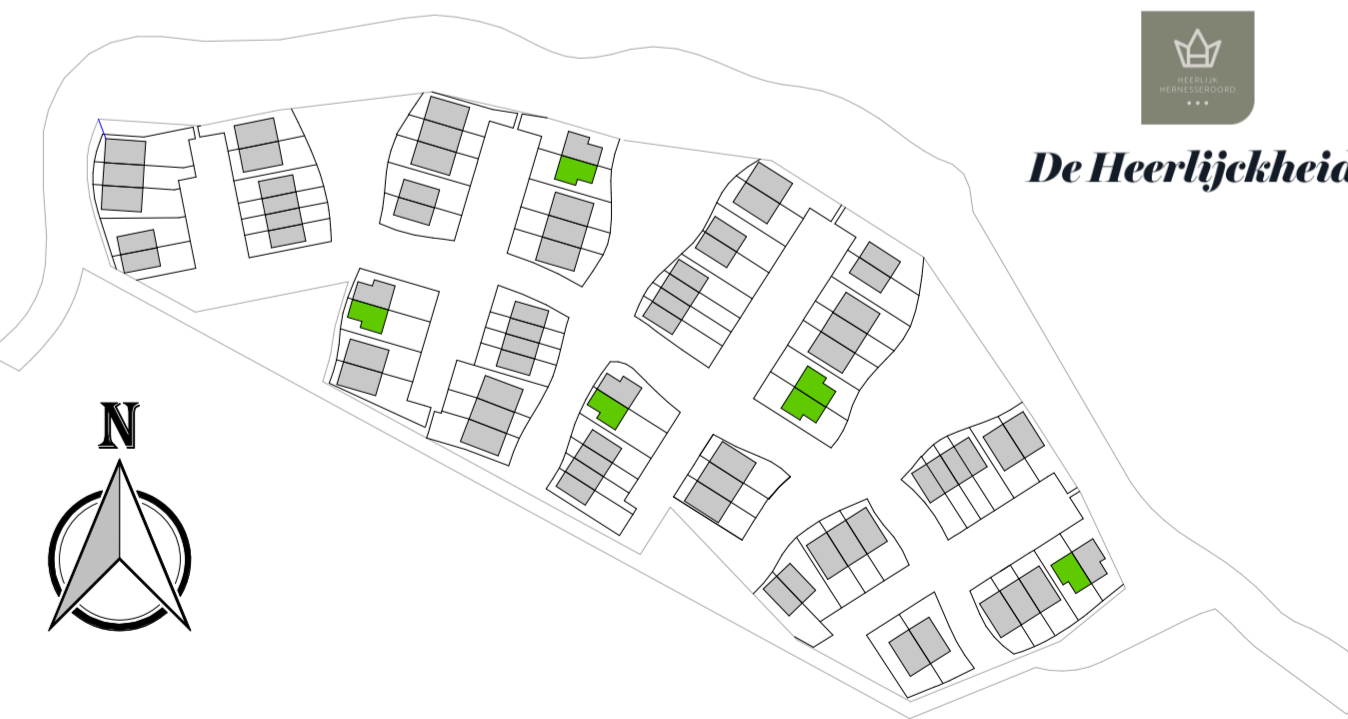

Bouwnummers:
 getekend: 06, 22, 38, 53
 gespiegeld: 23, 61

Verkooptekeningen Type A1

Ontwikkeling: AM Utrecht
 Realisatie: Bouwgroep Peters

1:50/1:100
 datum: 14-02-2025
 wijziging: formaat: 594x1189
 versie: 1

bladnummer: B9100

AM B.V.