




**Voorgevel**  
1 : 100

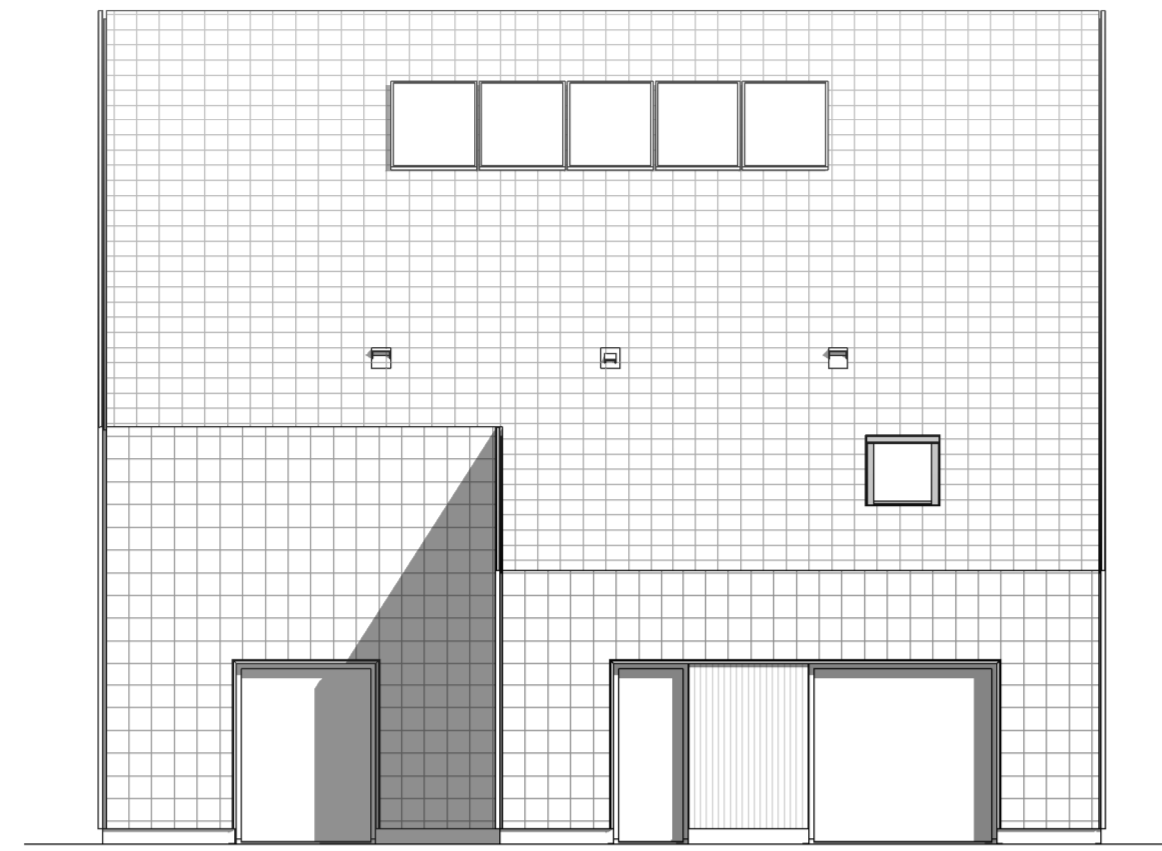

**Rechterzijgevel**  
1 : 100

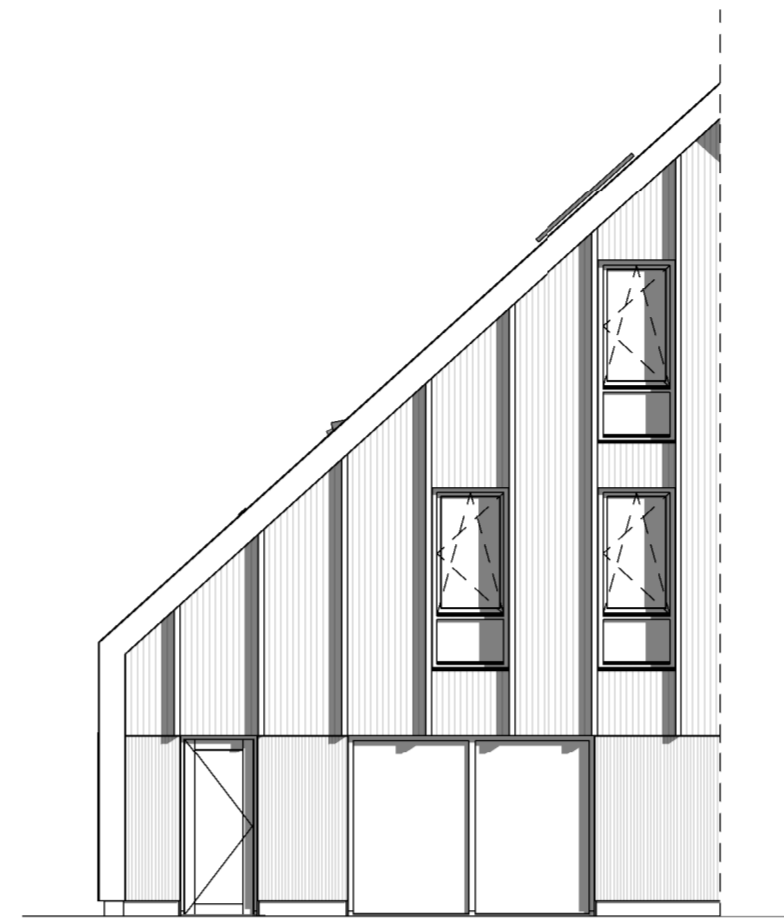

**Achtergevel**  
1 : 100

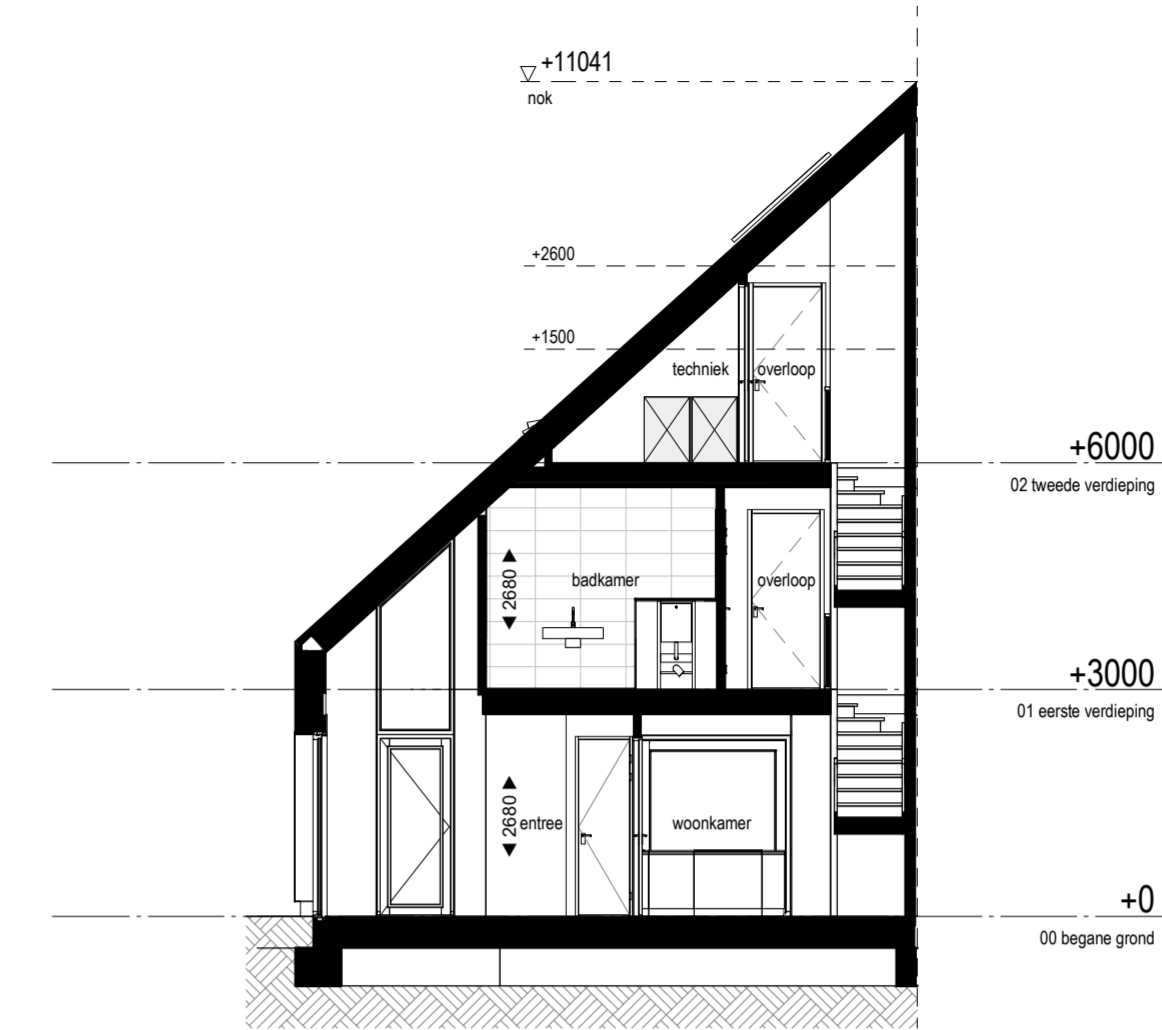

**Doorsnede A**  
1 : 100


Symbolen			
Symbol	Omschrijving	Symbol	Omschrijving
	Centraal aansluitpunt (CAP)		Amateur rond met ingebouwde pr (bewegings sensor)
	Aardmat		Schakelaar enkelpolig
	Losseembare verbinding aarde		Schakelaar 2x enkelpolig
	Aardleiding		Schakelaar wissel
	Verdelkast lichtkracht		Kruisschakelaar
	Loze leiding t.b.v. kracht installatie		Schakelaar 2 polig
	Wandcontactdoos 1 voulig met RA		Bewegingsmelder (pr)
	Wandcontactdoos 2 voulig met RA		Amateur vluchtwegverlichting
	Voeding F-N-RA 230V		Program armateur rechtstreeks (boven)
	Voeding 3F-N-RA		Data outlet 1 voulig
	Contactdoos 3F-N-RA		Loze leiding data installaties
	Schakelaar zomering (jabco)		Brandmelder stand alone op 230
	Loze leiding zomering		Schiel deurbelinstallatie
	Aansluitpunt verlichting op wand		Beldrukker
	Aansluitpunt verlichting in centraaldoos		Loze leiding t.b.v. deursluiting
			Voedingkabel op rol vanuit meterkast

**Algemene informatie**


Hoogtes tenzij anders aangegeven op tekening:  
 - Schakelaars & wcd's naast schakelaars 1050+vl  
 - Bedienings klimaat / thermostaat 1500+vl  
 - overige wcd's data punten 300+vl  
 - Wanddichtpunten 1800+vl  
 - In woningscheidende wanden inbouwdozen minimaal 300mm verspringen aanbrengen.

**Keuken:**  
 Volgens tekeningen van de keukenleverancier.


**Toe te passen brandclassificatie kabels conform CPR en NEN 8012: Eca**

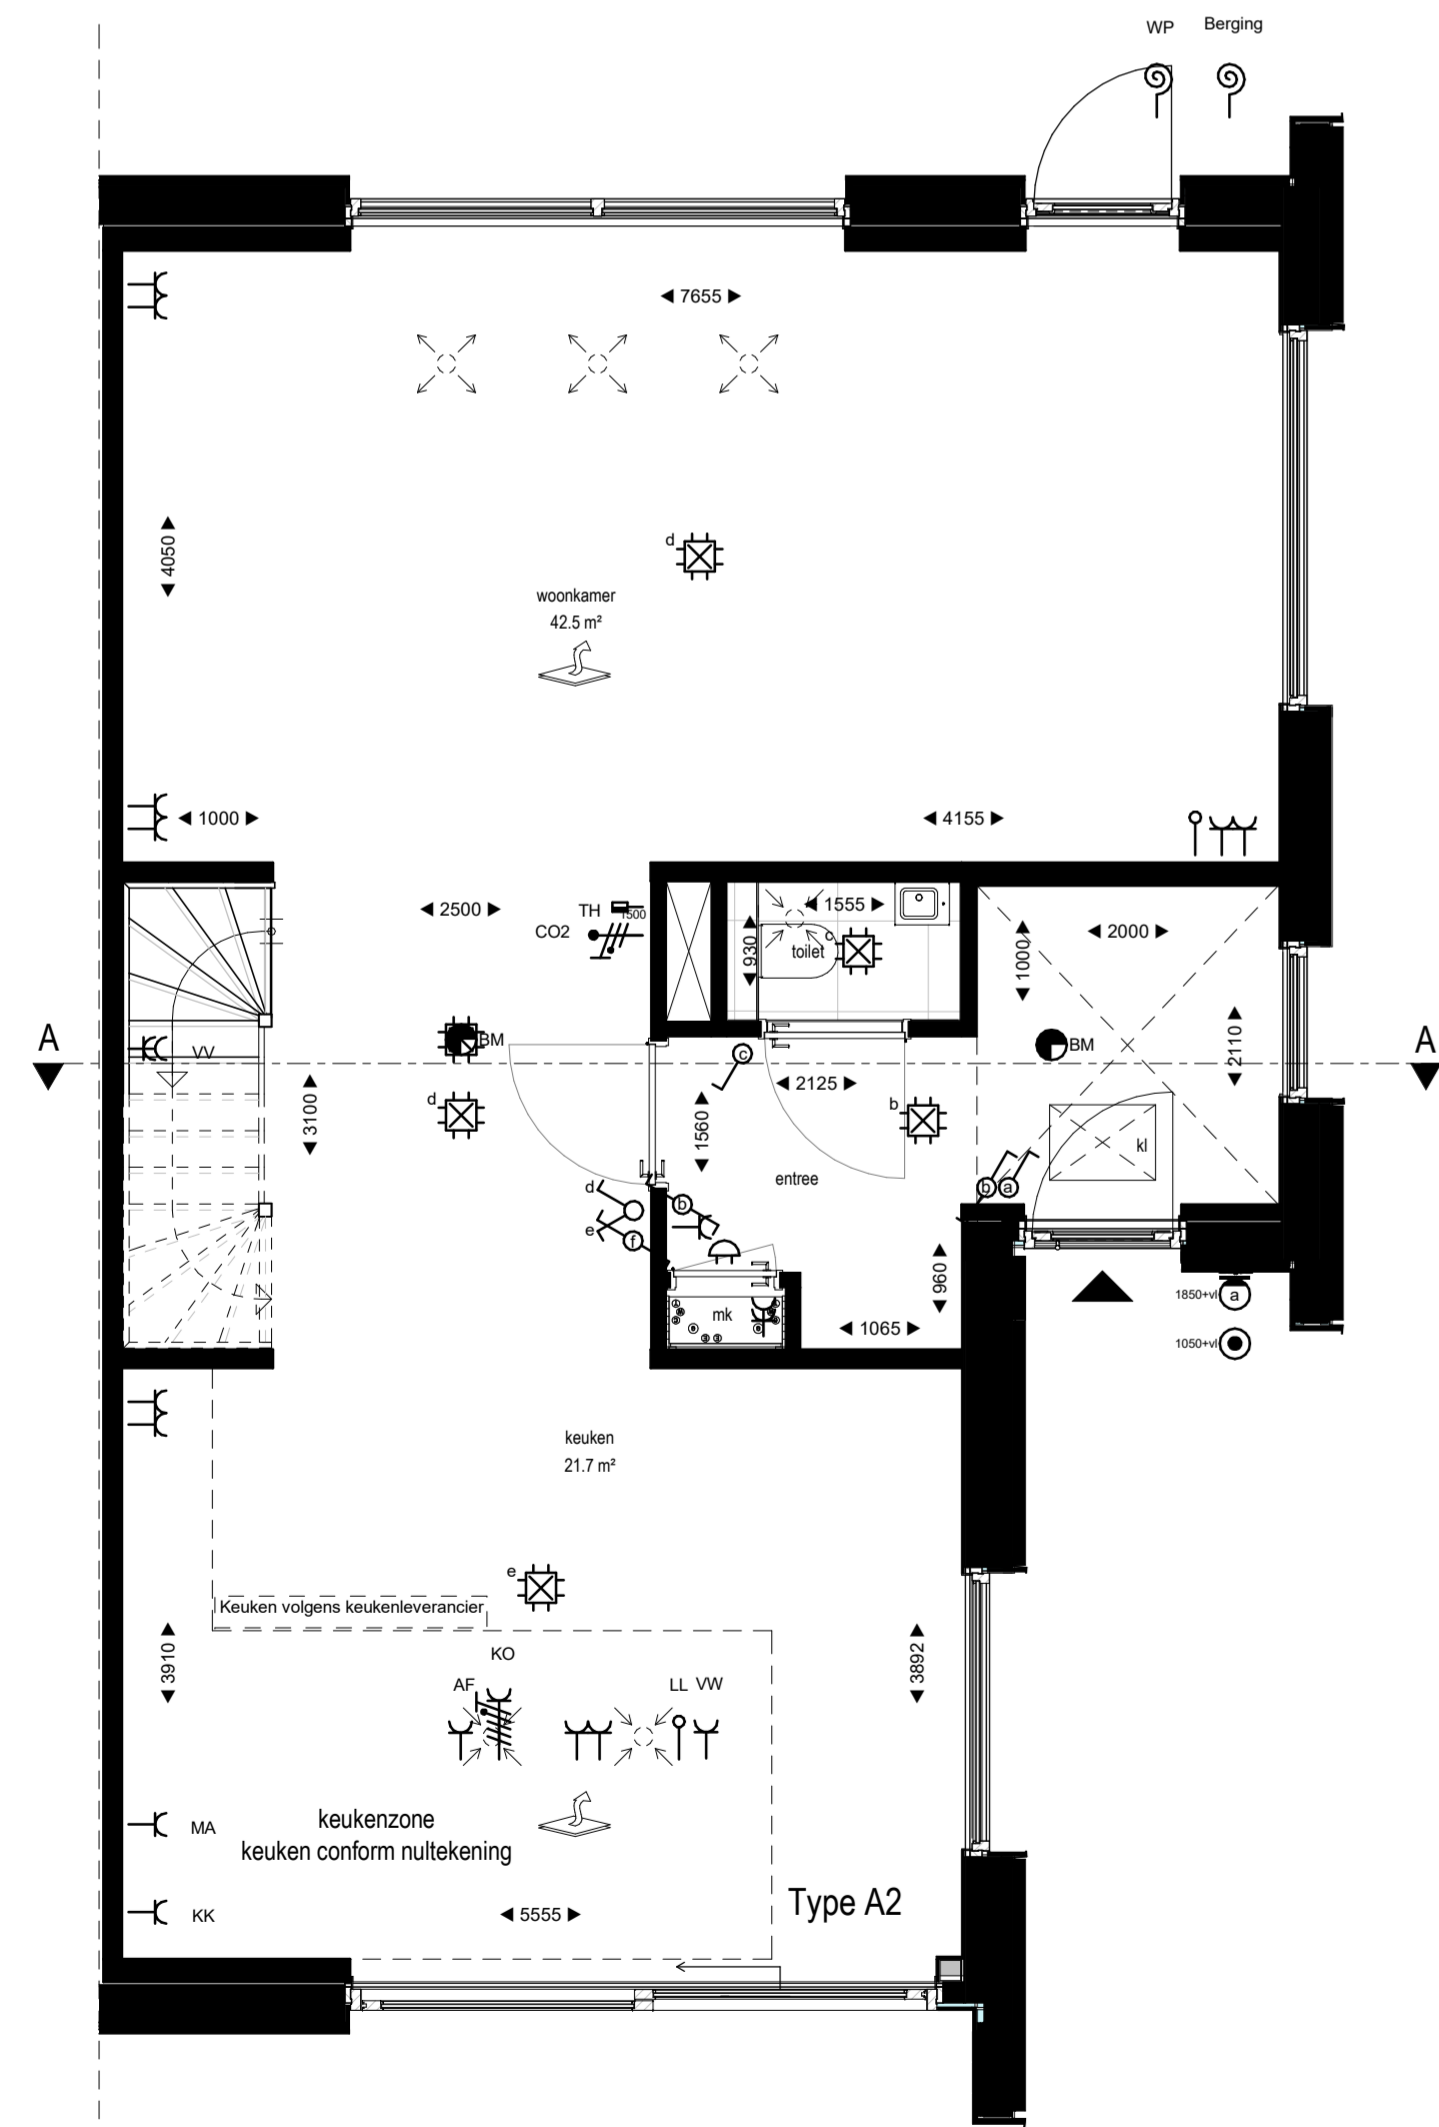


**Begane grond**  
1 : 50

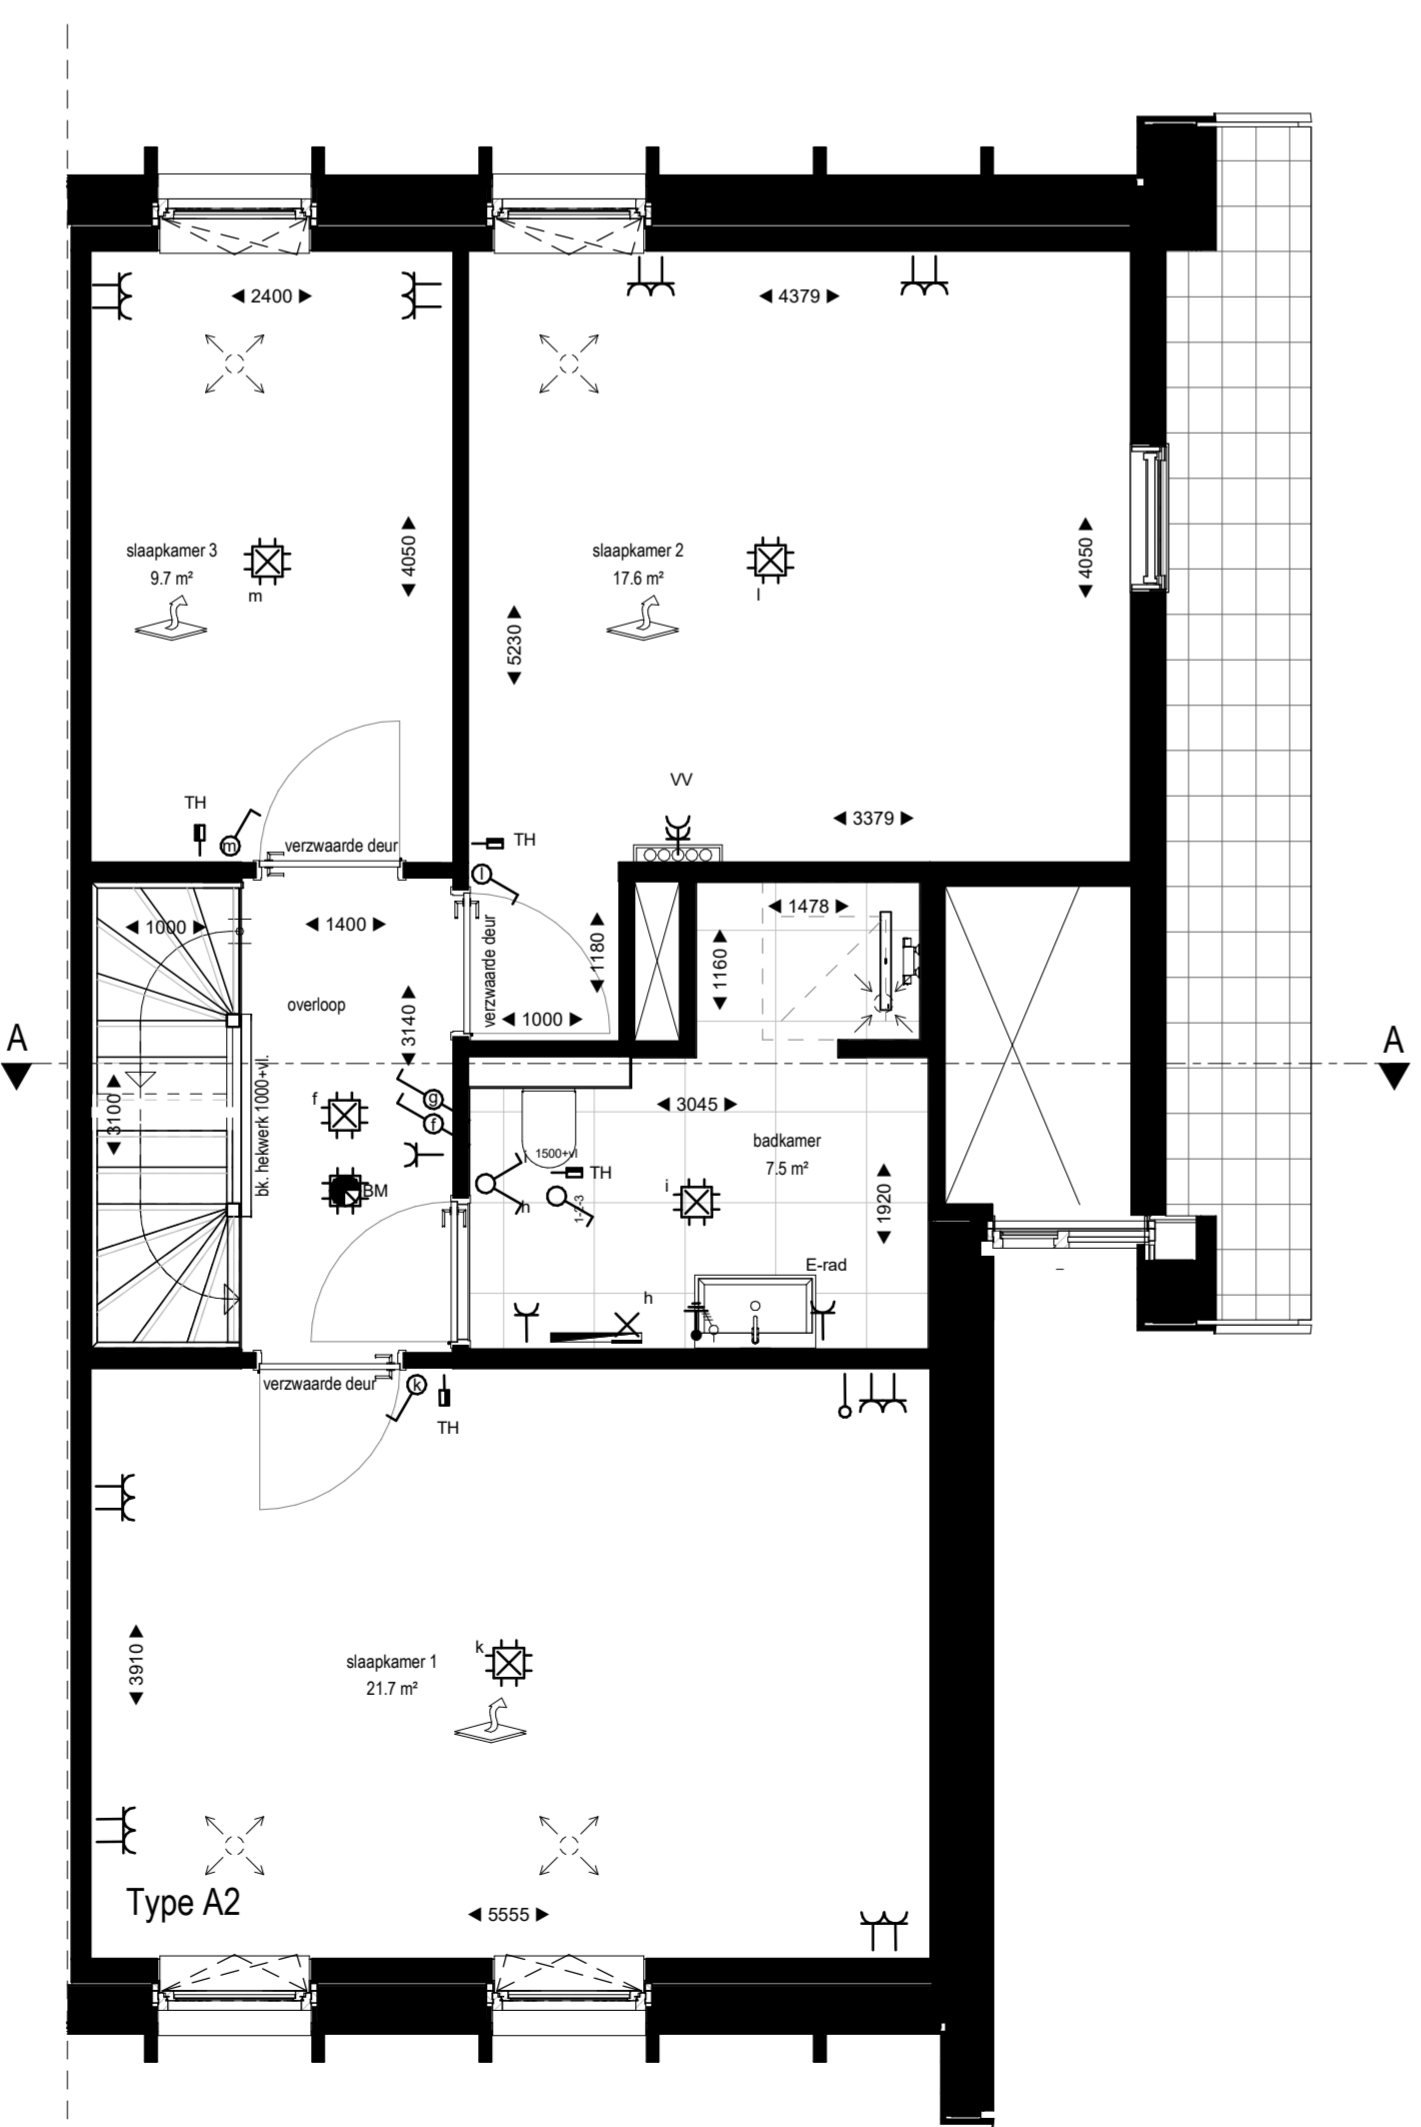

**Eerste verdieping**  
1 : 50

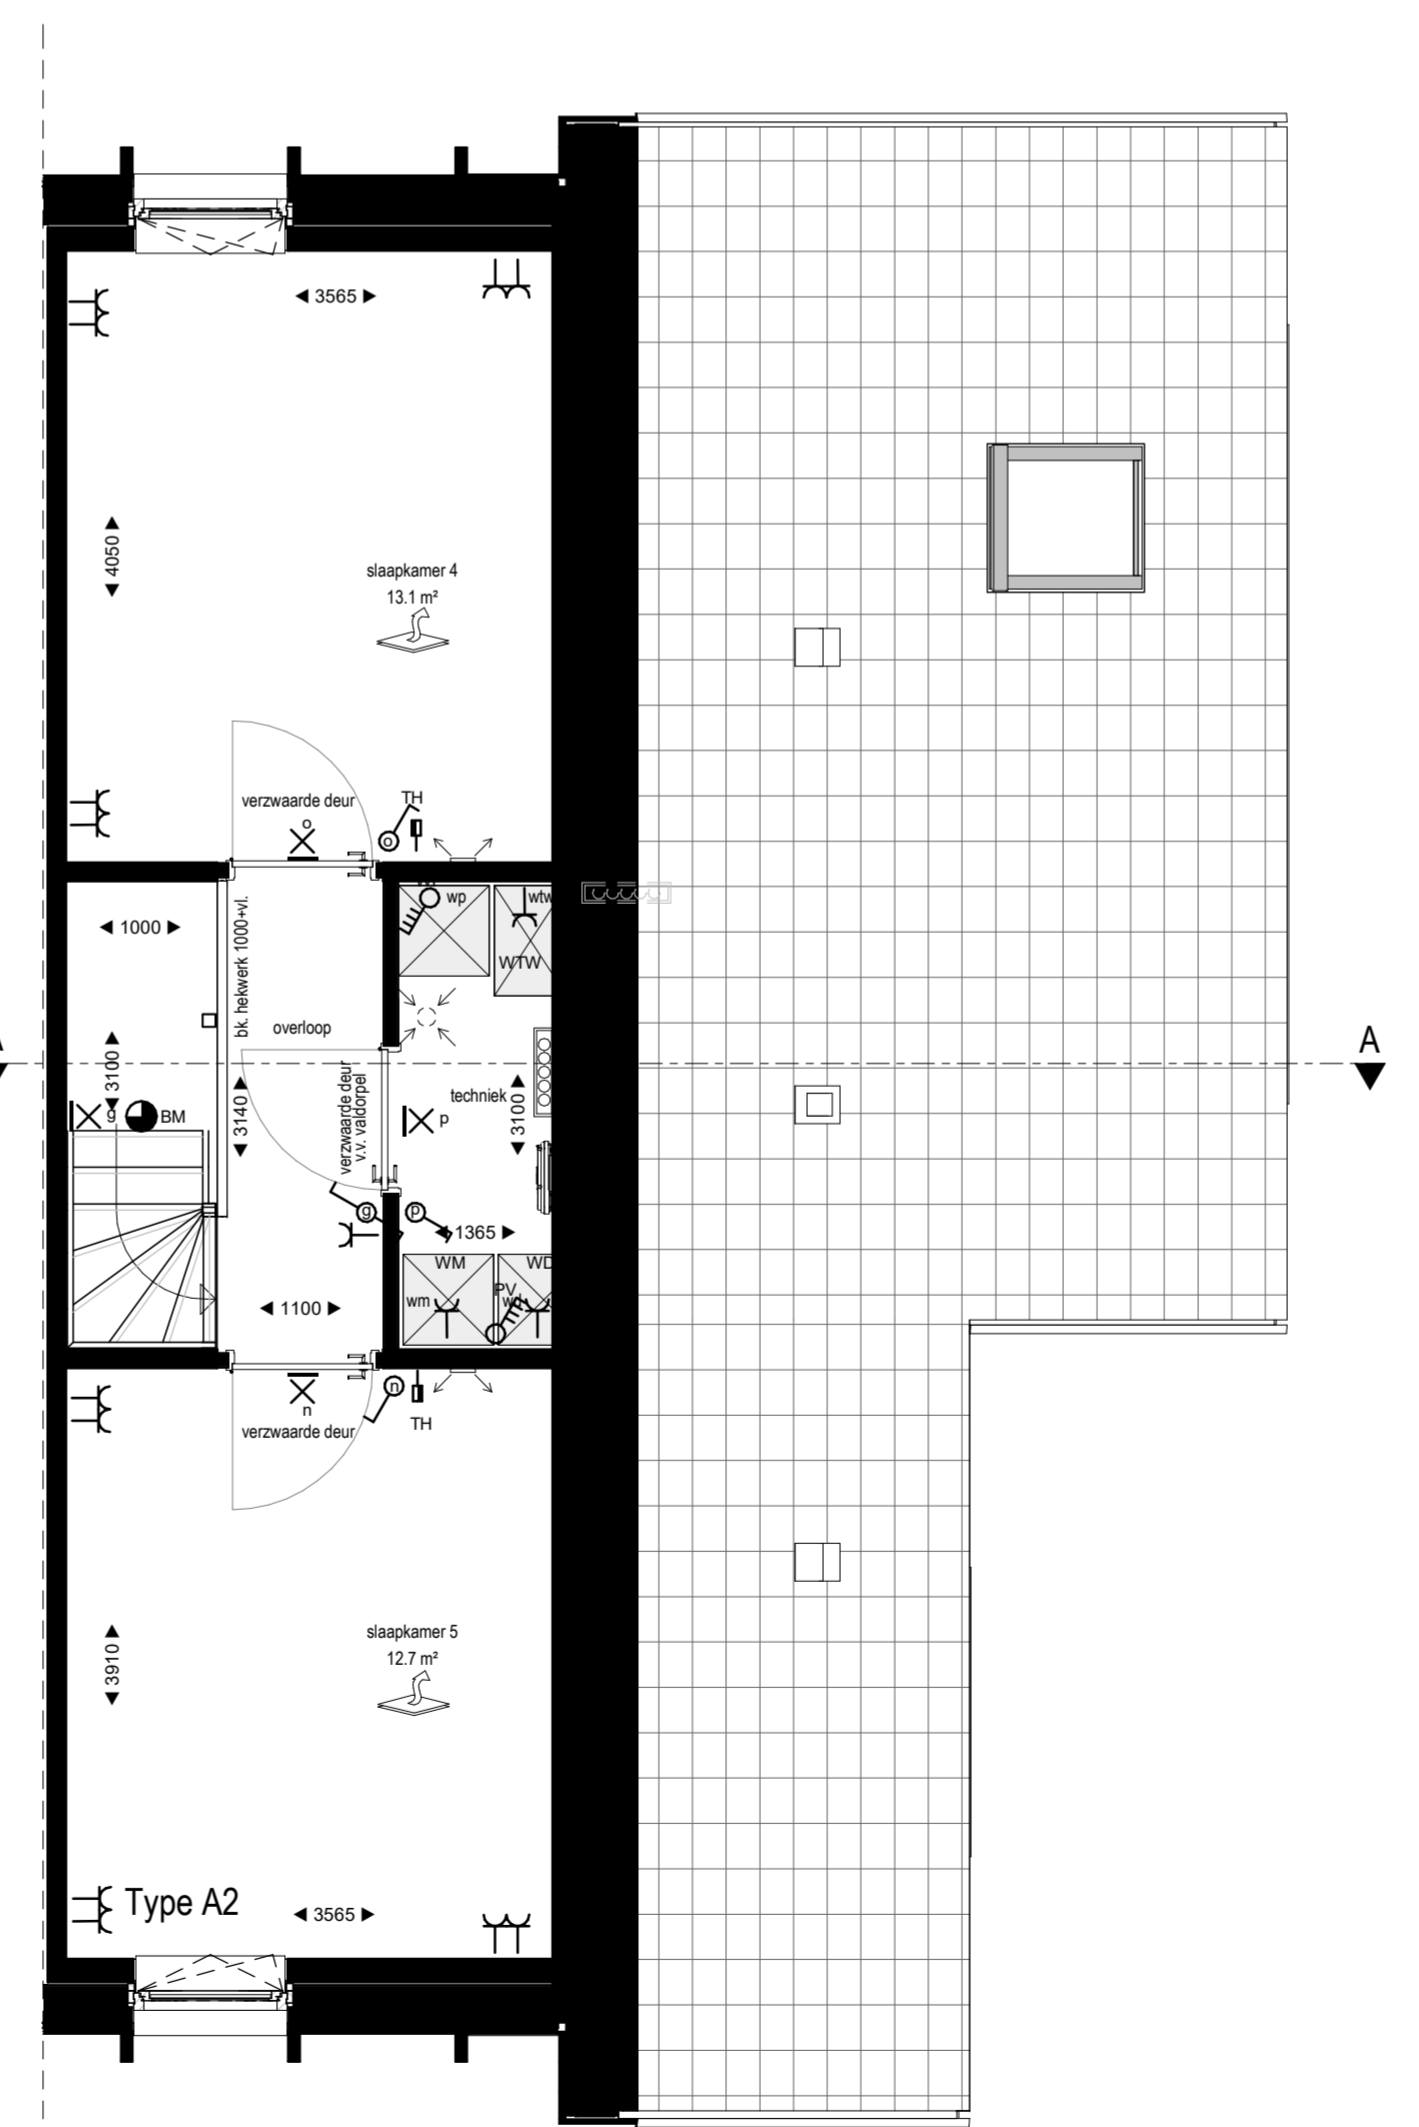

**Tweede verdieping**  
1 : 50

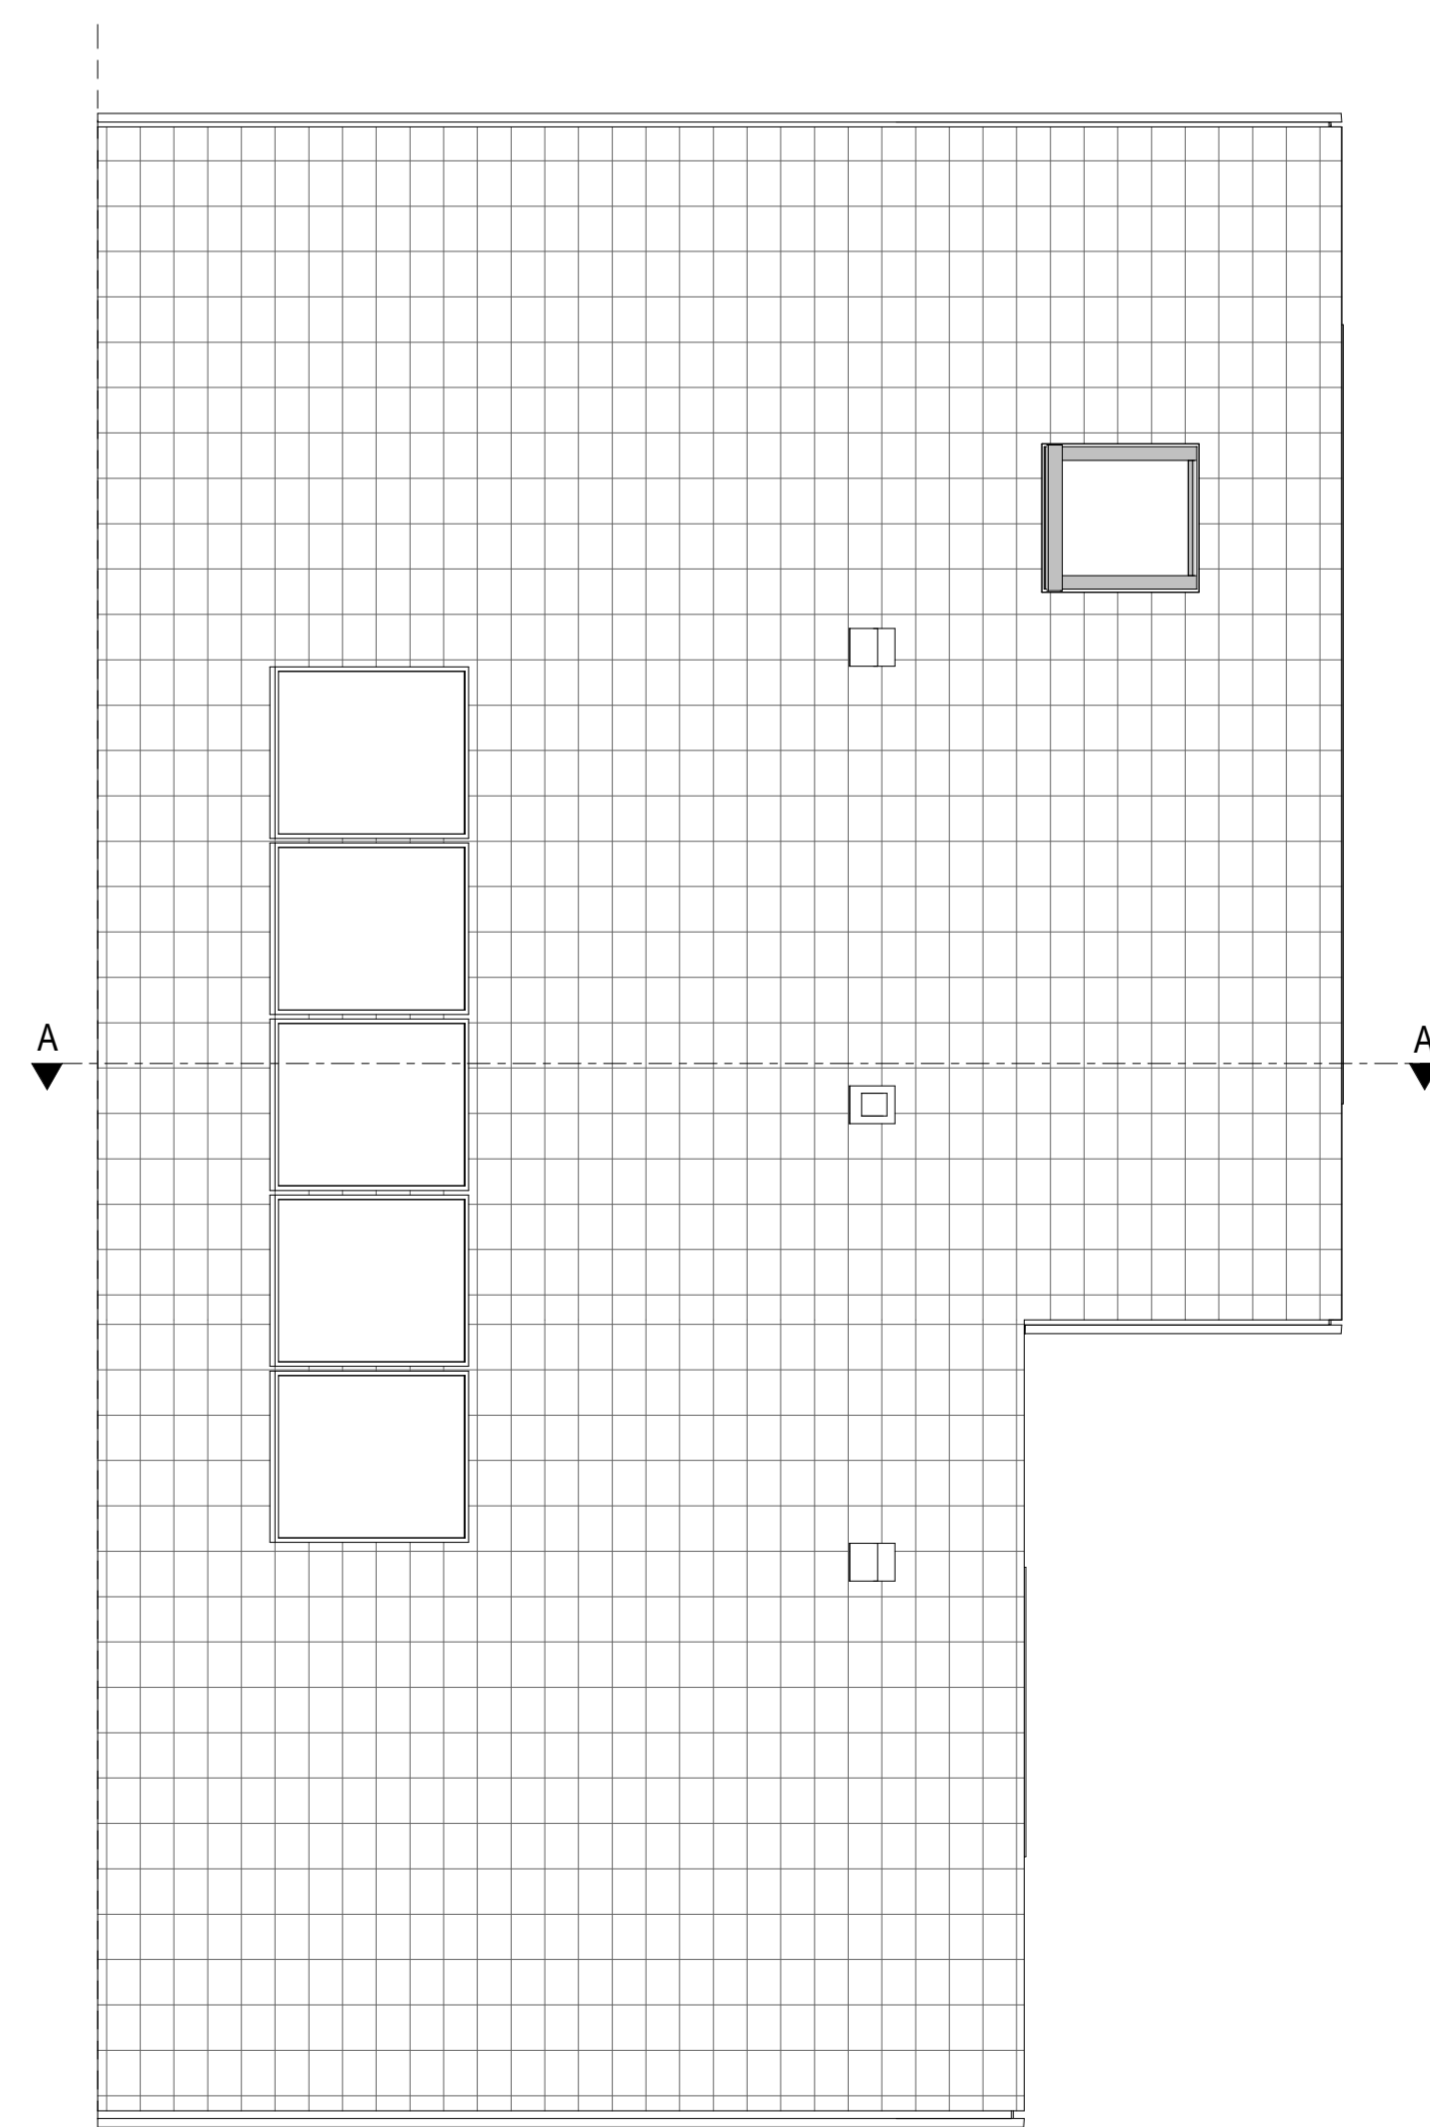


**Derde verdieping**  
1 : 50

- Renvooi**
- woningtoegang
  - ruimte voorzien van vloerverwarming
  - warmte terugwinning installatie
  - warmtepomp installatie
  - wasmachine
  - wasdroger
  - verdelers vloerverwarming
  - ventilatie toevoer
  - ventilatie afzuiging
  - ventilatie toevoer wand
  - omvormer PV panelen
  - elektrische handdoekradiator
- kleine wijzigingen voorbehouden.  
 - aan de realiseringen kunnen geen rechten worden ontleend.  
 - het is mogelijk dat niet alle symbolen van toepassing zijn op uw woning.  
 - elektra-aansluitpunten, ventilatiepunten, keukenopstelling en badkameropstelling zijn indicatief weergegeven.  
 - maatvoering bij heilende disken zijn gemaakt tot de 1500mm boven de vloer.



Bouwnummers:  
 getekend: 07, 54, 60  
 gespiegeld: 37

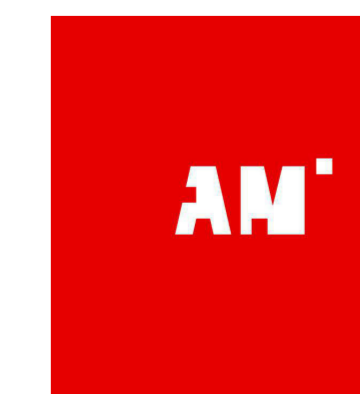

**Verkooptekeningen Type A2**

Ontwikkeling: AM Utrecht  
 Realisatie: Bouwgroep Peters

datum: 14-02-2025  
 wijziging:  
 formaat: 594x1189  
 versie: 1

bladnummer: B9101