



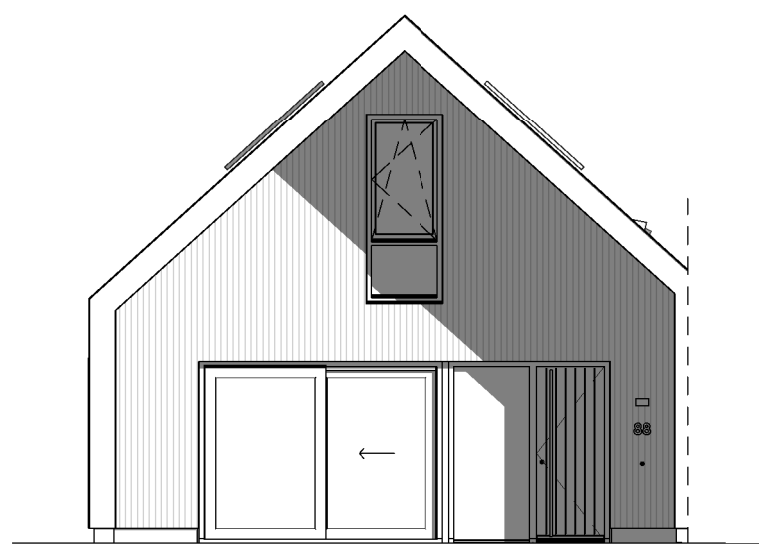


Voorgevel

1:100

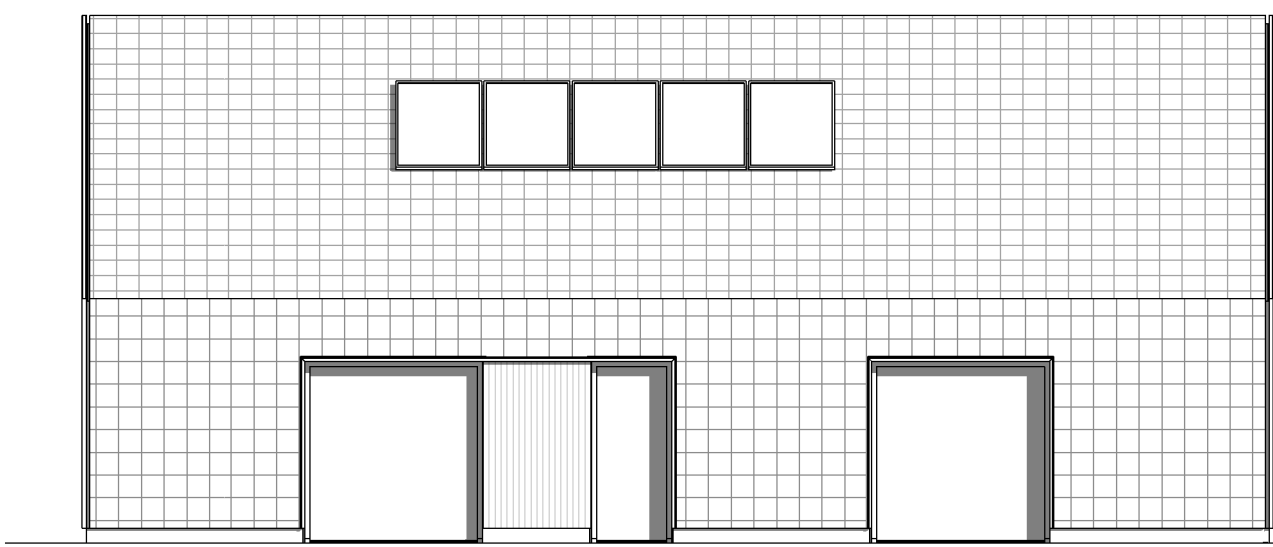


Linkerzijgevel

1:100

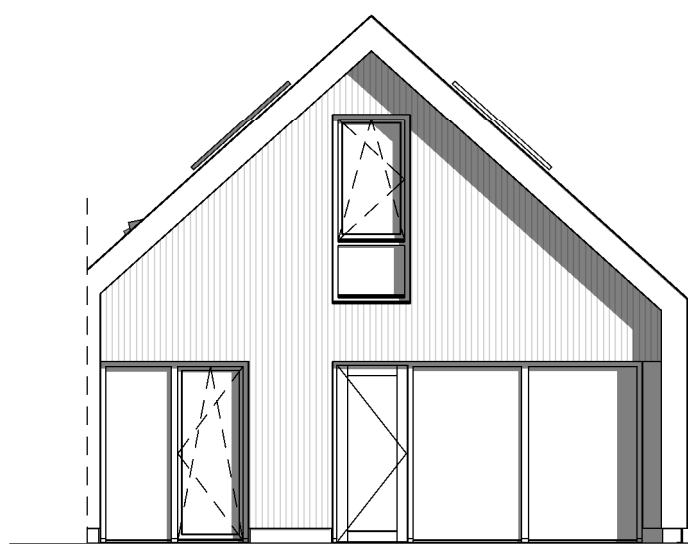


Achtergevel

1:100

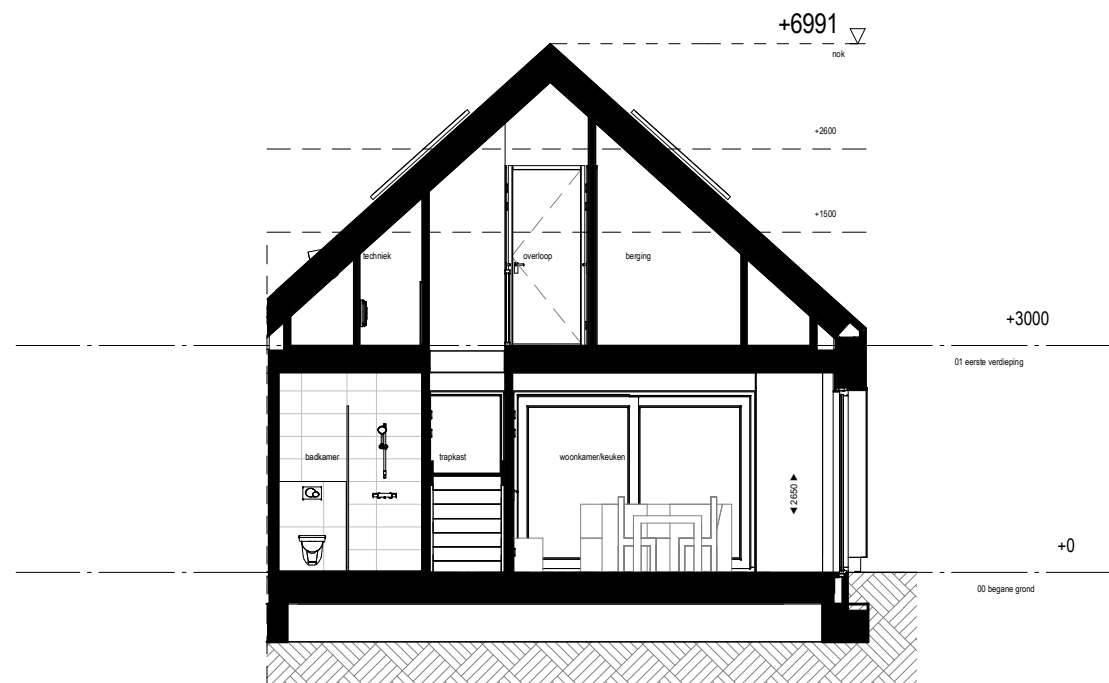


Doorsnede A

1:100

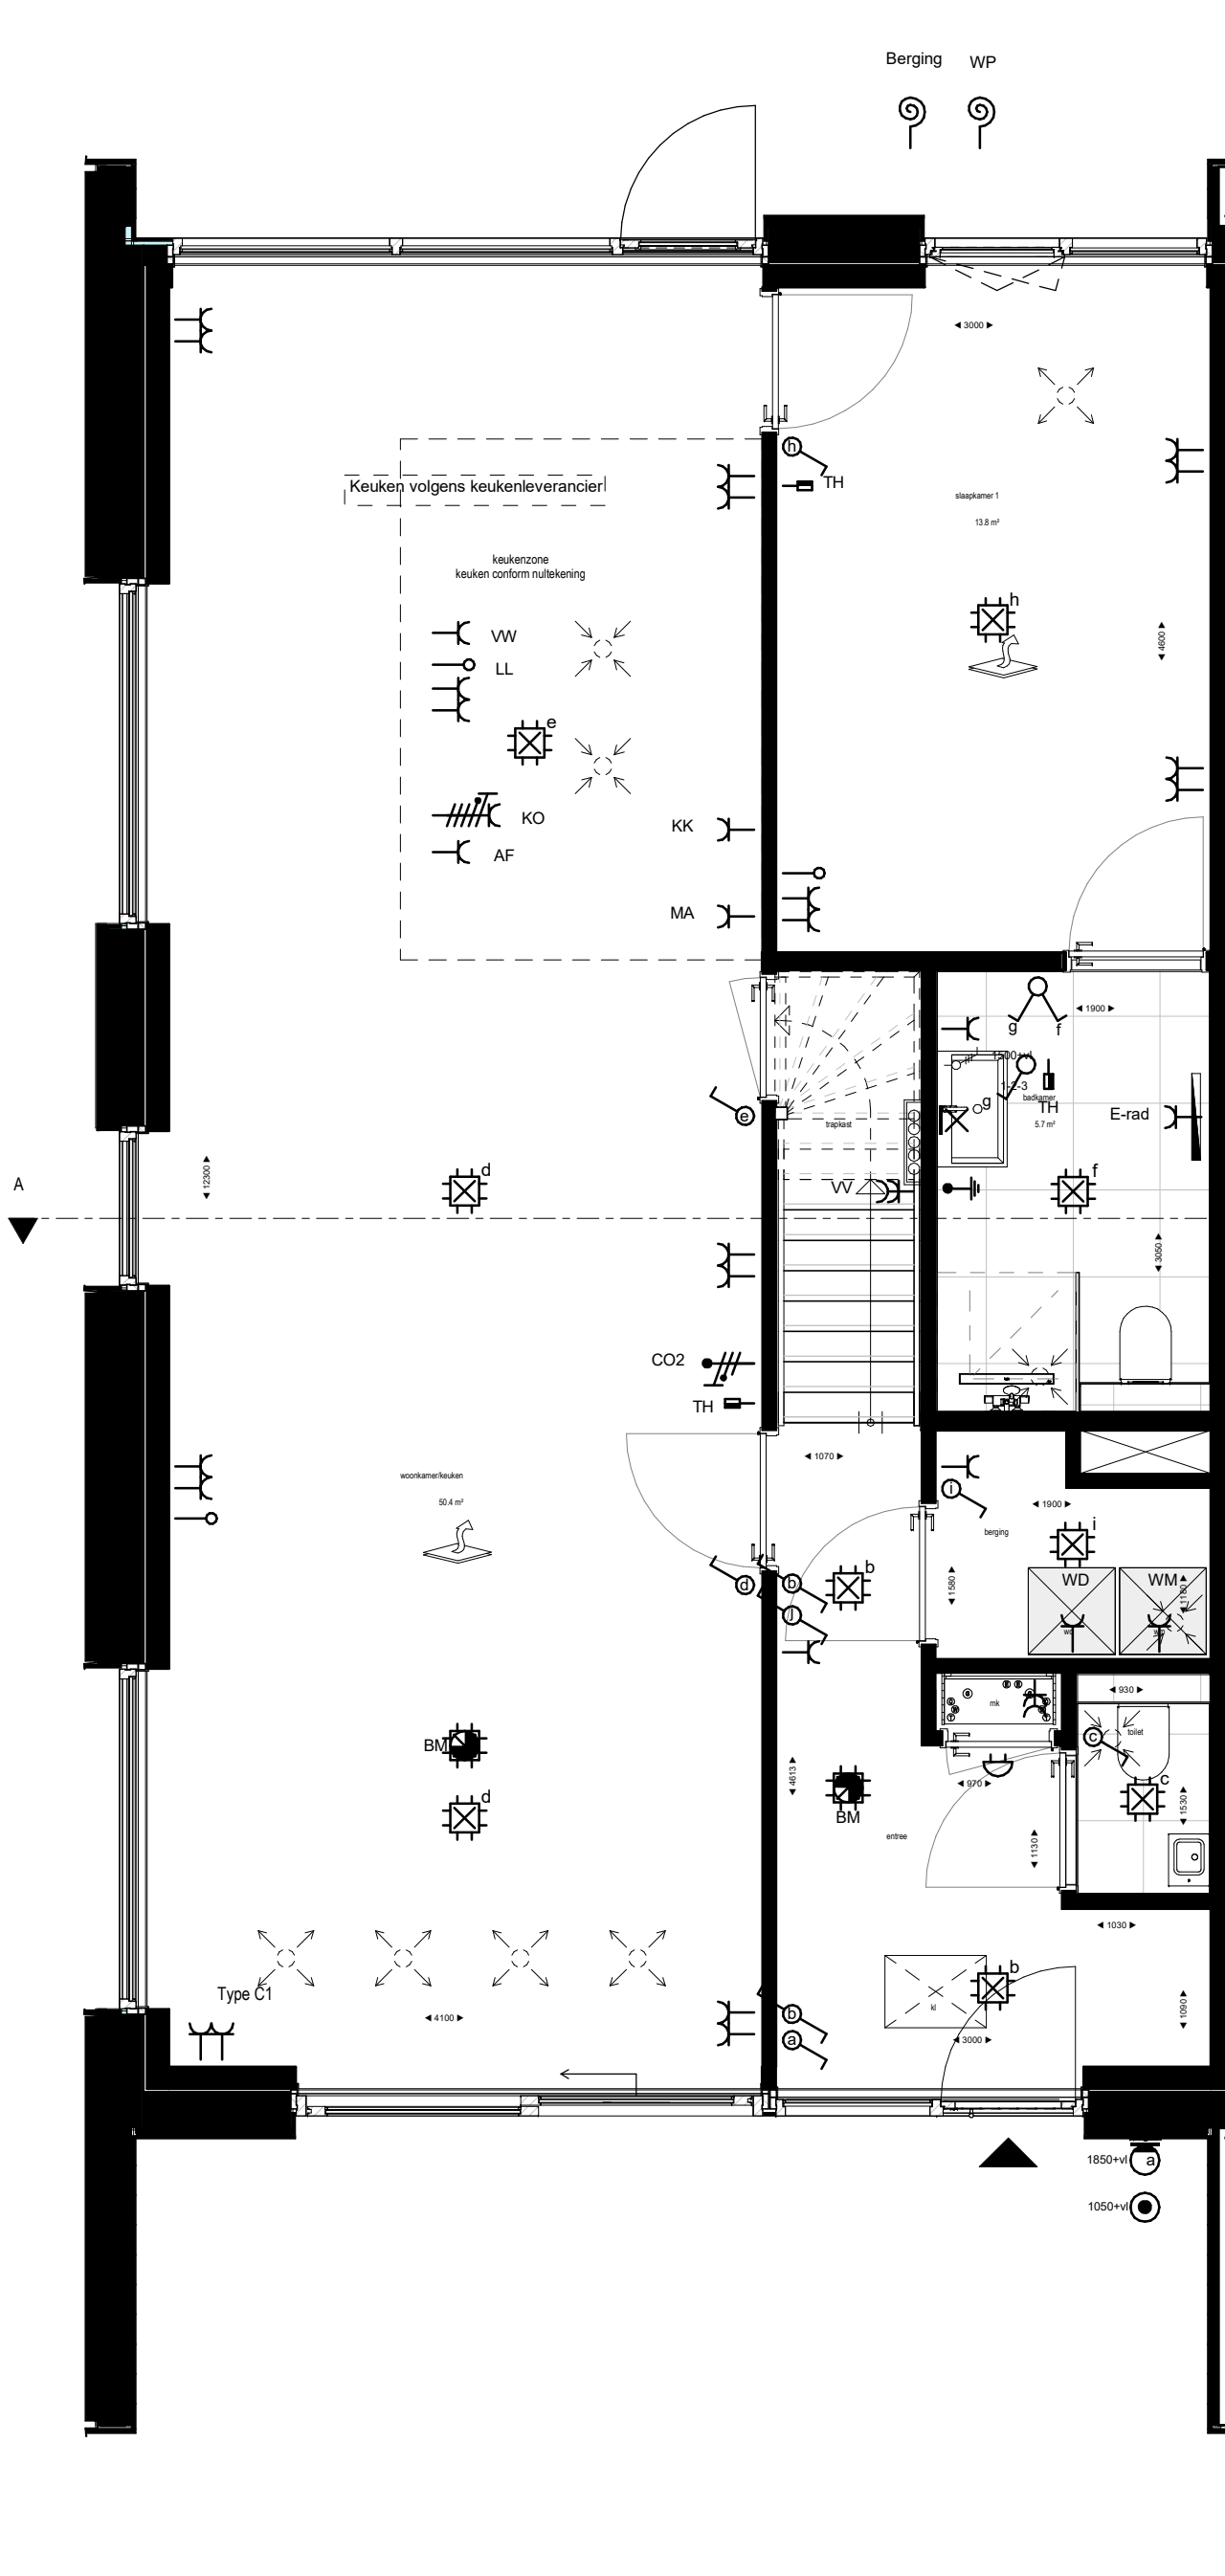


Begane grond

1:50

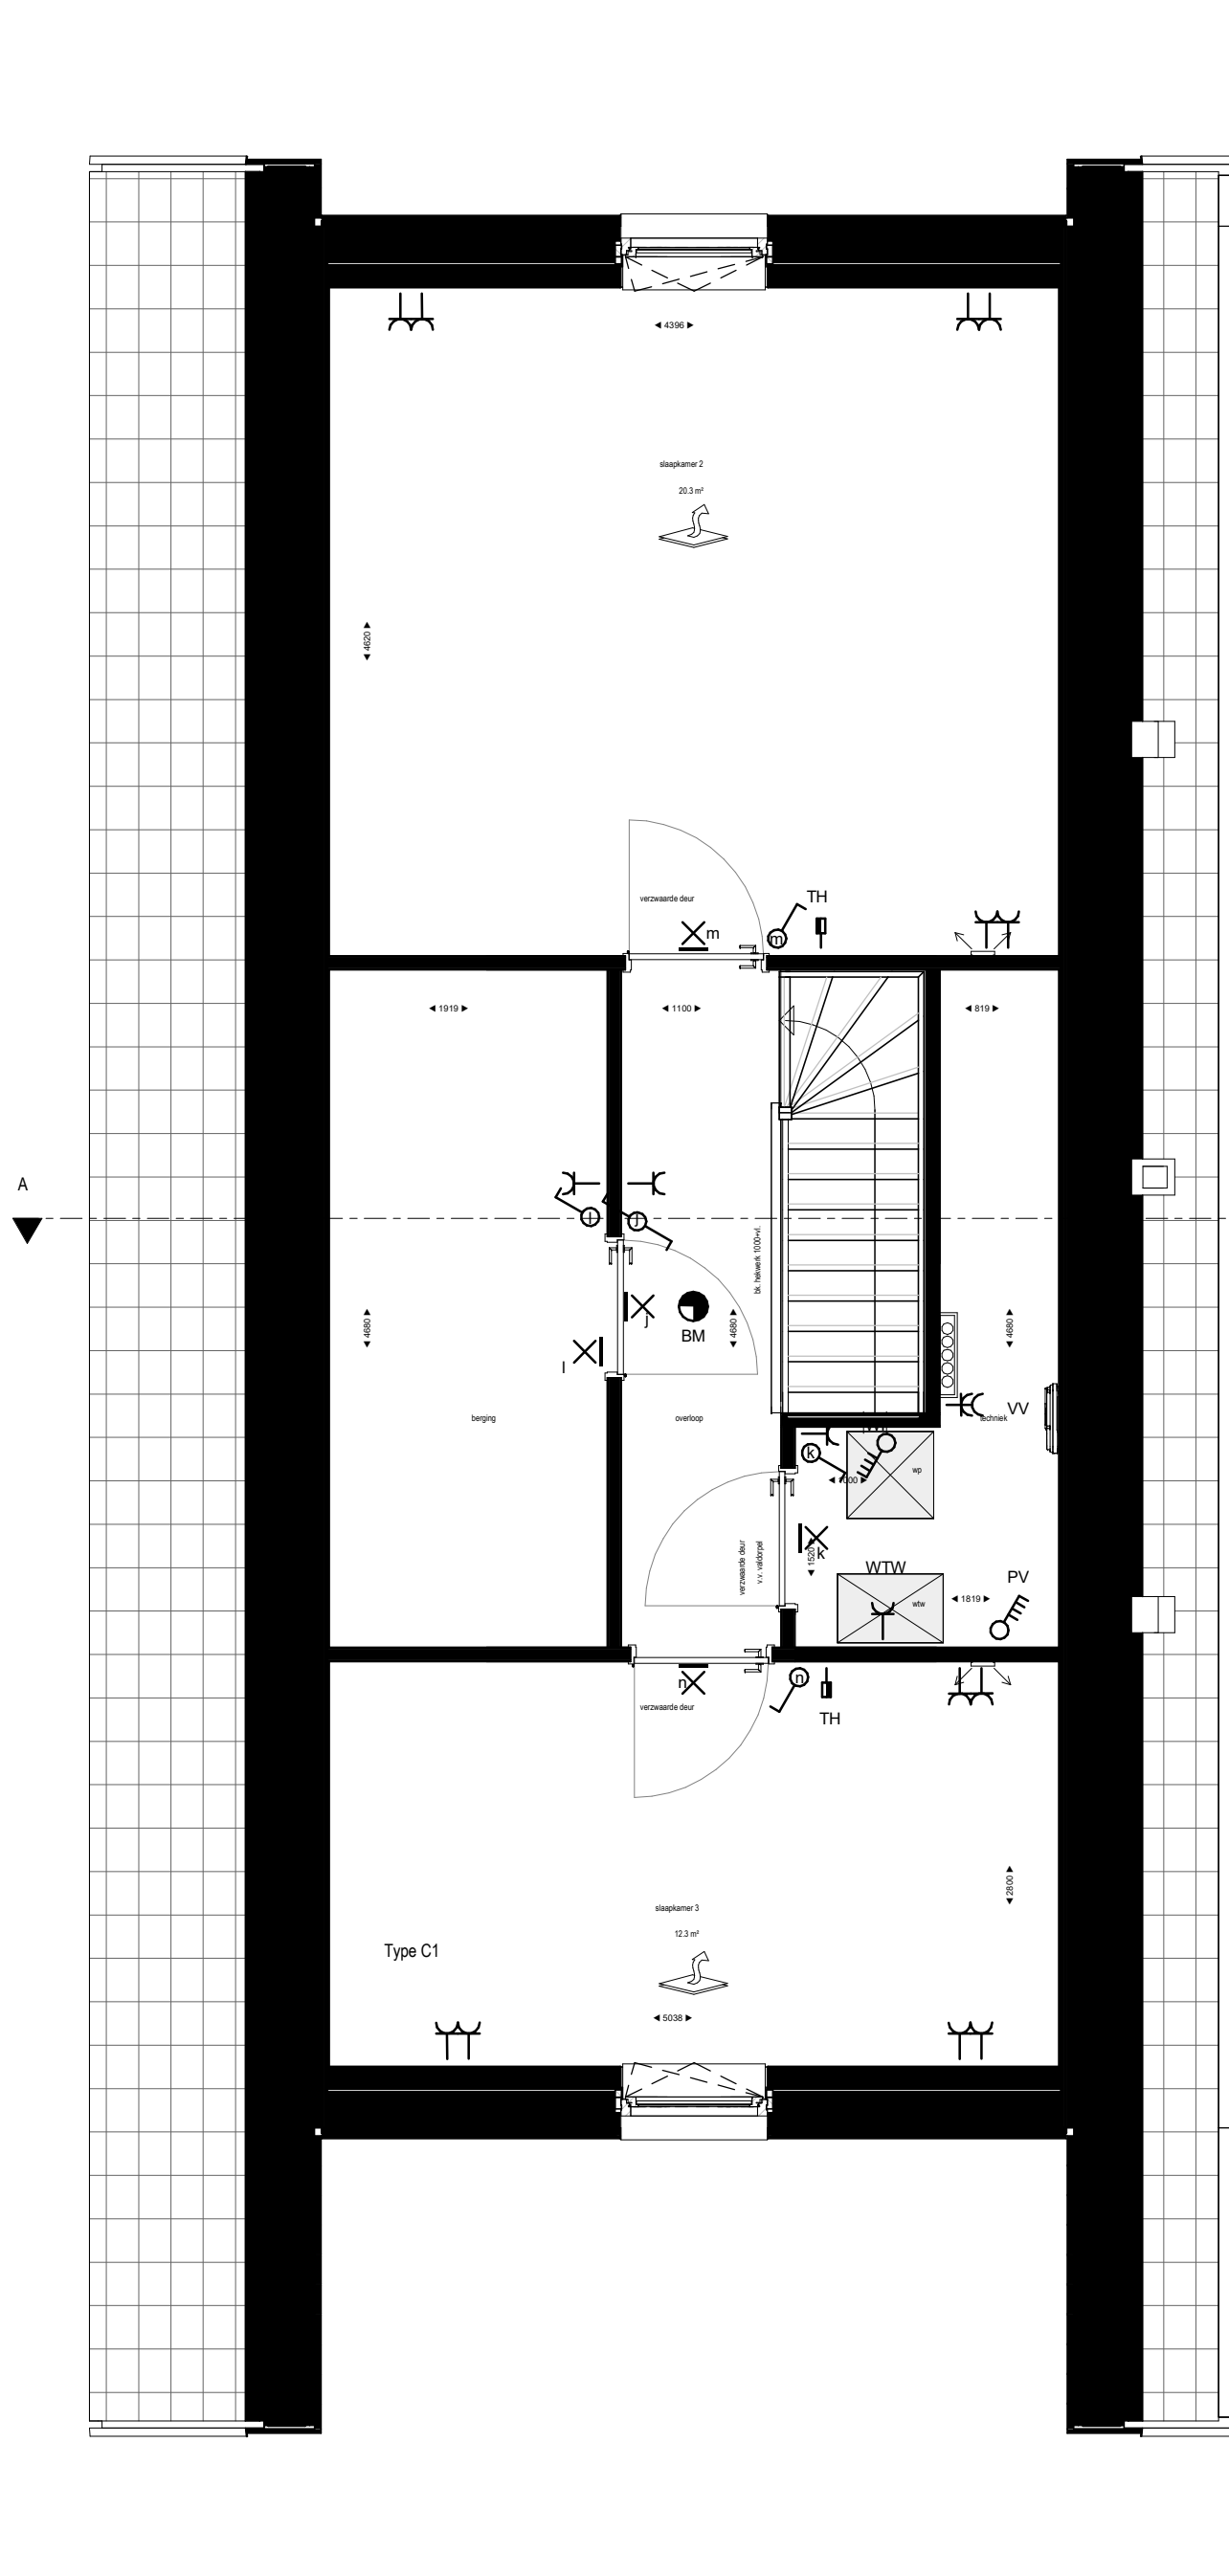

Eerste verdieping

1:50

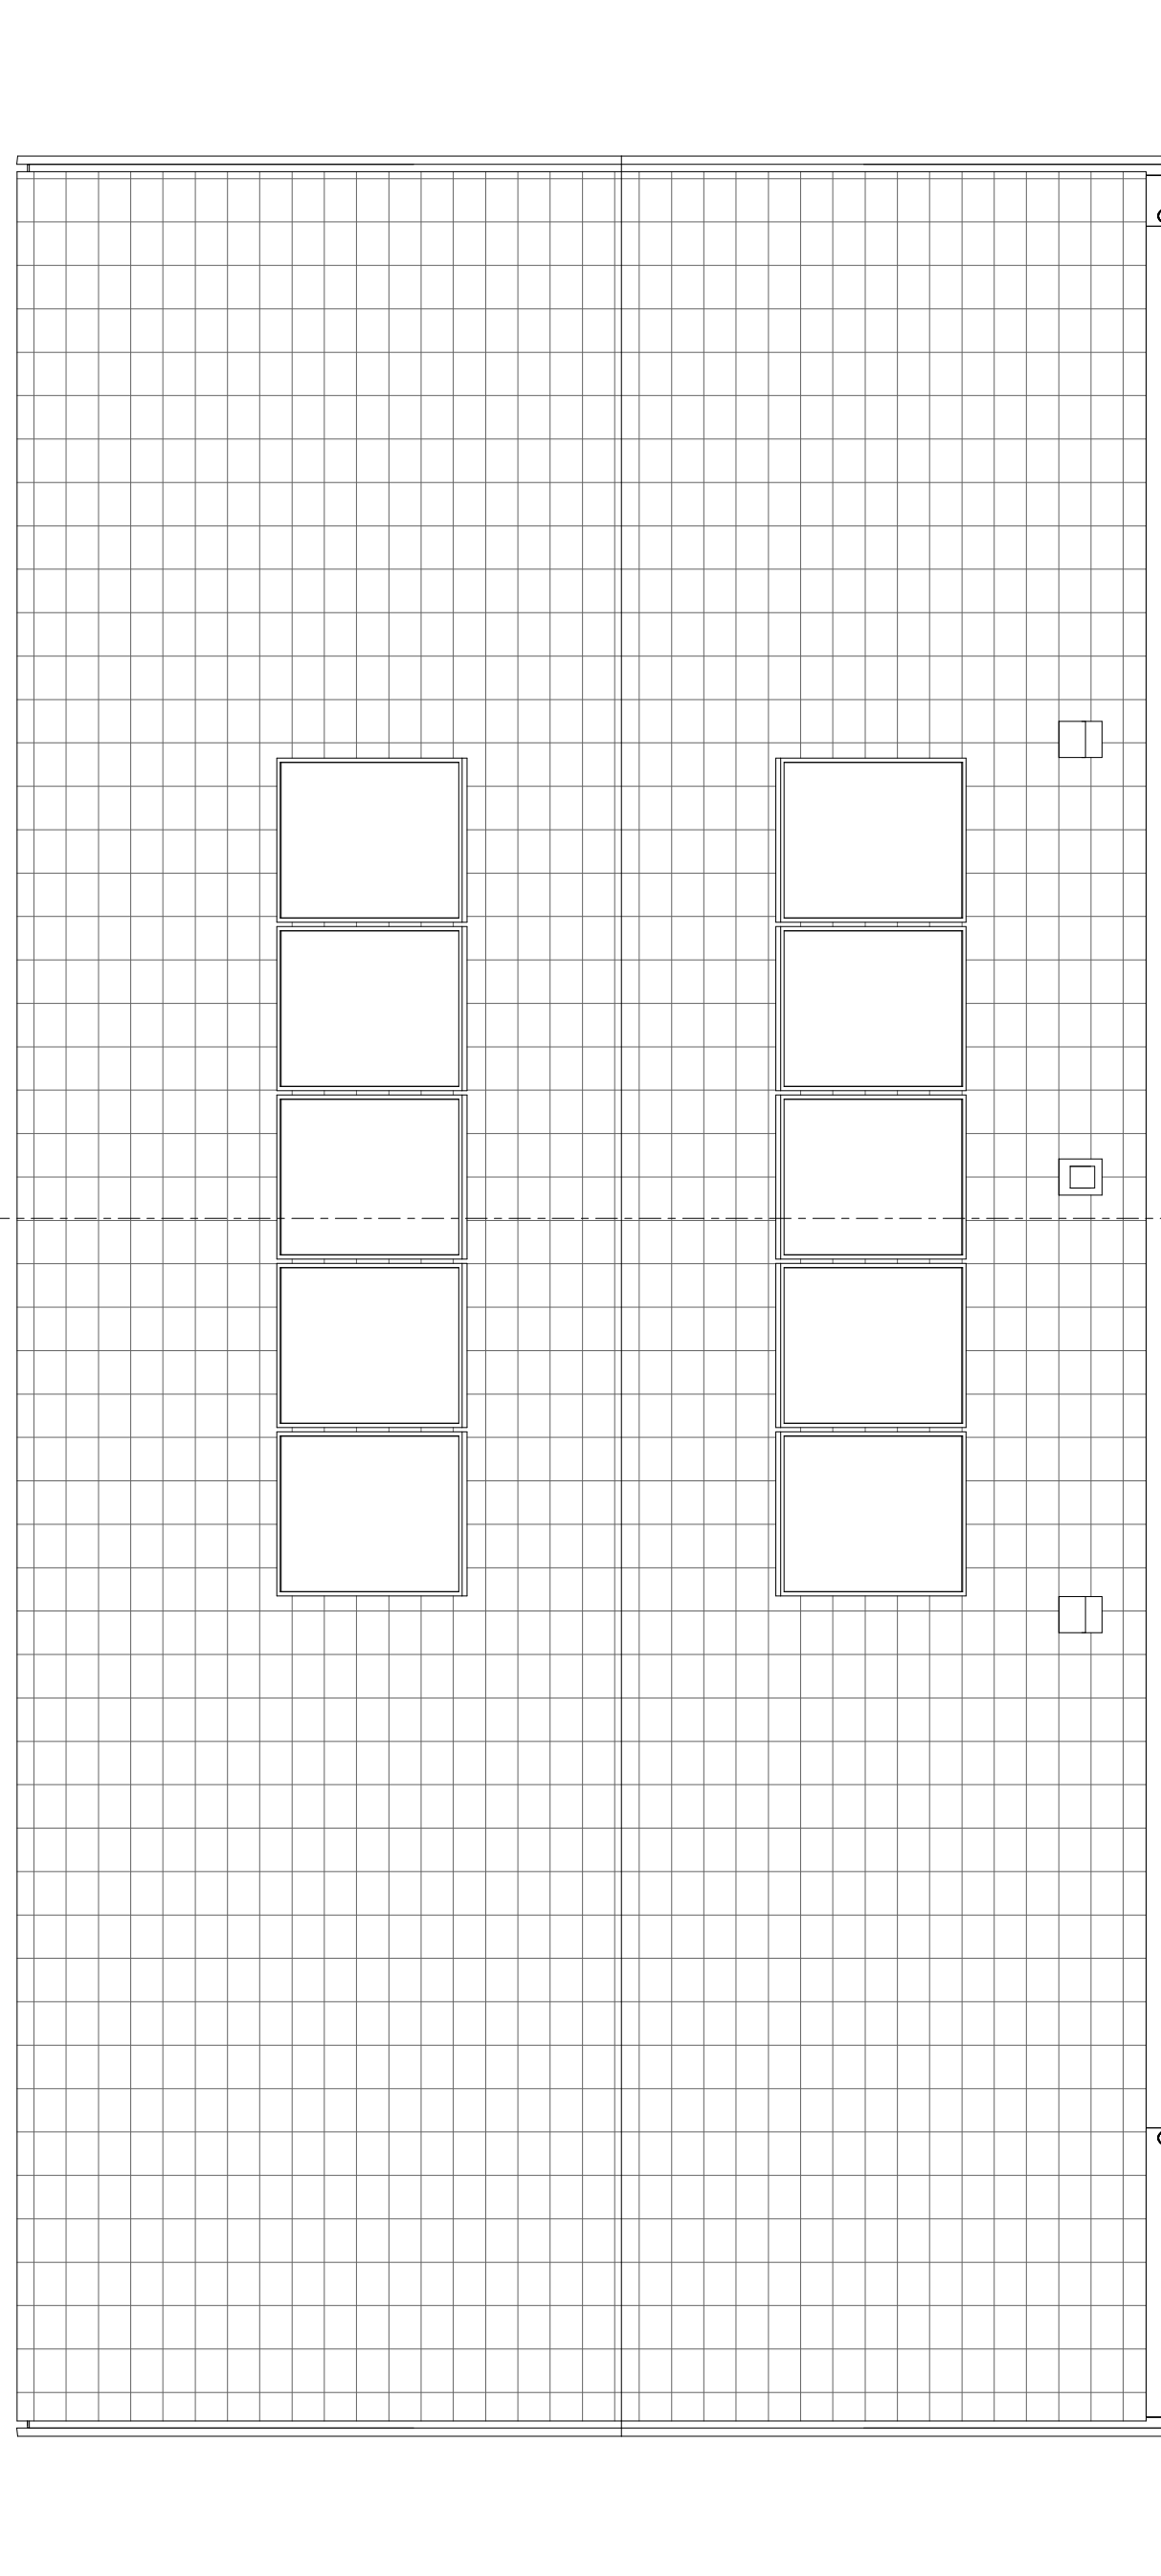

Dakaanzicht

1:50

## Symbolen

| Symbol | Omschrijving                             | Symbol | Omschrijving                                      |
|--------|------------------------------------------|--------|---------------------------------------------------|
|        | Centraal aardpunt (CAP)                  |        | Armatuur rond met ingebouwde pir (bewegingsensor) |
|        | Aardmat                                  |        | Schakelaar enkelpolig                             |
|        | Losneembare verbinding aarde             |        | Schakelaar 2x enkelpolig                          |
|        | Aardleiding                              |        | Schakelaar wissel                                 |
|        | Verrekening licht/kracht                 |        | Kruisschakelaar                                   |
|        | Loze leiding i.e.v. kracht installatie   |        | Schakelaar 2 polig                                |
|        | Wandcontactdoos 1 voudig met RA          |        | Bewegingsmelder (pir)                             |
|        | Wandcontactdoos 2 voudig met RA          |        | Armatuur vluchtwegverlichting                     |
|        | Wandcontactdoos 2v opbouw met RA         |        | Pictogram armatuur rechtdoor (boven)              |
|        | Voeding F-N-RA 230V                      |        | Data outlet 1 voudig                              |
|        | Voeding 3F-N-RA                          |        | Loze leiding data installaties                    |
|        | Contactdoos 3F-N-RA                      |        | Brandmelder stand alone op 230                    |
|        | Schakelaar zomering (globezie)           |        | Schel deurinstallatie                             |
|        | Loze leiding zomering                    |        | Beldrukker                                        |
|        | Armatuurpunt verlichting op wand         |        | Loze leiding i.e.v. deursturing                   |
|        | Armatuurpunt verlichting in centraaldoos |        | Voedingskabel op rol vanuit meterkast             |


## Algemene informatie

Hoogtes tenzij anders aangegeven op tekening:  
- Schakelaars & wcd's naast schakelaars 1050+vl  
- Bedienings klimaat / thermostaat 1500+vl  
- overige wcd's data punten 300+vl  
- Wandlichtpunten 1800+vl  
- In woningscheidende wanden inbouwdozen minimaal 300mm verspringen aanbrengen.

Keuken:  
Volgens tekeningen van de keukenleverancier.

Toe te passen brandclassificatie  
kabels conform CPR en NEN 8012: **Eca**

## Renvooi

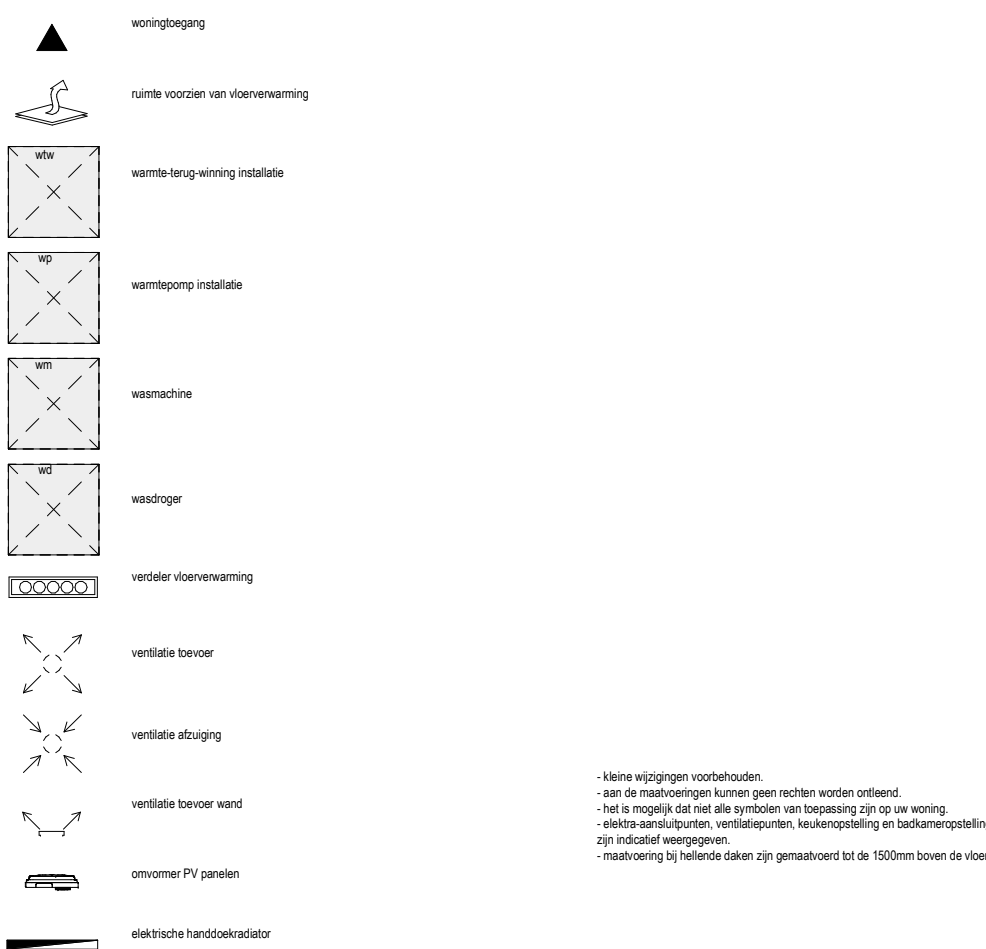

Bouwnummers:  
getekend: 03, 19, 43, 55, 70



## Verkooptekeningen Type C1

Ontwerper:  
Realisator:

datum:  
wijziging:  
formaat:  
versie:

AM Utrecht  
Bouwgroep Peters

Mediastudio:

B9104