


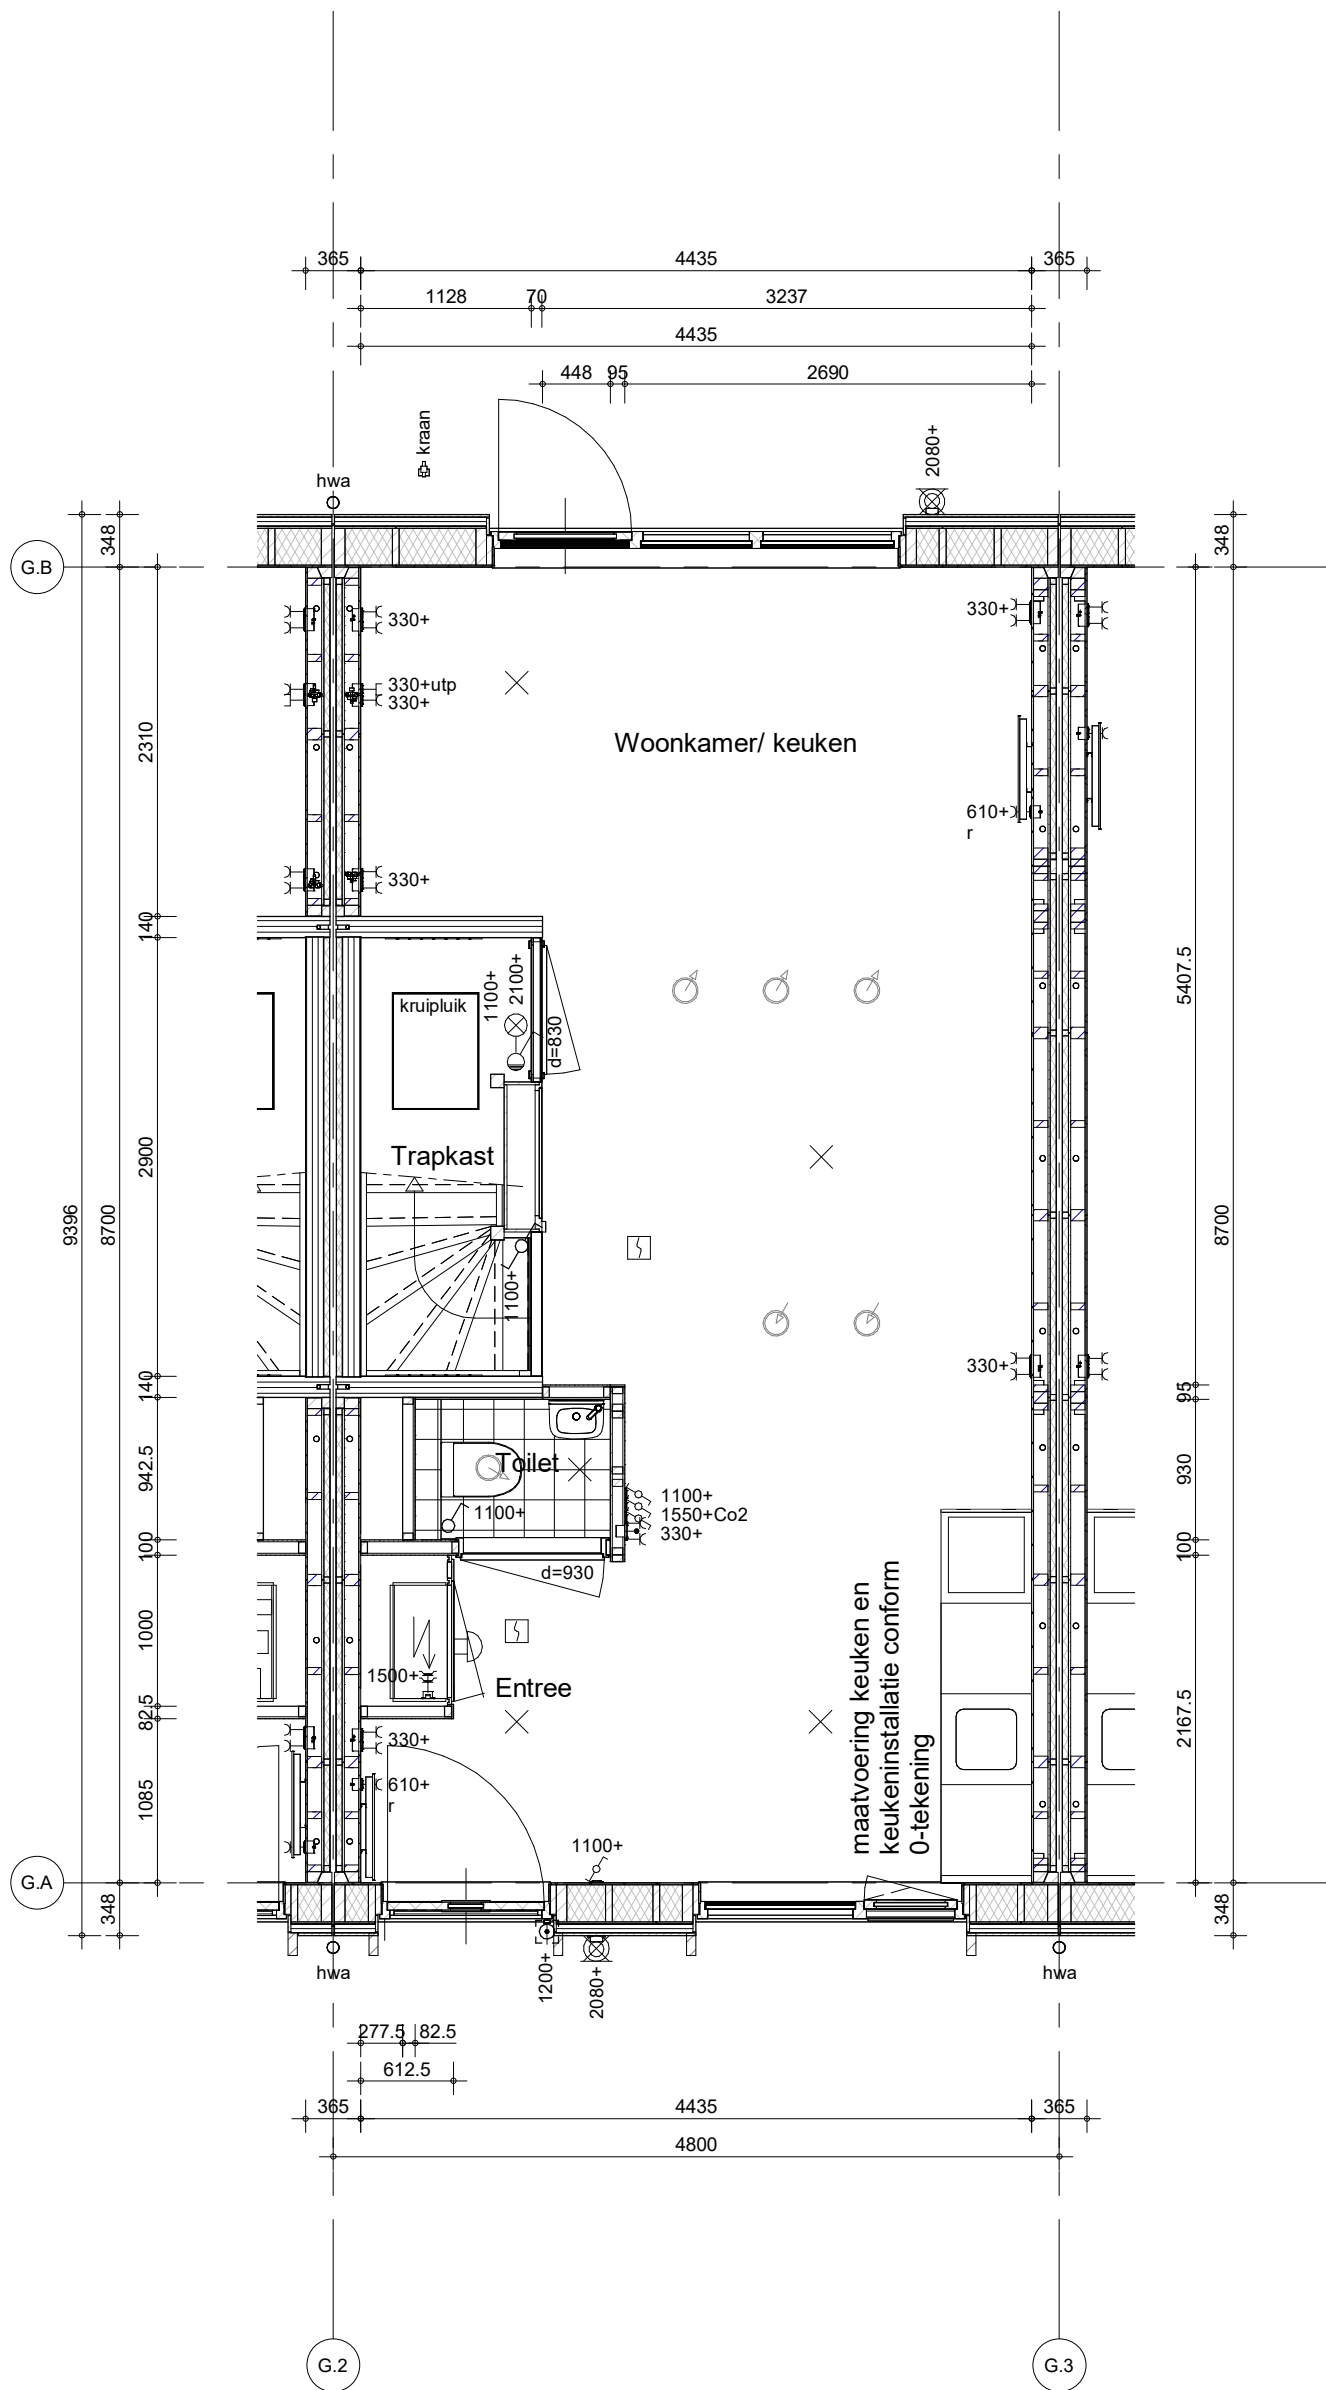

Hemelwaterafvoeren als aangegeven op situatietekening en gevelaanzichten.
Terrastegels als aangegeven op situatietekening en overzicht woningblokken


bouwnummers: 64, 66, 68, 70



project
Leeuwepoort, Utrecht

omschrijving
**Type B
begane grond**

getekend	schaal
BSc	1:50
status	datum
definitief	27-05-2026
project nr	wijz. datum
9739	
tekening nr	
V-B-000	

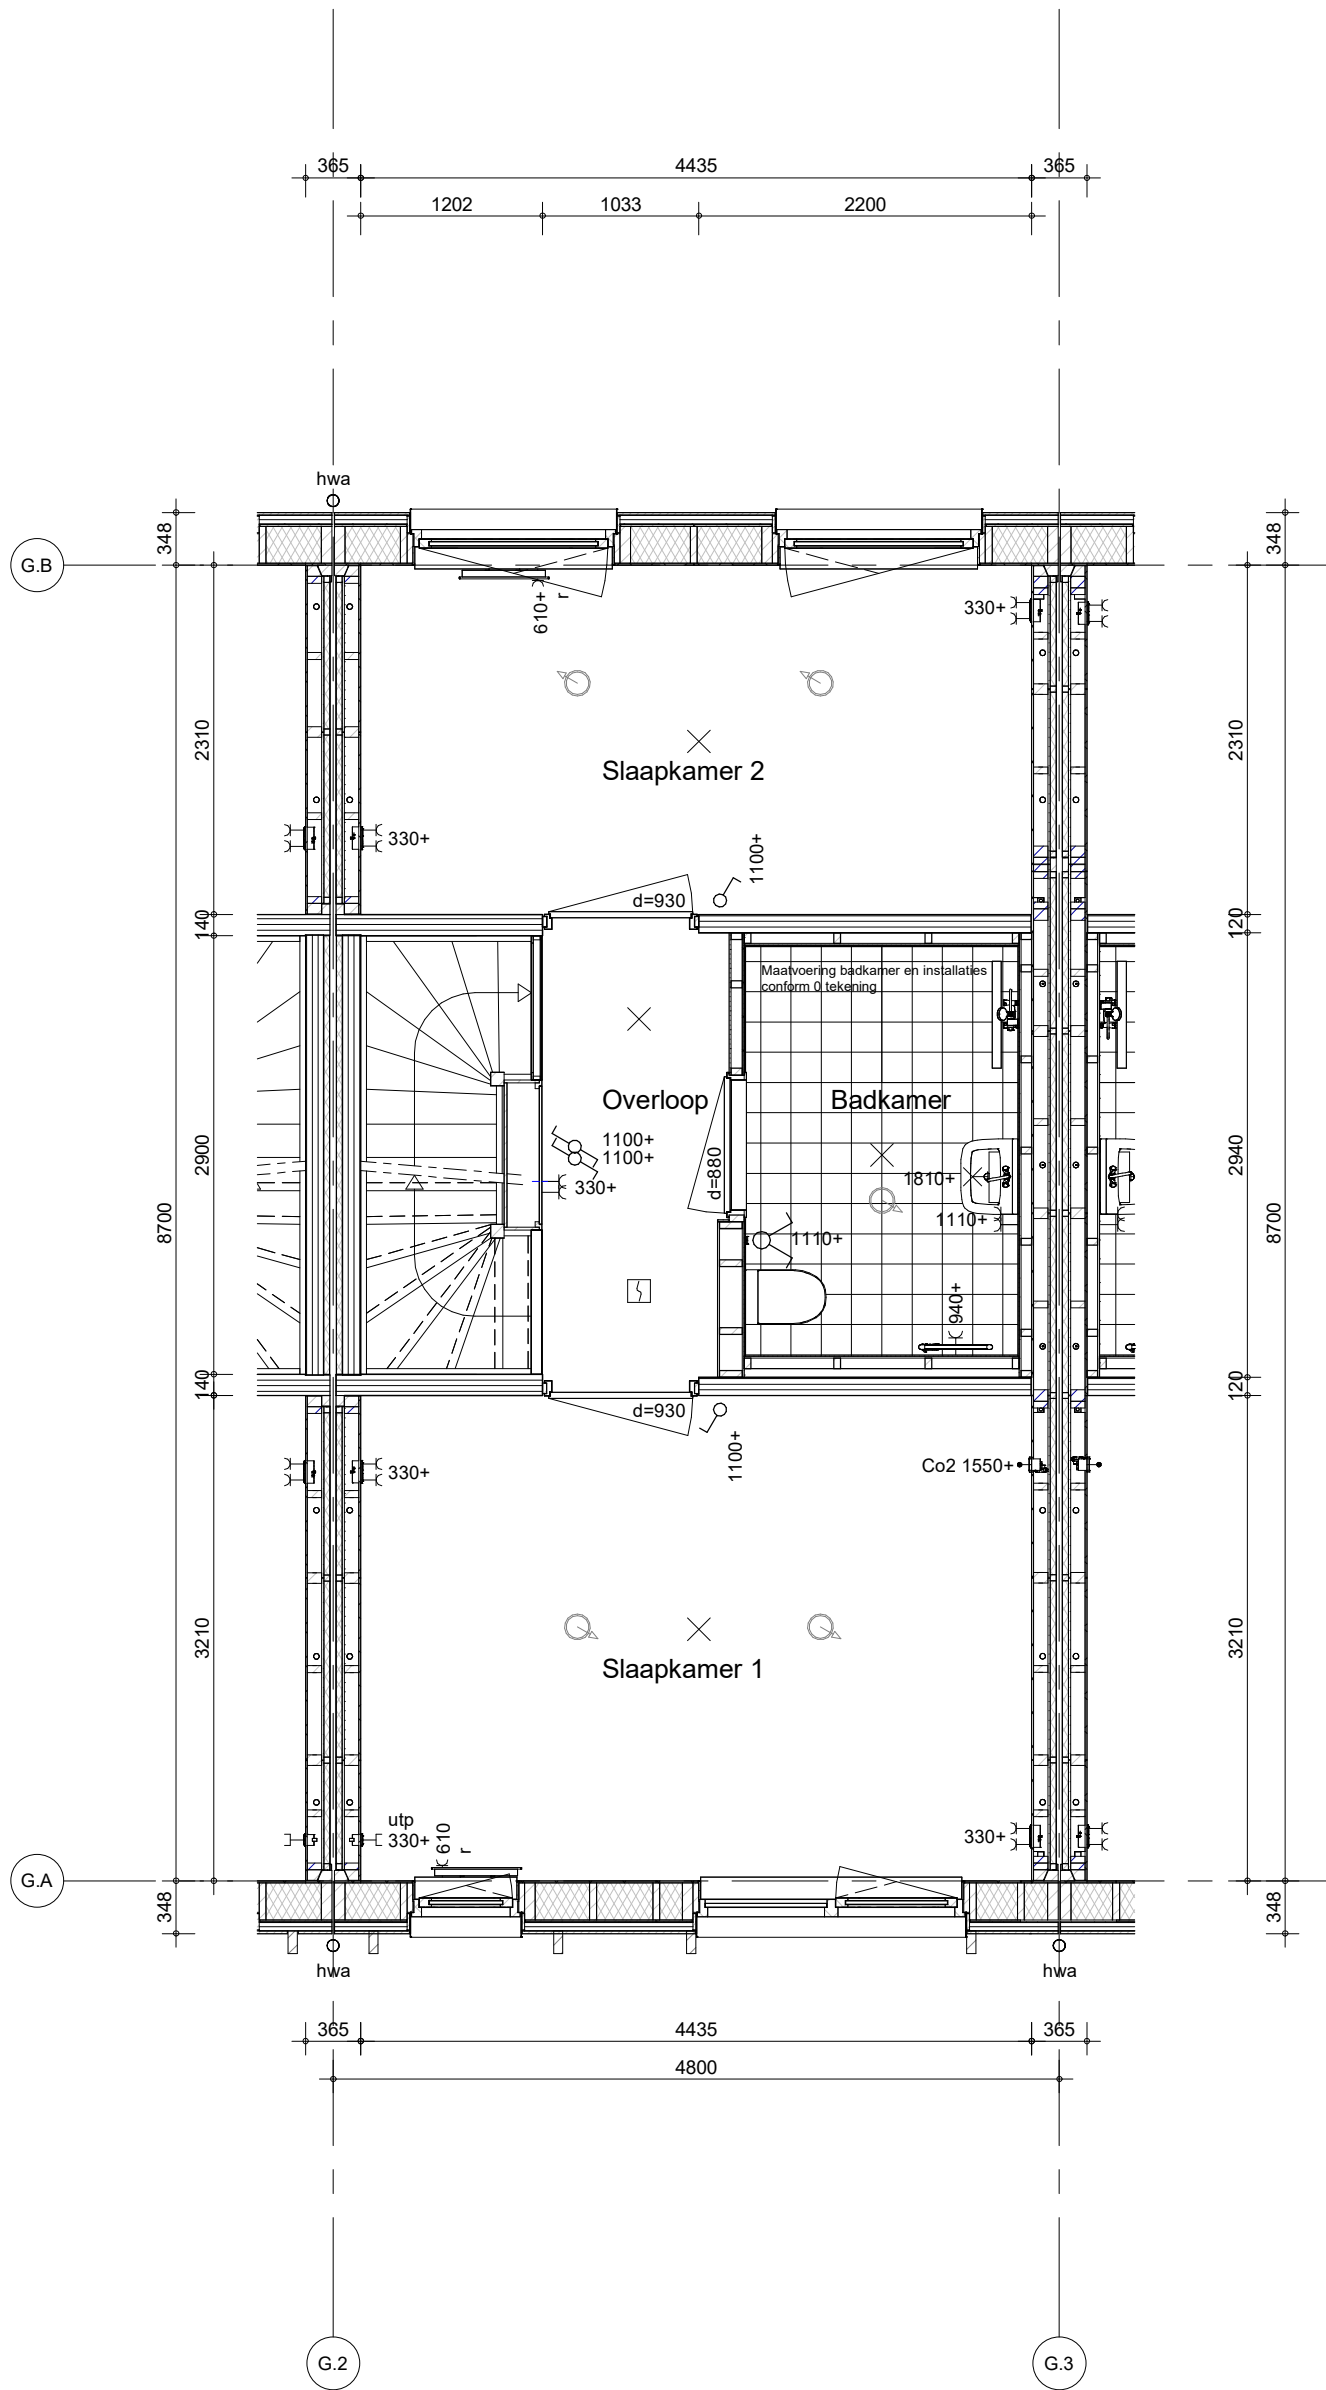


Hemelwaterafvoeren als aangegeven op situatietekening en gevelaanzichten.
Terrastegels als aangegeven op situatietekening en overzicht woningblokken

bouwnummers: 64, 66, 68, 70



project
Leeuwepoort, Utrecht
omschrijving
**Type B
eerste verdieping**

getekend	schaal
BSc	1:50
status	datum
definitief	27-05-2026
project nr	wijz. datum
9739	
tekening nr	
V-B-010	

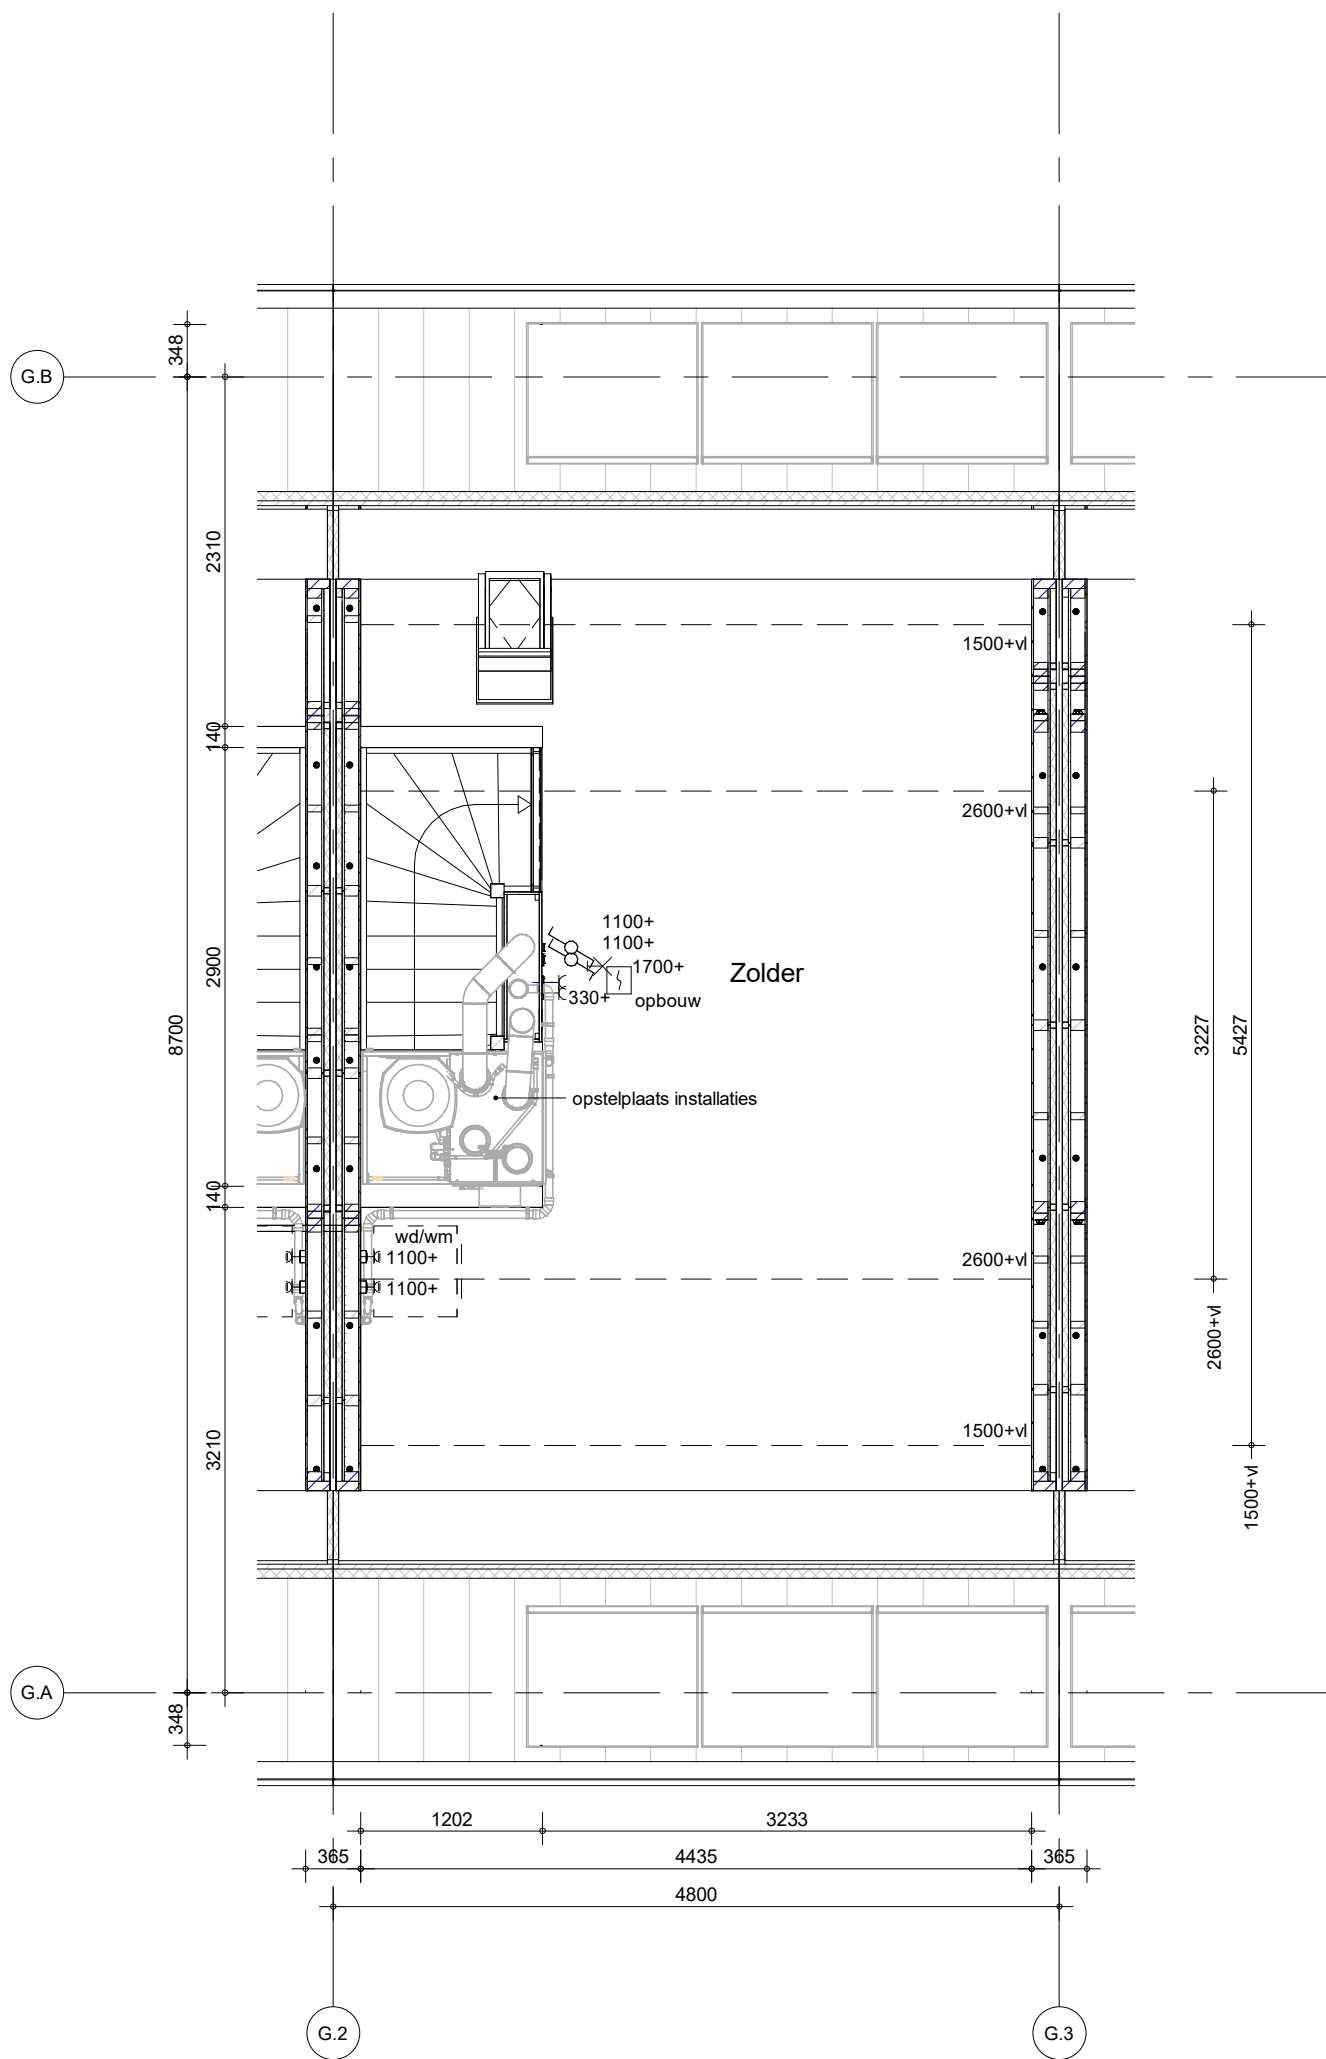


Hemelwaterafvoeren als aangegeven op situatietekening en gevelaanzichten.
Terrastegels als aangegeven op situatietekening en overzicht woningblokken

bouwnummers: 64, 66, 68, 70



project
Leeuwepoort, Utrecht
omschrijving
**Type B
tweede verdieping**

getekend	schaal
BSc	1:50
status	datum
definitief	27-05-2026
project nr	wijz. datum
9739	
tekening nr	
V-B-020	

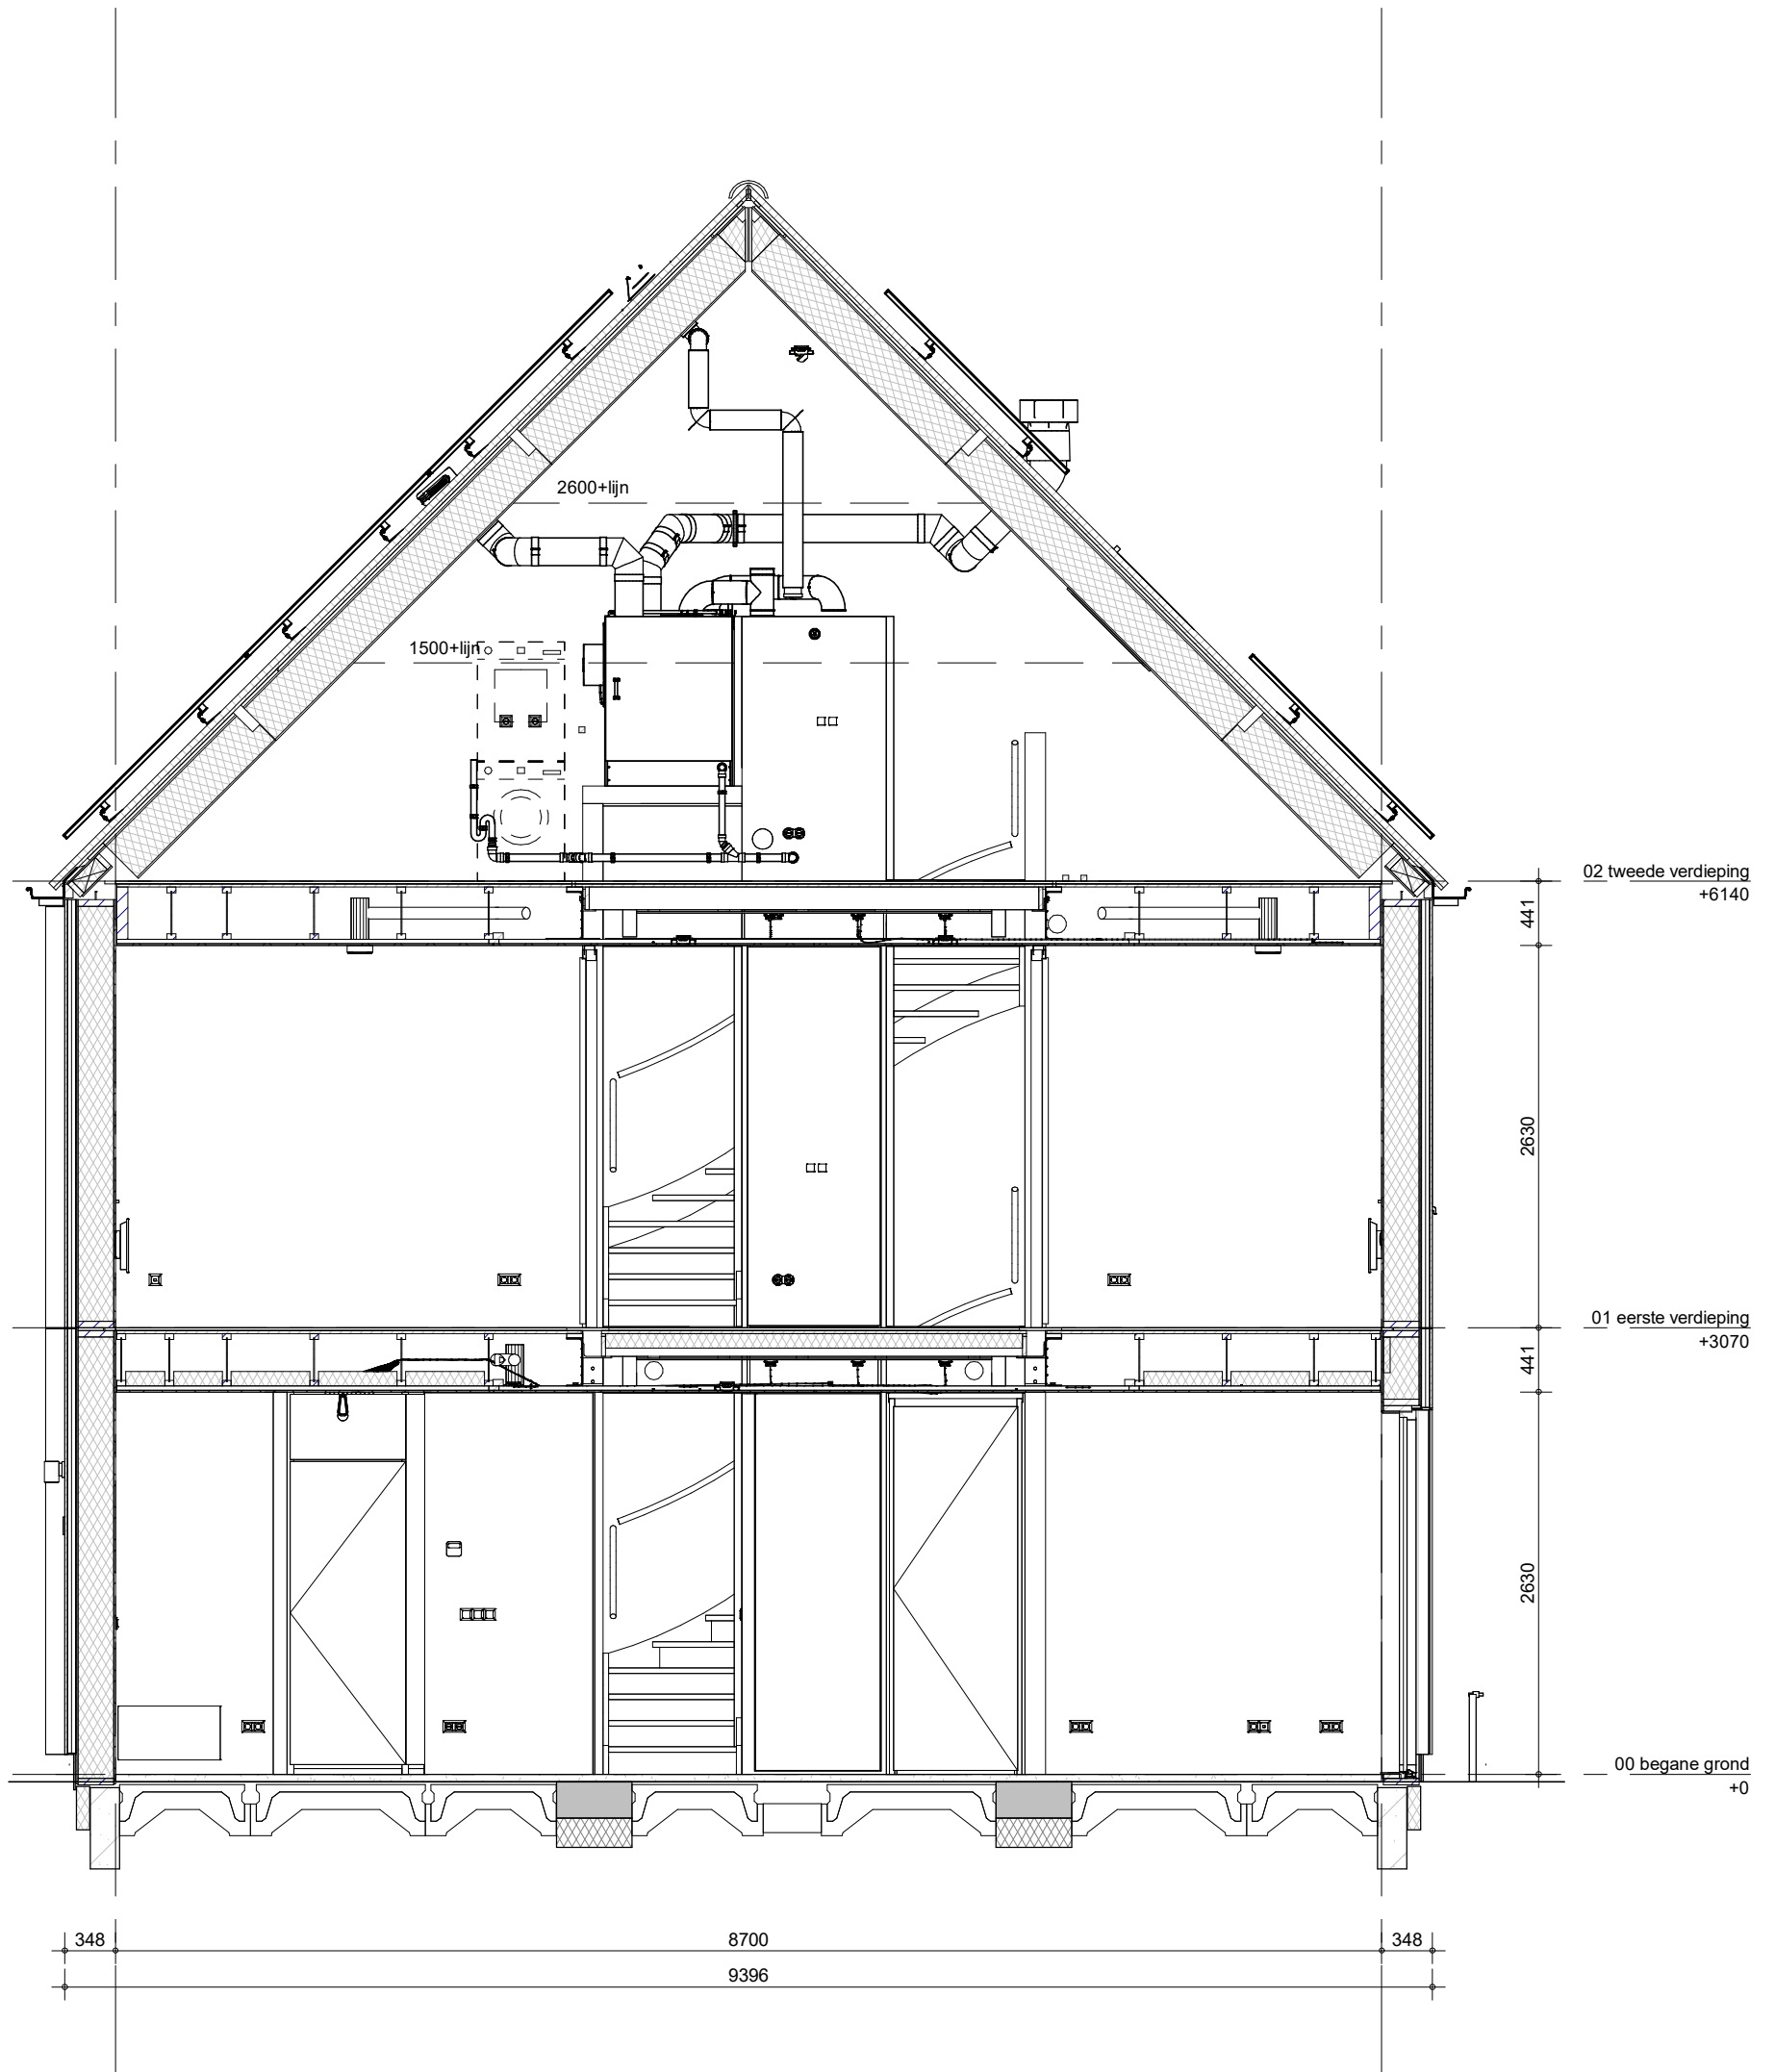

bouwnummers: 64, 66, 68, 70



project
Leeuwepoort, Utrecht

omschrijving
**Type B
doorsnede**

getekend
BSc
status
definitief
project nr
9739
tekening nr
V-B-360

schaal
1:50
datum
27-05-2026
wijz. datum

formaat: A3s