





Hemelwaterafvoeren, zoals op de situatie-tekening en blocoverzichten is aangegeven.
Metselwerkdilataties, zoals op blokgevelaanzicht is aangegeven.

bouwnummer 73 (als getekend)

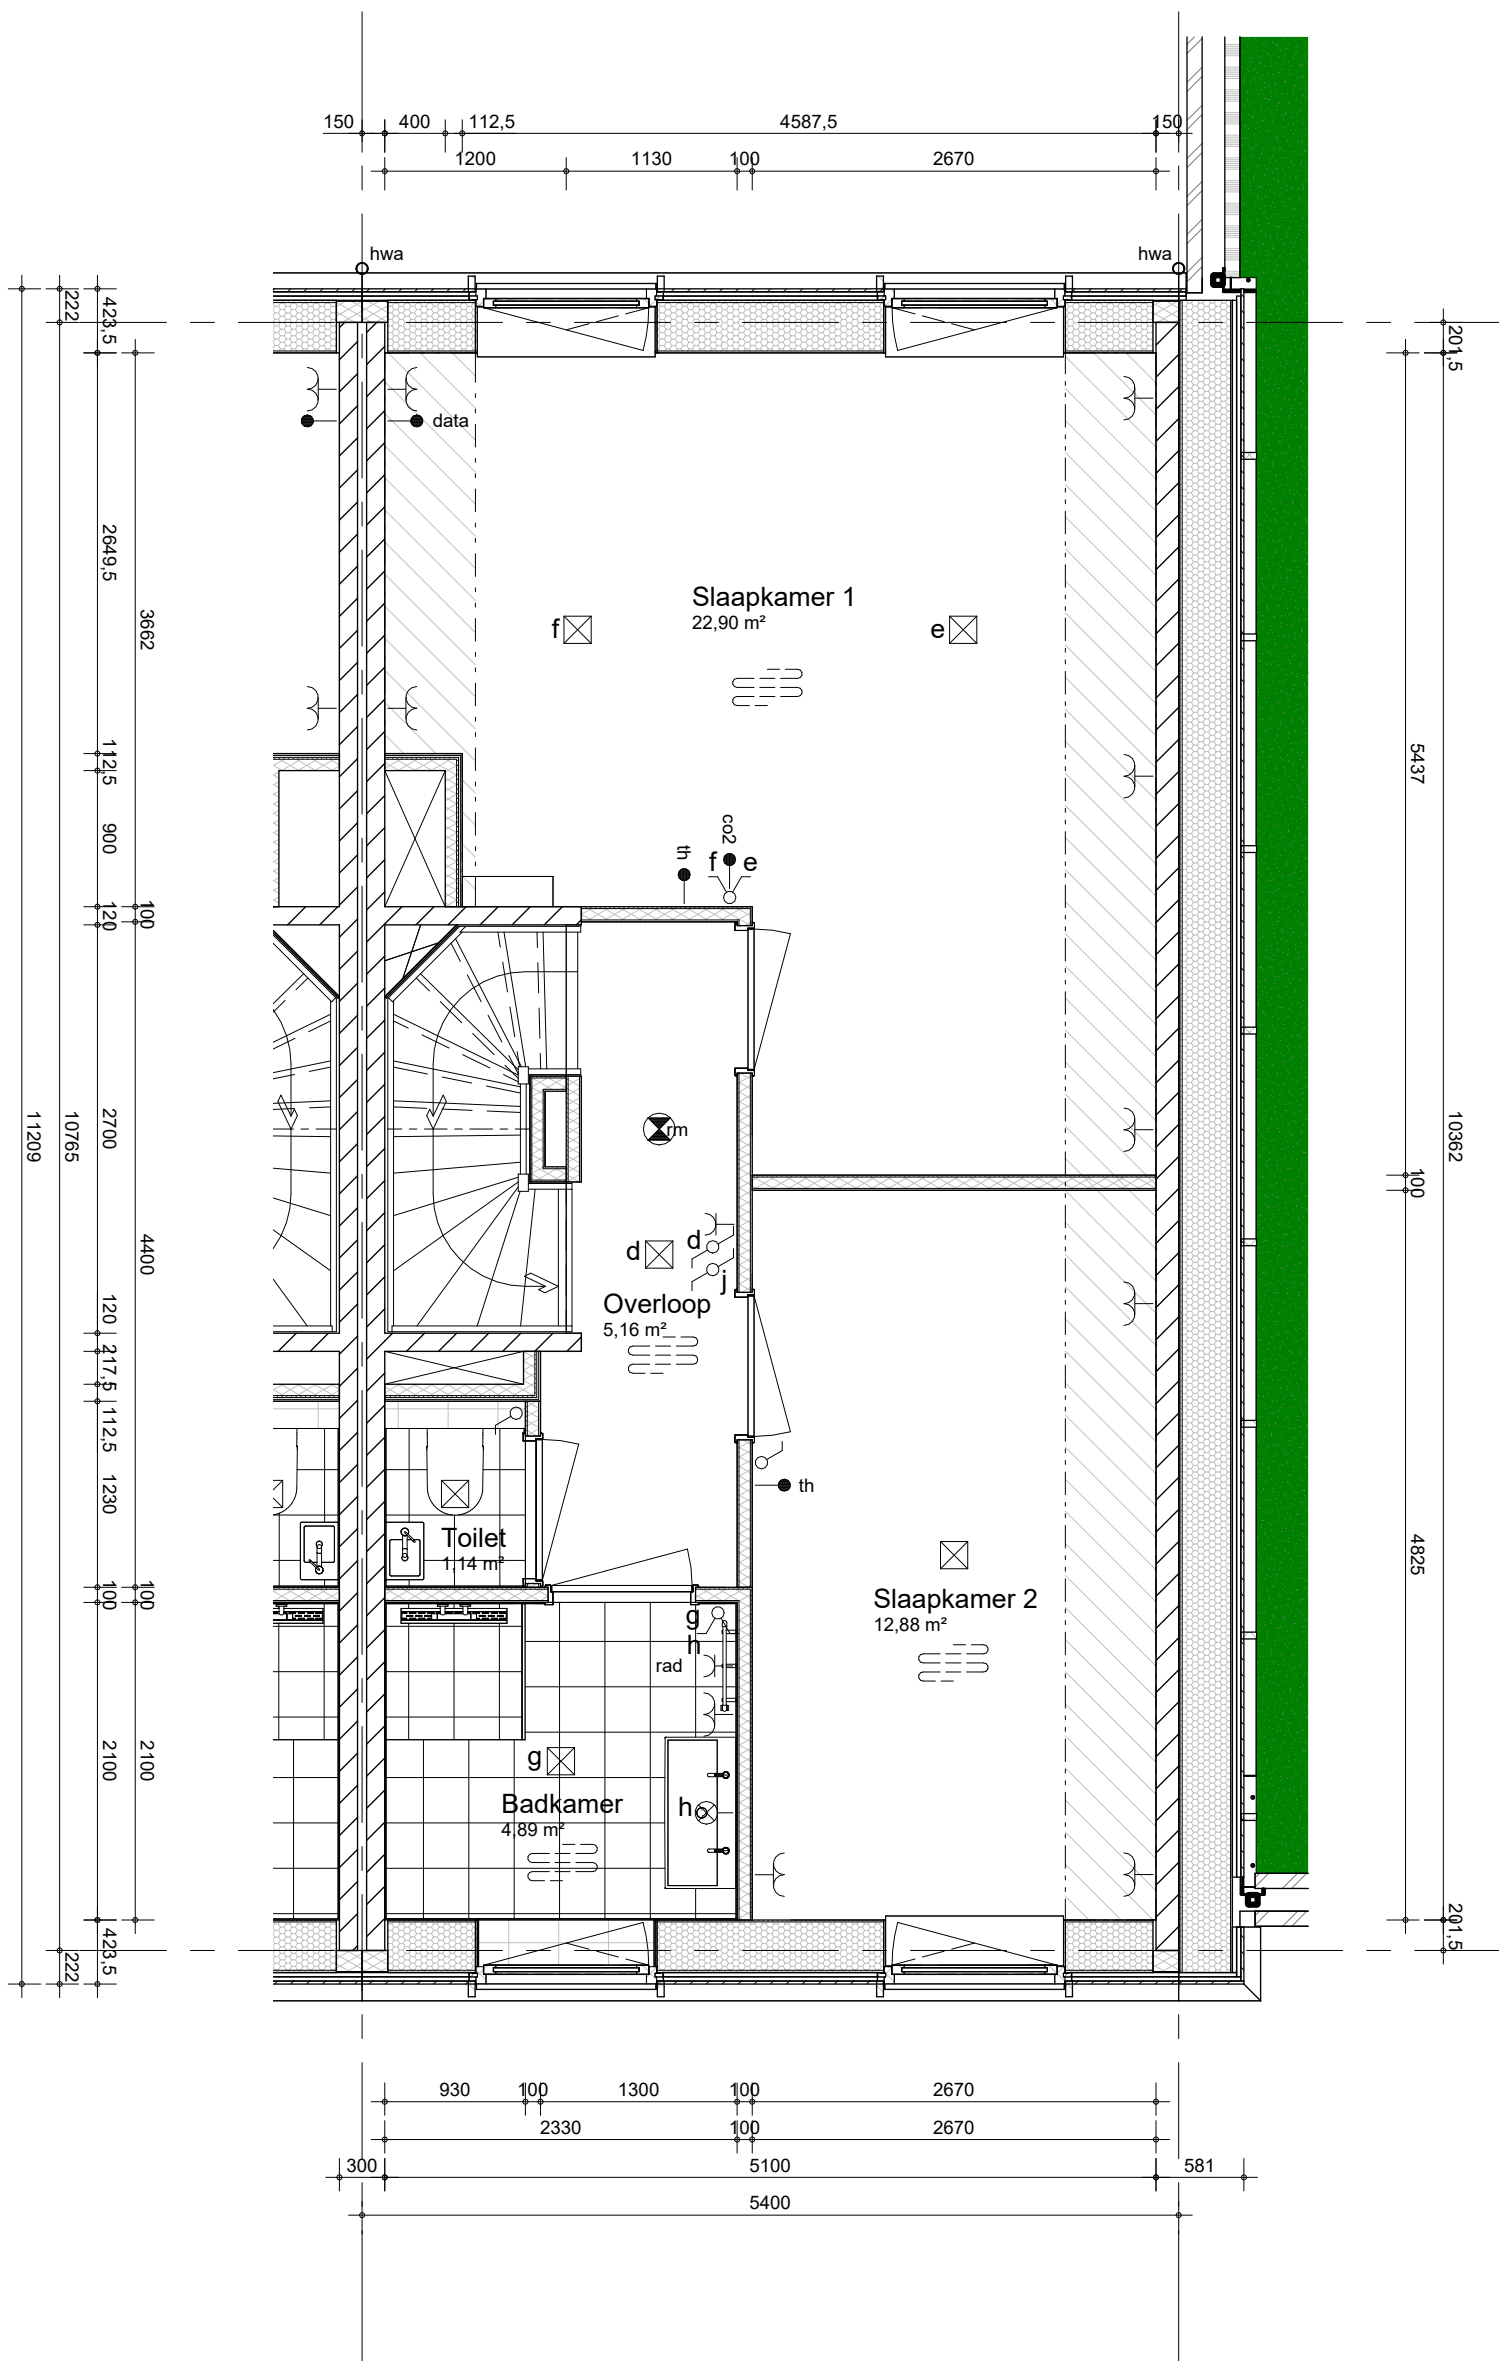

project
Leeuwepoort, Utrecht
omschrijving
**Chevron type I1ks
1e verdieping**

getekend
EOn
status
definitief
project nr
9739
tekening nr
V-I1ks-010
schaal
1:50
datum
27-05-2026
wijz. datum

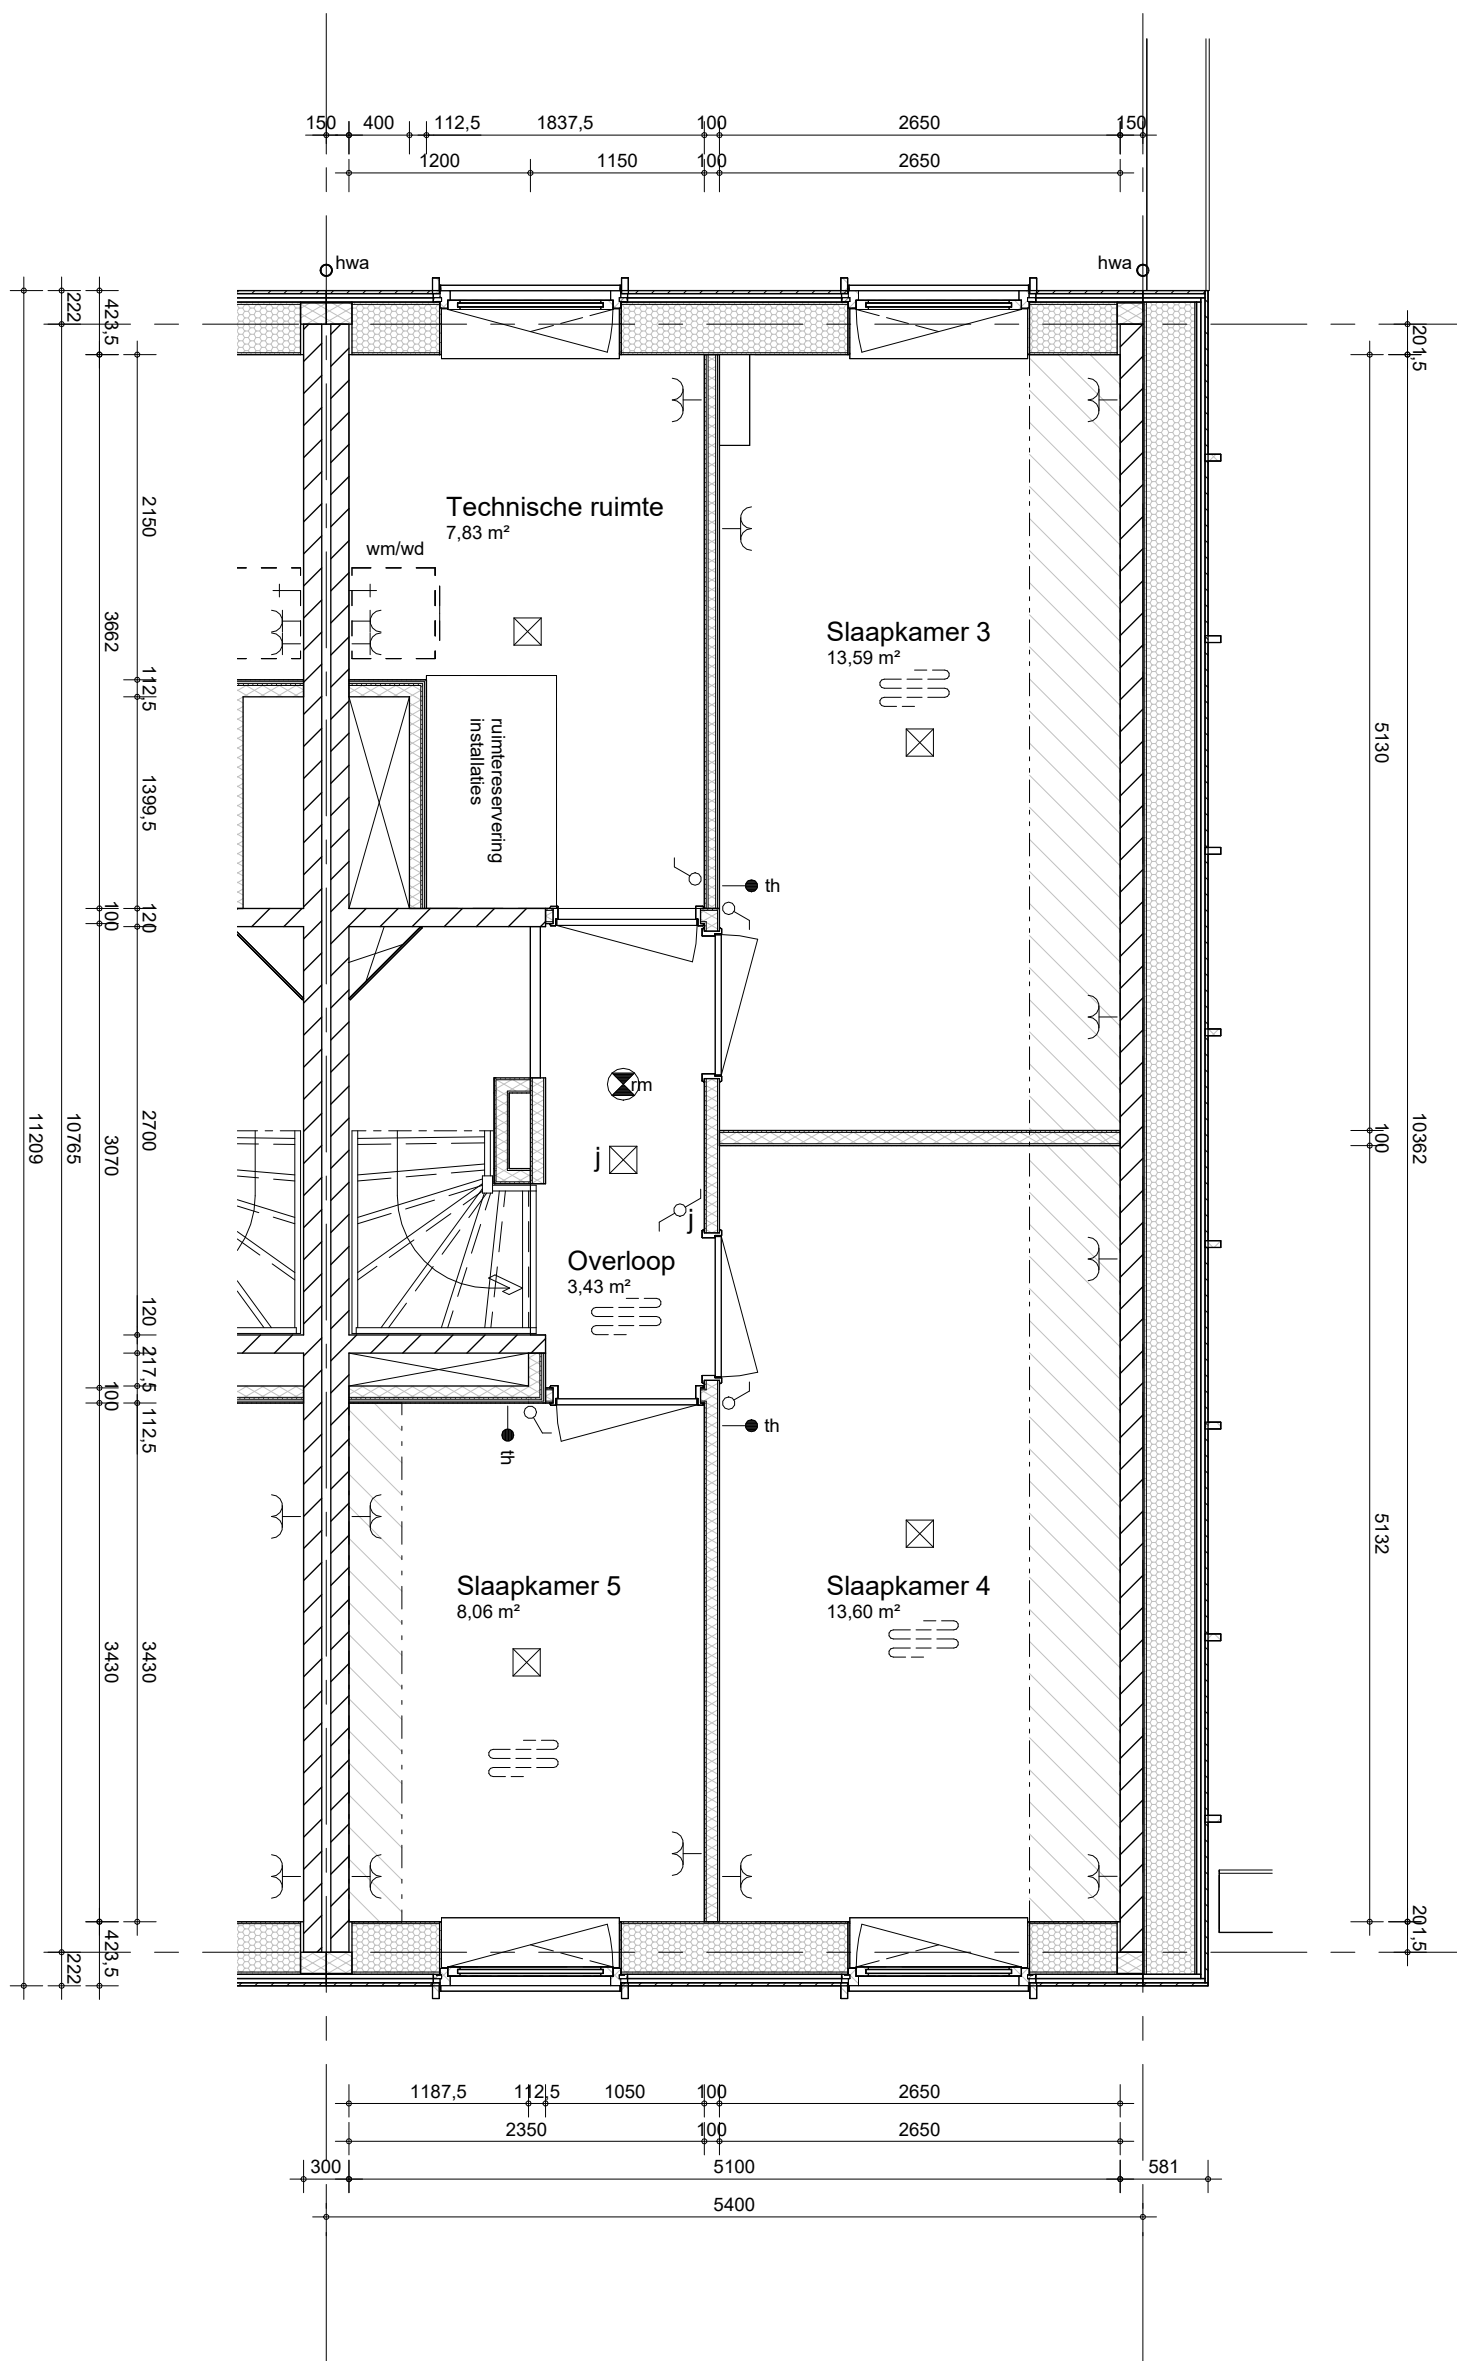

Hemelwaterafvoeren, zoals op de situatie-tekening en blokeoverzichten is aangegeven.
Metselwerkdilataties, zoals op blokgevelaanzicht is aangegeven.

bouwnummer 73 (als getekend)



project
Leeuwepoort, Utrecht

omschrijving
**Chevron type I1ks
2e verdieping**

getekend
EOn

status
definitief

project nr
9739

tekening nr
V-I1ks-020

schaal
1:50

datum
27-05-2026

wijz. datum