





Hemelwaterafvoeren, zoals op de situatie-tekening en blocoverzichten is aangegeven.
Metselwerkdilataties, zoals op blokgevelaanzicht is aangegeven.

bouwnummer 74, 75 (als getekend)

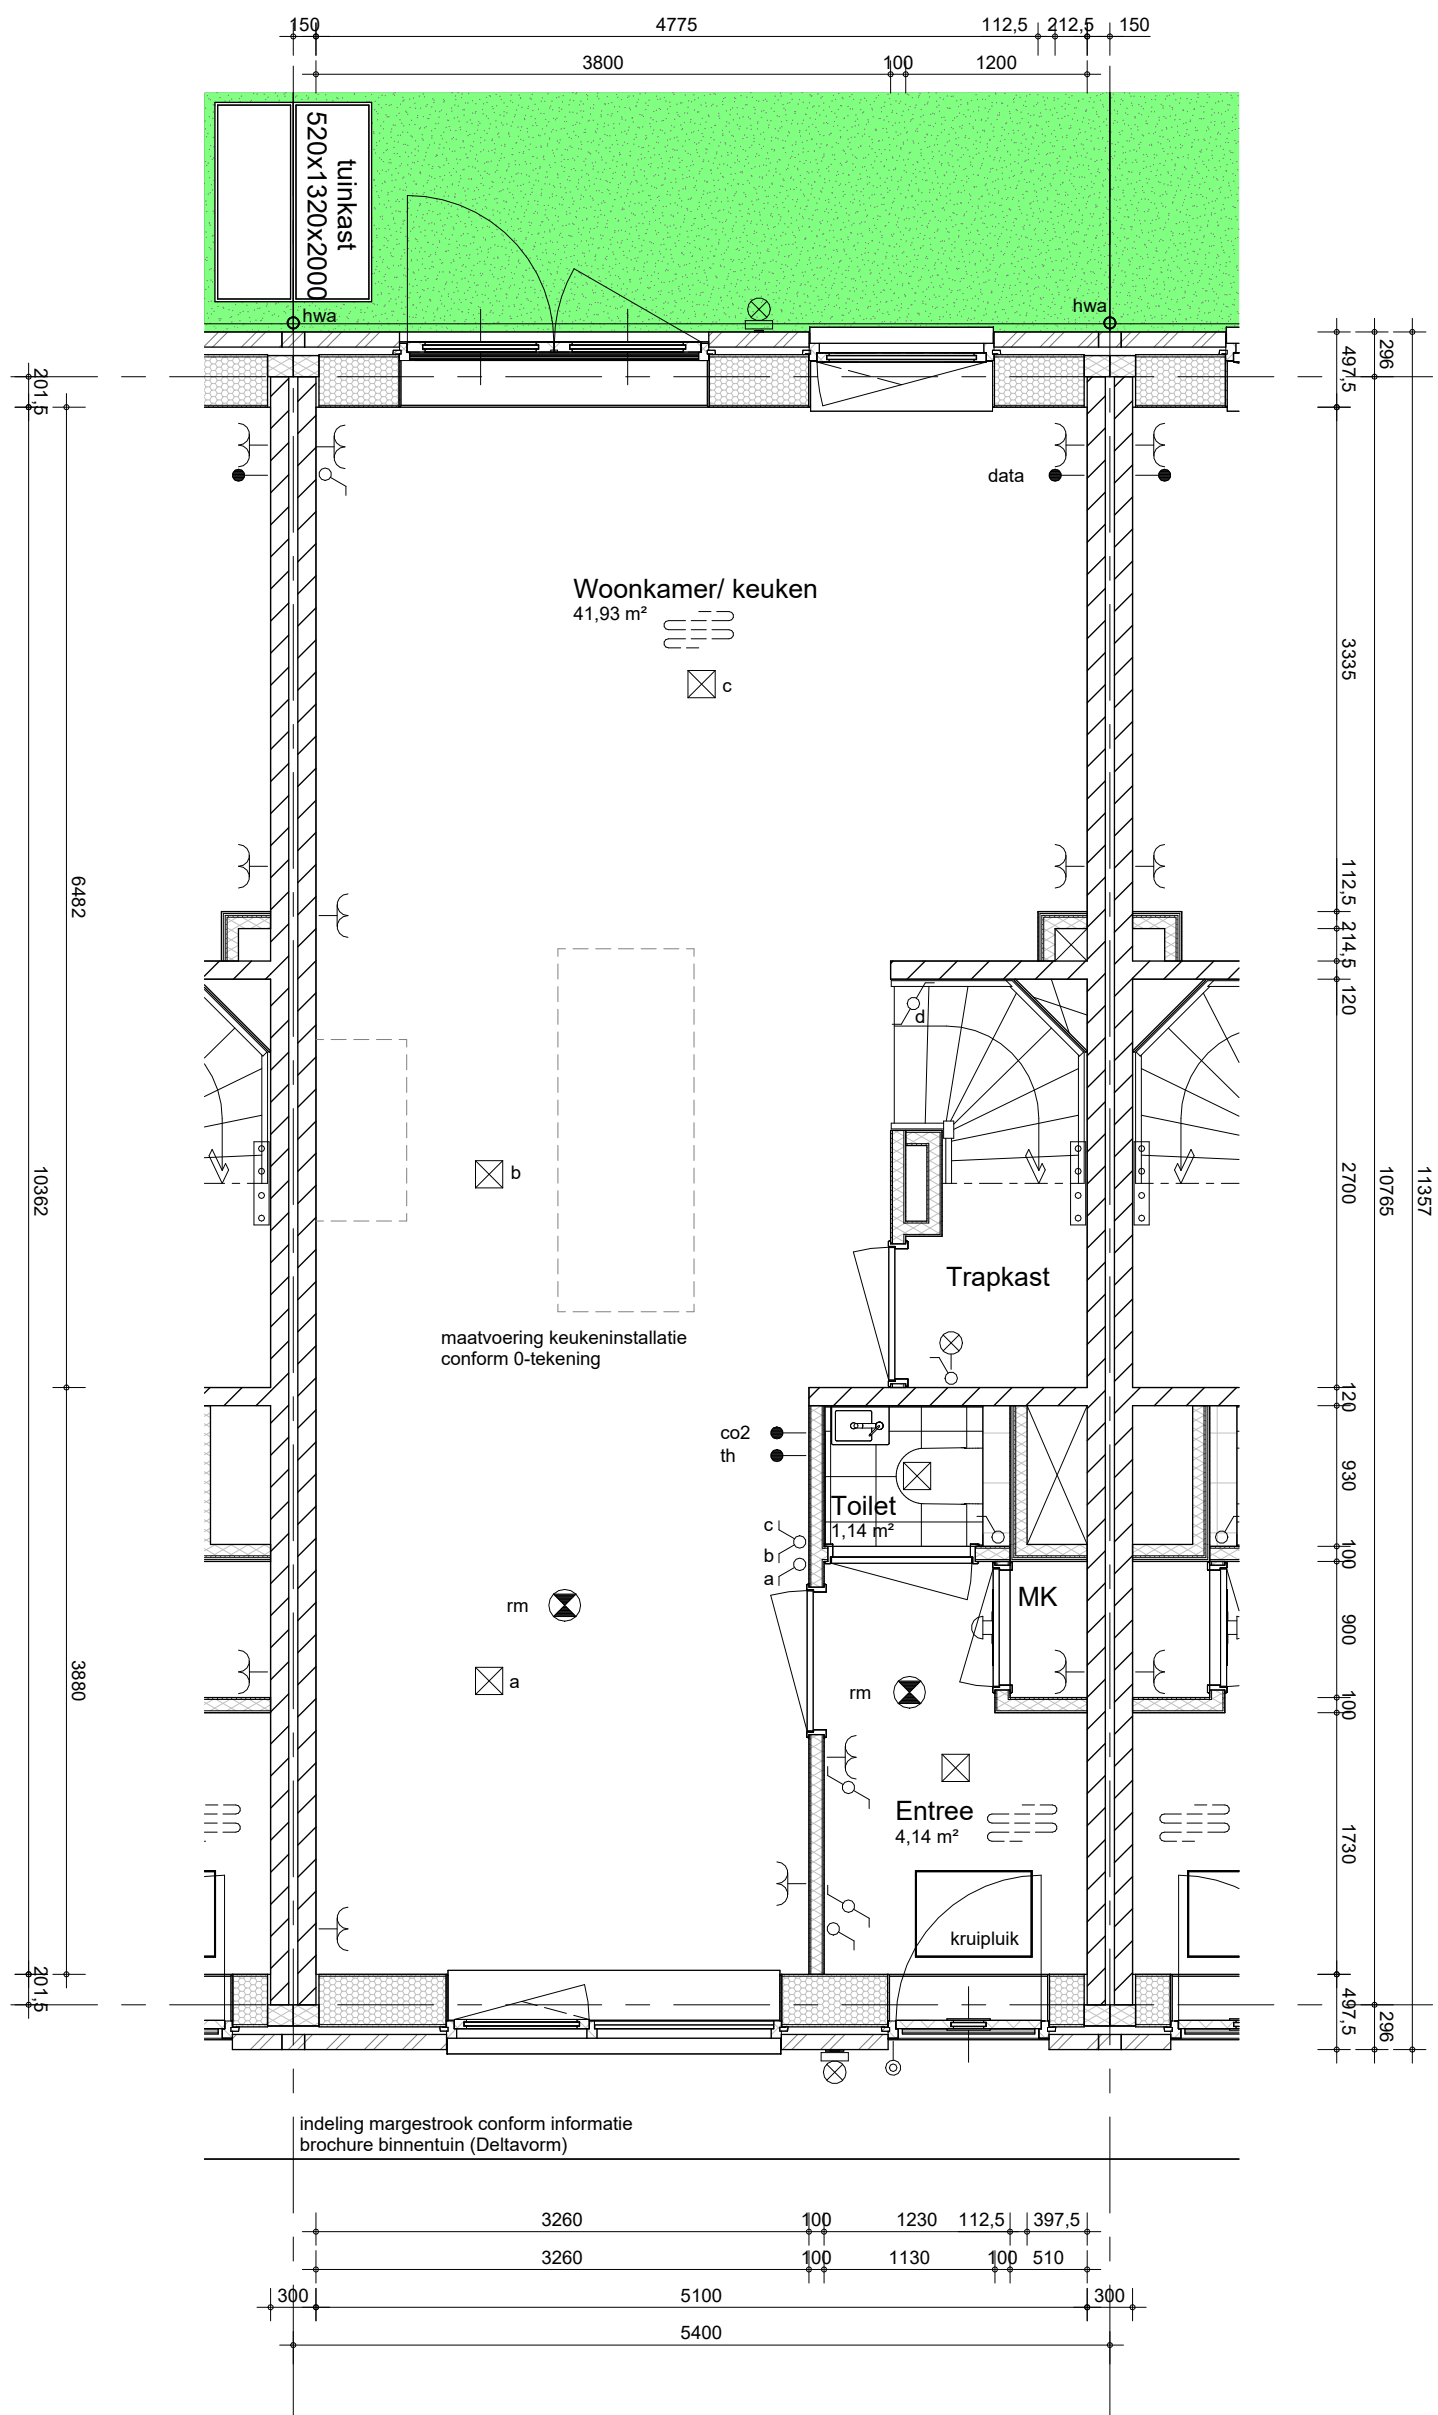

project
Leeuwepoort, Utrecht
omschrijving
**Chevron type I1
begane grond**

getekend EOn	schaal 1:50
status definitief	datum 27-05-2026
project nr 9739	wijz. datum
tekening nr V-I1-000	

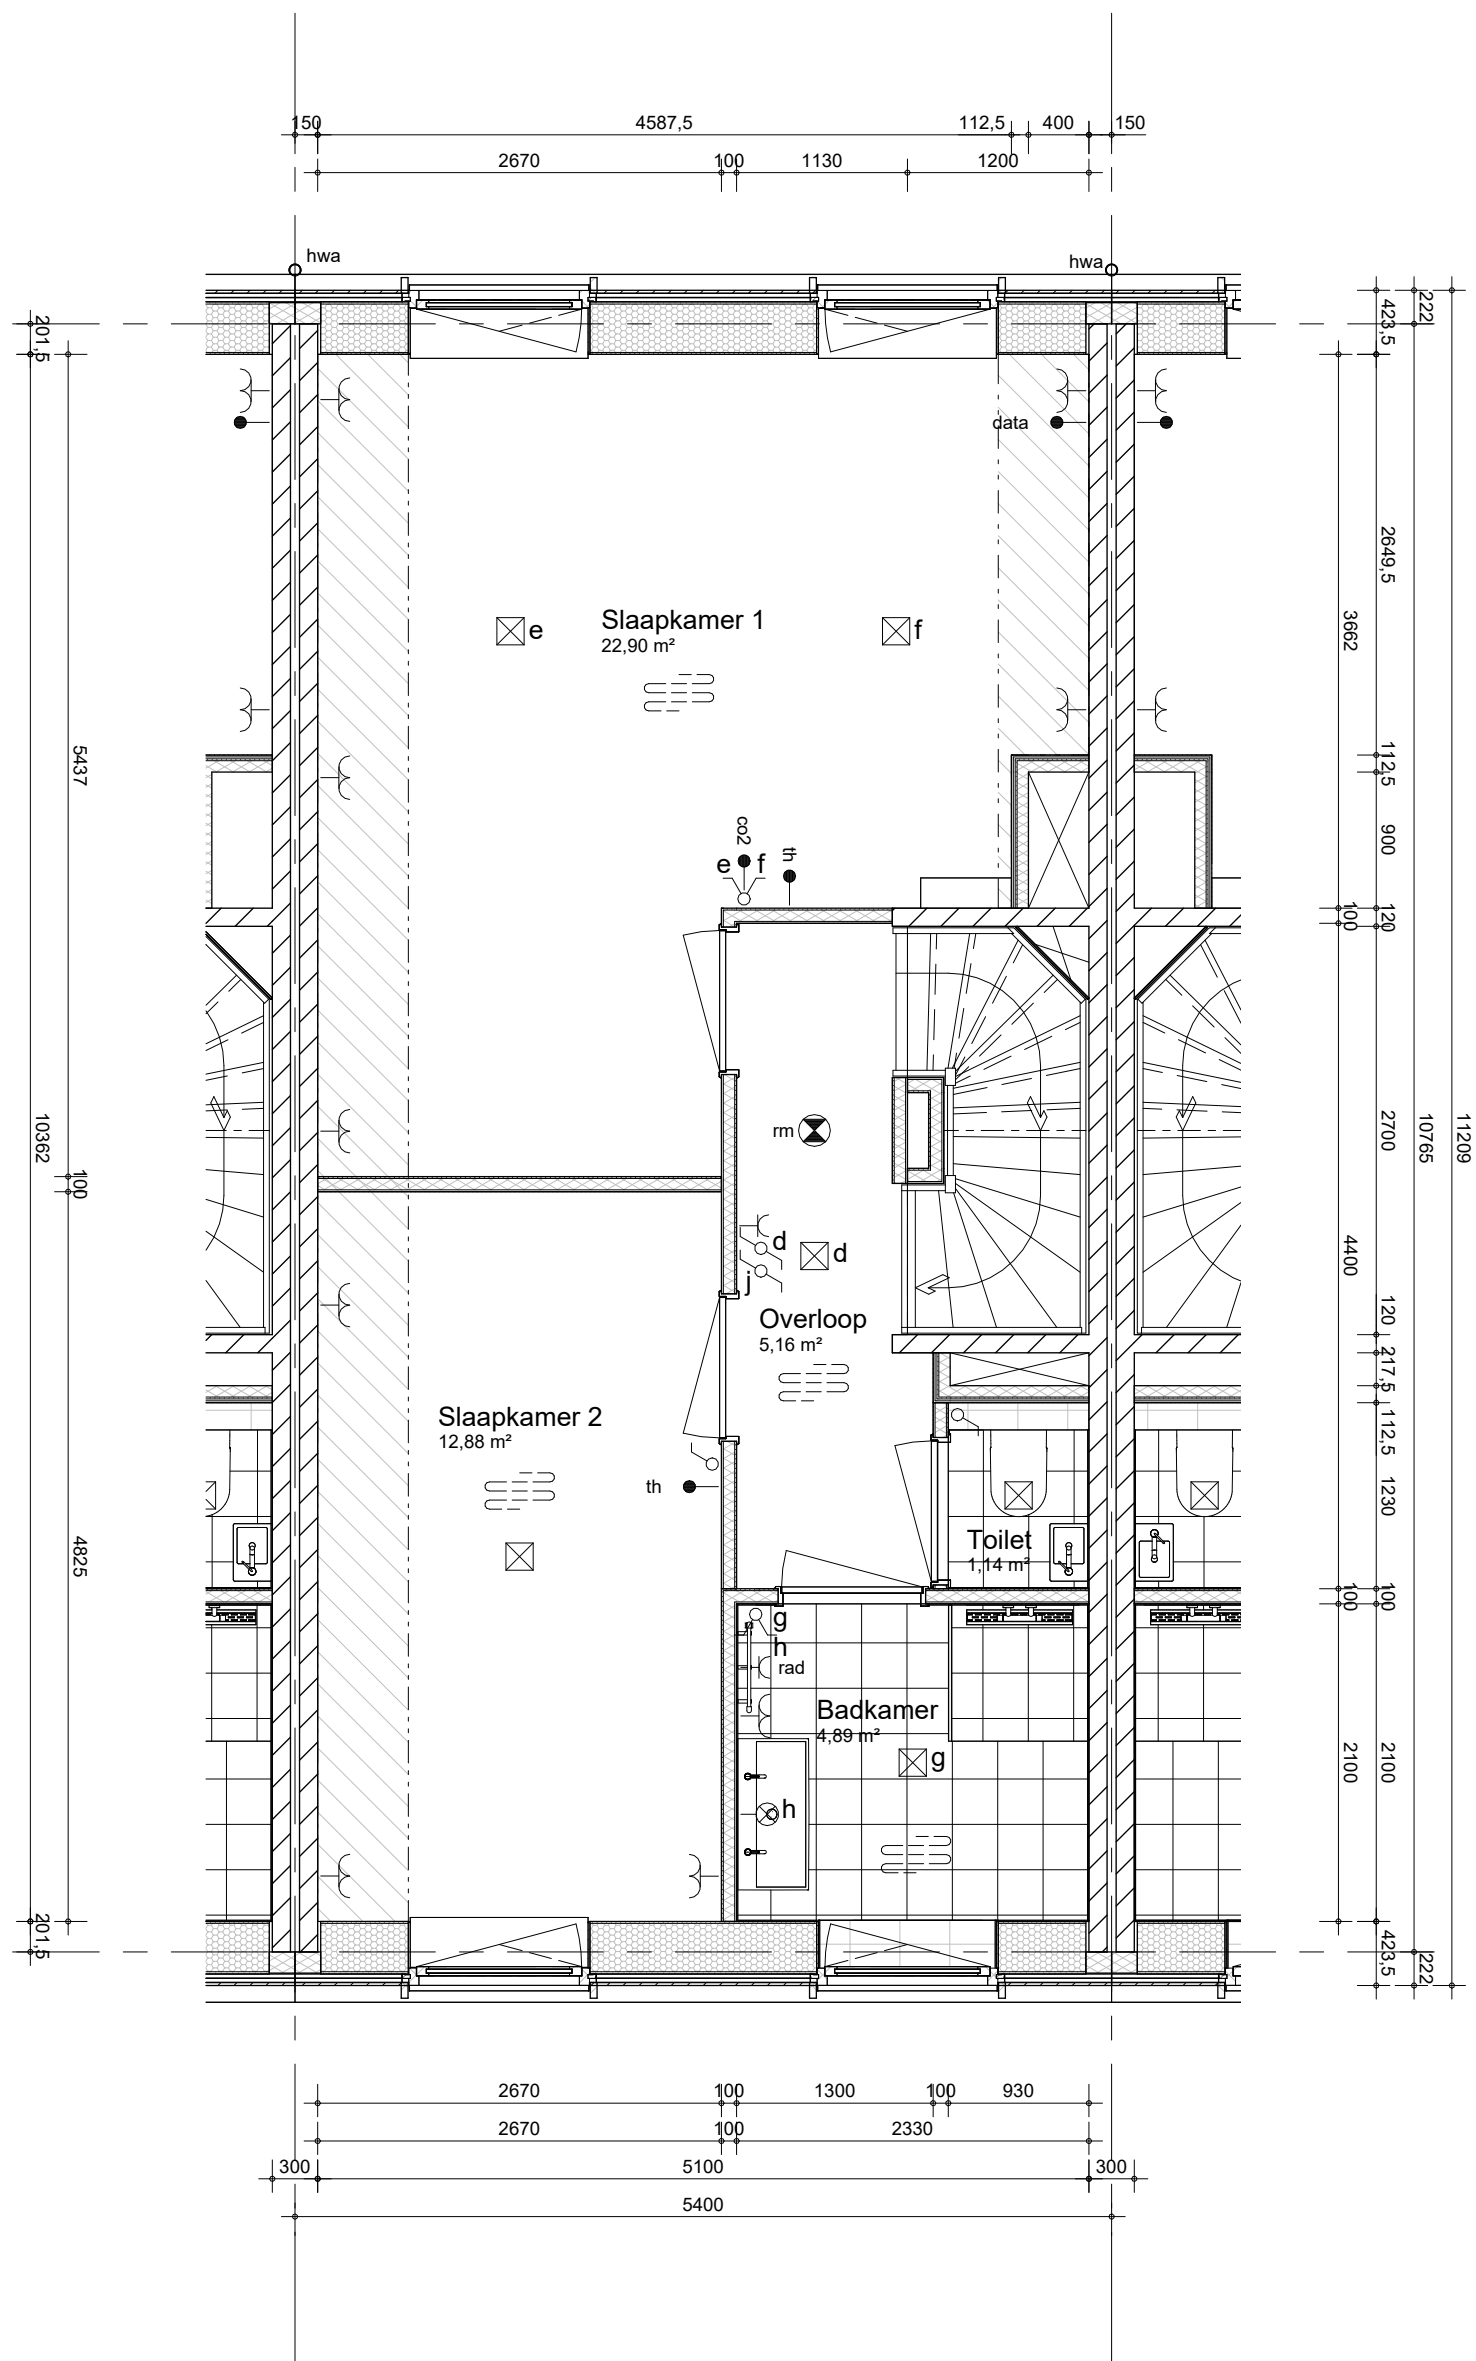


Hemelwaterafvoeren, zoals op de situatie-tekening en blocoverzichten is aangegeven.
Metselwerkdilataties, zoals op blokgevelaanzicht is aangegeven.

bouwnummer 74, 75 (als getekend)



project
Leeuwepoort, Utrecht
omschrijving
**Chevron type I1
1e verdieping**

getekend
EOn
status
definitief
project nr
9739
tekening nr
V-I1-010
schaal
1:50
datum
27-05-2026
wijz. datum

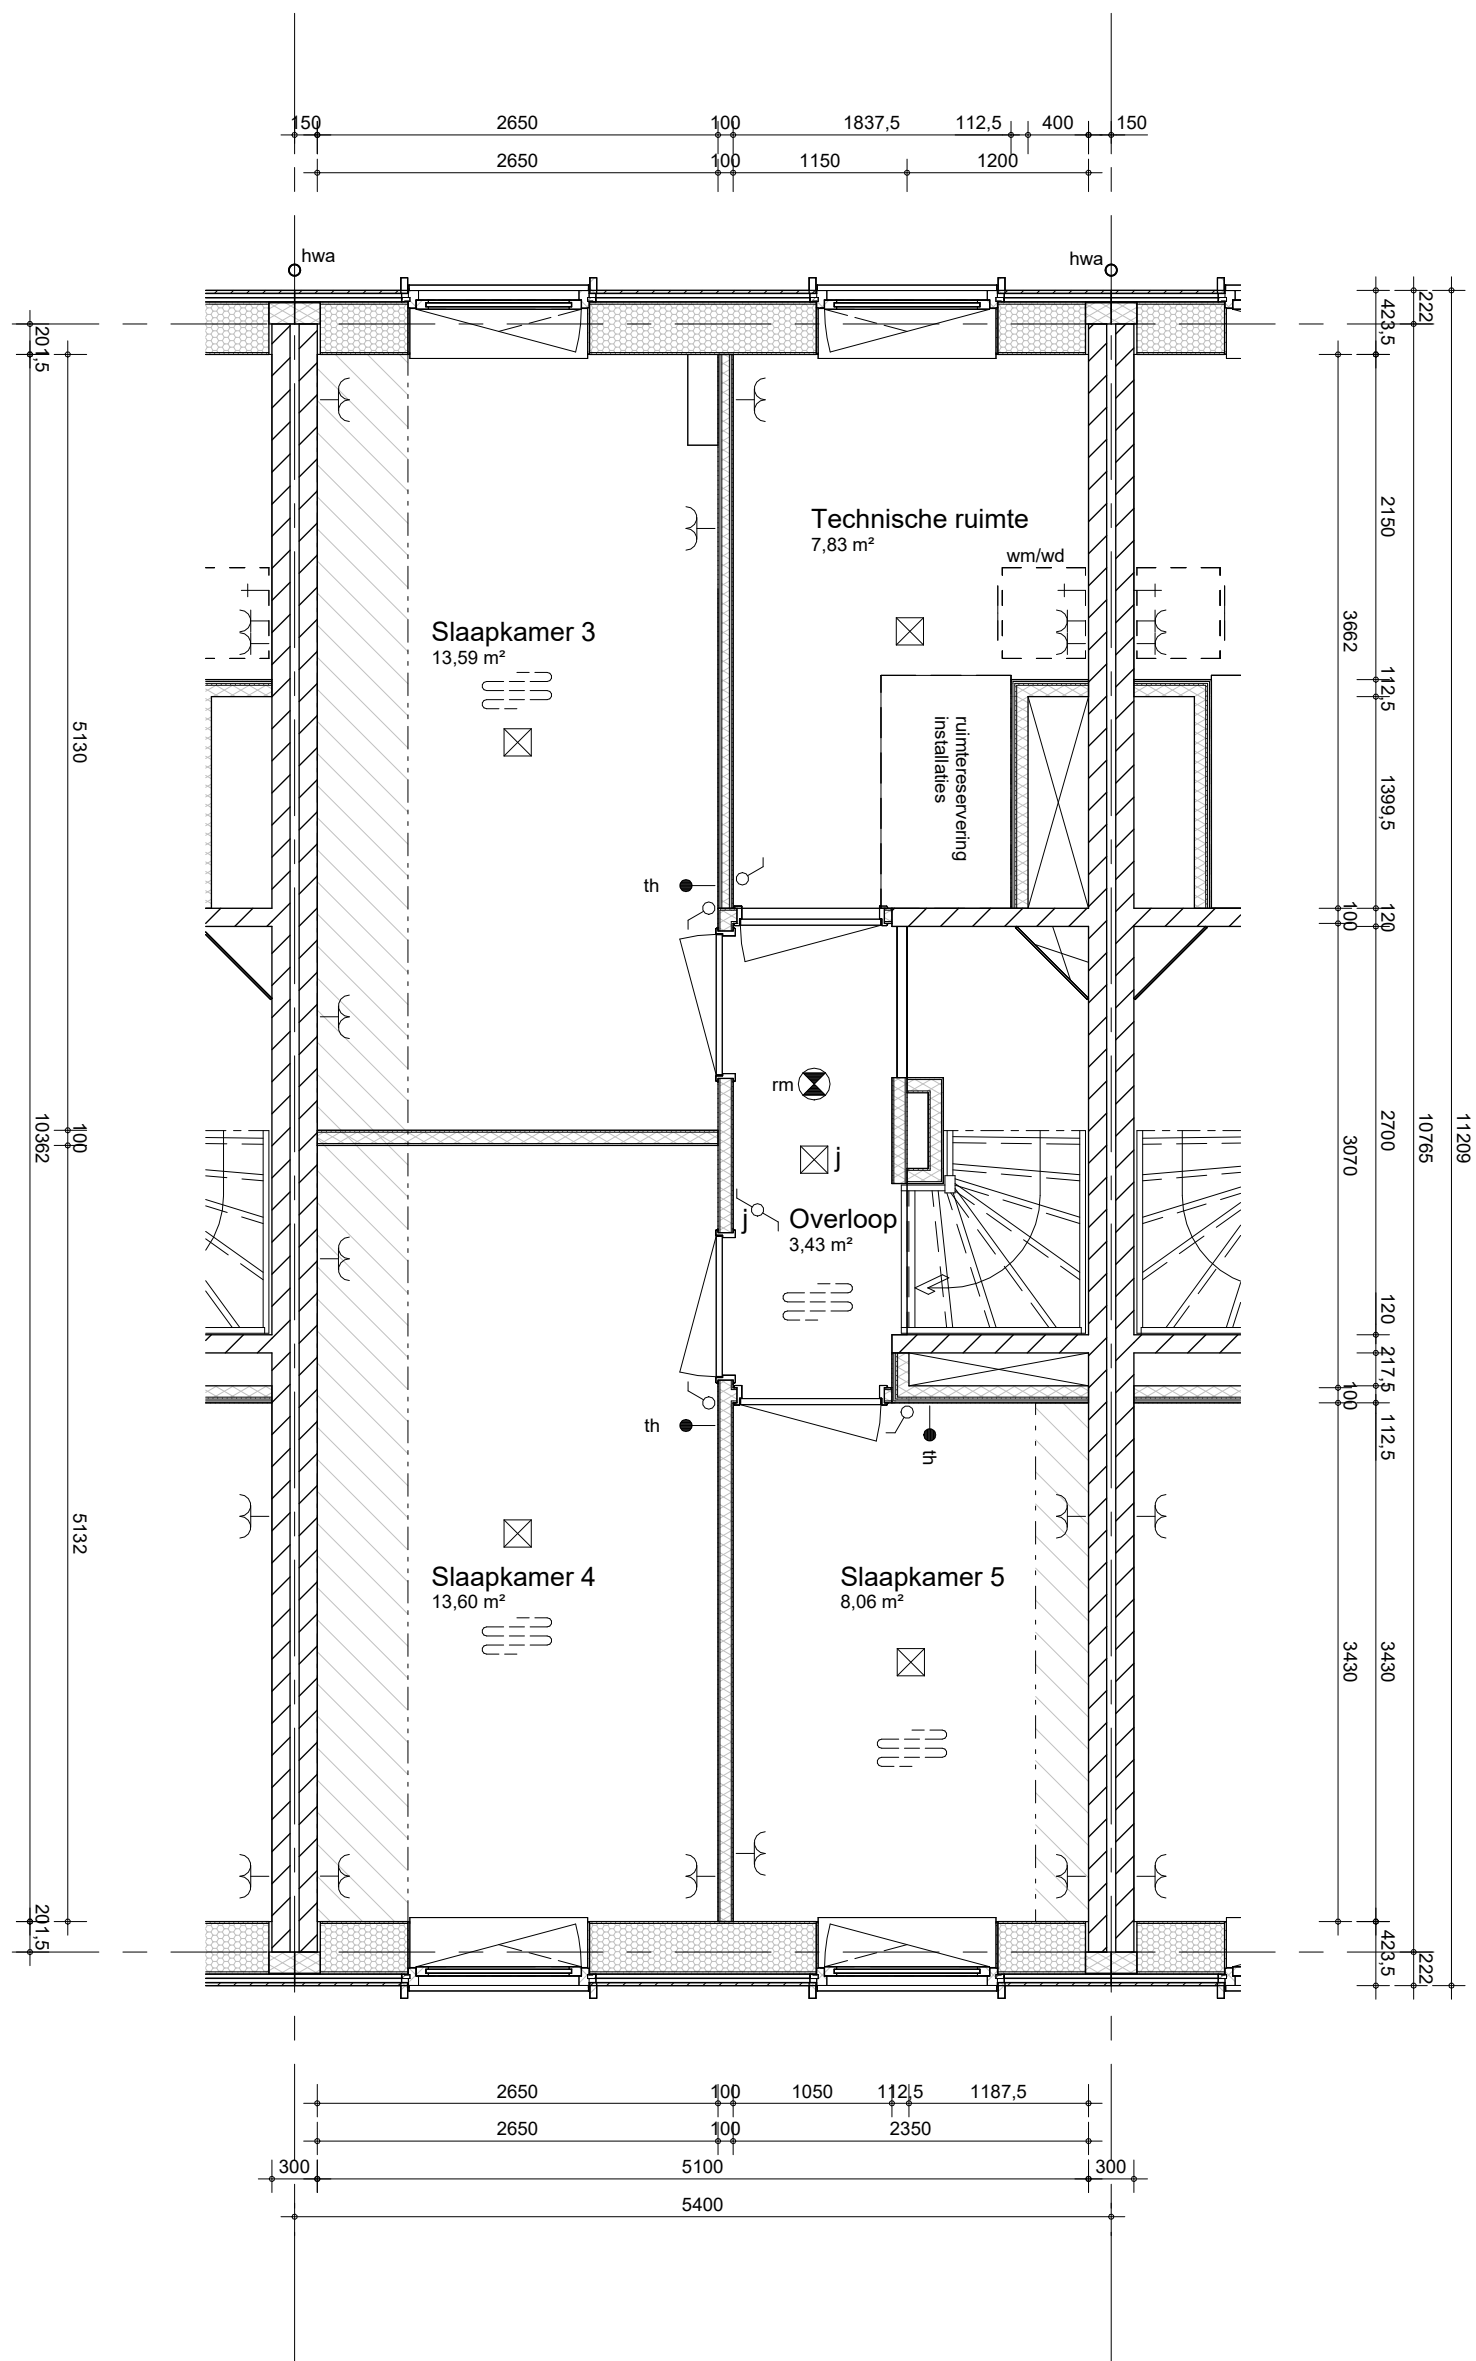

Hemelwaterafvoeren, zoals op de situatie-tekening en blocoverzichten is aangegeven.
Metselwerkdilataties, zoals op blokgevelaanzicht is aangegeven.

bouwnummer 74, 75 (als getekend)



project
Leeuwepoort, Utrecht
omschrijving
**Chevron type I1
2e verdieping**

getekend
EOn
status
definitief
project nr
9739
tekening nr
V-I1-020
schaal
1:50
datum
27-05-2026
wijz. datum