





Hemelwaterafvoeren, zoals op de situatie-tekening en blocoverzichten is aangegeven.
Metselwerkdilataties, zoals op blokgevelaanzicht is aangegeven.

bouwnummer 77 (als getekend)

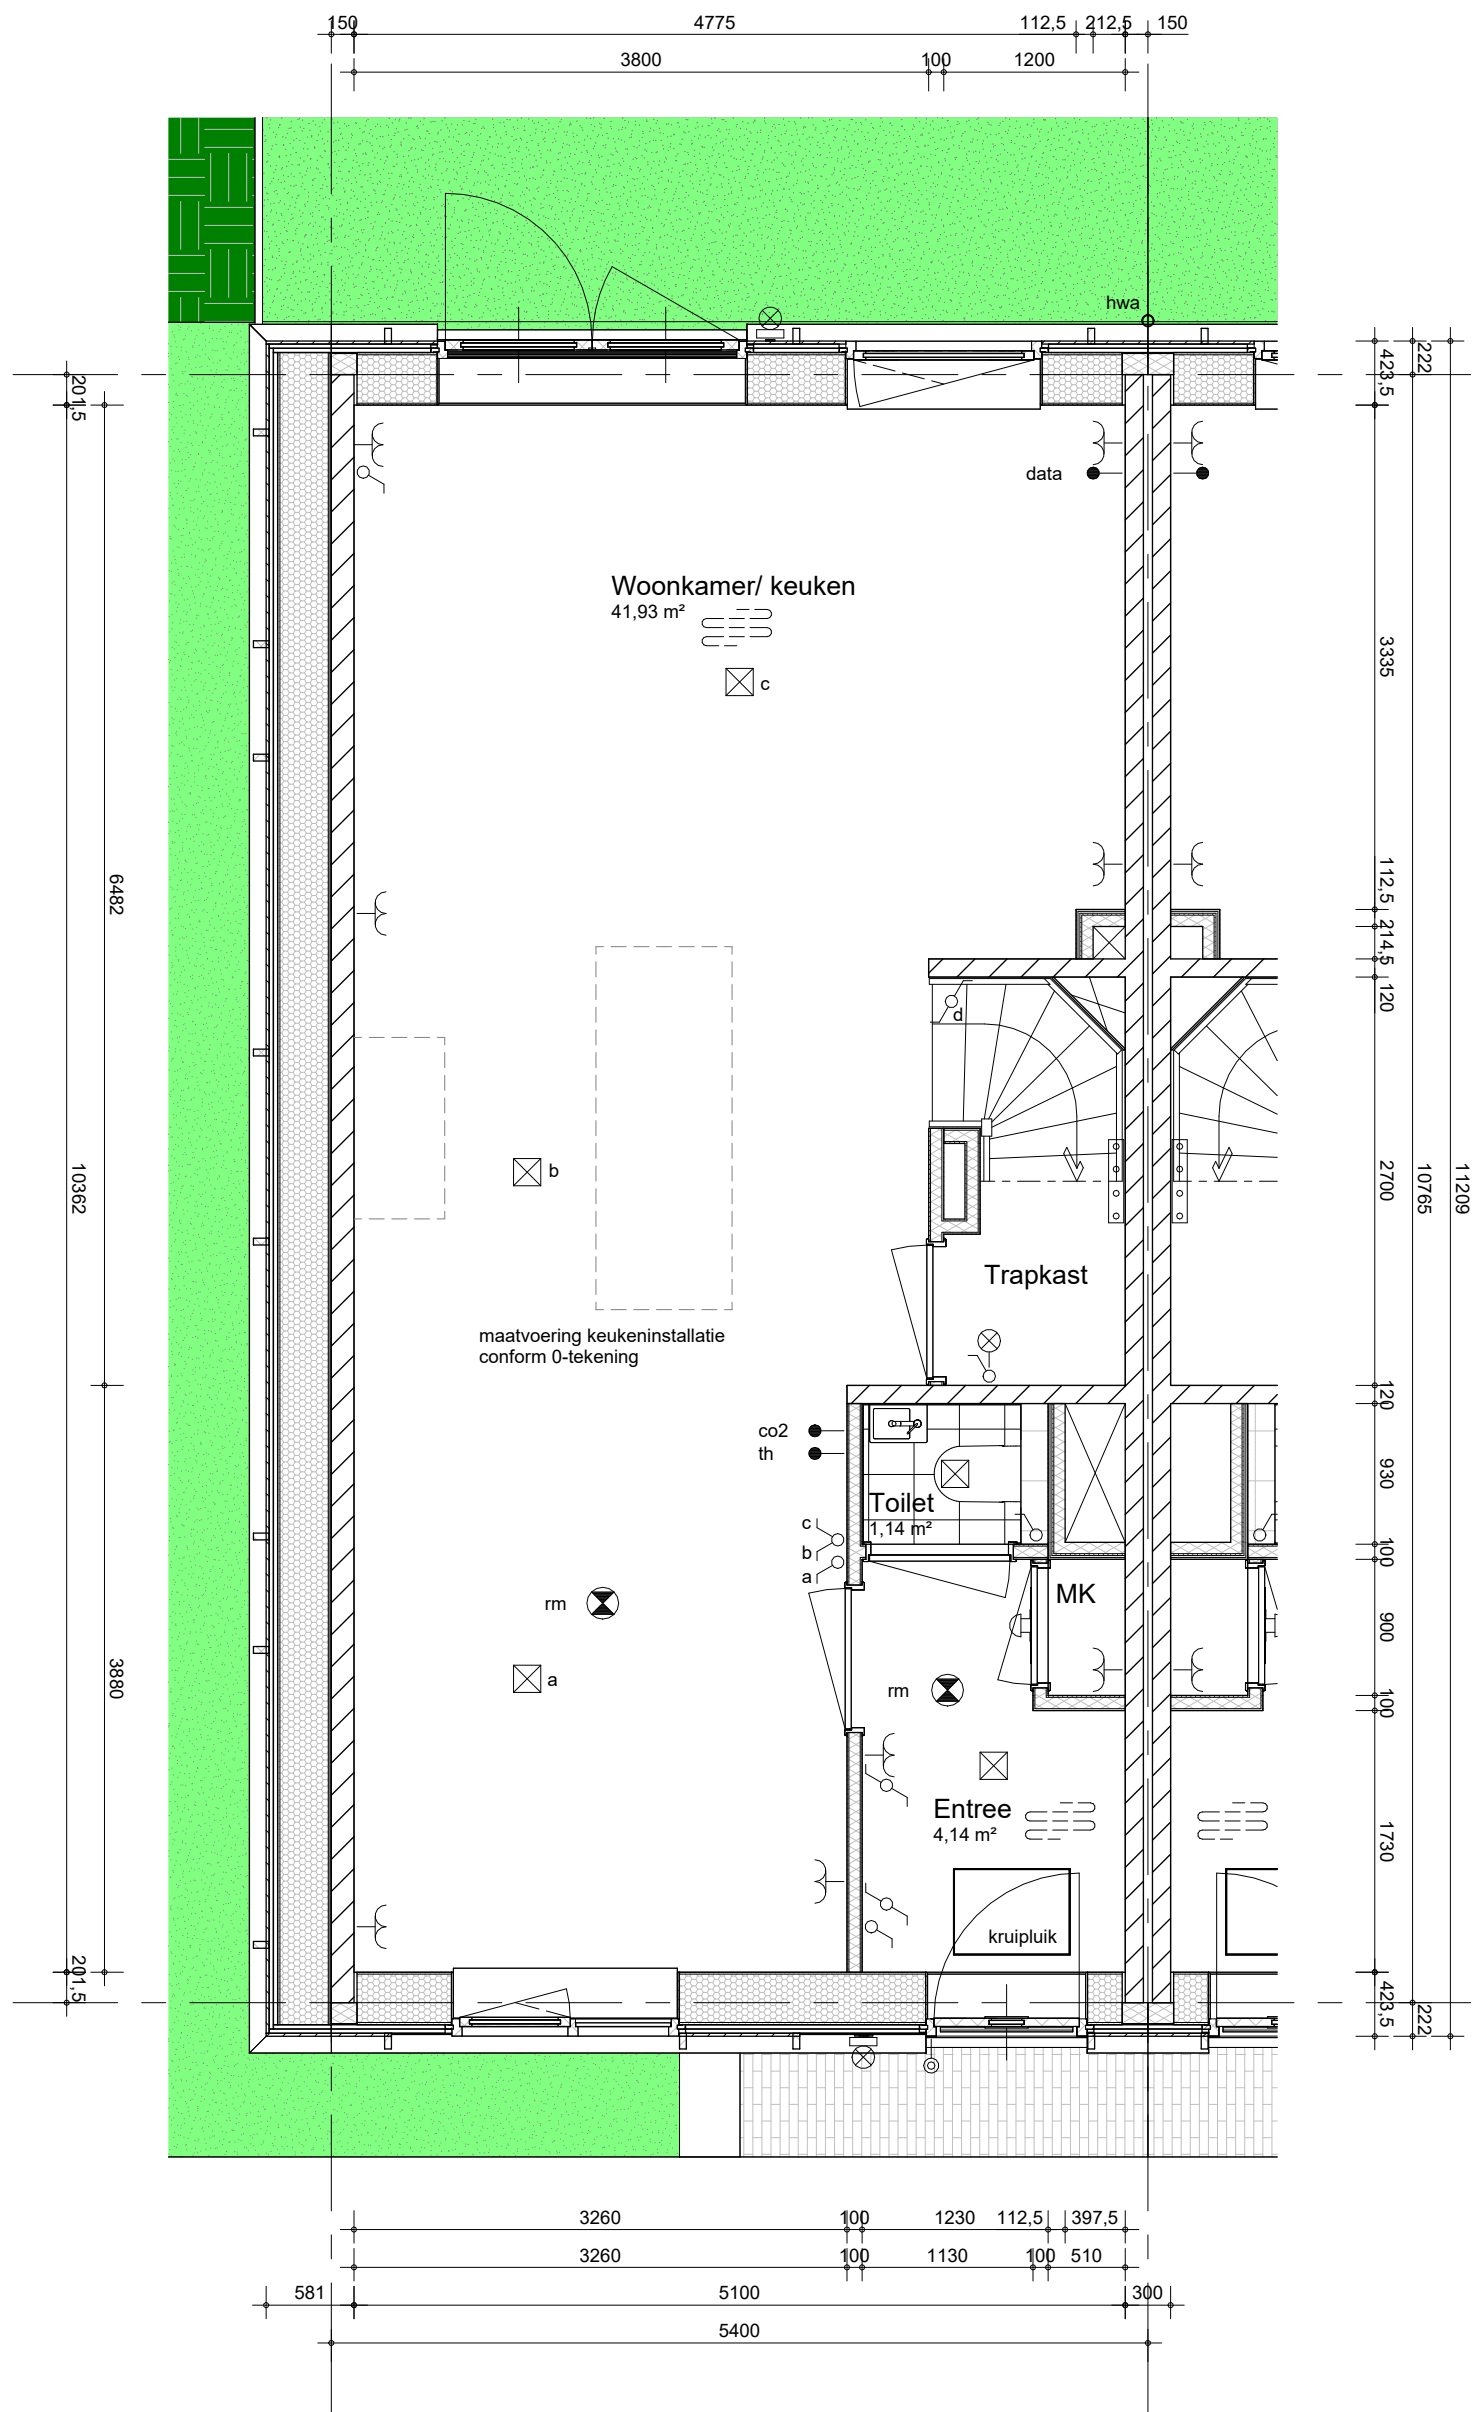

project
Leeuwepoort, Utrecht
omschrijving
**Chevron type I2ks
begane grond**

getekend
EOn
status
definitief
project nr
9739
tekening nr
V-I2ks-000
schaal
1:50
datum
27-05-2026
wijz. datum

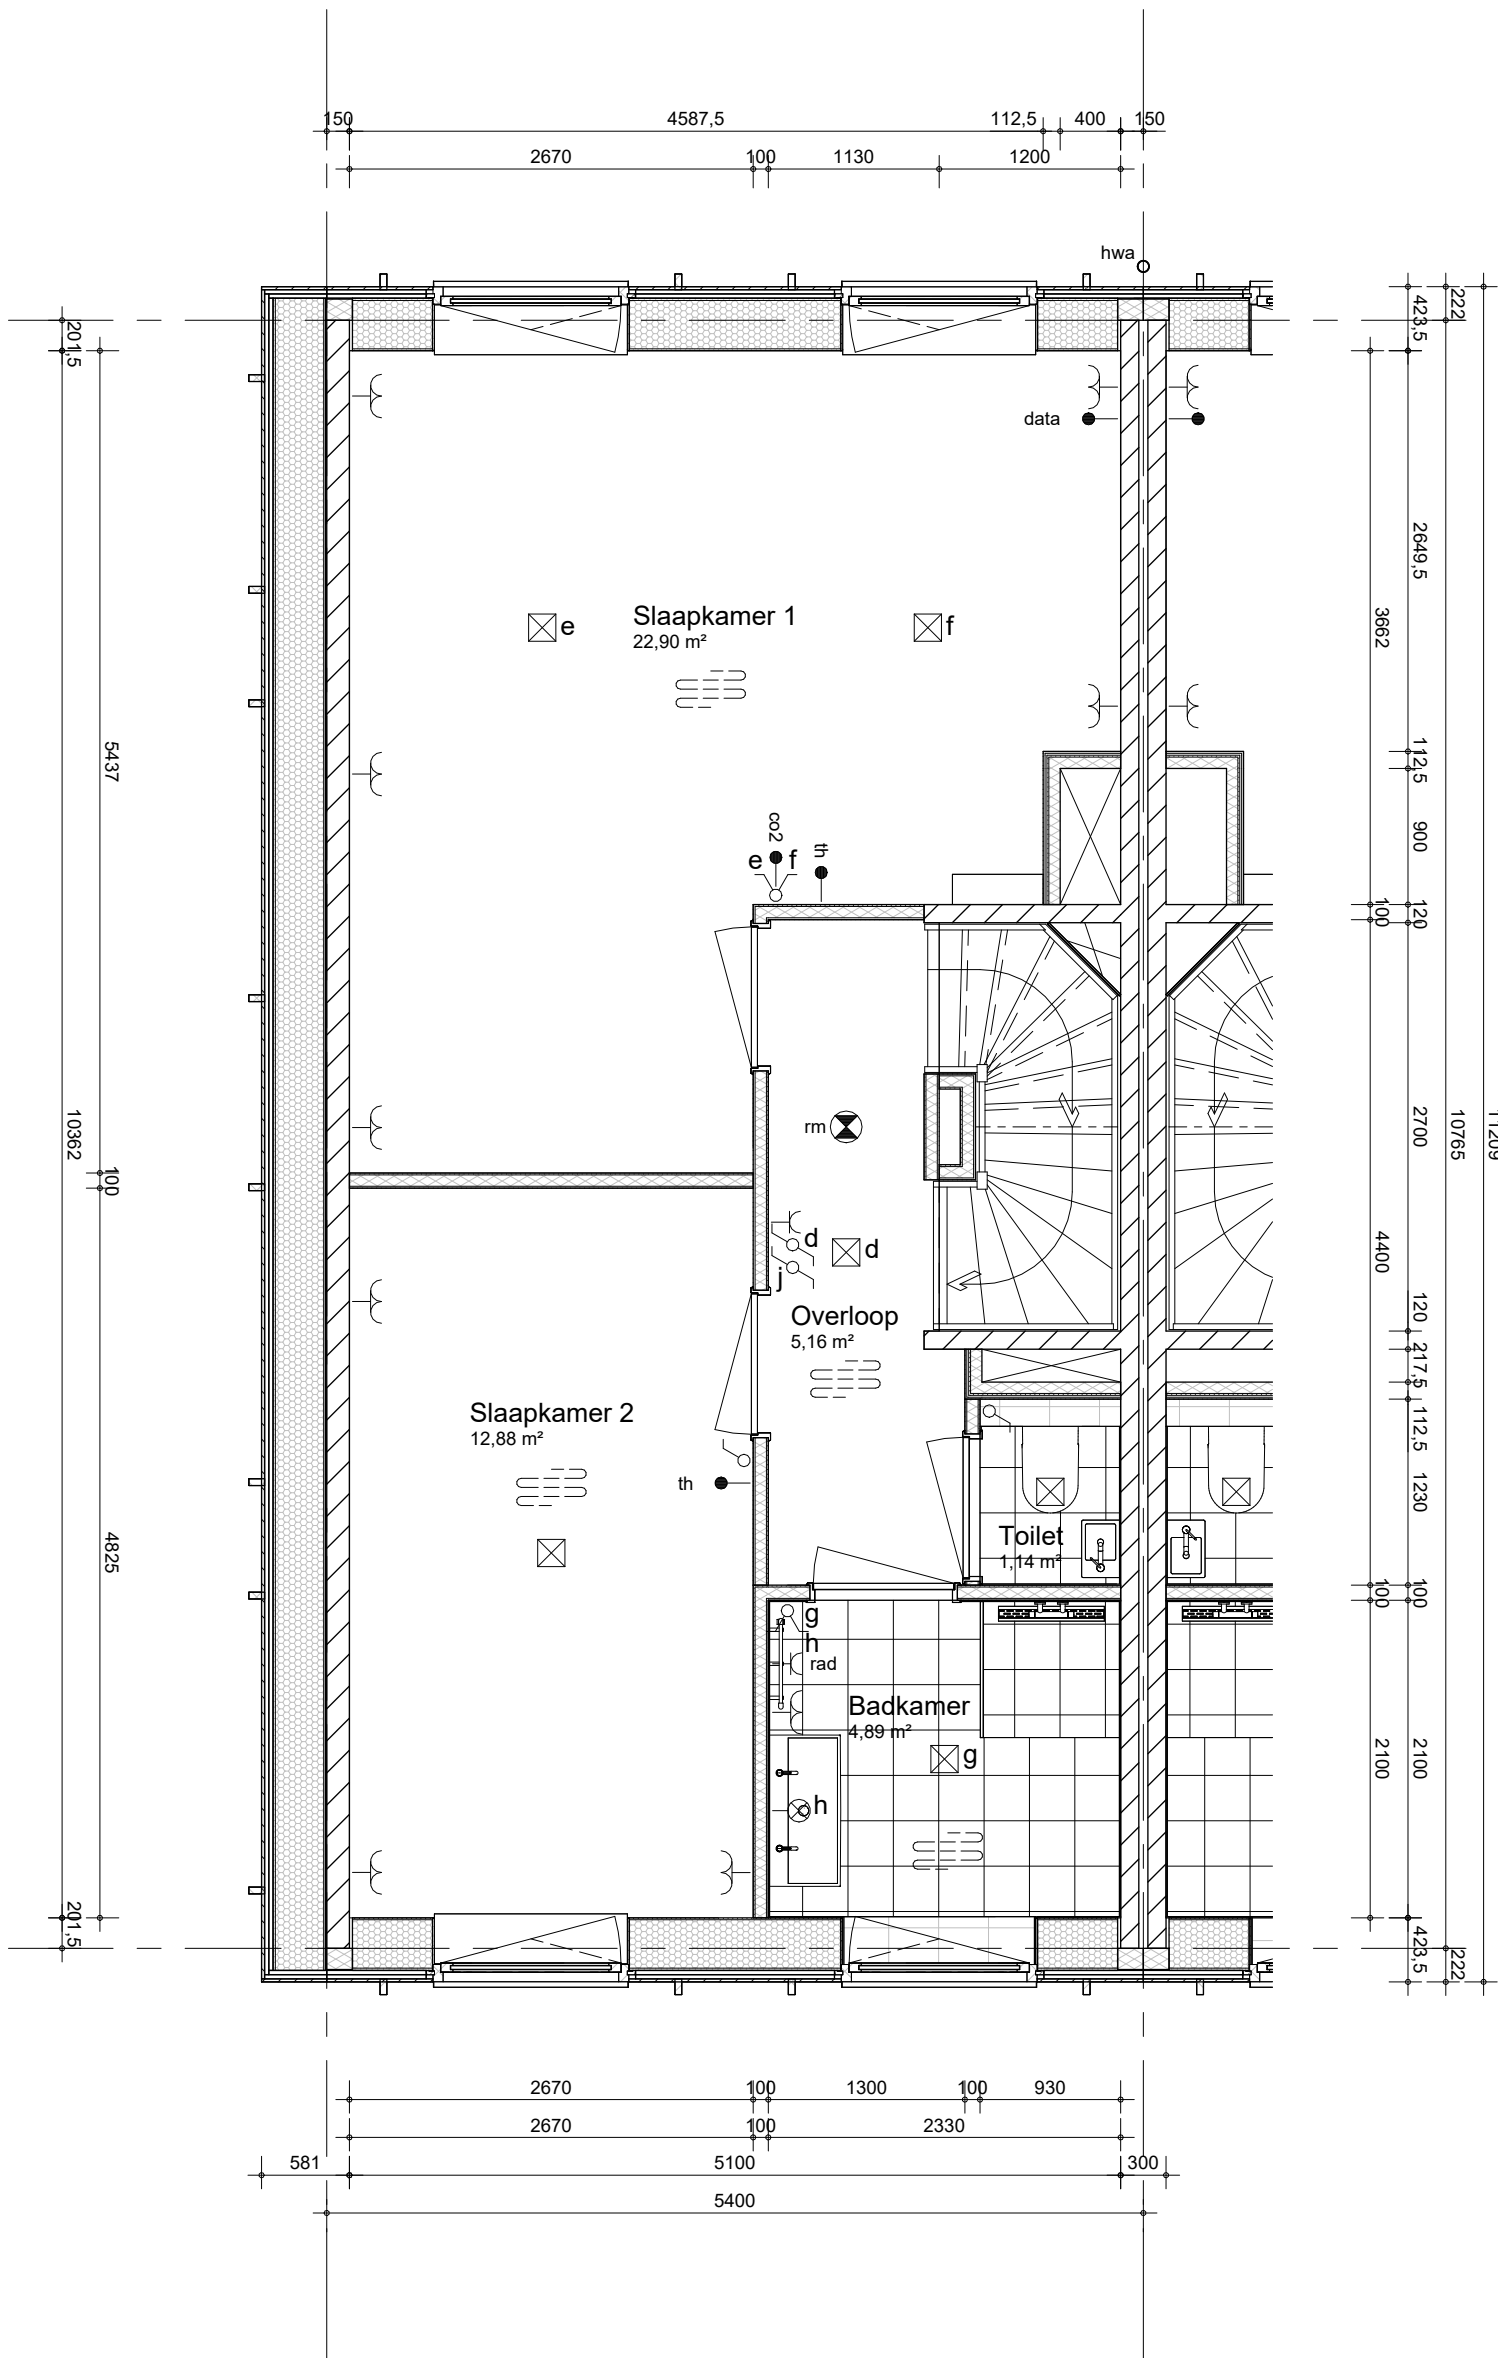


Hemelwaterafvoeren, zoals op de situatie-tekening en blocoverzichten is aangegeven.
Metselwerkdilataties, zoals op blokgevelaanzicht is aangegeven.

bouwnummer 77 (als getekend)



project
Leeuwepoort, Utrecht
omschrijving
**Chevron type I2ks
1e verdieping**

getekend
EOn
status
definitief
project nr
9739
tekening nr
V-I2ks-010
schaal
1:50
datum
27-05-2026
wijz. datum

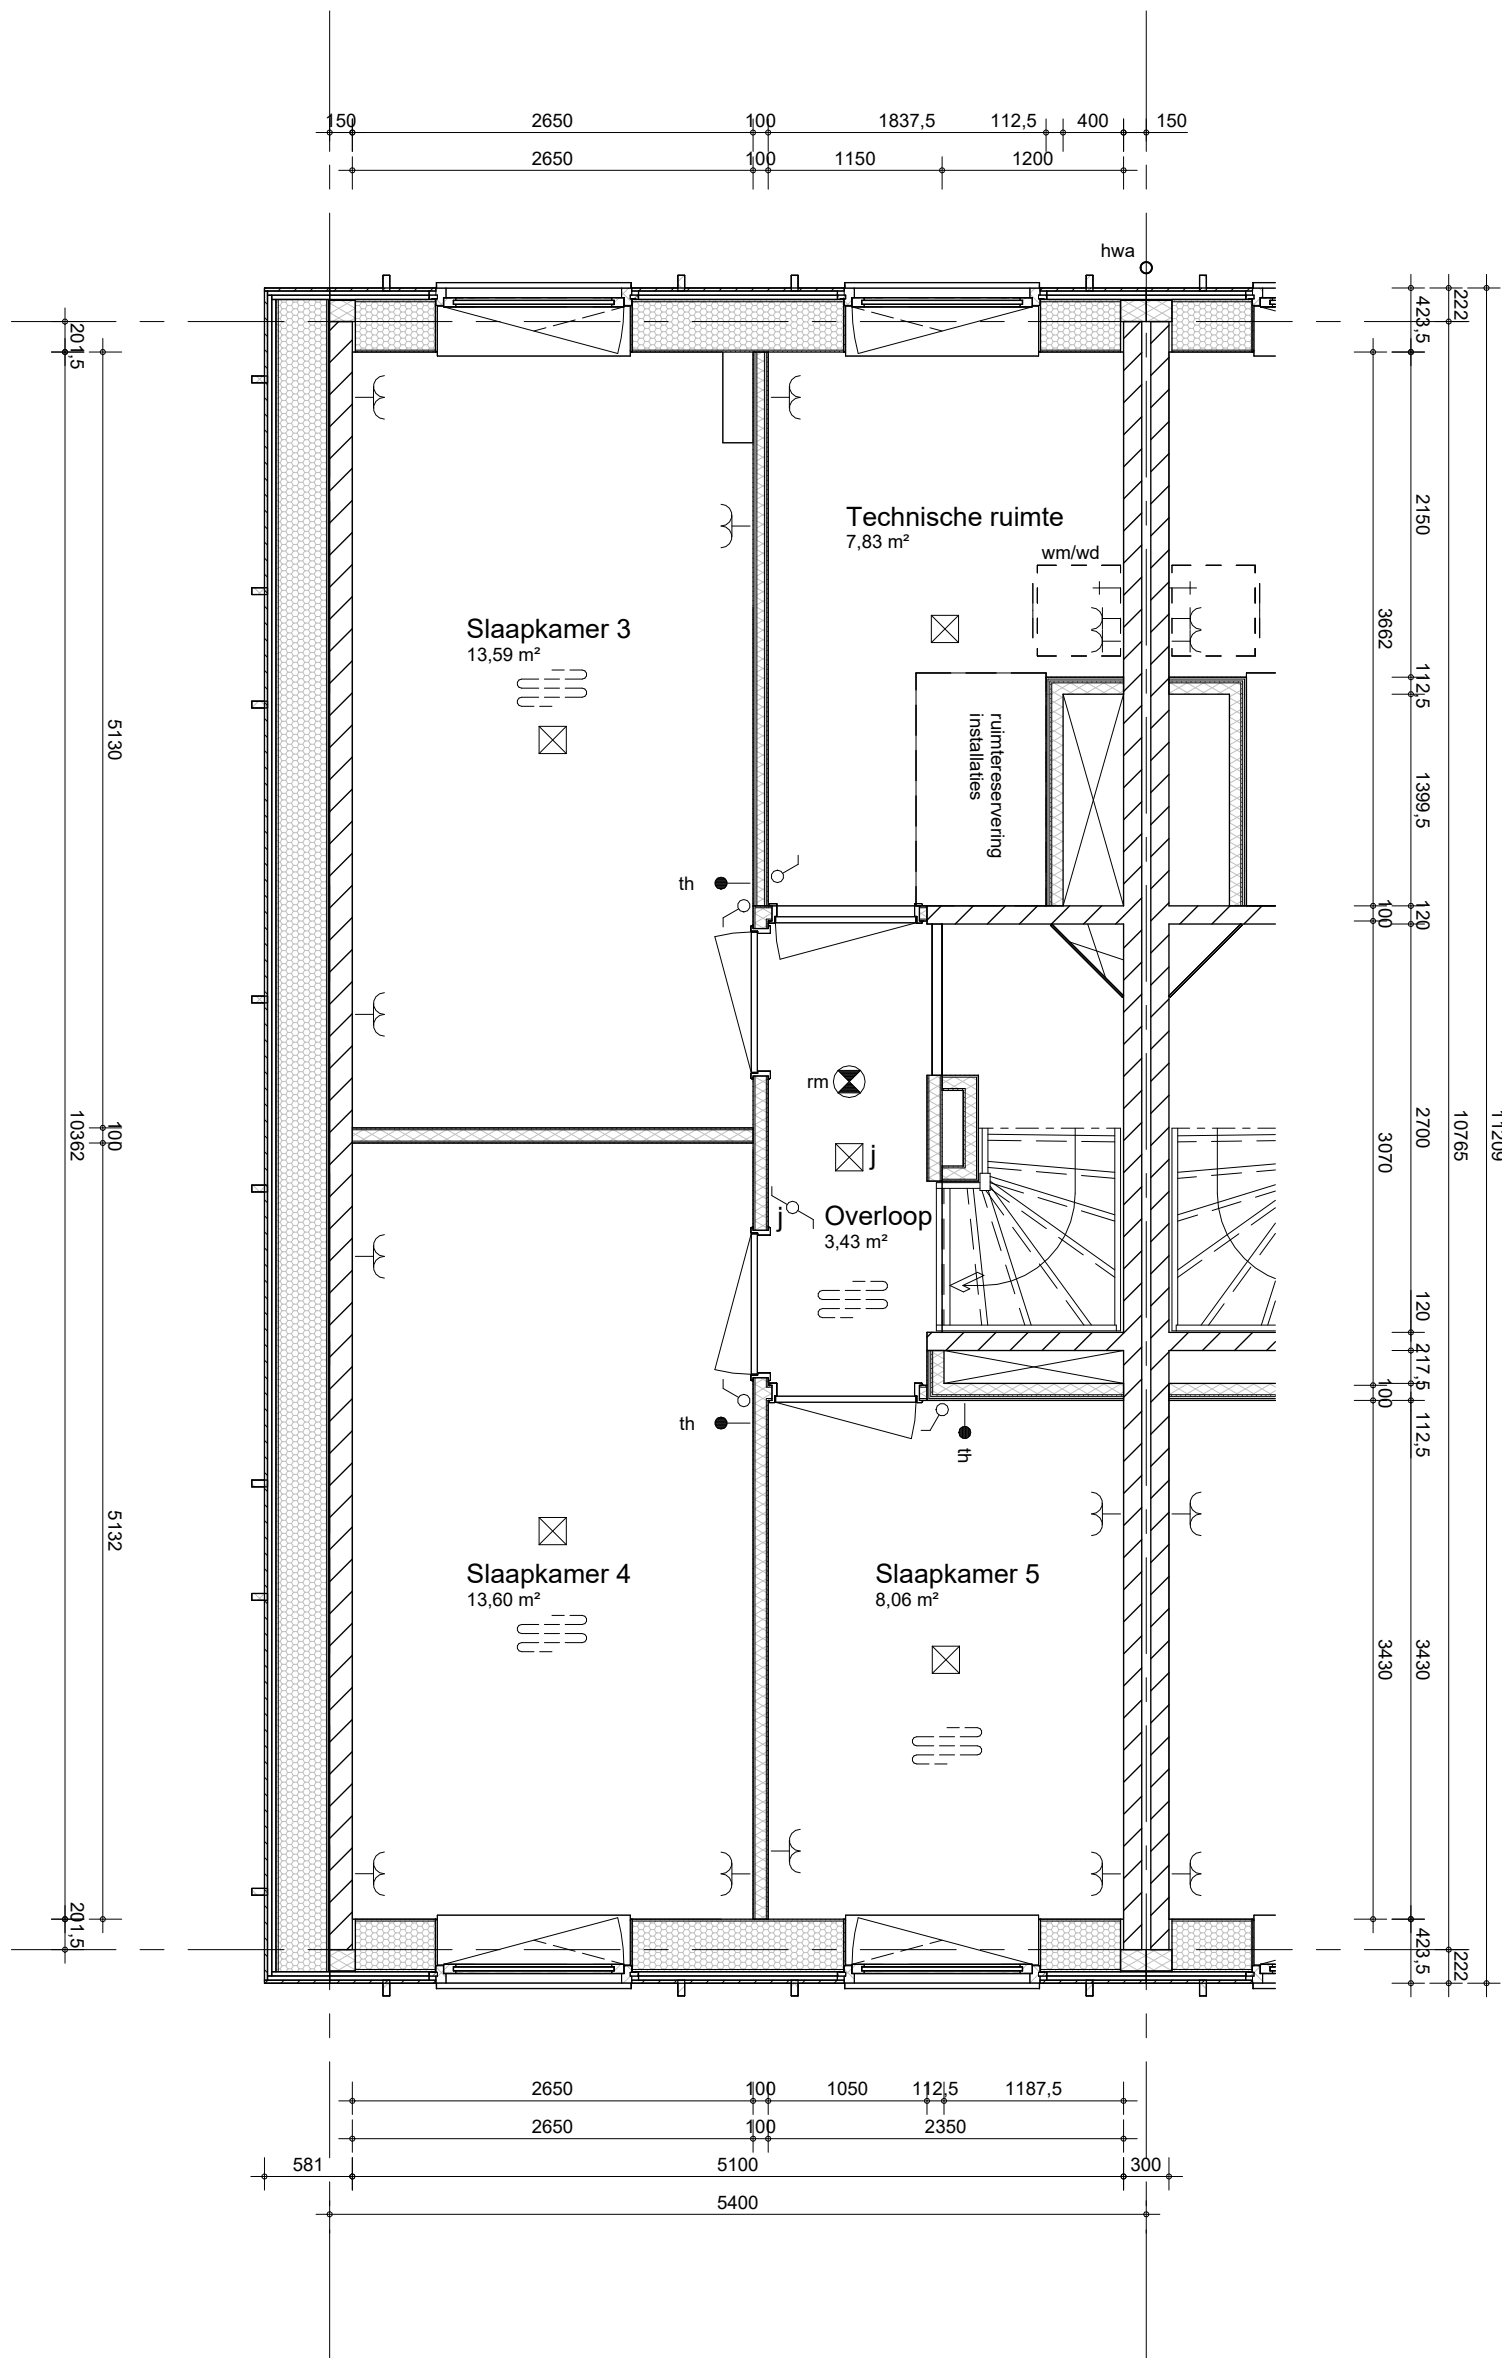

Hemelwaterafvoeren, zoals op de situatie-tekening en blocoverzichten is aangegeven.
Metselwerkdilataties, zoals op blokgevelaanzicht is aangegeven.

bouwnummer 77 (als getekend)



project
Leeuwepoort, Utrecht
omschrijving
**Chevron type I2ks
2e verdieping**

getekend
EOn
status
definitief
project nr
9739
tekening nr
V-I2ks-020
schaal
1:50
datum
27-05-2026
wijz. datum