



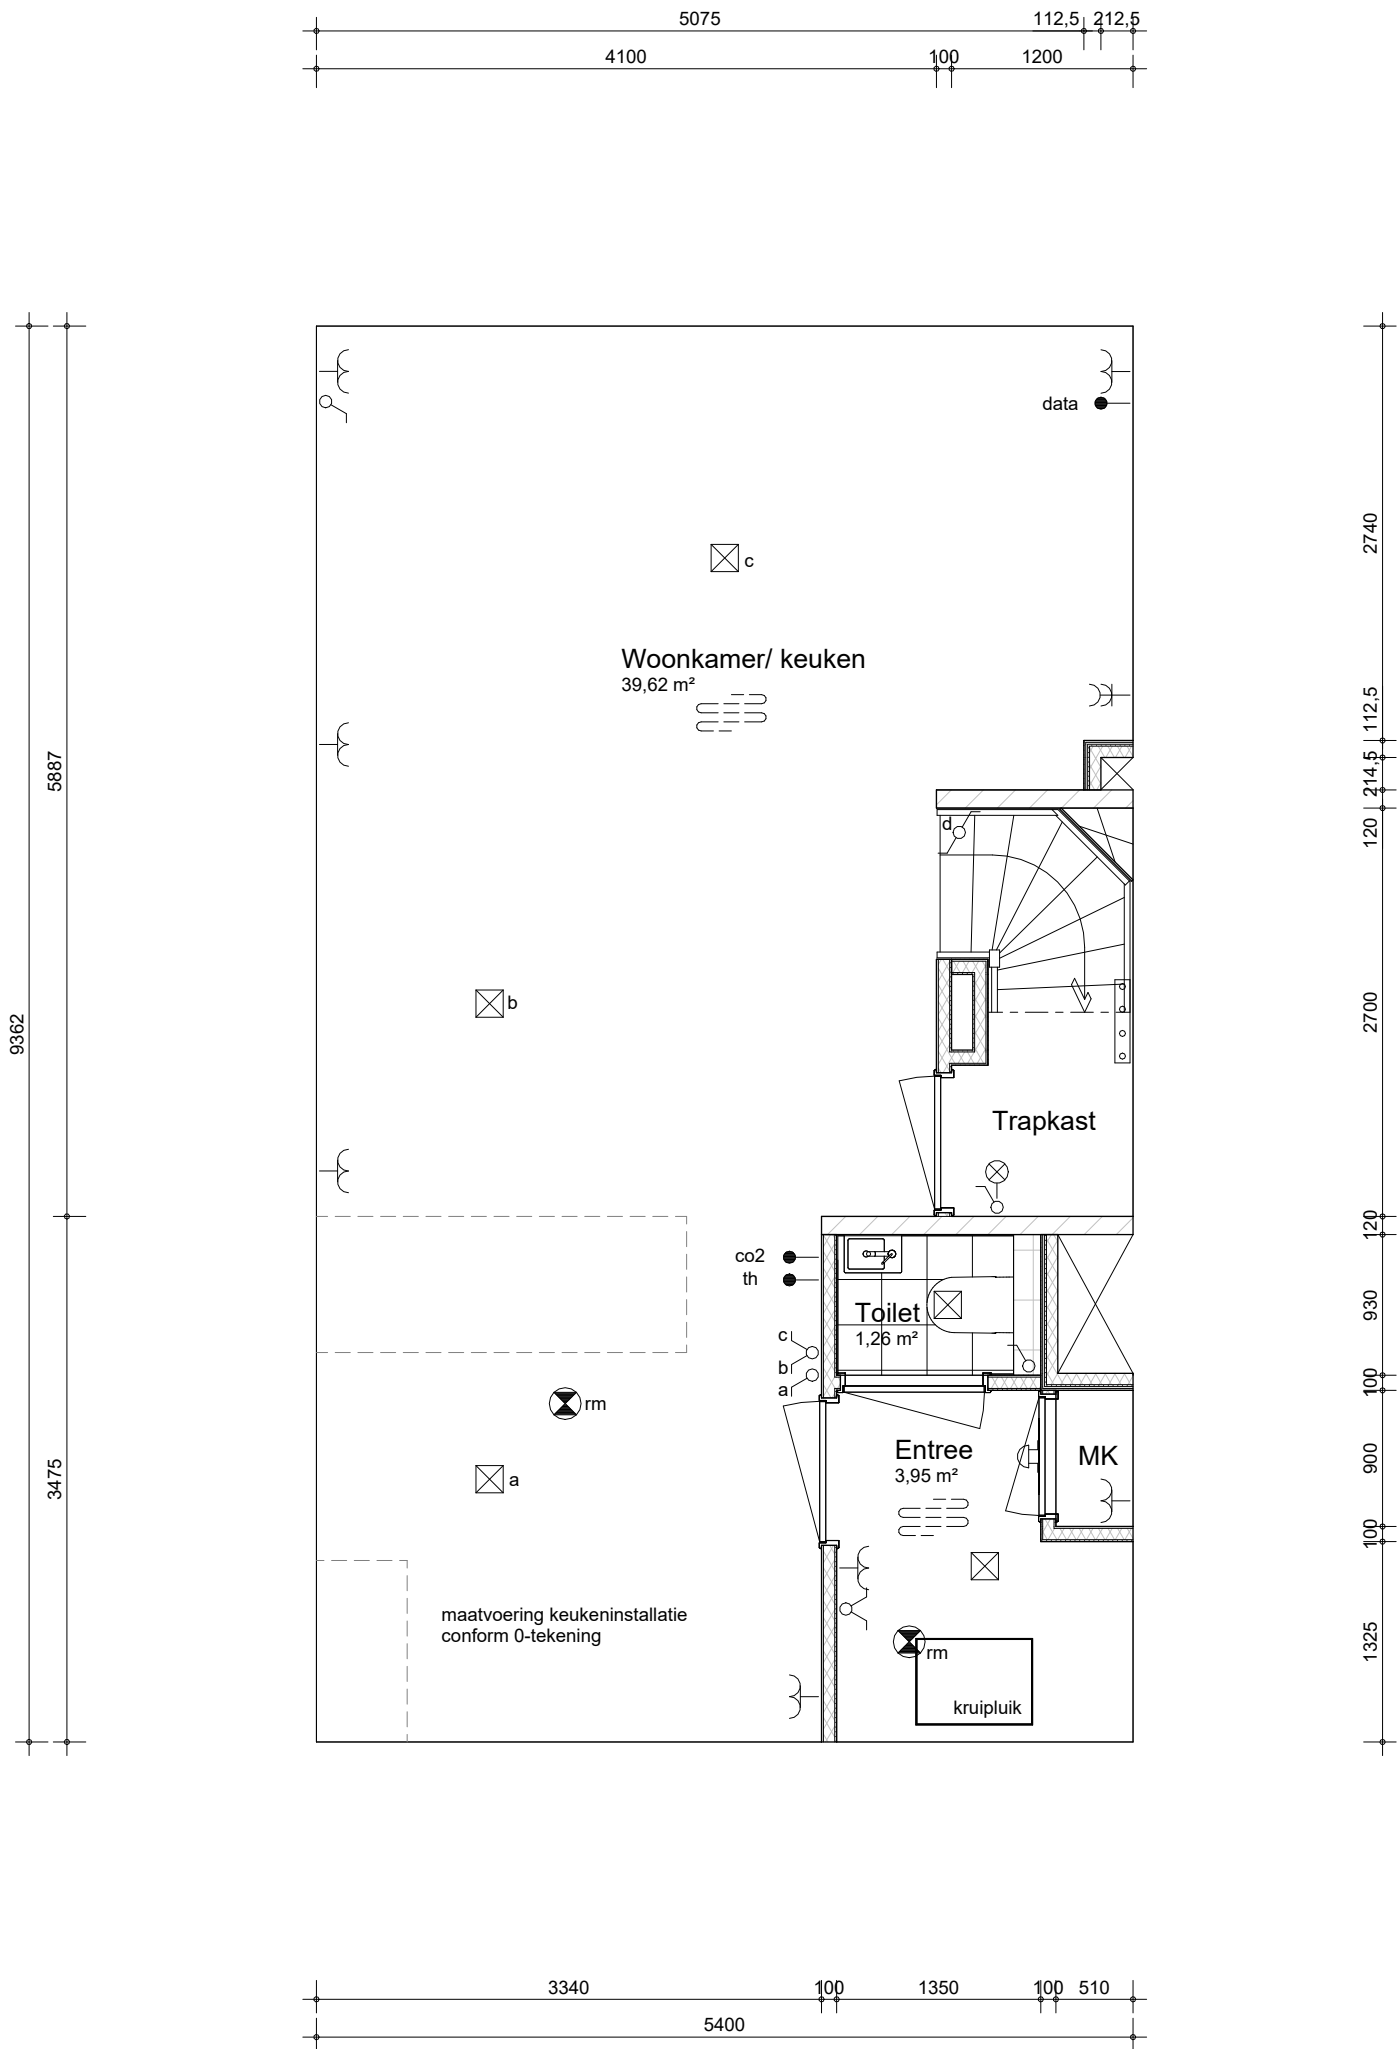

	project	getekend	schaal
	Leeuwepoort, Utrecht	HFa	1:50
	omschrijving	status	datum
	Gatsby type M2, M3, M4 en M7 begane grond optie keuken voor	definitief	27-05-2026
		project nr	wijz. datum
		9739	
		tekening nr	
		I-M-001	

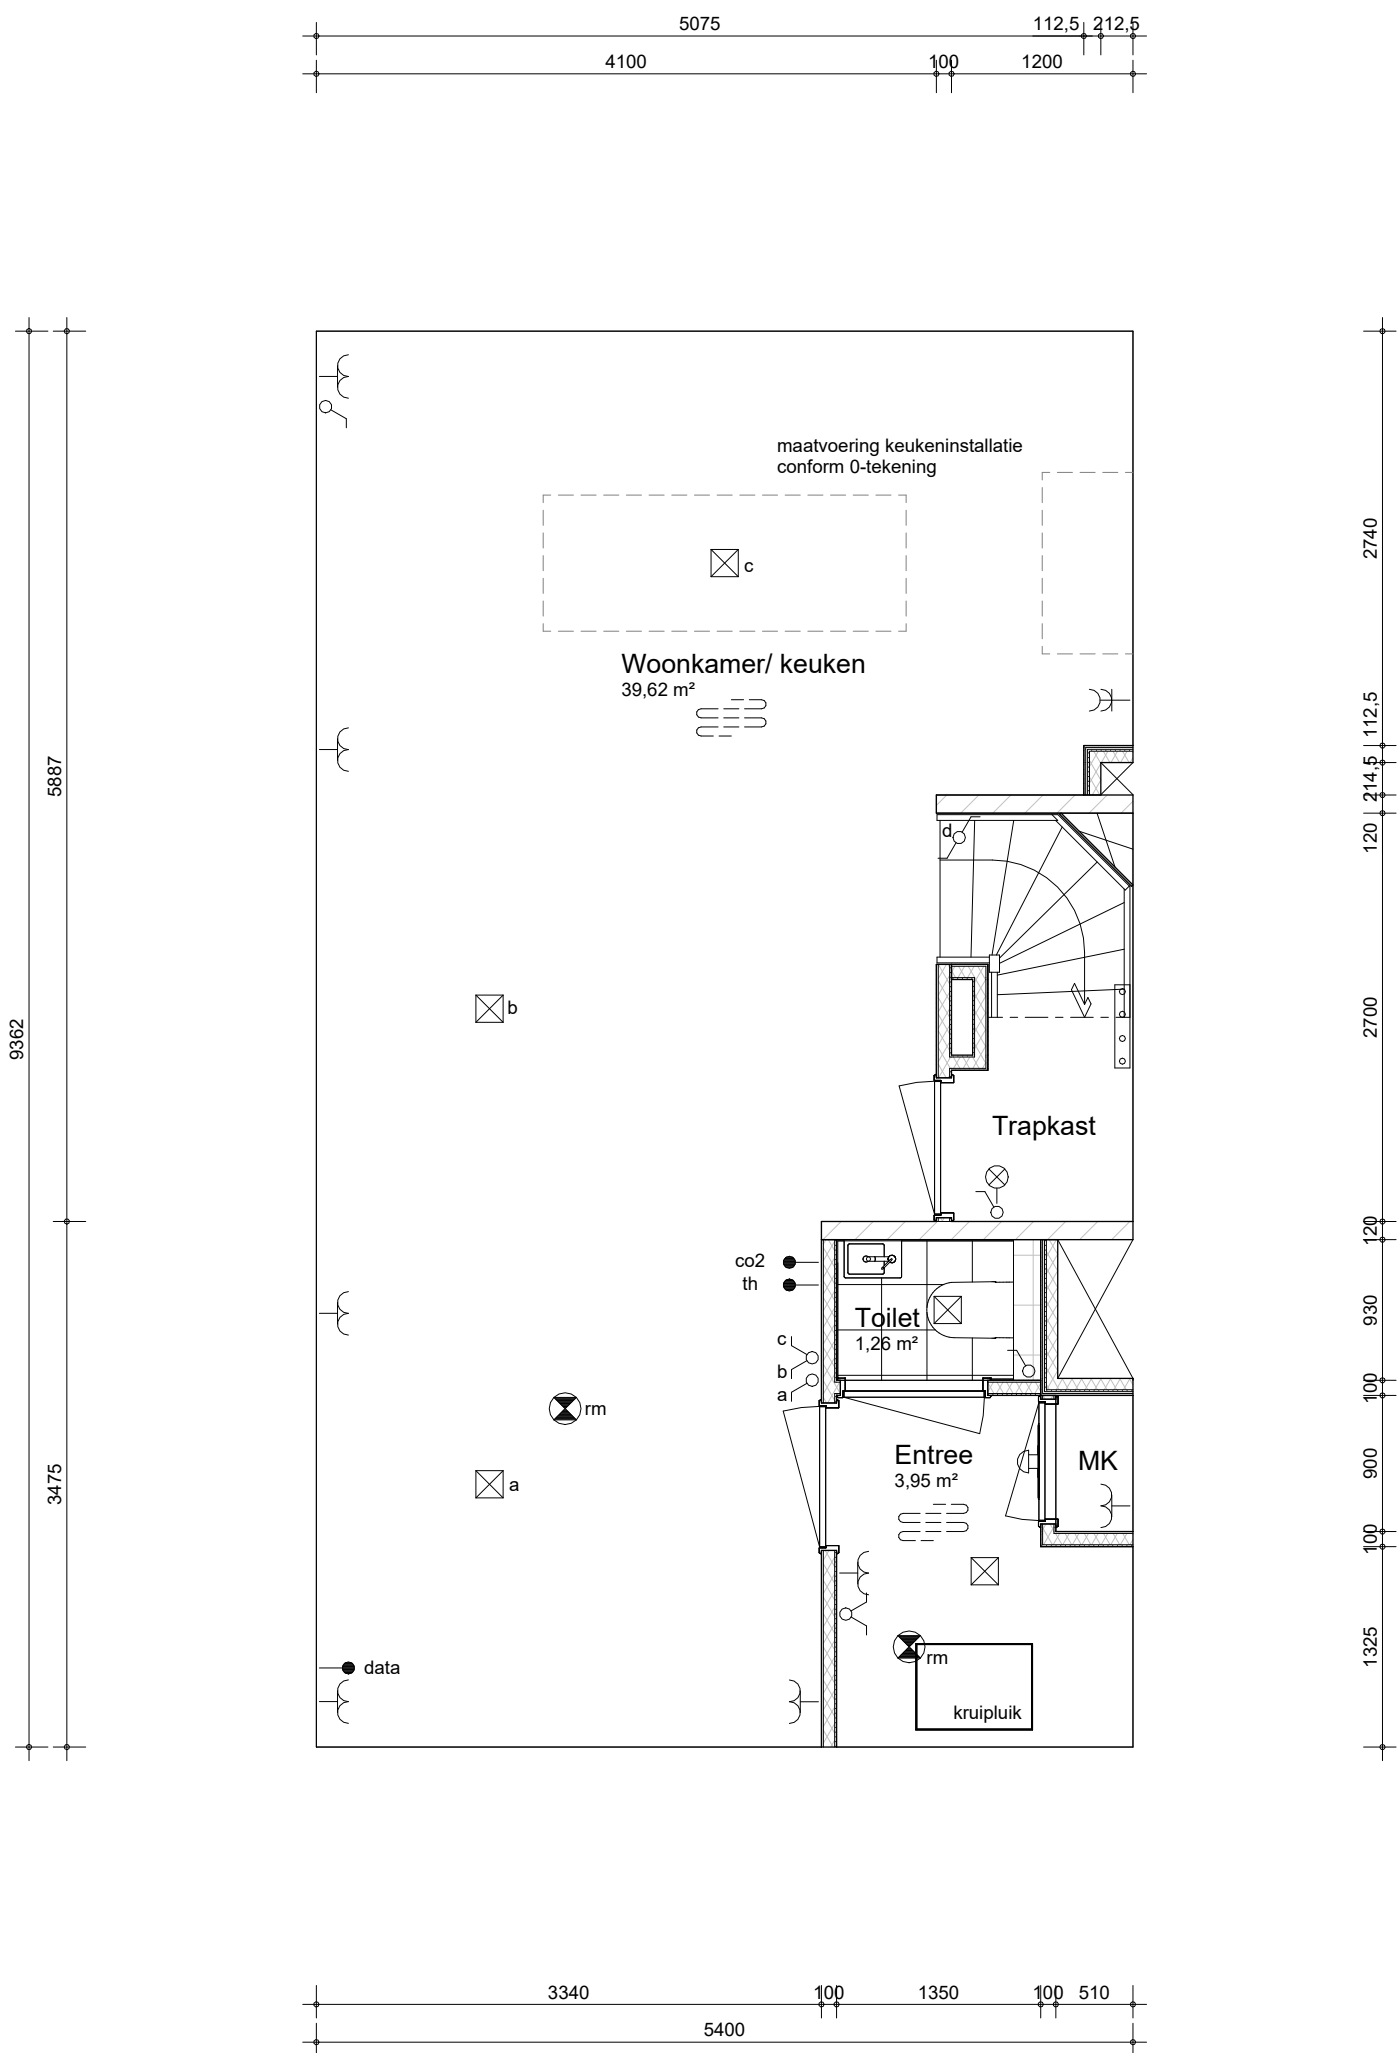

project
Leeuwepoort, Utrecht

omschrijving
**Gatsby type M2, M3, M4 en M7
begane grond
optie keuken achter**

getekend
HFa

status
definitief


project nr
9739

tekening nr
I-M-002


schaal
1:50

datum
27-05-2026

wijz. datum

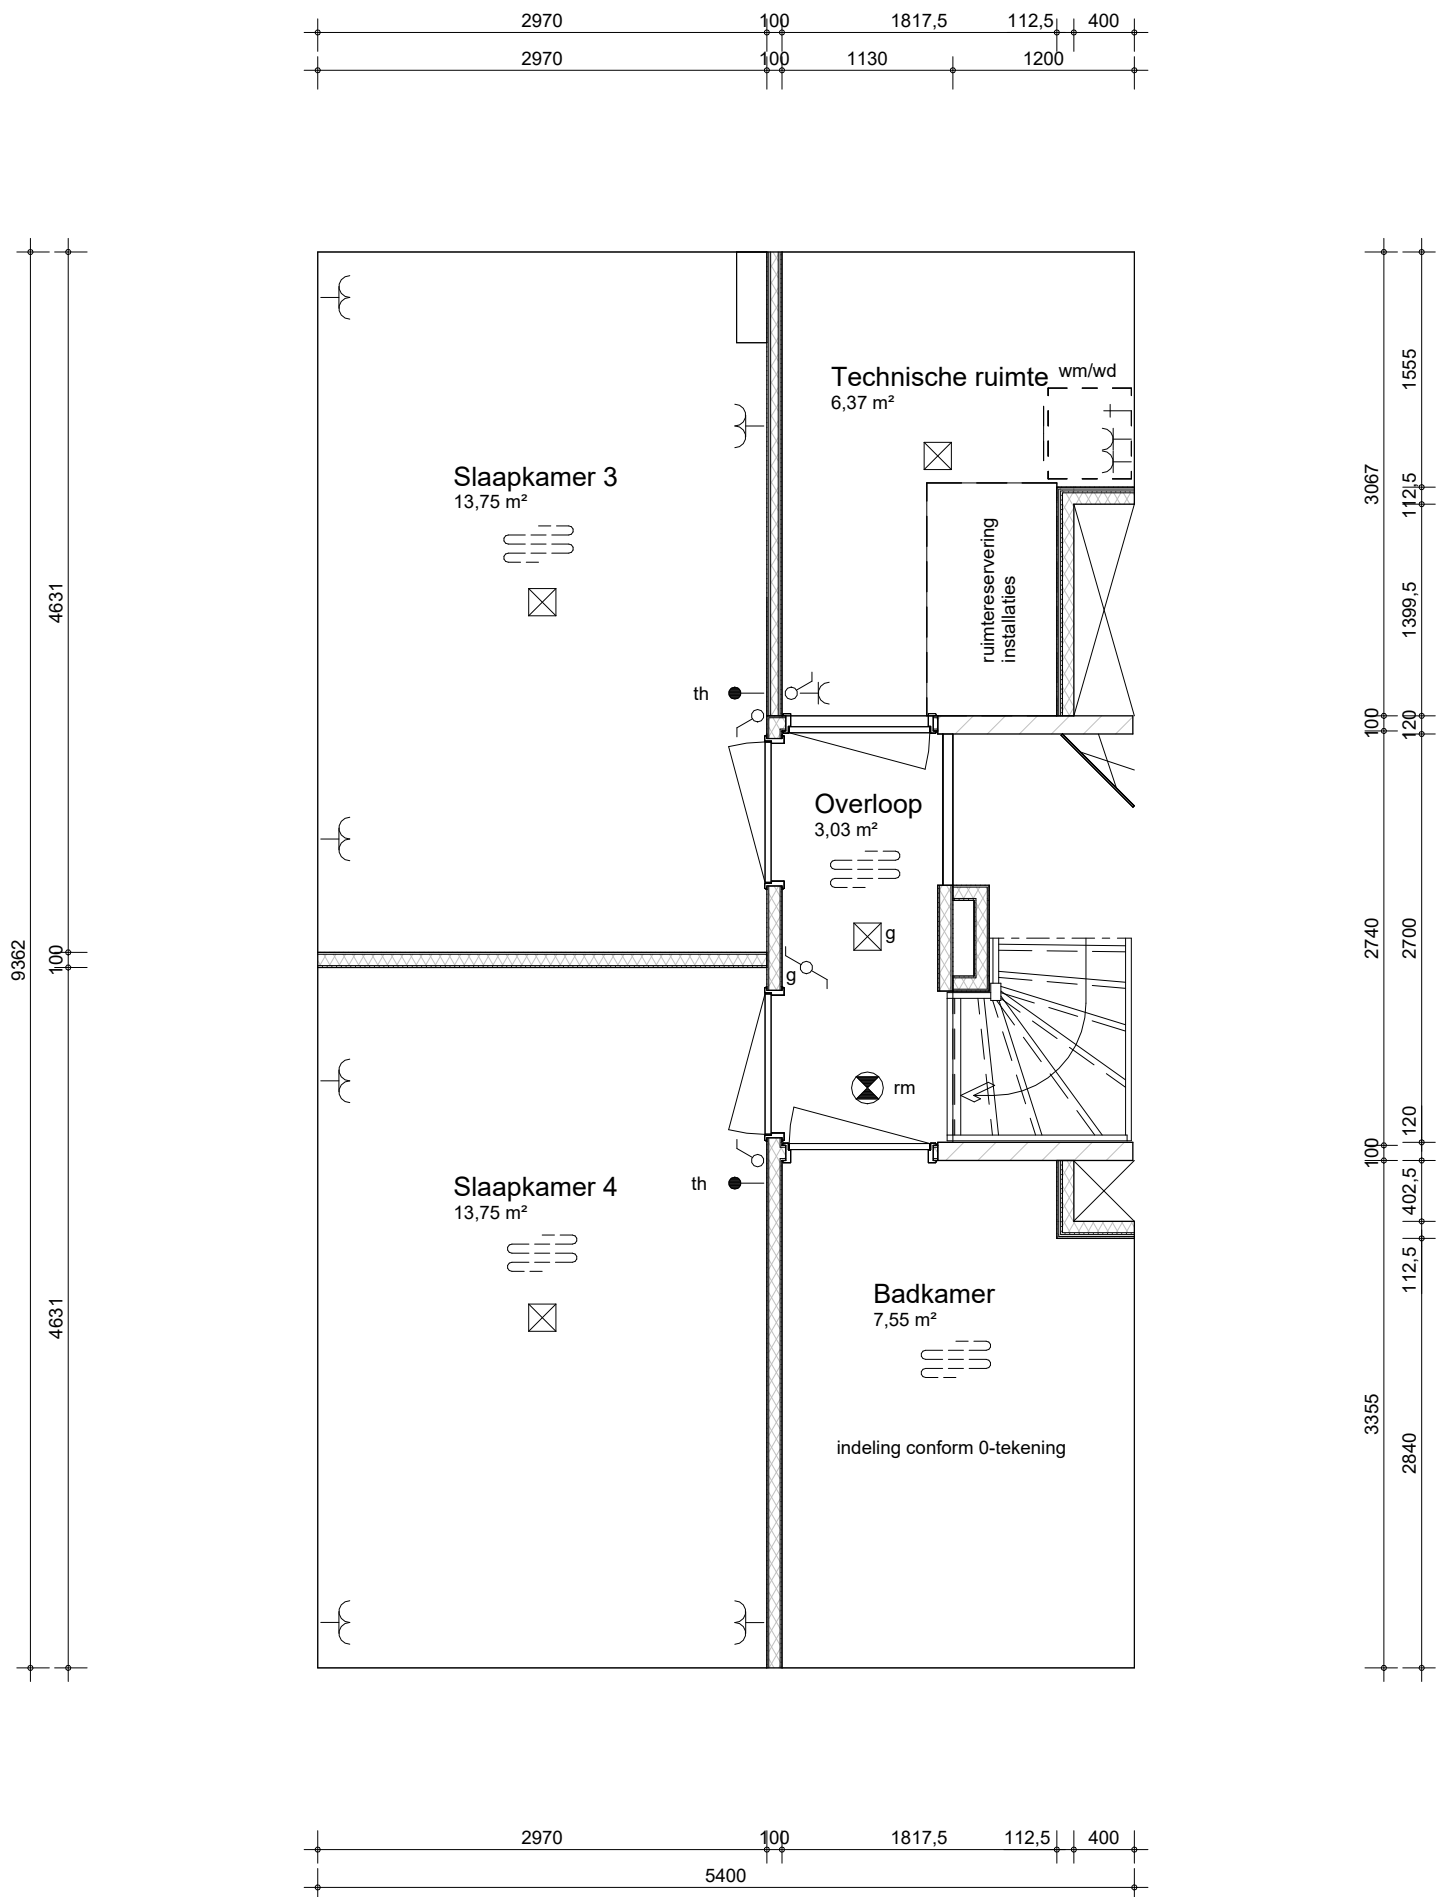

	project	getekend	schaal
	Leeuwepoort, Utrecht	HFa	1:50
	omschrijving	status	datum
	Gatsby type M2, M3, M4 en M7 2e verdieping optie 2de badkamer	definitief	27-05-2026
		project nr	wijz. datum
		9739	
		tekening nr	
		I-M-020	

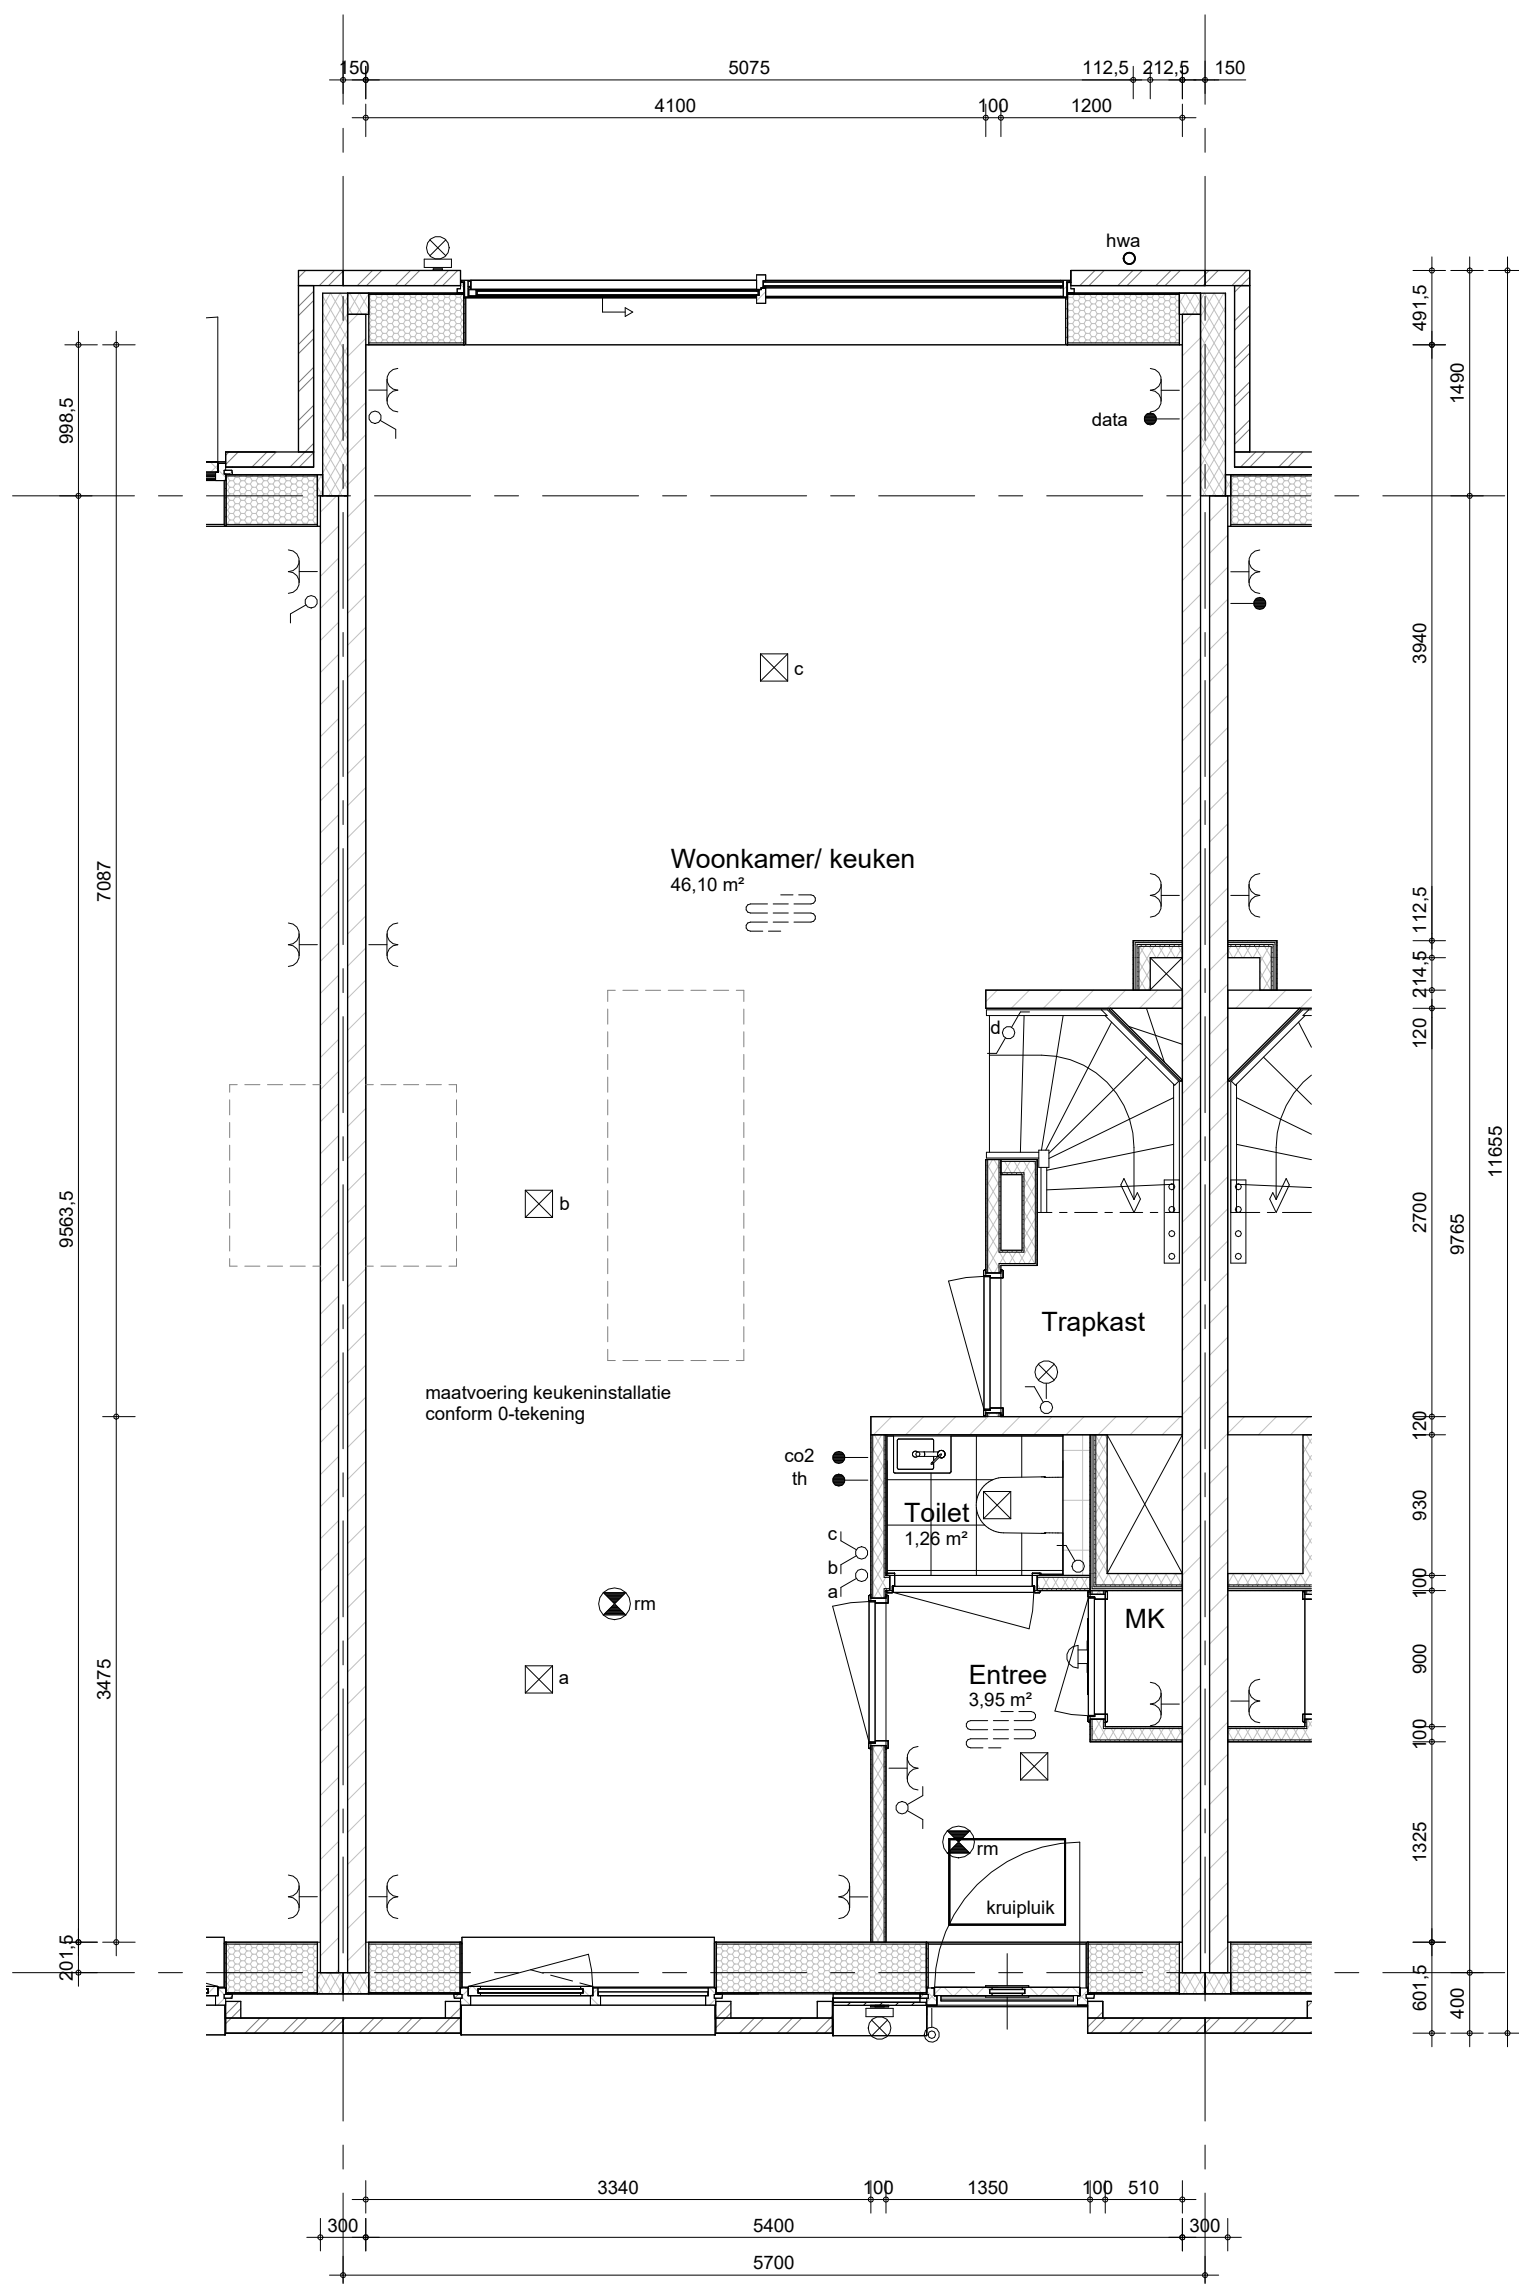

Hemelwaterafvoeren, zoals op de situatie-tekening en blocoverzichten is aangegeven.
Metselwerkdilataties, zoals op blokgevelaanzicht is aangegeven.


bouwnummer 98 en 99 geen uitbouw
mogelijk



project
Leeuwepoort, Utrecht

omschrijving
**Gatsby type M
begane grond
optie uitbouw 1,2m + schuifpui**

getekend EOn	schaal 1:50
status definitief	datum 27-05-2026
project nr 9739	wijz. datum
tekening nr R-M-001	

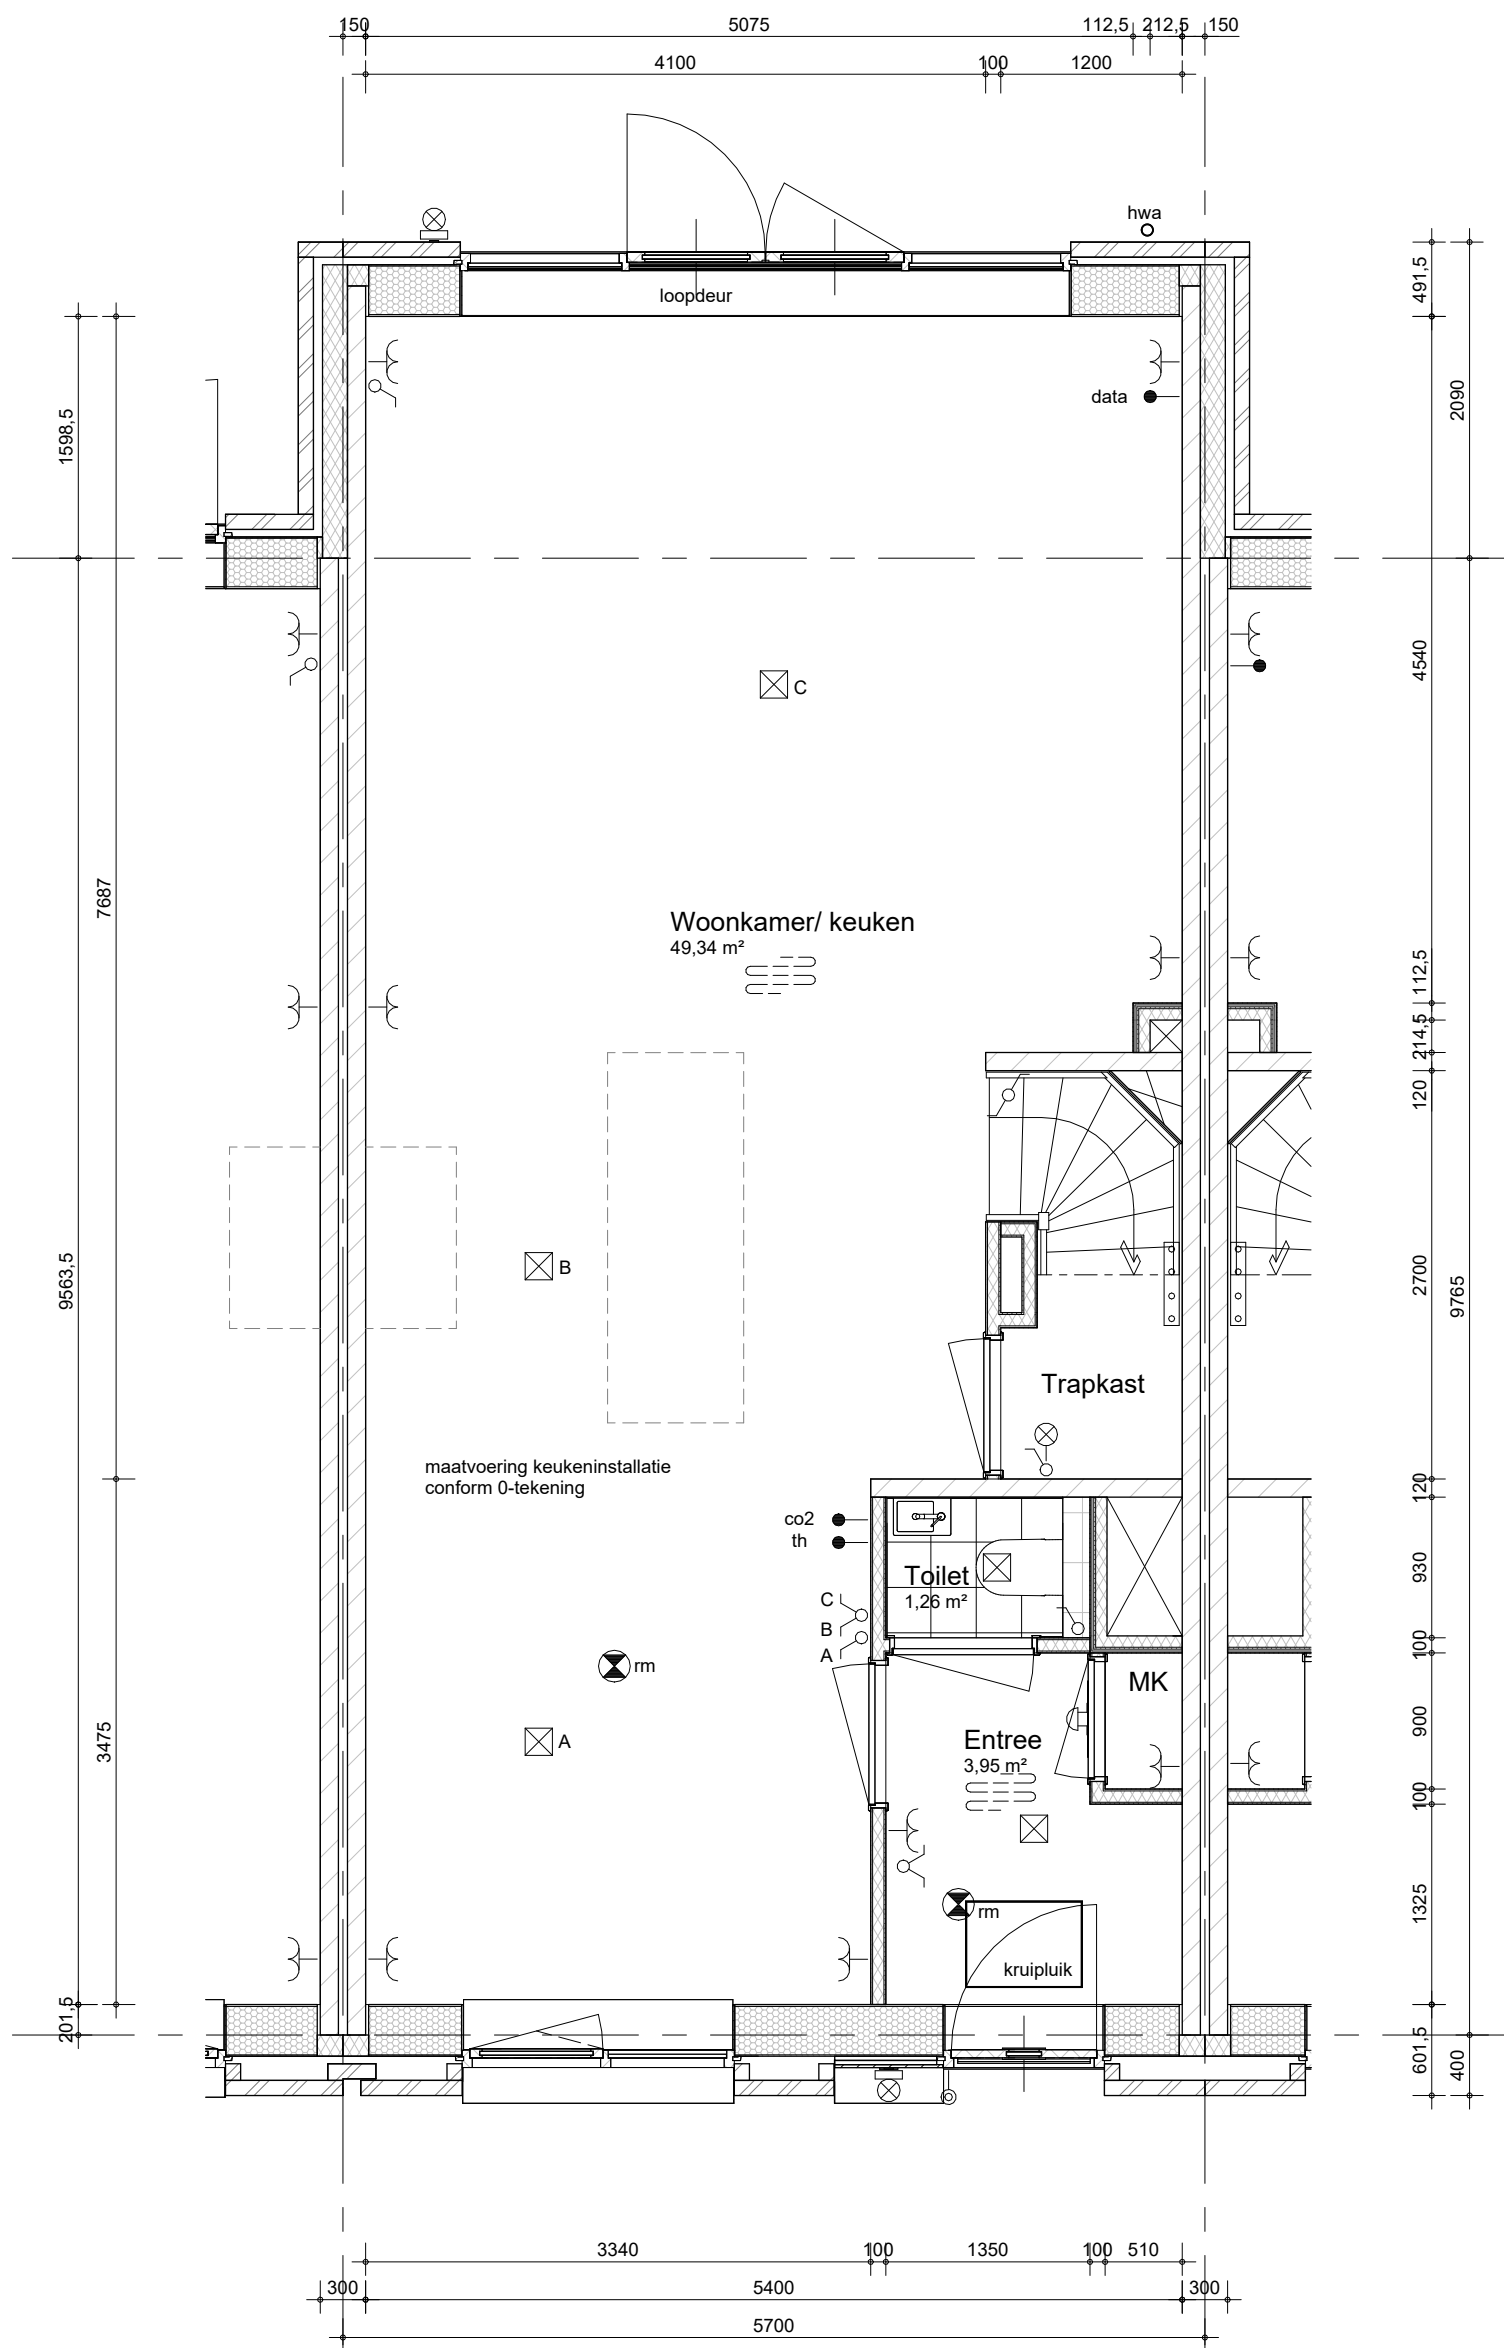

Hemelwaterafvoeren, zoals op de situatie-tekening en blocoverzichten is aangegeven.
Metselwerkdilataties, zoals op blokgevelaanzicht is aangegeven.

bouwnummer 98 en 99 geen uitbouw
mogelijk



project
Leeuwepoort, Utrecht

omschrijving
**Gatsby type M
begane grond
optie uitbouw 1,8m + openslaande deuren**

getekend EOn	schaal 1:50
status definitief	datum 27-05-2026
project nr 9739	wijz. datum
tekening nr R-M-002	