


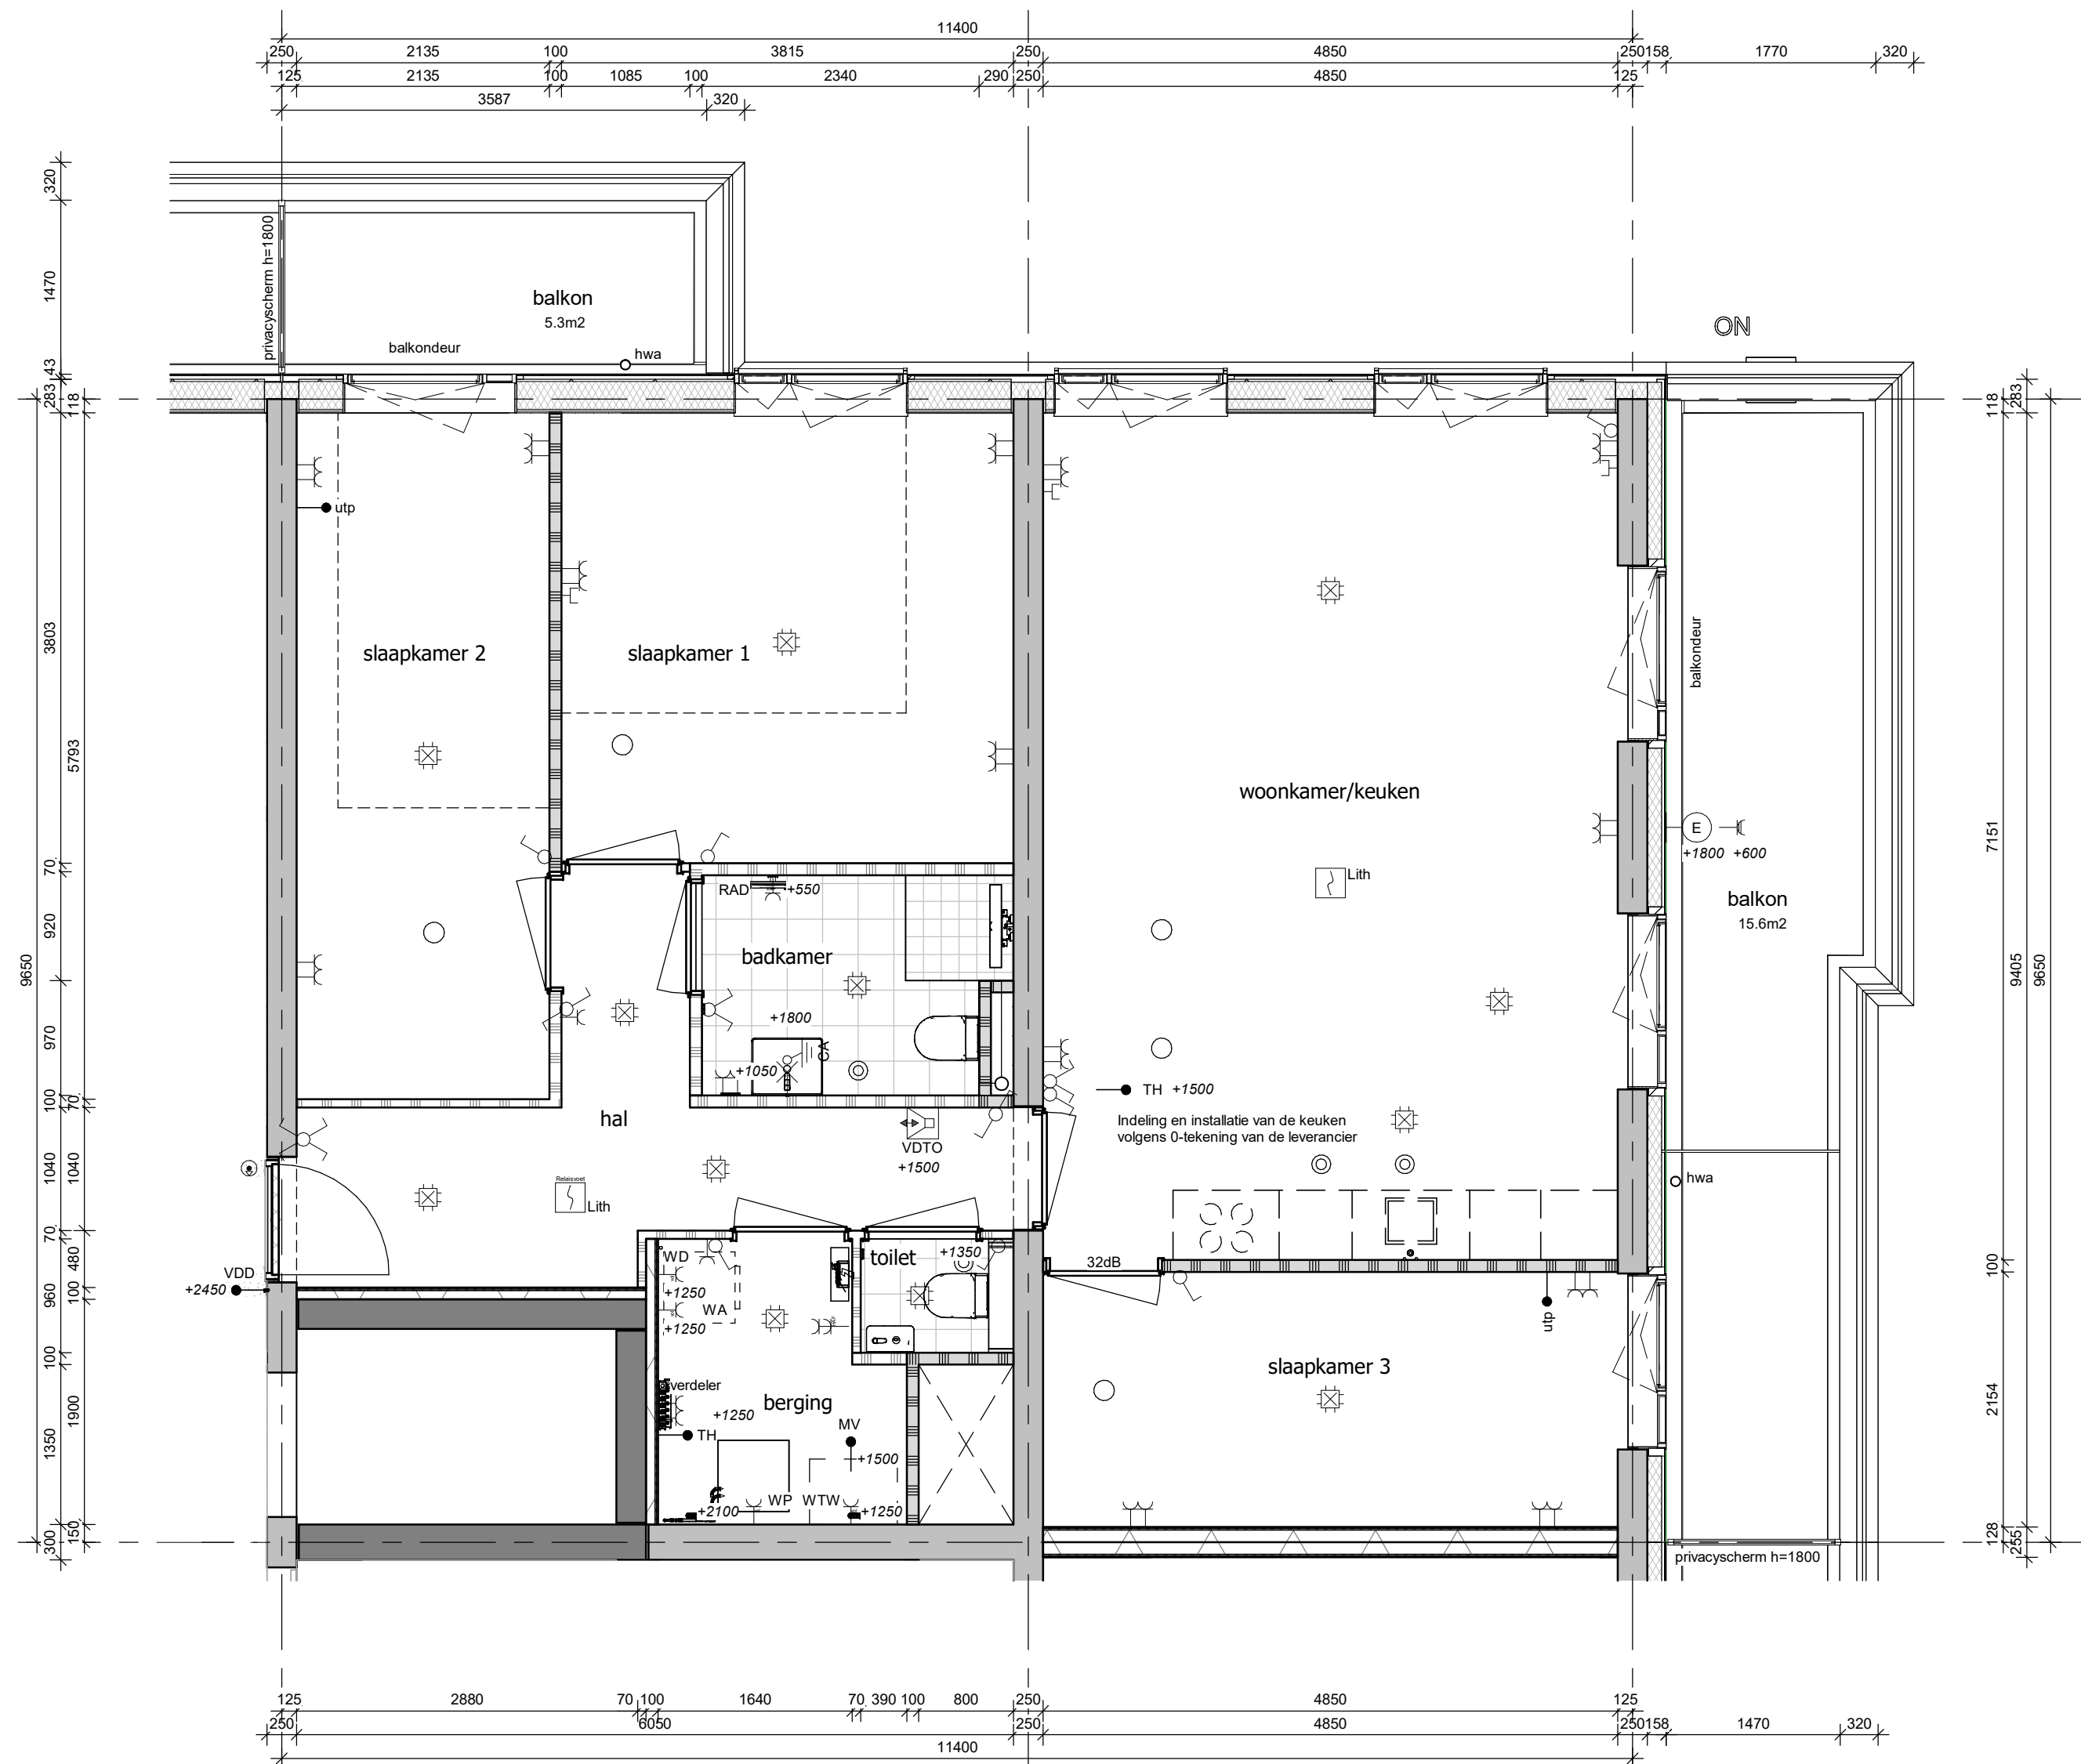

bouwnummer: 07, 19, 31, 43, 55, 67
GBO woning: 95.7 m2
GBO balkon: 20.9m2

scheidingswand bij berging:
Metalstud: 19, 31, 43, 55, 67
Beton: 07



project
Schoemaker Toren Delft
omschrijving
type A1

getekend LMk	schaal 1:50
status concept	datum 08-07-2024
project nr 9383	wijz.
tekening nr V-100	