


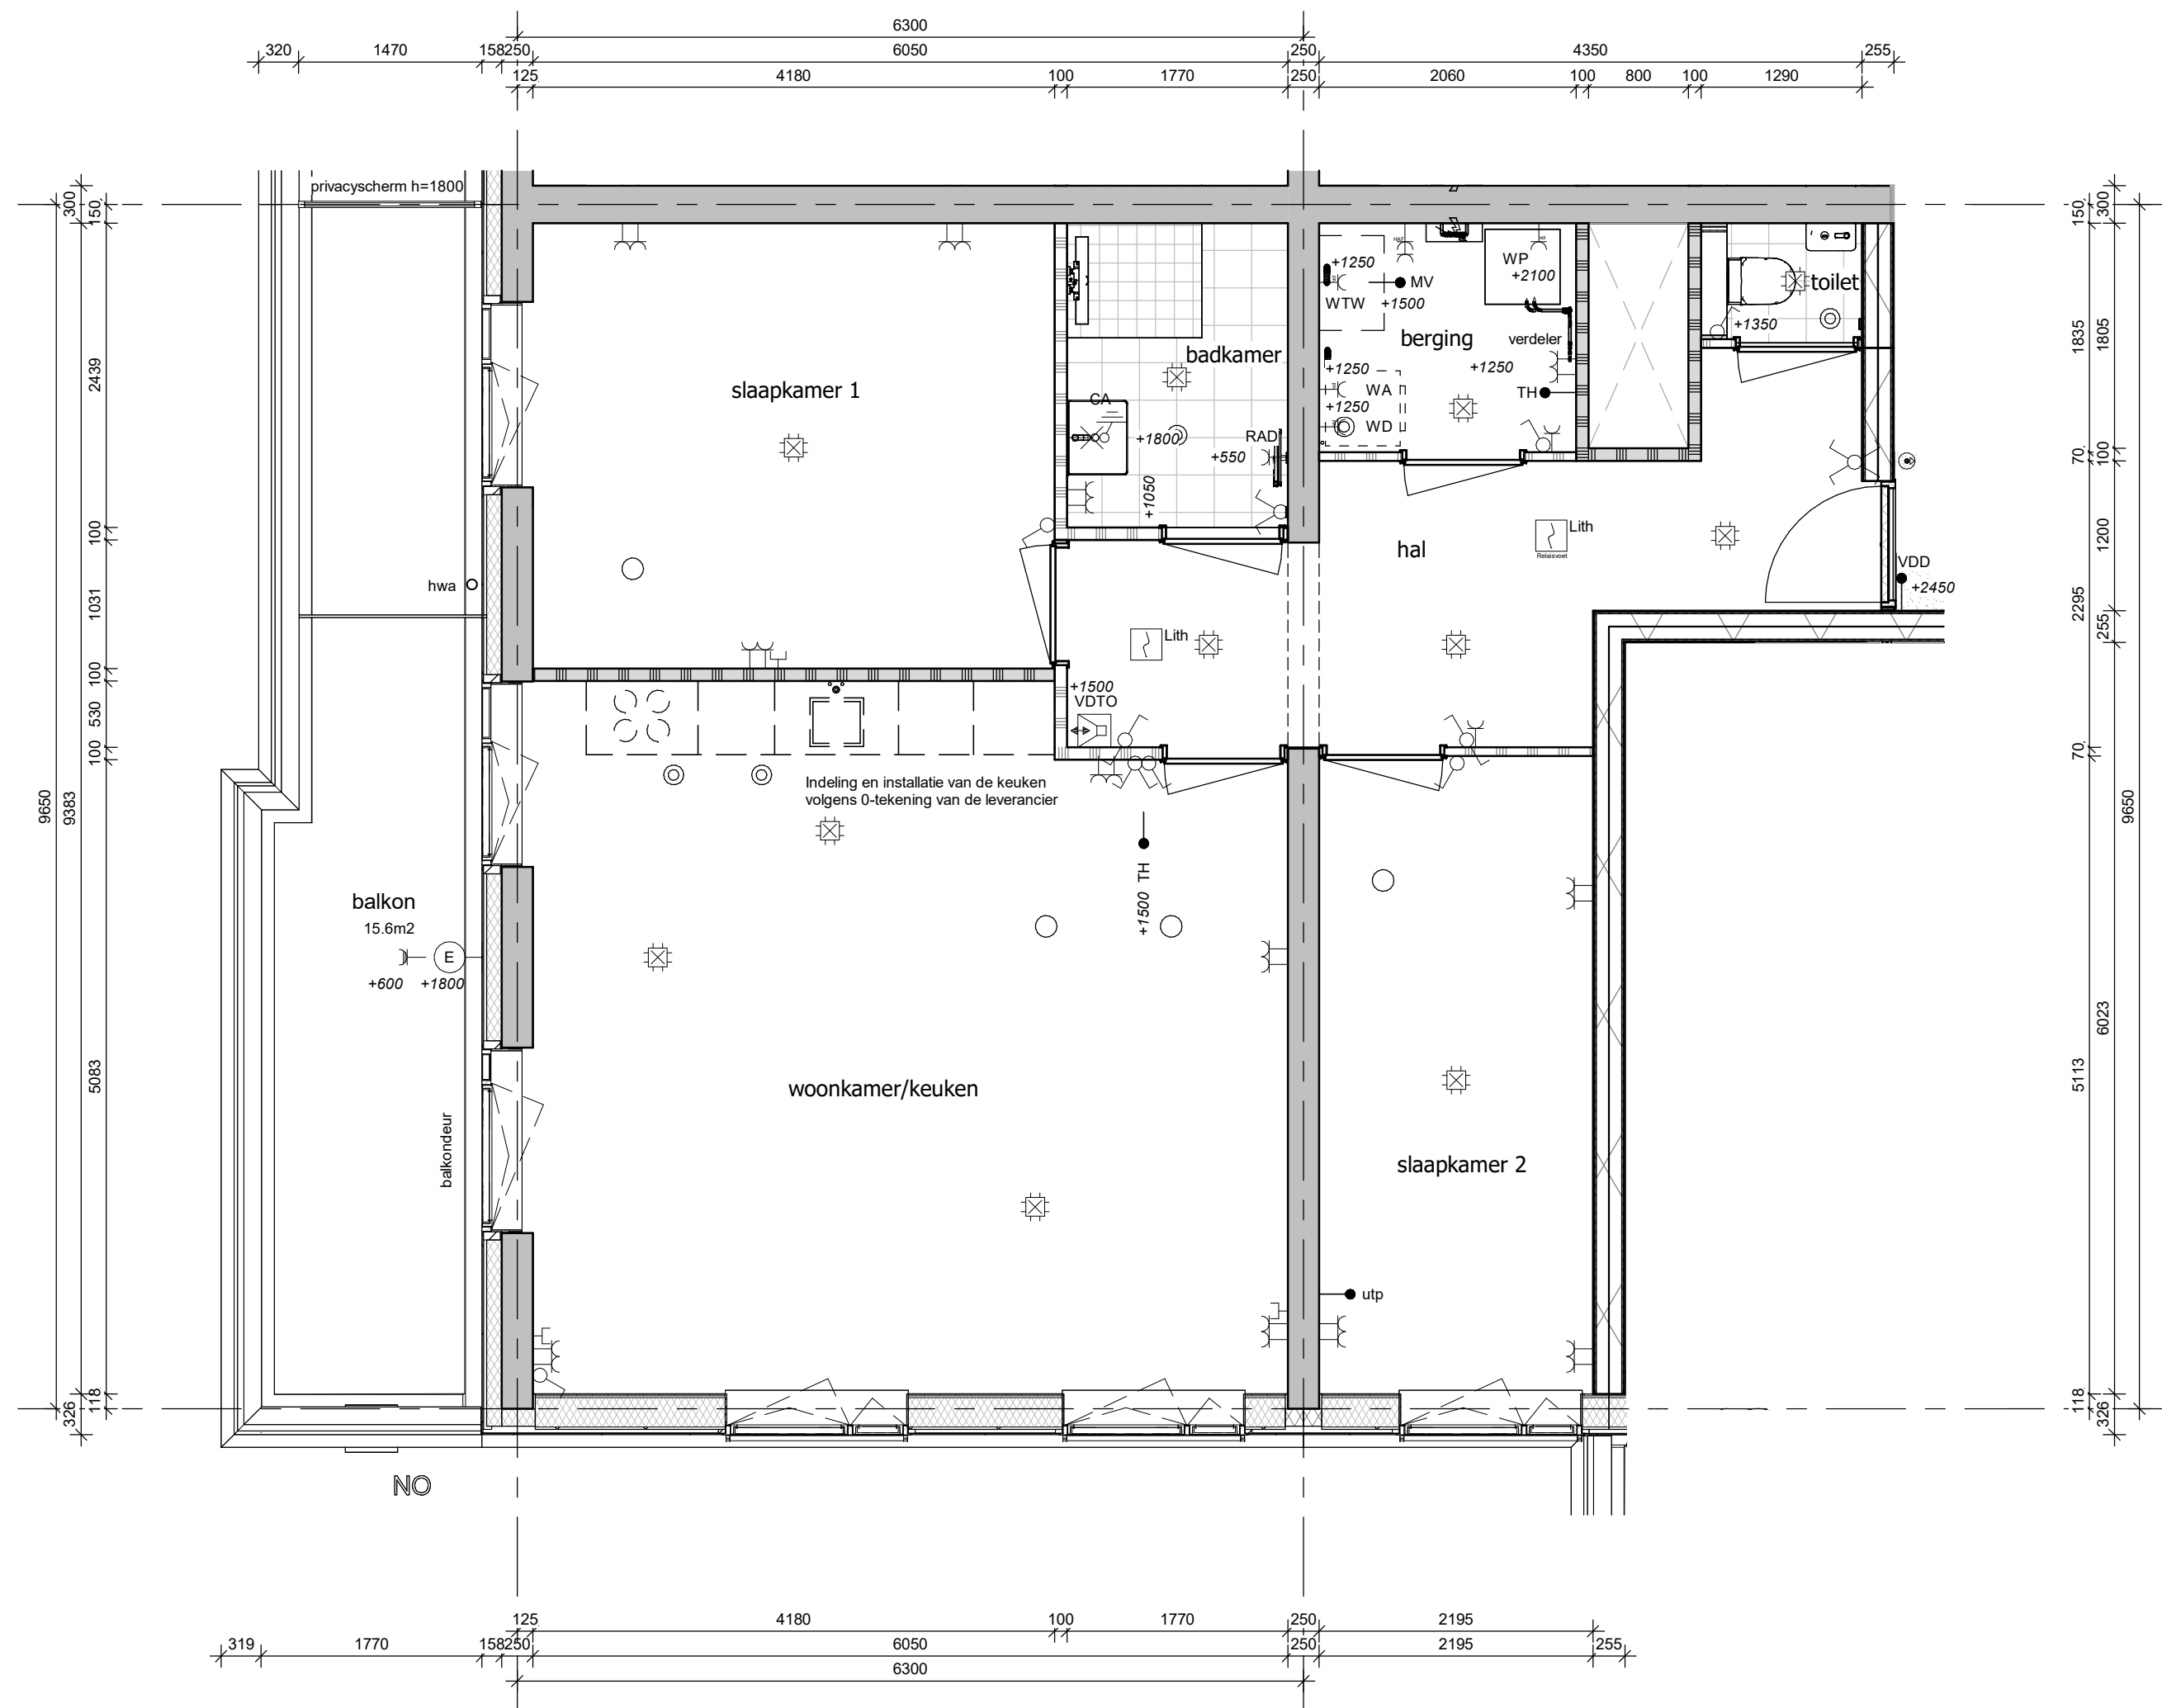

bouwnummer: 12, 24, 36, 48, 60, 72

GBO woning: 82.6m²
GBO balkon: 15.6m²

scheidingswand bij berging en toilet

Metalstud: 60, 72
Beton: 12, 24, 36, 48

scheidingswand bij slaapkamer 1 en badkamer

Metalstud: 72
Beton: 12, 24, 36, 48, 60



project
Schoemaker Toren Delft

omschrijving
type C2

getekend
LMk
status
concept
schaal
1:50
datum
08-07-2024

project nr
9383
tekening nr
V-113
wiz.